


# UMÍSTĚNÍ HOSPODÁŘSKÉHO OBJEKTU JAKO DOPLŇKOVÉ STAVBY K DOMU PRO RODINNOU REKREACI Č.EV. 221, VELKÁ MORAVA

Umístění stavby – p.č. 5818/1, k.ú. Velká Morava

Účel stavby – kolárna a sklady

SITUACE:

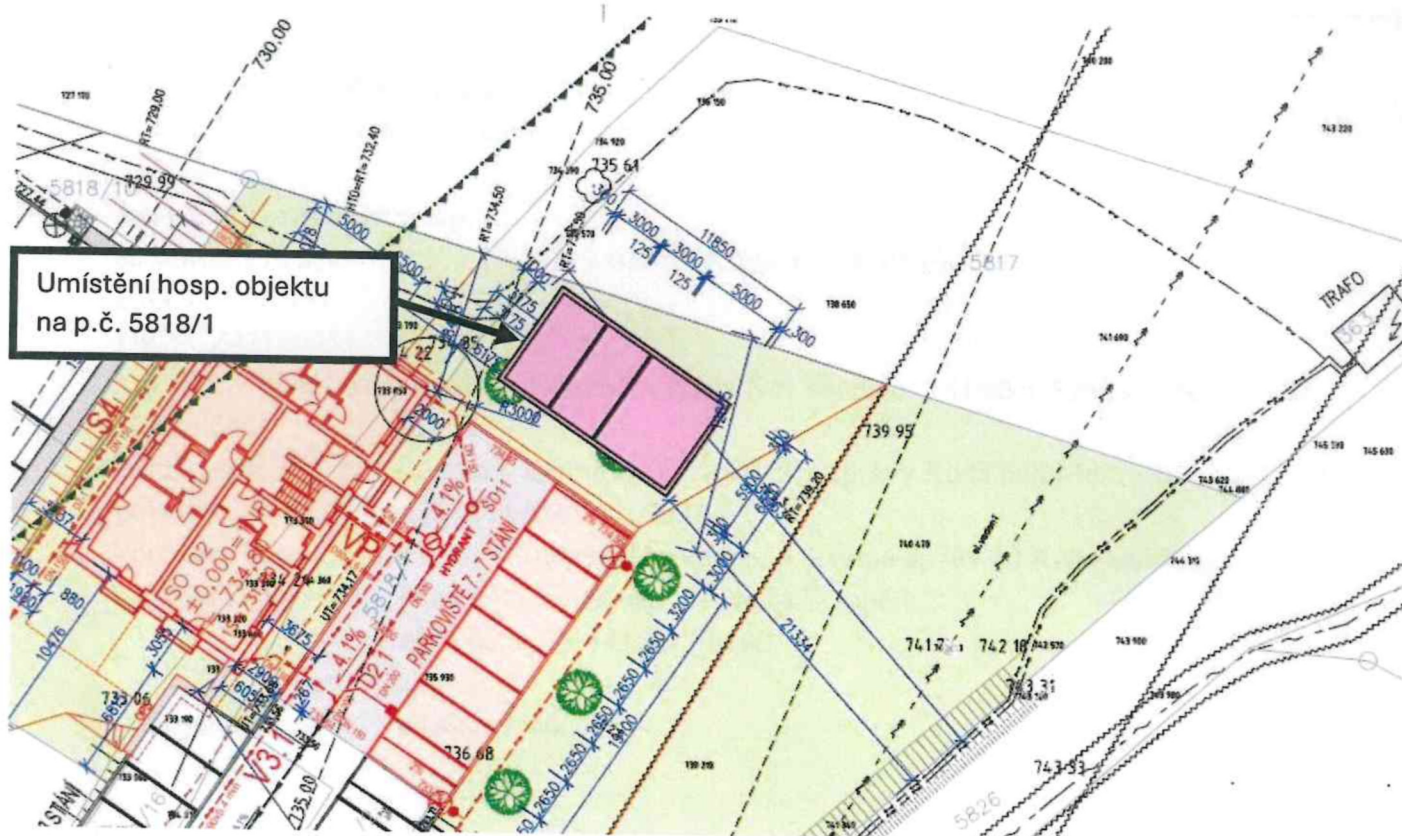

Umístění hosp. objektu  
na p.č. 5818/1

PŮDORYS:

POHLEDY:

