



1		2		3		4		
pozemek číslo	celková výměra (m ²)	druh pozemku	vlastník	trvalý zábor (m ²)	dočasný zábor do 1 roku (m ²)	dočasný zábor do 1 roku (sítě) (m ²)	Vynucený zábor (m ²)	Nabyvatel tr. Záboru
A								
k. ú. Háje u Chebu								
934/1	5161	ostatní plocha	Město Cheb		35			
388/2	43	trvalý travní porost	Město Cheb		43			
939/1	135	ostatní plocha	Město Cheb		135			
123/3	189	ostatní plocha	Město Cheb		189			
117/25	39295	orná půda	Město Cheb		85			
144/5	237	zahrada	Ing. Hojda Pavel	11				Město Cheb
			Hojdová Jitka					
27/3	6	ostatní plocha	Město Cheb		2			
291/9	505	ostatní plocha	Beran Václav	15				Město Cheb
			Beranová Šárka					
			Hošková Diana					
291/17	983	ostatní plocha	Město Cheb		120			
291/14	632	ostatní plocha	Svobodová Květuška	4				Město Cheb
291/5	548	ostatní plocha	Město Cheb		70			
960/9	807	ostatní plocha	Město Cheb		807			
960/10	1306	ostatní plocha	Město Cheb		8			
960/12	500	ostatní plocha	Město Cheb		1			
147/2	3157	ovocný sad	Město Cheb		158			
144/6	435	zahrada	Vítová Alena		4			
			Zoubková Lucie					
170/19	553	zahrada	Růžička Eduard		38			
170/15	561	zahrada	Růžička Eduard		5			
198	344	zastavěná plocha nádvoří	Ing. Balgová Květa		4			
			Kunová Jarmila					
			Mužíková Lenka					
958	5048	ostatní plocha	KSUS - KK	5026				Město Cheb
958	5048	ostatní plocha	KSUS - KK	22				Ing. Pavel Hojda Jitka Hojdová
1066/4	602	ostatní plocha	Město Cheb		602			
1060	144	ostatní plocha	Město Cheb		144			
955	987	ostatní plocha	Město Cheb		68			
1066/5	2650	ostatní plocha	Město Cheb		133			
1066/6	300	ostatní plocha	Město Cheb		29			
1443	8	ostatní plocha	Město Cheb		8			
1065/11	346	ostatní plocha	Město Cheb		346			
1065/10	163	ostatní plocha	Město Cheb		163			
1065/4	853	ostatní plocha	KSUS - KK	671				Město Cheb
1065/3	493	ostatní plocha	Město Cheb		252			
1065/5	255	ostatní plocha	Město Cheb		214			
135/1	966	ostatní plocha	Město Cheb		79			
3123/1	49470	ostatní plocha	SŽDC - SO		626			
967/1	2710	ostatní plocha	Město Cheb		6			
388/5	490	trvalý travní porost	Skopal Miroslav		74			
168	452	zastavěná plocha nádvoří	Luhan Pavel		2			
			Luhan Petr					
3123/2	672	ostatní plocha	SŽDC - SO		1			
123/2	1159	ostatní plocha	Město Cheb		86			
263	528	zastavěná plocha nádvoří	SJM Růžička a Růžičková		0,5			
264	628	zastavěná plocha nádvoří	Ambrozi Petr Ambrozi Štefan Zolotrová Eva		1			
B								
C								
D								
E								
Veřejné osvětlení				zábor m	zábor m²			
3123/1	49470	ostatní plocha	SŽDC - SO	56	17			
3123/4	125	ostatní plocha	SŽDC - SO	2	1			
Kanalizace dešťová								
3123/1	49470	ostatní plocha	SŽDC - SO	8	5			
F								

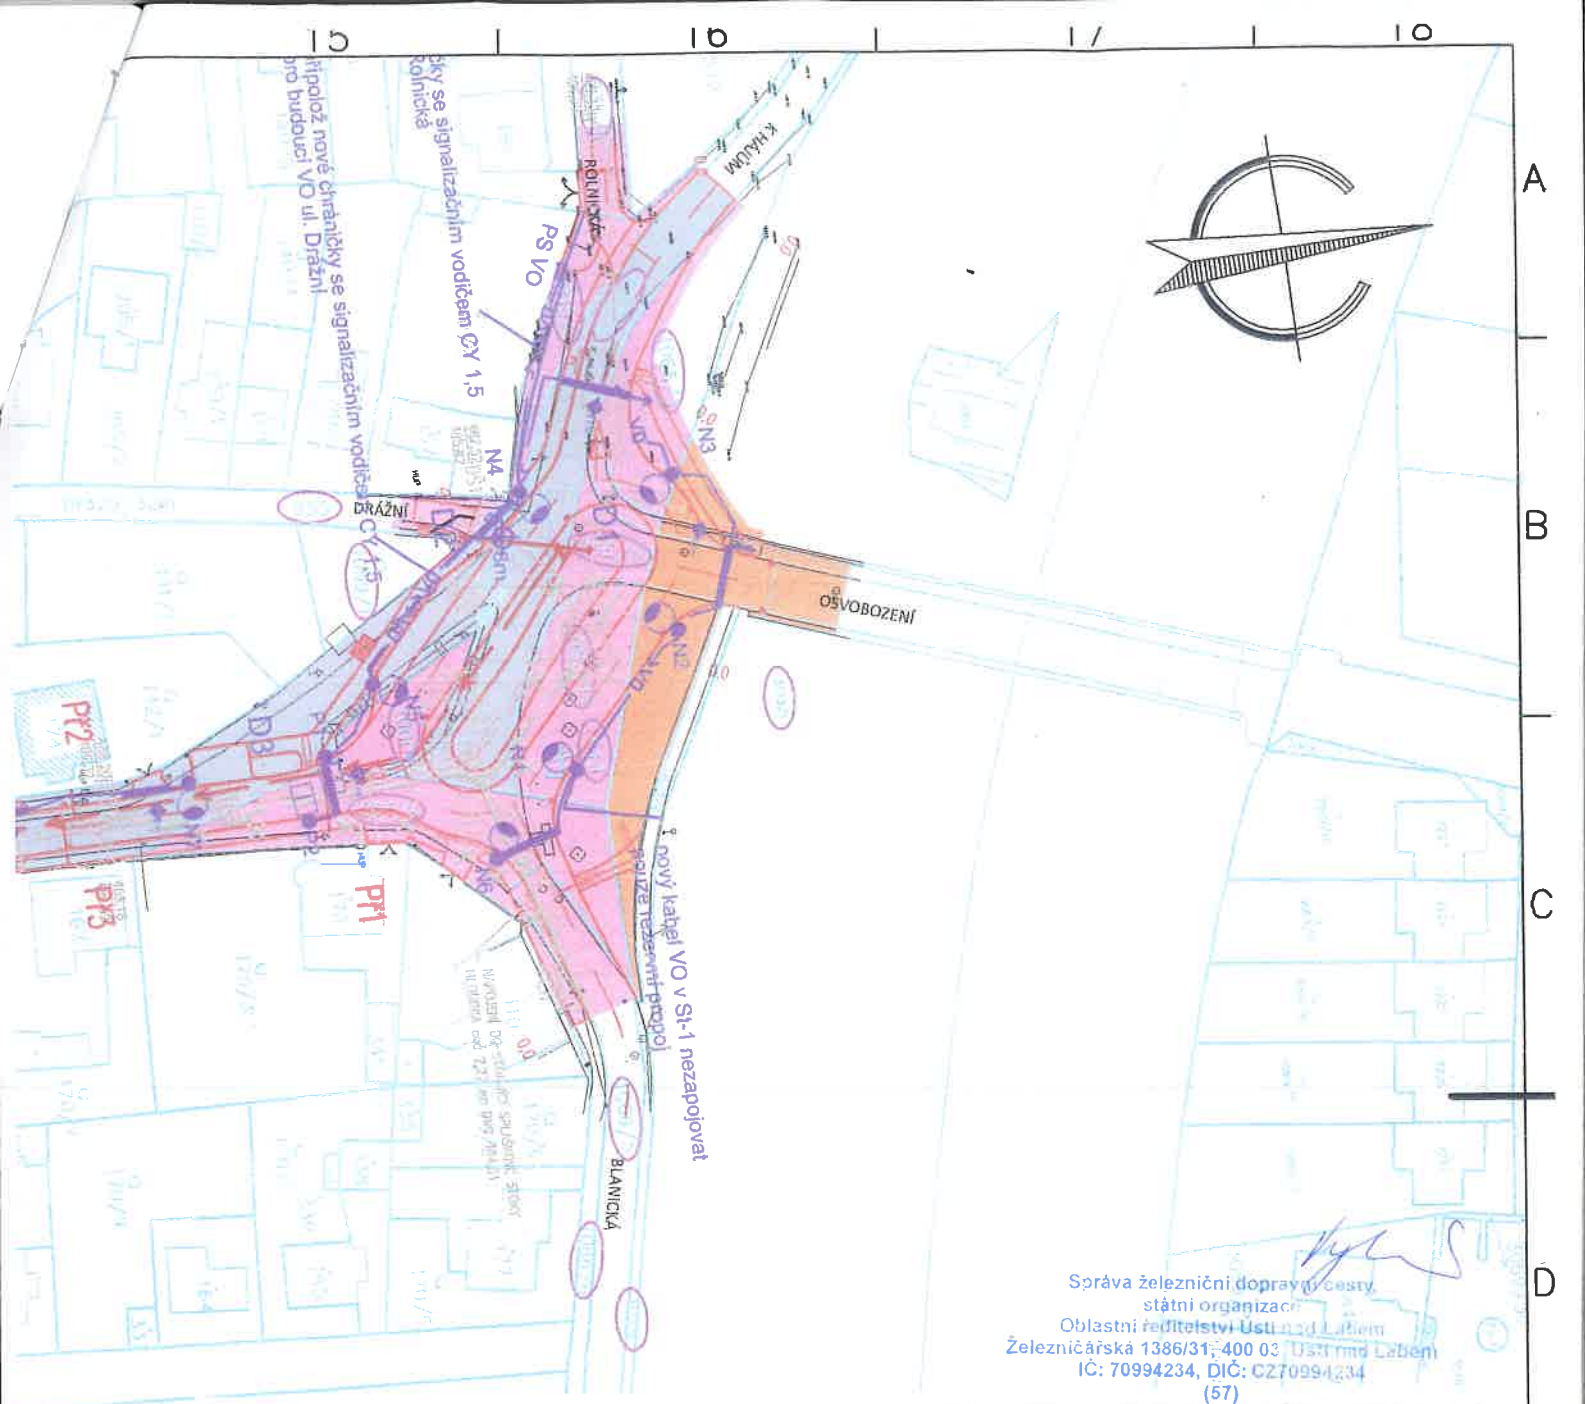

Správa železniční dopravy a cesty
státní organizace
Oblastní ředitelství Ústí nad Labem
Železničářská 1386/31, 400 03 Ústí nad Labem
IČ: 70994234, DIČ: C270994234
(57)

Náměstí Krále Jiřího 6, 350 02 Cheb, tel. 354 436 328, fax 354 535 179, email : info@dsva.cz, www.dsva.cz		
Zodpovědný projektant: Ing. Petr KRÁL	Technická kontrola: Ing. Jiří ŠEVČÍK	Zhotovitel :  DOPRAVNÍ STAVBY A VENKOVNÍ ARCHITEKTURA s.r.o.
Projektant: Jindřich Vorel	Hlavní projektant : Ing. Petr KRÁL	Datum : 05/2016
SÚ : Cheb	Kraj : Karlovarský	Číslo zakázky : 202016
Stavebník : Město Cheb, nám. Krále Jiřího 1/14; Cheb a Krajská správa údržba silnic KK p.o. Chebská 282 , Sokolov	Akce : Úprava komunikace Cheb-Háje, ul. Zemědělská	Úroveň : DSP
SO :	Výkres Záborový elaborát	Měřítko : 1 : 1000 Část : G.
Dokumentaci lze užívat ve smyslu příslušné smlouvy o dílo, kopírování a rozšiřování bez předchozího souhlasu je zakázáno		