

## VÝKAZ DOSAVADNÍHO A NOVÉHO STAVU ÚDAJŮ KATASTRU NEMOVITOSTÍ

Dosavadní stav				Nový stav												
Označení pozemku parc. číslem	Výměra parcely		Druh pozemku	Označení pozemku parc. číslem	Výměra parcely		Druh pozemku	Typ stavby	Způsob využití	Způsob využití	Způsob určení výměr	Porovnání se stavem evidence právních vztahů				
	ha	m <sup>2</sup>	Způsob využití		ha	m <sup>2</sup>	Způsob využití	Díl přechází z pozemku označeného v katastru nemovitostí				dřívější poz. evidenci	Číslo listu vlastnictví	Výměra dílu		Označení dílu
1750/5												1750/5				
1778/5												1778/5		4596	10001	

Oprávněný : dle smlouvy o zřízení věcného břemene.  
 Druh věcného břemene : dle smlouvy o zřízení věcného břemene.

### Seznam souřadnic (S-JTSK)

souřadnice pro zápis do KN

Č. bodu	Y	X	kód kv.
1	533556.98	1190910.15	3
2	533555.81	1190911.81	3
3	533553.13	1190909.65	3
4	533554.71	1190908.35	3
5	533555.99	1190909.36	3
6	533554.62	1190910.85	3

### GEOMETRICKÝ PLÁN pro

vymezení rozsahu věcného břemene k části pozemku

Vyhotovitel: **GEODETICKÁ KANCELÁŘ UHERSKÝ BROD**  
 Ing. Petr Čech a Ladislav Beníček  
 Horní Váhy 2074, Uherský Brod  
 572 637 900 www.geodetub.cz

Číslo plánu: 1795 - 113 / 2016  
 Okres: Uherské Hradiště  
 Obec: Hluk  
 Kat. území: Hluk  
 Mapový list: Uherské Hradiště 3-5/23

Dosavadním vlastníkem pozemku byla poskytnuta možnost seznámit se v terénu s průběhem navrhovaných nových hranic, které byly označeny předepsaným způsobem:  
 nestabilizováno

#### Geometrický plán ověřil úředně oprávněný zeměměřický inženýr:

Jméno, příjmení: **Ing. Petr Čech**  
 Číslo položky seznamu úředně oprávněných zeměměřických inženýrů: 1466 / 1995  
 Dne: 1.4.2016 Číslo 101 / 2016

Náležitosti a přesnost odpovídá právním předpisům.  
 Katastrální úřad souhlasí s očíslováním parcel.


KÚ pro Zlínský kraj  
 KP Uherské Hradiště  
 Ing. Marta Dynková  
 PGP-421/2016-711  
 2016.04.08 11:06:22 CEST

#### Stejnopis ověřil úředně oprávněný zeměměřický inženýr:

Jméno, příjmení: **Ing. Petr Čech**  
 Číslo položky seznamu úředně oprávněných zeměměřických inženýrů: 1466 / 1995  
 Dne: 11.4.2016 Číslo 66 / 2016

Tento stejnopis odpovídá geometrickému plánu v elektronické podobě uloženému v dokumentaci katastrálního úřadu.  
 Ověřen stejnopisu geometrického plánu v listinné podobě.



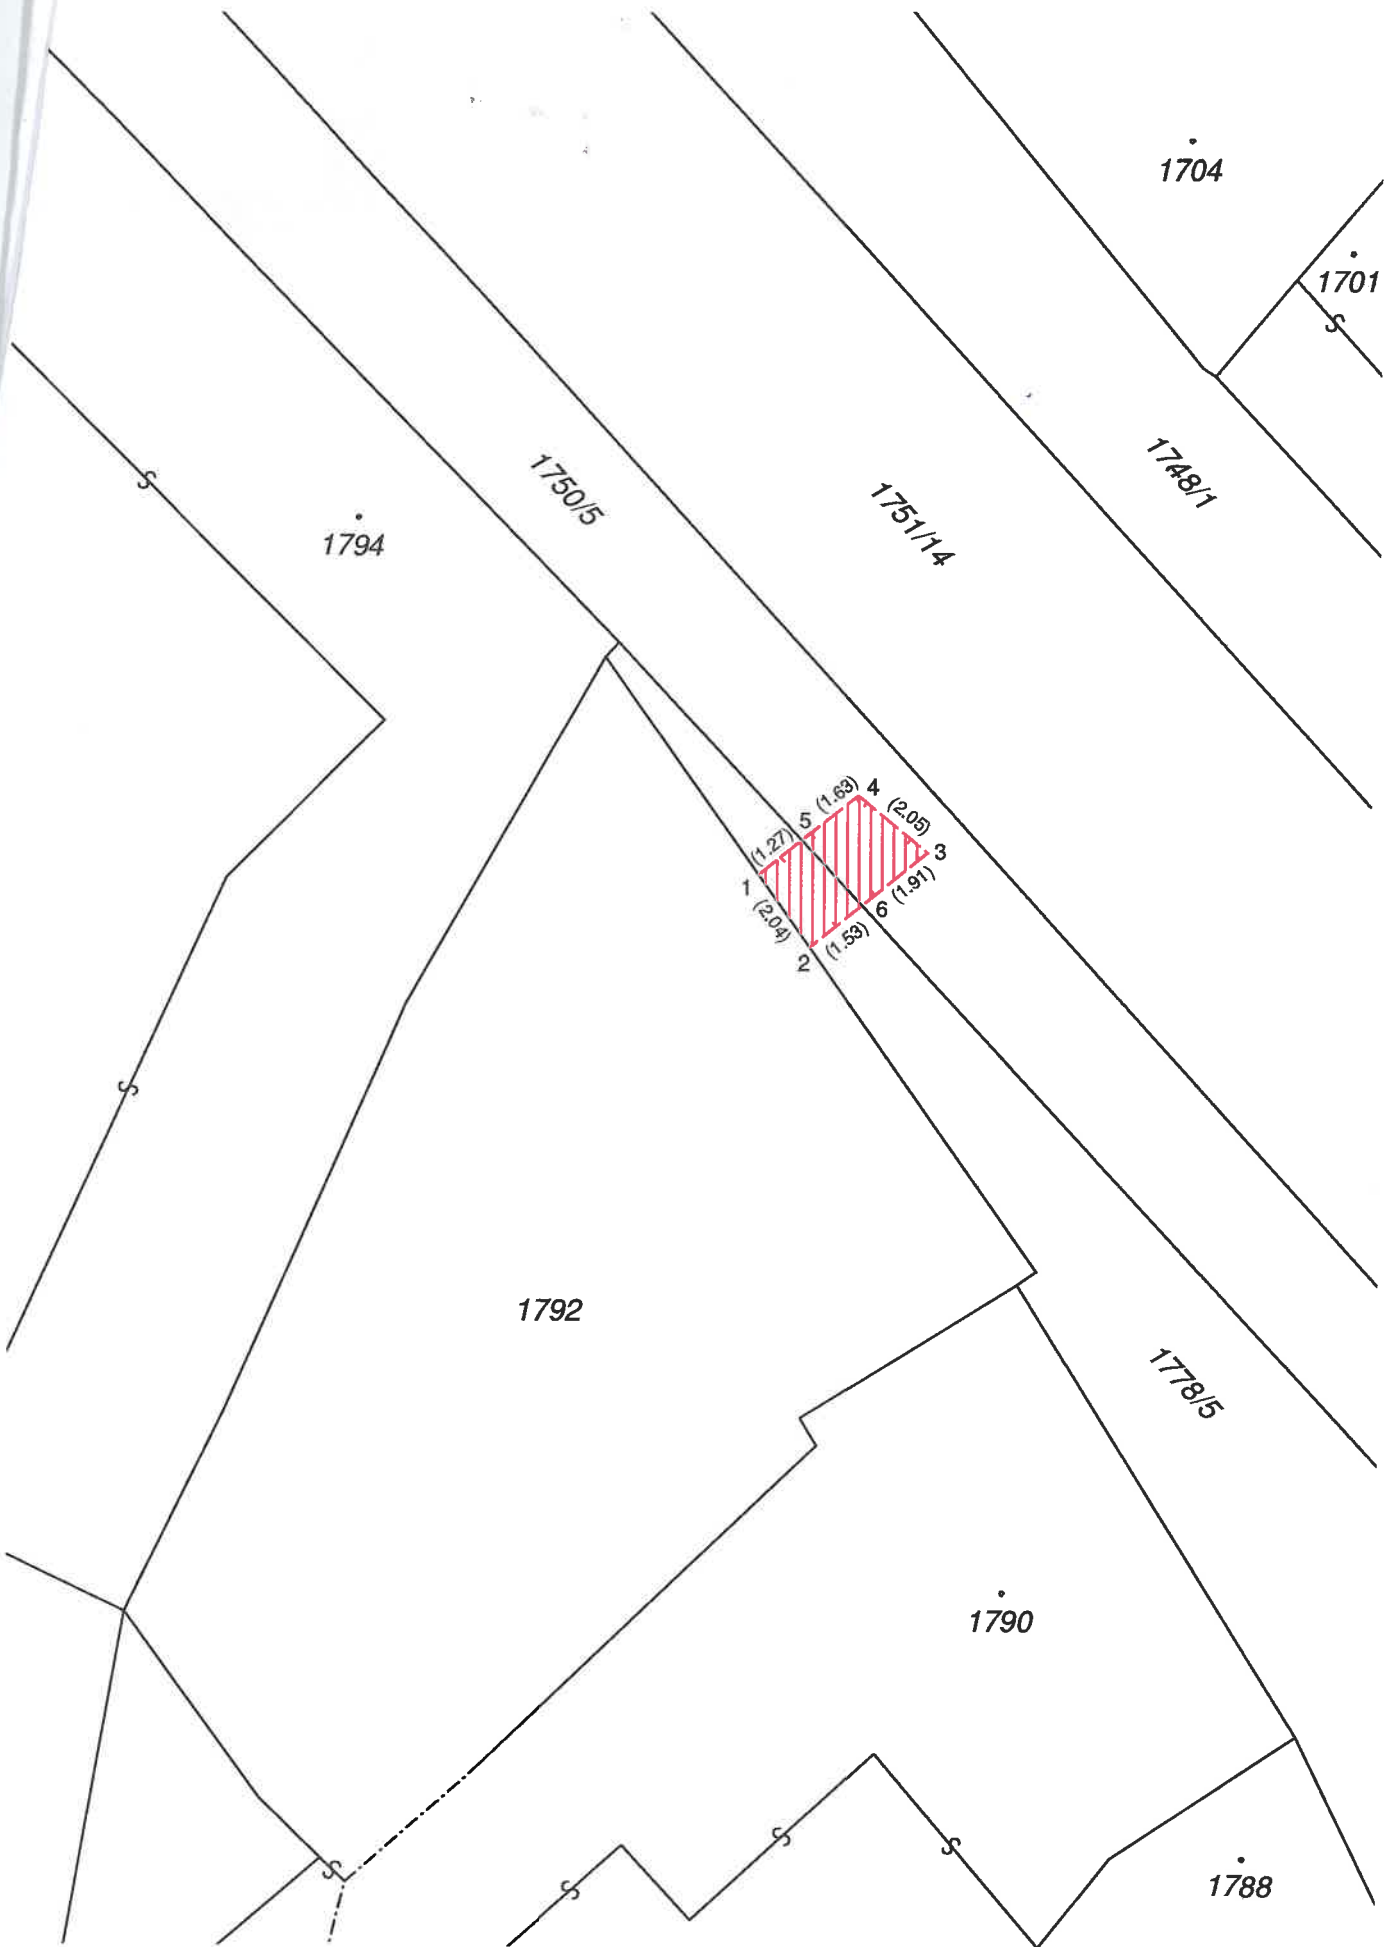

1704

1701

1748/1

1750/5

1751/14

1794

1 (2.04)  
2 (1.53)  
3 (1.91)  
4 (2.05)  
5 (1.63)  
6 (1.27)

1792

1778/5

1790

1788