


SITUACE STAVBY - ZÁKRES DO KATASTRÁLNÍ MAPY
M 1:500

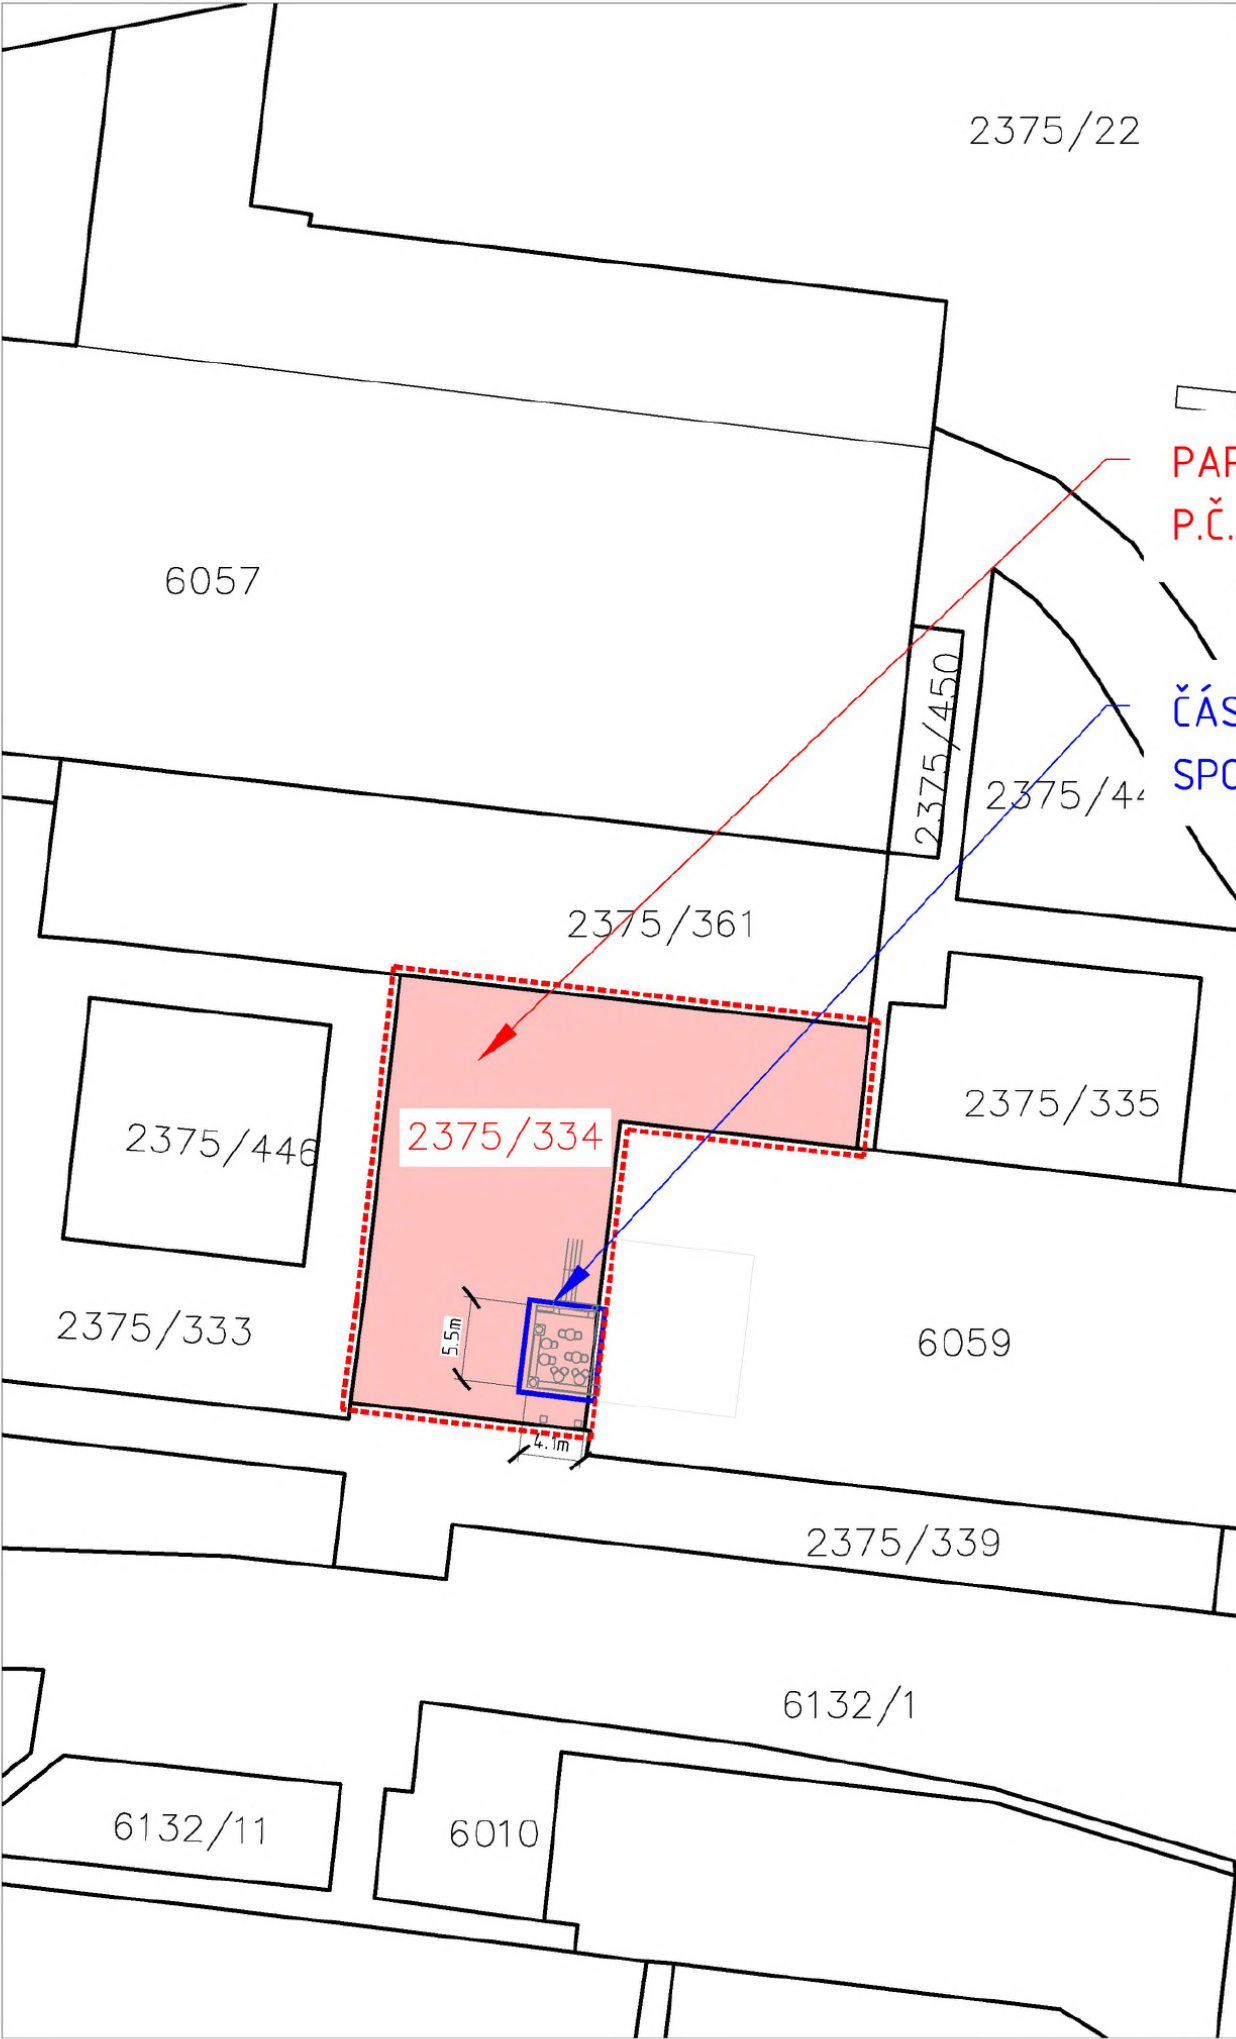

LEGENDA ZNAČENÍ

- | | |
|---|---------------------------|
| | HRANICE PARCEL |
| | HRANICE DOTČENÝCH PARCELY |
| 280/122 | ČÍSLO DOTČENÉ PARCELY |
| | HRANICE STAVBY |

PARCELA DOTČENÁ VYBUDOVÁNÍM TERASY
P.Č. 2375/334, K.Ú. ŽABOVŘESKY

ČÁST DOTČENÁ STAVEBNÍMI PRACEMI SPOJENÝMI S VYBUDOVÁNÍM TERASY

SITUACE STAVBY - ŠIRŠÍ VZTAHY



--	--	--
DATUM	POPIS OBSAHU REVIZE	Č.REV.

STAVEBNÍK		POMARK spol. s r.o. Makovského náměstí 3166/2, 616 00 Brno Žabovřesky			
GEN. PROJEKTANT		TOP PROJEKT s.r.o. Údolní 16, Brno			
MÍSTO STAVBY		Makovského náměstí 3, 616 00 Brno Žabovřesky kat. území: Žabovřesky, číslo parcely: 6059 a 2375/334			
PROJEKT		KAVÁRNA KOMETA Stavební úpravy a udržovací práce			
OBJEKT		SO 01 - KAVÁRNA			
HIP [REDACTED]		PROJEKTANT [REDACTED]			
ZODP. PROJEKTANT [REDACTED]		[REDACTED]  Top Projekt architektonický atelier			
VYPRACOVAL [REDACTED]		[REDACTED]			
SOUBOR		C - SITUACE STAVBY			
NÁZEV VÝKRESU		SITUACE ŠIRŠÍCH VZTAHŮ ZÁKRES DO KATASTRÁLNÍ MAPY			
DATUM	ZAK. ČÍSLO	STUPEŇ	MĚŘÍTKO	ČÍSLO VÝKRESU	REVIZE
30.09.2024	24_001	DSP	1:500	C.1	--

© Copyright TOP-PROJEKT s.r.o. Všechna práva jsou vyhrazena, zejména právo na kopírování, distribuci a překlad. Žádná část nesmí být jakoukoli formou (tiskem, jako fotokopie, elektronicky či jinými metodami) reprodukována a rozšiřována bez písemného souhlasu autora. TOP-PROJEKT s.r.o. s výhradou licence k užití díla udávané zjednatelství díla při zachování ostatních autorských práv.