


1NP RSTS garáže

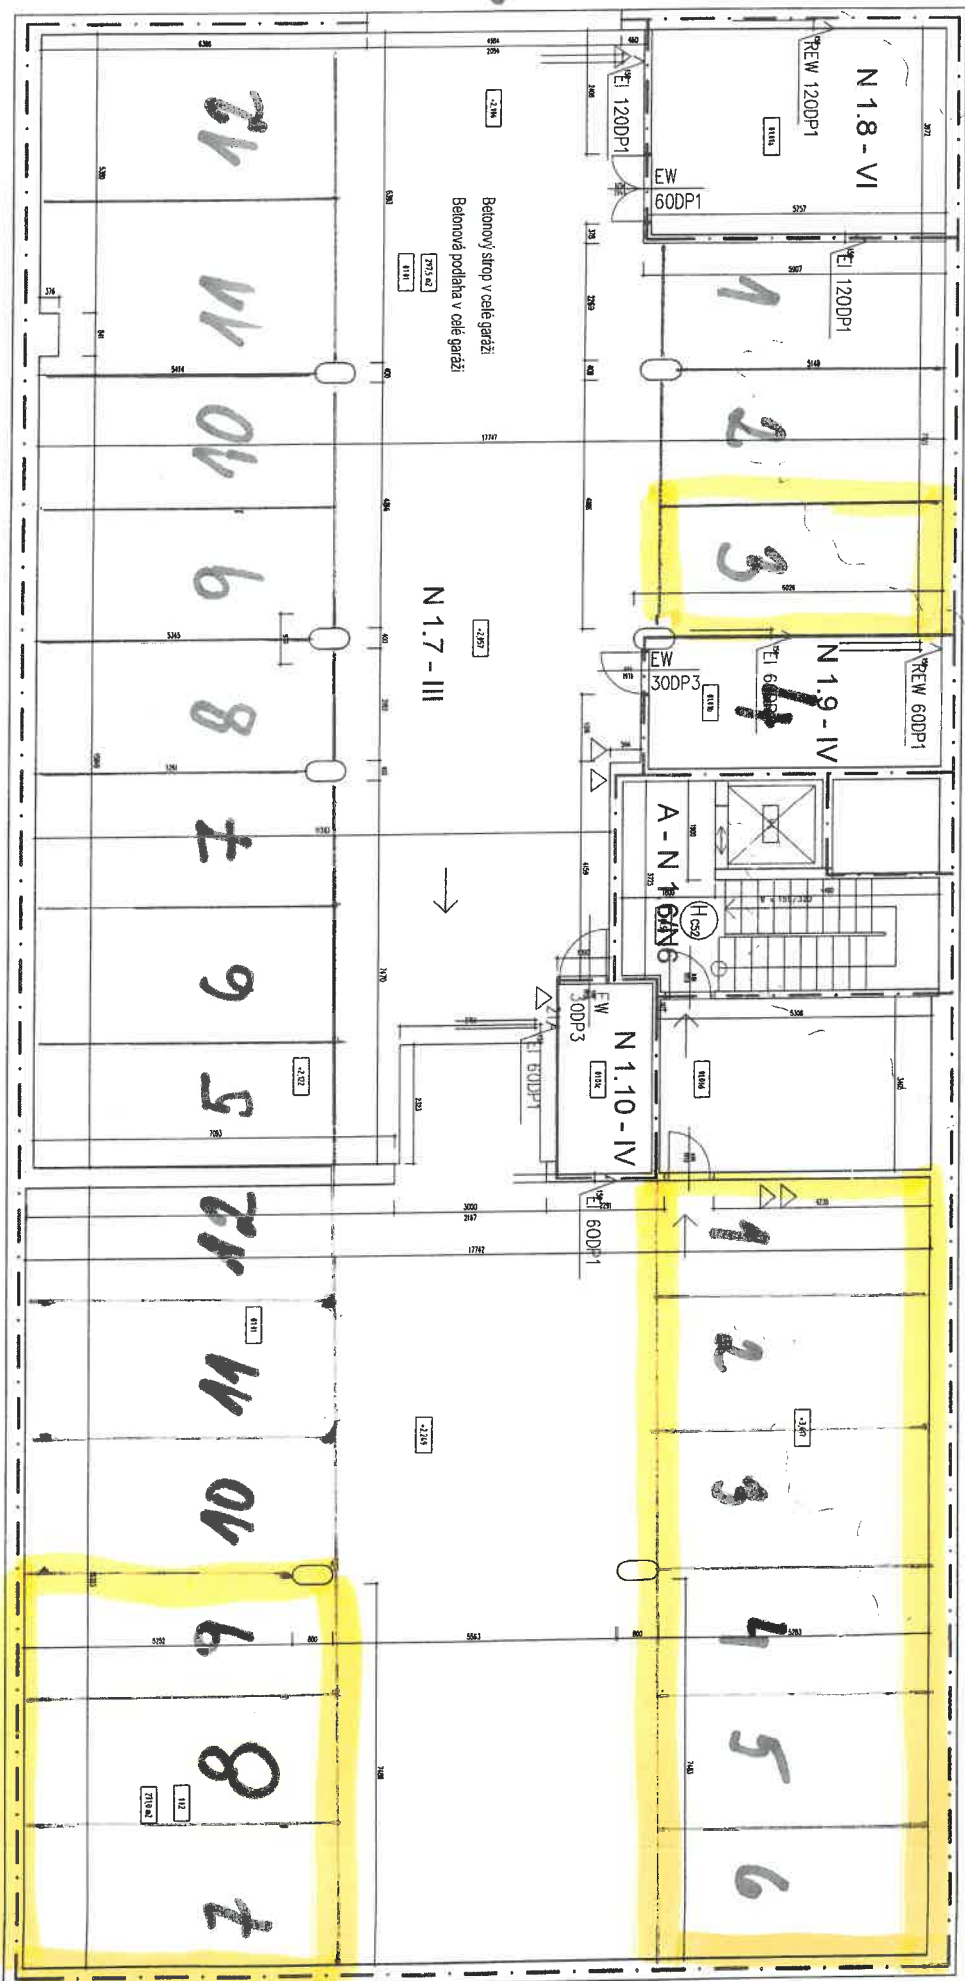

Číslo místnosti	Název místnosti	Plocha [m ²]
01.01	Garážové stání	29,75
01.01a	Sklad pro umytí	
01.01b	Sklad	
01.01c	Sklad	
01.01d	Sklad	18,1
01.02	Garážové stání	27,10
01.50	Schodiště	15,6

LEGENDA ZNAČEK PBS:

P 01.3 - III

EW-C

30DP1

21A

→

Požární dělící konstrukce
Označení požárního úseku a sloupů požární bezpečnosti

Mezní stěny a požární oddělnost stěny (světlé konstrukce)

Mezní stěny a požární oddělnost stěny dveří, oken (požárního uzávěru), se samozavíracím

Přenosný hasicí přístroj, hasící schopnost 21A

Směr úniku

Administrativní budova Vítkov

(Koněvova - Kalíšnická - Hájkova)

PBS 1.NP RSTS GARÁŽE

Vypracoval: Ing. Kosiř, Ing. Najmanová
červenec 2014, M 1:100