
**SMLOUVA O REALIZACI PŘEKLÁDKY
SÍTĚ ELEKTRONICKÝCH KOMUNIKACÍ
č. VPIC/MS/2025/00028**

mezi

CETIN a.s.

a

Město Uničov

CETIN a.s.

se sídlem Českomoravská 2510/19, Libeň, 190 00 Praha 9
IČO: 04084063
DIČ: CZ04084063
[REDAKCE]

zapsaná v obchodním rejstříku vedeném u Městského soudu v Praze pod sp. zn. B 20623
zastoupená dle pověření Petrem Truhlářem, supervizorem VFS Morava sever
[REDAKCE]

(„CETIN“)

a

Město Uničov

se sídlem Masarykovo náměstí 1, Uničov 783 91
IČO: 00299634
DIČ: CZ 00299634
[REDAKCE]

zastoupené Mgr. Radkem Vincourem – starostou

(„Stavebník“)

(CETIN a Stavebník dále společně jako „Smluvní strany“ a jednotlivě jako „Smluvní strana“)

VZHLEDEM K TOMU, ŽE:

- A) Společnost CETIN je podnikatelem dle Zákona o elektronických komunikacích a zajišťuje dle Zákona o elektronických komunikacích výstavbu a provoz sítí elektronických komunikací a je vlastníkem a provozovatelem Vedení a zařízení společnosti CETIN;
- B) Stavba vyvolala Překládku;
- C) Stavebník má zájem a přeje si, aby společnost CETIN zajistila Překládku,

uzavírají Smluvní strany níže uvedeného dne, měsíce a roku dle ust. § 1746 odst. 2 Občanského zákoníku a dle ust. § 104 odst. 17 Zákona o elektronických komunikacích tuto

**Smlouvu o realizaci překládky sítě elektronických komunikací
(„Smlouva“)**

DEFINICE

Výrazy označené ve Smlouvě počátečním velkým písmenem mají pro účely Smlouvy níže uvedený význam, není-li Smlouvou výslovně stanoveno jinak:

Faktura znamená daňový doklad s náležitostmi dle ust. § 435 Občanského zákoníku a s náležitostmi dle příslušných ustanovení ZDPH;

GDPR znamená Nařízení Evropského parlamentu a Rady (EU) č. 2016/679 ze dne 27. dubna 2016, o ochraně fyzických osob v souvislosti se zpracováním osobních údajů a o volném pohybu těchto údajů a o zrušení směrnice 95/46/ES (obecné nařízení o ochraně osobních údajů), které je účinné od 25. května 2018;

Občanský zákoník znamená zákon č. 89/2012 Sb., občanský zákoník, ve znění pozdějších předpisů;

Projekt znamená realizační projektovou dokumentaci Překládky, která je přílohou č. 1 Smlouvy;

Překládka znamená stavbu v k.ú. Uničov spočívající (i) ve změně trasy nebo místa umístění Vedení a zařízení společnosti CETIN, a/nebo (ii) v provedení zvýšené mechanické ochrany Vedení a zařízení společnosti CETIN v jeho stávající trase umístění, jejíž rozsah je specifikován v Projektu;

Příprava Překládky znamená přípravné činnosti s Překládkou související, nezbytné pro vlastní realizaci Překládky, a to zpracování Projektu a další činnosti uvedené v odst. 4.1 písmeno (a) Smlouvy;

Předpoklady pro realizaci Překládky znamená předpoklady určené v odst. 3.2 Smlouvy;

SEK znamená komunikační síť ve smyslu ust. § 2 odst. 2 písm. d) Zákona o elektronických komunikacích, tj. síť elektronických komunikací, kterou se rozumí přenosové systémy, popřípadě spojovací nebo směrovací zařízení a jiné prostředky, včetně prvků sítě, které nejsou aktivní, které umožňují přenos signálů po vedení, rádiovými, optickými nebo jinými elektromagnetickými prostředky, včetně družicových sítí, pevných sítí s komutací okruhů nebo paketů a mobilních zemských sítí, sítí pro rozvod elektrické energie v rozsahu, v jakém jsou používány pro přenos signálů, sítí pro rozhlasové a televizní vysílání a sítí kabelové televize, bez ohledu na druh přenášené informace;

Stavba znamená stavbu pod označením „Křižovatka II/444 Mohelnická x Dukelská x Generála Svobody“, jejímž stavebníkem je Stavebník;

Stavební připravenost znamená stav Stavby, který stavebně a technicky umožňuje umístění překládané části SEK, zejména jsou dokončeny hrubé terénní úpravy v nové trase Vedení a zařízení společnosti CETIN, vyřezány dřeviny, odstraněny neprovozované inženýrské sítě a jiné další objekty v trase a terén je zarovnan do úrovně konečné nivelity;

Stavební zákon znamená zákon č. 283/2021 Sb., stavební zákon, ve znění pozdějších předpisů;

Vedení a zařízení společnosti CETIN znamená podzemní nebo nadzemní vedení komunikační sítě společnosti CETIN nebo telekomunikační zařízení společnosti CETIN;

Vyjádření o poloze sítě znamená „*Vyjádření o poloze sítě elektronických komunikací a Všeobecné podmínky ochrany sítě elektronických komunikací*“ ze dne 19.11.2020 vydané pod č.j. 817280/20, které si vyžádal a obdržel Stavebník;

Zákon o registru smluv znamená zákon č. 340/2015 Sb., o zvláštních podmínkách účinnosti některých smluv, uveřejňování těchto smluv a o registru smluv (zákon o registru smluv), ve znění pozdějších předpisů;

Zákon o vyvlastnění znamená zákon č. 184/2006 Sb., o odnětí nebo omezení vlastnického práva k pozemku nebo ke stavbě, v účinném znění;

ZDPH znamená zákon č. 235/2004 Sb., o dani z přidané hodnoty, ve znění pozdějších předpisů;

Zákon o elektronických komunikacích znamená zákon č. 127/2005 Sb., o elektronických komunikacích a o změně některých souvisejících zákonů (zákon o elektronických komunikacích), ve znění pozdějších předpisů.

1. ÚVODNÍ USTANOVENÍ

1.1. Společnost CETIN je vlastníkem SEK, jež má být přeložena na základě Smlouvy.

- 1.2. Stavebník dle Vyjádření o poloze sítě vyvolává Překládku dotčené části SEK dle ust. § 104 odst. 17 Zákona o elektronických komunikacích.
- 1.3. Překládka dle Smlouvy je vedena u společnosti CETIN pod označením „**VPIC Uničov, křižovatka II/444**“.

2. PŘEDMĚT SMLOUVY

- 2.1. Předmětem Smlouvy je závazek společnosti CETIN zajistit Překládku a s ní související záležitosti v rozsahu Projektu a za podmínek stanovených Smlouvou a závazek Stavebníka, který Překládku vyvolal, společnosti CETIN uhradit všechny nezbytné náklady spojené s Překládkou, které by společnosti CETIN nevznikly, kdyby Překládka nebyla Stavebníkem vyvolána.

3. PŘEKLÁDKA A JEJÍ PODMÍNKY

- 3.1. Překládka bude realizována v rozsahu a na nemovitostech určených v Projektu.
- 3.2. Předpokladem pro realizaci Překládky je splnění každé z následujících podmínek:
 - a) pro stavbu Překládky je dle příslušných ustanovení Stavebního zákona vydáno povolení, povolení je pravomocné a společnosti CETIN bylo takové pravomocné povolení, včetně jeho grafické a dokladové části, předáno;
 - b) ve prospěch společnosti CETIN je zajištěno právo užívat nemovitosti dotčené Překládkou tak, že mezi společností CETIN a každým vlastníkem každé nemovitosti dotčené v souvislosti s Překládkou je uzavřena smlouva o smlouvě budoucí o zřízení služebnosti dle ust. § 104 odst. 3 Zákona o elektronických komunikacích nebo vzniklo společnosti CETIN oprávnění k užívání cizích nemovitostí dle ust. § 104a nebo je ve prospěch společnosti CETIN právo užívat nemovitosti dotčené Překládkou dle Zákona o vyvlastnění vyvlastněno;
- 3.3. Společnost CETIN nemá povinnost (i) zahájit provedení Překládky dříve, než nastaly Předpoklady pro realizaci Překládky a (ii) provést Překládku, nejsou-li splněny Předpoklady pro realizaci Překládky; bez zajištění Předpokladů pro realizaci Překládky nebude Překládka realizována.
- 3.4. Vlastníkem SEK, přeložené na základě Smlouvy, zůstává společnost CETIN.
- 3.5. Společnost CETIN je oprávněna realizaci Překládky pověřit jinou osobu. Je-li realizací Překládky a/nebo jednotlivými úkony Překládky pověřena jiná osoba, odpovídá společnost CETIN Stavebníkovi tak, jako by Překládku realizovala sama.

4. ZÁVAZKY SMLUVNÍCH STRAN

- 4.1. Společnost CETIN se zavazuje
 - a) před realizací Překládky:
 - (i) pokusit se uzavřít smlouvu o smlouvě budoucí o zřízení služebnosti s vlastníky Překládkou dotčených nemovitostí, tzn. prokazatelně učinit vlastníkům Překládkou dotčených nemovitostí návrh takové smlouvy.
 - b) po realizaci Překládky:
 - (i) zajistit pro své potřeby dokumentaci skutečného provedení Překládky; dokumentace skutečného provedení Překládky nebude dokumentací skutečného provedení s náležitostmi dle vyhlášky č. 131/2024 Sb., o dokumentaci staveb, v účinném znění;
 - (ii) zajistit vyhotovení geometrického plánu s vyznačením rozsahu služebnosti k Překládkou dotčeným nemovitostem;

- (iii) zajistit uzavření smluv o zřízení služebnosti s vlastníky Překládkou dotčených nemovitostí a vklad služebnosti dle smluv o zřízení služebnosti s vlastníky Překládkou dotčených nemovitostí do katastru nemovitostí.

4.2. Stavebník je povinen před realizací Překládky:

- a) plnit podmínky určené Vyjádřením o poloze sítě;
- b) po splnění Předpokladů pro realizaci Překládky, nejdříve však jeden (1) měsíc od uzavření Smlouvy, vyzvat písemně společnost CETIN k realizaci Překládky a oznámit společnosti CETIN Stavební připravenost („**Kvalifikovaná výzva**“).

Práva a povinnosti z územního rozhodnutí vydaného Městským úřadem Uničov, odbor výstavby a úřad územního plánování – rozhodnutí o umístění stavby č.j. MUUV 1943/2021 ze dne 22.2.2021, pravomocného dne 13.3.2021 („**Rozhodnutí**“), které je Přílohou č. 2 Smlouvy, a to (i) práva k umístění resp. přeložení veřejné komunikační sítě společnosti CETIN za podmínek v Rozhodnutí stanovených, a (ii) práva a povinnosti související, založená stanovisky dotčených orgánů státní správy, vlastníků a správců inženýrských sítí a účastníků řízení, tak jak jsou v Rozhodnutí výslovně uvedeny, svědčí ode dne právní moci Rozhodnutí společnosti CETIN.

- 4.3. Společnost CETIN se zavazuje zajistit realizaci Překládky do čtyř (4) měsíců ode dne, kdy bude splněna poslední ze všech následujících podmínek:
 - a) společnosti CETIN je doručena Kvalifikovaná výzva;
 - b) Stavebník splnil povinnosti dle odst. 4.2. Smlouvy.
- 4.4. Stavebník bere na vědomí, že mezi společnostmi CETIN a vlastníky Překládkou dotčených nemovitostí musí dojít s ohledem na ust. § 104 Zákona o elektronických komunikacích k úpravě vzájemných právních vztahů v podobě uzavření písemné smlouvy o budoucí smlouvě o zřízení služebnosti a po realizaci Překládky k uzavření smlouvy o zřízení služebnosti případně ke zřízení takového práva ve vyvlastňovacím řízení. Náhrady za zřízení služebností, které společnost CETIN vlastníkům Překládkou dotčených nemovitostí uhradí, bude Stavebník s ohledem na ust. § 104 odst. 17 Zákona o elektronických komunikacích povinen uhradit společnosti CETIN jako náklady vzniklé společnosti CETIN v souvislosti s Překládkou. Stejně tak bude Stavebník povinen uhradit společnosti CETIN náklady za uhrazení správních poplatků za vklad služebností do katastru nemovitostí, případně náklady vzniklé společnosti CETIN v souvislosti s vyvlastňovacím řízením.
- 4.5. Stavebník se zavazuje poskytnout společnosti CETIN při uzavírání smluv o budoucí smlouvě o zřízení služebnosti a po realizaci Překládky při uzavírání smluv o zřízení služebnosti potřebnou součinnost.
- 4.6. Jakákoliv lhůta určená společnosti CETIN Smlouvou k realizaci Překládky se prodlužuje o dobu, po kterou je v prodlení Stavebník s plněním povinností dle Smlouvy a/nebo po kterou byla realizace Překládky přerušena nebo nemohla být zahájena z důvodu nikoliv na straně společnosti CETIN, a o další dobu, o kterou je lhůtu k realizaci Překládky třeba prodloužit v důsledku prodlení Stavebníka.
- 4.7. Dnem ukončení realizace Překládky je den, kdy je Stavebníkovi odesláno na adresu uvedenou v hlavičce Smlouvy nebo na adresu elektronické pošty určenou v odst. 8.2. Smlouvy oznámení o ukončení realizace Překládky.

5. NÁKLADY SPOJENÉ S PŘEKLÁDKOU

- 5.1. Stavebník je dle ust. § 104 odst. 17 Zákona o elektronických komunikacích povinen nést náklady Překládky dotčeného úseku SEK, přičemž takovými náklady jsou všechny nezbytné náklady vlastníka SEK, které by mu nevznikly, kdyby Překládka nebyla Stavebníkem vyvolána.

- 5.2. Výše nákladů Překládky stanovených na základě Projektu činí ke dni uzavření Smlouvy **257.811,- Kč** (slovy: dvě stě padesát sedm tisíc osm set jedenáct korun českých). Specifikace těchto nákladů je uvedena v Projektu. Překládka dle Zákona o elektronických komunikacích je mimo předmět daně z přidané hodnoty.
- 5.3. V případě, že v souvislosti s realizací Překládky společnosti CETIN vzniknou další nezbytné náklady na Překládku, které nejsou vyčísleny v odst. 5.2. Smlouvy, se Stavebník zavazuje je společnosti CETIN uhradit.

Může se jednat zejména, nikoliv však výlučně o:

- a) náklady na náhrady za omezení vlastnického práva vlastníkům Překládkou dotčených nemovitostí dle uzavřených smluv o služebnosti a/nebo dle pravomocného rozhodnutí příslušného vyvlastňovacího úřadu o omezení vlastnického práva zřízením služebnosti rozhodnutím,
 - b) náklady související se zrušením a následným výmazem služebnosti (vázaností) na nemovitostech dotčených původní, překládanou SEK) z katastru nemovitostí,
 - c) náklady na náhrady za omezené užívání lesního a půdního fondu včetně nákladů na vypracování výpočtu,
 - d) hydrogeologický, geologický, dendrologický a ostatní odborné posudky zpracované subjekty k tomu určenými,
 - e) náklady na koordinační výkresy, povodňové plány a zaměření, vyžadované dotčenými subjekty,
 - f) náklady na identifikaci parcel,
 - g) náklady na správní poplatky dle zákona č. 634/2004 Sb. o správních poplatcích, v účinném znění, které vzniknou společnosti CETIN v důsledku získávání potřebných správních rozhodnutí – povolení, které jsou nezbytné k realizaci Překládky,
 - h) náklady související se zvláštním užíváním veřejného prostranství, vyměřené v souvislosti s realizací Překládky podle zákona č. 565/1990 Sb., o místních poplatcích v účinném znění,
 - i) náklady související se zvláštním užíváním dle ust. § 25 zákona č. 13/1997 Sb., o pozemních komunikacích, v účinném znění,
 - j) náklady na peněžité plnění plynoucí z nájemních smluv, jejichž uzavření je nutné pro realizaci Překládky,
 - k) náklady související s majetkovými újmami, způsobenými na zemědělských plodinách v souvislosti s realizací Překládky,
 - l) náklady na ochranu komunikačních vedení a zařízení před přepětím a nadproudem, včetně odborného výpočtu a návrhu,
 - m) náklady související se záchranným archeologickým dohledem.
- 5.4. Výše nákladů na Překládku uvedená v odst. 5.2. Smlouvy se změní písemným oznámením společnosti CETIN o změně výše nákladů na Překládku doručeným Stavebníkovi („**Oznámení o změně výše nákladů**“). Společnost CETIN je oprávněna Oznámení o změně výše nákladů učinit v každém kalendářním roce, ve kterém je Smlouva účinná, vždy však pouze jednou (1) za příslušný kalendářní rok. Společnost CETIN není povinna za trvání účinnosti Smlouvy učinit žádné Oznámení o změně výše nákladů.

6. PLATEBNÍ PODMÍNKY

- 6.1. Náklady spojené s Překládkou ve výši skutečně provedených prací a skutečně vynaložených nákladů dle odst. 5.2. a/nebo odst. 5.4. Smlouvy je Stavebník povinen uhradit na základě jednotlivých daňových dokladů. Faktury k úhradě nákladů souvisejících s Překládkou bude společností CETIN vystavena do patnácti (15) dnů od ukončení realizace Překládky dle odst. 4.7 Smlouvy.

- 6.2. Náklady společnosti CETIN uvedené v odst. 5.3. Smlouvy budou hrazeny Stavebníkem odděleně na základě samostatných Faktur vystavených společností CETIN.
- 6.3. Jakoukoliv Fakturu vystavenou společností CETIN dle Smlouvy a v souladu se Smlouvou je Stavebník povinen uhradit ve lhůtě třiceti (30) dnů ode dne doručení Faktury.
- 6.4. Faktury budou Stavebníkovi zasílány na adresu Stavebníka uvedenou v hlavičce Smlouvy, do datové schránky Stavebníka nebo elektronicky na adresu: [REDAKCE] Daňový doklad zaslaný na adresu elektronické pošty určenou v předchozí větě musí obsahovat zaručený elektronický podpis nebo být zabezpečen jakýmkoliv jiným certifikátem uznávaným právním řádem České republiky.
- 6.5. Náklady dle Smlouvy budou Stavebníkem hrazeny na účet společnosti CETIN určený na Faktuře.
- 6.6. Stavebník se dostane do prodlení s uhrazením Faktury, pokud řádně a v souladu se Smlouvou účtovaná částka nebude nejpozději poslední den splatnosti Faktury připsána ve prospěch účtu společnosti CETIN.

7. SANKCE

- 7.1. Pro případ, že Stavebník bude v prodlení s úhradou některé částky, k jejíž úhradě je dle Smlouvy povinen, je povinen uhradit společnosti CETIN smluvní pokutu ve výši 0,3 % z dlužné částky za každý započatý den prodlení.
- 7.2. Smluvní pokuta je splatná do deseti (10) dnů ode dne doručení písemné výzvy příslušné Smluvní straně k její úhradě.
- 7.3. Zaplacením smluvní pokuty dle Smlouvy není dotčen nárok společnosti CETIN na náhradu skutečné škody a ušlého zisku v celém rozsahu způsobené škody.

8. KONTAKTNÍ A ODPOVĚDNÉ OSOBY SMLUVNÍCH STRAN

- 8.1. Za společnost CETIN:

ve věcech smluvních: Valentýna Stachová

ve věcech technických: Jakub Zeman

- 8.2. Za Stavebníka:

ve věcech smluvních: Mgr. Radek Vincour
funkce: starosta

ve věcech technických: Josef Koutný
funkce: referent odboru investic a regionálního rozvoje

- 8.3. Kontaktní osobu má Smluvní strana právo kdykoli změnit, a to písemným oznámením, doručeným druhé Smluvní straně. Změna je účinná doručením druhé Smluvní straně, ledaže Smluvní strana v oznámení uvedla pozdější datum účinnosti změny.

Pro vyloučení pochybností Smluvní strany ujednávají, že je-li v téže věci určeno více kontaktních osob, jedná každá samostatně, ledaže je Smlouvou určeno jinak.

9. Odstoupení od Smlouvy

- 9.1. Smlouvu lze zrušit:
- (a) písemnou dohodou Smluvních stran;
 - (b) odstoupením z důvodů a za podmínek stanovených Smlouvou.
- 9.2. Společnost CETIN má právo, aniž by tím omezila jakékoliv své jiné právo nebo možnost nápravy dle Smlouvy, odstoupit od Smlouvy s účinky ex nunc:
- a) je-li Stavebník v prodlení se splněním kterékoliv povinnosti dle Smlouvy a takové prodlení trvá déle než šedesát (60) Dnů,
 - b) je-li Stavebník v prodlení s úhradou jakékoliv platby dle Smlouvy, a toto prodlení trvá déle než třicet (30) Dnů.
- Společnost CETIN je oprávněna, aniž by tím omezila jakákoli svá jiná práva nebo možnosti nápravy dle Smlouvy, odstoupit od Smlouvy tím, že doručí Stavebníkovi písemné oznámení o odstoupení. Odstoupení je účinné okamžikem jeho doručení Stavebníkovi, není-li v odstoupení určeno pozdější datum jeho účinnosti.
- 9.3. Odstoupí-li společnost CETIN od Smlouvy dle odst. 9.2. Smlouvy, je Stavebník povinen uhradit společnosti CETIN veškeré náklady společnosti CETIN již vzniklé v souvislosti s plněním ze Smlouvy.
- 9.4. Pokud Smluvní strany ujednávají, že odstoupit od Smlouvy lze pouze způsobem a z důvodů určených ve Smlouvě, čímž Smluvní strany výslovně vylučují příslušná ustanovení Občanského zákoníku, která upravují možnosti odstoupení od Smlouvy.
- 9.5. Odstoupením od Smlouvy nezanikají zejména případné nároky na zaplacení úroků z prodlení, smluvních pokut, náhradu škody a dalších nákladů vzniklých na základě Smlouvy či v souvislosti s ní; dále nezanikají ustanovení Smlouvy, která vzhledem ke své povaze mají trvat i po pozbytí účinnosti Smlouvy.

10. Rozvazovací podmínka

- 10.1. Kvalifikovaná výzva musí být doručena společnosti CETIN nejpozději do dvou (2) let od uzavření Smlouvy. Marné uplynutí této lhůty je rozvazovací podmínkou platnosti a účinnosti Smlouvy dle ust. § 548 odst. 2 Občanského zákoníku.
- 10.2. Smlouva pozbude účinnosti dnem následujícím po uplynutí dvou (2) let od uzavření Smlouvy, aniž by v této lhůtě byla společnosti CETIN doručena řádná Kvalifikovaná výzva.
- 10.3. Pozbude-li Smlouva účinnosti rozvazovací podmínkou, je Stavebník povinen uhradit společnosti CETIN veškeré náklady společnosti CETIN již vzniklé v souvislosti s plněním ze Smlouvy. Stavebník souhlasí s tím, že společnost CETIN provede na náklad Stavebníka veškeré nezbytné práce, které zajistí funkčnost a ochranu stavbou či dosavadní činností dotčené části SEK a dále veškeré činnosti a právní jednání, která jsou nezbytná k zajištění souladnosti umístění SEK s veřejnými a soukromými oprávněními společnosti CETIN k SEK. Náklady dle předchozí věty uhradí Stavebník společnosti CETIN do třiceti (30) dnů od vystavení Faktury.
- 10.4. Pozbytím účinnosti Smlouvy touto rozvazovací podmínkou nezanikají případné nároky Smluvních stran na zaplacení úroků z prodlení, smluvních pokut, náhradu škody a dalších nákladů vzniklých na základě Smlouvy či v souvislosti s ní; dále nezanikají ustanovení Smlouvy, která vzhledem ke své povaze mají trvat i po zániku Smlouvy.

11. OCHRANA OSOBNÍCH ÚDAJŮ

- 11.1. Za účelem plnění práv a povinností vyplývajících ze Smlouvy nebo vzniklých v souvislosti se Smlouvou si Smluvní strany navzájem předávají nebo mohou předávat osobní údaje („**Osobní údaje**“) ve smyslu čl. 4 odst. 1 GDPR subjektů údajů, kterými jsou zejména zástupci, zaměstnanci nebo zákazníci druhé Smluvní strany či jiné osoby pověřené druhou Smluvní stranou k výkonu či plnění práv a povinností vyplývajících ze Smlouvy nebo vzniklých v souvislosti se Smlouvou. Přijímající Smluvní strana je tak vzhledem k předávaným Osobním údajům v pozici správce.
- 11.2. Účelem předání Osobních údajů je plnění Smlouvy. Smluvní strany prohlašují, že předávané Osobní údaje budou zpracovávat pouze k naplnění tohoto účelu, a to v souladu s platnými právními předpisy, zejména v souladu s GDPR.
- 11.3. Smluvní strany prohlašují, že pro předání Osobních údajů druhé Smluvní straně disponují platným právním titulem v souladu s čl. 6 odst. 1 GDPR.
- 11.4. Smluvní strany berou na vědomí, že za účelem plnění Smlouvy může docházet k předání Osobních údajů z přijímající Smluvní strany třetí osobě, zejména osobě, prostřednictvím které přijímající Smluvní strana vykonává či plní práva a povinnosti vyplývající ze Smlouvy nebo vzniklá v souvislosti se Smlouvou. Za plnění povinností ze Smlouvy se považuje zejména provádění Překládky a s ní souvisejících záležitostí v rozsahu a za podmínek stanovených Smlouvou.
- 11.5. Předávající Smluvní strana zajistila nebo zajistí splnění veškerých zákonných podmínek nezbytných pro předání Osobních údajů vůči subjektům údajů, zejména informuje subjekty údajů o skutečnosti, že došlo k předání konkrétních Osobních údajů přijímající Smluvní straně, a to za účelem plnění Smlouvy. V případě, že přijímající Smluvní stranou je společnost CETIN, předávající Smluvní strana seznámí subjekty údajů rovněž i s podmínkami zpracování Osobních údajů, včetně rozsahu zvláštních práv subjektu údajů, které jsou uvedeny v Zásadách zpracování osobních údajů dostupných na adrese <https://www.cetin.cz/zasady-ochrany-osobnich-udaju>. Splnění povinností uvedené v tomto odstavci je předávající Smluvní strana povinna přijímající Smluvní straně na výzvu písemně doložit.

12. ZÁVĚREČNÁ USTANOVENÍ

- 12.1. Smlouva nabývá platnosti dnem podpisu oběma Smluvními stranami a účinnosti dnem následujícím po dni jejího uveřejnění dle zákona č. 340/2015 Sb., o zvláštních podmínkách účinnosti některých smluv, uveřejňování těchto smluv a o registru smluv (zákon o registru smluv), v účinném znění („**Zákon o registru smluv**“). Stavebník se zavazuje nejpozději do dvaceti (20) dnů od uzavření Smlouvy uveřejnit její obsah a tzv. metadata a splnit další povinnosti v souladu se Zákonem o registru smluv. Stavebník se zavazuje doručit společnosti CETIN potvrzení o uveřejnění Smlouvy dle Zákonu o registru smluv vydané správcem registru smluv nejpozději následující den po jeho obdržení. Nebude-li Smlouva uveřejněna v souladu se Zákonem o registru smluv ani do tří (3) měsíců od jejího uzavření, zavazuje se Stavebník uzavřít se společností CETIN novou smlouvu, která svým obsahem bude hospodářsky odpovídat znění Smlouvy (přičemž určení lhůt, dob a termínů bude odpovídat tomuto principu a časovému posunu), a to do sedmi (7) dnů od doručení výzvy společnosti CETIN Stavebníkovi. Ujednání tohoto odstavce nabývá účinnosti okamžikem uzavření Smlouvy.
- 12.2. Vztahy ze Smlouvy vyplývající i vztahy Smlouvou neupravené se řídí právním řádem České republiky, zejména Občanským zákoníkem a Zákonem o elektronických komunikacích. Smluvní strany se zavazují vyvinout maximální úsilí k odstranění vzájemných sporů, vzniklých na základě Smlouvy nebo v souvislosti se Smlouvou, a

k jejich vyřešení zejména prostřednictvím jednání odpovědných osob nebo jiných pověřených subjektů. Nedohodnou-li se Smluvní strany na způsobu řešení vzájemného sporu, má každá ze Smluvních stran právo uplatnit svůj nárok u příslušného soudu České republiky.

12.3. Písemným stykem či pojmem „**písemně**“ se pro účely Smlouvy rozumí předání zpráv jedním z těchto způsobů:

- a) v listinné podobě;
- b) datovou zprávou prostřednictvím informačního systému datových schránek;
- c) e-mailovou zprávou podepsanou zaručeným elektronickým podpisem dle zákona č. 297/2016 Sb., o službách vytvářejících důvěru pro elektronické transakce, ve znění pozdějších předpisů;
- d) e-mailovou zprávou zaslanou z adresy kontaktní osoby Smluvní strany na adresu kontaktní osoby druhé Smluvní strany, tak jak jsou určeny v čl. 8 Smlouvy.

Jednostranné právní jednání způsobující zánik Smlouvy (výpověď nebo odstoupení) musí mít podobu samostatně podepsaného dokumentu a musí být doručeno pouze prostřednictvím poskytovatele poštovních služeb, prostřednictvím informačního systému datových schránek nebo jako příloha e-mailové zprávy na adresu kontaktní osoby ve věcech smluvních dle čl. 8 Smlouvy a, jedná-li se o právní jednání doručované společnosti CETIN, současně na e-mailovou adresu

12.4. Stavebník bere na vědomí a souhlasí s tím, že nad rámec ustanovení Smlouvy nebudou jakákoliv práva a povinnosti dovozovány z dosavadní či budoucí praxe zavedené mezi Smluvními stranami či zvyklostí zachovávaných obecně či v odvětví týkajícím se předmětu plnění Smlouvy, ledaže je ve Smlouvě výslovně sjednáno jinak. Vedle shora uvedeného si Smluvní strany potvrzují, že si nejsou vědomy žádných dosud mezi nimi zavedených obchodních zvyklostí či praxe.

12.5. Smlouva může být měněna a doplňována pouze písemně, právními jednáními výslovně označenými za dodatky ke Smlouvě podepsanými oprávněnými zástupci Smluvních stran na téže dokumentu, a to buď v listinné podobě nebo elektronicky; změna jinou formou je vyloučena. Odstoupit od Smlouvy lze pouze písemně. Smluvní strany ujednaly, že ustanovení první věty tohoto odstavce nebudou aplikovat na změny kontaktních osob dle čl. 8 Smlouvy a pro případ Oznámení o změně výše nákladů dle odst. 5.5 Smlouvy, kdy postačí písemné oznámení o změně druhé Smluvní straně.

12.6. Smluvní strany se dohodly na vyloučení aplikace následujících ustanovení Občanského zákoníku:

- a) § 557;
- b) § 1767 odst. 2;
- c) § 1740 odst. 2 druhá věta a odst. 3;
- d) § 1743; a
- e) § 2002 a § 2003.

12.7. Smluvní strany na sebe v souladu s ust. § 1765 odst. 2 Občanského zákoníku přebírají nebezpečí změny okolností.

12.8. S odkazem na příslušná ustanovení Občanského zákoníku, zejména ust. § 1881 a § 1895 Občanského zákoníku, není Stavebník oprávněn převést či postoupit Smlouvu ani jakákoliv svá práva nebo povinnosti ze Smlouvy nebo z její části třetí osobě bez předchozího písemného souhlasu společnosti CETIN.

12.9. Smlouva obsahuje úplné ujednání o předmětu Smlouvy a všech náležitostech, které Smluvní strany měly a chtěly ve Smlouvě ujednat, a které považují za důležité pro závaznost Smlouvy. Žádný projev Smluvních stran učiněný při jednání o Smlouvě

ani projev učiněný po uzavření Smlouvy nesmí být vykládán v rozporu s výslovnými ustanoveními Smlouvy a nezakládá žádný závazek žádné ze Smluvních stran. V případě rozporu mezi ustanoveními Smlouvy a jejími přílohami, převládá text Smlouvy.

- 12.10. Smluvní strany souhlasí a potvrzují si, že údaje uvedené ve Smlouvě nejsou předmětem obchodního tajemství a zároveň nejsou informacemi požívajícími ochrany důvěrnosti majetkových poměrů.
- 12.11. Společnost CETIN přijala a dodržuje interní korporátní compliance program navržený tak, aby byl zajištěn soulad činnosti společnosti CETIN s platnými a účinnými právními předpisy, pravidly etiky a morálky, a zahrnující opatření, jejichž cílem je předcházení a odhalování porušování uvedených předpisů a pravidel (program Corporate Compliance - <https://www.cetin.cz/corporate-compliance>).

Stavebník (a jakákoliv fyzická nebo právnická osoba, která s ním spolupracuje a kterou využívá pro plnění povinností z této Smlouvy nebo v souvislosti s jejím uzavřením a realizací, tj. pracovníci, zástupci nebo externí spolupracovníci) ctí a dodržuje platné a účinné právní předpisy včetně mezinárodních smluv, základní morální a etické principy. Stavebník odmítá jakékoliv deliktní jednání a tohoto se zdržuje. Stavebník prohlašuje, že podle jeho nejlepšího vědomí a svědomí on ani žádný jeho pracovník, zástupce nebo externí spolupracovník neporušili v souvislosti s uzavřením této Smlouvy žádný platný a účinný právní předpis. Stavebník prohlašuje, že jeho činnost je legální a veškeré jeho prostředky pocházejí výhradně z legálních zdrojů.

Stavebník je povinen činit veškerá náležitá opatření a vyvíjet co největší úsilí, aby zabránil tomu, že on nebo jakýkoli jeho pracovník, zástupce nebo externí spolupracovník poruší v souvislosti s realizací této Smlouvy jakýkoliv platný a účinný právní předpis.

Aniž by byla dána jakákoliv souvislost s předmětem činnosti dle této Smlouvy, Stavebník prohlašuje, že uplatňuje a bude uplatňovat veškerá náležitá opatření a že vyvíjí a bude vyvíjet co největší úsilí, aby v rámci jeho činnosti nebo zájmu nedošlo k jednání nebo situaci, která by způsobila takové významné ohrožení nebo narušení jeho reputace, jež by mohlo mít negativní dopad na reputaci s ním spolupracujících subjektů.

Vystupuje-li Stavebník pro společnost CETIN nebo jejím jménem, dává dodržování uvedených zásad najevo.

- 12.12. Smlouva je vyhotovena elektronicky nebo v listinné podobě, přičemž v takovém případě je Smlouva vyhotovena ve dvou (2) stejnopisech, z nichž každá Smluvní strana obdrží jedno (1) vyhotovení.
- 12.13. Stavebník potvrzuje, že ve smyslu ust. § 41 zákona č. 128/2000 S., o obcích (obecní zřízení), ve znění pozdějších předpisů, byly splněny veškeré podmínky stanovené tímto zákonem či jinými obecně závaznými právními předpisy, které jsou nezbytné k platnému uzavření Smlouvy.
- 12.14. Nedílnou součástí Smlouvy jsou následující Přílohy:
- Příloha č. 1 - Projekt
 - Příloha č. 2 - Rozhodnutí

Doložka

Smlouva byla schválena Radou města č. j. UR24/58/2025 na schůzi č. 58 dne 11.2.2025.

Číslo smlouvy CETIN: VPIC/MS/2025/00028
Číslo smlouvy Stavebníka:


SAP: 8030005671
Registr smluv: ANO

V Ostravě dne _____

V _____ dne _____

Za CETIN:

Za Stavebníka:

 

Petr Truhlář
Supervizor, VFS Morava sever
CETIN a.s.

Mgr. Radek Vincour
starosta
Město Uničov

11010-104546
VPIC UNIČOV, KŘÍŽOVATKA II-444

PROJEKT



Farského 43/4
Olomouc

Datum 11 2021

Vypracoval:

Ing. Aleš Jurečka

Čís.proj. 17 - 21

Autorizovaný inženýr: Ing. Miroslav Karel

OBSAH

ÚZEMNÍ PROJEDNÁNÍ – již dodal stavebník, je vloženo v IPMS

Propočet projektu

1	PRŮVODNÍ ZPRÁVA.....	3
1.1	PŘEDMĚT A ROZSAH PROJEKTU.....	3
1.2	IDENTIFIKAČNÍ ÚDAJE	3
1.3	PODMIŇUJÍCÍ A NAVAZUJÍCÍ STAVBY	3
1.4	PODKLADY PRO ZPRACOVÁNÍ PD	3
1.5	PŮVOD POUŽITÝCH MAP	3
1.6	POUŽITÉ NORMY A PŘEDPISY	3
1.7	BEZPEČNOSTNÍ OPATŘENÍ	4
1.8	PÉČE O ŽIVOTNÍ PROSTŘEDÍ.....	4
2	TECHNICKÁ ZPRÁVA.....	5
2.1	TECHNICKÉ ŘEŠENÍ	5
2.2	ULOŽENÍ KABELŮ	5
2.3	POPIS ŘEŠENÍ PŘECHODŮ KOMUNIKACÍ	6
2.4	OCHRANA VEDENÍ PŘI KŘÍŽENÍ S INŽENÝRSKÝMI SÍTĚMI	6
2.5	MĚŘENÍ A VYROVNÁVÁNÍ NA KABELECH.....	6
2.6	UZEMNĚNÍ ROZVADĚČŮ	6
2.7	ZPŮSOB OCHRANY KABELŮ PŘED RUŠIVÝMI ÚČINKY.....	6
2.8	OCHRANA KABELŮ PŘED PŘEPĚTÍM A NADPROUDEM ATMOSF. PŮVODU	6
2.9	POŽADAVKY JINÝCH SPRÁVCŮ SÍTÍ.....	6
2.10	GEOMETRICKÉ ZAMĚŘENÍ / DOMĚŘENÍ.....	6
3	DOKLADOVÁ ČÁST.....	6
4	VÝKRESOVÁ ČÁST	6

1 PRŮVODNÍ ZPRÁVA

1.1 Předmět a rozsah projektu

Projekt řeší ochranu a přeložku sítě elektronických komunikací společnosti CETIN, která je vyvolaná stavbou „KŘÍŽOVATKA ULIC MOHELNICKÁ, DUKELSKÁ A GEN. SVOBODY V UNIČOVĚ“.

Územní rozhodnutí již dodal stavebník, je vloženo v IPMS.

Přeložka je v územním rozhodnutí zahrnuta jako

- SO441 PŘELOŽKA CETIN zemní vedení
- SO442 PŘELOŽKA CETIN zemní vedení
- SO443 CHRÁNIČKY STÁVAJÍCÍHO VEDENÍ CETIN

1.2 Identifikační údaje

název stavby	VPIC UNIČOV, KŘÍŽOVATKA II-444
č. SAP	11010-104546
místo stavby	k. ú. Uničov
kraj	Olomoucký
stavební úřad	Uničov
název RSU	UNIC1HR
stavebník	Město Uničov, odbor investic a regionálního rozvoje, Masarykovo náměstí 1, 783 91 Uničov [REDACTED]
žadatel	viz stavebník
gen. projektant	LINEPLAN s.r.o., 28.října 2663/150, 702 00 Moravská Ostrava [REDACTED]
projektant	MULTINET, s.r.o., Farského 43/4, 779 00 OLOMOUC
dodavatel	Vegacom, a.s., pracoviště: Holzova 10a, 628 00 Brno - Líšeň
proj.koord.CETIN	[REDACTED]

1.3 Podmiňující a navazující stavby

Stavba vychází ze stávající účastnické přípojné sítě. Podmiňující ani navazující akce nejsou.

1.4 Podklady pro zpracování PD

- cenový a technický návrh CETIN
- export z dokumentace CETIN
- projektová dokumentace od projektanta stavební části

1.5 Původ použitých map

Bylo použito stávající zaměření CETIN.

1.6 Použité normy a předpisy

- podnikové normalizační dokumenty CETIN, technické informace,
- směrnice a normy ČSN pro stavbu sdělovacích vedení
- prostorová norma ČSN 73 6005
- další související elektrotechnické normy ČSN

1.7 Bezpečnostní opatření

Před zahájením výkopových prací provedou správci podzemních sítí (popř. jimi určení dodavatelé) jejich přesné vytyčení. Všechny výkopy v blízkosti ostatních inženýrských sítí budou provedeny ručně. Při zemních pracích musí být dodržovány bezpečnostní předpisy. Při případném souběhu a křížení s kabely NN a VN provést výkopy a práce ve vypnutém stavu silového vedení. Beznapěťový stav zajistí zhotovitel u příslušného rozvodného závodu.

Elektrická zařízení smí obsluhovat pracovníci minimálně poučení s kvalifikací dle §4 vyhlášky 50/78. Pracovat na elektrických zařízeních mohou jen pracovníci znalí s kvalifikací dle §5 vyhl.50/78.

1.8 Péče o životní prostředí

Stavba neovlivní negativním způsobem životní prostředí. Stavba bude realizována kabely uloženými v zemi. Provoz sítě elektronických komunikací nemá žádný negativní vliv na životní prostředí. Výkopové práce v blízkosti ostatních inženýrských sítí budou provedeny ručně. Terén bude po ukončení zemních prací uveden do původního nebo projektovaného stavu. Při stavbě se nepředpokládá trvalý zábor zemědělské či lesní půdy.

S odpady, které vzniknou během stavby, bude nakládáno dle zákonů: 185/2001 Sb., o odpadech, č.477/2001 Sb., o obalech, č.383/2001 Sb., o podrobnostech nakládání s odpady a vyhlášky č. 381/2001, Katalog odpadů.

2 TECHNICKÁ ZPRÁVA

2.1 Technické řešení

V oblasti projektovaných úprav se nachází síť elektronických komunikací společnosti CETIN. Dotčeny budou metalické zemní kabely TCEPKPFLE, TCEKE a prázdné HDPE trubky 40 mm.

Řešení ochrany a přeložky kabelů podle jednotlivých míst.

Místo č. 1

V místě, kde ze stávající trasy UNIC1HR - SR UNIC20 odbočuje kabel 300XN04 do SR UNIC30, bude vybudováno parkovací stání.

Pod parkovacím stáním bude upravena hloubka uložení a doplněna mechanická ochrana 2x SYS160 až do volného terénu za novým chodníkem. V trase je uloženo:

- kabel 150XN04,
- HDPE 40, O, prázdná,
- HDPE 40, B, prázdná,
- HDPE 40, C, prázdná

Trasa kabelu 300XN04 bude odkryta. Bude připravena nová trasa v zeleném pásu v souběhu s novým chodníkem.

Kabel bude ve stávající spojce č. 548 rozpojen, přeložen do nové trasy, zkrácen a znovu spojen v nové spojce č. 548.

Přeložku je třeba koordinovat s přeložkami ostatních inženýrských sítí!

Místo č. 2

Ochrana kabelu TCEKE 15XN08. Kabel vychází z kabelovny (UNIC14) v RSU Uničov a jsou z něho napojeny účastnické rozvaděče v Benkově (MDOV10, 9, 8, 7 a 6).

Pod navrhovanou cyklostezkou bude kabel uložen do dělených chrániček SYS160 mm.

V místě rozšíření komunikace bude stávající ochrana prodloužena dělenou chráničkou SYS160 mm.

Kabely neuvedené ve schématu

V polohopisu technické dokumentace jsou v křižovatce a Dukelské ulici zakresleny ještě trasy nějakých kabelů. Ve schématu metalických kabelů nad polohopisem nejsou kabely zakresleny. Po dohodě s POS nebudou na těchto trasách prováděna žádná opatření.

Před záhozem bude TD a PTD (správce sítě CETIN) přizván ke kontrole kabelů a HDPE trubek. Povolení záhozu bude zapsáno ve stavebním deníku. Stavbu je nutno koordinovat s generálním dodavatel stavby.

Řešení podle směrnice TM000072: model 6 – bez dodatečně vkládaných spojek.

2.2 Uložení kabelů

Před zahájením zemních prací bude provedeno vytýčení všech sítí. Kabely budou vyhledány a odkryty ručně kopanými sondami. Musí být dodrženy všechny podmínky uvedené ve vyjádření ochrany sítě. Kabely, HDPE trubky a konce chrániček musí ležet min. 0,5m od obrubníků. Konce chrániček pod komunikacemi budou stejně jako spojky označeny markery. Kabely a trubky budou chráněny výstražnou fólií. Kabely a trubky nesmí být zabetonovány. Před zahrnutím rýhy bude provedeno výškové a směrové geodetické zaměření.

Uložení kabelů musí být provedeno podle ČSN 73 6005 - Prostorová úprava vedení technického vybavení. Dokumentace skutečného provedení bude zpracována dle směrnice TD000002 v aktuální verzi včetně geodetického zaměření.

2.3 Popis řešení přechodů komunikací

Ve stavbě nedojde k novému křížení komunikací.

2.4 Ochrana vedení při křížení s inženýrskými sítěmi

Křížení kabelů s inženýrskými sítěmi bude provedeno podle platných norem a budou respektovány požadavky správců jednotlivých sítí. V místech křížení s inženýrskými sítěmi bude využita navržená chránička.

2.5 Měření a vyrovnávání na kabelech

Na metalických kabelech, u kterých dojde k rozpojení, bude po ukončení stavby provedeno závěrečné měření dle předpisu TPP2001- 4 a TI 14 - měření K 1 a stínění kabelu proti zemi a kontinuity stínění proti provoznímu páru.

2.6 Uzemnění rozvaděčů

Nové rozvaděče nejsou zřizovány. Sdělovací kabely musí být uzemněny s max. zemním odporem 15Ω.

2.7 Způsob ochrany kabelů před rušivými účinky

V trasách úložných kabelů nedochází k blízkému souběhu s kabely VVN a ZVN ani s trakčními kabely.

2.8 Ochrana kabelů před přepětím a nadproudem atmosf. původu

Nejsou navržena žádná nová opatření.

2.9 Požadavky jiných správců sítí

Před započítím výkopových prací je třeba požádat správce všech sítí v místě stavby o jejich vytýčení a písemně upozornit vydavatele vyjádření. Případné poškození hlásit správci sítě. Před záhozem pozvat správce sítě ke kontrole.


2.10 Geometrické zaměření / doměření

Bude doměřováno do stávající situace z technické dokumentace CETIN.




3 DOKLADOVÁ ČÁST

4 VÝKRESOVÁ ČÁST

- 0 PŘEHLEDOVÁ SITUACE
- 1 SITUACE
- 2 SITUACE – KATASTRÁLNÍ MAPA
- 3 SCHEMA
- 4 ULOŽENÍ KABELŮ – TYPOVÉ ŘEZY

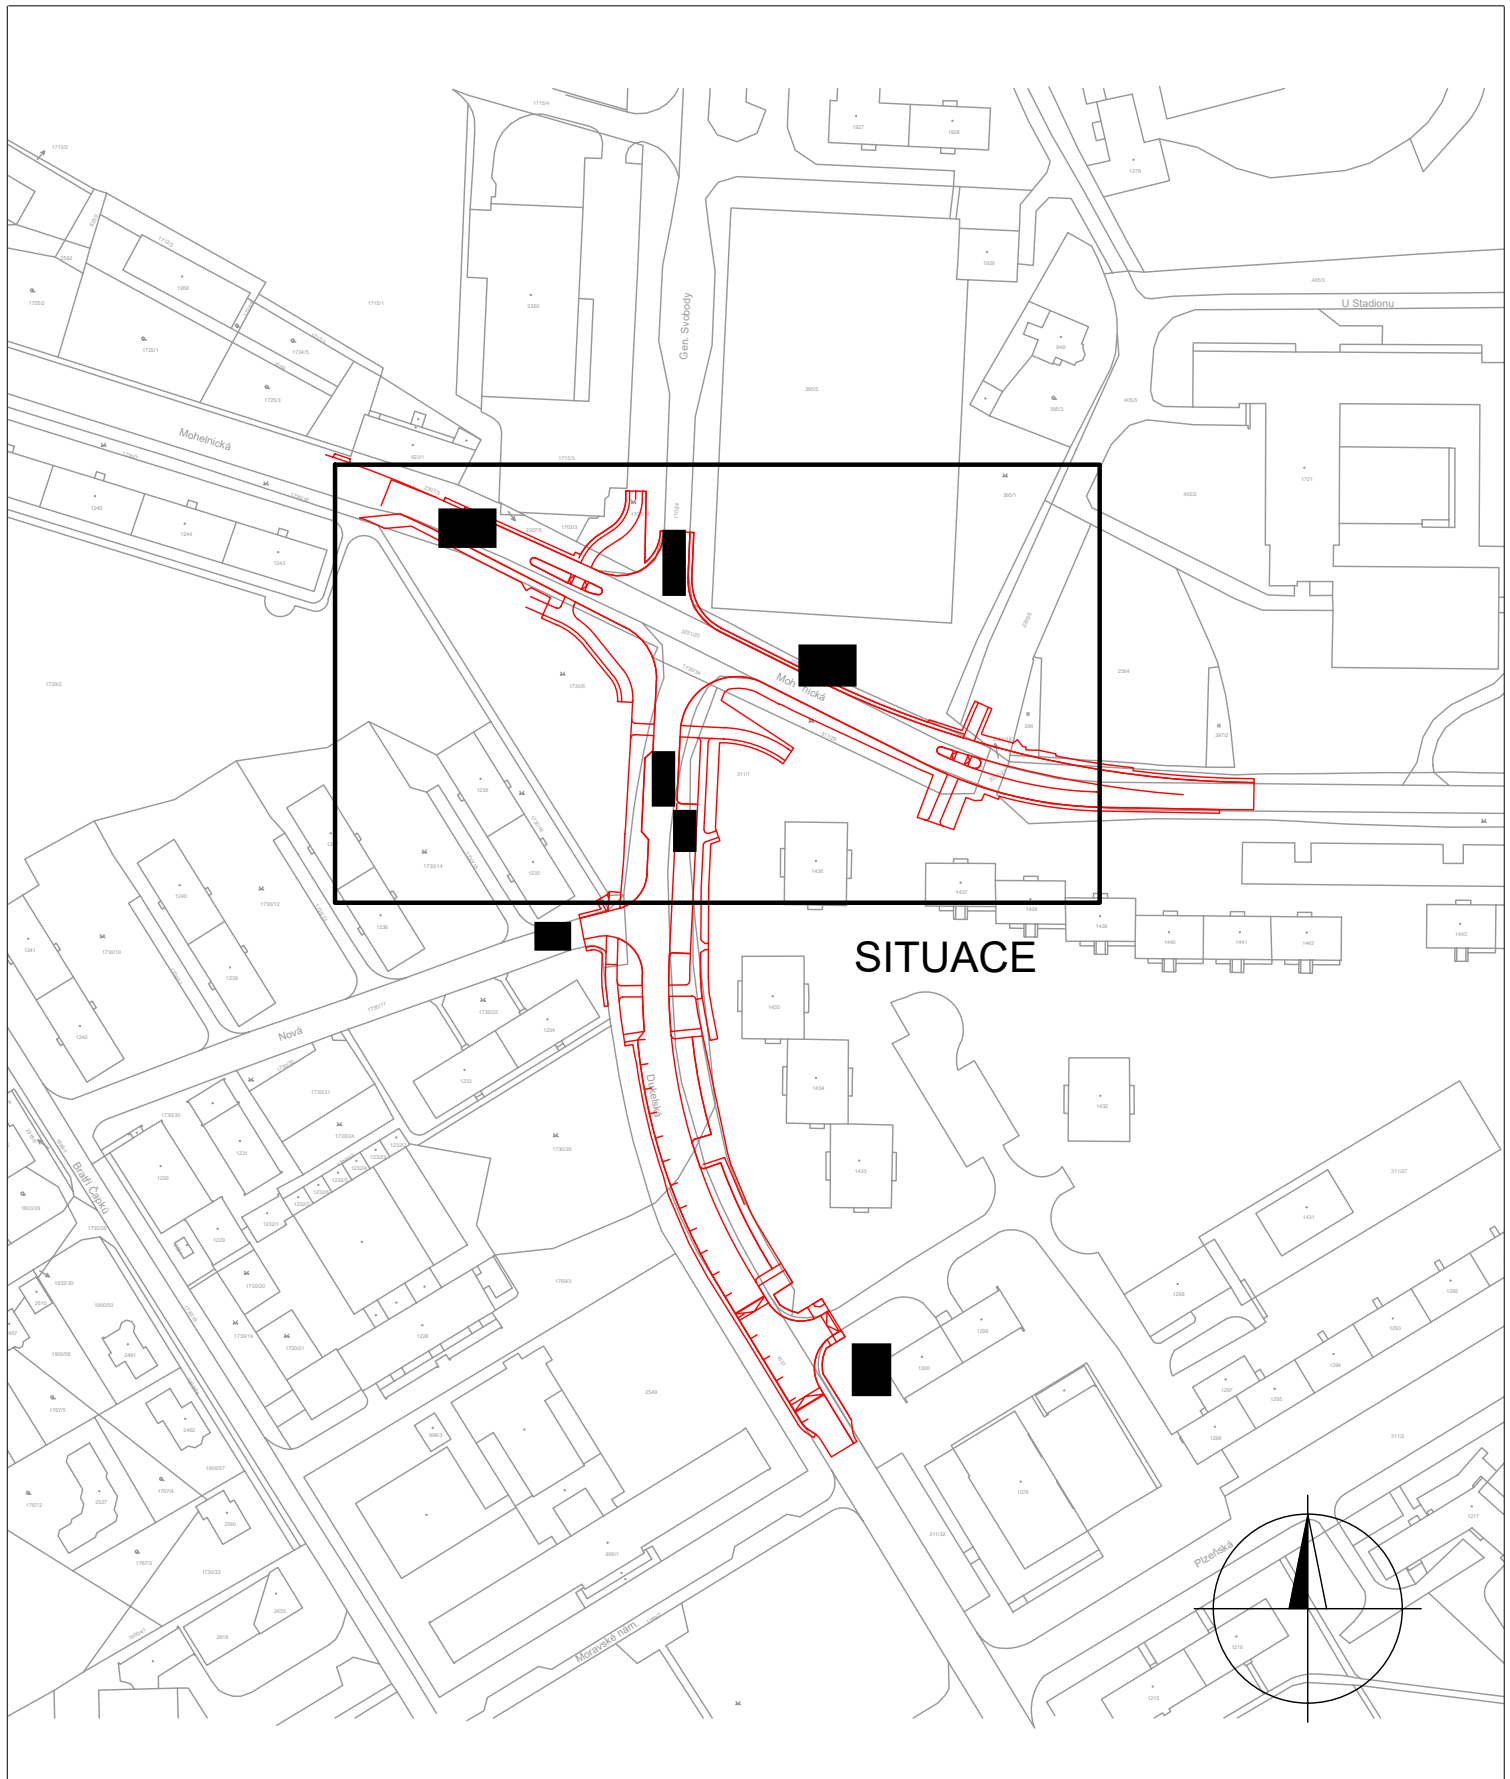

				® multiNET s.r.o. Farského 43/4, OLOMOUČ www.multinet.cz			
				11010-104546 VPIC Uničov, křižovatka II/444			
				PŘEHLEDOVÁ SITUACE			
							0

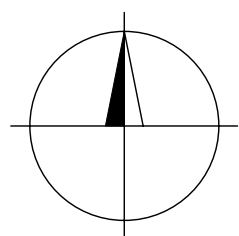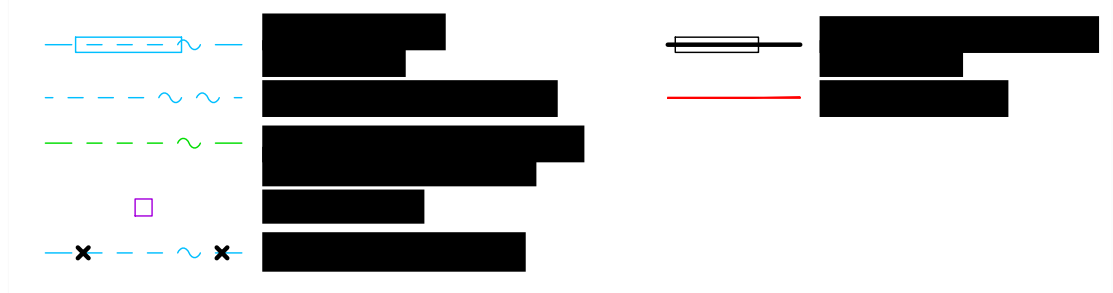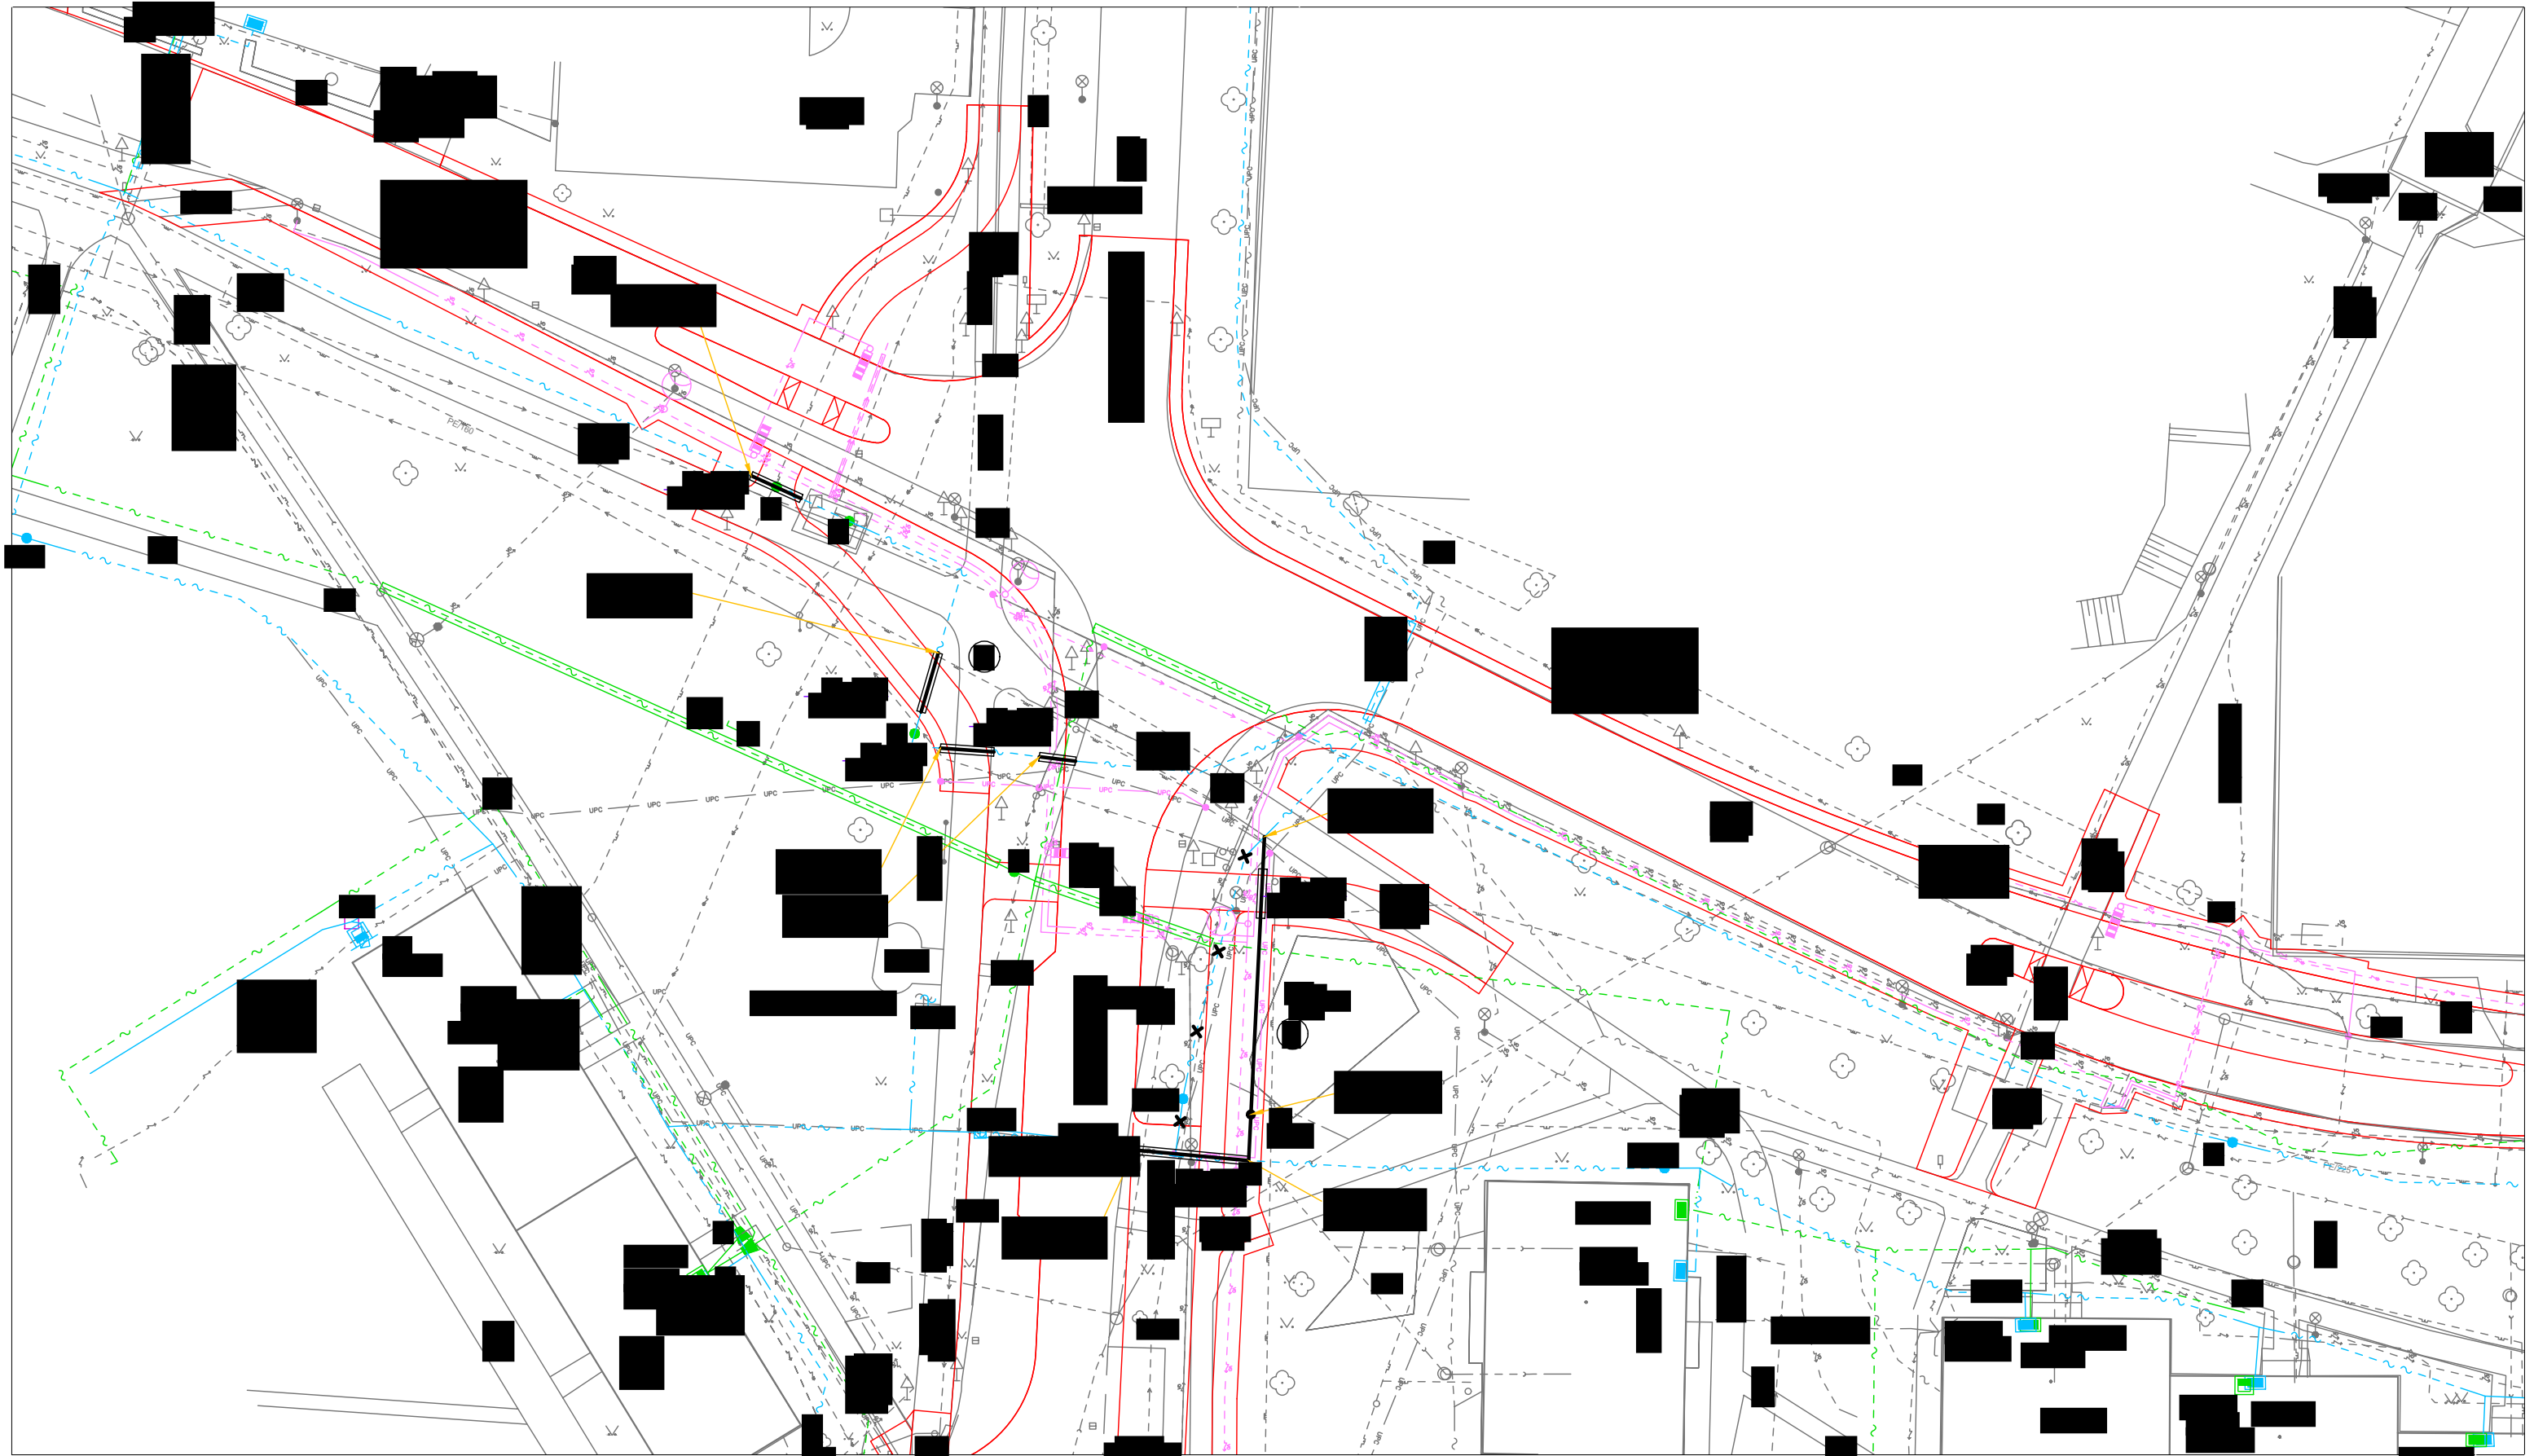

	11010-104546 VPIC Uničov, křižovatka II/444		
	SITUACE		

multiNET s.r.o. Farského 43/4, OLOMOUČ www.multinet.cz			
	1		

Informace o pozemku

Parcelní číslo:	311/1 
Obec:	Uničov [505587] 
Katastrální území:	Uničov [774502]
Číslo LV:	10001
Výměra [m ²]:	40824
Typ parcely:	Parcela katastru nemovitostí
Mapový list:	
Určení výměry:	Graficky nebo v digitalizované mapě
Způsob využití:	zeleň
Druh pozemku:	ostatní plocha

Vlastníci, jiní oprávnění

Vlastnické právo	Podíl
Město Uničov, Masarykovo nám. 1, 78391 Uničov	

Způsob ochrany nemovitosti

Nejsou evidovány žádné způsoby ochrany.

Seznam BPEJ

Parcela nemá evidované BPEJ.

Omezení vlastnického práva

Typ
Věcné břemeno umístění a provoz. elektrorozvodného zařízení
Věcné břemeno vedení
Věcné břemeno zřizování a provozování vedení

Jiné zápisy

Typ
Změna výměr obnovou operátu

 Řízení, v rámci kterých byl k nemovitosti zapsán cenový údaj

Nemovitost je v územním obvodu, kde státní správu katastru nemovitostí ČR vykonává [Katastrální úřad pro Olomoucký kraj, Katastrální pracoviště Olomouc](#) 

Zobrazené údaje mají informativní charakter. Platnost dat k 29.03.2021 07:00.

Informace o pozemku

Parcelní číslo: [1730/6](#) ↗
Obec: [Uničov \[505587\]](#) ↗
Katastrální území: [Uničov \[774502\]](#)
Číslo LV: [10001](#)
Výměra [m²]: 2867
Typ parcely: Parcela katastru nemovitostí
Mapový list:
Určení výměry: Graficky nebo v digitalizované mapě
Způsob využití: zeleň
Druh pozemku: ostatní plocha



Vlastníci, jiní oprávnění

Vlastnické právo	Podíl
Město Uničov, Masarykovo nám. 1, 78391 Uničov	

Způsob ochrany nemovitosti

Nejsou evidovány žádné způsoby ochrany.

Seznam BPEJ

Parcela nemá evidované BPEJ.

Omezení vlastnického práva

Typ
Věcné břemeno vedení
Věcné břemeno zřizování a provozování vedení

Jiné zápisy

Typ
Změna výměr obnovou operátu

↗ Řízení, v rámci kterých byl k nemovitosti zapsán cenový údaj

Nemovitost je v územním obvodu, kde státní správu katastru nemovitostí ČR vykonává [Katastrální úřad pro Olomoucký kraj, Katastrální pracoviště Olomouc](#) ↗

Zobrazené údaje mají informativní charakter. Platnost dat k 29.03.2021 07:00.

Informace o pozemku

Parcelní číslo: [1730/27](#) 
Obec: [Uničov](#) [\[505587\]](#) 
Katastrální území: [Uničov](#) [\[774502\]](#)
Číslo LV: [10001](#)
Výměra [m²]: 704
Typ parcely: Parcela katastru nemovitostí
Mapový list:
Určení výměry: Graficky nebo v digitalizované mapě
Způsob využití: ostatní komunikace
Druh pozemku: ostatní plocha



Vlastníci, jiní oprávnění

Vlastnické právo	Podíl
Město Uničov, Masarykovo nám. 1, 78391 Uničov	

Způsob ochrany nemovitosti

Nejsou evidovány žádné způsoby ochrany.

Seznam BPEJ

Parcela nemá evidované BPEJ.

Omezení vlastnického práva

Typ
Věcné břemeno vedení
Věcné břemeno zřizování a provozování vedení

Jiné zápisy

Typ
Změna výměr obnovou operátu

 Řízení, v rámci kterých byl k nemovitosti zapsán cenový údaj

Nemovitost je v územním obvodu, kde státní správu katastru nemovitostí ČR vykonává [Katastrální úřad pro Olomoucký kraj](#), [Katastrální pracoviště Olomouc](#) 

Zobrazené údaje mají informativní charakter. Platnost dat k 29.03.2021 07:00.

Informace o pozemku

Parcelní číslo: [1730/28](#) ↗
Obec: [Uničov](#) [505587] ↗
Katastrální území: [Uničov](#) [774502]
Číslo LV: [10001](#)
Výměra [m²]: 1803
Typ parcely: Parcela katastru nemovitostí
Mapový list:
Určení výměry: Graficky nebo v digitalizované mapě
Způsob využití: ostatní komunikace
Druh pozemku: ostatní plocha



Vlastníci, jiní oprávnění

Vlastnické právo

Podíl

Město Uničov, Masarykovo nám. 1, 78391 Uničov

Způsob ochrany nemovitosti

Nejsou evidovány žádné způsoby ochrany.

Seznam BPEJ

Parcela nemá evidované BPEJ.

Omezení vlastnického práva

Typ

Věcné břemeno vedení

Věcné břemeno zřizování a provozování vedení

Jiné zápisy

Typ

Změna výměr obnovou operátu

↗ Řízení, v rámci kterých byl k nemovitosti zapsán cenový údaj

Nemovitost je v územním obvodu, kde státní správu katastru nemovitostí ČR vykonává [Katastrální úřad pro Olomoucký kraj, Katastrální pracoviště Olomouc](#) ↗

Zobrazené údaje mají informativní charakter. Platnost dat k 29.03.2021 07:00.

Specifikace nákladů_VPIC Uničov, křižovatka II/444

PPD - Propočet projektové dokumentace

Ceník: □ VP VEGACOM 2021 - Ostatní STAND. □ 2025.02

Položková databáze: 2025.02

Název stavby: VPIC Uničov, křižovatka II/444

Číslo SPP prvku: 11010-104546

Zhotovitel PD: MULTINET, s.r.o.

Rekapitulace nákladů:

PŘÍPRAVA	0,00 Kč
ZEMNÍ PRÁCE	76 020,62 Kč
MONTÁŽ	121 310,16 Kč
GEODETICKÉ PRÁCE PŘÍPRAVA	0,00 Kč
GEODETICKÉ PRÁCE REALIZACE	13 764,89 Kč
VĚCNÁ BŘEMENA PŘÍPRAVA	0,00 Kč
VĚCNÁ BŘEMENA REALIZACE	12 484,65 Kč
PROVOZNÍ PRÁCE	0,00 Kč
MATERIÁL DOD. CETIN	0,00 Kč
MATERIÁL VYŘAZENÝ	436,12 Kč
MATERIÁL ZHOTOVITELE - Vykazovaný	33 794,15 Kč
MATERIÁL ZHOTOVITELE - Nevykazovaný	0,00 Kč
POPLATKY	0,00 Kč

Celkové náklady: 257 810,59 Kč


STAVEBNÍ ČINNOST	250 249,32 Kč
NESTAVEBNÍ ČINNOST	7 561,27 Kč

Seznam položek				
Číslo SAP	Stavební činnost	Název položky	Množství	Celková cena
ZEMNÍ PRÁCE				
	954970 S	Pokládka PE nebo vrapované chráničky	4.00 m	119,96 Kč
	952368 S	Pokládka žlabů TK2,T2N	37.00 m	4 652,01 Kč
	955550 S	Prohloubení rýhy š. 50cm o hl.10cm	20.00 m	2 079,60 Kč
	951549 S	Přesun lávky přechodové z ocelové desky	3.00 ks	150,81 Kč
	955577 S	Rýha v chodníku 35/50-70	78.00 m	59 722,26 Kč
	955578 S	Rýha v chodníku rozšíření o10cm	10.00 m	2 212,20 Kč
	952362 S	Rýha v chodníku zámková dlažba 35/50-70	4.00 m	4 045,88 Kč
	955053 S	Vytyčení trasy v zastavěném terénu	82.00 m	1 249,68 Kč
	954972 S	Znovuosazení obrubníků chodníkových	4.00 m	1 283,08 Kč
	951349 S	Zřízení a odstr.přech.lávky z ocel.desky	3.00 ks	505,14 Kč
MONTÁŽ				
	955010 S	Demontáž úložné trubky	30.00 m	450,00 Kč
	955031 S	Demontáž úložných kabelů do 300 XN	34.00 m	1 537,82 Kč
	955029 S	Demontáž úložných kabelů do15 XN	17.00 m	443,02 Kč
	952649 S	Měření stejnosměrné během stavby- první čtyřka	1.00 ks	226,14 Kč
	952650 S	Měření stejnosměrné během stavby - další čtyřka	299.00 ks	15 619,76 Kč
	952644 S	Měření střídavé během stavby - další čtyřka	299.00 ks	10 402,21 Kč
	952643 S	Měření střídavé během stavby - první čtyřka	1.00 ks	121,80 Kč
	952647 S	Měření útlumu během stavby- první čtyřka	1.00 ks	226,14 Kč
	954999 S	Montáž jedné čtyřky s jednostr.číslování	300.00 ks	10 437,00 Kč
	955268 S	Montáž podzemní tratě síťové metalické	6150.00 JV	6 150,00 Kč
	koordinace se stavbou			
	955282 S	Montáž spojky smrštiteľné nad 50 čtyřek	1.00 ks	2 433,42 Kč
	952602 S	Montáž trubky úložné	30.00 m	682,20 Kč
	954990 S	Montáž úložných kabelů do 15 XN	17.00 m	505,75 Kč

	954992 S	Montáž úložných kabelů do 300 XN	27.00 m	1 410,48 Kč
	958592 S	Provádění PEW v maintenance window	1.00 ks	36 804,87 Kč
	957753 S	Realizace tratě síťové dohodou	14760.00 JV	14 760,00 Kč
		rozpočtová rezerva		
	958469 S	Uvedení stavby do provozu	7127.85 JV	7 127,85 Kč
		kolaudace		
	955630 S	Vyhledání průběhu tlk. kabelu při výstavbě	2.00 ks	3 102,00 Kč
	958556 S	Zpracování dok. skut. provedení nad 50 m do 1 km	1.00 ks	7 166,30 Kč
	955067 S	Zrušení spojky smrštitelné nad 50 čtyř	1.00 ks	1 703,40 Kč
GEODETICKÉ PRÁCE REALIZACE				
	955278 S	Provedení geodetického měření pro tratě síťové	6150.00 JV	6 150,00 Kč
		Vytyčení trasy podle geo bodů		
	956284 S	Zaměření trasy pro stavbu do 100m	1.00 ks	7 614,89 Kč
VĚCNÁ BŘEMENA REALIZACE				
	958747 S	Plán geom.pro VBR do 200m vč.(kus=100m)	1.00 ks	4 923,38 Kč
	954830	Projednání Smlouvy o zřízení věcného břemene	100.00 JV	100,00 Kč
		náhrady za SoSB - odhadované		
		Přesná výše náhrad za zřízení služebnosti (věcného břemene) nebo způsob jejího určení, bude známa po uzavření smlouvy o smlouvě budoucí o zřízení služebnosti se všemi vlastníky dotčených nemovitostí.		
	955315	Uzavření sml.na zákl.SSB a přípr.vkl.VBR	1.00 ks	3 231,05 Kč
	958085	Zajištění vkladu/výmazu věcného břemene do/z KN	1.00 ks	4 230,22 Kč
		Limitka materiálu		
Číslo SAP	Stavební činnost	Název položky	Množství	Celková cena
MATERIÁL VYŘAZENÝ				
	407582 S	Souprava čistící 4413S	1.00 ks	436,12 Kč
MATERIÁL ZHOTOVITELE - Vykazovaný				
	303918 S	Deska krycí plast. 300x1000 mm	7.00 ks	318,92 Kč
	303813 S	Fólie výstražná 330mm PE oranžová	82.00 m	392,78 Kč
	303777 S	Fólie výstražná 80mm PE červenobílá	200.00 m	456,00 Kč
	302532 S	Mini Marker 1255 80-6102-2191-5	2.00 ks	594,84 Kč
	312417 S	Modul konektor. 4000-25P	24.00 ks	1 379,04 Kč
	320294 S	Spojka smršťovací XAGA 500-100/25-460	1.00 ks	919,80 Kč
	319184 S	Spona trubkySYSPRO	222.00 ks	8 103,00 Kč
	319209 S	Trubka dělená SYSPRO 160/110	37.00 m	21 408,57 Kč
	302423 S	Trubka vrapovaná 110/94 s lankem	4.00 m	221,20 Kč

Městský úřad Uničov

Masarykovo nám. 1
783 91 Uničov

 

Odbor výstavby a úřad územního plánování

Spisová značka: VS/818/2020/JZa
Č.j.: MUUV 1943/2021
Vyřizuje: Jana Zacharová



Městský úřad Uničov
stavební úřad

Rozhodnutí nabylo právní moci

dne 15.03.2021

a je vykonatelné

Podpis



Uničov, dne: 22.2.2021

ROZHODNUTÍ ÚZEMNÍ ROZHODNUTÍ

Výroková část:

Městský úřad Uničov, odbor výstavby a úřad územního plánování, jako stavební úřad příslušný podle § 13 odst. 1 písm. c/ zákona č. 183/2006 Sb., o územním plánování a stavebním řádu (stavební zákon), ve znění pozdějších předpisů (dále jen "stavební zákon"), v územním řízení posoudil podle § 84 až 90 stavebního zákona žádost o vydání rozhodnutí o umístění stavby nebo zařízení (dále jen "rozhodnutí o umístění stavby"), kterou dne 16.11.2020 podal

**Město Uničov, IČO 00299634, Masarykovo nám. 1, 783 91 Uničov,
kterého zastupuje LINEPLAN s.r.o., projektová činnost ve výstavbě, IČO 62255860, 28. října
2663, 702 00 Ostrava**

(dále jen "žadatel"), a na základě tohoto posouzení rozhodl takto:

- I. podle § 79 a 92 stavebního zákona a § 9 vyhlášky č. 503/2006 Sb., o podrobnější úpravě územního rozhodování, územního opatření a stavebního řádu **vydává**

rozhodnutí o umístění stavby

křižovatka ul. Mohelnická, Dukelská a Gen. Svobody v Uničově

(dále jen "stavba") na pozemku parcela. č. 311/1 ostatní plocha ostatní plocha, 311/29 ostatní plocha, 395/1 ostatní plocha, 396 trvalý travní porost, 405/1 ostatní plocha, 1703/4 ostatní plocha, 1703/18 ostatní plocha, 1730/6 ostatní plocha, 1730/27 ostatní plocha, 1730/28 ostatní plocha, 1730/34 ostatní plocha, 1730/35 ostatní plocha, 1769/3 ostatní plocha, 1837 ostatní plocha, 2251/17 ostatní plocha, 2251/18 ostatní plocha, 2251/19 ostatní plocha, 2251/20 ostatní plocha, 2299/5 ostatní plocha, 2307/3 ostatní plocha všechny v katastrálním území Uničov. Uvedeným dnem bylo zahájeno územní řízení.

Druh a účel umísťované stavby:

- prostorová úprava stávající křižovatky za účelem zvýšení bezpečnosti a plynulosti dopravy na křižovatce.

Umístění stavby na pozemku:

- **SO 101 silnice II/444 – ulice Mohelnická** – narovnáni osy ulice Gen. Svobody a ulice Dukelské pro vznik průsečné křižovatky, vloženi dvou dělicích ostrůvků na rameno křižovatky ve směru na Mohelnici i směrem do centra, dojde k rozšíření na šířku 9,9 m měřeno v ose přechodu pro chodce. Plocha pro umístění je 357 m², v souladu se situačními výkresy Katastrálním, koordinacním a celkovým C 2, C 3, C 4, které jsou součástí projektové dokumentace vypracované společností LINEPLAN s.r.o., Ing. Radimem Čechem, AI pro dopravní stavby ČKAIT 1102228, nazvané „KŘÍŽOVATKA ULIC MOHELNICKÁ, DUKELSKÁ A GEN. SVOBODY V UNIČOVĚ“, datce 05/2019

- **SO 102 – MK ulice Gen. Svobody** narovnění osy ulice Gen. Svobody a ulice Dukelské pro vznik průsečné křižovatky bude upraveno napojení zaoblení na ulici Mohelnickou na poloměr R12 nebo R15 a dojde k rozšíření průsečné křižovatky. Plocha pro umístění je 9 m².
- **SO 103 MK ulice Dukelská** narovnění osy ulice Gen. Svobody a Dukelské pro vznik průsečné křižovatky bude upraveno napojení zaoblení na ulici Mohelnickou na poloměr R15 m a dojde k rozšíření této větve průsečné křižovatky. Zároveň bude směrově a tím pádem i šířkově na 7,0 m upravena ulice Dukelská směrem do centra ke stávajícímu přechodu pro chodce. Plocha pro umístění je 59 m², v souladu se situačními výkresy Katastrálním, koordinacním a celkovým C 2, C 3, C 4, které jsou součástí projektové dokumentace vypracované společností LINEPLAN s.r.o., Ing. Radimem Čechem, AI pro dopravní stavby ČKAIT 1102228, nazvané „KŘÍŽOVATKA ULIC MOHELNICKÁ, DUKELSKÁ A GEN. SVOBODY V UNIČOVĚ“, datace 05/2019
- **SO 104 parkování ulice Dukelská** – při rozšíření komunikace dojde k úpravám stávajících parkovacích míst a to jak podélných na pravé straně směrem do centra tak kolmých na levé straně. Kolmá parkovací stání budou rozdělena do tří samostatných sekcí s 15-ti, 10-ti a 12-ti parkovacími stáními. Rozměr kolmého parkovacího stání je 5,5 x 2,5 m, krajní stání bude rozšířeno o 0,25 m na 5,5 x 2,75 m, krajní stání pro držitele průkazu ZTP mají rozměr 5,5 x 3,5 m. Celkový počet parkovacích stání bude 57 z toho 37 kolmých a 20 podélných z celkové délky 130,95 m parkovacích zálivů a délce podélného stání 6,5 m, z toho 4 parkovací stání budou určena pro vozidla osob s těžkým postižením, v souladu se situačními výkresy Katastrálním, koordinacním a celkovým C 2, C 3, C 4, které jsou součástí projektové dokumentace vypracované společností LINEPLAN s.r.o., Ing. Radimem Čechem, AI pro dopravní stavby ČKAIT 1102228, nazvané „KŘÍŽOVATKA ULIC MOHELNICKÁ, DUKELSKÁ A GEN. SVOBODY V UNIČOVĚ“, datace 05/2019.
- **SO 111 smíšená stezka C/P** - šířkovou změnou ulice Mohelnické dojde vložением ostrůvku k směrové úpravě smíšené stezky C/P v místě křížení s ulicí Mohelnickou dojde k posunu přechodu pro chodce a tím pádem k přesměrování smíšené stezky C/P. Směrovou a šířkovou úpravou ulice Dukelská v místě napojení do ulice Nová dojde k směrové úpravě smíšené stezky C/P v krátkém úseku v křížení s ulicí Nová. Stezka má základní šířku 2,0 m, v souladu se situačními výkresy Katastrálním, koordinacním a celkovým C 2, C 3, C 4, které jsou součástí projektové dokumentace vypracované společností LINEPLAN s.r.o., Ing. Radimem Čechem, AI pro dopravní stavby ČKAIT 1102228, nazvané „KŘÍŽOVATKA ULIC MOHELNICKÁ, DUKELSKÁ A GEN. SVOBODY V UNIČOVĚ“, datace 05/2019.
- **SO 112 MK pěši** – úprava stávajících se týká MK pěši přes stávající přechod na ulici Mohelnická směrem do centra, kde bude vložen dělicí ostrůvek, MK pěši podél první sekce kolmých parkovacích míst na ulici Dukelská a MK pěši podél ulice Nová před napojením na smíšenou stezku C/P. Nově budou doplněny MK pěši v souvislosti s posunem přechodu pro chodce na ulici Dukelská před první sekcí kolmých parkovacích míst, dále pak novým propojením přes vstup do vozovky za první sekcí kolmých parkovacích míst. MK pěši mají základní šířku 2-3 m, v souladu se situačními výkresy Katastrálním, koordinacním a celkovým C 2, C 3, C 4, které jsou součástí projektové dokumentace vypracované společností LINEPLAN s.r.o., Ing. Radimem Čechem, AI pro dopravní stavby ČKAIT 1102228, nazvané „KŘÍŽOVATKA ULIC MOHELNICKÁ, DUKELSKÁ A GEN. SVOBODY V UNIČOVĚ“, datace 05/2019.
- **SO 351 – přeložka vodovodu TLT DN300** – stávající vodovod LT DN400 v délce 27,5 m bude přeložen potrubím LTL DN300 v délce 28,0 m a bude položen souběžně s vodovodem LT DN400. Bude provedeno zrušení stávajícího propojení LT DN150 v délce 12,6 m vodovodů LT DN400 a TLT DN200. Bude umístěna na pozemcích parcela č. 1730/6, 1730/35, 1730/34, 1730/27, 311/1, 311/29 v katastrálním území Uničov, v souladu s výkresem Situace přeložky vodovodu a rezervní chráničky D.1.3. měř. 1:250, který jsou součástí projektové dokumentace vypracované společností LINEPLAN s.r.o., Ing. Radimem Čechem, AI pro dopravní stavby ČKAIT 1102228, nazvané „KŘÍŽOVATKA ULIC MOHELNICKÁ, DUKELSKÁ A GEN. SVOBODY V UNIČOVĚ“, datace 05/2019.
- **SO 411 – stranová přeložka VN** – v celkové délce 55 m, dojde k posunutí zemního kabelu z důvodu rozšíření vozovky. Bude umístěna na pozemcích parcela č. 2251/19, 395/1, 2251/18, 396, 2564, 405/1, 2251/17 v katastrálním území Uničov, v souladu s výkresem Situace přeložky VN a NN D.1.4, v měř. 1:250, který jsou součástí projektové dokumentace vypracované společností LINEPLAN s.r.o., Ing. Radimem Čechem, AI pro dopravní stavby ČKAIT 1102228, nazvané „KŘÍŽOVATKA ULIC MOHELNICKÁ, DUKELSKÁ A GEN. SVOBODY V UNIČOVĚ“, datace 05/2019.

- **SO 421 stranová přeložka NN** - v celkové délce 15,5 m, dojde k posunutí zemního kabelu z důvodu rozšíření vozovky, v souladu s výkresem Situace přeložky VN a NN D.1.4, v měř. 1:250, který je součástí projektové dokumentace vypracované společností LINEPLAN s.r.o., Ing. Radimem Čechem, AI pro dopravní stavby ČKAIT 1102228, nazvané „KŘÍŽOVATKA ULIC MOHELNICKÁ, DUKELSKÁ A GEN. SVOBODY V UNIČOVĚ“, datace 05/2019.
- **SO 431 přeložka VO** – úprava kolmých parkovacích stání na levé straně ulice Dukelská vyvolala nutnost přeložení stávajících stožárů VO. Jde o 2 stožáry na ulici Mohelnická – UV00268 a UV00267. 3 stožáry na levé straně ulice Dukelská – UV00296, UV00297 a UV 00298. Nová kabelová trasa bude napojena na stávající stožáry. Délka nových kabelových tras je 225 m. budou umístěny na pozemcích parcela č. 1730/35, 1730/6, 1730/28, 1730/27, 311/1, 1730/34, 311/29 v katastrálním území Uničov, v souladu s výkresem Situace přeložky VO a VO přechody pro chodce D.1.4. příloha 3, v měř. 1:250, který je součástí projektové dokumentace vypracované společností LINEPLAN s.r.o., Ing. Radimem Čechem, AI pro dopravní stavby ČKAIT 1102228, nazvané „KŘÍŽOVATKA ULIC MOHELNICKÁ, DUKELSKÁ A GEN. SVOBODY V UNIČOVĚ“, datace 05/2019.
- **SO 432 VO přechody pro chodce** – stávající přechody pro chodce na ulici Mohelnická a Dukelská budou přemístěny a nově osvětleny veřejným osvětlením samostatnými stožáry. Celkový počet nových stožárů VO bude 10. Délka nových kabelových rozvodů je 178 m a 30 m. Budou umístěny na pozemcích parcela č. 2307/5, 2251/20, 1730/35, 1730/6, 1730/28, 1730/27, 311/1, 311/29, 311/28, 2251/21, 2251/3, 2251/18, 2251/17, 405/1, 396 v katastrálním území Uničov, v souladu s výkresem Situace přeložky VO a VO přechody pro chodce D.1.4. příloha 3, v měř. 1:250, který je součástí projektové dokumentace vypracované společností LINEPLAN s.r.o., Ing. Radimem Čechem, AI pro dopravní stavby ČKAIT 1102228, nazvané „KŘÍŽOVATKA ULIC MOHELNICKÁ, DUKELSKÁ A GEN. SVOBODY V UNIČOVĚ“, datace 05/2019.
- **SO 441 přeložka CETIN zemní vedení** – zemní kabelové vedení v délce 26,5 m na levé straně ulice Dukelská za kolmým parkovacím stáním. Bude umístěna na pozemku parcela č. 311/1 v katastrálním území Uničov, v souladu s výkresem Situace přeložek CETIN a chrániček D.1.4. příloha 4, v měř. 1:250, který je součástí projektové dokumentace vypracované společností LINEPLAN s.r.o., Ing. Radimem Čechem, AI pro dopravní stavby ČKAIT 1102228, nazvané „KŘÍŽOVATKA ULIC MOHELNICKÁ, DUKELSKÁ A GEN. SVOBODY V UNIČOVĚ“, datace 05/2019.
- **SO 442 přeložka CETIN zemní vedení** – zemní kabelové vedení v délce 35 m, levá strana ulice Dukelská (směr Mohelnická) za podélným parkovacím stáním povede pak pod komunikací na pravou stranu ulice Dukelská. Bude umístěna na pozemku parcela č. 1730/6, 1730/28, 1730/27, 311/1, 311/29 v katastrálním území Uničov, v souladu s výkresem Situace přeložek CETIN a chrániček D.1.4. příloha 4, v měř. 1:250, který je součástí projektové dokumentace vypracované společností LINEPLAN s.r.o., Ing. Radimem Čechem, AI pro dopravní stavby ČKAIT 1102228, nazvané „KŘÍŽOVATKA ULIC MOHELNICKÁ, DUKELSKÁ A GEN. SVOBODY V UNIČOVĚ“, datace 05/2019.
- **SO 443 chráničky stávajícího vedení CETIN** – dvě chráničky, které kříží nový úsek smíšené stezky C/P a chránička vedení, která kříží ulici Dukelskou, v souladu s výkresem Situace přeložek CETIN a chrániček D.1.4. příloha 4, v měř. 1:250, který je součástí projektové dokumentace vypracované společností LINEPLAN s.r.o., Ing. Radimem Čechem, AI pro dopravní stavby ČKAIT 1102228, nazvané „KŘÍŽOVATKA ULIC MOHELNICKÁ, DUKELSKÁ A GEN. SVOBODY V UNIČOVĚ“, datace 05/2019.
- **SO přeložka UPC zemní** – na levé straně ulice Dukelská (směr Mohelnická) a souběžně s přeloženým kabelem CETIN v délce 32 m. Bude umístěna na pozemku parcela č. 311/1 v katastrálním území Uničov, v souladu s výkresem Situace přeložek UPC D.1.4. příloha 5, v měř. 1:250, který je součástí projektové dokumentace vypracované společností LINEPLAN s.r.o., Ing. Radimem Čechem, AI pro dopravní stavby ČKAIT 1102228, nazvané „KŘÍŽOVATKA ULIC MOHELNICKÁ, DUKELSKÁ A GEN. SVOBODY V UNIČOVĚ“, datace 05/2019.
- **SO 445 stranová přeložka UPC zemní** – bude křížit ulici Dukelská a úsek smíšené stezky C/P v celkové délce 22 m. Bude umístěna na pozemku parcela č. 1730/28, 1730/6 v katastrálním území Uničov, v souladu s výkresem Situace přeložek UPC D.1.4. příloha 5, v měř. 1:250, který je součástí projektové dokumentace vypracované společností LINEPLAN s.r.o., Ing. Radimem Čechem, AI pro dopravní stavby ČKAIT 1102228, nazvané „KŘÍŽOVATKA ULIC MOHELNICKÁ, DUKELSKÁ A GEN. SVOBODY V UNIČOVĚ“, datace 05/2019.

Vymezení území dotčeného vlivy stavby.

- pozemek parcela. č. 311/1 ostatní plocha ostatní plocha, 311/29 ostatní plocha, 395/1 ostatní plocha, 396 trvalý travní porost, 405/1 ostatní plocha, 1703/4 ostatní plocha, 1703/18 ostatní plocha, 1730/6 ostatní plocha, 1730/27 ostatní plocha, 1730/28 ostatní plocha, 1730/34 ostatní plocha, 1730/35 ostatní plocha, 1769/3 ostatní plocha, 1837 ostatní plocha, 2251/17 ostatní plocha, 2251/18 ostatní plocha, 2251/19 ostatní plocha, 2251/20 ostatní plocha, 2299/5 ostatní plocha, 2307/3 ostatní plocha všechny v katastrálním území Uničov

II. Stanoví podmínky pro umístění stavby:

1. Stavba bude umístěna v souladu s grafickou přílohou rozhodnutí, která obsahuje výkres současného stavu území v měřítku katastrální mapy se zakreslením stavebního pozemku, požadovaným umístěním stavby, s vyznačením vazeb a vlivů na okolí, zejména vzdáleností od hranic pozemku a sousedních staveb.
2. Jako stavební pozemek se vymezují pozemky parc. č. 311/1 ostatní plocha ostatní plocha, 311/29 ostatní plocha, 395/1 ostatní plocha, 396 trvalý travní porost, 405/1 ostatní plocha, 1703/4 ostatní plocha, 1703/18 ostatní plocha, 1730/6 ostatní plocha, 1730/27 ostatní plocha, 1730/28 ostatní plocha, 1730/34 ostatní plocha, 1730/35 ostatní plocha, 1769/3 ostatní plocha, 1837 ostatní plocha, 2251/17 ostatní plocha, 2251/18 ostatní plocha, 2251/19 ostatní plocha, 2251/20 ostatní plocha, 2299/5 ostatní plocha, 2307/3 ostatní plocha všechny v katastrálním území Uničov, jak je zakresleno ve výkresu Katastrální situační výkres C 2 v měř. 1:250, který je součástí projektové dokumentace vypracované společností LINEPLAN s.r.o., Ing. Radimem Čechem, AI pro dopravní stavby ČKAIT 1102228, nazvané „KŘÍŽOVATKA ULIC MOHELNICKÁ, DUKELSKÁ A GEN. SVOBODY V UNIČOVĚ“, datace 05/2019.
3. Další stupeň projektové dokumentace bude zpracován v souladu s vyhl.č. 398/2009 Sb., o obecných technických požadavcích zabezpečujících bezbariérové užívání staveb. V PD budou uvedeny bezbariérové prvky na upravovaných chodnících (varovné a signální pásy apod.)
4. Do projektové dokumentace pro stavební řízení budou zahrnuta veškerá taková opatření, aby při výkopových pracích, terénních úpravách pozemku a stavbách vedených v souběhu, křížení či nad stávajícími inženýrskými sítěmi (podzemními i nadzemními), včetně přípojek k objektům a pro uložení nových rozvodů, byla dodržena platná ČSN 73 6005 (prostorové uspořádání sítí technického vybavení), byla vytýčena všechna stávající podzemní i nadzemní zařízení, při pracích v místě souběhu, křížení či pracemi nad stávajícími podzemními sítěmi byly výkopy prováděny ručně tak, jak je uvedeno ve vyjádřeních vlastníků a provozovatelů inženýrských sítí, které byly doloženy v dokumentaci pro územní řízení:
 - AHP 3T s.r.o., vyjádření ze dne 14.7.2020.
 - Nordic Telecom 5G a.s., vyjádření ze dne 10.7.2020 č. 2020-1007120307.
 - Vodohospodářská společnost Olomouc vyjádření ze dne 13.7.2020 čj: 154/20/er a ze dne 16.9.2020 čj: 211/20/er/.
 - Vodafone Czech Republic a.s., vyjádření ze dne 24.8.2020 zn: 200821-1034202493 a vyjádření ze dne 30.10.2020 zn: 201027-1509224385.
 - Moravská vodárenská vyjádření ze dne 9.11.2020 zn: MOVOZAD15341
 - CETIN a.s., vyjádření ze dne 29.10.2020 čj: 804999/20.
 - Vyjádření ČEZ Distribuce a.s., ze dne 4.8.2020 zn: 1109767499 a ze dne 29.10.2020 zn: 1101405829.
 - Vyjádření ELTODO OSVĚTLENÍ ze dne 17.7.2020 č. vyjádření VPD_2020_1301
 - Stanovisko GridServices s.r.o., ze dne 4.8.2020 zn: 5002182926 a stanovisko ze dne 28.11.2019 zn: 5002047291.
5. Při přípravě projektové dokumentace je nutno respektovat podmínky uplatněné ve stanovisku:
 - a) Správa silnic Olomouckého kraje, p.o., středisko údržby Olomouc ze dne 4.8.2020 zn: SSOK-OL 15640/2020/FV.
 - b) MěÚ Uničov, odbor dopravy a SH rozhodnutí o zvláštním užívání ze dne 9.10.2020 MUUV 10504/2020

- c) MěÚ Uničov, odbor dopravy a SH rozhodnutí o povolení připojení ze dne 25.11.2020 MUUV 12148/2020.
- d) MěÚ Uničov, odbor výstavby a úřad územního plánování, koordinované stanovisko odboru dopravy a SH, odboru životní prostředí a úřadu územního plánování, které bylo vydané dne 27.8.2020 sp.zn. VS/497/2020/VS/JZa/20 č.j.: MUUV 8837/2020.

III.vydává podle ustanovení § 8 odst. 6 a § 9 odst. 1 zákona č. 114/1992 Sb., o ochraně přírody a krajiny, ve znění pozdějších předpisů

p o v o l e n í

k pokácení 3 ks lípy o obvodu kmene 94, 110 a 53 cm rostoucích na pozemku parcela č. 2251/17 a 311/1 k.ú. Uničov (výše uvedené pozemky jsou ve vlastnictví žadatele).

IV.stanoví podmínky ke kácení

1. Kácení dřevin je možné provést pouze v případě realizace výše uvedené stavby.
2. Pokácení bude provedeno tak, aby nedošlo k ohrožení nebo poškození cizího majetku ani zdraví osob.
3. Pokácení provede žadatel na vlastní náklady a nebezpečí.
4. Během kácení nesmí dojít k úmyslnému poškození okolních dřevin.
5. Kácení bude započato až po datu nabytí právní moci tohoto rozhodnutí a bude provedeno nejpozději do 31.3.2024.
6. Před samotným kácením musí být všechny stromy prohlédnuty, zda se v jejich koruně nenacházejí ptačí či jiná hnízda. O této prohlídce bude učiněn protokolární zápis a ten neprodleně předložen MěÚ. V případě nalezení obsazených hnízd, hnízdních a doupných dutin (hnízdo obsahuje vajíčka, mláděta, holátka, zjištěné sezení na vejcích) nesmí být kácení realizováno!

V.ukládá

V souladu s ustanovením § 9 odst. 1 zákona č. 114/1992 Sb., o ochraně přírody a krajiny, ve znění pozdějších předpisů

náhradní výsadbu dřevin

v počtu 4 ks lípy srdčité (*Tilia cordata*) o velikosti rostlin 250 – 300 cm na pozemcích parc. č. 1730/6 v k.ú. Uničov dle předložené projektové dokumentace. Vysazené dřeviny musejí strukturou větvení odpovídat druhu, původem a pěstováním normě ČSN 464902 -1, musejí být vysazeny s kořenovým balem a upevněny kulem a úvazkem. Závlahová mísa kolem kmene lípy bude zamulčována drcenou borkou. Výsadba musí být provedena v klimaticky a agrotechnicky vhodném období.

Přesné umístění náhradní výsadby je uvedeno v příloze č. 1 k rozhodnutí sp.zn. ŽP 699/2020 Psa č.j. MUUV 8880/2020 ŽP ze dne 25.9.2020.

Náhradní výsadba musí být provedena do 1 roku od provedení kácení, nejpozději však do 31.12. 2024. Ukončení náhradní výsadby musí být oznámeno do 14ti dnů orgánu ochrany přírody, který provede kontrolu této výsadby. O provedené náhradní výsadbě bude proveden zápis.

Splnění povinnosti náhradní výsadby nastává dnem konstatování této skutečnosti orgánem ochrany přírody a krajiny v protokolu o převzetí nařízení náhradní výsadby, a to pouze při splnění kvalitativních a kvantitativních parametrů výsadby

VI. ukládá

v souladu s ustanovením § 9 odst. 1 zákona č. 114/1992 Sb. o ochraně přírody a krajiny, ve znění pozdějších předpisů

následnou péči o nově vysazené dřeviny na dobu 5-ti let od jejich vysazení.

Po dobu pěti let od vysazení musí být o nově vysazené dřeviny pečováno tak, aby nedošlo k uhynutí nebo nevratnému poškození těchto dřevin. Pokud by přesto byla některá z nově vysazených dřevin v průběhu pěti let od vysazení nevratně poškozena, či by došlo k jejímu uhynutí, musí být neprodleně nahrazena novou rostlinou (parametry této rostliny budou stejné jako ty, které byly žadatelům stanoveny ve výrokové části V. tohoto rozhodnutí). Následnou péčí o nově vysazenou dřevinu je míněno zajištění po výsadbové péči o ni, tzn. zajištění zálivky dřeviny, přihnojení ke kořenům, řezu koruny (výchovného, pěstebního), kontroly a oprav kotvení stromu, odplevelování a kypření kořenové mísy.

Účastníci řízení, na něž se vztahuje rozhodnutí správního orgánu:

Město Uničov, Masarykovo nám. 1, 783 91 Uničov

Odůvodnění:

Dne 16.11.2020 podal žadatel žádost o vydání rozhodnutí o umístění stavby. Stavební úřad dne 27.1.2020 oznámil zahájení územního řízení známým účastníkům řízení a dotčeným orgánům. Současně podle ustanovení § 87 odst. 1 stavebního zákona upustil od ústního jednání, protože mu byly dobře známy poměry v území a žádost poskytovala dostatečný podklad pro posouzení záměru a stanovil, že ve lhůtě 20 dnů od doručení tohoto oznámení mohou účastníci řízení uplatnit své námítky a dotčené orgány svá závazná stanoviska.

Současně stanovil účastníkům řízení v souladu s § 36 odst. 3 zákona č. 500/2004 Sb., správní řád, ve znění pozdějších předpisů, datum pro nahlédnutí do spisu s možností se vyjádřit k podkladům před vydáním rozhodnutí. Této možnosti žádný z účastníků nevyužil.

Stavební úřad v provedeném územním řízení přezkoumal předloženou žádost, projednal ji s účastníky řízení, veřejností a dotčenými orgány a zjistil, že jejím uskutečněním nejsou ohroženy zájmy chráněné stavebním zákonem, předpisy vydanými k jeho provedení a zvláštními předpisy. Umístění stavby je v souladu se schválenou územně plánovací dokumentací města Uničova a vyhovuje obecným požadavkům na výstavbu.

K návrhu a v průběhu územního řízení žadatel předložil:

- Projektovou dokumentaci stavby, plnou moc k zastupování, smluvní dokumenty se správcí podzemních sítí na přeložky, listy vlastnictví, vyjádření AHP 3T s.r.o., vyjádření ze dne 14.7.2020, Nordic Telecom 5G a.s., vyjádření ze dne 10.7.2020 č. 2020-1007120307, Vodohospodářská společnost Olomouc vyjádření ze dne 13.7.2020 čj: 154/20/er a ze dne 16.9.2020 čj: 211/20/er/, Vodafone Czech Republic a.s., vyjádření ze dne 24.8.2020 zn: 200821-1034202493 a vyjádření ze dne 30.10.2020 zn: 201027-1509224385, Moravská vodárenská vyjádření ze dne 9.11.2020 zn: MOVOZAD15341, CETIN a.s., vyjádření ze dne 29.10.2020 čj: 804999/20, Vyjádření ČEZ Distribuce a.s., ze dne 4.8.2020 zn: 1109767499 a ze dne 29.10.2020 zn: 1101405829, Vyjádření ELTODO OSVĚTLENÍ ze dne 17.7.2020 č. vyjádření VPD_2020_1301, Stanovisko GridServices s.r.o., ze dne 4.8.2020 zn: 5002182926 a stanovisko ze dne 28.11.2019 zn: 5002047291, Správa silnic Olomouckého kraje, p.o., středisko údržby Olomouc ze dne 4.8.2020 zn: SSOK-OL 15640/2020/FV, MěÚ Uničov, odbor dopravy a SH rozhodnutí o zvláštním užívání ze dne 9.10.2020 MUUV 10504/2020, MěÚ Uničov, odbor dopravy a SH rozhodnutí o povolení připojení ze dne 25.11.2020 MUUV 12148/2020, MěÚ Uničov, odbor výstavby a úřad územního plánování, koordinované stanovisko odboru dopravy a SH, odboru životní prostředí a úřadu územního plánování, které bylo vydané dne 27.8.2020 sp.zn. VS/497/2020/VS//JZa/20 čj.: MUUV 8837/2020, ZS MO ČR ze dne 24.8.2020 SpZn: 103837/2020-1150-OÚZ-BR, vyjádření T-Mobile a.s., ze dne 27.10.2020 zn: E45777/20, ZS HZS Ol kraje ze dne 7.8.2020 čj: HSOL-3761-2/2020, ZS KHS Ol kraje ze dne 30.7.2020 čj: KHSOC/23083/2020/OC/HOK.

Stavební úřad zajistil vzájemný soulad předložených závazných stanovisek dotčených orgánů vyžadovaných zvláštními předpisy a zahrnul je do podmínek rozhodnutí.

Stavební zákon svěřuje pravomoc rozhodovat o umístění staveb stavebním úřadům. V ustanovení § 4 odst. 2 však stavební zákon stanoví, že stavební úřad může předmětné územní rozhodnutí vydat jen ve

vzájemné součinnosti s dotčenými orgány chránícími veřejné zájmy podle zvláštních předpisů Stavební úřad si byl při posuzování předmětné žádosti vědom i těch skutečností, že žádosti o vydání územního rozhodnutí nemusí být vyhověno přesto, že se záměrem vysloví všechny dotčené orgány souhlas. Územní rozhodnutí totiž není pouhým souhrnem podmínek daných dotčenými orgány. Stavební úřad při zkoumání žádosti ze závazných stanovisek dotčených orgánů vycházel a hodnotil je jako důkazy. A protože sám také chrání veřejný zájem, s ohledem na ustanovení § 90 stavebního zákona zkoumal, zda je záměr žadatele v souladu s územně plánovací dokumentací, s cíli a úkoly územního plánování, zejména s charakterem území, s požadavky na ochranu architektonických a urbanistických hodnot v území, s požadavky stavebního zákona a jeho prováděcích předpisů, zejména s obecnými požadavky na využívání území, s požadavky na veřejnou dopravní a technickou infrastrukturu, s požadavky zvláštních předpisů a se stanovisky dotčených orgánů podle zvláštních předpisů, popř. s výsledkem řešení rozporů a s ochranou práv a právem chráněných zájmů účastníků řízení. Stavební úřad má k dispozici potřebná stanoviska dotčených orgánů, na základě kterých mohl vydat předmětné územní rozhodnutí, přičemž neshledal žádný právní důvod či překážky, a to nejen ze strany některého z dotčených orgánů spolupůsobících v tomto správním řízení, ale ani z pohledu svého posuzování, pro které by předmětnou žádost o vydání územního rozhodnutí zamítl.

Stavební úřad stanovil okruh účastníků řízení následovně:

Účastníci územního řízení podle § 85 odst. 1 stavebního zákona (doručováno jednotlivě):

1. *Žadatel je současně obec na jejímž území má být požadovaný záměr uskutečněn*

- Město Uničov, Masarykovo nám. č.p. 1, 783 91 Uničov

Účastníci územního řízení podle § 85 odst. 2 stavebního zákona (doručováno veřejnou vyhláškou):

Vlastník pozemků či staveb, na kterých má být požadovaný záměr uskutečněn, není-li sám žadatelem, nebo ten, kdo má jiné věcné právo k tomuto pozemku nebo stavbě a osoby, jejichž vlastnické nebo jiné věcné právo k sousedním stavbám anebo k sousedním pozemkům nebo stavbám na nich může být územním rozhodnutím přímo dotčeno:

Správa silnic Olomouckého kraje, příspěvková organizace, příspěvková organizace, Lipenská 753, 779 00 Olomouc

Město, Uničov, Masarykovo nám. 1, 783 91 Uničov

AHP 3T s.r.o., Podbabská 1112, 160 00 Praha

Nordic Telecom 5G a.s., Jihlavská 1558, 140 00 Praha

ČEZ Distribuce, a. s., Teplická 874, 405 02 Děčín

Vodafone Czech Republic a.s., náměstí Junkových 2808, 155 00 Praha

ELTODO OSVĚTLENÍ, s.r.o., Novodvorská 1010, 142 00 Praha

GasNet Služby, s.r.o., Plynárenská 499, 602 00 Brno

Vodohospodářská společnost Olomouc, a.s., Tovární 1059, 779 00 Olomouc

Stavební úřad dospěl k závěru, že dalšími účastníky tohoto územního řízení (mimo ty, se kterými bylo v tomto územním řízení jednáno), nejsou vlastníci či uživatelé dalších okolních pozemků a staveb v sousedství. Navrhovaná a tímto rozhodnutím dotčená stavba svým charakterem, polohou a umístěním na pozemku, svojí vzdáleností od hranic pozemků, velikostí a tvarem pozemku a stavby, se jich nedotkne. Ve smyslu ustanovení § 123 občanského zákoníku je obsah vlastnického práva tvořen oprávněním předmět svého vlastnictví držet, užívat jeho plody a užitky a nakládat s ním v mezích zákona, přičemž toto územní rozhodnutí by vlastníků či uživatelům dalších okolních pozemků a staveb v sousedství pozemku stavby ve výkonu oprávnění nebránilo. Vzhledem k tomu, že záměr leží v území, kde je vydán územní plán, je toto rozhodnutí doručováno v souladu s ustanovením § 92 odst.3 stavebního zákona účastníkům řízení podle § 85 odst.1 stavebního zákona jednotlivě.

Stavební úřad rozhodl, jak je uvedeno ve výroku rozhodnutí, za použití ustanovení právních předpisů ve výroku uvedených.

Stavební úřad rozhodl, jak je uvedeno ve výroku rozhodnutí, za použití ustanovení právních předpisů ve výroku uvedených.

Účastníci řízení - další dotčené osoby:

Správa silnic Olomouckého kraje, příspěvková organizace, příspěvková organizace, Lipenská 753, 779 00 Olomouc

Město, Uničov, Masarykovo nám. 1, 783 91 Uničov
AHP 3T s.r.o., Podbabská 1112, 160 00 Praha
Nordic Telecom 5G a.s., Jihlavská 1558, 140 00 Praha
ČEZ Distribuce, a. s., Teplická 874, 405 02 Děčín
Vodafone Czech Republic a.s., náměstí Junkových 2808, 155 00 Praha
ELTODO OSVĚTLENÍ, s.r.o., Novodvorská 1010, 142 00 Praha
GasNet Služby, s.r.o., Plynářská 499, 602 00 Brno
Vodohospodářská společnost Olomouc, a.s., Tovární 1059, 779 00 Olomouc

Vypořádání s návrhy a námitkami účastníků:

- Účastníci neuplatnili návrhy a námitky.

Vypořádání s vyjádřeními účastníků k podkladům rozhodnutí:


- Účastníci se k podkladům rozhodnutí nevyjádřili.

Poučení účastníků:

Proti tomuto rozhodnutí lze podat odvolání. Odvolat se může účastník řízení ve lhůtě do 15 dnů ode dne, kdy mu bylo rozhodnutí oznámeno. Odvolání se podává u Městského úřadu Uničov, odboru výstavby a úřadu územního plánování. O odvolání rozhoduje Krajský úřad Olomouckého kraje, odbor strategického rozvoje kraje, oddělení stavebního řádu a památkové péče. Odvolání se podává s potřebným počtem stejnopisů tak, aby jeden stejnopis zůstal správnímu orgánu a aby každý účastník dostal jeden stejnopis. Nepodá-li účastník potřebný počet stejnopisů, vyhotoví je správní orgán na náklady účastníka. Odvoláním lze napadnout výrokovou část rozhodnutí, jednotlivý výrok nebo jeho vedlejší ustanovení. Odvolání jen proti odůvodnění rozhodnutí je nepřípustné.

Stavební úřad po dni nabytí právní moci územního rozhodnutí doručí žadateli stejnopis písemného vyhotovení územního rozhodnutí opatřený doložkou právní moci spolu s ověřenou grafickou přílohou, stejnopis písemného vyhotovení územního rozhodnutí opatřený doložkou právní moci doručí, jde-li o stavby podle § 15 nebo 16 stavebního zákona, také stavebnímu úřadu příslušnému k povolení stavby.

Rozhodnutí má podle § 93 odst. 1 stavebního zákona platnost 2 roky. Podmínky rozhodnutí o umístění stavby platí po dobu trvání stavby či zařízení, nedošlo-li z povahy věci k jejich konzumaci.

 

Poplatek:

Správní poplatek podle zákona č. 634/2004 Sb., o správních poplatcích se nevyměřuje.

Obdrželi:

účastníci (dodejky)

1. LINEPLAN s.r.o., projektová činnost ve výstavbě, IDDS: y5ain84
zastoupení pro: Město Uničov, Masarykovo nám. 1, 783 91 Uničov
2. Správa silnic Olomouckého kraje, příspěvková organizace, příspěvková organizace, IDDS: ur4k8nn
3. Město, Uničov, Masarykovo nám. 1, 783 91 Uničov 1

4. AHP 3T s.r.o., IDDS: zvsztwj
5. Nordic Telecom 5G a.s., IDDS: wpuejm3
6. ČEZ Distribuce, a. s., IDDS: v95uqfy
7. Vodafone Czech Republic a.s., IDDS: 29acihr
8. ELTODO OSVĚTLENÍ, s.r.o., IDDS: k3h3xq2
9. GasNet Služby, s.r.o., IDDS: jnnyjs6
10. Vodohospodářská společnost Olomouc, a.s., IDDS: 67ggxv5

dotčené orgány státní správy

11. Městský úřad Uničov, odbor dopravy a silničního hospodářství, Masarykovo nám. č.p. 1, 783 91 Uničov 1
12. Městský úřad Uničov, odbor výstavby a úřad územního plánování, orgán územního plánování, Masarykovo nám. č.p. 1, 783 91 Uničov 1
13. Městský úřad Uničov,, odbor životního prostředí, Masarykovo nám. č.p. 1, 783 91 Uničov 1
14. Hasičský záchranný sbor Olomouckého kraje, územní odbor Olomouc, IDDS: ufiaa6d
15. Krajská hygienická stanice Olomouckého kraje se sídlem v Olomouci, IDDS: 7zyai4b
16. Ministerstvo obrany, sekce nakládání s majetkem, odbor ochrany územních zájmů, oddělení ochrany územních zájmů Brno, IDDS: hjyaavk

