



DODATEK č. 1 ke SMLOUVĚ O DÍLO

na realizaci veřejné zakázky s názvem:

„Rekonstrukce hasičské zbrojnice Drnholec“

uzavřené níže uvedeného dne, měsíce a roku v souladu s § 2586 a následujících ustanovení zákona č. 89/2012 Sb., občanský zákoník, ve znění pozdějších předpisů (dále jen občanský zákoník) mezi:

Město Kopřivnice

se sídlem:	Štefánikova 1163/12, 742 21 Kopřivnice
zastoupen:	xxxxxxxxxxxxxx, starosta
IČO:	00298077
DIČ:	CZ00298077
Oprávněný zástupce ve věcech obchodních a smluvních dodatků:	xxxxxxxxxxxxxx, vedoucí odboru rozvoje města
Oprávněný zástupce ve věcech technických:	xxxxxxxxxxxxxx, +420 xxxxxxxxxxxx, xxxxxxxxxxxxxxxxxxxxxx

(dále jen „objednatel“)

VYKI TOOLS GROUP s.r.o.

se sídlem:	Purkyňova 1317/22, 74101 Nový Jičín
zastoupen:	xxxxxxxxxxxxxxxxxx, jednatel
IČO:	27833062
DIČ:	CZ27833062
Bankovní spojení:	xxxxxxxxxxxxxxxxxx
Číslo účtu:	xxxxxxxxxxxxxxxxxx
kontaktní osoba ve věcech obchodních a smluvních dodatků a věcech technických:	xxxxxxxxxxxxxxxxxx, tel. xxxxxxxxxxxx, e-mail xxxxxxxxxxxx

(dále jen „zhotovitel“)

(společně také jako „smluvní strany“)

I.

Předmět Dodatku

1. Smluvní strany uzavřely dne 9. 7. 2024 Smlouvu o dílo, jejímž předmětem bylo zhotovení díla s názvem „Rekonstrukce hasičské zbrojnice Drnholec“.
2. V průběhu realizace předmětného díla došlo ke vzniku skutečností, které mají vliv na realizaci díla a v jejichž důsledku vznikla potřeba změny Smlouvy o dílo, a proto se smluvní strany v souladu s občanským zákoníkem ve spojení s ust. § 222 odst. 4 (změny č. 1.1-1.6) zák. č. 134/2016 Sb., o zadávání veřejných zakázek, dohodly, že se rozsah díla mění o více/méněpráce blíže specifikované ve změnovém listu č. 1 a oceněné v soupisu více/méněprací, které tvoří přílohu tohoto Dodatku.
3. V důsledku výše uvedeného a na základě tohoto dodatku se mění článek IV. odst. 1. Smlouvy.

Nové znění článku IV. odst. 1. Smlouvy je následující:

- 1) *Sjednaná cena díla vychází z Přílohy č. 1 této smlouvy – Položkový rozpočet a Přílohy č. 1 Dodatku č.1 - Změnový list č. 1 vč. přílohy a soupis více/méněprací a činí:*

4 992 022,93 Kč bez DPH,
1 048 324,82 DPH (21 %)
6 040 347,75 Kč vč. DPH

Sjednaná cena díla je cena nejvýše přípustná a nepřekročitelná. Cena díla zahrnuje předpokládaný vývoj cen ve stavebnictví až do konce její platnosti, rovněž obsahuje i předpokládaný vývoj kurzů české koruny k zahraničním měnám až do konce její platnosti,

ocenění všech činností a nákladů zhotovitele, tedy jak odměnu za vykonanou práci, tak i náhradu vynaložených nákladů, potřebných k realizaci, vyzkoušení a předání díla zhotovitelem včetně zřízení, provozování a likvidace zařízení staveniště pro potřeby zhotovitele a včetně případně potřebných průzkumů, a dále odměnu a náklady ve vztahu k veškerým činnostem ve vztahu k realizaci veřejné zakázky ve smlouvě neuvedeným, o kterých však zhotovitel vzhledem ke svým odborným znalostem a/nebo na základě předložených podkladů a informací od objednatele měl a mohl vědět. Výše DPH se řídí závaznými právními předpisy.

II. Závěrečná ujednání

1. Ostatní ujednání Smlouvy o dílo ze dne 9. 7. 2024 nedotčená tímto Dodatkem, zůstávají v platnosti a účinnosti beze změn.
2. Tento Dodatek nabývá platnosti jeho uzavřením a účinnosti dnem uveřejnění v registru smluv podle zákona č. 340/2015 Sb., o zvláštních podmínkách účinnosti některých smluv, uveřejňování těchto smluv a o registru smluv (zákon o registru smluv), ve znění pozdějších předpisů.
3. Dodatek je vyhotoven v elektronickém formátu a je opatřen kvalifikovanými elektronickými podpisy osob oprávněných jednat za smluvní strany na téže listině
4. Smluvní strany shodně prohlašují, že si tento Dodatek před jeho podpisem přečetly, a že byl uzavřen po vzájemném projednání dle jejich pravé a svobodné vůle určitě, vážně a srozumitelně a jeho autentičnost stvrzují svými podpisy.
5. Doložka platnosti právního úkonu dle § 41 zákona č. 128/2000 Sb., o obcích (obecní zřízení), ve znění pozdějších předpisů: Objednatel je oprávněn uzavřít tento Dodatek na základě usnesení rady města Kopřivnice č.1748/50/RM/2025 ze dne 18.02.2025.
6. Nedílnou součástí tohoto Dodatku jsou tyto přílohy:

Příloha č. 1 Změnový list č. 1 vč. přílohy a soupis více/méněprací

Příloha č. 2 Harmonogram prací

Za objednatele:

Za zhotovitele:

V Kopřivnici dne (viz elektronický podpis)

V Novém Jičíně dne (viz elektronický podpis)

28.02.2025

20.02.2025

.....
xxxxxxxxxxx, starosta
Město Kopřivnice

.....
xxxxxxxxxxxxx, jednatel
VYKI TOOLS GROUP s.r.o.



Spolufinancováno
Evropskou unií



MINISTERSTVO
PRO MÍSTNÍ
ROZVOJ ČR

Změnový list

č. 1

Stavba:	Rekonstrukce hasičské zbrojnice Drnholec
Registrační č. projektu	CZ.06.05.01/00/22_061/0004407
Objednatel:	Město Kopřivnice, IČO: 00298077 Štefánikova 1163/12, 742 21 Kopřivnice
Zhotovitel:	VYKI TOOLS GROUP s.r.o., IČO: 27833062, Purkyňova 1317/22, 741 01 Nový Jičín
Smlouva o dílo ze dne	Smlouva o dílo č. 356/1S/2024 ze dne 09.07.2024

Popis změn:

Předmět změny č. 1.1: absence hydroizolace, vysoká vlhkost obvodových stěn (kategorizace změny podle ZZVZ - § 222 odst. 4)

Popis a zdůvodnění změny: v rámci stavební činnosti byla provedena sonda ve stávající podlaze garáže a v místě stávajícího hygienického zázemí, která prokázala absenci hydroizolace a podkladního betonu. Pod betonovým potěrem se nachází pouze kamenivo prosypané cementem bez určení pevnosti. Projektant navrhl odstranění stávající zpevněné plocha a provedení nového podkladního betonu. Po odkrytí podkladní vrstvy bylo zjištěno, že stávající obvodové stěny mezi podřezáním a základem (celková výška cca 500 mm) vykazují silné zavlhčení. Projektant na základě těchto skutečností navrhuje pro snížení vlhkostí v obvodových stěnách provedení provětrání v konstrukci podlahy pod podkladní deskou pomocí drenážních hadic, které budou umístěny podél stěn v kombinaci s kamenným obsypem, který bude chráněn geotextilií z důvodu zatečení betonové směsi do kameniva. Přísávání vzduchu do drenážního potrubí je navrženo třemi průrazy ze severozápadní strany a odtah, pak potrubím v sušící věži. Nad odvětranou vrstvu bude provedená podkladní deska s Kari sítí v tl. 100 mm. Prosychání obvodové stěny bude zajištěno nopovou folií, která bude vložena do konstrukce provětrávaného základu a ukončena v místě podřezání. Zde bude přiznaná spára pro zajištění odvodu vlhkosti z konstrukce do místnosti, nopová folie nad finální deskou bude obložena keramickým obkladem(sokl) viz výkres č. D1.14 a fotodokumentace.

Dopad na cenu díla:

Méněpráce: -1 437,00 Kč bez DPH

Vícepráce: 101 020,86 Kč bez DPH

Výsledná cena: 99 583,06 Kč bez DPH

Předmět změny č. 1.2: zazděná vazní konstrukce ve štitové stěně (kategorizace změny podle ZZVZ - § 222 odst. 4)

Popis a zdůvodnění změny: v rámci demontáže konstrukce krovu bylo zjištěno, že ve štitové stěně z jihozápadní strany je zazděná nosná konstrukce krovu. Konstrukce vykazovala hnilobu a ještě byla nevhodně umístěna pro osazení nového okna, proto bylo nutné nad rámec projektové dokumentace rozebrat větší část štitové stěny konstrukci vyjmout a zpětně dozdít štitovou stěnu. Dále v prostoru původní půdy bylo nutné část stěn, které se skládaly v kombinaci tl. zdiva 150 mm a 300 mm rozebrat znovu přezdít, abychom mohli provést vyzdívky dle projektové dokumentace. Viz fotodokumentace



Změnový list

č. 1

Dopad na cenu díla:

Méněpráce:

0,00 Kč bez DPH

Vícepráce:

40 679,57 Kč bez DPH

Výsledná cena:

40 679,57 Kč bez DPH

Předmět změny č. 1.3: Doplnění silových a slaboproudých rozvodů. (kategorizace změny podle ZZVZ - § 222 odst. 4)

Popis a zdůvodnění změny: při jednání s dobrovolnými hasiči byl vznesen dotaz, zda součástí smlouvy o dílo jsou slaboproudé rozvody. Projektová dokumentace neřeší rozvody zabezpečení objektu ani rozvody internetu či TV a to z důvodu neboť nebyl z jejich strany vznesen požadavek. Předpoklad byl pouze wifi signálem jako do posud. Po dohodě obou stran byl upřesněn rozsah vedení, které budou součástí díla a které zajistí sbor dobrovolných hasičů na své náklady. Objednatel v rámci toho, že provádí zkrácení stávající telekomunikační přípojky na základě objednávky s firmou CETIN, zajistí přívod od nově umístěné přípojky do místa, kde bude umístěn nový SWITCH, dále zajistí přívod internetu do denní místnosti přes sušící věž. Dobrovolní hasiči v koordinaci se stavbou zajistí bezdrátový přijímač internetu, včetně přívodu do SWITCHE, rozvody zabezpečení v objektu včetně klávesnice a pohybových čidel. Součástí změny byly upřesněny počty a rozmístění zásuvek a vypínačů. Viz výkresy č. D1_2_01 Osvětlení 1.NP aktualizace 12.11.2024, D1_2_01 Osvětlení 2.NP aktualizace 12.11.2024, D1_2_03 Zásuvky 1.NP aktualizace 12.11.2024, D1_2_03 Zásuvky 1.NP aktualizace 12.11.2024

Dopad na cenu díla:

Méněpráce:

0,00 Kč bez DPH

Vícepráce:

4 229,60 Kč bez DPH

Výsledná cena:

4 229,60 Kč bez DPH

Předmět změny č. 1.4: doplnění difúzní fólie a sněhových zábran (kategorizace změny podle ZZVZ - § 222 odst. 4)

Popis a zdůvodnění změny: při realizaci stavby bylo zjištěno, že v rozpočtu chybí kontaktní difúzní fólie. Dále z bezpečnostních důvodů, a aby objednatel nezpůsobili škodu třetím osobám bude střešní krytina doplněna tyčovou sněhovou zábranou.

Dopad na cenu díla:

Méněpráce:

0,00 Kč bez DPH

Vícepráce:

77 460,61 Kč bez DPH

Výsledná cena:

77 460,61 Kč bez DPH



Spolufinancováno
Evropskou unií



MINISTERSTVO
PRO MÍSTNÍ
ROZVOJ ČR

Změnový list

č. 1

Předmět změny č. 1.5: podlepení tepelné izolace z důvodu nerovností stěn.

(kategorizace změny podle ZZVZ - § 222 odst. 4)

Popis a zdůvodnění změny: při realizaci konstrukce krovy střechy bylo zjištěno, že stávající stěna ze severozápadní strany je středem vydutá a v horní části objektu (zvýšení světlosti místnosti) bude nutno zdivo doplnit izolantem vůdčí stávající stěně, proto projektant navrhuje stěny podlepit minerální vlnou v tl. 50 a 40 mm dle potřeby, viz fotodokumentace. Součástí změny jsou dopočítány větrací mřížky na fasádě.

Dopad na cenu díla:

Méněpráce: 0,00 Kč bez DPH
Vícepráce: 33 070,09 Kč bez DPH
Výsledná cena: 33 070,09 Kč bez DPH

Předmět změny č. 1.6: úprava harmonogramu prací.

Popis a zdůvodnění změny: Součástí smlouvy o dílo je příloha harmonogram prací kdy objednatel předpokládal zahájení stavební činnosti v termínu červnu 2024 a přednostně realizovat přeložku elektřiny a nové přípojky kanalizace a plyn. Vzhledem k tomu, že objednatel předal staveniště dne 29.10.2024 bylo nutné výše uvedené přípojky z důvodu klimatických podmínek přeložit na jarní období, viz harmonogram.

Dopad na cenu díla:

Méněpráce: 0,00 Kč bez DPH
Vícepráce: 0,00 Kč bez DPH
Výsledná cena: 0,00 Kč bez DPH

Dopad na termín díla: **Změny uvedené ve změnovém listu č.1, nemají dopad na termín dokončení díla**

Hodnota méněprací celkem

1437,80 bez DPH

méněpráce dle ust. § 222
odst. 4 ZZVZ

1437,80 bez DPH

Hodnota víceprací celkem

256 460,73 bez DPH

vícepráce dle ust. § 222 odst.
4 ZZVZ

256 460,73 bez DPH

Původní hodnota závazku

4 737 000,00 bez DPH

Změny podle § 222 odst. 4
ZZVZ celkem

255 022,93 bez DPH
5,44 % k původní hodnotě zakázky

Nová hodnota závazku

(= původní hodnota –
méněpráce + vícepráce)

4 992 022,93 bez DPH




Spolufinancováno
Evropskou unií




MINISTERSTVO
PRO MÍSTNÍ
ROZVOJ ČR

	Změnový list		č. 1
DPH ve výši 21%	1 048 324,82 Kč		
Cena dodatku č. 1	6 040 347,75 včetně DPH		
Přílohy:	Předmět změny 1.1. - výkres č. D1.14, fotodokumentace Předmět změny 1.2 – fotodokumentace Předmět změny 1.3 - D1_2_01 Osvětlení 1.NP aktualizace 12.11.2024 D1_2_01 Osvětlení 2.NP aktualizace 12.11.2024 D1_2_03 Zásuvky 1.NP aktualizace 12.11.2024 D1_2_03 Zásuvky 1.NP aktualizace 12.11.2024 Předmět změny 1.5 – fotodokumentace Předmět změny 1.6 – Harmonogram prací – součástí dodatku č.1, příloha č. 2 Rozpočet		
Za dodavatele zpracoval: Dne:	xxxxxxxxxx 05.02.2025		
Doporučeno ke schválení:			
TDI:	xxxxxxxxxxxxxxxxxxxxxx		
Investor:	xxxxxxxxxxxxxxxxxxxxxx xxxxxxxxxxxxxxxxxxxxxx		

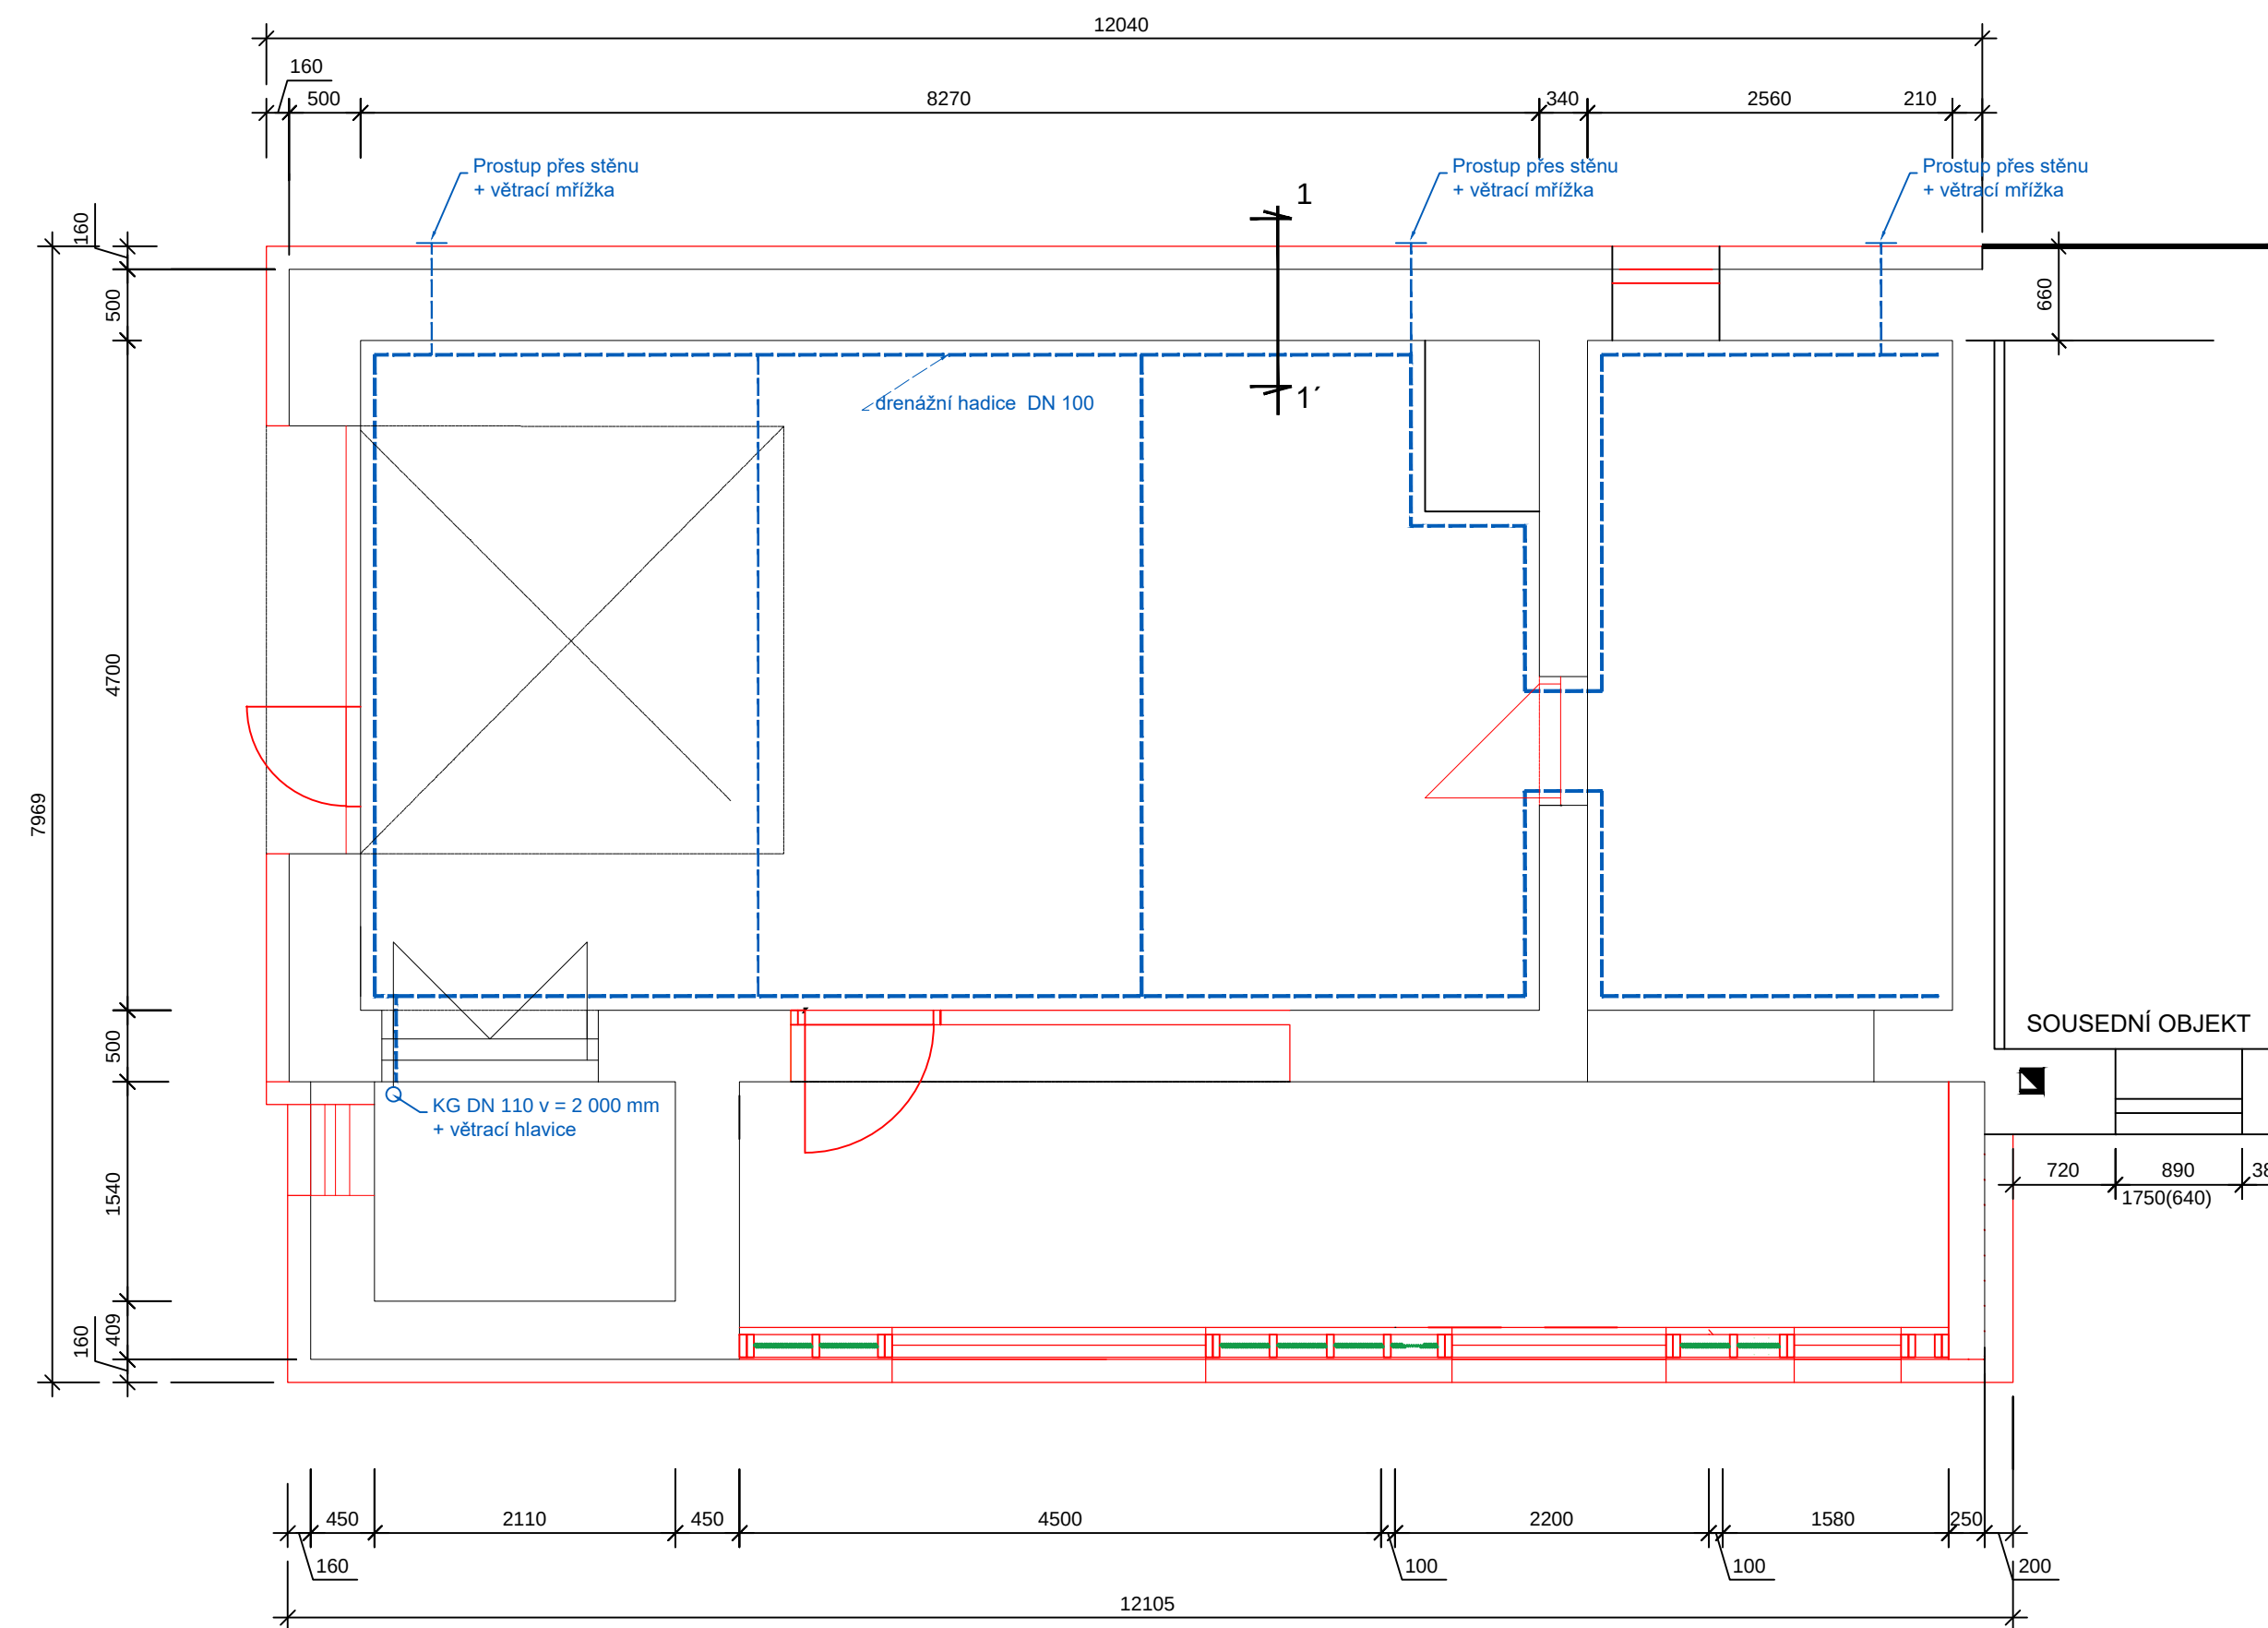


ŘEZ 1-1'

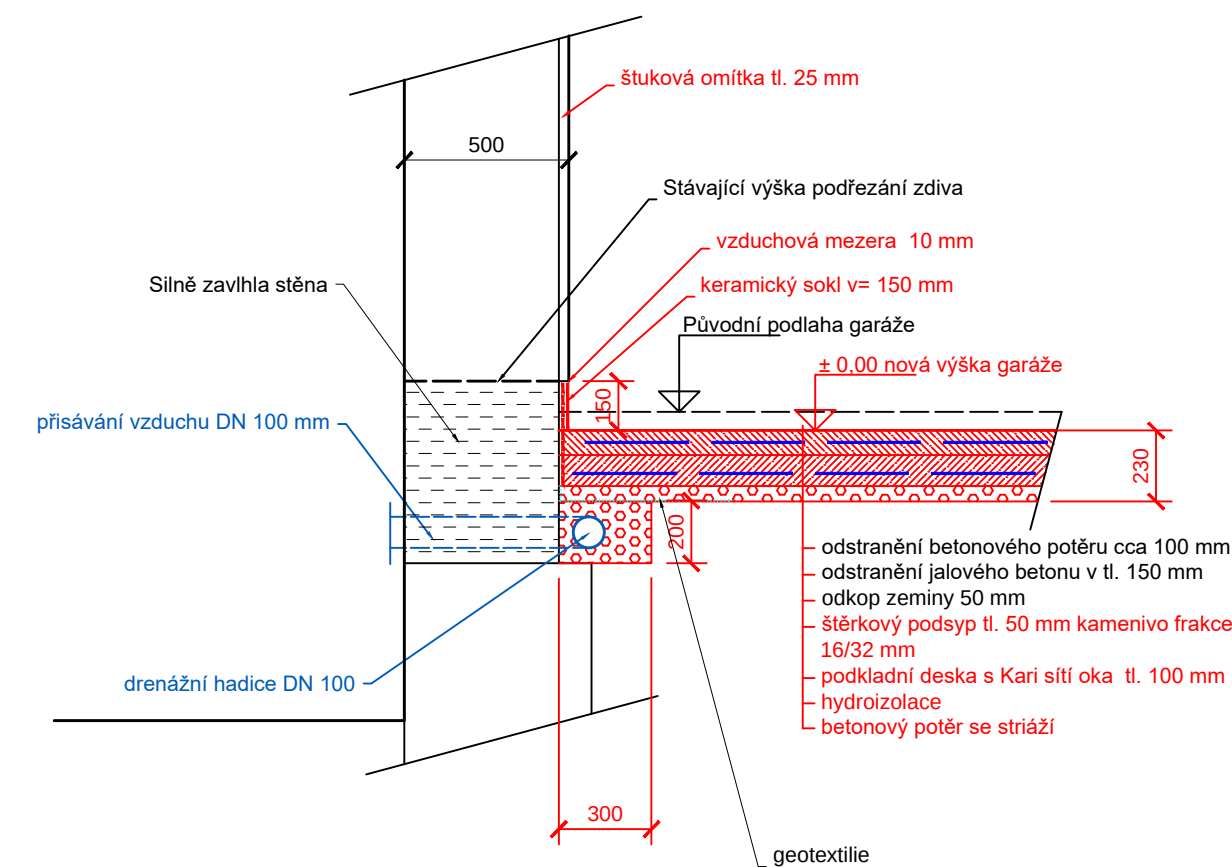

SOUSEDNÍ OBJEKT

- 1,000

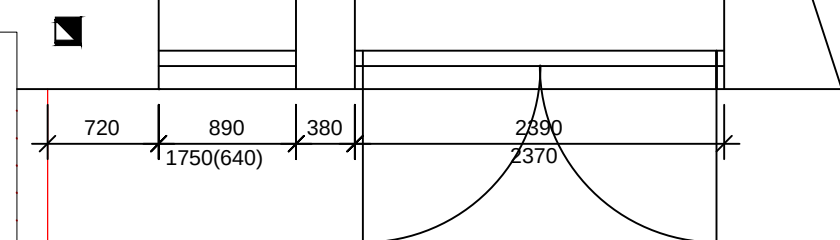

PŘÍLOHA KE ZMĚNOVÉMU LISTU č. 1

INVESTOR	Město Kopřivnice , Štefánikova 1163, Kopřivnice ,742 21 IČO: 298077	
PROJEKTANT	Michal Pokorný, Lichnov 482, 742 75 mob. 739/115 318	
KRESLIL	Michal Pokorný, Lichnov 482, 742 75 mob. 739/115 318	
NÁZEV : Stavební úpravy, přístavba a nástavba na objektu č.p.26 na p.č. 33/3, 33/1, 33/2 a 33/4 v k.ú. Drnholec nad Lubinou		DATUM 08/2023
OBSAH : Půdorys základu odvětrání vlhkosti		ÚČEL stavební povolení
		ZAKÁZKA
		MĚŘÍTKO: 1 : 50
		ČÍSLO VÝKRESU: D1. 14

Změnový list č. 1.1 fotodokumentace

Sonda v podlaze garáže



Zavlhhlé zdivo mezi základem a místem podřezání



Změnový list č. 1.2 fotodokumentace

Zazděná vazba ve stěně




Pohled na stěnu po uvolnění vazby krovu ve štítu




Pohled na řešení stávajících stěn



Postupné rozebírání a dozdivání stávajících stěn pro založení nových stěn

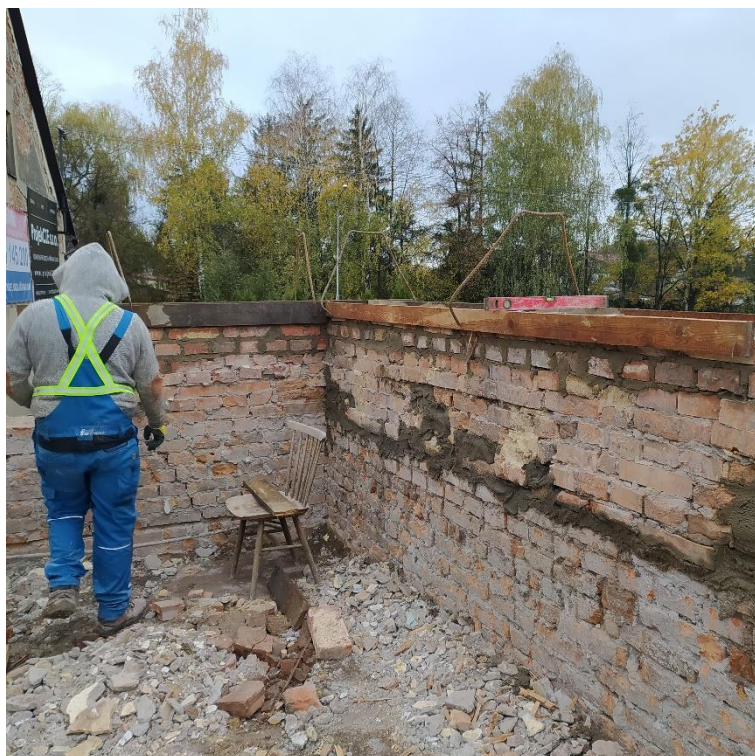



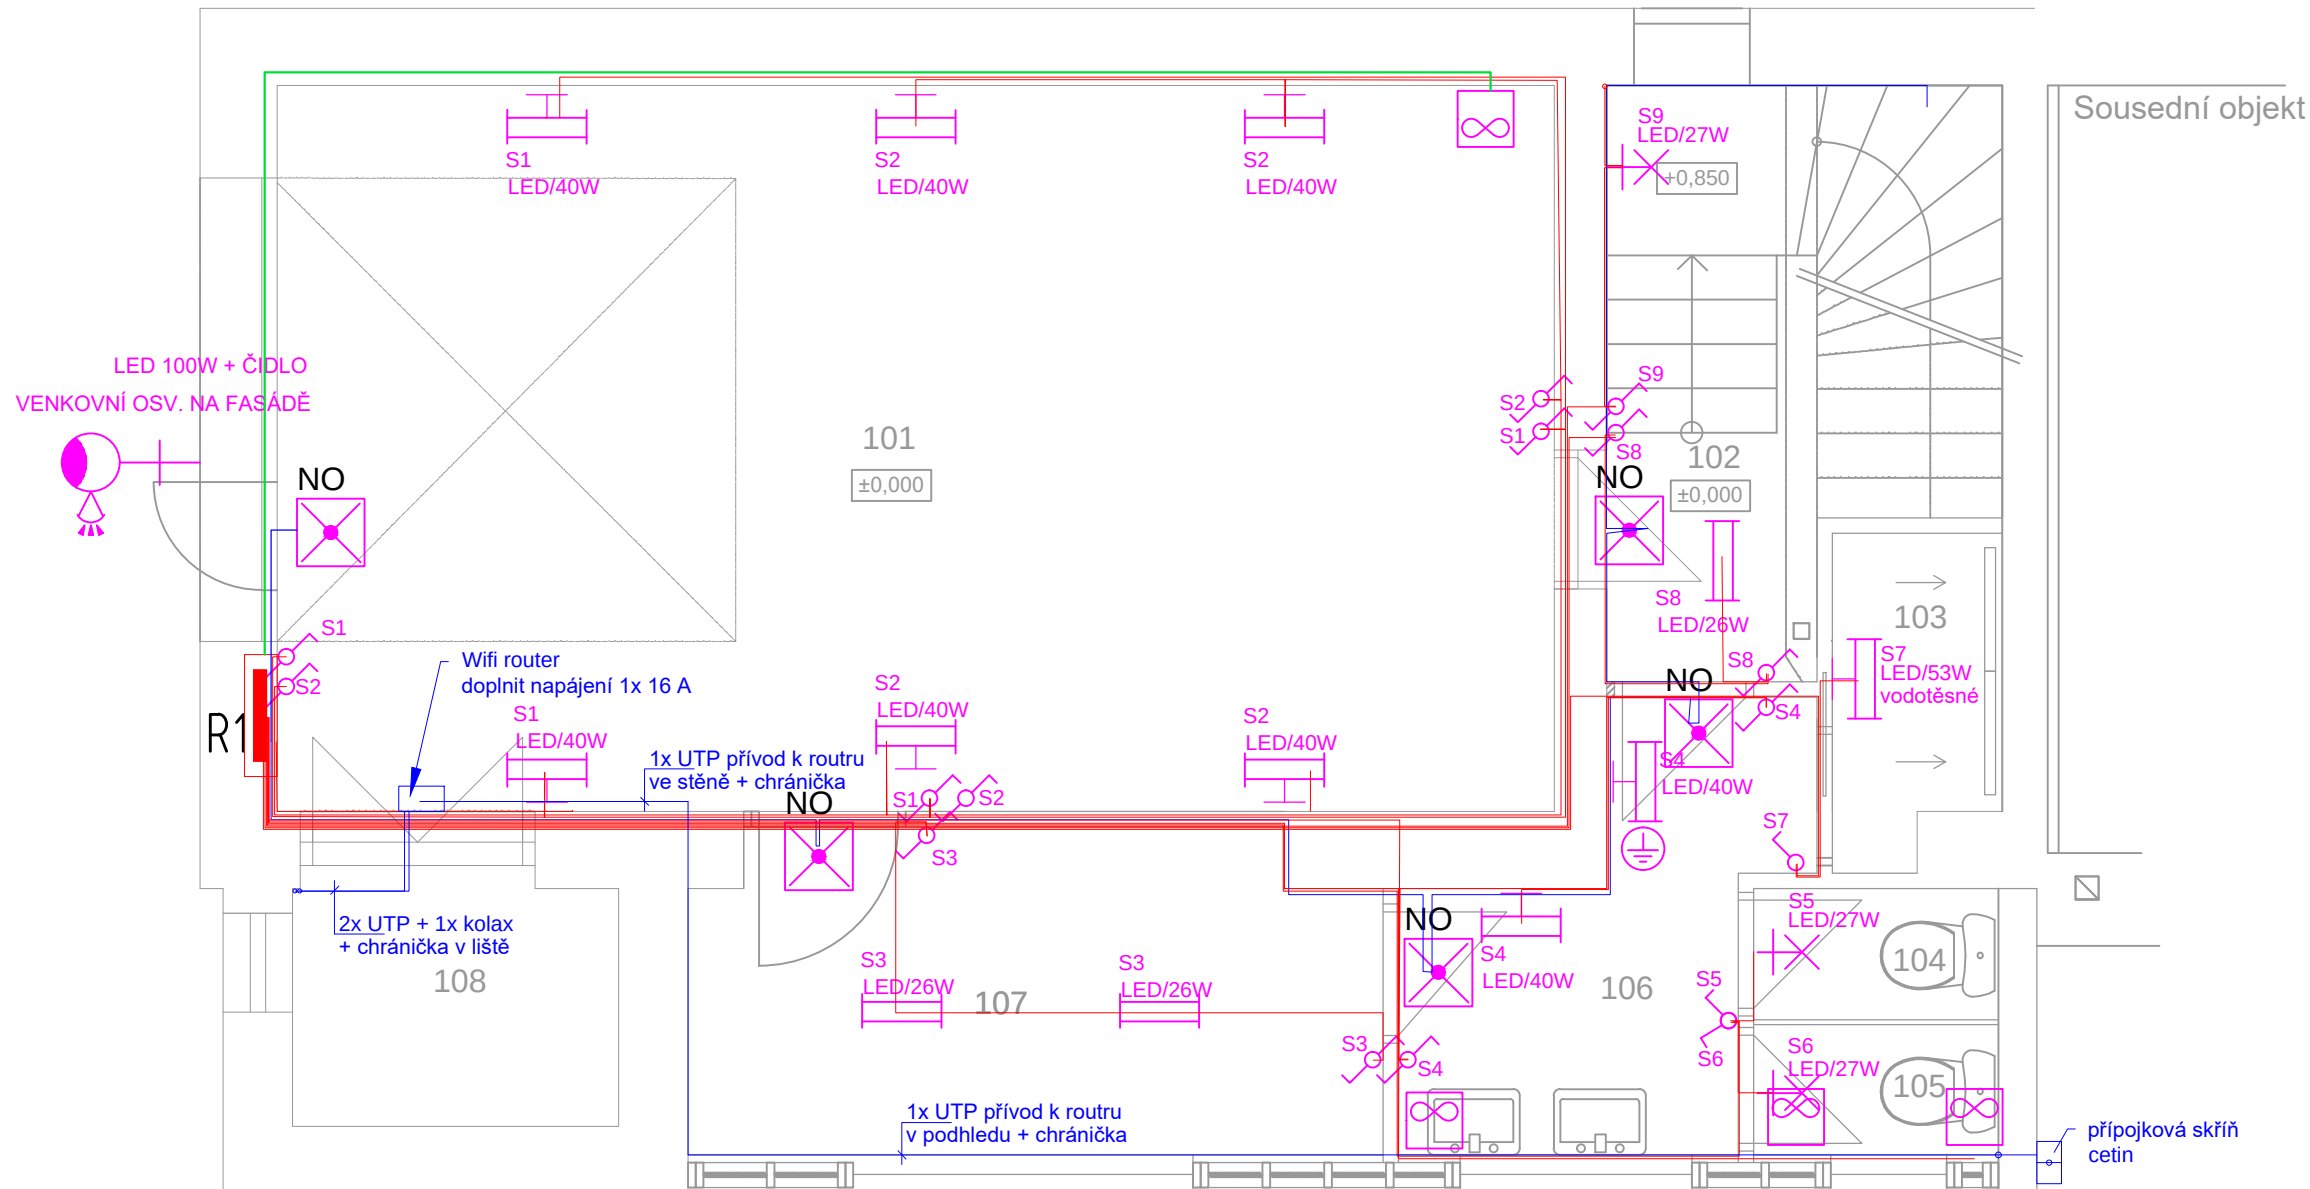

Legenda místnosti 1.N.P.	
číslo místnosti	název místnosti
101	
102	Chodba+schody
103	Sprcha 2x
104	WC1
105	WC 2
106	Předsíň hyg. zařízení
107	Převlékárna
108	Sušicí věž

Aktualizace 12.11.2024

LEGENDA

- zásuvka bílá 230V/16A
- rámeček x-násobný horizontální
- volné vyvedení kabelu 24V SELV
- volné vyvedení kabelu 230V nad 10A
- rozvaděč silnoproudý
- hlavní / doplňkové ochranné pospojování
- okruhy malým napětím
- okruhy 230V do 10A
- okruhy 230V nad 10A
- okruhy 400V
- označení zařízení
číslo jističe / obvodu
označení napájecího rozvaděče
- hlavní / doplňkové ochranné pospojování
- okruhy malým napětím
- okruhy 230V do 10A
- okruhy 230V nad 10A
- okruhy 400V

ZÁKLADNÍ TECHNICKÉ ÚDAJE:


Rozvodné soustavy:
– 3NPE stř. 50Hz, 400/230V TN–S

Ochrana před úrazem elektrickým proudem bude zajištěna v souladu s ČSN 33 2000–4–41 ed.3, ČSN 33 2000–5–54 ed.3, a souvisejícími normami podle odkazů v těchto normách.
Ochrana při poruše je zajištěna ochranným pospojováním a automatickým odpojením od zdroje.
Ochrana před nebezpečným dotykem bude zajištěna izolací živých částí, kryty nebo přepážkami.
Zásuvkové okruhy (do 32A včetně) jsou navíc doplněny o doplňkovou ochranu proudovým chráničem s vybavovacím proudem 30mA.

POZNÁMKY

Zásuvky pro vestavné spotřebiče umístit mimo tato zařízení tak, aby byly přístupné bez nutnosti manipulace s daným zařízením.
Umístění koncových prvků (zásuvek, vývodů a vypínačů) koordinovat na stavbě s ostatními profesemi a požadavky investora.
Zařízení VZT budou napojena a prodrátována dle montážního návodu výrobce!

INVESTOR	Město Kopřivnice , Štefánikova 1163, Kopřivnice ,742 21 IČO: 298077		
PROJEKTANT	Ing. Jiří Horák		
KRESLIL	Michal Pokorný, Lichnov 482, 742 75 mob. 739/115 318		
NÁZEV :		DATUM	08/2023
Stavební úpravy, přístavba a nástavba na objektu č.p.26 na p.č. 33/3, 33/1, 33/2 a 33/4 v k.ú. Drnholec nad Lubinou		ÚČEL	stavební povolení
		ZAKÁZKA	2008/034
OBSAH : Osvětlení a ventilace – 1.NP		MĚŘÍTKO: 1 : 50	ČÍSLO VÝKRESU: D1.2.01

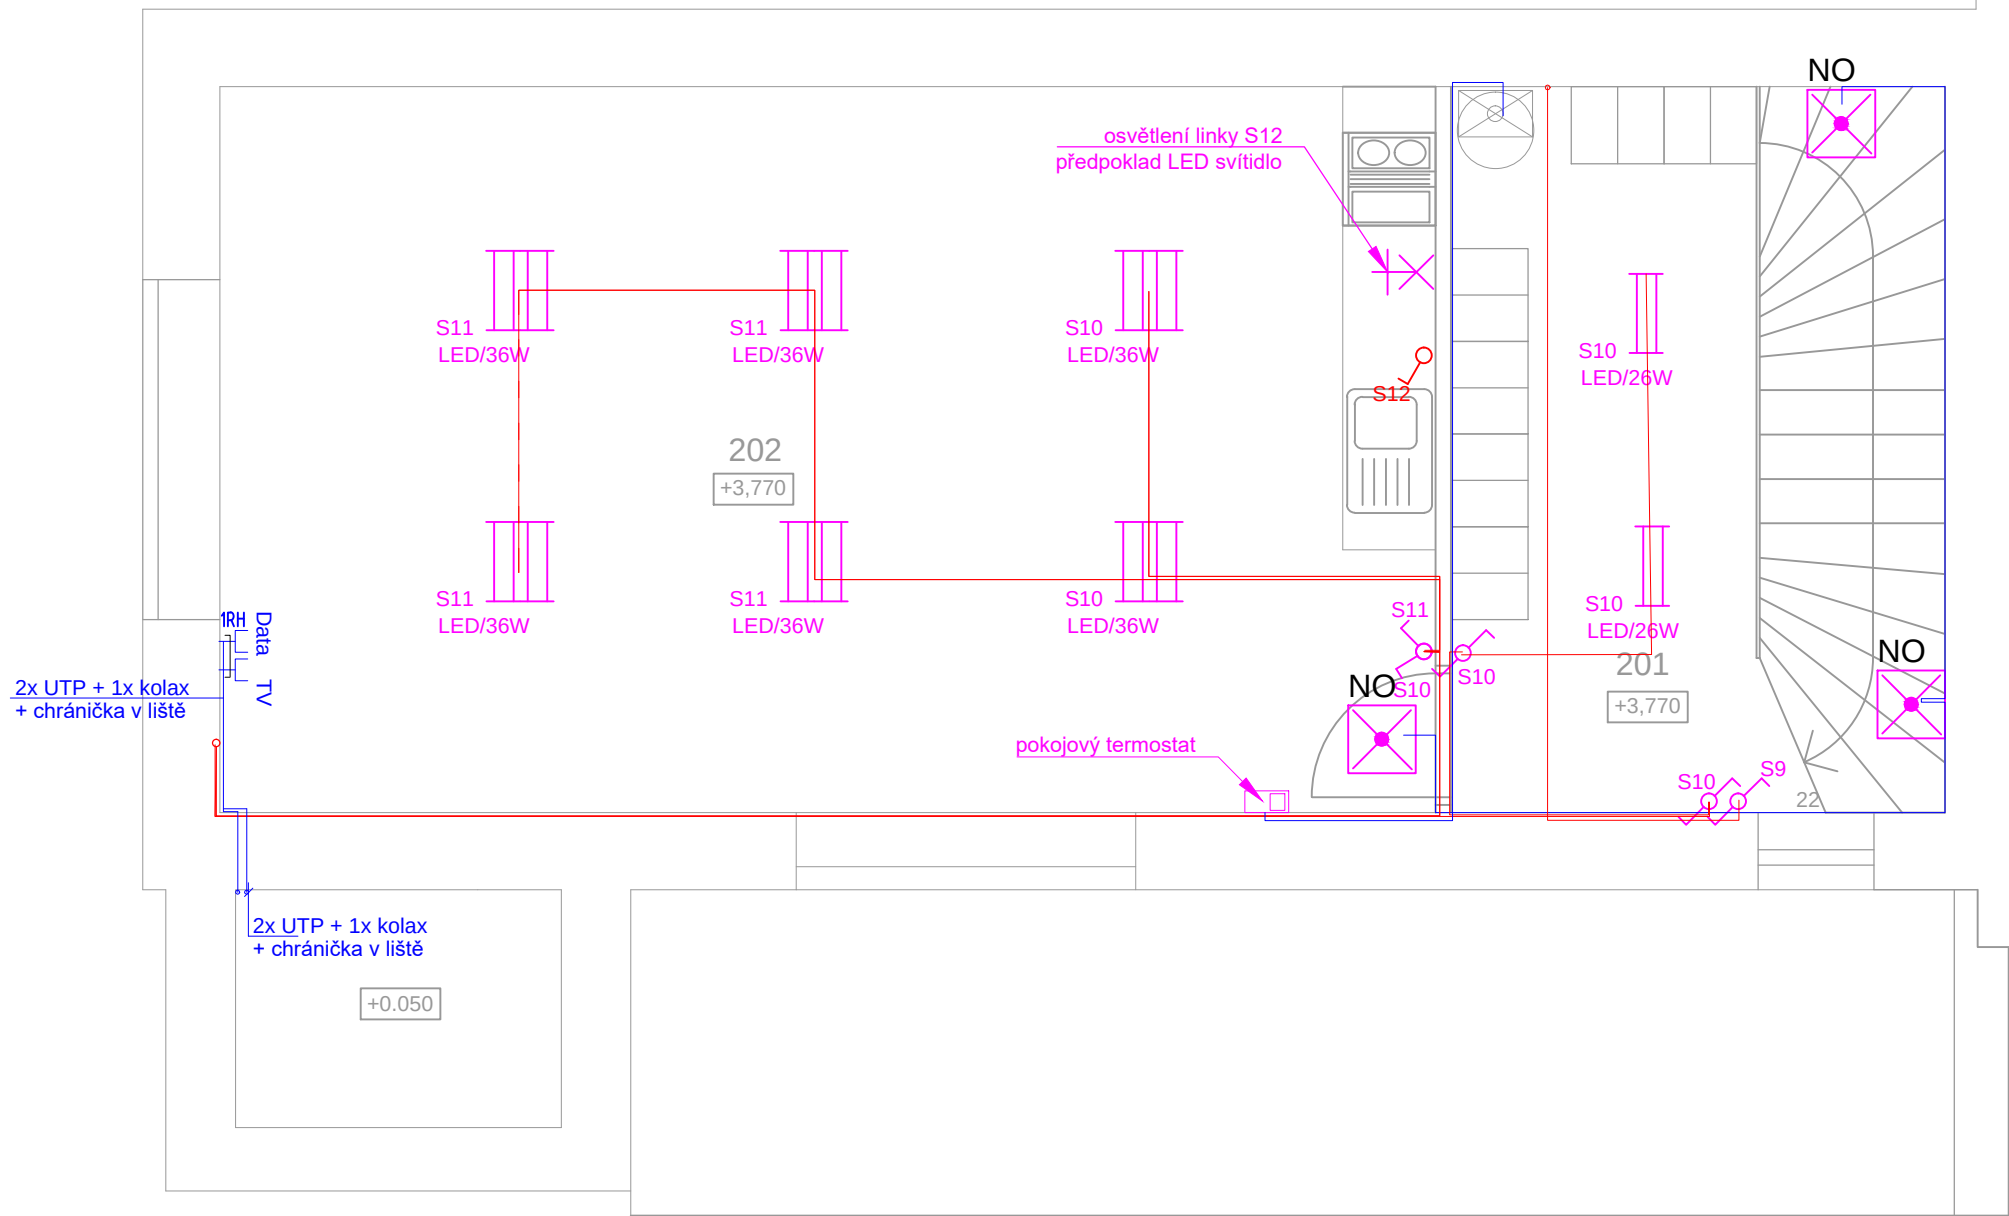

Legenda místnosti 2.N.P.	
číslo místnosti	název místnosti
201	Chodba+schody +čistá šatna
202	Denní místnost

Aktualizace 12.11.2024

LEGENDA

- zásuvka bílá 230V/16A
- rámeček x-násobný horizontální
- volné vyvedení kabelu 24V SELV
- volné vyvedení kabelu 230V nad 10A
- rozvaděč silnoproudý
- označení zařízení
číslo jističe / obvodu
označení napájecího rozvaděče

- hlavní / doplňkové ochranné pospojování
- okruhy malým napětím
- okruhy 230V do 10A
- okruhy 230V nad 10A
- okruhy 400V

ZÁKLADNÍ TECHNICKÉ ÚDAJE:

Rozvodné soustavy:
– 3NPE stř. 50Hz, 400/230V TN–S

Ochrana před úrazem elektrickým proudem bude zajištěna v souladu s ČSN 33 2000–4–41 ed.3, ČSN 33 2000–5–54 ed.3, a souvisejícími normami podle odkazů v těchto normách.

Ochrana při poruše je zajištěna ochranným pospojováním a automatickým odpojením od zdroje.

Ochrana před nebezpečným dotykem bude zajištěna izolací živých částí, kryty nebo přepážkami.

Zásuvkové okruhy (do 32A včetně) jsou navíc doplněny o doplňkovou ochranu proudovým chráničem s vybavovacím proudem 30mA.


POZNÁMKY

Zásuvky pro vestavné spotřebiče umístit mimo tato zařízení tak, aby byly přístupné bez nutnosti manipulace s daným zařízením.

Umístění koncových prvků (zásuvek, vývodů a vypínačů) koordinovat na stavbě s ostatními profesemi a požadavky investora.

Zařízení VZT budou napojena a prodrátována dle montážního návodu výrobce!

INVESTOR	Město Kopřivnice , Štefánikova 1163, Kopřivnice ,742 21 IČO: 298077		
PROJEKTANT	Ing. Jiří Horák		
KRESLIL	Michal Pokorný, Lichnov 482, 742 75 mob. 739/115 318		
NÁZEV :		DATUM	08/2023
Stavební úpravy, přístavba a nástavba na objektu č.p.26 na p.č. 33/3, 33/1, 33/2 a 33/4 v k.ú. Drnholec nad Lubinou		ÚČEL	stavební povolení
		ZAKÁZKA	2008/034
OBSAH : Osvětlení – 2.NP		MĚŘÍTKO: 1 : 50	ČÍSLO VÝKRESU: D1.2.02

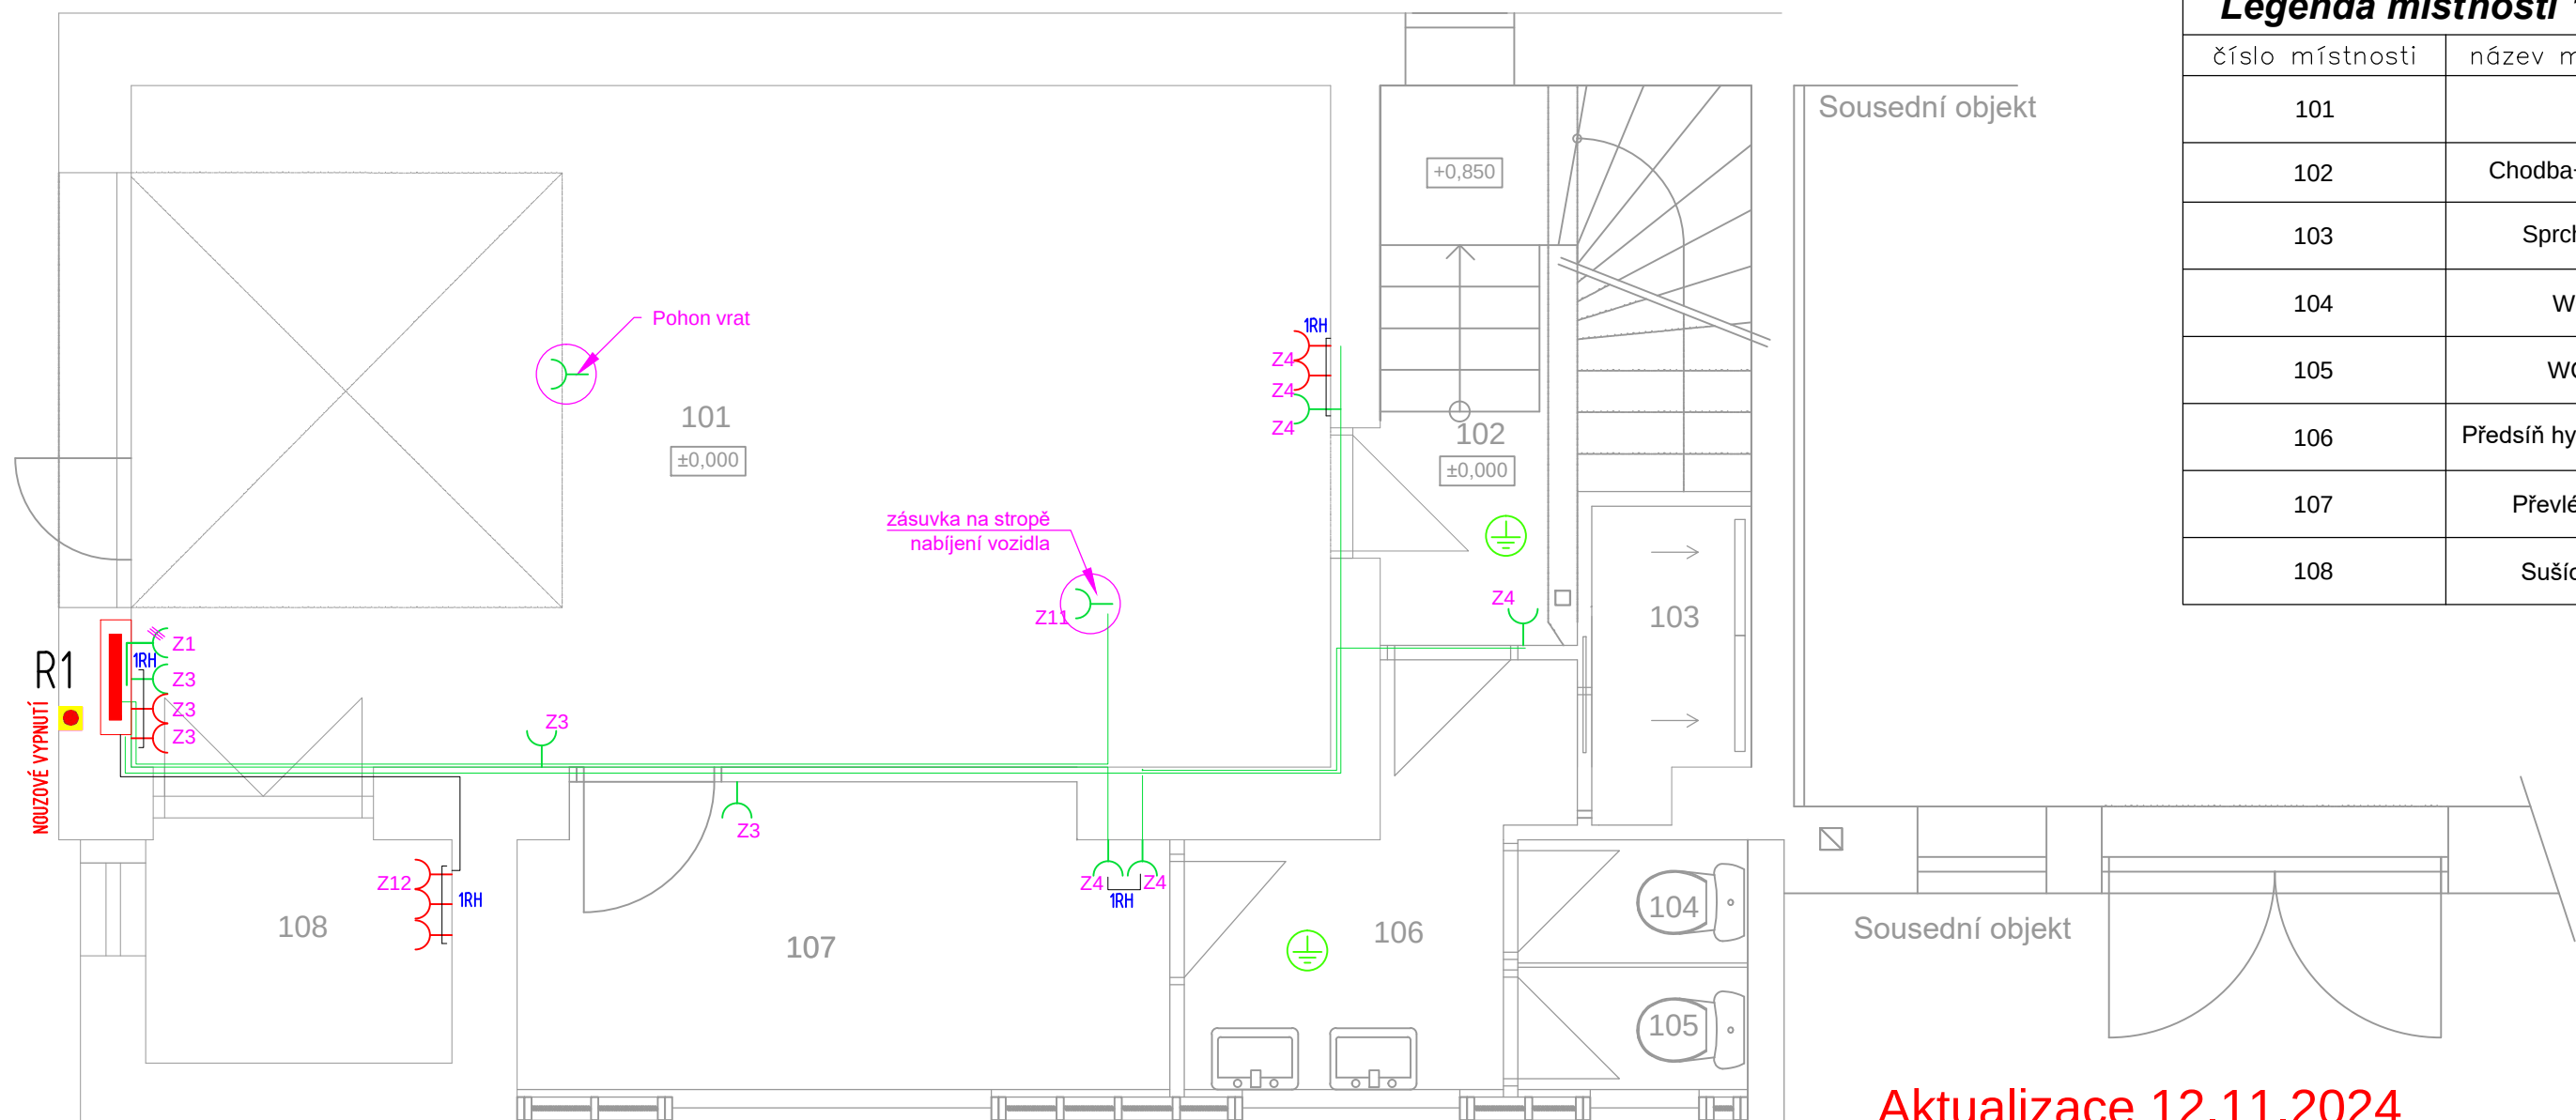

Legenda místnosti 1.N.P.	
číslo místnosti	název místnosti
101	
102	Chodba+schody
103	Sprcha 2x
104	WC1
105	WC 2
106	Předsíň hyg. zařízení
107	Převlékárna
108	Sušicí věž

LEGENDA

- zásuvka bílá 230V/16A
- 1RH rámeček x-násobný horizontální
- volné vyvedení kabelu 24V SELV
- volné vyvedení kabelu 230V nad 10A
- rozvaděč silnoproudý
- hlavní / doplňkové ochranné pospojování
- okruhy malým napětím
- okruhy 230V do 10A
- okruhy 230V nad 10A
- okruhy 400V

Rx.x-101/A
označení zařízení
číslo jističe / obvodu
označení napájecího rozvaděče

ZÁKLADNÍ TECHNICKÉ ÚDAJE:


Rozvodné soustavy:
– 3NPE stř. 50Hz, 400/230V TN–S

Ochrana před úrazem elektrickým proudem bude zajištěna v souladu s ČSN 33 2000–4–41 ed.3, ČSN 33 2000–5–54 ed.3, a souvisejícími normami podle odkazů v těchto normách.
Ochrana při poruše je zajištěna ochranným pospojováním a automatickým odpojením od zdroje.
Ochrana před nebezpečným dotykem bude zajištěna izolací živých částí, kryty nebo přepážkami.
Zásuvkové okruhy (do 32A včetně) jsou navíc doplněny o doplňkovou ochranu proudovým chráničem s vybavovacím proudem 30mA.

POZNÁMKY

Zásuvky pro vestavné spotřebiče umístit mimo tato zařízení tak, aby byly přístupné bez nutnosti manipulace s daným zařízením.
Umístění koncových prvků (zásuvek, vývodů a vypínačů) koordinovat na stavbě s ostatními profesemi a požadavky investora.
Zařízení VZT budou napojena a prodrátována dle montážního návodu výrobce!

INVESTOR	Město Kopřivnice , Štefánikova 1163, Kopřivnice ,742 21 IČO: 298077		
PROJEKTANT	Ing. Jiří Horák		
KRESLIL	Michal Pokorný, Lichnov 482, 742 75 mob. 739/115 318		
NÁZEV : Stavební úpravy, přístavba a nástavba na objektu č.p.26 na p.č. 33/3, 33/1, 33/2 a 33/4 v k.ú. Drnholec nad Lubinou		DATUM	08/2023
		ÚČEL	stavební povolení
		ZAKÁZKA	2008/034
OBSAH : Zásuvky — 1.NP		MĚŘÍTKO: 1 : 50	ČÍSLO VÝKRESU: D1.2.03

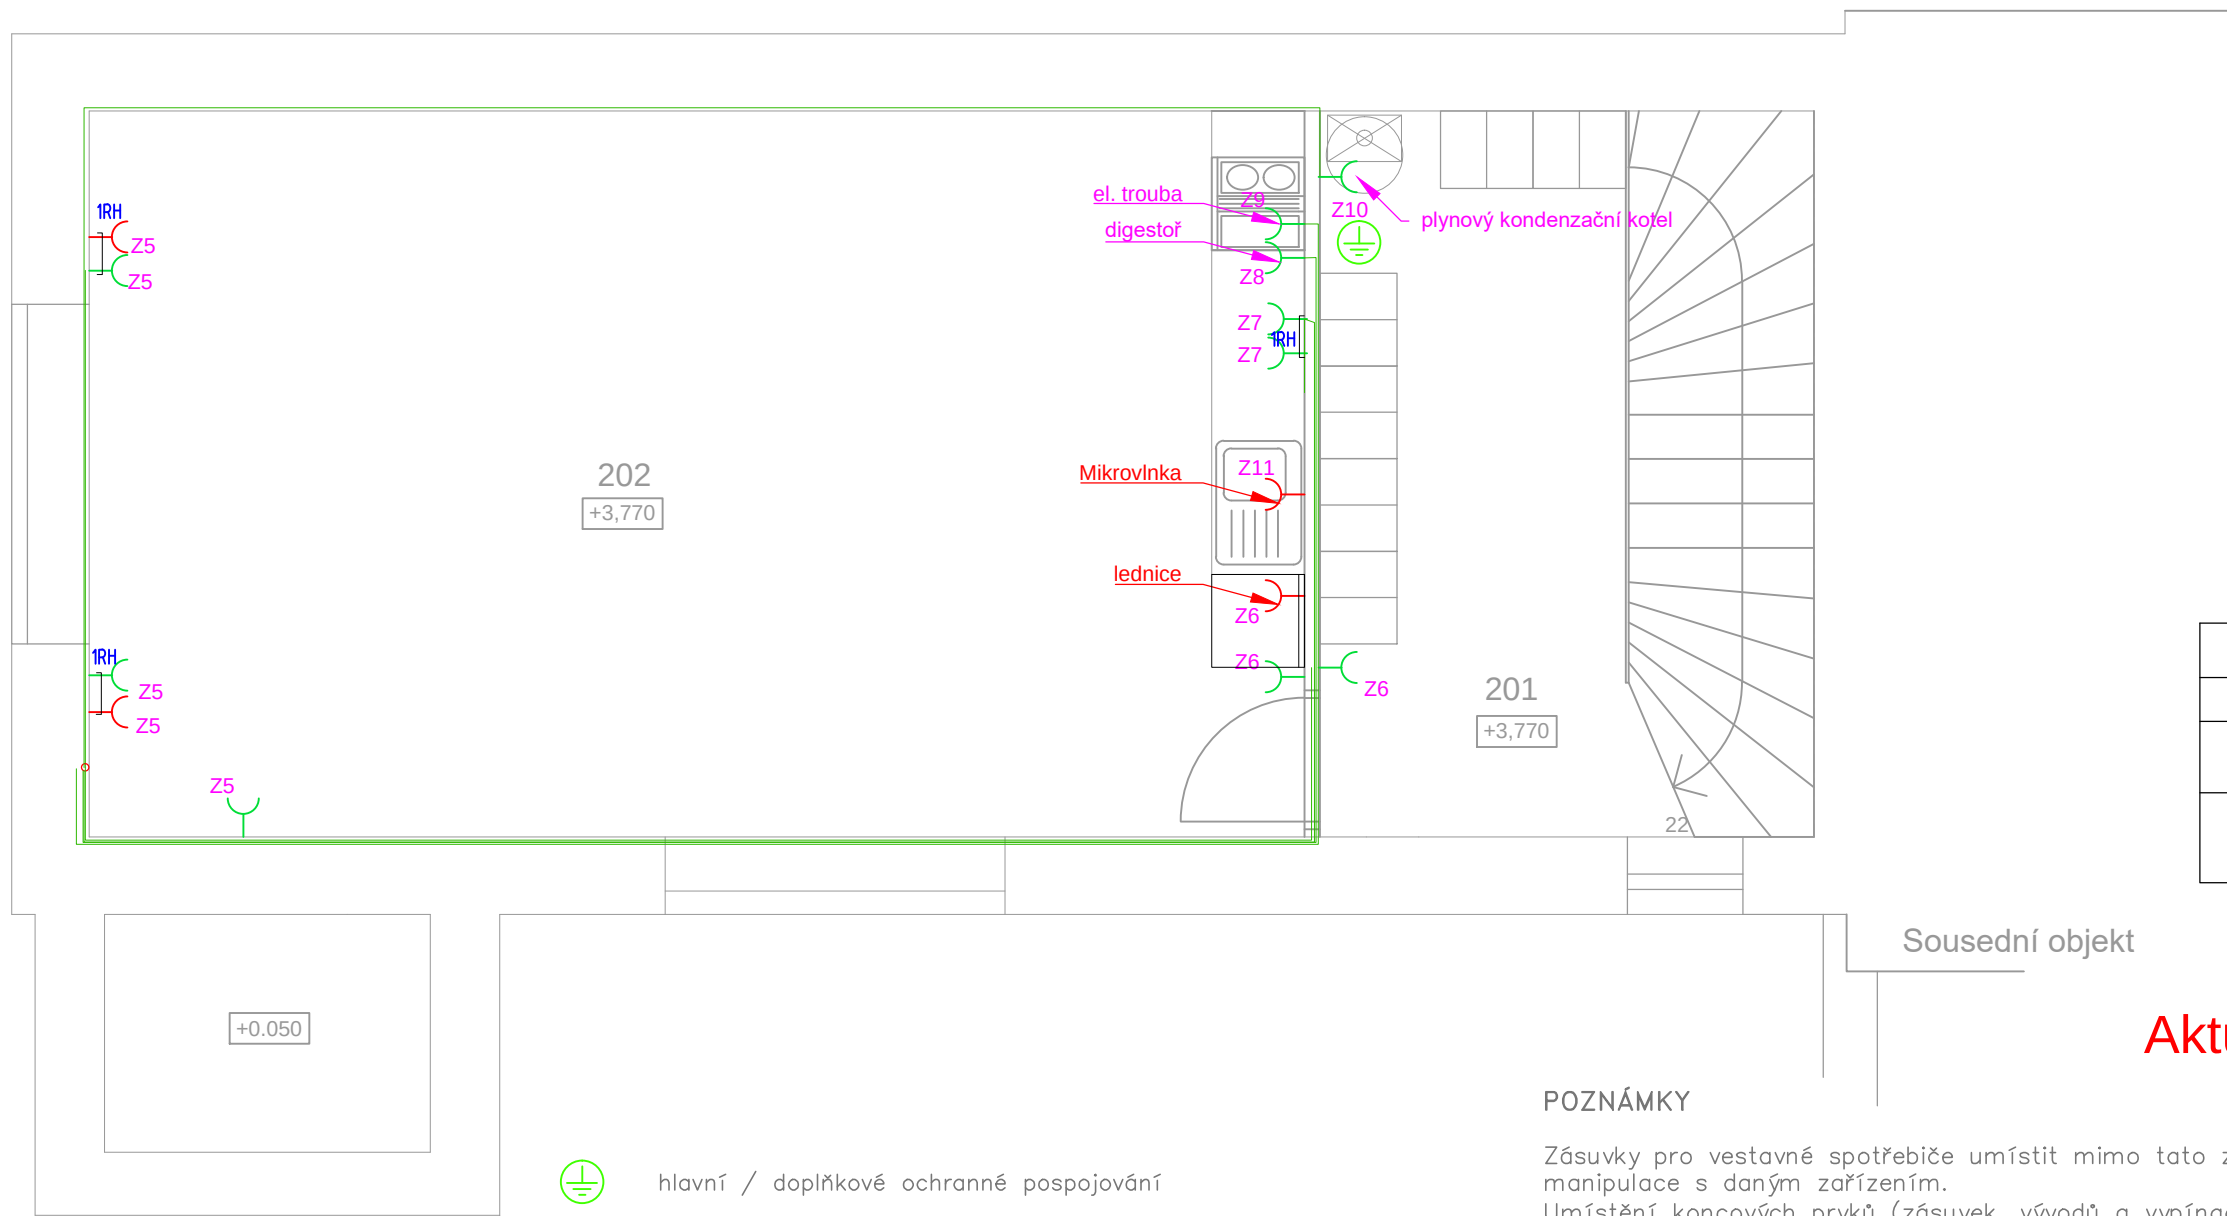

Legenda místnosti 2.N.P.	
číslo místnosti	název místnosti
201	Chodba+schody +čistá šatna
202	Denní místnost

Aktualizace 12.11.2024

LEGENDA

- zásuvka bílá 230V/16A
- 1RH rámeček x-násobný horizontální
- volné vyvedení kabelu 24V SELV
- volné vyvedení kabelu 230V nad 10A
- rozvaděč silnoproudý
- Rx.x-101/A
- označení zařízení
- číslo jističe / obvodu
- označení napájecího rozvaděče

- okruhy malým napětím
- okruhy 230V do 10A
- okruhy 230V nad 10A
- okruhy 400V

ZÁKLADNÍ TECHNICKÉ ÚDAJE:

Rozvodné soustavy:
– 3NPE stř. 50Hz, 400/230V TN–S
Ochrana před úrazem elektrickým proudem bude zajištěna v souladu s ČSN 33 2000–4–41 ed.3, ČSN 33 2000–5–54 ed.3, a souvisejícími normami podle odkazů v těchto normách.
Ochrana při poruše je zajištěna ochranným pospojováním a automatickým odpojením od zdroje.
Ochrana před nebezpečným dotykem bude zajištěna izolací živých částí, kryty nebo přepážkami.
Zásuvkové okruhy (do 32A včetně) jsou navíc doplněny o doplňkovou ochranu proudovým chráničem s vybavovacím proudem 30mA.

POZNÁMKY

Zásuvky pro vestavné spotřebiče umístit mimo tato zařízení tak, aby byly přístupné bez nutnosti manipulace s daným zařízením.
Umístění koncových prvků (zásuvek, vývodů a vypínačů) koordinovat na stavbě s ostatními profesemi a požadavky investora.
Zařízení VZT budou napojena a prodrátována dle montážního návodu výrobce!


INVESTOR	Město Kopřivnice , Štefánikova 1163, Kopřivnice ,742 21 IČO: 298077		
PROJEKTANT	Ing. Jiří Horák		
KRESLIL	Michal Pokorný, Lichnov 482, 742 75 mob. 739/115 318		
NÁZEV : Stavební úpravy, přístavba a nástavba na objektu č.p.26 na p.č. 33/3, 33/1, 33/2 a 33/4 v k.ú. Drnholec nad Lubinou		DATUM	08/2023
		ÚČEL	stavební povolení
		ZAKÁZKA	2008/034
OBSAH : Zásuvky – 2.NP		MĚŘÍTKO: 1 : 50	ČÍSLO VÝKRESU: D1.2.04

Změnový list č 1.5 – Fotodokumentace

Pohled na dokončenou střechu



Přenesený přesah střechy na severozápadní straně, středem 160 mm na konci 240 mm a 220 mm

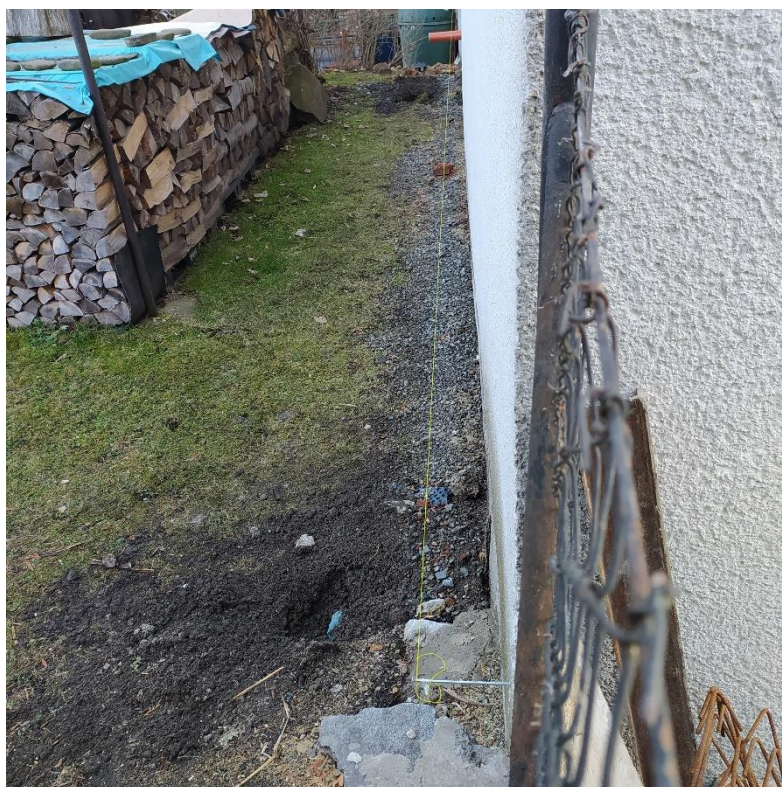

REKAPITULACE STAVBY

Kód: 022023-1
Stavba: Stavební úpravy, přístavba a nástavba objektu č. 26 - dodatek č.1

KSO:
Místo:

Zadavatel:

Zhotovitel:

Projektant:

Zpracovatel:

Poznámka:

CC-CZ:
Datum: 8. 1. 2025

IČ:
DIČ:

IČ:
DIČ:

IČ:
DIČ:

IČ:
DIČ:

Cena bez DPH			255 022,93
DPH základní	Sazba daně	Základ daně	Výše daně
	21,00%	255 022,93	53 554,82
snížená	12,00%	0,00	0,00
Cena s DPH v CZK			308 577,75

Projektant

Zpracovatel

Datum a podpis:Razítko

Datum a podpis:Razítko

Objednavatel

Zhotovitel

Datum a podpis:Razítko

Datum a podpis:Razítko

REKAPITULACE OBJEKTŮ STAVBY A SOUPISŮ PRACÍ

Kód:022023-1

Místo:

Zadavatel:

Zhotovitel:

Datum:

Projektant:

Zpracovatel:

8. 1. 2025

Kód	Popis	Cena bez DPH [CZK]	Cena s DPH [CZK]
Náklady z rozpočtů		255 022,93	308 577,75
01	Změnový list č.1.1- absence hydroizolace, vysoká vlhkost obvodových stěn	99 583,06	120 495,50
01	Změnový list č.1.1 - absence hydroizolace - méněpráce	-1 437,80	-1 739,74
01.1	Změnový list č.1.1 absence hydroizolace - vícepráce	101 020,86	122 235,24
02	Změnový list č.1.2 - zazděná vazní konstrukce ve štítové stěně	40 679,57	49 222,28
03	Změnový list č.1.3 - doplnění silových a slaboproudých rozvodů	4 229,60	5 117,82
04	Změnový list č.1.4 - doplnění difúzní fólie a sněhových zábran	77 460,61	93 727,34
05	Změnový list č.1.5 - podlepení tepelné izolace z důvodu nerovností stěn	33 070,09	40 014,81

KRYCÍ LIST SOUPISU PRACÍ

Stavba: Stavební úpravy, přístavba a nástavba objektu č. 26 - dodatek č.1
Objekt: 01 - Změnový list č.1.1- absence hydroizolace, vysoká vlhkost obvodových stěn
Soupis:

01 - Změnový list č.1.1 - absence hydroizolace - méněpráce

KSO:
Místo:

Zadavatel:

Zhotovitel:

Projektant:

Zpracovatel:

Poznámka:

CC-CZ:
Datum: 8. 1. 2025

IČ:
DIČ:

IČ:
DIČ:

IČ:
DIČ:

IČ:
DIČ:

Cena bez DPH		-1 437,80	
DPH základní snížená	Základ daně	Sazba daně	Výše daně
	-1 437,80	21,00%	-301,94
	0,00	12,00%	0,00
Cena s DPH		v CZK -1 739,74	

Projektant

Zpracovatel

Datum a podpis:

Razítko

Datum a podpis:

Razítko

Objednavatel

Zhotovitel

Datum a podpis:

Razítko

Datum a podpis:

Razítko

REKAPITULACE ČLENĚNÍ SOUPISU PRACÍ

Stavba: Stavební úpravy, přístavba a nástavba objektu č. 26 - dodatek č.1
Objekt: 01 - Změnový list č.1.1- absence hydroizolace, vysoká vlhkost obvodových stěn
Soupis:

01 - Změnový list č.1.1 - absence hydroizolace - méněpráce

Místo: Datum: 8. 1. 2025
Zadavatel: Projektant:
Zhotovitel: Zpracovatel:

Kód dílu - Popis	Cena celkem [CZK]
------------------	-------------------

Náklady ze soupisu prací	-1 437,80
PSV - Práce a dodávky PSV	-1 437,80
711 - Izolace proti vodě, vlhkosti a plynům	-1 437,80

SOUPIS PRACÍ

Stavba: Stavební úpravy, přístavba a nástavba objektu č. 26 - dodatek č.1

Objekt: 01 - Změnový list č.1.1- absence hydroizolace, vysoká vlhkost obvodových stěn

Soupis:

01 - Změnový list č.1.1 - absence hydroizolace - méněpráce

Místo:

Datum: 8. 1. 2025

Zadavatel:

Projektant:

Zhotovitel:

Zpracovatel:

PČ	Typ	Kód	Popis	MJ	Množství	J.cena [CZK]	Cena celkem [CZK]	Cenová soustava
Náklady soupisu celkem							-1 437,80	
D PSV Práce a dodávky PSV							-1 437,80	
D 711 Izolace proti vodě, vlhkosti a plynům							-1 437,80	
1	K	711131811	Odstranění izolace proti zemní vlhkosti vodorovné	m2	-55,300	26,00	-1 437,80	cena dle SOD
VV		-55,3		-55,300				

Stavba:

Objekt:

Soupis:

KSO:

Místo:

Zadavatel:

Zhotovitel:

Projektant:

Zpracovatel:

Poznámka:

CC-CZ:

Datum:

8. 1. 2025

1Č:

DIČ:

IC:

DIČ:

1Č:

DIČ:

IC:

DIČ:

Projektant

Zpracovatel

Datum a podpis:

Razítko

Datum a podpis:

Razítko

Objednavatel

Zhotovitel

Datum a podpis:

Razítko

Datum a podpis:

Razítko

REKAPITULACE ČLENĚNÍ SOUPISU PRACÍ

Stavba: Stavební úpravy, přístavba a nástavba objektu č. 26 - dodatek č.1

Objekt: 01 - Změnový list č.1.1- absence hydroizolace, vysoká vlhkost obvodových stěn

Soupis: **01.1 - Změnový list č.1.1 absence hydroizolace - vícepráce**

Místo:
Zadavatel:
Zhotovitel:

Datum: 8. 1. 2025
Projektant:
Zpracovatel:

Kód dílu - Popis	Cena celkem [CZK]
------------------	-------------------

Náklady ze soupisu prací	101 020,86
HSV - Práce a dodávky HSV	98 899,86
1 - Zemní práce	13 559,94
2 - Zakládání	46 471,29
4 - Vodorovné konstrukce	3 030,00
8 - Trubní vedení	6 114,50
9 - Ostatní konstrukce a práce, bourání	15 072,45
997 - Přesun sutě	14 651,68
PSV - Práce a dodávky PSV	2 121,00
751 - Vzduchotechnika	2 121,00

SOUPIS PRACÍ

Stavba: Stavební úpravy, přístavba a nástavba objektu č. 26 - dodatek č.1

Objekt: 01 - Změnový list č.1.1- absence hydroizolace, vysoká vlhkost obvodových stěn

Soupis: 01.1 - Změnový list č.1.1 absence hydroizolace - vícepráce

Místo: Datum: 8. 1. 2025

Zadavatel: Projektant:

Zhotovitel: Zpracovatel:

PČ	Typ	Kód	Popis	MJ	Množství	J.cena [CZK]	Cena celkem [CZK]	Cenová soustava
Náklady soupisu celkem							101 020,86	
D		HSV	Práce a dodávky HSV				98 899,86	
D		1	Zemní práce				13 559,94	
1	K	131213711	Hloubení zapažených jam v soudržných horninách třídy těžitelnosti I skupiny 3 ručně	m3	2,570	1 510,00	3 880,70	CS ÚRS 2024 02
	VV		"Garáž" 8,27*4,7*0,05		1,943			
	VV		"Chodba, schodiště" 2,56*4,9*0,05		0,627			
	VV		Součet		2,570			
2	K	132212131	Hloubení nezapažených rýh šířky do 800 mm v soudržných horninách třídy těžitelnosti I skupiny 3 ručně	m3	2,160	1 510,00	3 261,60	CS ÚRS 2024 02
	VV		36*0,2*0,3		2,160			
3	K	162211311	Vodorovné přemístění výkopku z horniny třídy těžitelnosti I skupiny 1 až 3 stavebním kolečkem do 10 m	m3	7,461	139,00	1 037,08	CS ÚRS 2024 02
4	K	167151101	Nakládání výkopku z hornin třídy těžitelnosti I skupiny 1 až 3 do 100 m3	m3	7,461	167,00	1 245,99	CS ÚRS 2024 02
5	K	175111101	Obsypání potrubí ručně sypaninou bez prohození, uloženou do 3 m	m3	1,870	603,00	1 127,61	CS ÚRS 2024 02
6	M	58333674	kamenivo těžené hrubé frakce 16/32	t	3,740	804,00	3 006,96	Položka v SOD
	VV		1,87*2 *Přepočtené koeficientem množství		3,740			
D		2	Zakládání				46 471,29	
7	K	212755214	Trativody z drenážních trubek plastových flexibilních D 100 mm bez lože	m	39,000	75,00	2 925,00	Položka v SOD
8	M	28615619	koleno odpadní pro vysoké teploty HTB DN 110x87°	kus	15,000	55,30	829,50	CS ÚRS 2024 02
9	M	28615574	odbočka HTEA T kus DN 110/110	kus	4,000	84,40	337,60	CS ÚRS 2024 02
10	K	271532212	Podsyp pod základové konstrukce se zhutněním z hrubého kameniva frakce 16 až 32 mm	m3	2,570	2 200,00	5 654,00	Položka v SOD
	VV		"garáž" 8,27*4,7*0,05		1,943			
	VV		"chodba,chodiště" 2,56*4,9*0,05		0,627			
	VV		Součet		2,570			
11	K	273321411	Základové desky ze ŽB bez zvýšených nároků na prostředí tř. C 20/25	m3	5,141	4 190,00	21 540,79	Položka v SOD
	VV		"Garáž" 8,27*4,7*0,1		3,887			
	VV		"chodba,schodiště" 2,56*4,9*0,1		1,254			
	VV		Součet		5,141			
12	K	273362021	Výztuž základových desek svařovanými sítěmi Kari	t	0,406	37 400,00	15 184,40	Položka v SOD
	VV		((8,27*4,7)+(2,56*4,9))*7,9/1000		0,406			
D		4	Vodorovné konstrukce				3 030,00	
13	K	411386621.1	Úprava stropu ve vodoměrné šachtě ze suchých směsí včetně podbednění a odbednění	kus	1,000	3 030,00	3 030,00	Propočet materiálů z internetového portálu + hodinová sazba
D		8	Trubní vedení				6 114,50	
14	K	899101211	Demontáž poklopů litinových nebo ocelových včetně rámu hmotnosti do 50 kg	kus	1,000	206,00	206,00	CS ÚRS 2024 02
15	K	899102112	Osazení poklopů litinových, ocelových nebo železobetonových včetně rámu pro třídu zatížení A15, A50	kus	1,000	3 620,00	3 620,00	CS ÚRS 2024 02
16	M	RMAT0001	Poklop ocelový vnitřní rozměr 800x800 mm včetně rámu odstín šedý	kus	1,000	2 288,50	2 288,50	Cena převzata z internetového portálu
D		9	Ostatní konstrukce a práce, bourání				15 072,45	
17	K	965041441	Bourání podkladů pod dlažby nebo mazanin škvárbetonových tl přes 100 mm pl přes 4 m2	m3	7,635	1 870,00	14 277,45	CS ÚRS 2024 02
	VV		4,7*8,27*0,15		5,830			
	VV		2,56*4,70*0,15		1,805			
	VV		Součet		7,635			
18	K	971033251	Vybourání otvorů ve zdivu cihelném pl do 0,0225 m2 na MVC nebo MV tl do 450 mm	kus	3,000	265,00	795,00	CS ÚRS 2024 02
D		997	Přesun sutě				14 651,68	
19	K	997013501	Odvoz sutí a vybouraných hmot na skládku nebo meziskládku do 1 km se složením	t	12,302	296,00	3 641,39	Položka v SOD
20	K	997013509	Příplatek k odvozu sutí a vybouraných hmot na skládku ZKD 1 km přes 1 km	t	184,530	13,00	2 398,89	Položka v SOD
	VV		12,302*15		184,530			
21	K	997013601	Poplatek za uložení na skládce (skládkovné) stavebního odpadu betonového kód odpadu 17 01 01	t	12,302	700,00	8 611,40	Položka v SOD

PČ	Typ	Kód	Popis	MJ	Množství	J.cena [CZK]	Cena celkem [CZK]	Cenová soustava
D PSV			Práce a dodávky PSV					
D 751			Vzduchotechnika					
22	K	751398011	Montáž větrací mřížky na kruhové potrubí D do 100 mm	kus	3,000	315,00	945,00	CS ÚRS 2024 02
23	M	42972838	mřížka větrací kruhová plastová s okapničkou a sítčkou D 100mm	kus	3,000	392,00	1 176,00	CS ÚRS 2024 02

KRYCÍ LIST SOUPISU PRACÍ

Stavba: Stavební úpravy, přístavba a nástavba objektu č. 26 - dodatek č.1
Objekt:

02 - Změnový list č.1.2 - zazděná vazní konstrukce ve štitové stěně

KSO:
Místo:

Zadavatel:

Zhotovitel:

Projektant:

Zpracovatel:

Poznámka:

CC-CZ:
Datum: 8. 1. 2025

IČ:
DIČ:

IČ:
DIČ:

IČ:
DIČ:

IČ:
DIČ:

Cena bez DPH		40 679,57	
DPH základní snížená	Základ daně	Sazba daně	Výše daně
	40 679,57	21,00%	8 542,71
	0,00	12,00%	0,00
Cena s DPH		v CZK 49 222,28	

Projektant

Zpracovatel

Datum a podpis:

Razítko

Datum a podpis:

Razítko

Objednavatel

Zhotovitel

Datum a podpis:

Razítko

Datum a podpis:

Razítko

REKAPITULACE ČLENĚNÍ SOUPISU PRACÍ

Stavba: Stavební úpravy, přístavba a nástavba objektu č. 26 - dodatek č.1
Objekt:

02 - Změnový list č.1.2 - zazděná vazní konstrukce ve štitové stěně

Místo:
Zadavatel:
Zhotovitel:

Datum: 8. 1. 2025
Projektant:
Zpracovatel:

Kód dílu - Popis	Cena celkem [CZK]
------------------	-------------------

Náklady ze soupisu prací	40 679,57
HSV - Práce a dodávky HSV	39 806,27
3 - Svislé a kompletní konstrukce	33 849,43
9 - Ostatní konstrukce a práce, bourání	669,29
997 - Přesun sutě	5 287,55
PSV - Práce a dodávky PSV	873,30
762 - Konstrukce tesařské	873,30

SOUPIS PRACÍ

Stavba: Stavební úpravy, přístavba a nástavba objektu č. 26 - dodatek č.1
Objekt:

02 - Změnový list č.1.2 - zazděná vazní konstrukce ve štitové stěně

Místo: Datum: 8. 1. 2025
Zadavatel: Projektant:
Zhotovitel: Zpracovatel:

PČ	Typ	Kód	Popis	MJ	Množství	J.cena [CZK]	Cena celkem [CZK]	Cenová soustava
----	-----	-----	-------	----	----------	--------------	-------------------	-----------------

Náklady soupisu celkem 40 679,57

D HSV Práce a dodávky HSV 39 806,27

D 3 Svislé a kompletní konstrukce 33 849,43

1	K	349231821	Přízdívka stěny cihel tl přes 150 do 300 mm	m2	12,000	2 450,00	29 400,00	CS ÚRS 2024 02
2	M	59610001	cihla pálená plná do P15 290x140x65mm	kus	404,494	11,00	4 449,43	CS ÚRS 2024 02

D 9 Ostatní konstrukce a práce, bourání 669,29

3	K	962032231	Bourání zdiva z cihel pálených nebo vápenopískových na MV nebo MVC přes 1 m3	m3	0,722	927,00	669,29	Položka v SOD
	VV		((4,8*2,4)/2)*0,45		2,592			
	VV		"Bourané okno JZ strana" -1,87		-1,870			
	VV		Součet		0,722			

D 997 Přesun sutě 5 287,55

4	K	997013151	Vnitrostaveništní doprava sutí a vybouraných hmot pro budovy v do 6 m s omezením mechanizace	t	1,472	500,00	736,00	Položka v SOD
5	K	997013501	Odvoz sutí a vybouraných hmot na skládku nebo meziskládku do 1 km se složením	t	1,472	296,00	435,71	Položka v SOD
6	K	997013509	Příplatek k odvozu sutí a vybouraných hmot na skládku ZKD 1 km přes 1 km	t	22,080	13,00	287,04	Položka v SOD
	VV		1,472*15		22,080			
7	K	997013603	Poplatek za uložení na skládce (skládkovné) stavebního odpadu cihelného kód odpadu 17 01 02	t	5,237	700,00	3 665,90	Položka v SOD
8	K	997013811	Poplatek za uložení na skládce (skládkovné) stavebního odpadu dřevěného kód odpadu 17 02 01	t	0,181	900,00	162,90	Položka v SOD
	VV		(12,3*0,14*0,14)*0,75		0,181			

D PSV Práce a dodávky PSV 873,30

D 762 Konstrukce tesařské 873,30

9	K	762331812	Demontáž vázaných kcí krovů z hranolů průřezové pl přes 120 do 224 cm2	m	12,300	71,00	873,30	Položka v SOD
	VV		vaznicová soustava					
	VV		vazní trám					
	VV		5,5*1		5,500			
	VV		sloupek					
	VV		2,5*1		2,500			
	VV		1,3*1		1,300			
	VV		vzpěra					
	VV		3*1		3,000			
	VV		Součet		12,300			

KRYCÍ LIST SOUPISU PRACÍ

Stavba: Stavební úpravy, přístavba a nástavba objektu č. 26 - dodatek č.1
Objekt:

03 - Změnový list č.1.3 - doplnění silových a slaboproudých rozvodů

KSO:
Místo:

Zadavatel:

Zhotovitel:

Projektant:

Zpracovatel:

Poznámka:

CC-CZ:
Datum: 8. 1. 2025

IČ:
DIČ:

IČ:
DIČ:

IČ:
DIČ:

IČ:
DIČ:

Cena bez DPH			4 229,60
DPH základní snížená	Základ daně	Sazba daně	Výše daně
	4 229,60	21,00%	888,22
	0,00	12,00%	0,00
Cena s DPH		v CZK	5 117,82

Projektant

Zpracovatel

Datum a podpis:

Razítko

Datum a podpis:

Razítko

Objednavatel

Zhotovitel

Datum a podpis:

Razítko

Datum a podpis:

Razítko

REKAPITULACE ČLENĚNÍ SOUPISU PRACÍ

Stavba: Stavební úpravy, přístavba a nástavba objektu č. 26 - dodatek č.1
Objekt:

03 - Změnový list č.1.3 - doplnění silových a slaboproudých rozvodů

Místo:
Zadavatel:
Zhotovitel:

Datum: 8. 1. 2025
Projektant:
Zpracovatel:

Kód dílu - Popis	Cena celkem [CZK]
------------------	-------------------

Náklady ze soupisu prací	4 229,60
HSV - Práce a dodávky HSV	187,50
9 - Ostatní konstrukce a práce, bourání	187,50
PSV - Práce a dodávky PSV	4 042,10
741 - Elektroinstalace - silnoproud	2 630,10
742 - Elektroinstalace - slaboproud	1 412,00

SOUPIS PRACÍ

Stavba: Stavební úpravy, přístavba a nástavba objektu č. 26 - dodatek č.1
Objekt:

03 - Změnový list č.1.3 - doplnění silových a slaboproudých rozvodů

Místo: Datum: 8. 1. 2025
Zadavatel: Projektant:
Zhotovitel: Zpracovatel:

PČ	Typ	Kód	Popis	MJ	Množství	J.cena [CZK]	Cena celkem [CZK]	Cenová soustava
Náklady soupisu celkem							4 229,60	
D HSV Práce a dodávky HSV							187,50	
D 9 Ostatní konstrukce a práce, bourání							187,50	
1	K	974031132	Vysekání rýh ve zdivu cihelném hl do 50 mm š do 70 mm	m	1,500	125,00	187,50	Položka v SOD
D PSV Práce a dodávky PSV							4 042,10	
D 741 Elektroinstalace - silnoproud							2 630,10	
2	K	741122016	Montáž kabel Cu bez ukončení uložený pod omítku plný kulatý 3x2,5 až 6 mm2 (např. CYKY)	m	15,000	42,00	630,00	Položka v SOD
3	M	34111036	kabel instalační jádro Cu plné izolace PVC plášť PVC 450/750V (CYKY) 3x2,5mm2	m	15,000	26,00	390,00	Položka v SOD
P Poznámka k položce: CYKY, průměr kabelu 9,5mm								
4	K	741310101	Montáž spínač (polo)zapuštěný bezšroubové připojení 1-jednopolový se zapojením vodičů	kus	1,000	61,00	61,00	Položka v SOD
5	M	34539010	přístroj spínače jednopólového, řazení 1, 1So bezšroubové svorky	kus	1,000	107,00	107,00	Položka v SOD
6	K	741313001	Montáž zásuvka (polo)zapuštěná bezšroubové připojení 2P+PE se zapojením vodičů	kus	5,000	114,00	570,00	Položka v SOD
7	M	34555241	přístroj zásuvky zápusné jednonásobné, krytka s clonkami, bezšroubové svorky	kus	5,000	132,00	660,00	Položka v SOD
8	K	7411112001	Montáž krabice zapuštěná plastová kruhová	kus	1,000	93,10	93,10	Položka v SOD
9	M	RMAT0001	Karbice datacom	kus	1,000	119,00	119,00	cena převzata z internetového portálu
D 742 Elektroinstalace - slaboproud							1 412,00	
10	K	742124002	Montáž kabelů datových FTP, UTP, STP pro vnitřní rozvody do trubky	m	20,000	29,00	580,00	CS ÚRS 2024 02
11	M	34121345	kabel datový venkovní celkově stíněný Al fólií se stíněnými páry Al fólií jádro Cu plné plášť PE (F/FTP) kategorie 6a	m	24,000	16,50	396,00	CS ÚRS 2024 02
VV 20*1,2 Přepočtené koeficientem množství 24,000								
12	K	742420121	Montáž televizní zásuvky koncové nebo průběžné	kus	1,000	199,00	199,00	CS ÚRS 2024 02
13	M	34555012	zásuvka koncová TV/SAT kompletní přístroj s rámečkem, IEC samec + F konektor, 1bB	kus	1,000	237,00	237,00	CS ÚRS 2024 02

KRYCÍ LIST SOUPISU PRACÍ

Stavba: Stavební úpravy, přístavba a nástavba objektu č. 26 - dodatek č.1
Objekt:

04 - Změnový list č.1.4 - doplnění difúzní fólie a sněhových zábran

KSO:
Místo:

Zadavatel:

Zhotovitel:

Projektant:

Zpracovatel:

Poznámka:

CC-CZ:
Datum: 8. 1. 2025

IČ:
DIČ:

IČ:
DIČ:

IČ:
DIČ:

IČ:
DIČ:

Cena bez DPH		77 460,61	
DPH základní snížená	Základ daně	Sazba daně	Výše daně
	77 460,61	21,00%	16 266,73
	0,00	12,00%	0,00
Cena s DPH		v CZK	93 727,34

Projektant

Zpracovatel

Datum a podpis:

Razítko

Datum a podpis:

Razítko

Objednavatel

Zhotovitel

Datum a podpis:

Razítko

Datum a podpis:

Razítko

REKAPITULACE ČLENĚNÍ SOUPISU PRACÍ

Stavba: Stavební úpravy, přístavba a nástavba objektu č. 26 - dodatek č.1
Objekt:

04 - Změnový list č.1.4 - doplnění difúzní fólie a sněhových zábran

Místo:
Zadavatel:
Zhotovitel:

Datum: 8. 1. 2025
Projektant:
Zpracovatel:

Kód dílu - Popis	Cena celkem [CZK]
------------------	-------------------

Náklady ze soupisu prací	77 460,61
PSV - Práce a dodávky PSV	77 460,61
762 - Konstrukce tesařské	0,00
765 - Krytina skládaná	74 488,61
767 - Konstrukce zámečnické	2 972,00

SOUPIS PRACÍ

Stavba: Stavební úpravy, přístavba a nástavba objektu č. 26 - dodatek č.1
Objekt:

04 - Změnový list č.1.4 - doplnění difúzní fólie a sněhových zábran

Místo: Datum: 8. 1. 2025
Zadavatel: Projektant:
Zhotovitel: Zpracovatel:

PČ	Typ	Kód	Popis	MJ	Množství	J.cena [CZK]	Cena celkem [CZK]	Cenová soustava
Náklady soupisu celkem							77 460,61	
D	PSV		Práce a dodávky PSV				77 460,61	
D	762		Konstrukce tesařské				0,00	
D	765		Krytina skládaná				74 488,61	
7	K	HZS2151	Hodinová zúčtovací sazba klempíř	hod	10,000	466,00	4 660,00	CS ÚRS 2024 02
8	M	55343067.1	Sněhová zábrana tyčová soub.	m	20,000	2 536,00	50 720,00	Položka vypočítána z internetového portálu Satjam Rapid
3	K	765191023	Montáž pojistné hydroizolační nebo parotěsné kladené ve sklonu přes 20° s lepenými spoji na bednění	m2	98,295	58,00	5 701,11	CS ÚRS 2024 02
VV		"hlavní střecha"6,3*12			75,600			
VV		"přístavba" 2,67*8,5			22,695			
VV		Součet			98,295			
4	M	28329051	fólie kontaktní difúzně propustná pro doplňkovou hydroizolační vrstvu, čtyřvrstvá 200-230g/m2 s integrovanou samolepící páskou	m2	108,125	124,00	13 407,50	CS ÚRS 2024 02
VV		98,295*1,1 "Přepočtené koeficientem množství			108,125			
D	767		Konstrukce zámečnické				2 972,00	
5	K	767995102	Montáž atypických zámečnických konstrukcí hmotnosti přes 1 do 3 kg	kg	2,000	236,00	472,00	CS ÚRS 2024 02
6	M	RMAT0001	Držák vlajky dvouramenný nerezový	ks	1,000	2 500,00	2 500,00	Cena převzata z internetového portálu

KRYCÍ LIST SOUPISU PRACÍ

Stavba: Stavební úpravy, přístavba a nástavba objektu č. 26 - dodatek č.1
Objekt: 05 - Změnový list č.1.5 - podlepení tepelné izolace z důvodu nerovností stěn

KSO:
Místo:

Zadavatel:

Zhotovitel:

Projektant:

Zpracovatel:

Poznámka:

CC-CZ:
Datum: 8. 1. 2025

IČ:
DIČ:

IČ:
DIČ:

IČ:
DIČ:

IČ:
DIČ:

Cena bez DPH		33 070,09	
DPH základní snížená	Základ daně	Sazba daně	Výše daně
	33 070,09	21,00%	6 944,72
	0,00	12,00%	0,00
Cena s DPH		v CZK	40 014,81

Projektant

Zpracovatel

Datum a podpis:

Razítko

Datum a podpis:

Razítko

Objednavatel

Zhotovitel

Datum a podpis:

Razítko

Datum a podpis:

Razítko

REKAPITULACE ČLENĚNÍ SOUPISU PRACÍ

Stavba: Stavební úpravy, přístavba a nástavba objektu č. 26 - dodatek č.1

Objekt: 05 - Změnový list č.1.5 - podlepení tepelné izolace z důvodu nerovností stěn

Místo:
Zadavatel:
Zhotovitel:

Datum: 8. 1. 2025
Projektant:
Zpracovatel:

Kód dílu - Popis	Cena celkem [CZK]
------------------	-------------------

Náklady ze soupisu prací	33 070,09
PSV - Práce a dodávky PSV	33 070,09
713 - Izolace tepelné	26 907,09
751 - Vzduchotechnika	6 163,00

SOUPIS PRACÍ

Stavba:

Stavební úpravy, přístavba a nástavba objektu č. 26 - dodatek č.1

Objekt:

05 - Změnový list č.1.5 - podlepení tepelné izolace z důvodu nerovností stěn

Místo:

Datum: 8. 1. 2025


Zadavatel:

Projektant:

Zhotovitel:

Zpracovatel:

PČ	Typ	Kód	Popis	MJ	Množství	J.cena [CZK]	Cena celkem [CZK]	Cenová soustava
Náklady soupisu celkem							33 070,09	
D		PSV	Práce a dodávky PSV				33 070,09	
D		713	Izolace tepelné				26 907,09	
1	K	713131141	Montáž izolace tepelné stěn lepením celoplošně rohoží, pásů, dílců, desek	m2	54,900	231,00	12 681,90	CS ÚRS 2024 02
	VV		dorovnání mezi novým a stávajícím zdívem v místě nástavby					
	VV		1,6*12		19,200			
	VV		Podlepení severozápadní starany					
	VV		5,1*7		35,700			
	VV		Součet		54,900			
2	M	63142020	deska tepelné izolační minerální kontaktních fasád podélné vlákno λ=0,035-0,036 tl 40mm	m2	36,750	245,00	9 003,75	CS ÚRS 2024 02
	VV		35*1,05 "Přepočtené koeficientem množství		36,750			
3	M	63142021	deska tepelné izolační minerální kontaktních fasád podélné vlákno λ=0,035-0,036 tl 50mm	m2	20,160	259,00	5 221,44	CS ÚRS 2024 02
	VV		19,2*1,05 "Přepočtené koeficientem množství		20,160			
D		751	Vzduchotechnika				6 163,00	
4	K	751398011	Montáž větrací mřížky na kruhové potrubí D do 100 mm	kus	2,000	315,00	630,00	CS ÚRS 2024 02
5	M	42972838	mřížka větrací kruhová plastová s okapničkou a sítkou D 100mm	kus	2,000	392,00	784,00	CS ÚRS 2024 02
6	K	751398012	Montáž větrací mřížky na kruhové potrubí D přes 100 do 200 mm	kus	2,000	394,00	788,00	CS ÚRS 2024 02
7	M	42972839	mřížka větrací kruhová plastová s okapničkou a sítkou D 125mm	kus	2,000	422,00	844,00	CS ÚRS 2024 02
8	M	42972840	mřížka větrací kruhová plastová s okapničkou a sítkou D 150mm	kus	2,000	482,00	964,00	CS ÚRS 2024 02
9	K	751398013	Montáž větrací mřížky na kruhové potrubí D přes 200 do 300 mm	kus	1,000	473,00	473,00	CS ÚRS 2024 02
10	M	42972569	mřížka větrací plastová na kruhové potrubí D 300mm	kus	1,000	1 680,00	1 680,00	CS ÚRS 2024 02

 

VYKI TOOLS GROUP s.r.o.