


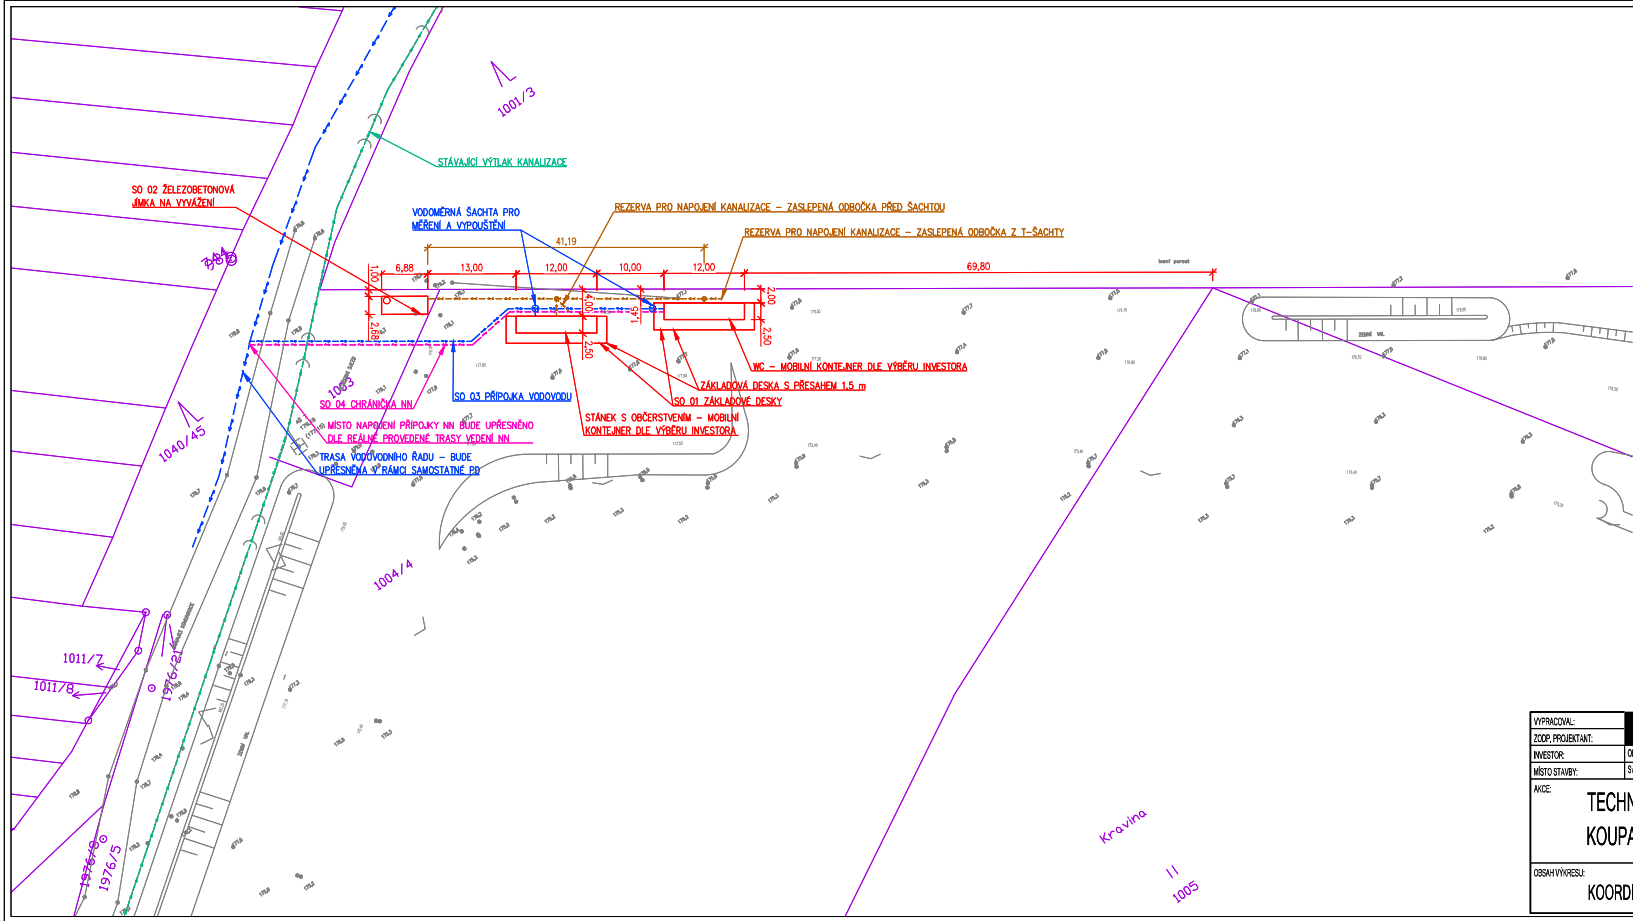

LEGENDA

-  KATASTRÁLNÍ MAPA
-  STÁVAJÍCÍ PLOCHY
-  NAVRŽENÉ KONSTRUKCE

NAVRŽENÉ INŽENÝRSKÉ SÍTĚ

-  KANALIZACE SPLAŠKOVÁ PVC KG DN 200
-  VODOVODNÍ PŘÍPOJKA PE DN 32
-  CHRÁNIČKA PRO KABEL NN

SEZNAM STAVEBNÍCH OBJEKTŮ:

- SO 01 JÍMKA NA VYVÁŽENÍ
 - SO 02 ZÁKLADOVÉ DESKY
 - SO 03 PŘÍPOJKA VODOVODU
 - SO 04 CHRÁNIČKA NN
- ZAMĚŘENÍ PŘEVZATO Z POLOHOPIŠNÉHO A VÝŠKOPISNÉHO PLÁNU V PŘEDMĚTNÉ LOKALITĚ. BYLA PROVEDENA PROHLÍDKA MÍSTA STAVBY PROJEKTANTEM.

VYPRACOVAL:			
ZODP. PROJEKTANT:			
INVESTOR:	Obec Svatočcha-Mladějov, Místní úřad Svatočcha-Mladějov		
MÍSTO STAVBY:	Svatočcha-Mladějov, parc. č. 1003, 1004/4, Mladějov		
AKCE:	TECHNICKÉ ZÁZEMÍ PRO PŘÍRODNÍ KOUPALIŠTĚ V MÍSTŘINĚ		
OBSAH VÝKRESU	KOORDINAČNÍ SITUAČNÍ VÝKRES		
	DATUM:	8 / 2024	
	STUPEŇ:	DPS	
	FORMÁT:	24x4	
C.3	ČÍSLO ZAK:	-	
	MĚŘITKO:	1:500	
C.3	Č. VÝKRESU:	C.3	
	Č. PŘÍLOHY:		