

SMLOUVA O UŽÍVÁNÍ SILNICE
PRO ZVLÁŠTNÍ UŽÍVÁNÍ
č. OP/33/a/2025/JaM

1. Smluvní strany

Vlastník silnice:

Moravskoslezský kraj

se sídlem ul. 28. října 117, 702 18 Ostrava

IČO 70890692

DIČ CZ70890692

zastoupený Správou silnic Moravskoslezského kraje, příspěvkovou organizací,

která jedná na základě článku IX, odst. 3), písm. d) zřizovací listiny

se sídlem Úprkova 795/1, 702 23 Ostrava

středisko Opava, Joži Davida 2, 747 06 Opava 6

IČO 00095711

DIČ CZ00095711

zastoupena vedoucím střediska Opava [REDACTED] na základě pověření ředitele

zapsaná v obchodním rejstříku Krajského soudu v Ostravě, oddíl Pr., vložka 988

(dále jen vlastník)

Uživatel:

ČEZ Distribuce a.s.

se sídlem Děčín, Děčín IV – Podmokly, Teplická 874/8, PSČ 405 02

IČ: 247 29 035

DIČ CZ24729035

zapsaný v obchodním rejstříku Krajského soudu v Ústí nad Labem, oddíl B, vložka č. 2145

zastoupený na základě plné moci ev. č. PM – 273/2023 ze dne 2.10.2023

TRABBAU a.s.

se sídlem Lublaňská 1002/9, 120 00 Praha 2, Vinohrady

IČ: 285 82 675

DIČ: CZ28582675

Zastoupený [REDACTED] předsedou představenstva

zapsaný v obchodním rejstříku vedeném Městským soudem v Praze, oddíl B, vložka 22805

(dále jen uživatel)

2. Předmět smlouvy

- 2.1. Předmětem smlouvy je užívání části silnice (dle ustanovení § 11, zákona č. 13/1997 Sb., o pozemních komunikacích, ve znění pozdějších předpisů – dále jen ZPK) pro zvláštní užívání podle § 25 ZPK.
Jedná se o silnici č. III/4609, která je zařazena do silniční sítě Moravskoslezského kraje.
- 2.2. Vlastníkem této silnice je Moravskoslezský kraj a SSMSK má v souladu se zřizovací listinou příslušnost hospodařit s touto silnicí.
- 2.3. Předmětem užívání je část silnice **III/4609 v km. 0,260 – 0,527** – zábor posuvné pracovní místo na vozovce pro pracovní techniku 3 x 20m = 60m² + 6 x křížení nadzemním vedením ve stávající trase NN dle přiložené situace.

Účelem smlouvy je užívání silnice za účelem realizace stavební akce „**Opava, Jaktař, č.d.30a, DZ, vNN/kNN**“, IV-12-8026930, jejímž investorem je ČEZ Distribuce a.s.,

Děčín IV – Podmokly, Teplická 874/8, PSČ 405 02. Stavba byla povolena územním rozhodnutím č.j. MMOP 54644/2024 ze dne 29.4.2024.

Číslo silnice	Katastrální území	Uzlový bod Z	Uzlový bod K	Popis místa
III/4609	Jaktař	1532A00402	1532A089	Jaktař, Přemyslovců

- 2.4. Uživatel požádá silniční správní úřad o vydání rozhodnutí o povolení zvláštního užívání silnic. Před zahájením stavebních prací sepíše vlastník s uživatelem protokol o předání silnic a po jejich ukončení předá uživatel dotčenou část silnic protokolárně zpět vlastníkovvi včetně dokumentace provedené stavby.
- 2.5. Uživatel je povinen zajišťovat po dobu trvání této smlouvy běžnou údržbu části silnic-předaného úseku, zejména tak, aby nevznikaly po dobu provádění stavebních prací uživatelem, závady ve sjízdnosti silnice (§ 26 ZPK), za něž odpovídá vlastník v pozici správce silnice, dle § 27 odst.2 ZPK
- a) Uživatel je povinen zajišťovat po dobu trvání této smlouvy zimní údržbu části silnic-předaných úseků, v případě, že bude jeho stavební činnost zasahovat do zimního období (tj. od 1. 11. do 31. 3.). Zajištěním zimní údržby se rozumí zajištění sjízdnosti komunikací a mostů, které jsou předmětem stavby (pokud se nejedná o silnice či mosty s úplnou uzavírkou v zimním období), zejména tak, aby nevznikaly, po dobu provádění stavebních prací uživatelem, závady ve sjízdnosti (§26 ZPK), za něž odpovídá vlastník, v pozici správce silnice, dle § 27 odst.2 ZPK
- b) Uživatel je povinen odškodnit uživatele silnic, uplatňujícího u vlastníka náhradu škody spočívající v závadě ve sjízdnosti části silnice, předané uživateli, dle této smlouvy, popřípadě vlastníka, pokud již uplatněnou škodu, uživateli silnice, uhradil, a to vždy, pokud bude závada ve sjízdnosti zjištěna, v době trvání této smlouvy, a to až do doby protokolárního předání části silnice, dle této smlouvy vlastníkovvi
- c) Zavinění uživatele se při uplatnění bodu 2.5. písm. c) této smlouvy presumuje
- 2.6. Technické podmínky:
Při provádění prací nesmí dojít k podkopání ani narušení asfaltové části vozovky. Výkop bude zajištěn tak, aby nedošlo k popraskání krajnice vozovky III/4609. Výška vedení nad silnicí III/4609 musí být dle ČSN min. 6m.
Stavební ani jiný materiál nesmí být ukládán na vozovku a silniční pozemky.
Při výměně sloupů nesmí dojít ke zmenšení vzdálenosti sloupu od asfaltové plochy silnice III/4609.
Při provádění prací nedojde k poškození povrchu a konstrukce vozovky III/4609.
Po skončení prací zajistí nájemce očištění povrchu vozovky a dotčené pozemky uvede do původního stavu.
Případné škody způsobené činnostmi nájemce na silnici, silničních pozemcích a jejich příslušenství (dopravní značení, ...) je nájemce povinen bezprostředně po jejich zjištění oznámit pronajímateli. Přitom je povinen tyto škody na své náklady odstranit nebo odstranění škody zajistit u jiného subjektu.
- Budou splněny požadavky vyplývající ze zákona o pozemních komunikacích č.13/1997 Sb. ve znění pozdějších předpisů.
- Stavební ani jiný materiál nesmí být ukládán na vozovku a silniční pozemky.
- **Místo prací nájemce řádně označí dopravním značením. S částečnou uzávěrou – označením posuvného pracovního místa a předloženým přechodným dopravním značením souhlasíme, dopravní značení bude povoleno odborem dopravy Magistrátu města Opavy.**

Zhotovitel ručí za kvalitu provedených prací v délce 36 měsíců.

3. Doba užívání

Předmět užívání specifikovaný v bodě 2 této smlouvy se předává k užívání na dobu určitou od 9.4.2025, 22.4.2025, 24.4.2025 3dny

4. Platební podmínky

- 4.1. Výpočet úhrady za užívání silnice je proveden dle sazebníku platné interní směrnice vlastníka dle následující tabulky:

				DPH Kč

Kč (dále jen sjednaná úhrada).

4. i 74 778,00

- 4.3. Obě smluvní strany se dohodly, že platba sjednané úhrady bude hrazena na základě faktury, která bude vlastníkem doručena uživateli. Lhůta pro zaplacení faktury je stanovena na 15 dnů ode dne doručení faktury. Ve sporných případech se má za to, že faktura byla doručena uživateli 3 dny po jejím odeslání vlastníkem.
- 4.4. V případě prodlení platby sjednané úhrady bude vlastník uživateli účtovat zákonný úrok z prodlení.

5. Skončení užívání

- 5.1. Užívání silnice sjednané touto smlouvou skončí
- uplynutím sjednané doby dle bodu 3. této smlouvy
 - dohodou smluvních stran
 - odstoupením od smlouvy
- 5.2. Uživatel je oprávněn odstoupit od smlouvy z důvodu, kdy se bez zavinění uživatele stane užívaná část silnice nevhodnou k dalšímu smluvenému užívání uživatelem, či bude-li jiným způsobem bez zavinění uživatele zmařen účel této smlouvy.
- 5.3. Vlastník si vyhrazuje právo odstoupit od smlouvy v případě, že uživatel je déle než 30 dní v prodlení s placením sjednané úhrady.
- 5.4. Dále si vlastník vyhrazuje právo odstoupit od smlouvy v případech, kdy uživatel i přes písemnou výstrahu vlastníka užívá předmět smlouvy v rozporu s touto smlouvou, zejména pak porušuje ustanovení bodu 6.1 až 6.3 této smlouvy.
- 5.5. Odstoupením od smlouvy se smlouva od počátku ruší.
- 5.6. V případě, že uživatel odstoupí od této smlouvy, nevrací se již zaplacená sjednaná úhrada za běžný kalendářní rok, a to ani jeho poměrná část.

6. Ostatní ujednání


- 6.1. Uživatel se zavazuje používat jen dohodnutou část silnic a jen pro účely, vymezené touto smlouvou v bodu 2.
- 6.2. Uživatel není oprávněn umožnit užívání jiné osobě, ani své užívací právo vzniklé touto smlouvou jakkoli postoupit.
- 6.3. Uživatel se zavazuje udržovat užívanou část silnice v řádném estetickém a technickém stavu, a to zejména s ohledem na zajištění bezpečnosti silničního provozu a bezpečnosti chodců. Uživatel se zavazuje na výzvu vlastníka uvést své zařízení do řádného stavu, přičemž neuposlechnutí této výzvy bude ze strany vlastníka klasifikováno jako hrubé porušení smlouvy.
- 6.4. Uživatel se zavazuje při skončení doby užívání (z jakéhokoliv důvodu) odevzdat vlastníkově jím užívanou silnici ve stavu, v jakém ji převzal, zejména po odstranění všech staveb, konstrukcí včetně betonových základů apod. a po příslušných povrchových úpravách, ve lhůtě určené vlastníkem, nejpozději však 1. pracovní den po uplynutí sjednané doby užívání.

7. Závěrečná ustanovení

- 7.1. Vlastník neodpovídá za škody způsobené činnostmi třetí osoby (důlní činností, nehodou, vandalstvím).
- 7.2. Veškeré okolnosti touto smlouvou blíže neupravené se řídí příslušnými ustanoveními zákona č. 13/1997 Sb. (zákonem o pozemních komunikacích) a občanským zákoníkem.
- 7.3. Uživatel se zavazuje předat nejpozději ke dni podpisu této smlouvy vlastníkově silnice snímek z Katastrální mapy v měřítku 1:2880 (1000,2000) s vyznačením místa umístění zařízení, doklady o svéprávní subjektivitě (výpis z OR, živnostenský list apod.), stanovisko stavebního úřadu, fotografie zařízení uživatele.
- 7.4. Smluvní strany se mohou dohodnout na změnách této smlouvy nebo jejím zrušení pouze formou písemného dodatku.
- 7.5. Smluvní strany shodně prohlašují, že si tuto smlouvu před jejím podpisem přečetly, že byla uzavřena po vzájemném projednání podle jejich pravé a svobodné vůle, určitě, vážně a srozumitelně, nikoliv v tísní za nápadně nevýhodných podmínek.
Osobní údaje obsažené v této smlouvě budou Správou silnic Moravskoslezského kraje, příspěvkovou organizací zpracovávány pouze pro účely plnění práv a povinností vyplývajících z této smlouvy; k jiným účelům nebudou tyto osobní údaje Správou silnic Moravskoslezského kraje, příspěvkovou organizací použity. Správa silnic Moravskoslezského kraje, příspěvková organizace při zpracovávání osobních údajů dodržuje platné právní předpisy. Podrobné informace o ochraně osobních údajů jsou uvedeny na oficiálních webových stránkách Správy silnic Moravskoslezského kraje, příspěvkové organizace www.ssmsk.cz.
- 7.6. Smlouvy byly vyhotoveny ve 3 vyhotoveních, z nichž 1 obdrží uživatel a 2 vyhotovení vlastník.


V Brně, dne 21. 2. 2025


Za uživatele:

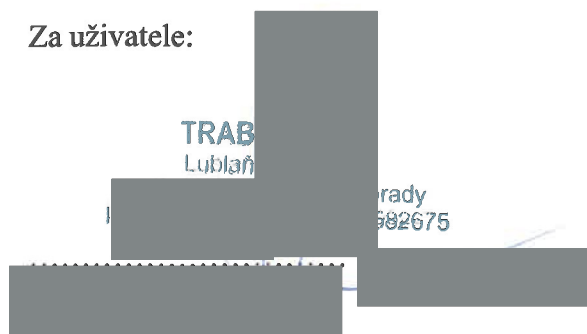


V Opavě, dne 6. 03. 2025

Za vlastníka:

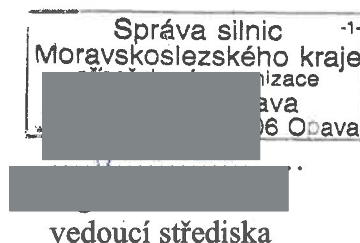

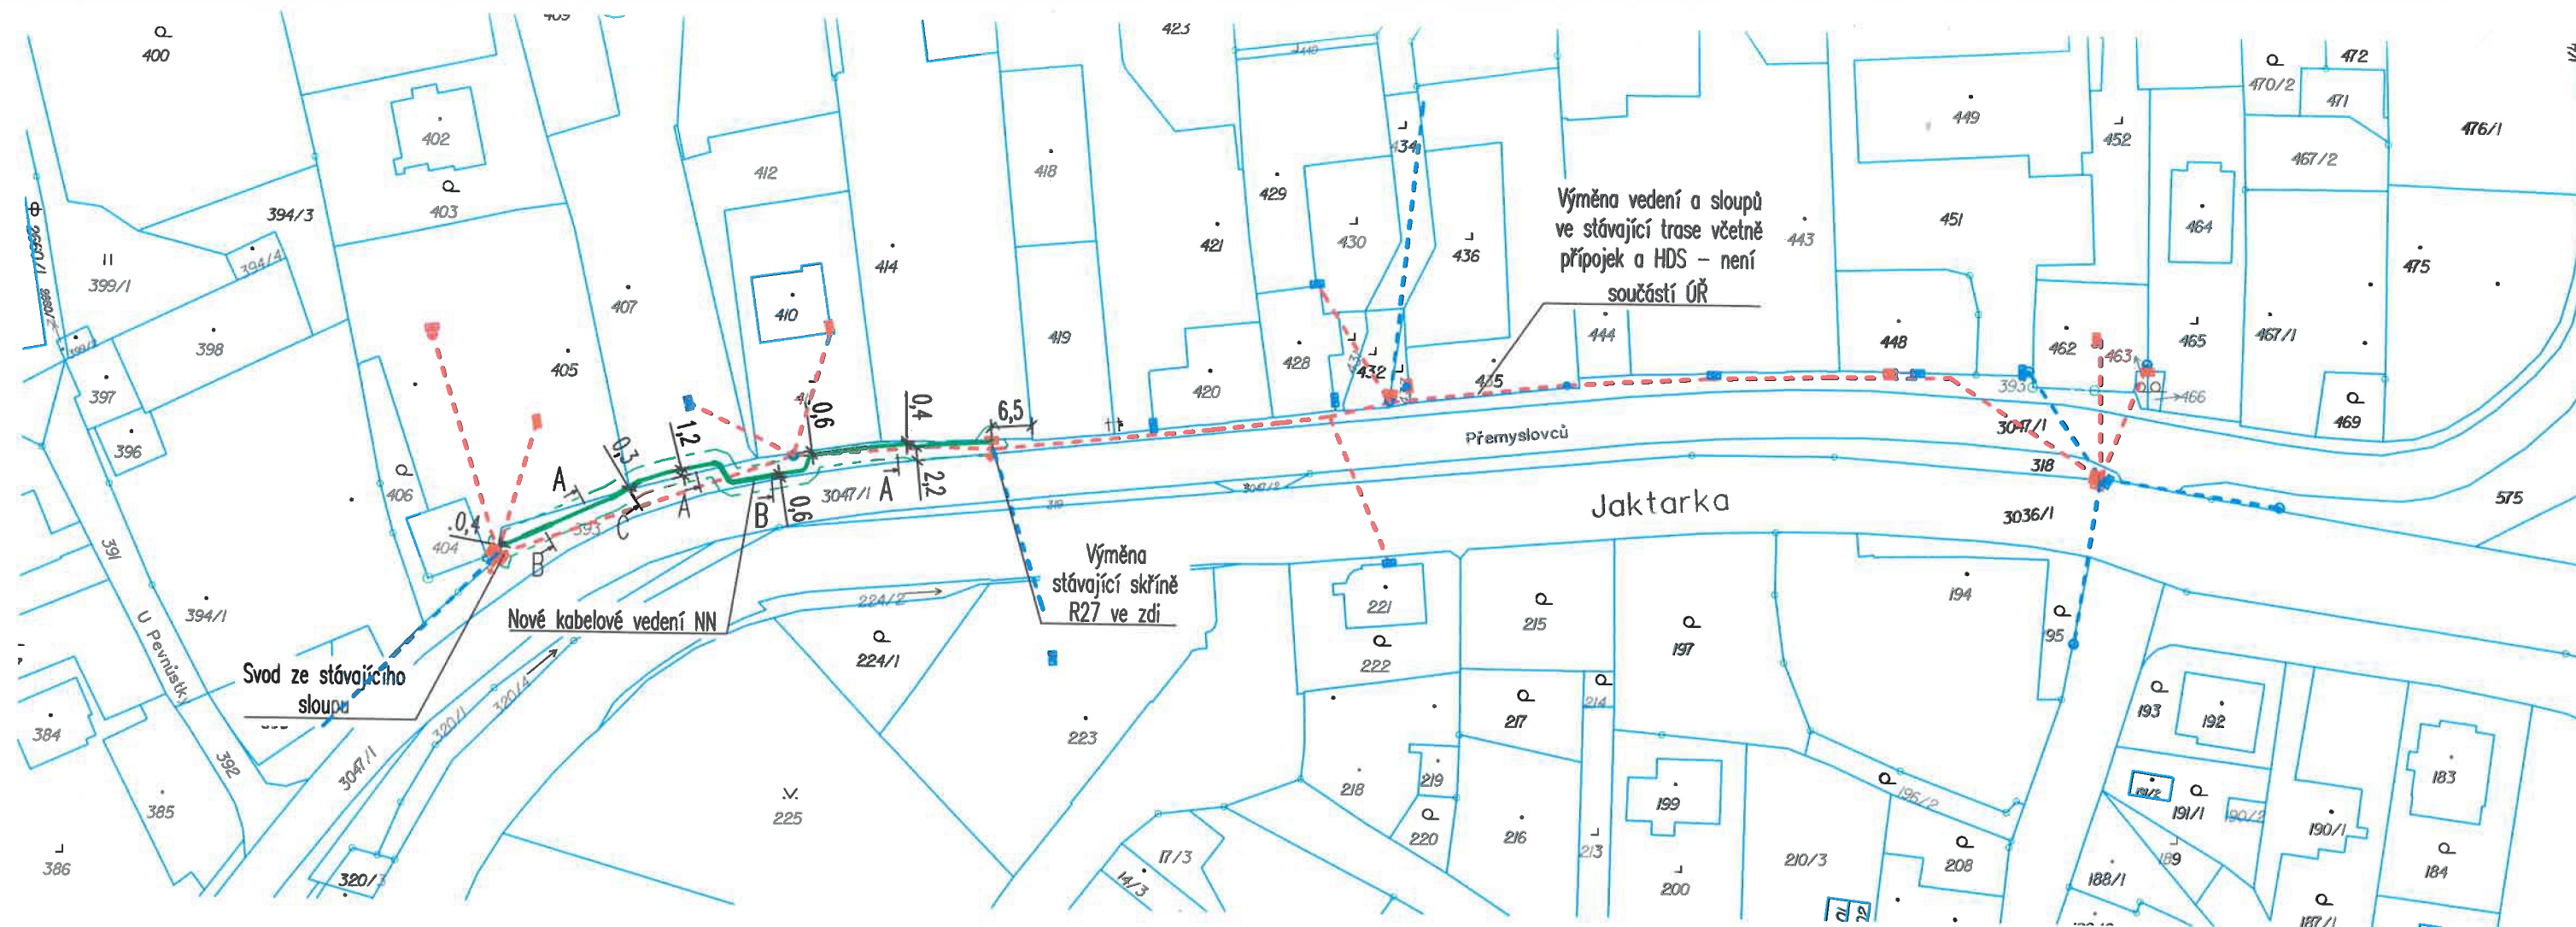

LEGENDA

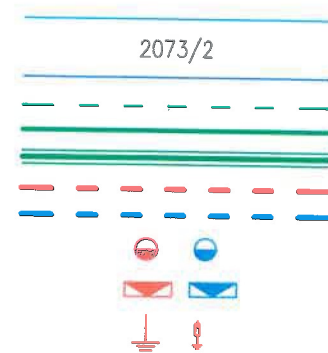


hranice parcel KN
parcelní číslo KN
hranice k.ú.
základ stavebního pozemku
kabelová trasa NN
prostup pod komunikací, ochrana
nadzemní trasa NN - výměna ve stávající trase (není součástí ÚŘ)
nadzemní trasa NN - převěšení
podpěrný bod: sloup - výměna/stávající
rozvodná skříň - nová/stávající
uzemnění, svodič

POZNÁMKA

VÝŠKOVÝ SYSTÉM: Balt p.v.; SOUŘADNICOVÝ SYSTÉM: S-JTSK
KATASTRÁLNÍ ÚZEMÍ: Jaktar (okres Opava), 711730;

STÁVAJÍCÍ SÍTĚ JSOU ZAKRESLENY DLE POSKYTNUTÝCH PODKLADŮ, PŘED ZAPOČETÍM PRACÍ JE NUTNÉ JE VYTÝČIT
PŘI ZHOTOVÁNÍ MUSÍ BÝT RESPEKTOVÁNY VŠECHNY PODMÍNKY DOTČENÝCH SPRÁVCŮ, VLASTNÍKŮ A ORGÁNŮ.
POKUD NENÍ VE VÝKRESE UVEDENO JINAK A V DOKLADOVÉ ČÁSTI NENÍ PŘILOŽEN NESOUHLAS VLASTNÍKA DOTČENÉHO POZEMKU,
JE PŘI VÝMĚNĚ PODPĚRNÉHO BODU PŘEDPOKLÁDÁN NEVÝZNAMNÝ POSUN PODPĚRNÉHO BODU OPROTI STÁVAJÍCÍMU UMÍSTĚNÍ.
NAPĚŤOVÁ SOUSTAVA: 3, AC, 50Hz, 22kV/IT; 3+PEN, AC, 50Hz, 0,4/0,23kV/TN-C
OCHRANA DLE ČSN 33 2000-4-41 ed.3: AUTOMATICKÝM ODPOJENÍM OD ZDROJE

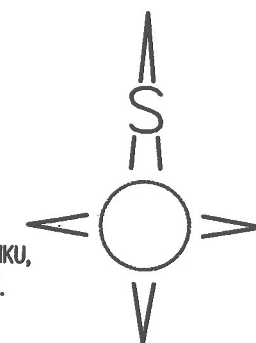

NÁZEV STAVBY		Opava, Jaktar, č.d.30a, DZ, vNN/kNN		ELEKTRO PROJEKCE s.r.o. 1. máje 670/128 Ostrava - Vítkovice 703 00 www.elektro-projekce.cz info@elektro-projekce.cz	
ZADATEL, OBJEDNATEL ČEZ Distribuce, a.s., Teplická 874/8, 405 02 Děčín					
ČÍSLO DEFINICE PROJEKTU IV-12-8026930				STUPEŇ DPS	DATUM 05/2024
ČÁST -				FORMÁT A4 2	MĚŘÍTKO 1:1000
NÁZEV VÝKRESU Katastrální situační výkres				ARCHIVNÍ ČÍSLO ČÍSLO ZAKÁZKY 23.153.05 ČÍSLO VÝKRESU C.2 ZMĚNA 00	