

Dodatek č. 1 k Nájemní smlouvě, uzavřené dne 14. 6. 2024 mezi:

Mendelova univerzita v Brně

se sídlem: Zemědělská 1/1665, 613 00, Brno
IČO: 62156489
DIČ: CZ62156489
bankovní spojení: Komerční banka, a.s.
č. ú: 27-0478000237/0100
zastoupená prof. Dr. Ing. Janem Marešem, rektorem
(dále jen „Pronajímatel“)

a

CETIN a.s.

se sídlem: Českomoravská 2510/19, Libeň, 190 00 Praha 9
zapsaná v obchodním rejstříku vedeném u Městského soudu v Praze pod sp. zn. B 20623
IČO: 04084063
DIČ: CZ04084063
identifikační kód: **BVLMU**
finanční kód: **51867**
zastoupená panem [REDACTED], na základě pověření ze dne 19. 6. 2024
(dále jen „Nájemce“)

(dále jednotlivě jako „Smluvní strana“ a společně jen jako „Smluvní strany“.)

I. PREAMBULE


- I.1** Smluvní strany se dohodly na uzavření tohoto dodatku č. 1 (dále jen „**Dodatek**“) k nájemní smlouvě, uzavřené mezi nimi dne 14. 6. 2024 (dále jen „**Smlouva**“), kterým se Smlouva mění ve smyslu čl. II. Dodatku.
- I.2** Pojmy uvedené v Dodatku s velkým počátečním písmenem, které nejsou Dodatkem definovány, mají význam uvedený ve Smlouvě.

II. ZMĚNY SMLOUVY

- II.1** Příloha č. 1 Smlouvy – Předmět nájmu, se ruší a nahrazuje se novou Přílohou č. 1, která tvoří přílohu č. 1 tohoto Dodatku.

III. ZÁVĚREČNÁ UJEDNÁNÍ

- III.1** Ostatní ustanovení Smlouvy, nedotčená tímto Dodatkem, zůstávají v platnosti.
- III.2** Tento Dodatek nabývá platnosti a účinnosti dnem jeho podpisu oběma smluvními stranami.

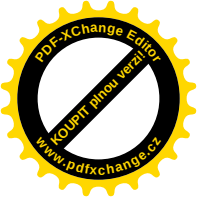

III.3 Tento Dodatek č. 1 je vyhotoven elektronicky nebo v listinné podobě, přičemž v takovém případě je Smlouva vyhotovena ve dvou (2) stejnopisech, z nichž každá Smluvní strana obdrží jedno (1) vyhotovení.

III.4 Nedílnou součástí Dodatku jsou následující Přílohy:

Příloha č. 1 - příloha č. 1 Smlouvy

Za Pronajímatele:
Mendelova univerzita v Brně

Za Nájemce:
CETIN a.s.

prof. Dr. Ing. Jan Mareš
rektor

[Redacted Signature]
Manažer
Výstavba mobilní sítě a technologií
na základě pověření ze dne 19. 6. 2024


2 ks technologický kabinet MICOS 2000
1 ks rám pod technologii
(na ploché střeše recepcce)

1 ks žebřík (3000mm)
1 ks zdvihací zařízení

nová kabelová trasa
kabelový žlab 300/100 s vikem
na střeše - cca 15m


stávající výlez
do půdních prostor

stávající výlez na střehu
600x900 - zabetónován
1 ks nový výlez na střechu

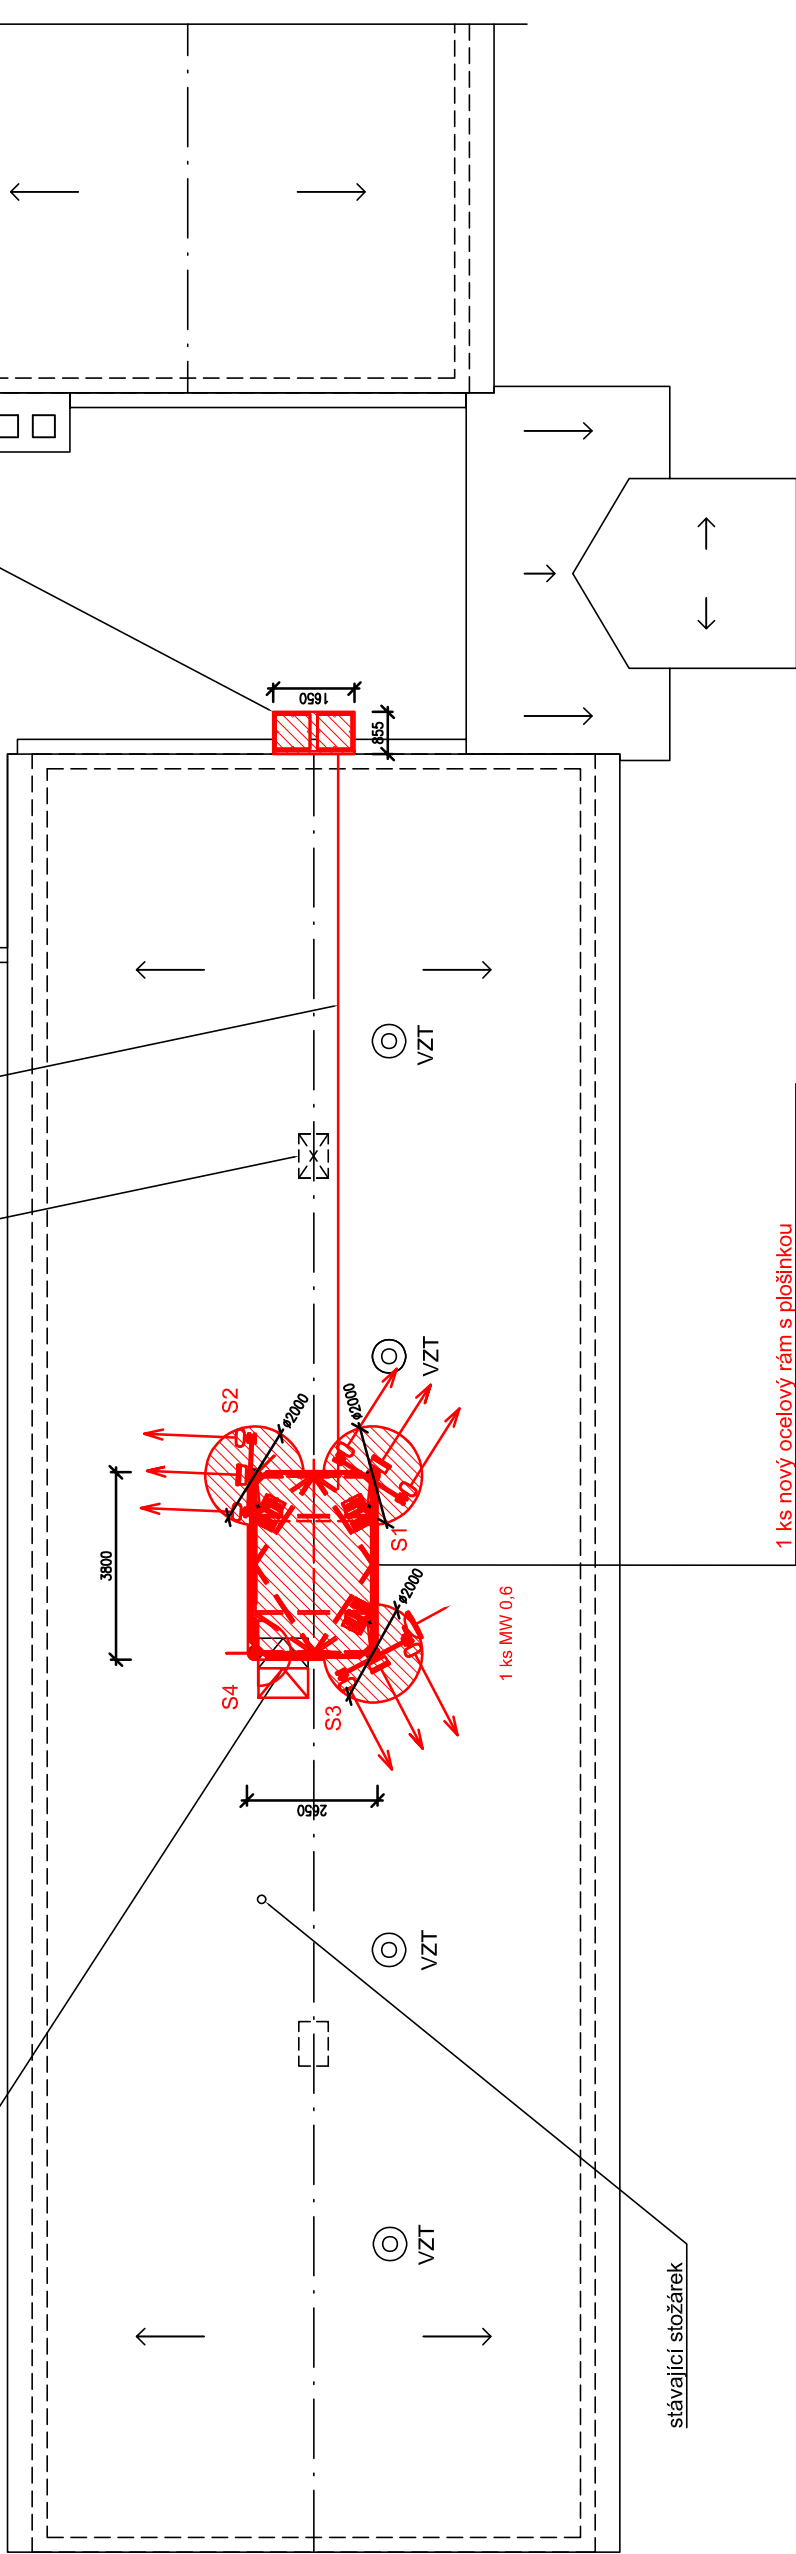


- 1 ks nový ocelový rám s plošinkou
- 4 ks stožár
- 4 ks zábradlí
- 1 ks žebřík
- 3 ks RF oboustranné vyložení 1500-2700
- 3 ks L výložník pro RRU 600x600
- 2 ks oddálená jímací tyč - odizolovaná - 2x uchyt
- 6 ks JB
- 9 ks anténa
- (na stávající zakrytou plochou střechu)

Legenda:

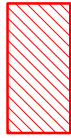
 Pronajatý prostor

Pronajatý prostor: 18,00m²
Měřítko 1:200


Příloha č.1 k NS, list 1
BVLMU - koleje v Lednici
51867 - 11510-122

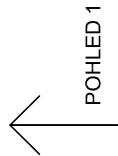

Pronajatý prostor:
- střecha koleje - antény + stožárky s plošinou: 16,50m²
- střecha recepcce - technologie kabinety: 1,50m²

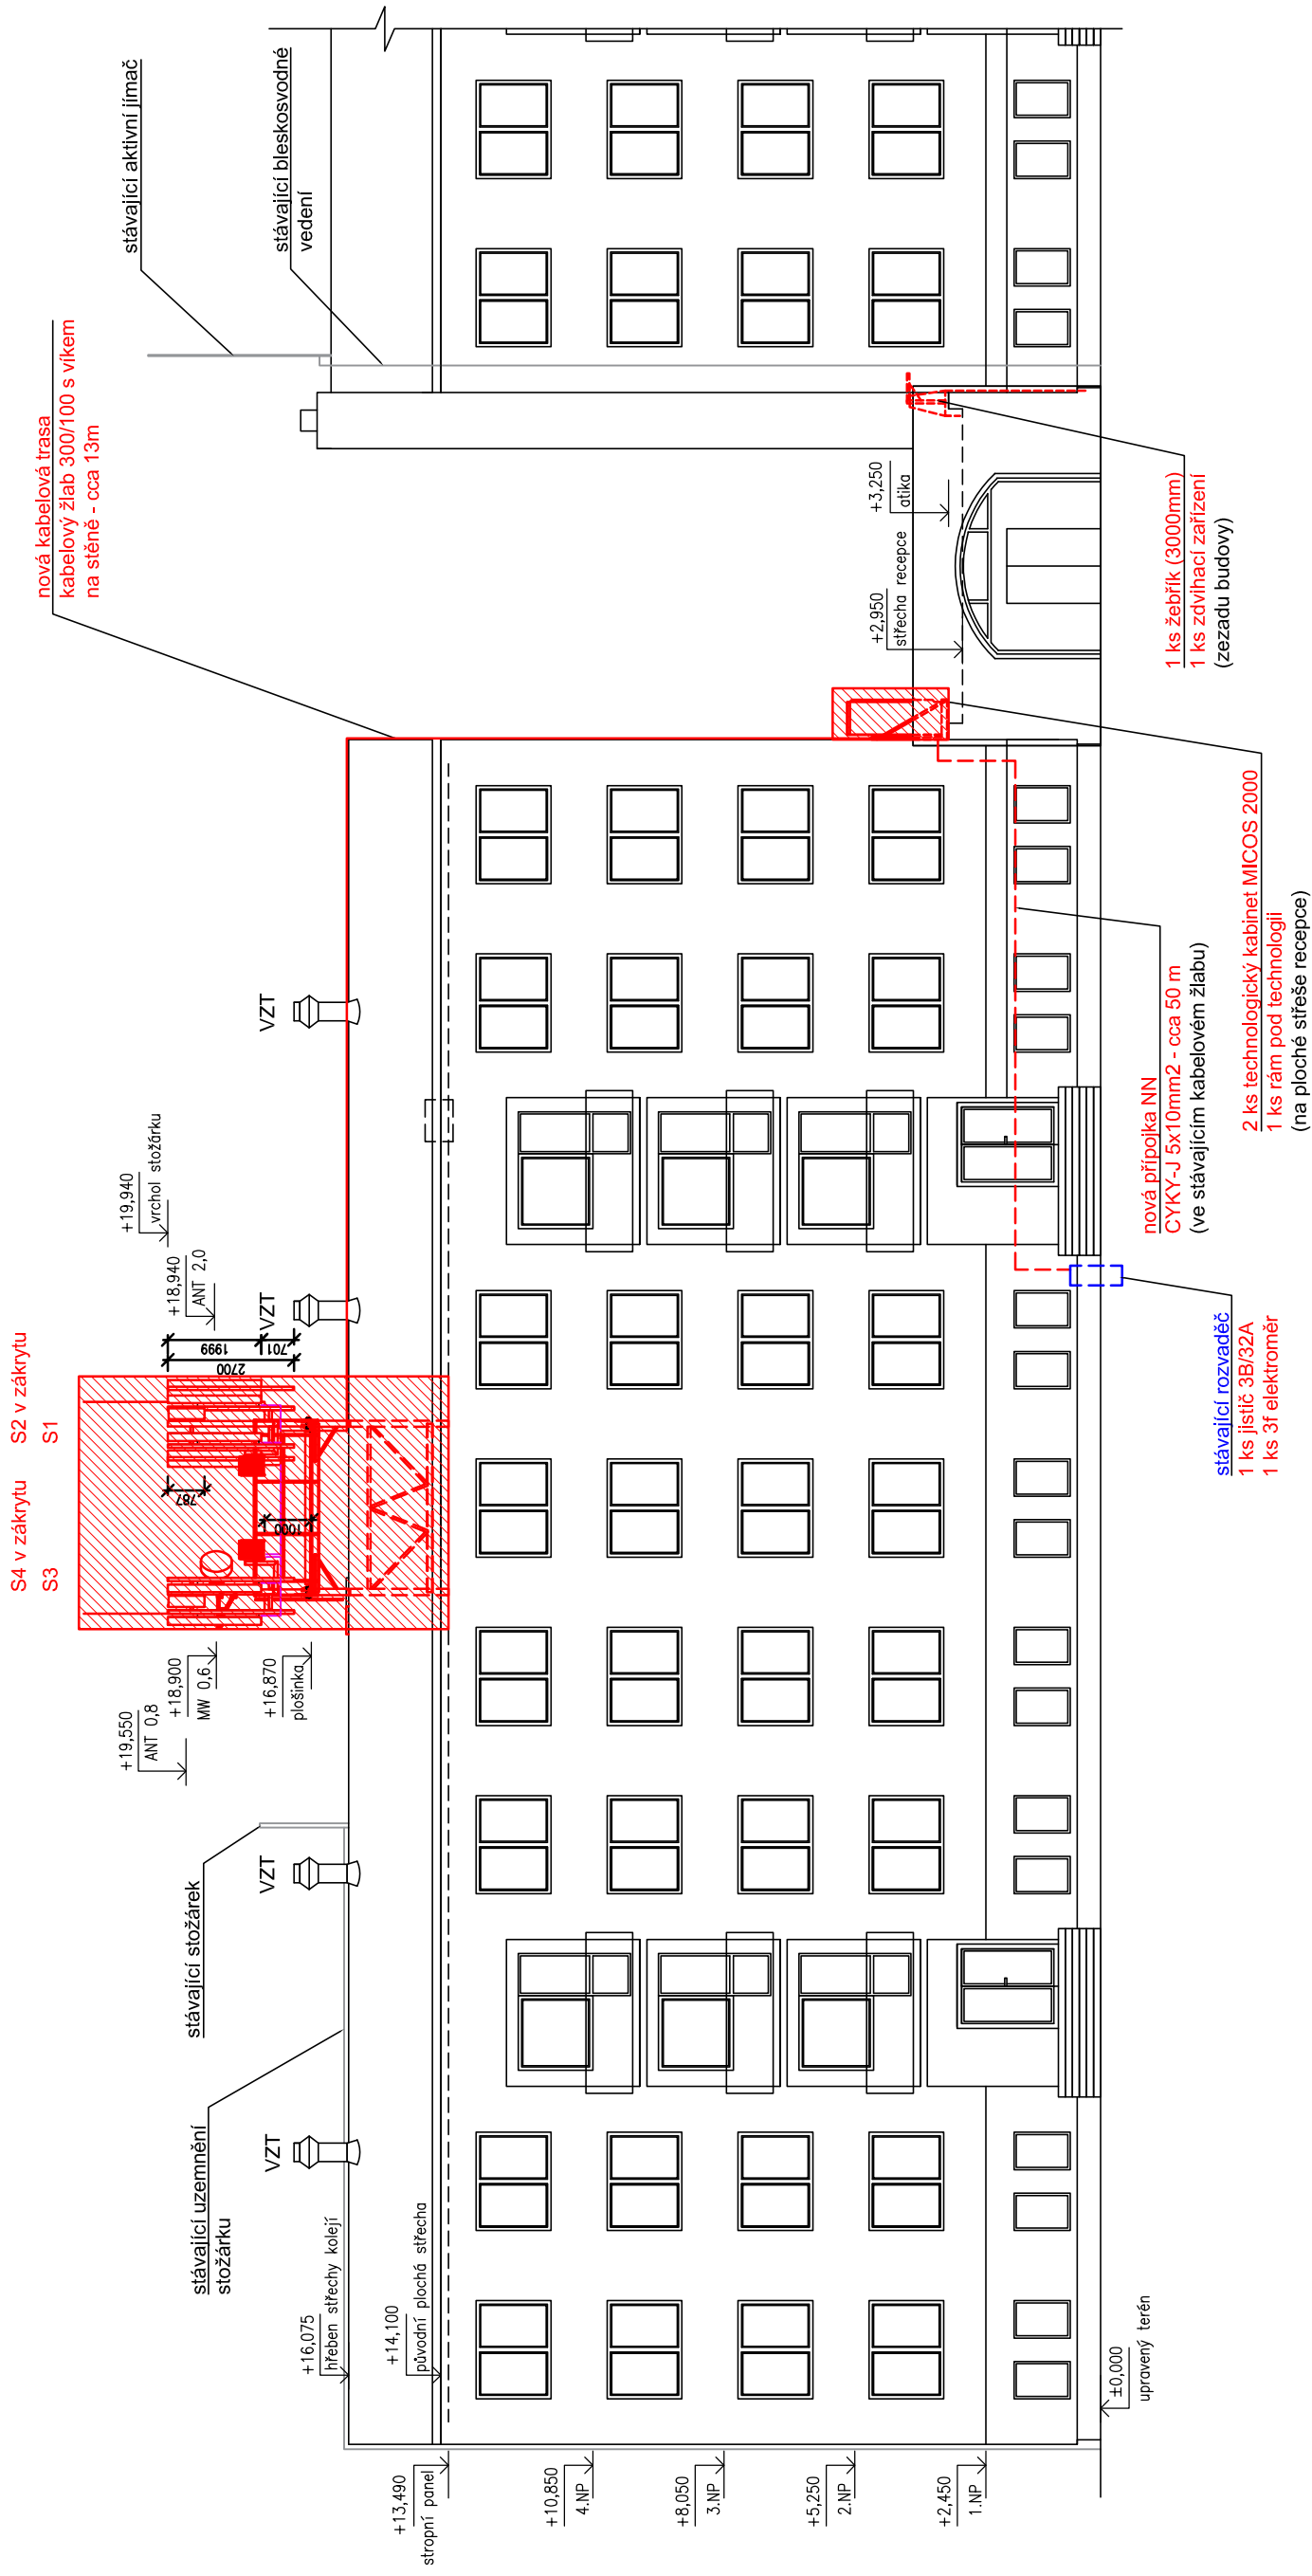

Legenda:

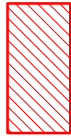

Pronajatý prostor

Měřítko 1:200

Příloha č.1 k NS, list 2

BVL MU - koleje v Lednici

51867 - 11510-122