


Poznámka:
Zakreslení inženýrských sítí je pouze informativní,
před započítáním stavebních prací je nutné provést
jednotlivými správci přesné vyřčení!!!

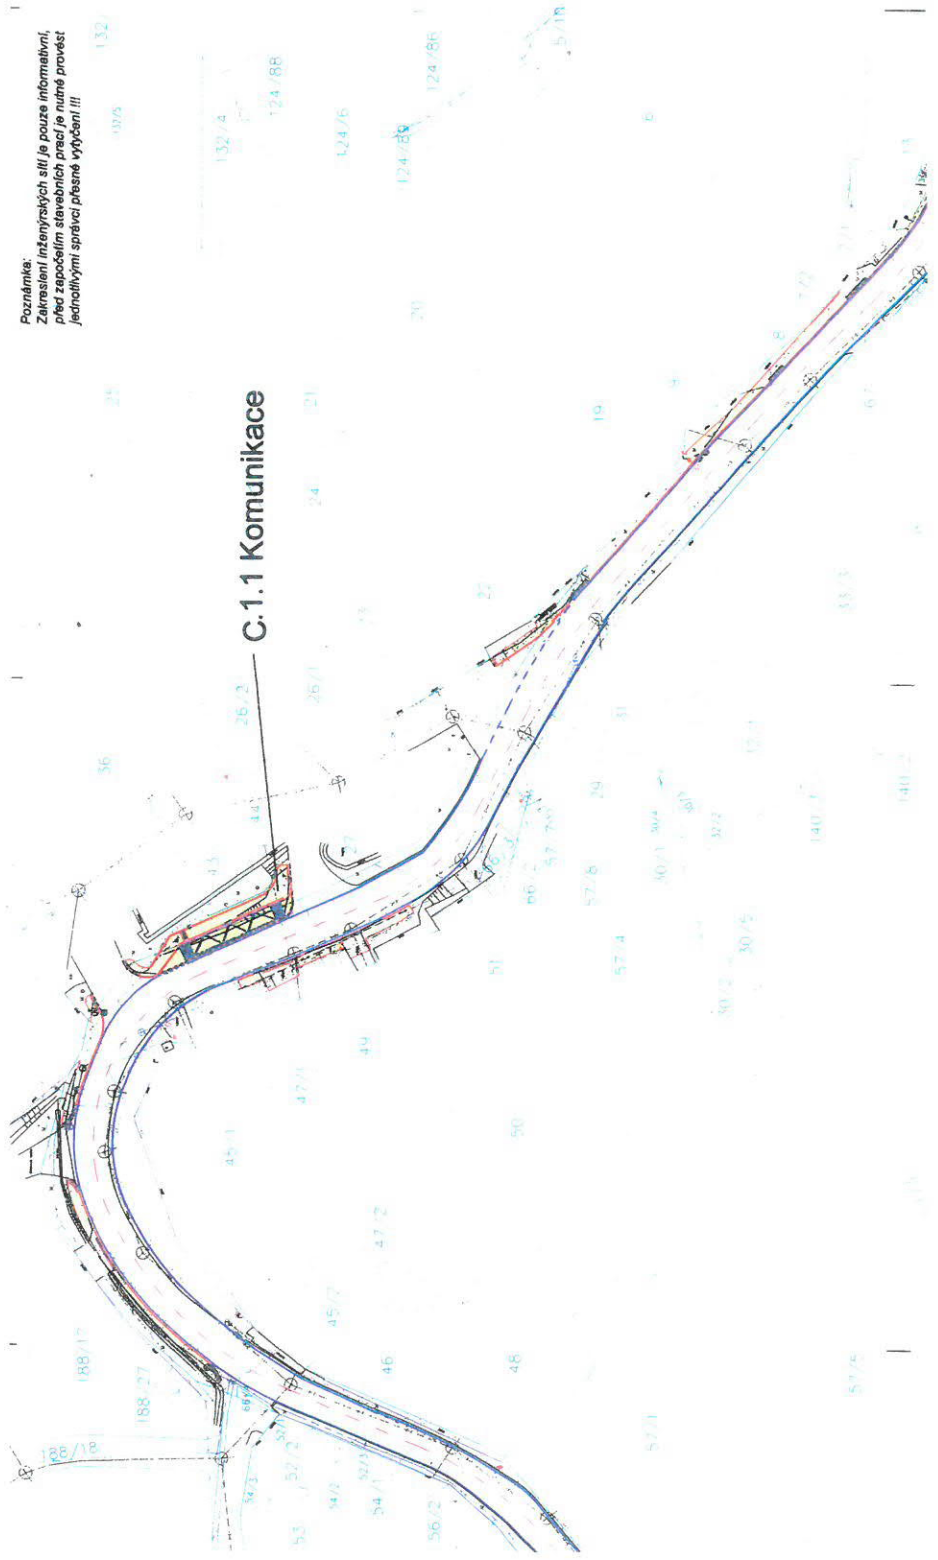

C.1.1 Komunikace

Katastrální území: Stradov u Chabařovic

LEGENDA NOVÝ STAV

- KRYT DL : KCE TL.240mm
- KRYT DL : KCE TL.320mm
- KRYT ACo 11 : KCE TL.390mm
- KRYT DL : VZDÁLNĚ KONTRASTNÍ PÁS
- KRYT DL : KCE TL.240mm; RELIEFNÍ POVRCH
- ZELEN
- BETONOVÝ OBRUBNÍK Ø8/25
- BETONOVÝ OBRUBNÍK 15/25
- PALISÁDY
- BEZBARIÉRA
- BETONOVÝ OBRUBNÍK HK
- NAŠLAP +0,20

LEGENDA STÁVAJÍCÍ SÍTĚ

- VODOVOD – PITNÁ VODA
- KANALIZACE – SPLAŠKOVÁ
- SDELOVACÍ VEDENÍ – NADZEMNÍ
- SDELOVACÍ VEDENÍ – PODZEMNÍ ČETIN
- VEŘEJNÉ OSVĚTLENÍ – PODZEMNÍ
- SÍLOVÉ VEDENÍ NN – PODZEMNÍ
- SÍLOVÉ VEDENÍ VN – PODZEMNÍ

LEGENDA NOVÉ SÍTĚ

ZODP.PROJEKTANT	KRESLIL	KONTROLOVAL
REVIZE		
ANICE		
Zpracování PD komunikaci pro pěši - - Stradov, město Chlumec		
INVESTOR	Město Chlumec, Krušnohorská 39, 403 39 Chlumec, IČ: 00391387	
OBSAH		
Koordinační situační výkres - 2. část		
DATUM	08/2018	DPS
STUPEŇ		628
Č. ZAKÁZKY		
MĚŘÍTKO	1:500	Č. VÝKRESU
		B.2.2