

Dohoda č. 996/PR/OP/2016
o úpravě vodního díla z důvodu činnosti a umístění stavby do ochranného
pásma vodního díla

Investor stavby: Statutární město Opava
Horní náměstí 382/69
746 26 Opava

jednající městskou částí Malé Hoštice
sídlo úřadu městské části Slezská 4/11, Malé Hoštice 747 05 Opava
Zástupce ve věcech smluvních: Mgr. Miroslava Konečná, starostka
Zástupce ve věcech technických: Günter Hollesch, místostarosta
Bankovní spojení: Česká spořitelna, a.s.
Číslo bankovního účtu: 27-1842619349/0800
IČ: 00300535
DIČ: CZ00300535
ID datové schránky: 5eabx4t
dále jen „investor“

Vlastník: Severomoravské vodovody a kanalizace Ostrava a.s.

se sídlem: 28. října 1235/169, Mariánské Hory, 709 00 Ostrava
Zástupce ve věcech smluvních: Ing. Anatol Pšenička, generální ředitel na základě
pověření uděleného představenstvem společnosti dne 21.04.2015
Zástupci při jednáních ve věcech technických:
vedoucí provozu: Josef Ihn
vedoucí střediska: Milan Zeman
Zodpovědná osoba za realizaci: Ing. Petr Grzonka
Bankovní spojení: ING Bank N.V., organizační složka, č.ú. xxxxxxxxxxx/xxxx
IČ: 45193665
DIČ: CZ45193665
ID datové schránky: 4xff9pv
Zapsán v obchodním rejstříku u Krajského soudu v Ostravě, oddíl B, vložka č. 347
dále jen „SmVaK Ostrava a.s.“

Výše uvedené strany uzavírají ve smyslu § 23 zákona č. 274/2001 Sb. (dále jen „zákon“) tuto dohodu:

I. Úvodní ustanovení

Investor (nebo také účastník dohody) prohlašuje, že je investorem stavby s názvem „**Bezbariérové úpravy autobusových zastávek v Malých Hošticích**“ v rámci které dojde mimo jiné k výstavbě sloupů osvětlení na ulici Opavské (dále také jen „předmětná stavba“) na pozemku parc. č. 927 v k.ú. Malé Hoštice, ve kterém jsou uloženy vodovodní řady DN 80 a DN 100 GG v majetku a provozování SmVaK Ostrava a.s. (dále také jen „vodní dílo“ nebo „vodovod“). Předmětná stavba je částečně situována v ochranném pásmu vodního díla, které má na základě zákona č. 274/2001 Sb. o vodovodech a kanalizacích, v platném znění, stanovené ochranné pásmo vodorovně v šířce 1,5 m od vnějšího líce potrubí na každou stranu.

Účastníci dohody konstatují, že výše uvedenou předmětnou stavbou dojde ke změně podmínek uložení potrubí vodovodu, v důsledku čehož je ohrožen jeho plynulý a bezpečný provoz. **S ohledem na tuto skutečnost je nutné provést výměnu potrubí vodovodu okolo sloupů ve stejné trase a dimenzi za tvárnou litinu v délce cca 6 m a uložením do chráničky dle podmínek uvedených v článku II. a III. této dohody (dále také jen „úprava vodního díla“).**

II.

Povinnosti účastníků dohody

A. Investor stavby:

Při plnění této dohody zabezpečí na svůj náklad:

1. kompletní realizaci stavby úpravy vodního díla, kterou si zajistí s ohledem na § 1, odst. 2 z.č. 274/2001 Sb., ve znění pozdějších předpisů, u SmVaK Ostrava a.s., se sídlem 28. října 1235/169, Mariánské Hory, 709 00 Ostrava, IČ: 45193665, kontakt: jiri.augustin@smvak.cz

2. zpracování harmonogramu postupu prací na stavbě, která úpravu vodního díla vyvolala s návazností na samotnou stavbu úpravy vodního díla a jeho předání k odsouhlasení zástupci SmVaK Ostrava a.s., technikovi centrální zásahové služby Ing. Jiřímu Augustinovi, tel.: 596 697 203 min. 30 dnů před zahájením prací. Uvedený harmonogram postupu prací bude předán výhradně písemnou formou, a to minimálně zápisem do stavebního deníku.

B. Vlastník:

Vlastník dotčeného vodního díla se zavazuje zajistit:

1. Zajištění kompletní realizace stavby úpravy vodního díla včetně zajištění uvedení do trvalého provozu formou vydání předčasného užívání stavby úpravy vodního díla (pokud je z hlediska stavebního zákona nutné) nebo stanovisko příslušného úřadu, že stavba nevyžaduje stavební povolení ani ohlášení, to vše na náklady investora dle ustanovení čl. II. odstavec A.1. této dohody.
2. Vedení stavebního deníku stavby úpravy vodního díla, včetně následného předání jeho kopie po dokončení realizace stavby úpravy vodního díla a uvedení do trvalého provozu.
3. Zahájení prací na úpravě vodního díla specifikovaného v čl. I. této dohody v termínech a dle cenových podmínek dle smlouvy o dílo, která se po podpisu obou smluvních stran stane nedílnou součástí této dohody.
4. Vystavit po realizaci předávací protokol stavby úpravy vodního díla specifikované v čl. I. této dohody.

III.

Účastníci této dohody prohlašují, že úprava vodního díla specifikovaná v čl. I. této dohody se provádí na náklady investora stavby s tím, že vlastnictví vodního díla se po provedení nemění a zůstává stále ve vlastnictví SmVaK Ostrava a.s. Její realizaci ze strany vlastníka a úhradou všech závazků ze strany investora budou vyrovnány veškeré nároky obou účastníků dohody vyplývající z této dohody. Tímto není dotčeno právo na náhradu škody vůči investorovi ze strany SmVaK Ostrava a.s. v případě nedodržení závazků ze smlouvy plynoucích.

Smluvní strany se výslovně dohodly, že povinnost dle z.č. 340/2015 Sb., o registru smluv v platném znění (dále jen zákon o registru smluv), tj. uveřejnit tuto dohodu v registru smluv, nese město, jakožto subjekt dle § 2, odst. 1 citovaného zákona a že tuto povinnost splní nejpozději do 20-ti dnů od oboustranného podpisu této dohody s tím, že tato smluvní strana se zavazuje zaslat SmVaK Ostrava a.s. kopii potvrzení o uveřejnění dohody v registru smluv zaslané správcem registru dle § 5, odst. 4 zákona o registru smluv, a to v termínu do 5 pracovních dnů od doručení tohoto potvrzení.

Smluvní strany prohlašují, že tato dohoda neobsahuje žádné informace ve smyslu § 3, odst. 1 z. č. 340/2015 Sb., a proto souhlasí se zveřejněním celého textu této dohody.

Oba účastníci dále prohlašují, že platební podmínky a termíny realizace úpravy vodního díla se budou řídit příslušným ustanovením samostatné smlouvy o dílo, která bude navazovat na tuto dohodu o úpravě vodního díla.

Nedílnou součástí této dohody je orientační zakres úpravy vodního díla, který je přílohou č.1 této dohody.

IV.

1. Tato dohoda nabývá platnosti a účinnosti dnem jejího podpisu oběma smluvními stranami. Nebude-li dohoda podepsána oběma účastníky téhož dne, stává se platnou a účinnou dnem podpisu pozdějšího.
2. V ostatním se smluvní vztah řídí zákonem č. 89/2012 Sb., občanský zákoník, v platném znění, a zákonem č. 274/2001 Sb., ve znění pozdějších předpisů.
3. Tato dohoda je vyhotovena ve 2 stejnopisech, z nichž každá smluvní strana obdrží jedno vyhotovení. Dohodu lze měnit nebo doplňovat jen dodatky v písemné formě.
4. Tato dohoda byla schválena Radou města Opavy usnesením č. 2306/63 RM 17 dne 7. 6. 2017.

V Ostravě dne 11. 7. 2017


V Opavě dne 12. 6. 2017

Za vlastníka:

Za investora:

Ing. Anatol Pšenička v. r.
generální ředitel

Ing. Radim Křupala v. r.
primátor Opavy

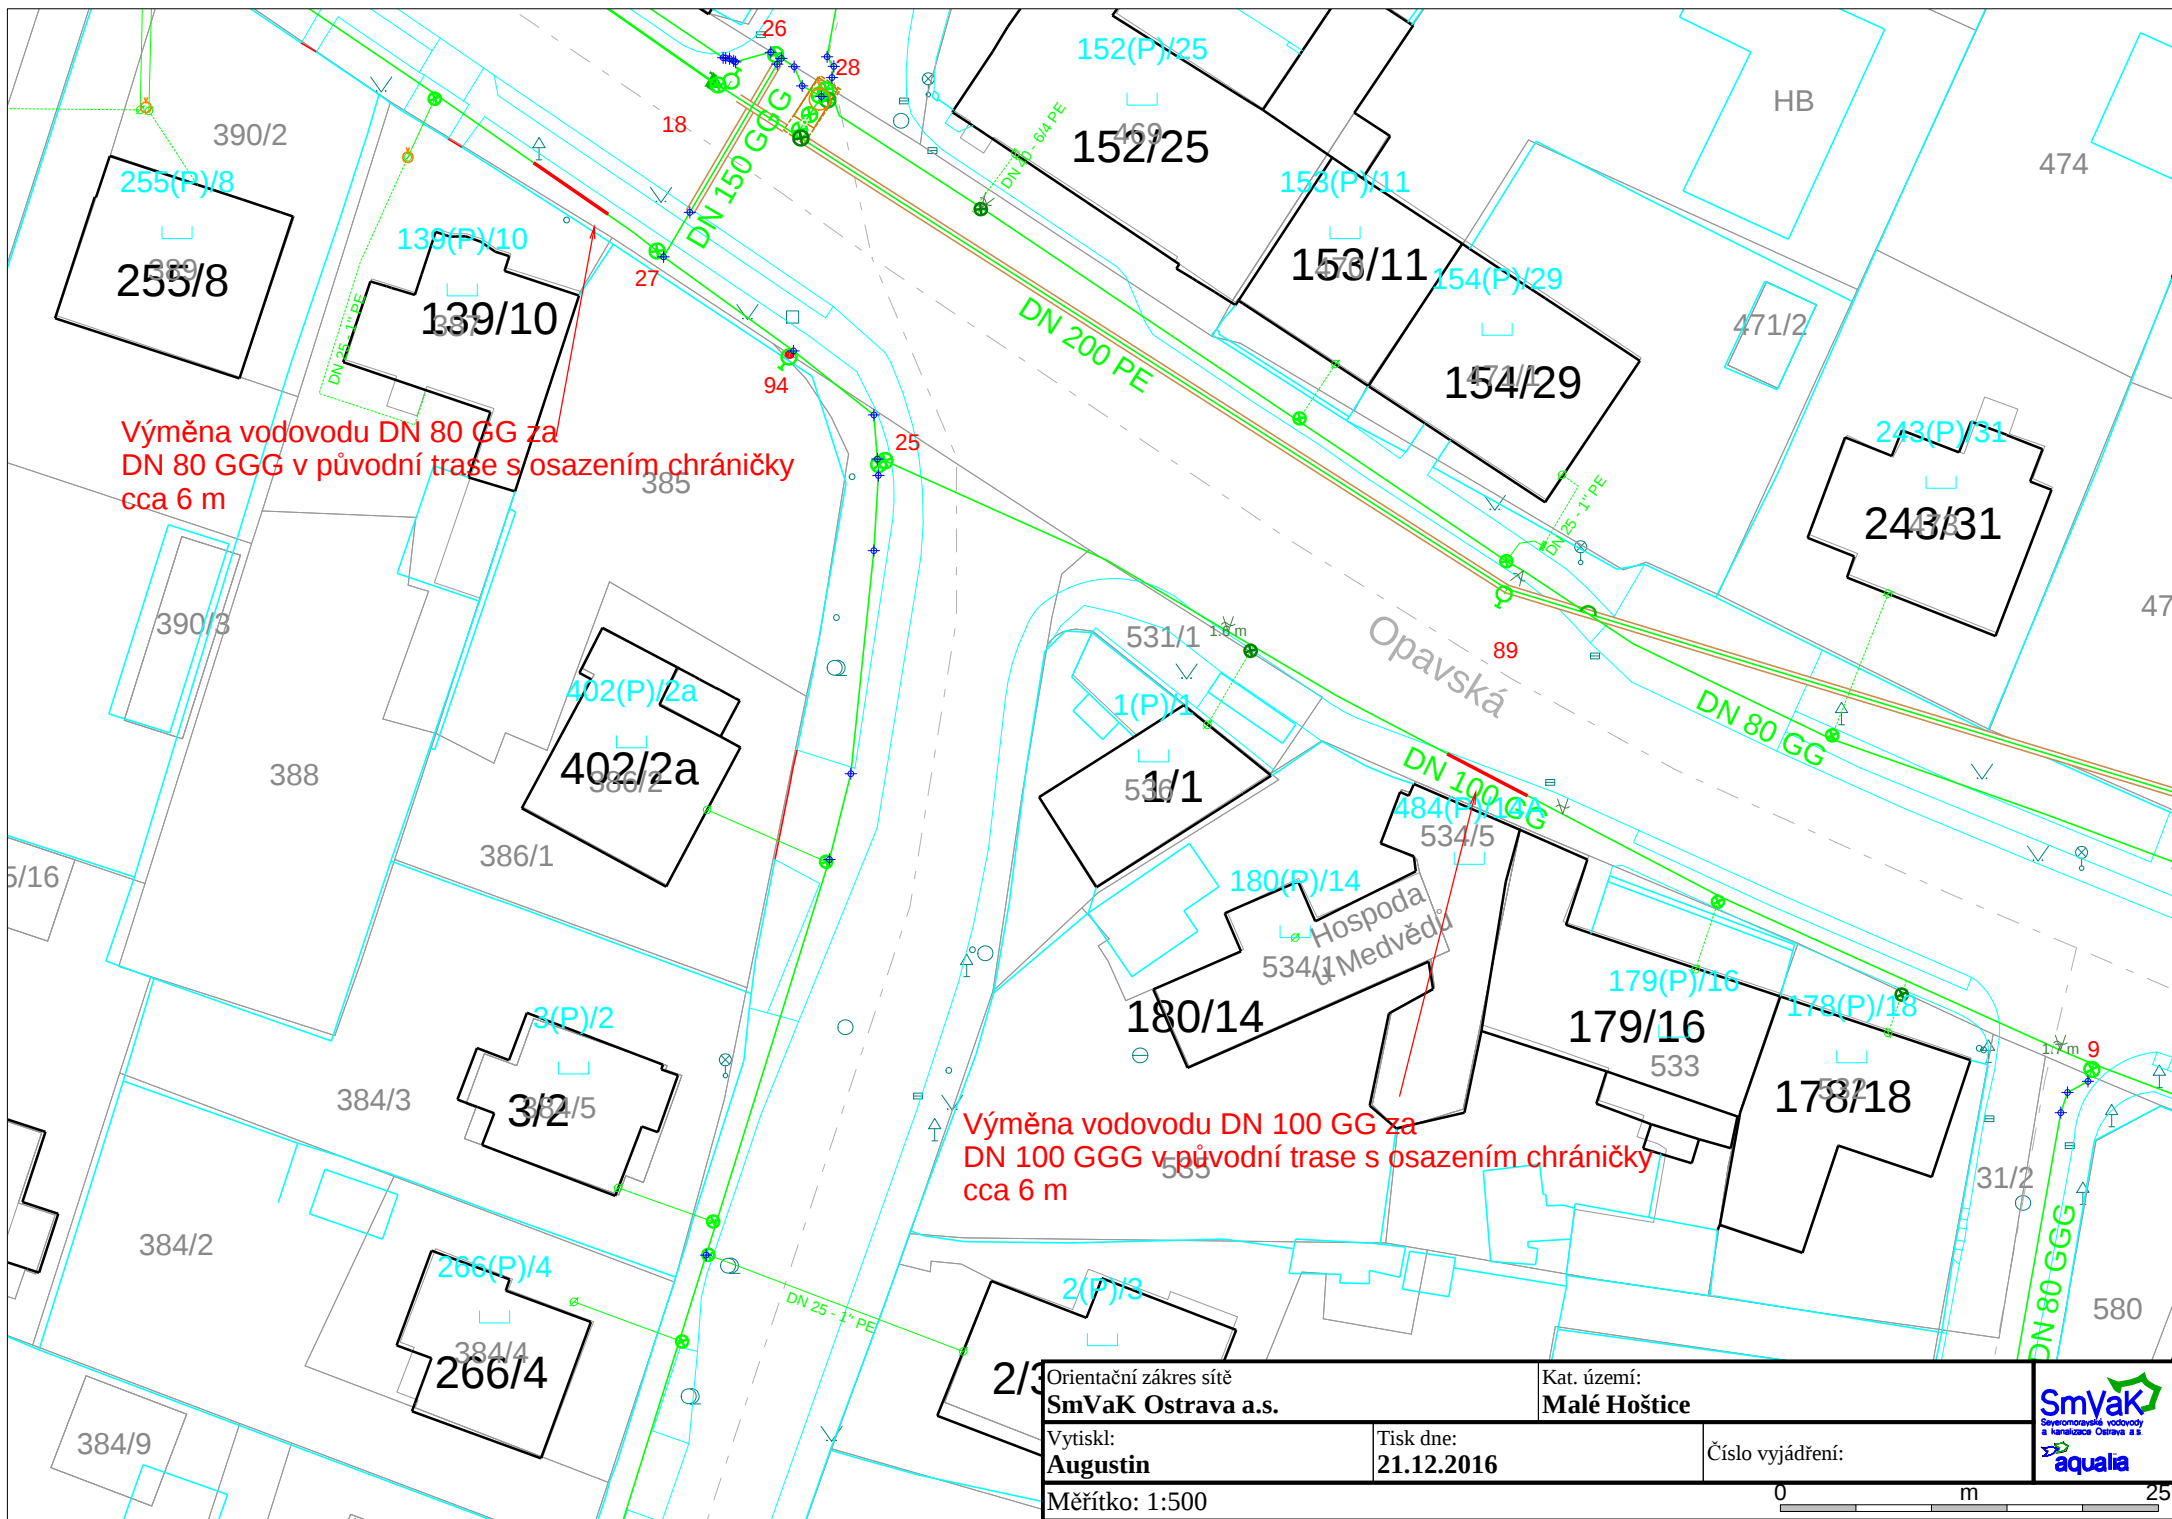

Orientační záznam sítě SmVaK Ostrava a.s.		Kat. území: Malé Hoštice	
Vytiskl: Augustin	Tisk dne: 21.12.2016		Číslo vyjádření:
Měřítko: 1:500			

