



MHMPXPPG3KRL

KONTROLNÍ ČÍSLO: P22V00218973

HLAVNÍ MĚSTO PRAHA

• • •

EKOLOGICKÉ A INŽENÝRSKÉ STAVBY, SPOL. S R.O., ZKRATKA EKIS, SPOL. S R.O.

SMLOUVA O DÍLO

DODATEK Č. 2

Stavba č. 0050 TV Slivenec, etapa 0021 Rekonstrukce mostků; stavební práce

ZHOTOVITEL STAVBY

číslo smlouvy objednatele: DIL/21/08/007601/2022

číslo smlouvy zhotovitele:

Níže uvedeného dne, měsíce a roku uzavřely Smluvní strany

Hlavní město Praha

se sídlem: Mariánské náměstí 2/2, Praha 1 – Staré Město, PSČ 110 01
IČO: 00064581
DIČ: CZ00064581
registrované dle ustanovení § 94 zákona č. 235/2004 Sb., o dani z přidané hodnoty, ve znění pozdějších předpisů
bankovní spojení: PPF banka a.s., Praha
číslo účtu: 20028-5157998/6000
zastoupené: Ing. Miroslav Dvořák, ředitel odboru investičního Magistrátu hlavního města Prahy
dále jen jako „**Objednatel**“

pro vybrané činnosti dle této Smlouvy zastoupené příkazníkem (TDI / TDS):

ISTAR s. r. o.

se sídlem: Donatellova 2003/6, Strašnice, 100 00 Praha 10
IČO: 49623061
dále jen jako „**Příkazník**“

na straně jedné

a

Ekologické a inženýrské stavby, spol. s r.o., zkratka EKIS, spol. s r.o.

společnost vedená u Městského soudu v Praze pod sp. zn. C 2362
se sídlem: Náchodská 2421, 193 00 Praha 9 – Horní Počernice
IČO: 18626084
DIČ: CZ18626084
registrovaná dle ustanovení § 94 zákona č. 235/2004 Sb., o dani z přidané hodnoty, ve znění pozdějších předpisů
bankovní spojení: Komerční banka, a.s.
číslo účtu: 4012303031/0100
zastoupená: Ing. Milošem Smolíkem, jednatelem společnosti
Evou Smolíkovou, jednatelkou společnosti
dále jen jako „**Zhotovitel**“

na straně druhé

tento

DODATEK Č. 2 (dále jen „Dodatek“) KE SMLOUVĚ O DÍLO

k provedení stavby č. 0050 TV Slivenec, etapa 0021 Rekonstrukce mostků; stavební práce

uzavřené dne 20. 9. 2022 ve smyslu ustanovení § 2586 a násl. zákona č. 89/2012 Sb., občanského zákoníku

(dále jen jako „Smlouva“)

PŘEDMĚT DODATKU

1. Objednatel prohlašuje, že došlo ke změně zastupující osoby, kdy ředitelem odboru investičního Magistrátu hl. m. Prahy je Ing. Miroslav Dvořák.
2. Smluvní strany se dohodly, v souladu s ustanovením v ČÁSTI III. PŘEDMĚT SMLOUVY, bod 4. Změny díla, odst. 4.3 c) Smlouvy, na úpravě předmětu díla o změnu malého rozsahu dle následujícího změnového listu:

Změnový list č. 4 – Zajištění zpřístupnění komunikace K Dobré Vodě pro dokončení díla

Na základě skutečného stavu a dodatečných informací správce komunikace byl zastižen nevyhovující havarijní stav na části komunikace K Dobré Vodě. Pro možnost řádného dokončení díla je nutné pro zajištění přístupu stavební techniky k plánované výstavbě nového mostu SO 04 provést nezbytné úpravy komunikace, a to v místě křížení koryta. Konkrétně je třeba zajistit dočasný obtok koryta, demolici stávající konstrukce a následně výstavbu nové konstrukce z tzv. prefabrikovaných betonových rámců včetně úpravy břehů, přeložky VO, kNN a finálního povrchu. V souvislosti s prováděním nezbytných prací na zajištění přístupnosti komunikace bude prodloužena lhůta pro plnění z 365 dnů na 455 dnů, tj. o 90 dnů.

Vícepráce činí 1 996 337,47 Kč bez DPH. **Celkový dopad do ceny je navýšení o 1 996 337,47 Kč bez DPH.**

3. V návaznosti na změnu díla uvedenou v části Předmět dodatku, odst. 1 se tímto Dodatkem mění cena díla uvedená v ČÁSTI IV. CENA DÍLA A PLATEBNÍ PODMÍNKY, bod 6. CENA DÍLA, odst. 6.1 Smlouvy takto:

	Cena bez DPH	DPH 21%	Cena vč. DPH
STÁVAJÍCÍ CENA DÍLA DLE SOD VČ. DODATKU Č. 1	16 169 777,46 Kč	3 395 653,27 Kč	19 565 430,73 Kč
CENA DODATKU Č. 2	1 996 337,47 Kč	419 203,86 Kč	2 415 568,33 Kč
NOVÁ CENA DÍLA VE ZNĚNÍ DODATKU Č. 2	18 166 114,93 Kč	3 814 884,13 Kč	21 980 999,06 Kč

Celkem se jedná o navýšení ceny zakázky (vícepráce) v hodnotě 1 996 337,47 Kč bez DPH. Cenový nárůst související se změnami dle ustanovení § 222, odst. 4 činí 14,96% a nepřekročí tak 15% původní hodnoty závazku.

4. V návaznosti na změnu díla uvedenou v části Předmět dodatku, odst. 1 se tímto Dodatkem mění lhůta pro dokončení díla uvedená v ČÁSTI V. LHŮTY PROVÁDĚNÍ DÍLA, bod 8. LHŮTY PLNĚNÍ, odst. 8.3 Lhůta pro dokončení Díla takto: do 455 dnů ode dne zahájení realizace Díla.

ZÁVĚREČNÁ USTANOVENÍ

1. Tento Dodatek je nedílnou součástí Smlouvy. Ustanovení této Smlouvy, která nejsou tímto Dodatkem výslovně dotčena, zůstávají nadále beze změn v platnosti.
2. Smluvní strany výslovně souhlasí, aby Dodatek byl uveden v Centrální evidenci smluv (CES) vedené Objednatel, která je veřejně přístupná a která obsahuje údaje o Smluvních stranách, předmětu Dodatku, číselném označení Dodatku, datech jeho podpisu a plný text Dodatku.
3. Smluvní strany výslovně prohlašují, že skutečnosti uvedené v Dodatku nepovažují za obchodní tajemství ve smyslu ustanovení § 504 zákona č. 89/2012 Sb., občanského zákoníku, ve znění pozdějších předpisů, a udělují svolení k jejich užití a zveřejnění bez stanovení jakýchkoliv dalších podmínek.
4. Dodatek nabývá platnosti dnem připojení platných uznávaných elektronických podpisů dle zákona č. 297/2016 Sb., o službách vytvářejících důvěru pro elektronické transakce, ve znění pozdějších předpisů (dále jen jako „**zákon o službách vytvářejících důvěru**“) obou Smluvních stran, příp. jejich zástupců, do tohoto Dodatku a všech jejích jednotlivých příloh, nejsou-li součástí jediného elektronického dokumentu (tj. všech samostatných souborů tvořících v souhrnu Dodatek), a to dnem připojení posledního z nich.
5. Dodatek nabývá účinnosti dnem jeho uveřejnění v registru smluv podle zákona č. 340/2015 Sb., o zvláštních podmínkách účinnosti některých smluv, uveřejňování těchto smluv a o registru smluv (zákon o registru smluv), ve znění pozdějších předpisů, přičemž toto uveřejnění zajistí Objednatel. Dodatek je oprávněn uveřejnit v registru smluv též Zhotovitel, přičemž v takovém případě je o tom povinen Objednatele bez zbytečného odkladu uvědomit.
6. Smluvní strany berou na vědomí, že Dodatek obsahuje jejich osobní údaje a ujednávají si, že s jejich uvedením souhlasí. Smluvní strany berou taktéž na vědomí, že ochranu osobních údajů upravuje Nařízení Evropského parlamentu a Rady (EU) 2016/679, o ochraně fyzických osob v souvislosti se zpracováním osobních údajů a o volném pohybu těchto údajů a o zrušení směrnice 98/46/ES (obecné nařízení o ochraně osobních údajů), ve znění pozdějších předpisů a zákon č. 110/2019Sb., o zpracování osobních údajů.
7. Na důkaz svého souhlasu s obsahem Dodatku Smluvní strany připojily své uznávané elektronické podpisy podle zákona o službách vytvářejících důvěru a určily, že tímto způsobem uzavřely Dodatek.
8. V souladu s přílohou č. 1 k usnesení Rady HMP č. 2415 ze dne 4.11. 2024 o svěření nevyhrazených pravomocí Rady HMP je uzavření Dodatku v plné kompetenci ředitele zadávajícího odboru MHMP.

Přílohy Dodatku

Příloha č. 1 Změnový list č 4

Příloha č. 2 Specifikace Díla a kalkulace ceny dle budoucích správců – provozovatelů

V Praze dne
Za Objednatele

.....
Ing. Miroslav Dvořák
ředitel odboru investičního
Magistrátu hl. města Prahy

V Praze dne
Za Zhotovitele

Ing. Miloš Smolík, jednatel
Ekologické a inženýrské stavby, spol. s r.o.,
zkratka EKIS, spol. s r.o

Eva Smolíková, jednatelka
Ekologické a inženýrské stavby, spol. s r.o.,
zkratka EKIS, spol. s r.o.

stavba č. 0050 TV Slivenec, etapa 0021 Rekonstrukce mostků

NÁVRH ZMĚNOVÉ LISTU č. 4

verze:

1

Smlouva o dílo:	č. objednatele: DIL/21/08/007601/2022 č. zhotovitele: - ze dne 20.9.2022				
Druh změny	Neodkladná změna		Odkladná změna		Změna malého rozsahu
Navrhovatel změny:	Investor:	X	Zhotovitel	X	Projektant
Název změnového listu:	Zpřístupnění komunikace K Dobré vodě pro dokončení díla				
Objekt:					
Důvod a popis plánované změny:	Na základě skutečného stavu a dodatečných informací správce komunikace byl zastižen nevyhovující havarijný stav na části komunikace K Dobré Vodě. Pro možnost řádného dokončení díla je nutné pro zajištění přístupu staveništní techniky k plánované výstavbě nového mostu SO 04 provést nezbytné úpravy komunikace, a to v místě křížení dočasný obtok koryta, demolici stávající konstrukce a následně výstavbu nové konstrukce z tzv. prefabrikovaných betonových ráhů včetně úpravy břehů, přeložky VO, kNN a finálního povrchu.				
Dokumentace / číslo projektové instrukce příloha ZL:	koordináční situace				
Cenová kalkulace / příloha ZL:	ANO				
Dopad do smluvní ceny (bez DPH):	vícepráce	méněpráce	celkový dopad do ceny		
	1 996 337,47	0,00	1 996 337,47		
Dopad do smluvních termínů:	Vliv změny na harmonogram:		ANO		
	Dopad do konečného termínu:		ANO - prodlouž		
Vyhotovil:	Jméno	Ing. Jiří Pospíšil	podpis:		
	název firmy	Ekologické a inženýrské stavby spol. s r.o.	datum vydání ZL:		
Vyřídění projektanta:	souhlasí / <u>nesouhlasí</u>	viz. vyřídění ze dne :	Jméno:	Ing. Pavel Hrdina	
	dne:		podpis:		
Vyřídění TDS věcná a cenová kontrola	souhlasí / <u>nesouhlasí</u>		Jméno:		
	dne:		podpis:		
Vyřídění zástupce investora:	souhlasí / <u>nesouhlasí</u>		Jméno:		
HLAVNÍ MĚSTO PRAHA MAGISTRÁT HLAVNÍHO MĚSTA PRAHY Odbor investiční	dne: 16.1.2025		podpis:		

V případě nesouhlasného stanoviska je nezbytné provést podrobné zdůvodnění, které v případě nedostatku místa bude uvedeno v samostatném změnovém listu.]

Přílohy:

Cenová kalkulace - změnový list 4
situace

Rekapitulace ceny

Firma: EKIS spol. s r. o.

Změnový list č. 4

Stavba:

0050 TV Slivenec, etapa 0021 Rekonstrukce mostků,
Zpřístupnění komunikace K Dobré Vodě

Celková cena bez DPH: 1 996 337,47

Celková cena s DPH: 2 415 568,34

Objekt	Popis	Cena bez DPH	DPH	Cena s DPH
	VRN	78 000,00	16 380,00	94 380,00
SO 101,201	Zpřístupnění komunikace K Dobré vodě	1 732 210,94	363 764,30	2 095 975,24
SO 411	Přeložka kabelu PŘEdi	104 950,50	22 039,61	126 990,11
SO 431	Přeložka kabelu VO	44 927,23	9 434,72	54 361,95
SO 451	Přeložka sdělovacích kabelů CETIN	36 248,80	7 612,25	43 861,05



VRN - Vedlejší rozpočtové náklady

Kód	Popis	M	Množství	J.cena	Cena celkem
-----	-------	---	----------	--------	-------------

Náklady soupisu celkem

78 000,00

D	VRN	Vedlejší rozpočtové náklady	KČ	78 000,00
---	-----	-----------------------------	----	-----------

1	K	VRN 001	Zařízení staveniště	KČ
2	K	VRN 002	Geodetické práce	KČ
3	K	VRN 013	Vytyčení stávajících inženýrských sítí	KČ
4	K	VRN 003	DIR a DIO vč stanovisek a značení	KČ
5	K	VRN 004	Doplňkový inženýrskogeologický průzkum	KČ
6	K	VRN 005	Realizační dokumentace stavby vč povodňového a havarijního plánu	KČ
7	K	VRN 006	Dočasné zábory	M2
8	K	VRN 007	Průzkumné práce ŽP na povrchu	KČ
9	K	VRN 008	Revizní zprávy	KČ
10	K	VRN 009	Kompletační a koordinační činnost	KČ
13	K	VRN 012	Provozní a územní vlivy	KČ

Zpřístupnění komunikace K Dobré Vodě

Kód	Popis	M
-----	-------	---

Náklady soupisu celkem

1 Zemní práce

1	115001106	Převedení vody potrubím průměru DN přes 600 do 900	M
2	11500110R	Příplatek za převedení vody potrubím DN 1000mm	M
3	171153101	Zemní hrázky přivodních a odpadních melioračních kanálů zhušťované po vrstvách tloušťky 200 mm s přemístěním sypaniny do 20 m nebo s jejím přehozením do 3 m z h	M3
4	113154122	Frézování živčního podkladu nebo krytu s naložením na dopravní prostředek plochy do 500 m2 bez překážek v trase pruhu šířky přes 0,5 m do 1 m, tloušťky vrstvy	M2
A4		"stávající most+komunikace" 3,0 x 12,0	
5	113154124	Frézování živčního podkladu nebo krytu s naložením na dopravní prostředek plochy do 500 m2 bez překážek v trase pruhu šířky přes 0,5 m do 1 m, tloušťky vrstvy	M2
A5		"stávající most+komunikace" 3,0 x 12,0	
6	113107163	Odstranění podkladů nebo krytů strojné plochy jednotlivě přes 50 m2 do 200 m2 s přemístěním hmot na skládku na vzdálenost do 20 m nebo s naložením na dopravní p	M2
A6		"stávající most+komunikace" 3,0 x 12,0	
7	124453100	Výkopávky pro koryta vodotečí strojné v hornině třídy těžitelnosti II skupiny 5 do 100 m3 "kamenité dno do hl. 300mm	M3
A7		9,0*3,5*0,3 "kamenité dno propustek	
8	131251103	Hloubení jam nezapažených v hornině třídy těžitelnosti I skupiny 3 objem do 100 m3 strojné 5,607*3,93" původní zásep 0,8*1,75*8,0+(1,815*1,75)/2*8,0" OP1 0,8*1,75*8,0+(1,8*1,75)/2*8,0" OP2 Součet	m3

10	167151101	Nakládání, skládání a překládání neulehlého výkopku nebo sypaniny strojně nakládání, množství do 100 m ³ , z horniny třídy těžitelnosti I, skupiny 1 až 3	M3
	A10	5,607*3,93" původní zásyp 0,8*1,75*8,0+(1,815*1,75)/2*8,0" OP1 0,8*1,75*8,0+(1,8*1,75)/2*8,0" OP2 3,0*12,0*0,5" komunikace	
	B10	9,0*3,5*0,3 "kamenité dno propustek	
	C10	Součet	
11	162751117	Vodorovné přemístění výkopku nebo sypaniny po suchu na obvyklém dopravním prostředku, bez naložení výkopku, avšak se složením bez rozhrnutí z horniny třídy těži	M3
	A11	5,607*3,93" původní zásyp 0,8*1,75*8,0+(1,815*1,75)/2*8,0" OP1 0,8*1,75*8,0+(1,8*1,75)/2*8,0" OP2 3,0*12,0*0,5" komunikace 9,0*3,5*0,3 "kamenité dno propustek	
	B11	Součet	
12	171251201	Uložení sypaniny na skládky nebo meziskládky bez hutnění s upravením uložené sypaniny do předepsaného tvaru	M3
13	171201231	Poplatek za uložení stavebního odpadu na recyklační skládce (skládkovné) zeminy a kamení zatříděného do Katalogu odpadů pod kódem 17 05 04	T
	A13	2 t/m ³ 97,191*2 0	
16	181951111	Úprava pláně vyrovnáním výškových rozdílů strojně v hornině třídy těžitelnosti I, skupiny 1 až 3 bez zhutnění	M2
		*úprava zatravněných ploch po dokončení výstavby	
17	181411131	Založení trávníku na půdě předem připravené plochy do 1000 m ² výsevem včetně utažení parkového v rovině nebo na svahu do 1:5	M2
18	00572410	osivo směs travní parková	KG
19	181001R	Pravidelná závlhka vysetého trávníku po dobu 14 dnů od osetí	M2
2		Zakládání	
20	211531111	Výplň odvodňovacích žber nebo tratí vodů kamenivem hrubým drceným frakce 16 až 63 mm	m3
		0,5*0,4*21,1	
21	211971110	Zřízení opláštění žber nebo tratí vodů geotextilií v rýze nebo zářezu sklonu do 1:2	m2
		(0,5+0,4+0,5+0,4+0,5)*21,1	
22	69311080	geotextilie netkaná separační, ochranná, filtrační, drenážní PES 200g/m ²	m2
	VV	48,53*1,1845 *Přepočtené koeficientem množství	
23	213311141	Poštář z zhutněné pod základny ze štěrku píska tříděného	m3
	VV	9,0*5,0*0,15" pomocné pro podsyp	
3		Svislé a kompletní konstrukce	
19	334213111	Zdivo pilířů, opěr a křídel mostů z lomového kamene štípaného nebo ručně vybraného na maltu z nepravidelných kamenů objemu 1 kusu kamene do 0,02 m ³	M3
28	317321118	Římsy ze železového betonu C 30/37 (0,3*0,53+0,21*0,27)*4,0*2" mostní římsy	M3
29	317353121	Bednění mostní římsy zřízení všech tvarů	M2
		(0,3+0,53)*4,0*2	
31	317353221	Bednění mostní římsy odstranění všech tvarů	M2
32	317361116	Výztuž mostních železobetonových říms z betonářské oceli 10 505 (R) nebo BSt 500 160 kg/m ³ 1,726*0,160" výztuž	T

33	317171126	Kotvení monolitického betonu římsy do mostovky kotvou do vývrtu	KUS	8,000	500,00	4 000,00
	A33	1 Varianta 4*2				
34	5487920R	beznapěťové chemické kotva do vývrtu pro kotvení mostní římsy - kompletní dodávka vč. povrchové úpravy, specifikace dle PD	KUS			
35	317661131	Výplň spár monolitické římsy tmelem silikonovým, spára šířky do 15 mm	M			
	A35	4,0*2*2				
36	388995212	Chráníčka kabelů z trub HDPE vřímse DN 110	m			
37	388995214	Chráníčka kabelů z trub HDPE vřímse DN 160	m			
38	389121111	Osazení dílců rámové konstrukce propustků a podchodů hmotností do 5 t	kus			
39	5938346.R01	propust rámová vnitřní světlost 3500x1350 mm, délky 1000mm, specifikace dle PD	kus			
49	348171111	Osazení mostního ocelového zábradlí přímo do betonu říms	M			
	A49	4*2, kotvení 4*2				
50	5539153R	ocelové zábradlí se svislou výplní výšky 1100 mm vč. povrchové úpravy, specifikace dle PD	M			
4 Vodorovné konstrukce						
K	451315124	Podkladní nebo výplňová vrstva z betonu C 12/15 tl do 150 mm	m2			
VV		4,6*8,8" podklad pro rámovou konstrukci				
K	458311121	Výplňové klíny za opěrou z betonu prostého C 12/15 hutněného po vrstvách	m3			
VV		0,8*1,75*8,0+(1,815*1,75)/2*8,0" OP1				
VV		0,8*1,75*8,0+(1,8*1,75)/2*8,0" OP2				
		Součet				
K	46251116R	Zához z lomového kamene tříděného hmotnost kamenů do 80 kg bez výplně, frakce 0/300	m3			
		Zához z lomového kamene neupravených provedený ze břehu nebo z lešení, do sucha nebo do vody tříděného, hmotnost jednotlivých kamenů do 80 kg bez výplně mezer				
		2,0*0,6*3,8*2" zához				
5 Komunikace pozemní						
64	564851111	Podklad ze štěrkodrti ŠD s rozprostřením a zhutněním, po zhutnění tl. 150 mm	M2			
		15,7+47+16,8*(0,04+0,05+0,045+0,1+0,25/2)*2" vozovka				
		2 vrstvy				
		11,2" sjezd 1.vrstva				
		Součet				
65	565155111	Asfaltový beton vrstva podkladní ACP 16 (obalované kamenivo střednězrně - OKS) s rozprostřením a zhutněním v pruhu šířky přes 1,5 do 3 m, po zhutnění tl. 70 mm	M2			
		5,35*4,0+(1,65*4,0)/2" na mostě				
		15,7+47+16,8*0,04/2" vozovka				
		11,2" sjezd				
		Součet				
66	573231107	Postřik spojovací PS bez posypu kamenivem ze silniční emulze, množství 0,40 kg/m2	M2			
		5,35*4,0+(1,65*4,0)/2" na mostě				
		15,7+47+16,8*0,04/2" vozovka				
		11,2" sjezd				
		Součet				
67	577134131	Asfaltový beton vrstva obrusná ACO 11 (ABS) s rozprostřením a se zhutněním z modifikovaného asfaltu v pruhu šířky přes do 1,5 do 3 m, po zhutnění tl. 40 mm	M2			
		5,35*4,0+(1,65*4,0)/2" na mostě				
		15,7+47+16,8*0,04/2" vozovka				
		11,2" sjezd				
		Součet				
69	56983111R	Zpevnění krajnic nebo komunikací pro pěší s rozprostřením a zhutněním, po zhutnění štěrkodrti tl. 250 mm	M2			
	A69	16,8*0,5" krajnice				

8

Trubní vedení

895941301 Osazení vpustí uliční DN 450 z betonových dílců dno s výtokem

59224500 vpust' uliční DN 450 kaliště s odtokem 200mm PVC 450/250x50mm

711 Izolace proti vodě, vlhkosti a plynům

K 711341564 Provedení hydroizolace mostovek pásy přitavením NAIP

VV překrytí spár mezi prefa rámy

VV (1,9+2+4,0)*0,3*7

M 62832134 pás asfaltový natavitelný oxidovaný s vložkou ze skleněné rohože typu V60 s jemnozrným minerálním posypem tl 4,0mm

16,59*1,1655 *Přepočtené koeficientem množství

78 998711201 Přesun hmot pro izolace proti vodě, vlhkosti a plynům stanovený procentní sazbou (%) z ceny vodorovná dopravní vzdálenost do 50 m v objektech výšky do 6 m

9

Ostatní konstrukce a práce, bourání

79 919735113 Řezání stávajícího živičného krytu nebo podkladu hloubky přes 100 do 150 mm

89 962021112 Bourání mostních konstrukcí zdíva a pilířů z kamene nebo cihel

1,75*1,09*5,0+1,7*1,0*5,0" stávající opěry

90 963051111 Bourání mostních konstrukcí nosných konstrukcí ze železobetonu

3,0*3,5*0,2" stávající most

92 966075141 Odstranění různých konstrukcí na mostech kovového zábradlí vcelku

97 919732211 Stýčná pracovní spára při napojení nového živičného povrchu na stávající se zalitím za tepla modifikovanou asfaltovou hmotou s posypem vápenným hydrátem šířky d

K 348401120 Demontáž a zpětná montáž oplocení ze strojového pletiva s napínacími dráty v do 1,6 m, vč. brány a branky

107 989001R Provizorní přemostění, ocelový demontovatelný mostek, podpory ze silničních panelů, ŽB úložný práh, vozovka - kompletní provedení vč. zemních prací a následné demontáže

997

Přesun sutě

108 997211211 Svíslá doprava sutí nebo vybouraných hmot s naložením do dopravního zařízení a s vyprázdněním dopravního zařízení na hromadu nebo do dopravního prostředku výbou

109 997211612 Nakládání sutí nebo vybouraných hmot na dopravní prostředky pro vodorovnou dopravu vybouraných hmot

110 997211511 Vodorovná doprava sutí nebo vybouraných hmot sutí se složením a hrubým urovnáním, na vzdálenost do 1 km

111 997211519 Vodorovná doprava sutí nebo vybouraných hmot sutí se složením a hrubým urovnáním, na vzdálenost Příplatek k ceně za každý další i započatý 1 km přes 1 km

A106

104,441*9

112 997013862 Poplatek za uložení stavebního odpadu na recyklační skládce (skládkovné) z armovaného betonu zatříděného do Katalogu odpadů pod kódem 17 01 01

B107

"ŽB konstrukce"

113.997013873	Poplatek za uložení stavebního odpadu na recyklační skládce (skládkovné) zeminy a kamení zatříděného do Katalogu odpadů pod kódem 17 05 04	T	
A108	"podklad komunikace" "opěry kámen"		
114.997013875	Poplatek za uložení stavebního odpadu na recyklační skládce (skládkovné) asfaltového bez obsahu dehtu zatříděného do Katalogu odpadů pod kódem 17 03 02	T	
A109	"kryt vozovky"		
115.997013871	Poplatek za uložení stavebního odpadu na recyklační skládce (skládkovné) smésného stavebního a demoličního zatříděného do Katalogu odpadů pod kódem 17 09 04	T	
A110	"celková sut"		
B110	"odpočet ŽB"		
C110	"odpočet kamení"		
D110	"odpočet asfalt" -44.804		
E110	"Celkem: "A110+B110+C110+D110"		
998	Přesun hmot		
116.998212111	Přesun hmot pro mosty zděné, betonové monolitické, spřažené ocelobetonové nebo kovové vodorovná dopravní vzdálenost do 100 m výška mostu do 20 m	T	21

Přeložka kNN

PA	Kód	Popis	MJ	Množství
----	-----	-------	----	----------

Náklady soupisu celkem

Elektromontáže				
1	210101237.P	Propojení kabelů celoplastových spojkou do 1 kV venkovní smršťovací 3x185+90až240+120	KUS	2,0
2	000114103	spojka smršťovací 1SSU-4L 95-240	KS	2,0
3	210901078.D	Demontáž hliníkových kabelů plastových 1kV do 3x240+120 mm ² volně uložených	M	60,0
4	210901078.P	Montáž hliníkových kabelů AYKY 1kV 3x240+120 mm ² volně uložených (včetně OT)	M	60,0
5	000121831	kabel 1-AYKY-J-OT 3x240+120 s OT 12/8	M	60,0

Zemní práce – výkopy				
21	460200163.P	Hloubení kabelových nezapažených rýh ručně š 35 cm, hl 80 cm, v hornině tř 3	M	25,0
24	460560143.P	Zásyp rýh ručně šířky 35 cm, hloubky 60 cm, z horniny třídy 3	M	25,0

Zemní práce – uložení kabelů, skříně				
27	460421141.P	Lože kabelů písek, štěrkopísek tl 10 cm nad kabel, beton nebo plast deska 50x25 cm, š lože do 35 cm	M	25,0
28	000111978	deska z ákrytová PVC 300x1000x2-CWS polisk PREDi	KS	10,0
29	460470011.P	Provizorní zajištění kabelů ve výkopech při jejich křížení	KUS	2,0
31	460510075.P	Kabelové prostupy z trub plastových do rýhy s obetonováním, průměru do 15 cm	M	25,0
32	000999106	chránička trubka vrapovaná, červená pr.160 dle KP	M	25,0
33	000999105	pěna montážní PUR 750ml	KS	1,0

Zemní práce – ostatní				
36	460010024.P	Výtyčení trati vedení kabelového podzemního v zástavbě	KM	0,0

Ostatní

0.500.00

39	000010901.P	Inženýrská činnost při realizaci stavby	KČ
40	000020011.P	Geodetické a geometrické zaměření kabelové trasy do 100 m	KUS
41	210280001.P	Zkoušky a prohlídky el rozvodů a zařízení celková prohlídka pro objem mř prací do 100 000 Kč	KUS

Přeložka kabelu VO


PC	Typ	Kód	Popis	MJ	Mn
----	-----	-----	-------	----	----

Náklady soupisu celkem

D HSV Práce a dodávky HSV					
D 1 Zemní práce					
14	K	171201231	Poplatek za uložení zeminy a kamení na recyklační skládce (skládkovné) kód odpadu 17 05 04	t	
D 2 Zakládání					
11	K	219991113	Položení chráničky z plastových trubek DN přes 50 do 100 mm	m	
12	M	34571354	trubka elektroinstalační ohebná dvouplášťová korugovaná HDPE+LDPE (chránička) D 75/90mm	m	
W 23*1,05 Přepočtené koeficientem množství					
D PSV Práce a dodávky PSV					
D 741 Elektroinstalace - silnoproud					
13	K	741810001	Celková prohlídka elektrického rozvodu a zařízení do 100 000,- Kč	kus	
D M Práce a dodávky M					
D 21-M Elektromontáže					
9	K	210101205	Propojení kabelů celoplastových spojkou do 1 kV venkovní páskovou SVp 1 až 5 žily do 3x10 a 4x10 mm ²	kus	
5	K	210220001	Montáž uzemňovacího vedení vodičů FeZn pomocí svorek na povrchu páskou do 120 mm ²	m	
6	M	35442062	pás zemnicí 30x4mm FeZn	kg	
7	K	210812033	Montáž kabelu Cu plného nebo lanového do 1 kV žily 4x6 až 10 mm ² (např. CYKY) bez ukončení uloženého volně nebo v liště	m	
8	M	34111076	kabel instalační jádro Cu plné izolace PVC plášť PVC 450/750V (CYKY) 4x10mm ²	m	
W 32*1,15 Přepočtené koeficientem množství					
10	K	218812033	Demontáž kabelů Cu plných nebo lanových kulatých do 1 kV žily 4x6 až 10 mm ² (např. CYKY) bez odpojení vodičů uložených volně nebo v liště	m	
D 22-M Montáže technologických zařízení pro dopravní stavby					
4	K	220182012	Zakrytí kabelu betonovými deskami kladenými ve směru kabelu bez lože	m	
D 46-M Zemní práce při extr.mont.pracích					
1	K	460161112	Hloubení kabelových rýh ručně š 35 cm hl 20 cm v hornině tř I skupiny 3	m	
2	K	460431112	Zásyp kabelových rýh ručně se zhutněním š 35 cm hl 10 cm z horniny tř I skupiny 3	m	
3	K	460661111	Kabelové lože z písku pro kabely nn bez zakrytí š lože do 35 cm	m	


Přeložka kabelů CETIN

PC: Tm		Kód	Popis	Mj	Množství	J.cena [CZK]	Cena celkem [CZK]
Náklady soupisu celkem							
D	HSV	Práce a dodávky HSV					
D	1	Zemní práce					
14	K	171201231	Poplatek za uložení zeminy a kamení na recyklační skládce (skládkovné) kód odpadu 17 05 04	t			
D	2	Zakládání					
11	K	219991113	Položení chráničky z plastových trubek DN přes 50 do 100 mm	m			
12	M	34571354	trubka elektroinstalační ohebná dvoupíšťová korugovaná HDPE+LDPE (chránička) D 75/90mm 24*1,05 Přepočtené koeficientem množství	m			
D	M	Práce a dodávky M					
D	22-M	Montáže technologických zařízení pro dopravní stavby					
19	K	220060772	Montáž kabelu závačného ručně zatahovaného do rour kabelovodů s jádrem 1 mm TCE/KE, KFE, KEZE, 12 až 16 P	m			
20	M	RMAT0001	kabel TCEKPFLE 3xN	m			
22	M	RMAT0001	kabel TCEKPFLE 3xN	m			
23	K	220111431	Jednosměrné měření na místním kabelu	pár			
D	46-M	Zemní práce při extr.mont.pracích					
1	K	460161112	Hloubení kabelových rýh ručně š 35 cm hl 20 cm v hornině tř I skupiny 3	m			
15	K	460162112	Hloubení kabelových rýh ručně v hornině tř I skupiny I skupiny 3	m3			
16	K	460391123	Zásyp jam při elektromontážích ručně se zhutněním z hornin třídy I skupiny 3	m3			
2	K	460431112	Zásyp kabelových rýh ručně se zhutněním š 35 cm hl 10 cm z horniny tř I skupiny 3	m			
3	K	460661111	Kabelové lože z písku pro kabely nn bez zakrytí š lože do 35 cm	m			
17	K	460661511	Kabelové lože z písku pro kabely nn kryté plastovou fólií š lože do 25 cm	m			
18	M	34571924	spojka optická kabelová zemní odklopná těsná dvousekční pro max 24 svarů kabelové průchodky 12x D 3-6mm 8x D 3-6mm 4x D 8-13mm	kus			

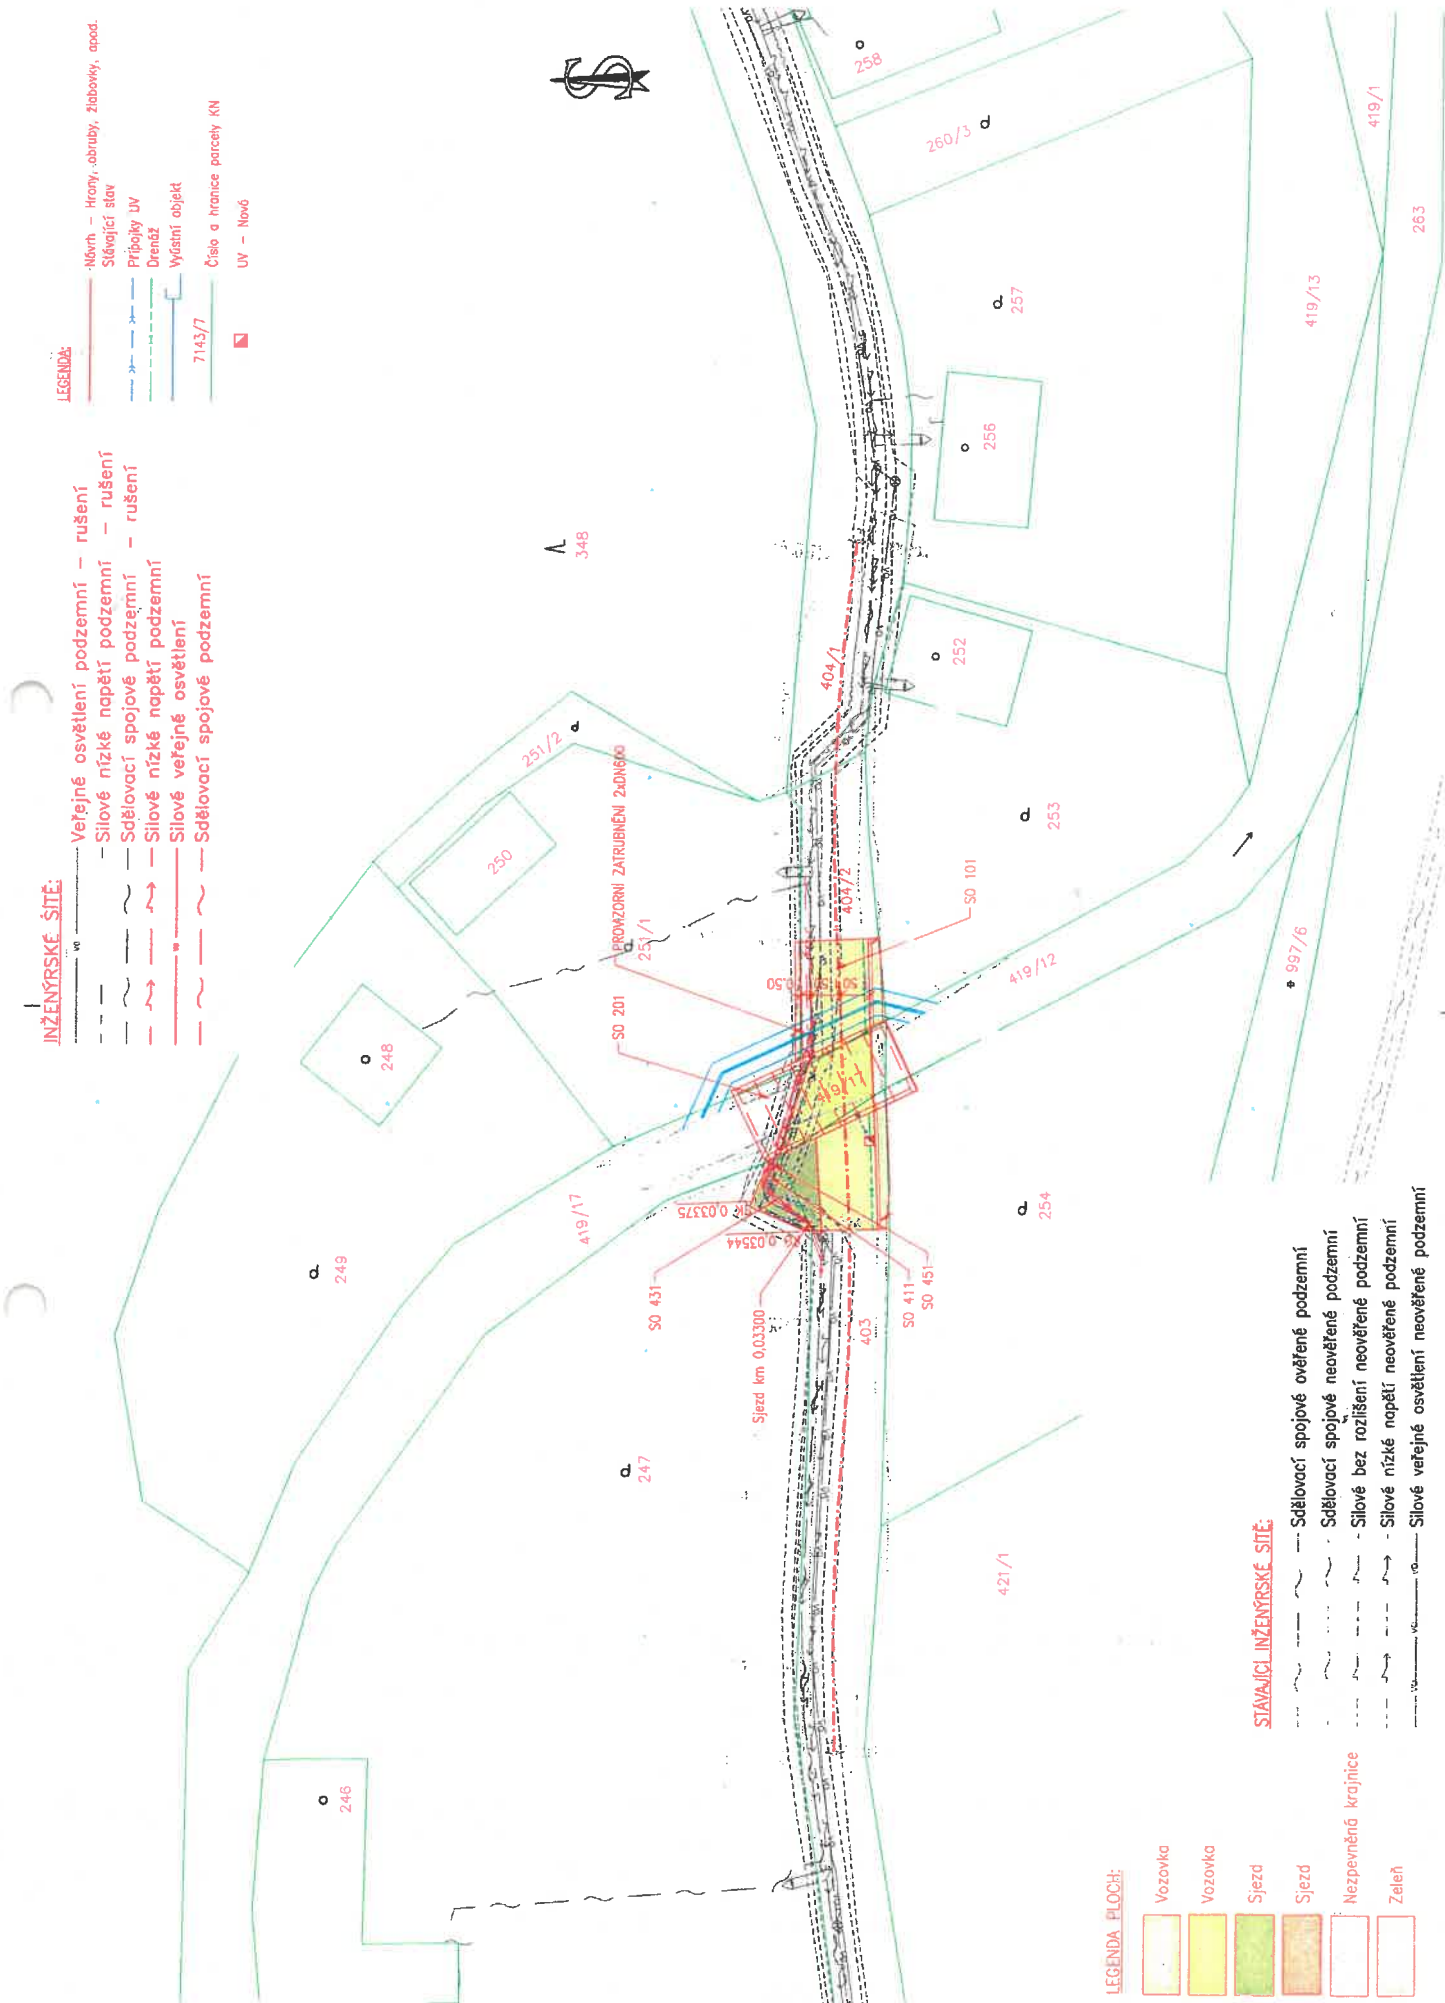


PODÉLNÝ ŘEZ

PODÉLNÝ ŘEZ 1:50

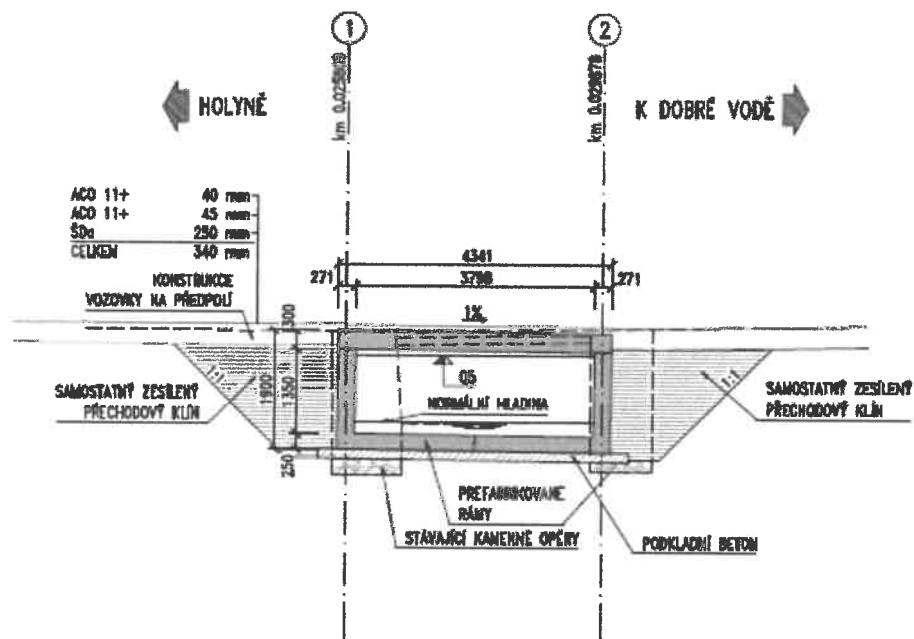

VZOROVÝ PŘÍČNÝ ŘEZ

VZOROVÝ PŘÍČNÝ ŘEZ 1:50

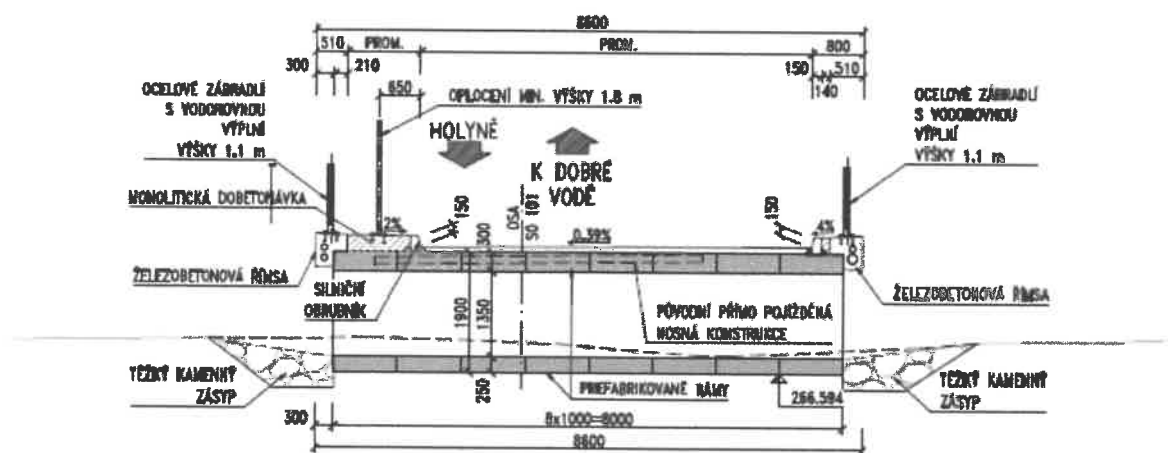







příloha č. 2 Smlouvy: Specifikace díla a kalkulace ceny podle budoucích správců - provozovatelů

Specifikace díla a kalkulace ceny podle budoucích správců - provozovatelů

Číslo a název objektu	Celková cena díla dle objektů	Ze sl. 2 rozdělení ceny díla dle budoucích správců – provozovatelů (uvést pouze správce, týkající se konkrétní stavby)				
		MČ Praha - Slivenec	PRE	CETIN	THMP	
1	2	3	4	5	6	7
SO 01 Propustek	1 806 685,98	1 806 685,98				
SO 02 Most 02	8 686 037,44	8 686 037,44				
SO 02 NN Přeložka NN	319 997,59		319 997,59			
SO 04 Most 04	4 671 372,65	4 671 372,65				
zpřístupnění ul. K Dobré vodě	1 918 337,47	1 732 210,94	104 950,50	36 248,80	44 927,23	
VRN – Vedlejší rozpočtové náklady	763 683,80	741 226,61	16 457,19	3 000,00	3 000,00	
Celkem zákl. cena	18 166 114,93	17 637 533,62	441 405,28	39 248,80	47 927,23	
DPH 21 %	3 814 884,13	3 703 882,06	92 695,10	8 242,25	10 064,72	
Cena stavby vč. DPH	21 980 999,06	21 341 415,68	534 100,38	47 491,05	57 991,95	