


# SITUACE STAVBY - ZÁBOROVÝ ELABORÁT

## M=1:200

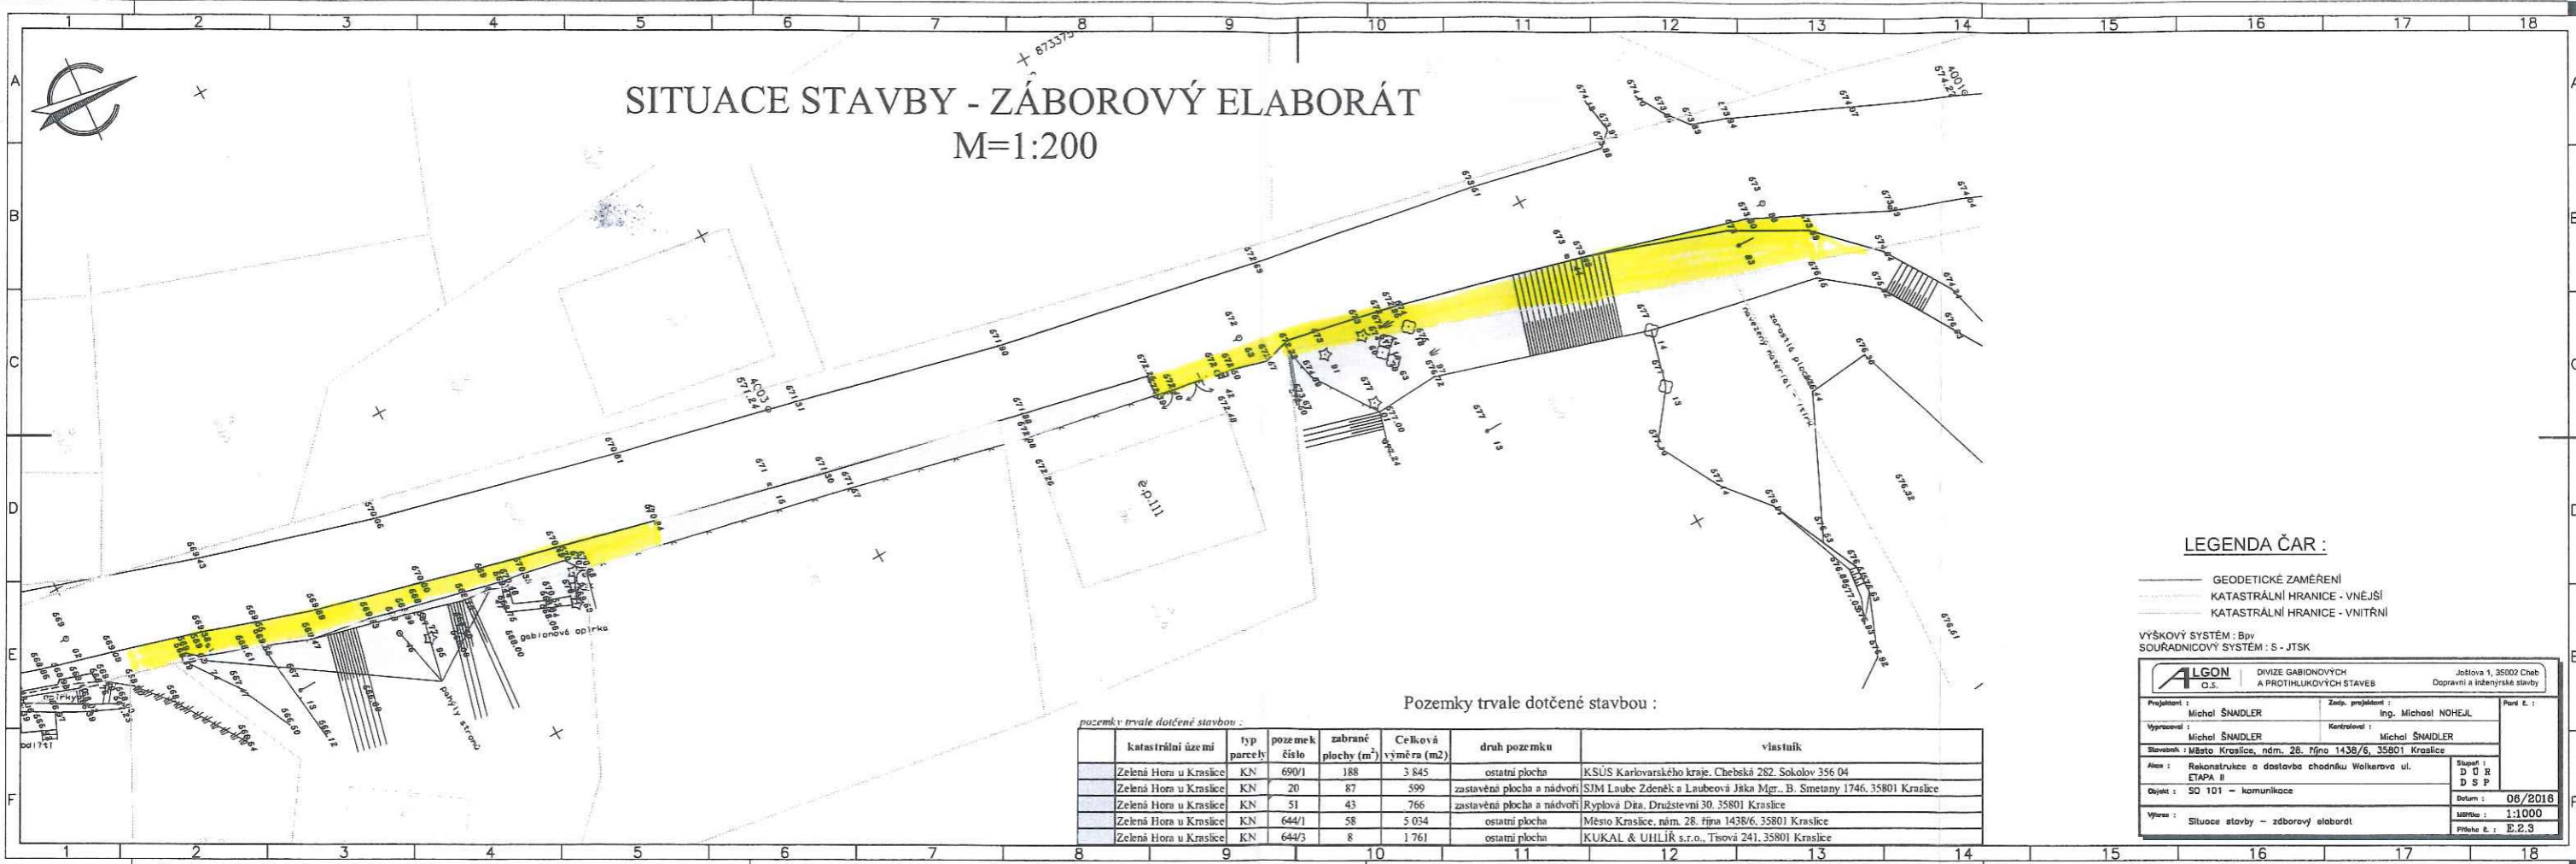

### LEGENDA ČAR :

- GEODETICKÉ ZAMĚŘENÍ
- KATASTRÁLNÍ HRANICE - VNĚJŠÍ
- KATASTRÁLNÍ HRANICE - VNITŘNÍ

VÝŠKOVÝ SYSTÉM : BpV  
SOÚRADNICOVÝ SYSTÉM : S - JTSK

<b>ALGON</b> O.S.		DIVIZE GABIONOVÝCH A PROTIHLUKOVÝCH STAVĚB		Jičtova 1, 35202 Čebč
Projektant : Michal ŠNAJDLER		Zast. projektant : Ing. Michal NOHEJL		Podl. E. :
Výpracoval : Michal ŠNAJDLER		Kontroloval : Michal ŠNAJDLER		Stupeň : D O R D S P
Stavba : Město Kraslice, nám. 28. října 1438/6, 35801 Kraslice				
Area : Rekonstrukce a dostavba chodníku Wolkeřova ul. ETAPA II				Datum : 06/2016
Objekt : SO 101 - komunikace				Mříška : 1:1000
Výves : Situace stavby - záborový elaborát				Příloha E. : E.2.3

Pozemky trvale dotčené stavbou :

katastrální území	typ parcely	pozemkové číslo	zabraná plocha (m <sup>2</sup> )	Celková výměra (m <sup>2</sup> )	druh pozemku	vlastník
Zelená Hora u Kraslice	KN	690/1	188	3 845	ostatní plocha	KSÚS Karlovarského kraje, Chebská 282, Sokolov 356 04
Zelená Hora u Kraslice	KN	20	87	599	zastavěná plocha a nádvoří	SJM Laube Zdeněk a Laubeová Jilka Mgr., B. Smetany 1746, 35801 Kraslice
Zelená Hora u Kraslice	KN	51	43	766	zastavěná plocha a nádvoří	Ryplová Dita, Druhástevní 30, 35801 Kraslice
Zelená Hora u Kraslice	KN	644/1	58	5 034	ostatní plocha	Město Kraslice, nám. 28. října 1438/6, 35801 Kraslice
Zelená Hora u Kraslice	KN	644/3	8	1 761	ostatní plocha	KUKAL & UHLÍŘ s.r.o., Tisová 241, 35801 Kraslice