


ÚKLID PLOCH LETNÍ

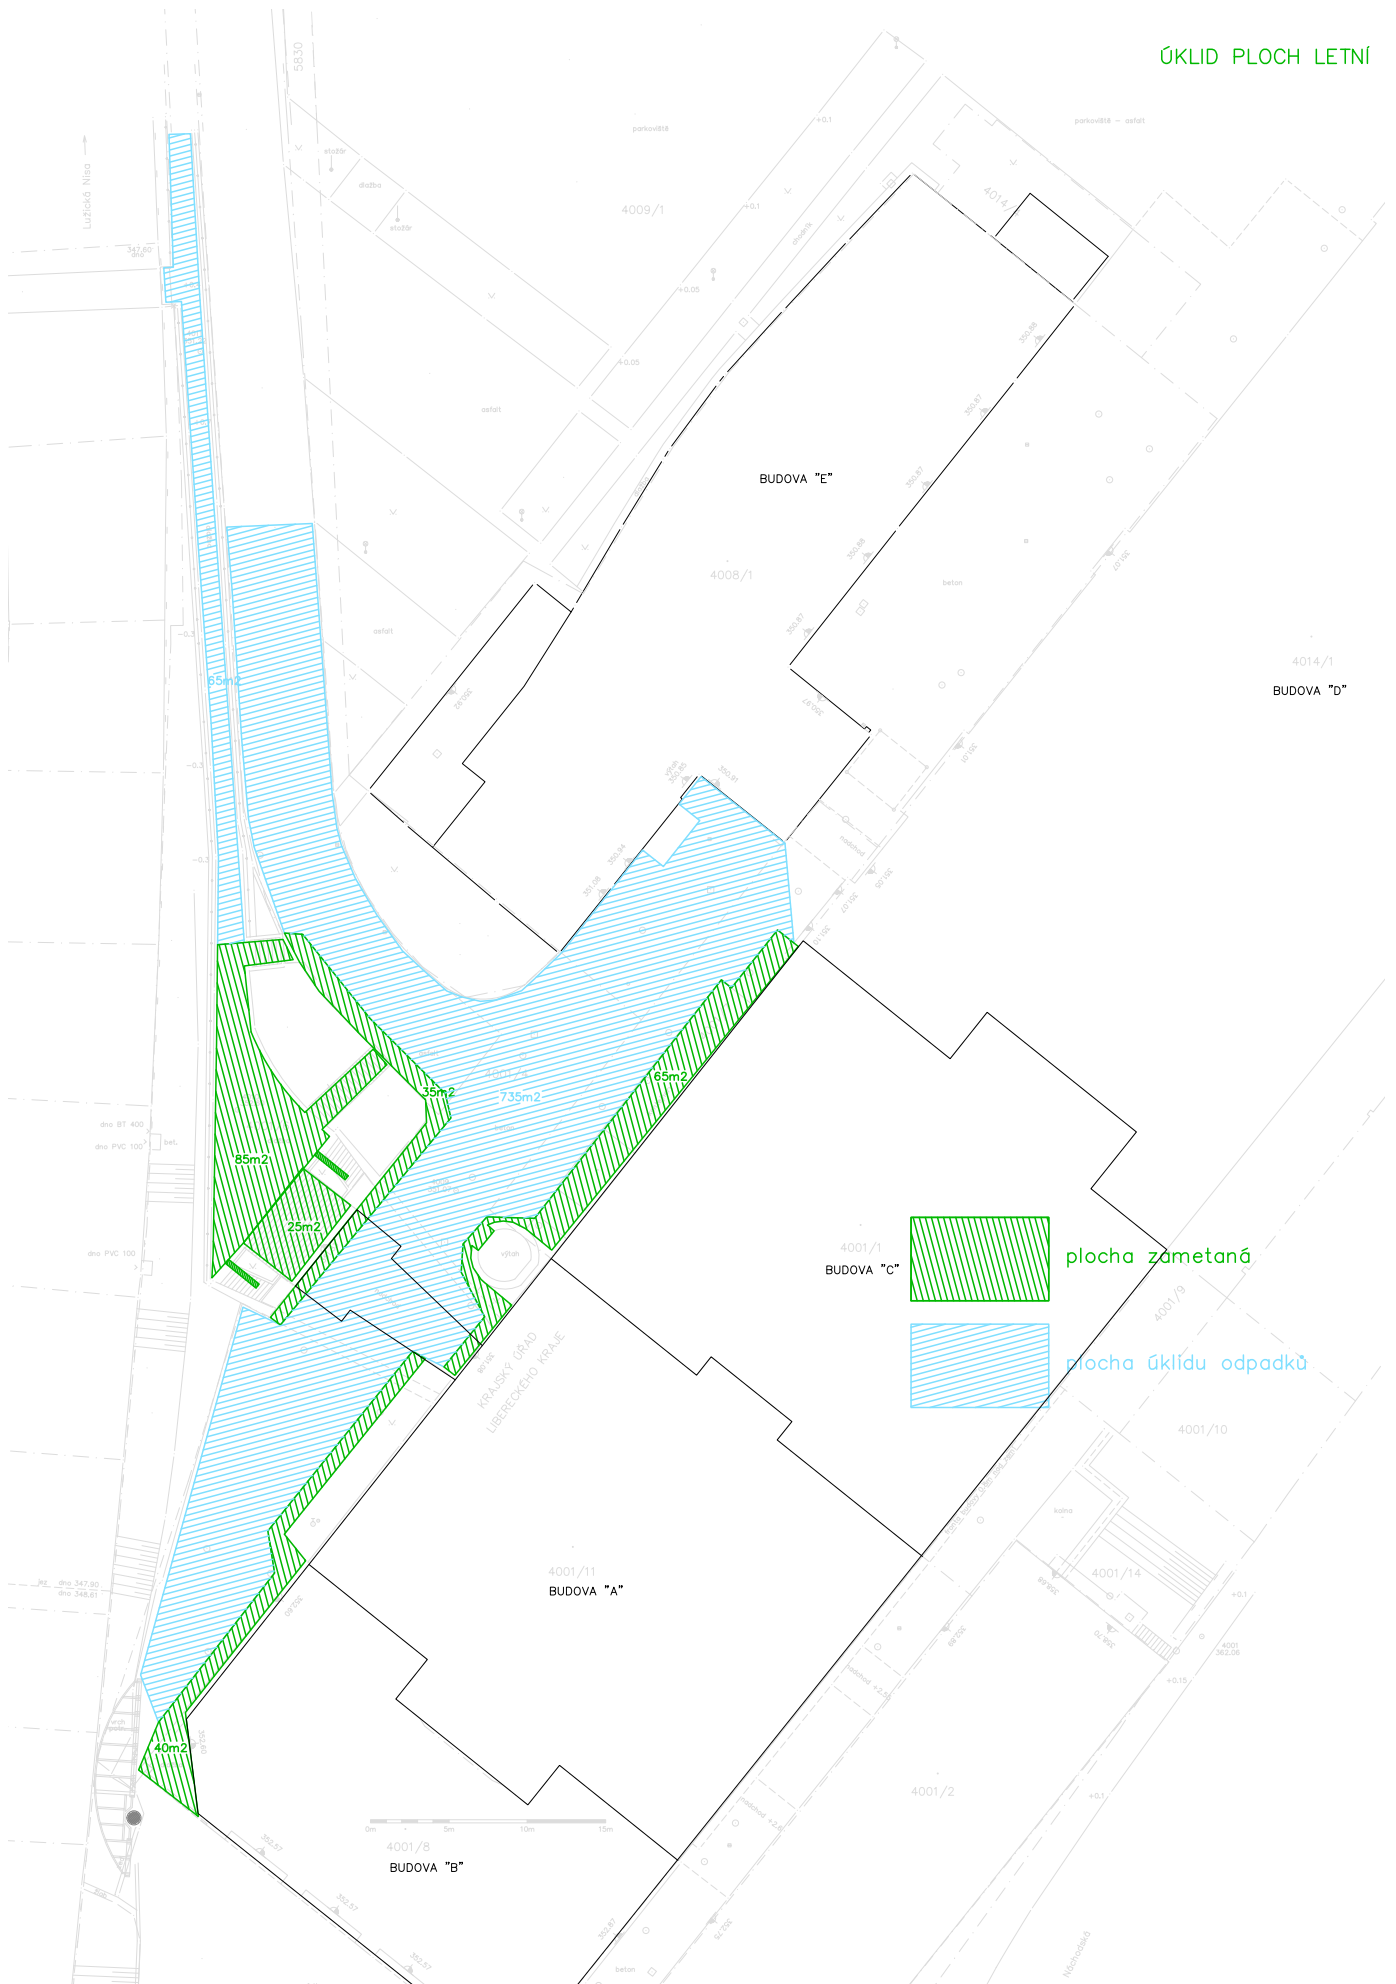

4001/8
BUDOVA "B"

4001/11
BUDOVA "A"

4001/1
BUDOVA "C"

BUDOVA "E"

4014/1
BUDOVA "D"

plocha zámětaná

plocha úklidu odpadů