



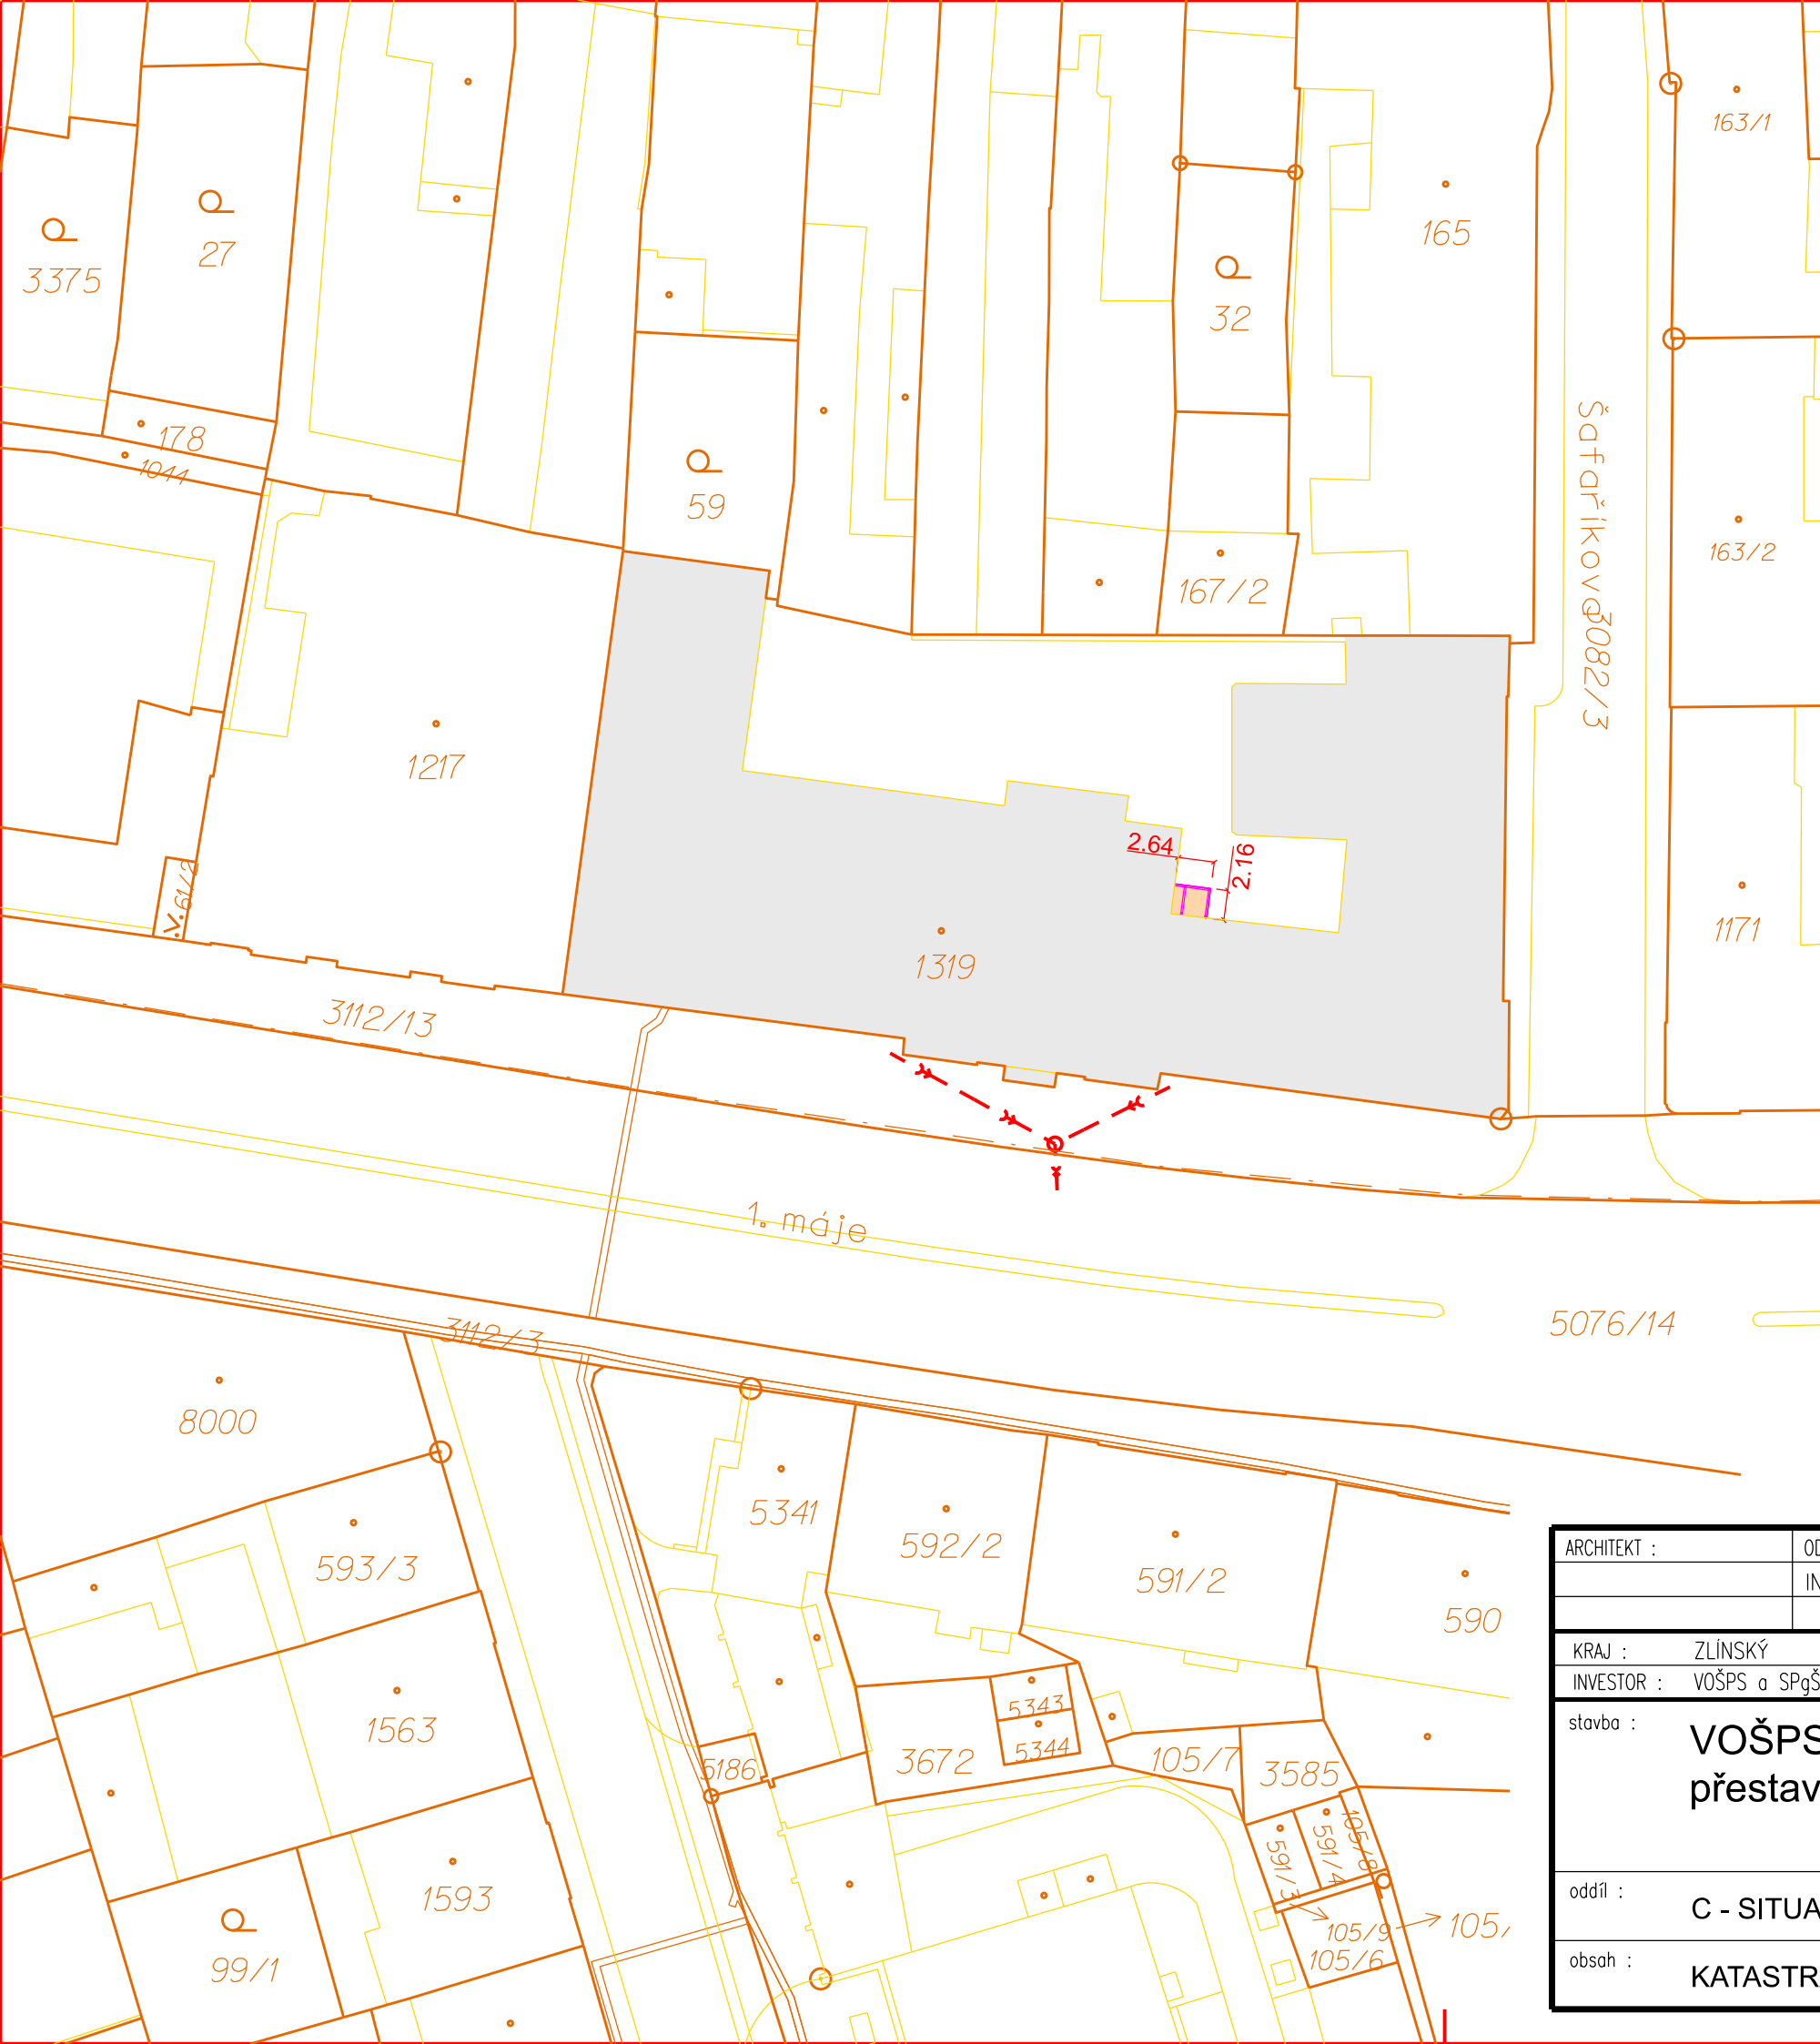

LEGENDA

- STÁVAJÍCÍ BUDOVA ŠKOLY
- OSOBNÍ VÝTAH

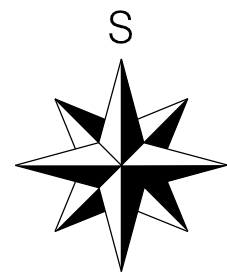

ARCHITEKT :	ODP. PROJEKTANT STAVBY:	PROJEKTANT PROFESE :	VYPRACOVAL :
	ING. JIŘÍ TOMIS	ING. JIŘÍ TOMIS	ING. JIŘÍ TOMIS
KRAJ : ZLÍNSKÝ		OBEC : KROMĚŘÍŽ	
INVESTOR : VOŠPS a SPgŠ Kroměříž, 1. máje 221/10, 767 01 Kroměříž			
stavba : VOŠPS a SPgŠ Kroměříž - přestavba půdních prostor			
oddíl : C - SITUAČNÍ VÝKRESY			
obsah : KATASTRÁLNÍ SITUAČNÍ VÝKRES			

KB projekt, s. r. o., Lešetín I/659, 760 01 Zlín
IČO: 25507893, DIČ: 303-25507893
<http://kbprojekt.zln.cz>

DATUM	LEDEN 2025
FORMÁT	2 A4
STUPEŇ	PROJEKT PRO SP
ZAKÁZK. Č.	
měřítko :	číslo výkresu :
1:500	C.2