


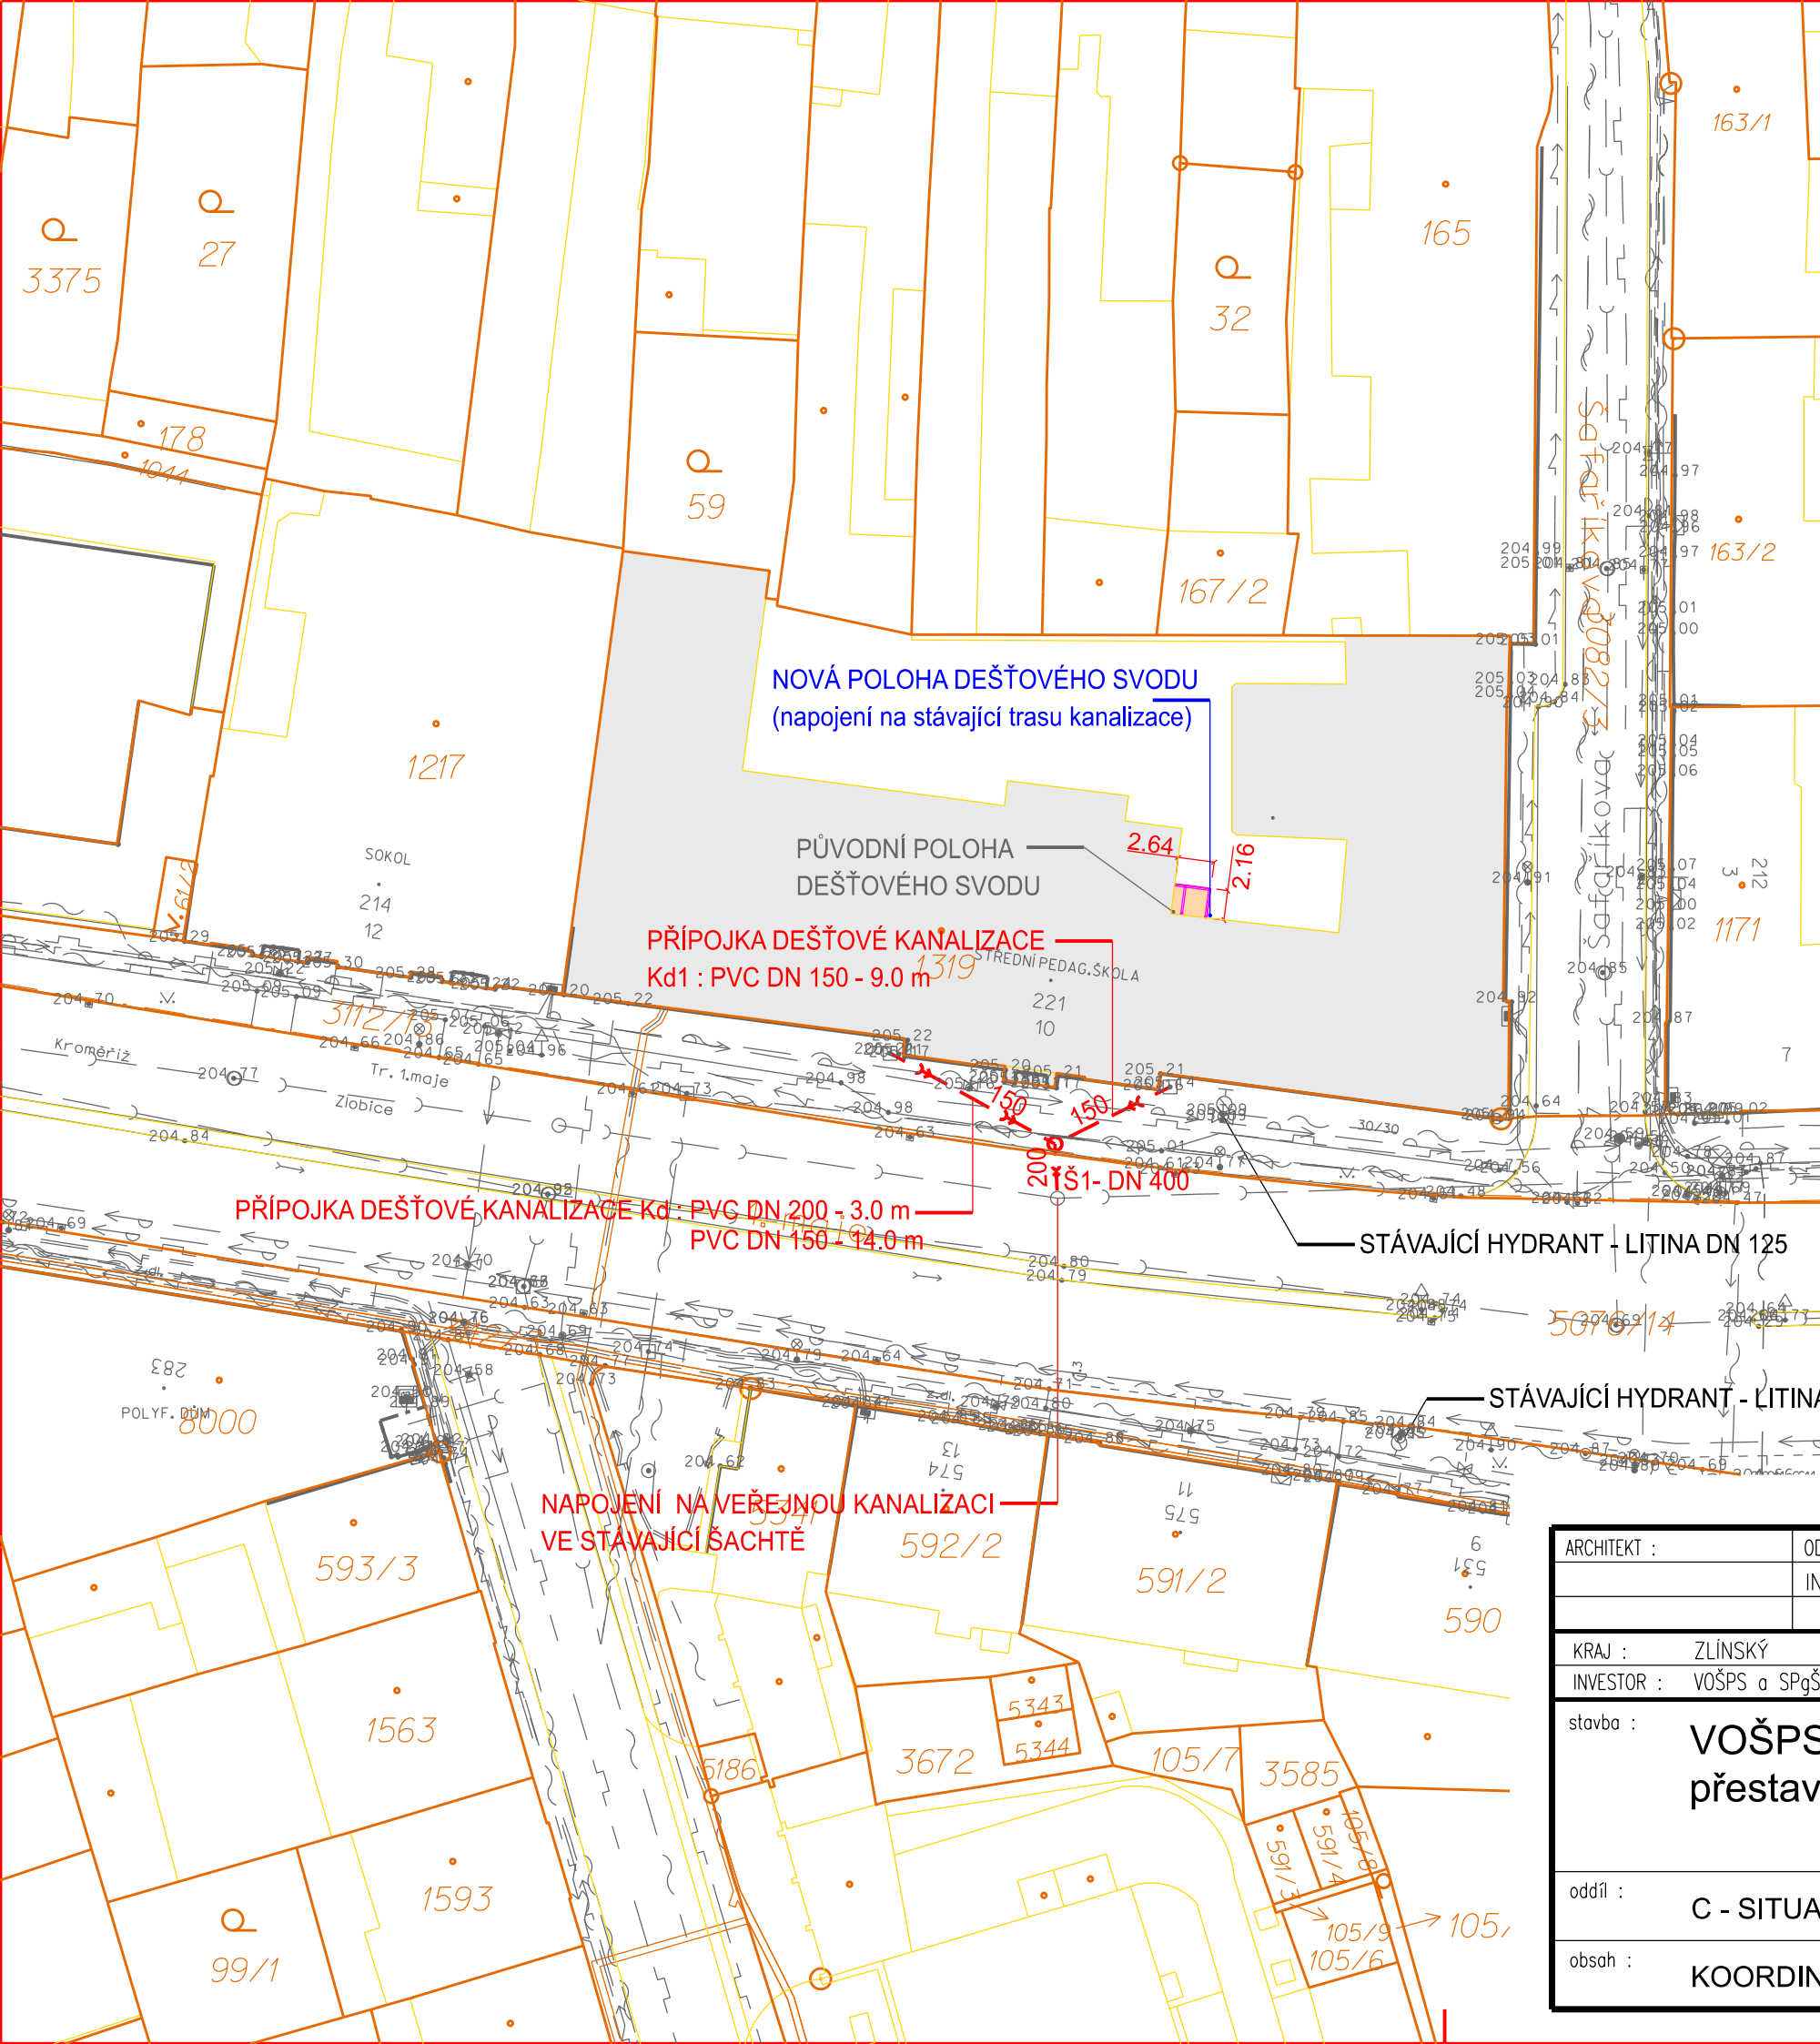

LEGENDA


- STÁVAJÍCÍ BUDOVA ŠKOLY
- OSOBNÍ VÝTAH

LEGENDA STÁVAJÍCÍCH INŽ. SÍTÍ :

- Kanalizace
- Plynovod
- Vodovod
- Kabel VO
- Vedení elektro
- Sdělovací vedení

LEGENDA NAVRŽENÝCH INŽ. SÍTÍ :

- PŘÍPOJKA DEŠŤOVÉ KANALIZACE

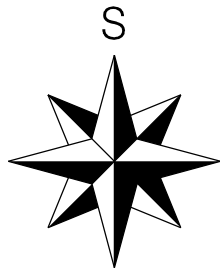

ARCHITEKT :	ODP. PROJEKTANT STAVBY:	PROJEKTANT PROFESE :	VYPRACOVAL :
	ING. JIŘÍ TOMIS	ING. JIŘÍ TOMIS	ING. JIŘÍ TOMIS
KRAJ :	ZLÍNSKÝ	OBEC :	KROMĚŘIŽ
INVESTOR :	VOŠPS a SPgŠ Kroměříž, 1. máje 221/10, 767 01 Kroměříž		
stavba :	VOŠPS a SPgŠ Kroměříž - přestavba půdních prostor		
oddíl :	C - SITUAČNÍ VÝKRESY		
obsah :	KOORDINAČNÍ SITUAČNÍ VÝKRES		

 KB projekt, s. r. o., Lešetín I/659, 760 01 Zlín IČO: 25507893, DIČ: 303-25507893 http://kbprojekt.zlin.cz	
DATUM	LEDEN 2025
FORMÁT	2 A4
STUPEŇ	PROJEKT PRO SP
ZAKÁZK. Č.	
měřítko :	číslo výkresu :
1:500	C.3