


| Seznam souřadnic (S-JTSK) |                            |            |         |          |
|---------------------------|----------------------------|------------|---------|----------|
| Číslo bodu                | Souřadnice pro zápis do KN |            | Kód kv. | Poznámka |
|                           | Y                          | X          |         |          |
| k.ú. Poruba (715174)      |                            |            |         |          |
| 3769-24                   | 477717.73                  | 1102873.57 | 3       |          |
| 3769-26                   | 477717.55                  | 1102875.57 | 3       |          |
| 3769-28                   | 477715.34                  | 1102897.05 | 3       |          |
| 3769-29                   | 477714.56                  | 1102901.43 | 3       |          |
| k.ú. Svinov (715506)      |                            |            |         |          |
| 1                         | 477713.65                  | 1102884.03 | 3       |          |
| 2                         | 477714.48                  | 1102874.98 | 3       |          |
| 3                         | 477712.68                  | 1102872.60 | 3       |          |
| 4                         | 477711.65                  | 1102883.95 | 3       |          |
| 5                         | 477713.68                  | 1102888.86 | 3       |          |
| 6                         | 477711.68                  | 1102888.96 | 3       |          |
| 7                         | 477713.89                  | 1102891.02 | 3       |          |
| 8                         | 477711.91                  | 1102891.36 | 3       |          |
| 9                         | 477713.50                  | 1102897.90 | 3       |          |
| 10                        | 477716.41                  | 1102873.32 | 3       |          |
| 11                        | 477715.93                  | 1102875.26 | 3       |          |

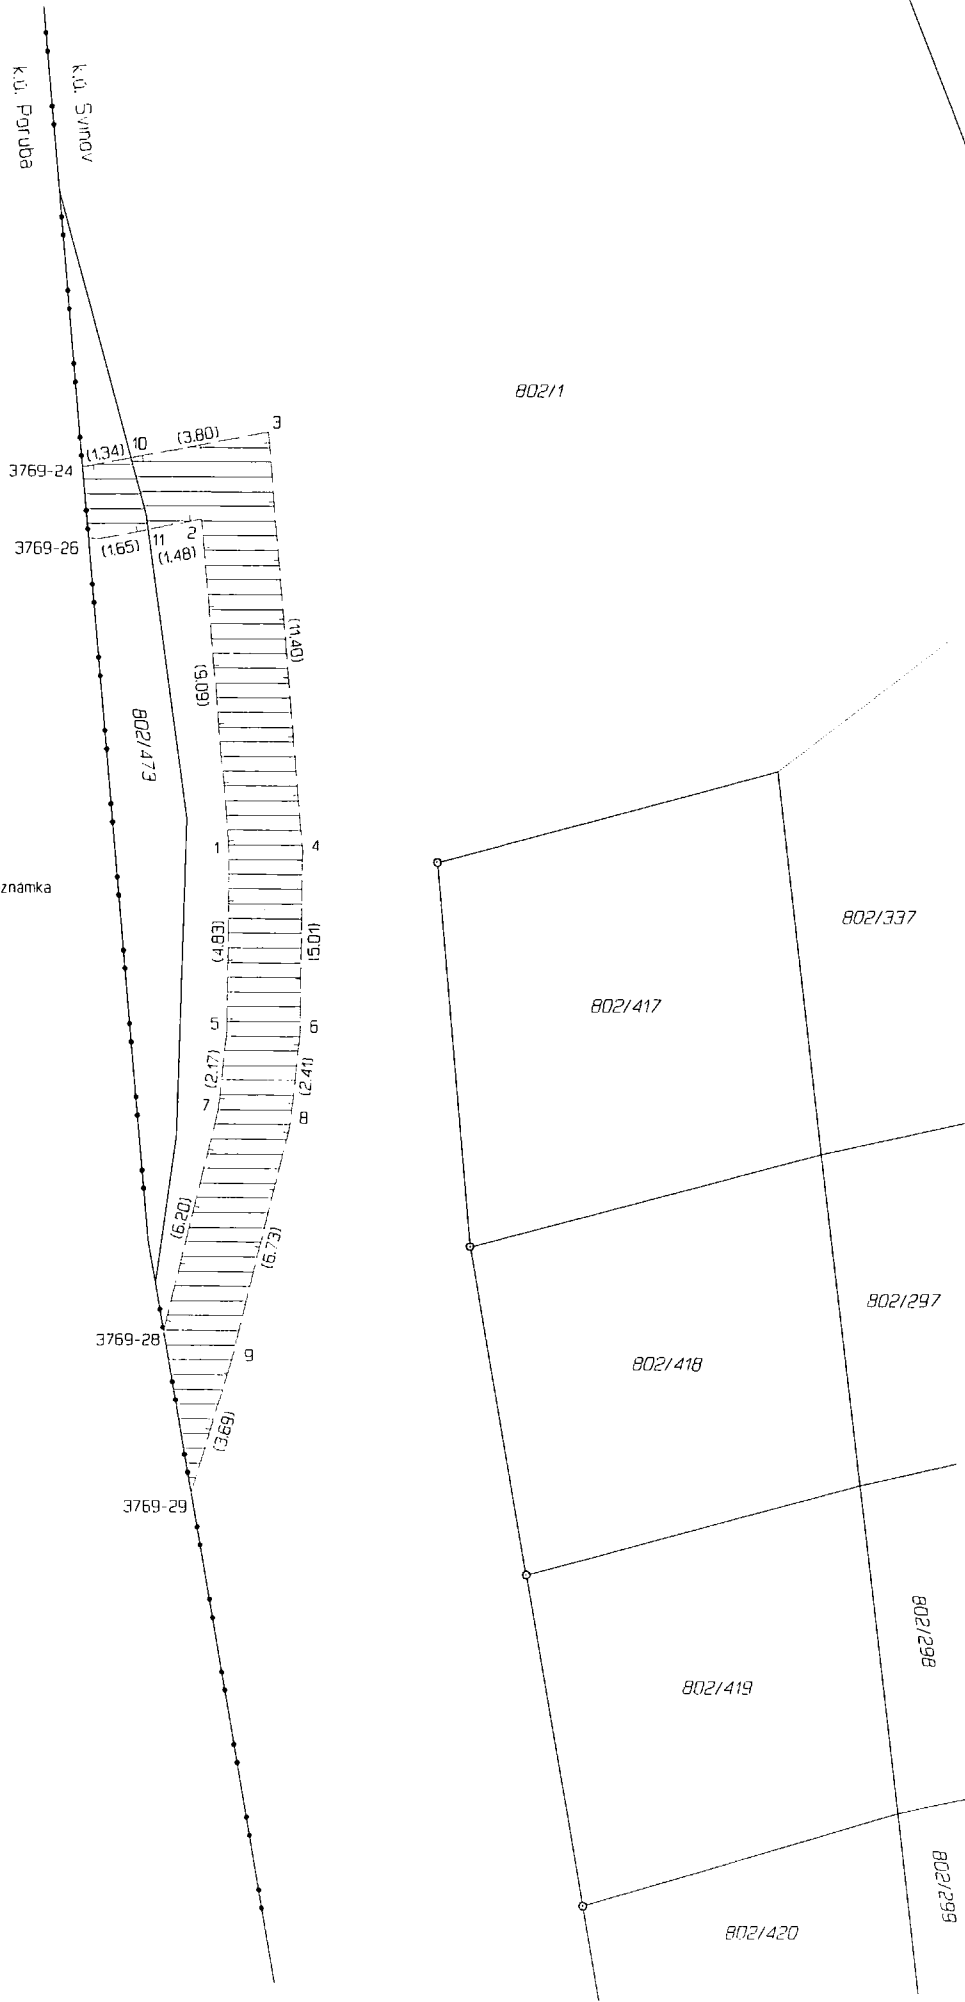

| VÝKAZ DOSAVALNÍHO A NOVÉHO STAVU ÚDAJŮ KATASTRU NEMOVITOSTÍ |                |                |              |                                  |                |                |              |            |                           |                                              |         |                                                                   |    |                            |
|-------------------------------------------------------------|----------------|----------------|--------------|----------------------------------|----------------|----------------|--------------|------------|---------------------------|----------------------------------------------|---------|-------------------------------------------------------------------|----|----------------------------|
| Dosavadní stav                                              |                |                | Nový stav    |                                  |                |                |              |            |                           |                                              |         |                                                                   |    |                            |
| Označení pozemku<br>parc. číslem                            | Výměra parcely |                | Druh pozemku | Označení pozemku<br>parc. číslem | Výměra parcely |                | Druh pozemku | Typ stavby | Způsob<br>určení<br>výměr | Porovnání se stavem evidence právních vztahů |         |                                                                   |    |                            |
|                                                             | Způsob využití |                |              |                                  | Způsob využití |                |              |            |                           | Způsob využití                               |         | Díl přechází z pozemku<br>označeného v<br>katastru<br>nemovitostí |    | Číslo listu<br>vlastnictví |
|                                                             | ha             | m <sup>2</sup> |              |                                  | ha             | m <sup>2</sup> |              |            |                           |                                              |         |                                                                   | ha | m <sup>2</sup>             |
| 802/1                                                       |                |                |              |                                  |                |                |              |            |                           |                                              | 802/1   |                                                                   |    |                            |
| 802/473                                                     |                |                |              |                                  |                |                |              |            |                           |                                              | 802/473 |                                                                   |    |                            |

Oprávněný : dle listiny  
Druh věcného břemene : dle listiny

|   |                                                                            |  |   |  |
|---|----------------------------------------------------------------------------|--|---|--|
| <div>GEOMETRICKÝ PLÁN</div> <div>pro</div> <div>vymezení rozsahu věcného břemene k části pozemku</div>                                                      | Geometrický plán ověřil přední oprávněný zeměměřický inženýr:              |  | Stěžopis ověřil přední oprávněný zeměměřický inženýr:                                                          |  |
|   | Jméno, příjmení: <div></div>                                               |  | Jméno, příjmení: <div></div>                                                                                   |  |
|   | Číslo položky seznamu úředně oprávněných zeměměřických inženýrů: 1701/1997 |  | Číslo položky seznamu úředně oprávněných zeměměřických inženýrů: 1701/1994                                     |  |
|   | Dne: 20. února 2024      Číslo: 152/2024                                   |  | Dne: 20.2.2024      Číslo: 142/2024                                                                            |  |
|   | Naležitostmi a přesností odpovídá právním předpisům.                       |  | Tento stěžopis odpovídá geometrickému plánu v elektronické podobě uloženému v dokumentaci katastrálního úřadu. |  |
| Vyhotovitel: GAKO-Obilouk s.r.o.<br>Hasičská 551/52<br>Ostrava - Hrabůvka<br>IČO: 26813637                                                                  | Katastrální úřad souhlasí s odřezáním parcel.                              |  |   |  |
| Číslo plánu: 3239-22/2024   | <div></div>                                                                |  |   |  |
| Okres: Ostrava-město   | KÚ pro Moravskoslezský kraj,<br>KP Ostrava                                 |  |   |  |
| Obec: Ostrava   | PGP-492/2024-807                                                           |  |   |  |
| Kat. území: Svinov   | 2024.02.23 10:33:14 +01'00'                                                |  |   |  |
| Mapový list: Bílovec 1-1/24   | <div></div>                                                                |  |   |  |
| Dosavadním vlastníkům pozemků byla poskytnuta možnost seznámit se v terénu s průběhem navrhovaných nových hranic, které byly označeny předepsaným způsobem: | <div></div>                                                                |  |   |  |