


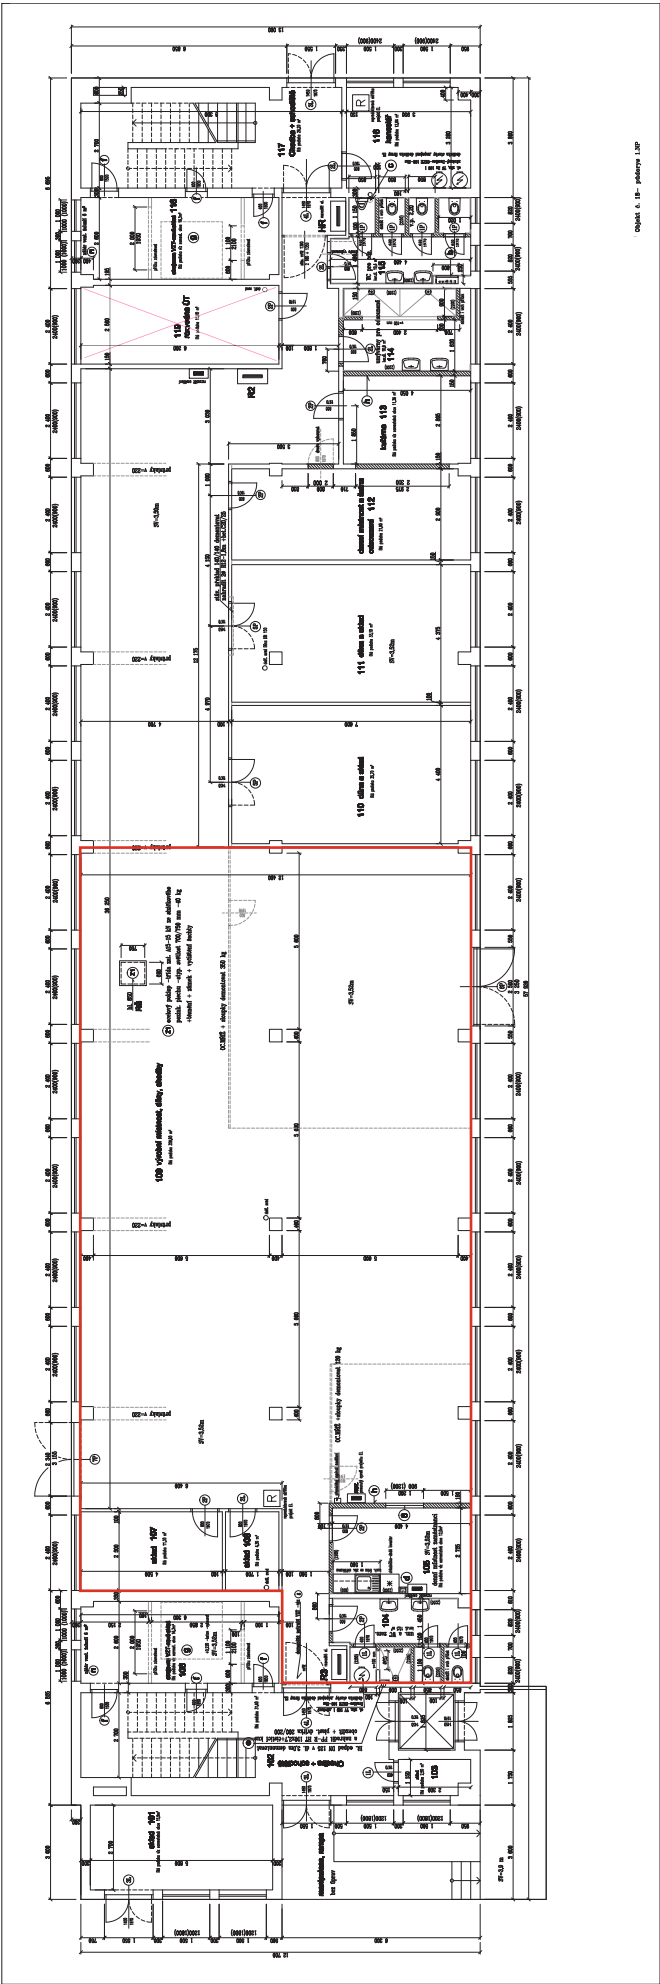

Tabulka místností 1.NP

číslo	název místnosti	litá podlaha m ²	ker. dlažba m ²	úprava povrchů
101	Sklad	15,9		malba stěn a stropů +om. nátěr v=1,5 m
102	Chodba + schodiště	31,6		malba stěn a stropů +om. nátěr v=1,5 m
103	Sklad	2,5		malba stěn a stropů +om. nátěr v=1,5 m
104	Umývárna +WC zaměstnanci		10,5	ker. obklad v=2,20 m
105	Denní místnost zaměstnanci	12,0		malba stěn a stropů +om. nátěr v=1,5 m
106	Strojovna VZT–nově sklad	16,3		malba stěn a stropů +om. nátěr v=1,5 m
107	Sklad	11,3		malba stěn a stropů +om. nátěr v=1,5 m
108	Sklad	4,30		malba stěn a stropů +om. nátěr v=1,5 m
109	Výrobní místnost, chodby	359,8		malba stěn a stropů +om. nátěr v=1,5 m
110	Dílna a sklad	35,7		malba stěn a stropů +om. nátěr v=1,5 m
111	Dílna a sklad	33,10		malba stěn a stropů +om. nátěr v=1,5 m
112	denní míst. a šatna odsouzení	21,9		malba stěn a stropů +om. nátěr v=1,5 m
113	Kuřárna	11,36		malba stěn a stropů +om. nátěr v=1,5 m
114	Umývárna pro odsouzené		10,8	ker. obklad v=2,20 m
115	WC pro odsouzené		10,4	ker. obklad v=2,20 m
116	Kancelář	12,64		malba stěn a stropů +om. nátěr v=1,5 m
117	Chodba + schodiště	26,2		malba stěn a stropů +om. nátěr v=1,5 m
118	Strojovna VZT–nově sklad	16,3		malba stěn a stropů +om. nátěr v=1,5 m
	Celkem	610,9	31,7	celkem podlahy vč. výklenků 642,6 m ²