


NTL PLYNOVOD PE100RC dn160 (143,8 m)


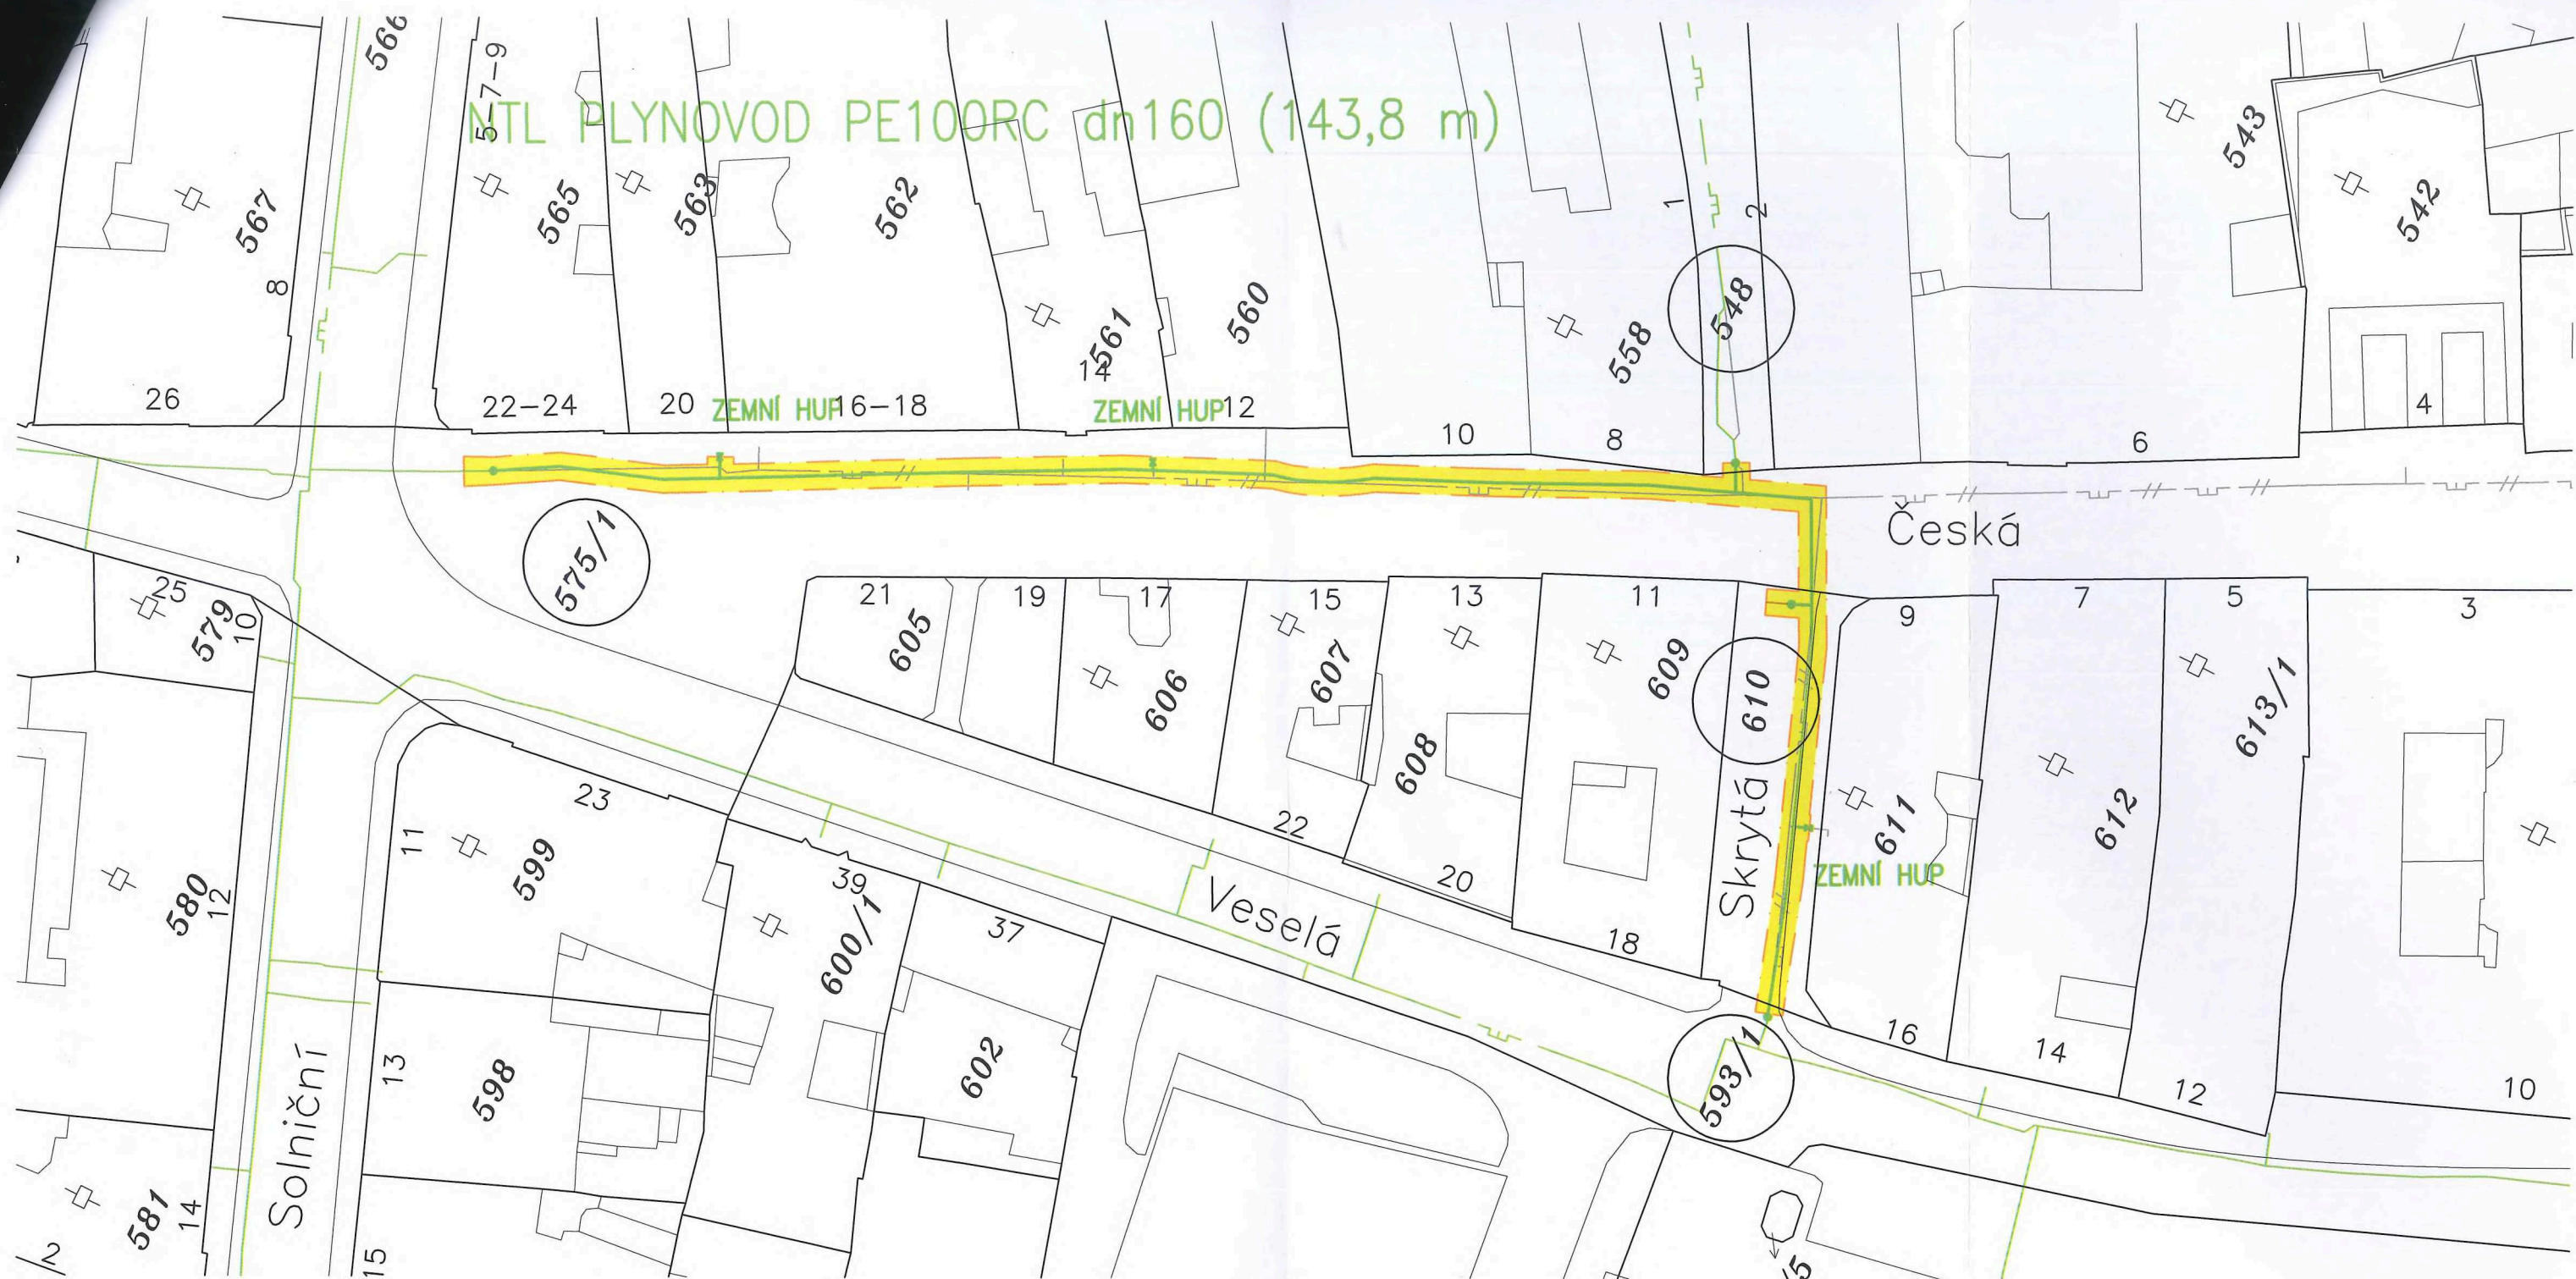


LEGENDA:

- PROJEKTOVANÉ PLYNÁRENSKÉ ZAŘÍZENÍ
- STÁVAJÍCÍ PŘEPOJOVANÉ PLYNÁRENSKÉ ZAŘÍZENÍ
- STÁVAJÍCÍ PLYNÁRENSKÉ ZAŘÍZENÍ
- RUŠENÉ PLYNÁRENSKÉ ZAŘÍZENÍ
- OCHRANNÉ PÁSMO PLYNÁRENSKÉHO ZAŘÍZENÍ
- ROZSAH VĚCNÉHO BŘEMENE PLYNÁRENSKÉHO ZAŘÍZENÍ NA BUDOUCÍCH SLUŽEBNÝCH POZEMCÍCH



DOTČENÉ PARCELY LV 10001: parc.č. 548, 575/1, 593/1, 610
STATUTÁRNÍ MĚSTO BRNO

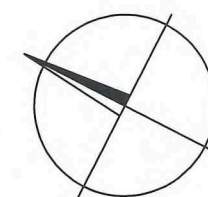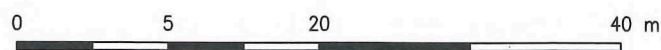

KATASTRÁLNÍ ÚZEMÍ: MĚSTO BRNO

PŘÍLOHA SMLOUVY

7700105628_1/BVB

MĚŘÍTKO

1:500