

Nájemní smlouva a smlouva o budoucí smlouvě o zřízení služebnosti

uzavřená mezi níže uvedenými účastníky:

Olomoucký kraj

se sídlem Olomouc, Hodolany, Jeremenkova 1191/40a, PSČ 779 00

IČO: 60609460, DIČ: CZ60609460

jako vlastník nemovitosti

zastoupený

Správou silnic Olomouckého kraje, příspěvkovou organizací (dále jen SSOK)

se sídlem Olomouc, Hodolany, Lipenská 753/120, PSČ 779 00

IČO: 70960399, DIČ: CZ70960399

zapsaná v obchodním rejstříku, vedeném Krajským soudem v Ostravě, v oddíle Pr, vložka 100
dnem 14. 11. 2002

kterou zastupuje Ing. Ivo Černý, ředitel Správy silnic Olomouckého kraje, příspěvkové
organizace

ve věcech zahájení, ukončení a předání stavby kontaktní údaje SSOK: jméno, příjmení

bankovní spojení Komerční banka Prostějov, číslo bankovního účtu: 11338701/0100.

IDDS: ur4k8nn

- vykonávající právo hospodaření se svěřeným majetkem Olomouckého kraje na základě
zřizovací listiny č.j. H-325/2002 ze dne 28. 2. 2002 a jejích dodatků

dále jen „pronajímatel“ či „budoucí povinný“

a

Infos Art, s.r.o.

Se sídlem Valdenská 363/27, Nové Sady, 779 00 Olomouc

IČO: 25849638, DIČ: CZ25849638

společnost zapsaná v obchodním rejstříku vedeném u Krajského soudu v Ostravě, C 21796

zastoupena , jednatel společnosti

bankovní spojení: ČSOB a.s. 162318089/0300

dále jen „nájemce“ či „budoucí oprávněný“

A.

Nájemní smlouva

Článek 1.

Základní ustanovení

1. Pronajímateli přísluší, na základě rozhodnutí o přechodu nemovitostí do vlastnictví krajů (zák. č. 157/2000 Sb.), vlastnické právo k pozemku p. č. 602 a 610/2, v k. ú. Koválovice u Tištiny, obec Koválovice - Osíčany, LV: 133 a dále p.č. 1218 a 1030 v k.ú. Osíčany, v obci Koválovice – Osíčany, LV: 153 (č. silnic III/4289 a III/42811).
2. Nájemce provádí stavbu „Optické trasy INFOS (2024) – Koválovice u Tištiny“ (dále jen stavba), na nemovitosti citované v čl. 1. odst. 1.
3. Pronajímatel touto smlouvou pronajímá nájemci část pozemku specifikovaného v čl. 1, odst. 1 této smlouvy, jak je vyznačeno na situačním nákresu, který je nedílnou součástí této smlouvy.
4. Doba nájmu se sjednává na dobu určitou a počíná dnem zahájení stavby uvedeným v Protokolu o předání a zahájení stavby. Doba nájmu se sjednává na dobu delší než 48 hodin, pokud nebude uvedeno jinak.
5. Nájem skončí nejpozději uplynutím jednoho roku ode dne zahájení stavby. Nájemce je povinen po dokončení stavby, nejpozději však do 14 dnů, písemně informovat zástupce SSOK o ukončené stavbě (viz kontaktní údaje v záhlaví této smlouvy).

Článek 2.

Povinnosti nájemce

1. Nájemce je povinen šetřit majetek pronajímatele.
2. Nájemce plně odpovídá za dopravní značení z hlediska silničního provozu.
3. Nájemce je povinen při budování stavby dodržovat obecně závazné právní předpisy, zejména z. č. 13/1997 Sb., o pozemních komunikacích a povinnosti uložené mu silničním správním orgánem.
4. V případě zásahu do vozovky je nájemce povinen zabezpečit před ukončením stavby svým nákladem provedení obnovy vozovky, tj. jejích konstrukčních, podkladních a obrusných vrstev v souladu s vyjádřením k umístění a realizaci stavby.
5. Nájemce je povinen oznámit SSOK písemně předem jakoukoliv potřebu opravy inženýrské sítě, jejíž provedení by mohlo mít vliv na stav pozemní komunikace.
6. Nájemce je povinen neprodleně ode dne obdržení písemné výzvy od SSOK provést vytýčení rozvodných zařízení umístěných v dotčené silnici.
7. Nájemce je povinen poskytnout podklady (zákres umístěného rozvodného zařízení) a odborný dozor při provádění stavebních prací ze strany SSOK nebo smluvně dohodnutých zhotovitelů při provádění stavebních prací v dotčené silnici, při kterých by mohlo dojít k poškození rozvodných zařízení.
8. Nájemce je povinen dotčený pozemek vyklidit ke dni ukončení prací.
9. Nájemce je povinen písemně oznámit bez zbytečného odkladu pronajímateli veškeré změny vztahující se k tomuto právnímu vztahu, a to zejména v osobě nájemce apod.

Článek 3. Nájemné

1. Účastníci této smlouvy se dohodli, že za užívání výše uvedené nemovitosti zaplatí nájemce Správě silnic Olomouckého kraje, p.o. nájemné, a to předem za celé období nájmu. Výše nájemného je stanovena v souladu se směrnicí SSOK č. 66-2023 a to následovně:

Uložení ostatní (protlaky, překopy, stávající chránička, bodový zásah) silnice II. a III. tříd			
Křížení	Silnice	Měrná jednotka	
protlak	II. a III. tříd	případ	3 000,- Kč.

Křížení silnice III. třídy protlakem 9x 3000,- = 27000,- Kč.

Takto stanovená výše nájemného je bez DPH. Ke stanovené náhradě bude připočtena DPH dle platných právních předpisů.

2. Pokud by vypočtené nájemné činilo méně než 1.000,- Kč za celé sjednané období, stanovuje se částkou 1.000,- Kč + DPH dle platných právních předpisů.
3. **Nájemce je povinen před zahájením stavby informovat zástupce SSOK (viz kontaktní údaje v záhlaví této smlouvy), který vyhotoví Protokol o předání a zahájení stavby včetně vyčíslené úhrady nájemného (podklad k fakturaci). Bez vyhotoveného a podepsaného Protokolu o předání a zahájení stavby není možné, aby byla Stavba realizována.**
4. **Pokud nájemce zahájí stavbu bez vyhotoveného Protokolu o předání a zahájení stavby dle čl. 3, má pronajímatel právo účtovat nájemci smluvní pokutu ve výši 10.000,- Kč. Tato smluvní pokuta je splatná do jednoho týdne od doručení výzvy k úhradě smluvní pokuty nájemci.**
5. Protokol o předání a zahájení stavby (podklad k fakturaci) bude předán na účtárnu k fakturaci do 15 dnů ode dne podpisu tohoto protokolu, nejpozději však do 10.tého následujícího měsíce.
6. Platba bude provedena v hotovosti nebo převodem na účet SSOK uvedený v záhlaví smlouvy. Daňový doklad bude vystaven a zaslán nájemci do 15 dnů od podpisu Protokolu o předání a zahájení stavby. Splatnost daňového dokladu bude 21 dnů od jeho vystavení.
7. Pro případ nezaplacení nájemného ve lhůtě stanovené touto smlouvou, uhradí nájemce úrok z prodlení v souladu s obecně závazným právním předpisem.

Článek 4. Způsoby ukončení smlouvy

1. Před uplynutím sjednané doby lze tuto smlouvu ukončit:
 - a) písemnou dohodou účastníků s uvedením data, ke kterému nájem skončí,
 - b) písemnou výpovědí bez výpovědní doby v souladu s ust. § 2232 OZ,
 - c) okamžitým odstoupením z důvodů porušení ustanovení článku 2, odst. 1, odst. 2, odst. 3.
2. V případě, že po uzavření této smlouvy dojde k takovým změnám při realizaci stavby, že pronajatý pozemek nebude dotčen, zavazují se účastníci této smlouvy uzavřít mezi sebou dohodu o zrušení této smlouvy.

B.

Smlouva o budoucí smlouvě o zřízení služebnosti

Olomoucký kraj

se sídlem Olomouc, Hodolany, Jeremenkova 1191/40a, PSČ 779 00

IČO: 60609460, DIČ: CZ60609460

jako vlastník nemovitosti

zastoupený

Správou silnic Olomouckého kraje, příspěvkovou organizací (dále jen SSOK)

se sídlem Olomouc, Hodolany, Lipenská 753/120, PSČ 779 00

IČO: 70960399, DIČ: CZ70960399

zapsaná v obchodním rejstříku, vedeném Krajským soudem v Ostravě, v oddíle Pr, vložka 100
dnem 14. 11. 2002

kterou zastupuje Ing. Ivo Černý, ředitel Správy silnic Olomouckého kraje, příspěvkové
organizace

bankovní spojení Komerční banka Prostějov, číslo bankovního účtu: 11338701/0100.

IDDS: ur4k8nn

- vykonávající právo hospodaření se svěřeným majetkem Olomouckého kraje na základě
zřizovací listiny č.j. H-325/2002 ze dne 28. 2. 2002 a jejích dodatků

dále jen „budoucí povinný“

a

Infos Art, s.r.o.

Se sídlem Valdenská 363/27, Nové Sady, 779 00 Olomouc

IČO: 25849638, DIČ: CZ25849638

společnost zapsaná v obchodním rejstříku vedeném u Krajského soudu v Ostravě, C 21796

zastoupena [REDAKCE], jednatelem společnosti

bankovní spojení: ČSOB a.s. 162318089/0300

dále jen „budoucí oprávněný“

Článek 1.

Základní ustanovení

6. Budoucímu povinnému přísluší na základě rozhodnutí o přechodu nemovitostí do vlastnictví krajů (zák. č. 157/2000 Sb.) vlastnické právo, a to k pozemku p. č. 602 a 610/2, v k. ú. Koválovice u Tištiny, obec Koválovice - Osíčany, LV: 133 a dále p.č. 1218 a 1030 v k.ú. Osíčany, v obci Koválovice – Osíčany, LV: 153 (dále jen služební pozemek).
1. Budoucí oprávněný provádí stavbu „Optické trasy INFOS (2024) – Koválovice u Tištiny“ (dále jen stavba), na pozemku budoucího povinného citovaného v čl. 1. odst. 1. Rozsah, v jakém stavba budoucího oprávněného zasáhne služební pozemek, je zakreslen na přiloženém situačním plánu.

Článek 2. Budoucí služebnost

1. Budoucí oprávněný se zavazuje, že do šesti měsíců ode dne dokončení stavby citované v Článku 1 odst. 2 zašle budoucímu povinnému doporučeným dopisem, případně emailem, žádost o uzavření smlouvy o zřízení služebnosti, jejíž podstatné náležitosti jsou uvedeny v části B. této smlouvy, opatřené přílohami, a to:
 - a) geometrickým plánem se zaměřením služebnosti,
 - b) znaleckým posudkem,
 - c) Protokolem o předání a zahájení stavby
 - d) podklad o ukončení a přádání stavby zpět SSOK (a to bez závad), stvrzený souhlasem ze strany SSOKa vyzve jej k uzavření smlouvy o zřízení služebnosti.
2. Účastníci se zavazují uzavřít mezi sebou smlouvu o zřízení služebnosti do šesti měsíců od doručení návrhu smlouvy, který bude splňovat náležitosti sjednané touto smlouvou a stanovené obecně závaznými právními předpisy, včetně příloh dle předchozího ustanovení.
3. Budoucí povinný není povinen uzavřít s budoucím oprávněným smlouvu o zřízení služebnosti dle předchozích ustanovení, pokud budoucí oprávněný řádně, včas a v plné výši neuhradil nájemné dle Článku 3. nájemní smlouvy podle části A této smlouvy.

Článek 3. Obecné náležitosti smlouvy o zřízení služebnosti

1. Budoucí povinný zřídí ve prospěch budoucího oprávněného služebnost, spočívající ve strpění uložení a provozování inženýrských sítí, která bude váznout na služebném pozemku uvedeném v části B, čl. 1, odst. 1, v rozsahu, jak je zakresleno v geometrickém plánu na zaměření služebnosti. Povinný se dále zavazuje strpět provádění veškerých oprav a běžné údržby inženýrských sítí a strpět vstup oprávněných za tímto účelem na předmětný služební pozemek.
2. Budoucí oprávněný toto právo přijímá a budoucí povinný se zavazuje toto právo trpět a respektovat.
3. Budoucí oprávněný je povinen před prováděním oprav a údržby stavby toto oznámit budoucímu povinnému.
4. Budoucí oprávněný a všechny osoby jimi pověřené a zmocněné se budou chovat tak, aby co v nejmenší míře omezovaly povinného ve výkonu vlastnických práv a aby co nejvíce šetřily jeho majetek.
5. V případě, že budoucí oprávněný způsobí v souvislosti s výkonem práva odpovídající služebnosti, tj. opravami nebo provozem stavby, povinnému škodu na majetku, je oprávněný povinen tuto škodu na své náklady odstranit. Pokud nelze tuto škodu naturálním způsobem odstranit je budoucí oprávněný povinen ji uhradit v plné výši bez zbytečného odkladu.
6. Budoucí oprávněný je povinen zajistit podání návrhu na zápis služebnosti do katastru nemovitostí. Veškeré náklady související se zřízením služebnosti, zejména náklady spojené se sepsáním smlouvy, zpracováním odborného posouzení znalce nebo zpracováním znaleckého posudku, podáním návrhu na vklad, úhradou správního poplatku apod., se zavazuje nést budoucí oprávněný.
7. Služebnost se zřizuje na **dobu neurčitou**.
8. Náklady vznikající v souvislosti s vybudováním, údržbou a opravami stavby je povinen hradit budoucí oprávněný.


Článek 4. Úplata za služebnost

1. Účastníci této smlouvy se dohodli, že služebnost je zřízena úplatně, a to formou jednorázové úplaty. Způsob stanovení jednorázové úplaty bude na základě znaleckého posudku.
2. Nedosáhne-li vypočtená úplata částky 2.000,- Kč bez DPH, stanovuje se úplata za zřízení služebnosti v minimální výši 2.000,- Kč bez DPH. Daňový doklad bude vystaven a zaslán oprávněnému do 15 dnů od podpisu smlouvy o zřízení služebnosti posledním z účastníků. Splatnost daňového dokladu bude 21 dnů od jeho vystavení. Platba bude provedena v hotovosti nebo převodem na účet SSOK uvedený v záhlaví smlouvy.

C. Závěrečná ustanovení

1. Nájemce či budoucí oprávněný se zavazuje dodržet/splnit: Podmínky stanovené ve vyjádření SSOK SU-JIH, ze dne 18.11.2024, č.j. 31386/2024 a č.j.31387/2024. Přičemž nájemce prohlašuje, že se s tím seznámil a zavazuje se ho dodržet. V případě porušení podmínek stanovených ve vyjádření si pronajímatel vyhrazuje právo od této smlouvy odstoupit. Tímto není dotčeno právo pronajímatele na náhradu škody.
2. Opravu závad nebo skrytých vad, zjištěných během záruční doby 60 měsíců od protokolárního předání Stavby bez vad a nedodělků, je nájemce povinen zajistit na svůj náklad (definitivně nebo provizorně dle ročního období) do 10 dnů od jejich nahlášení.
3. V případě, že po uzavření této smlouvy dojde k takovým změnám, že stavba nebude realizovaná, má nájemce povinnost tuto skutečnost oznámit pronajímateli nejpozději do 30 kalendářních dnů před uplynutím lhůty uvedené v odst. 5 části C smlouvy. Poté se účastníci této smlouvy zavazují uzavřít mezi sebou dohodu o jejím zrušení. V tomto případě je nájemce povinen SSOK uhradit režijní náklady spojené s uzavřením této smlouvy a to ve výši 1.000,- Kč bez DPH před podpisem dohody o zrušení smlouvy.
4. Změny a doplňky této smlouvy jsou možné pouze formou číslovaných dodatků podepsaných oběma smluvními stranami. Písemná forma je nezbytná i pro právní jednání směřující k ukončení či ke zrušení smlouvy mimo ujednání odst. 5 této části C smlouvy, kdy smlouva automaticky zaniká.
5. Pokud realizace stavby dle této smlouvy nezapočne do pěti let od uzavření smlouvy a nájemce nesplní oznamovací povinnost dle odst. 3 této části C smlouvy, smlouva automaticky zaniká. Tím se závazky vyplývající z této smlouvy uplynutím uvedené lhůty ruší a současně zanikají práva a povinnosti obou stran.
6. Tato smlouva je sepsána ve dvou vyhotoveních s platností originálu, z nichž každá ze smluvních stran obdrží jedno vyhotovení. Případně je smlouva vyhotovena elektronicky v jednom stejnopise s platností originálu a podepsaná zaručeným elektronickým podpisem.
7. Smluvní strany prohlašují, že tato smlouva byla uzavřena na základě jejich pravé, vážné a svobodné vůle, nikoliv v tísní anebo za nápadně nevýhodných podmínek. Na důkaz toho připojují své podpisy.



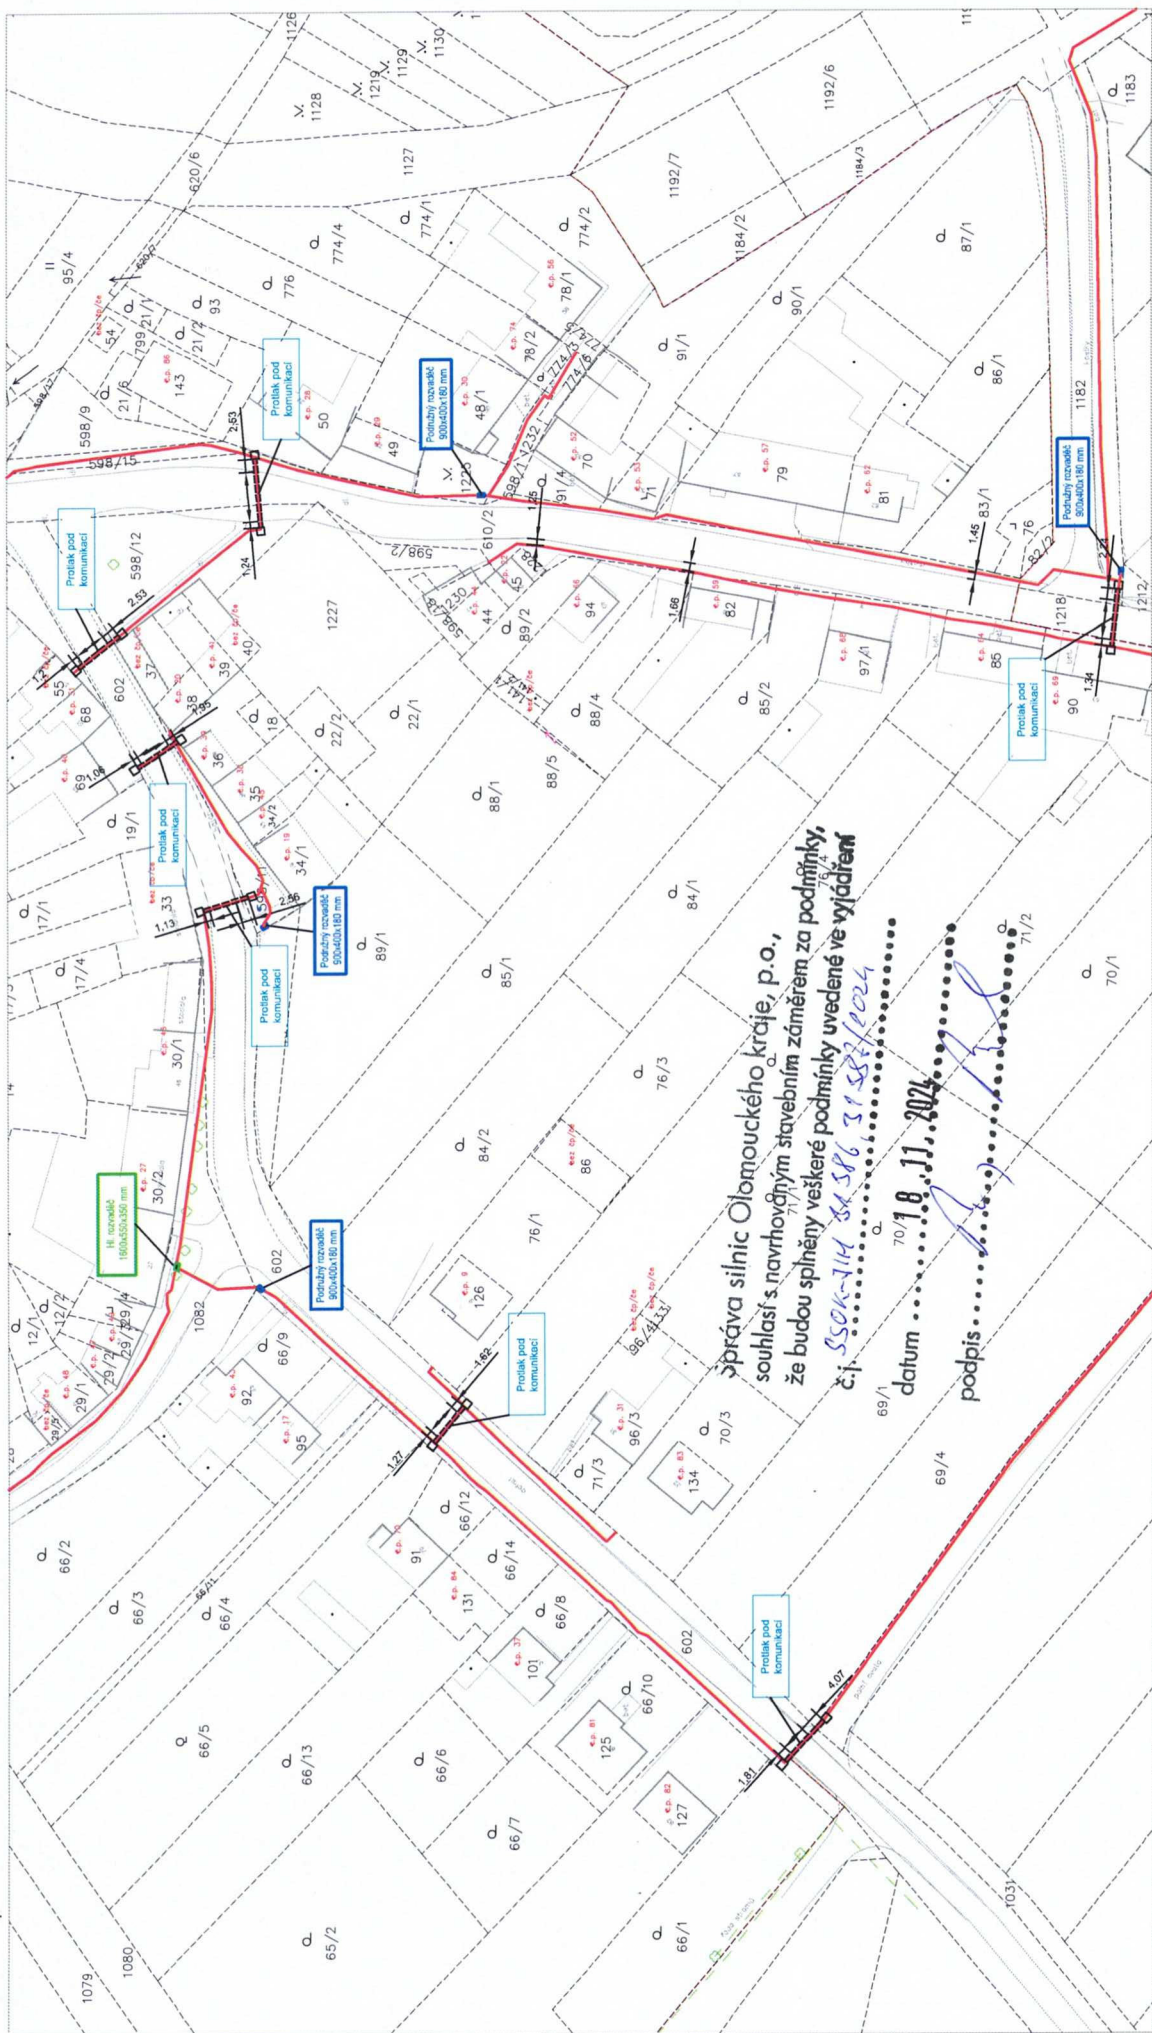

VYPRACOVAL: Ing. Smeč Aleš		SCHVÁLIL: Michal Šíra	DATUM: 2024
INVESTOR: Infos Art, s.r.o.		STUPEN PD ÚR	
AKCE: Optické trasy INFOS (2024) - Koválovice u Tištiny			
VÝKRES: Koordinační situace stavby_ssolk			
ZMĚNA: --		ZAKÁZKOVÉ Č. 2024-84-002	VÝKRES Č. C.3.02

LEGENDA ZNAČEK:

- Trasa vedení – stávající (Infos Art, s.r.o.)
- Trasa vedení – nová (Infos Art, s.r.o.)
- Hranice parcel
- Hranice KU
- Parcelní číslo
- Polohopis

LEGENDA STÁVAJÍCÍCH INŽENÝRSKÝCH SÍTÍ:

- PLYNOVOD – STL (Quantum)
- ELEKTRICKÉ VEDENÍ – NN podzemní (EG.D.)
- ELEKTRICKÉ VEDENÍ – NN nadzemní (EG.D.)
- ELEKTRICKÉ VEDENÍ – VN podzemní (EG.D.)
- KOMUNIKAČNÍ VEDENÍ zemní trasy (Četín a.s.)
- KOMUNIKAČNÍ VEDENÍ nadzemní trasy (Četín a.s.)
- KANALIZACE (obec Koválovice) – zaměřeni není k dispozici
- VODOVODNÍ ŘÁD (obec Koválovice) – zaměřeni není k dispozici

Text:

oprava silnic Olomouckého kraje, p.o.,
souhlasí s navrhovaným stavebním záměrem za podmínek,
že budou splněny veškeré podmínky uvedené ve výjádření
č.j. 550K-714 84 586 31 582/2024
datum 11.11.2024
podpis


Infotel
TELEKOMUNIKAČNÍ SLUŽBY

InfoTel, spol. s r.o., Novobřežská 16, 628 00 Brno

ZMĚNA:
--

ZAKÁZKOVÉ Č.
2024-84-002

VÝKRES Č.
C.3.02

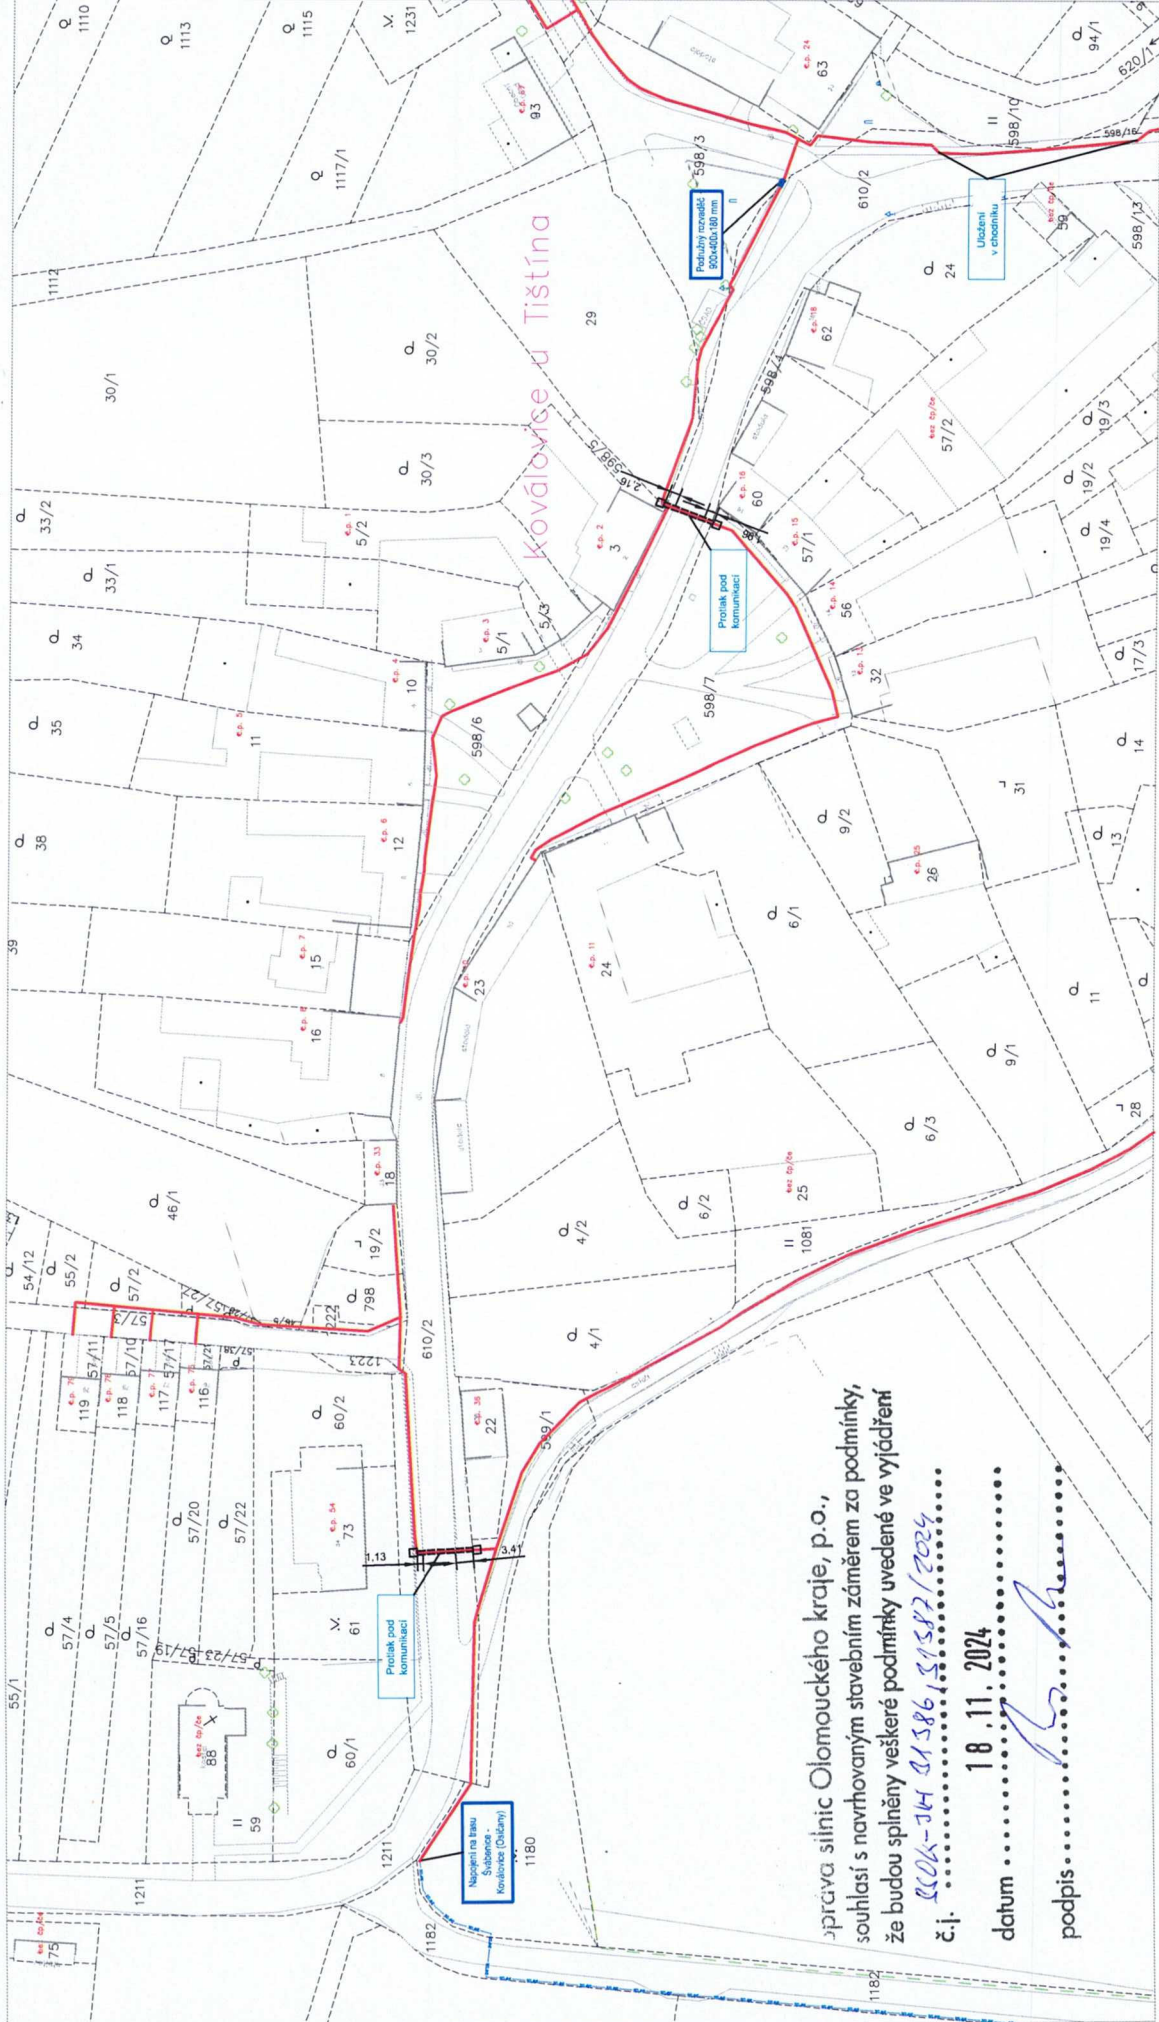

oprava silnic Olomouckého kraje, p.o.,
souhlasí s navrhovaným stavebním záměrem za podmínky,
že budou splněny veškeré podmínky uvedené ve vyjádření
č.j. 18.11.2024

datum 18.11.2024
podpis

VYPRACOVAL: Ing. Smec Aleš		SCHVÁLIL: Michal Šira		DATUM: 2024	
INVESTOR: Infos Art, s.r.o.		STUPEN PD: UR		ZÁKAZOVÉ Č.: 2024-84-002	
AKCE: Optické trasy INFOS (2024) - Koválovice u Tištiny		VÝKRES Č.: 1: 1000		VÝKRES Č.: C.3.01	
VÝKRES: Koordinační situace stavby_ssoik		ZÁKAZOVÉ Č.: 2024-84-002		VÝKRES Č.: C.3.01	

LEGENDA ZNAČEK:

- Trasa vedení – slávající (Infos Art, s.r.o.)
- Trasa vedení – nová (Infos Art, s.r.o.)
- Hranice parcel
- Hranice kú
- Parcelní číslo
- Polohopis

LEGENDA STÁVAJÍCÍCH INŽENÝRSKÝCH SÍTÍ:

- PLYNOVOD – STL (Quantum)
- ELEKTRICKÉ VEDENÍ – NN podzemní (EG.D.)
- ELEKTRICKÉ VEDENÍ – NN nadzemní (EG.D.)
- ELEKTRICKÉ VEDENÍ – VN nadzemní (EG.D.)
- KOMUNIKAČNÍ VEDENÍ zemní trasy (Četn a.s.)
- KOMUNIKAČNÍ VEDENÍ nadzemní trasy (Četn a.s.)
- KANALIZACE (obec Koválovice) – záměření není k dispozici
- VODOVODNÍ ŘÁD (obec Koválovice) – záměření není k dispozici

Infotel
TELEKOMUNIKAČNÍ SLUŽBY

Infotel, spol. s r.o., Novářínská 18, 628 00 Brno

ZMĚNA: --

MĚŘITKO: 1: 1000

VÝKRES Č.: C.3.01