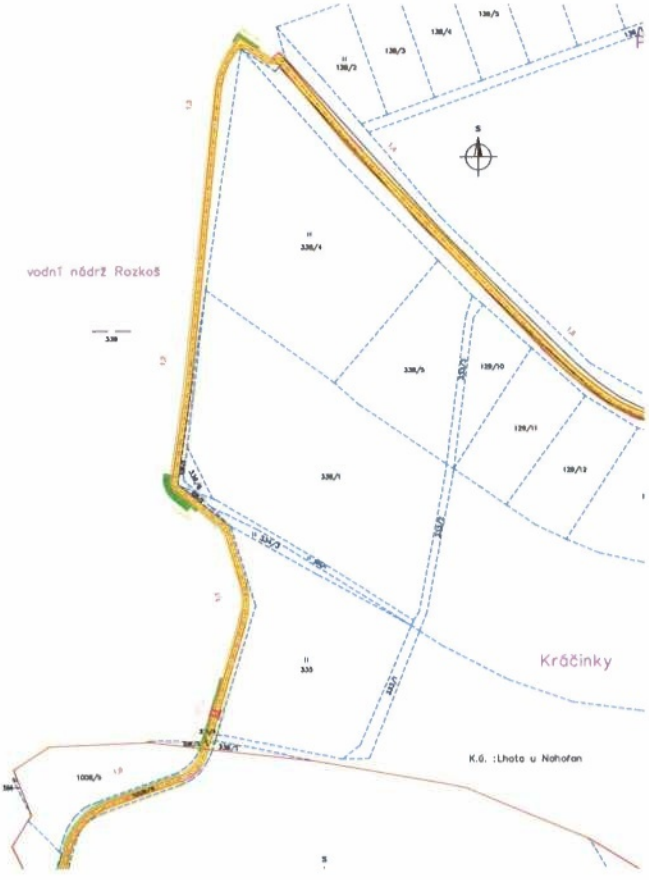

Stezka okolo v.n. Rozkoš - úsek 3

k.ú. Lhota U Nahořan

p.p.č. 339 trvalý zábor 930 m2

LEGENDA:

- STEZKA / KOMUNIKACE / OSA
- VJEZDY NA POZEMKY
- BETONOVÁ ŽLABOVKA / VPUSŤ
- SILNIČNÍ OBRUBA
- GABIONOVÁ STĚNA
- PROPUSTEK / BETONOVÉ ČELO
- KRAJNICE
- ZEMNÍ SVAH
- ODVODŇOVACÍ STOKA / ŠACHTA / KOTA DNA

VÝDOR	DATUM	POPIS	ÚVOD	SCHVÁL	PLÓN

OBJEDNATEL DOBROVOLNÝ SVAZEK OBCÍ KLADSKÁ STEZKA IČ 047 08 733 Náb T. G. Masaryka 80 552 03 Česká Skalice [redacted]	ZHOTOVITEL HIGHWAY DESIGN, s.r.o. Obvodní 848/7 500 03 Hradec Králové 3 [redacted]
NÁZEV AKCE STEZKA OKOLO V.N. ROZKOŠ - CYKLOOKRUH ROZKOŠ - ÚSEK 3	
VEDOUCÍ PROJEKTOVÉ AKCE ING. JIŘÍ HÝVL1	
ZODPOVĚDNÝ PROJEKTOVÉ AKCE ING. JIŘÍ HÝVL1	[redacted]
ZPRACOVATEL DOKUMENTACE HIGHWAY DESIGN, s.r.o. OBVODNÍ 848/7 HRADEC KRÁLOVÉ 3	HLAVNÍ PROJEKTOVÝ PROFESE ING. JIŘÍ HÝVL1 VYPRACOVAL ING. JIŘÍ HÝVL1
STUPEŇ DOKUMENTACE DOKUMENTACE PRO PROVEDENÍ STAVBY	STAVEBNÍ OBJEKT
ČÍSLO ZAKÁZKY 04/S1/2017	DATUM srpen 2020
OBSAH PŘÍLOHY SITUACE STAVBY - zábor p.p.č. 339 k.ú. Lhota u Nahořan	PARÉ
ČÍSLO PŘÍLOHY 04s17-5-A-00-02.2	VÝDOR A / MĚŘÍTKO 1:1000 / FORMÁT 4 A4