



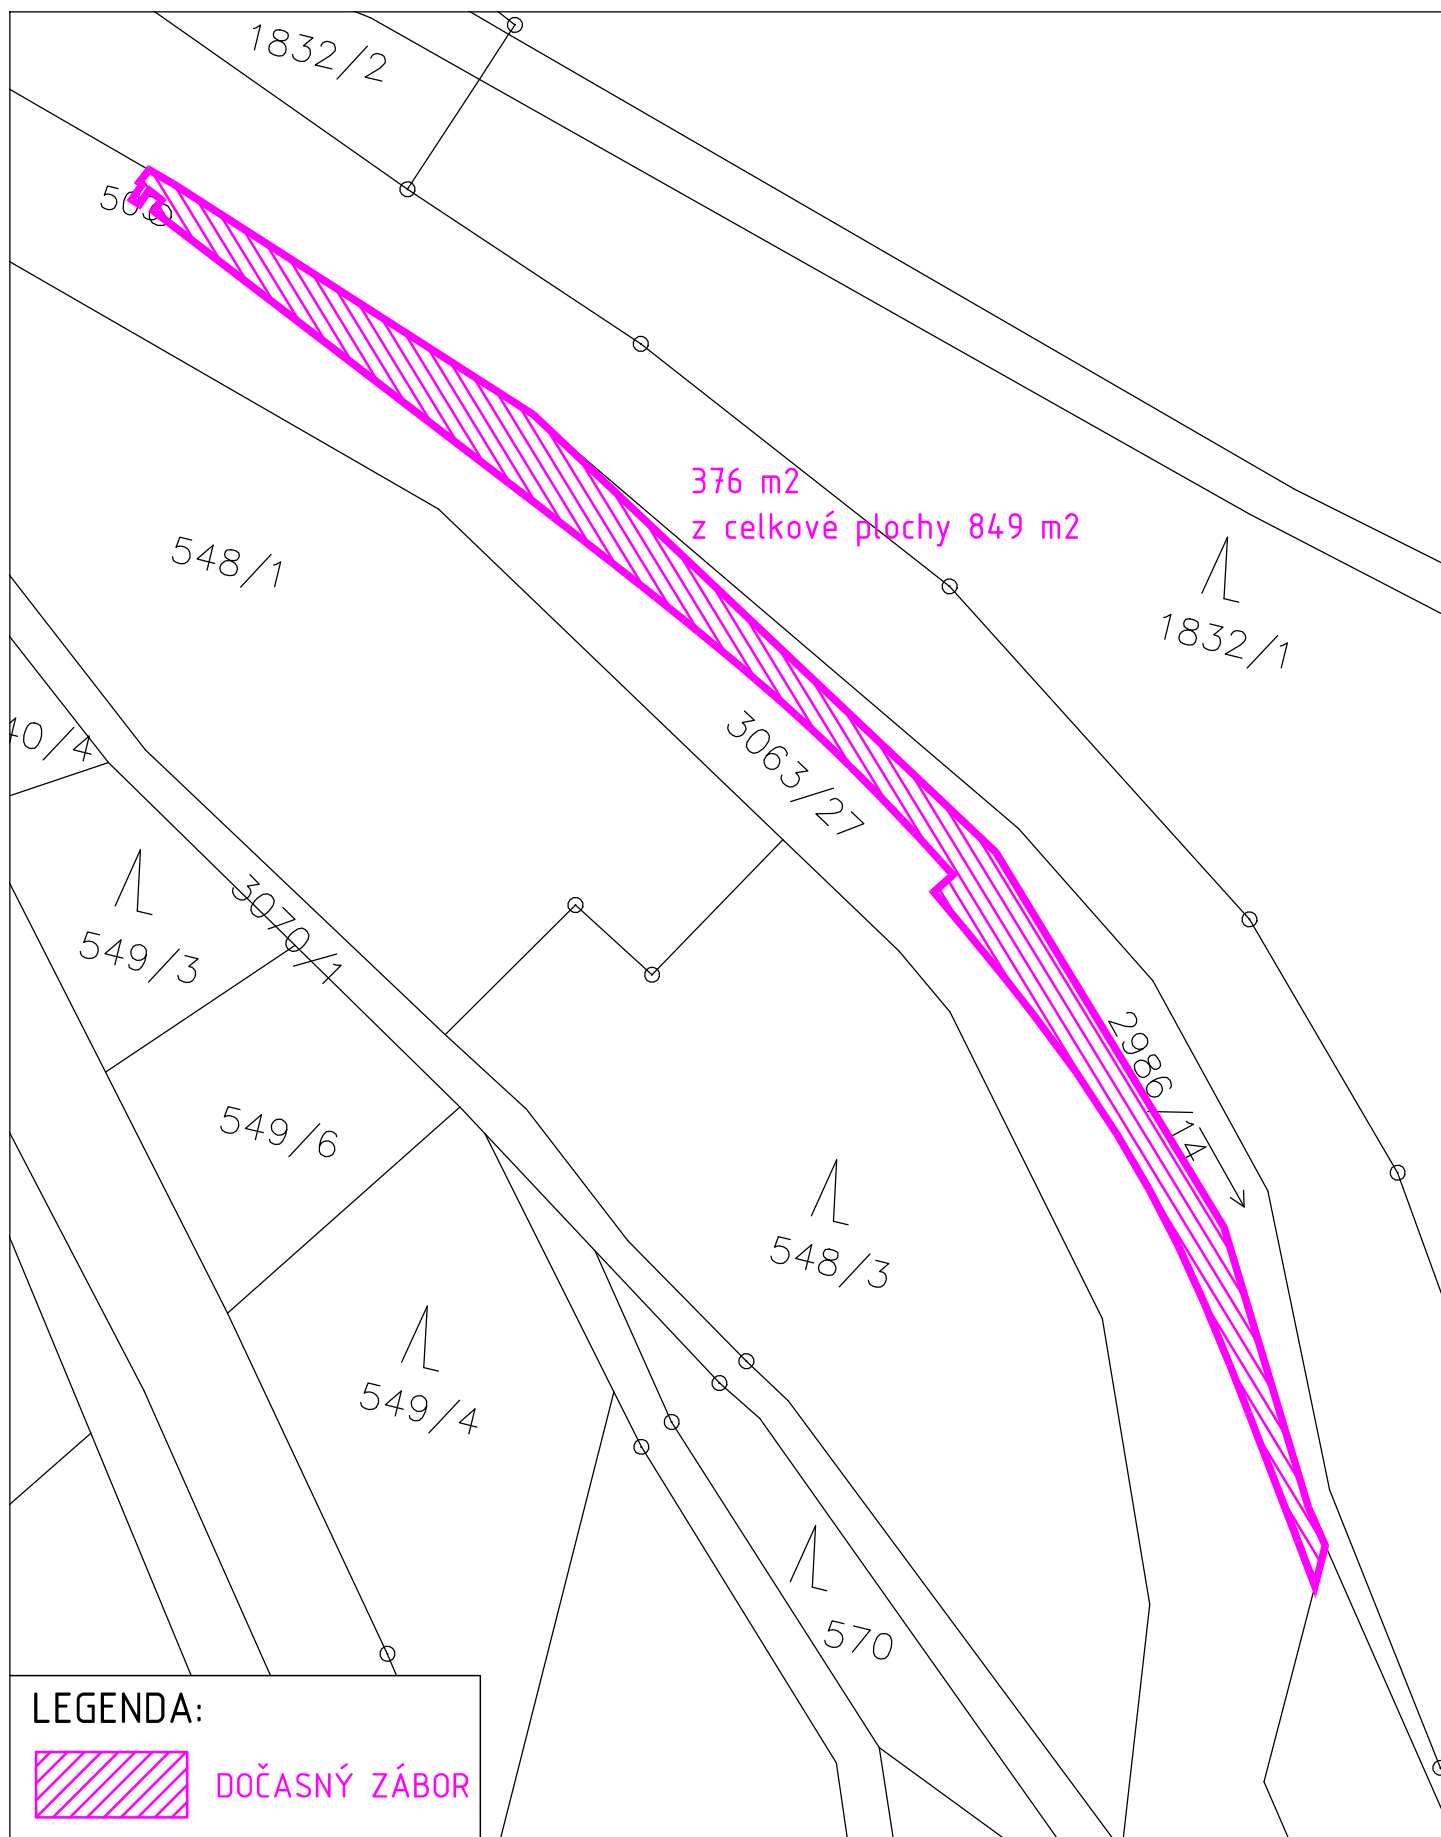

Souřadnicový systém S-JTSK, Výškový systém Bpv.

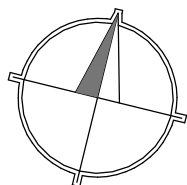

Zhotovitel:



M - PROJEKCE s.r.o.
Resslova 956/13
500 02 Hradec Králové
www.m-projekce.cz

Silnice II/286 Vítkovice, rekonstrukce silnice a opěrné zdi, I. Etapa

Příloha:

ZÁKRES DOČASNÉHO ZÁBORU


K.Ú.: VÍTKOVICE V KRKONOŠÍCH, PARCELNÍ Č.: 3063/27

Datum: 05.2020


Měřítko: 1:500

Č. přílohy:

1

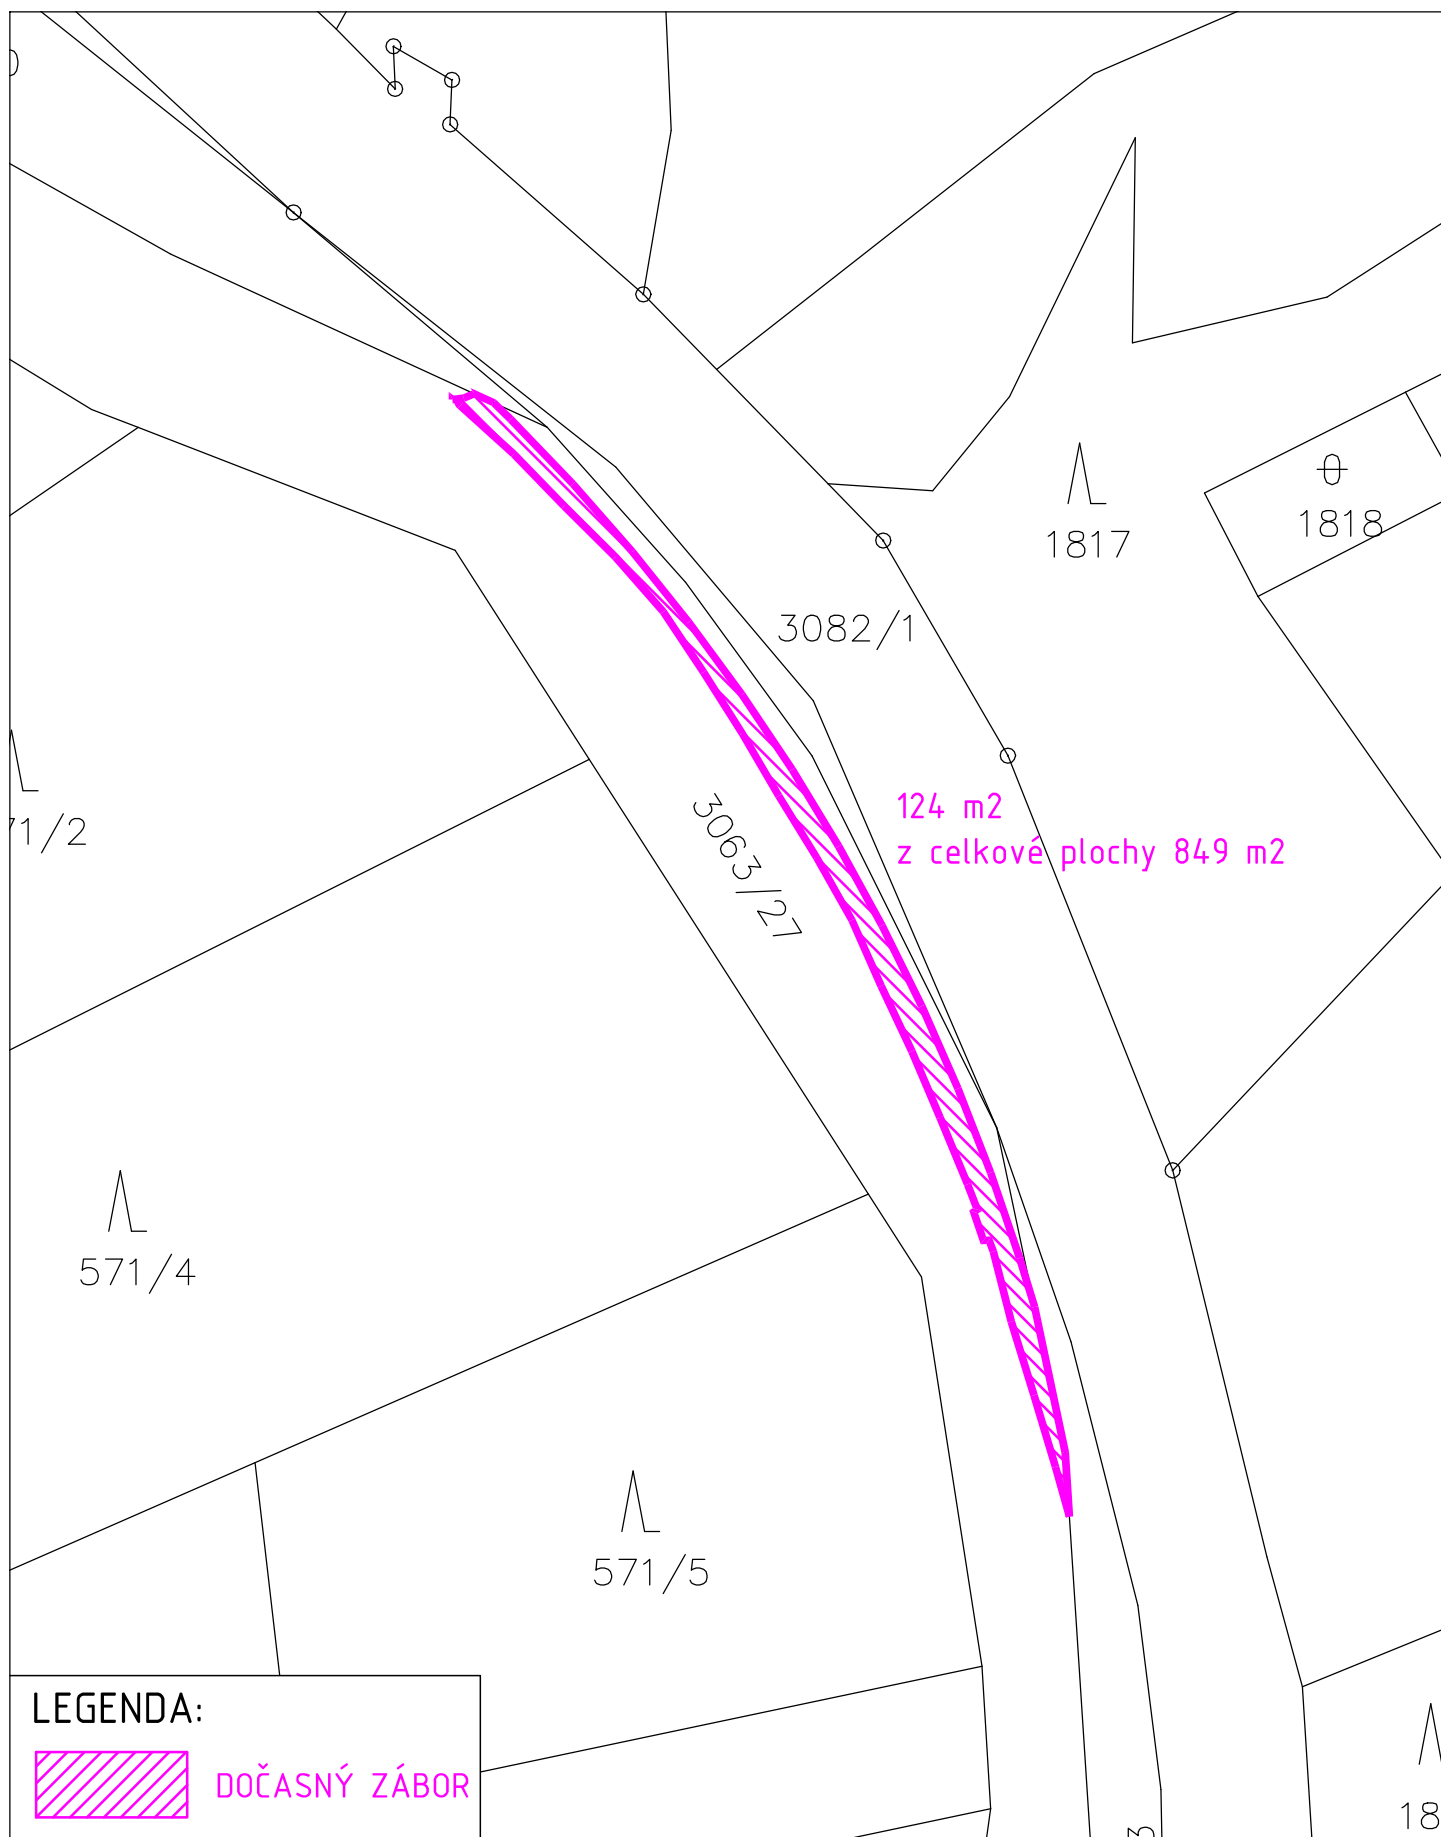

Souřadnicový systém S-JTSK, Výškový systém Bpv.

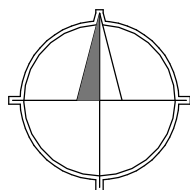

Zhotovitel:



M - PROJEKCE s.r.o.
Resslova 956/13
500 02 Hradec Králové
www.m-projekce.cz

Silnice II/286 Vítkovice, rekonstrukce silnice a opěrné zdi, I. Etapa

Příloha:

ZÁKRES DOČASNÉHO ZÁBORU


K.Ú.: VÍTKOVICE V KRKONOŠÍCH, PARCELNÍ Č.: 3063/27

Datum: 05.2020


Měřítko: 1:500

Č. přílohy:

2

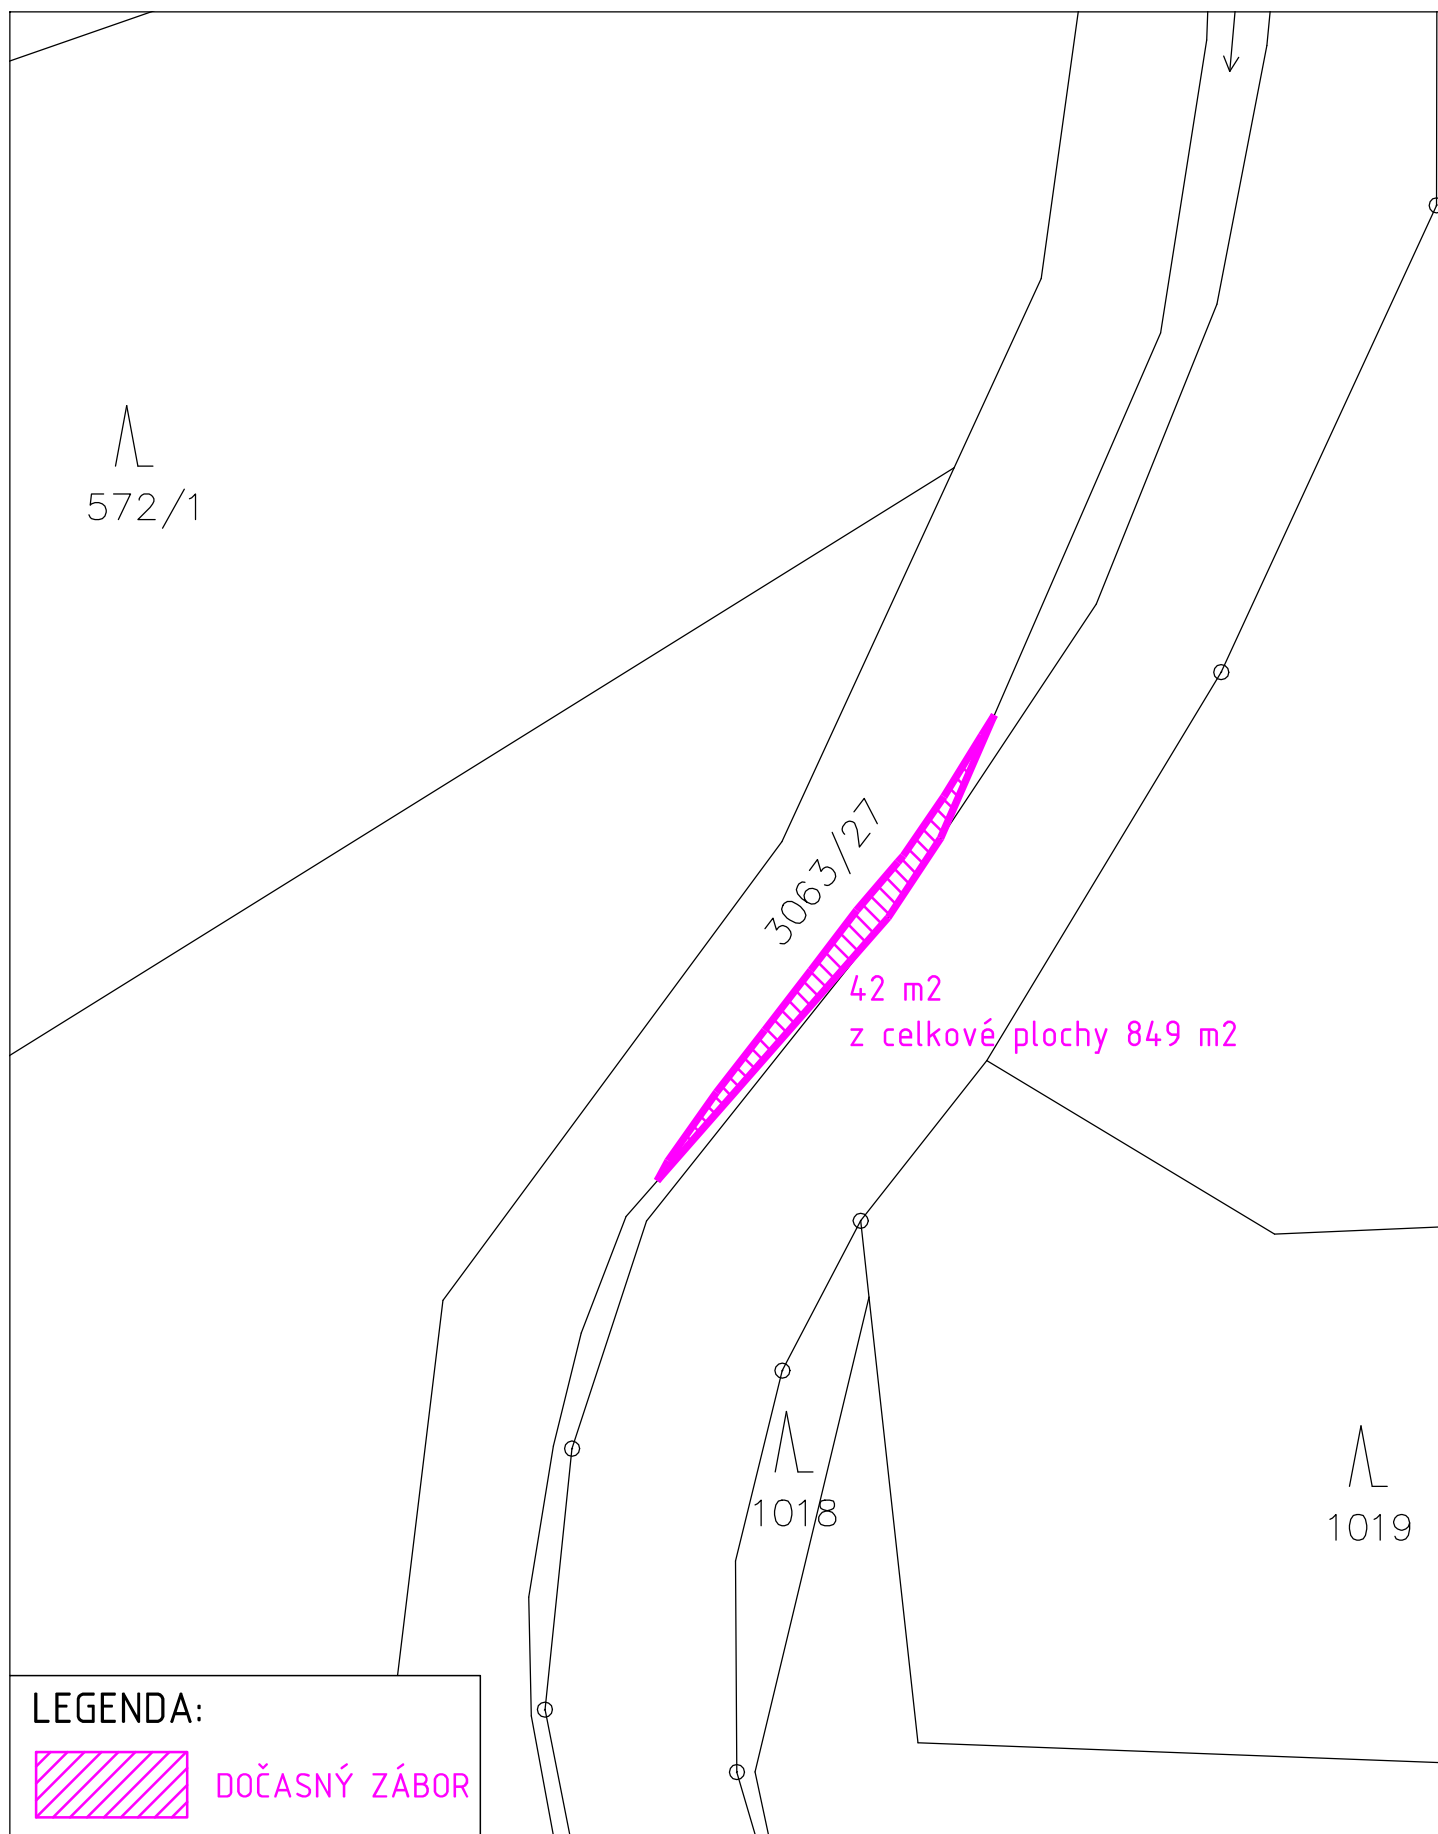

Souřadnicový systém S-JTSK, Výškový systém Bpv.

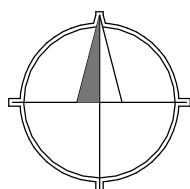

Zhotovitel:



M - PROJEKCE s.r.o.
Resslova 956/13
500 02 Hradec Králové
www.m-projekce.cz

Silnice II/286 Vítkovice, rekonstrukce silnice a opěrné zdi, I. Etapa

Příloha:

ZÁKRES DOČASNÉHO ZÁBORU


K.Ú.: VÍTKOVICE V KRKONOŠÍCH, PARCELNÍ Č.: 3063/27

Datum: 05.2020


Měřítko: 1:500

Č. přílohy:

3

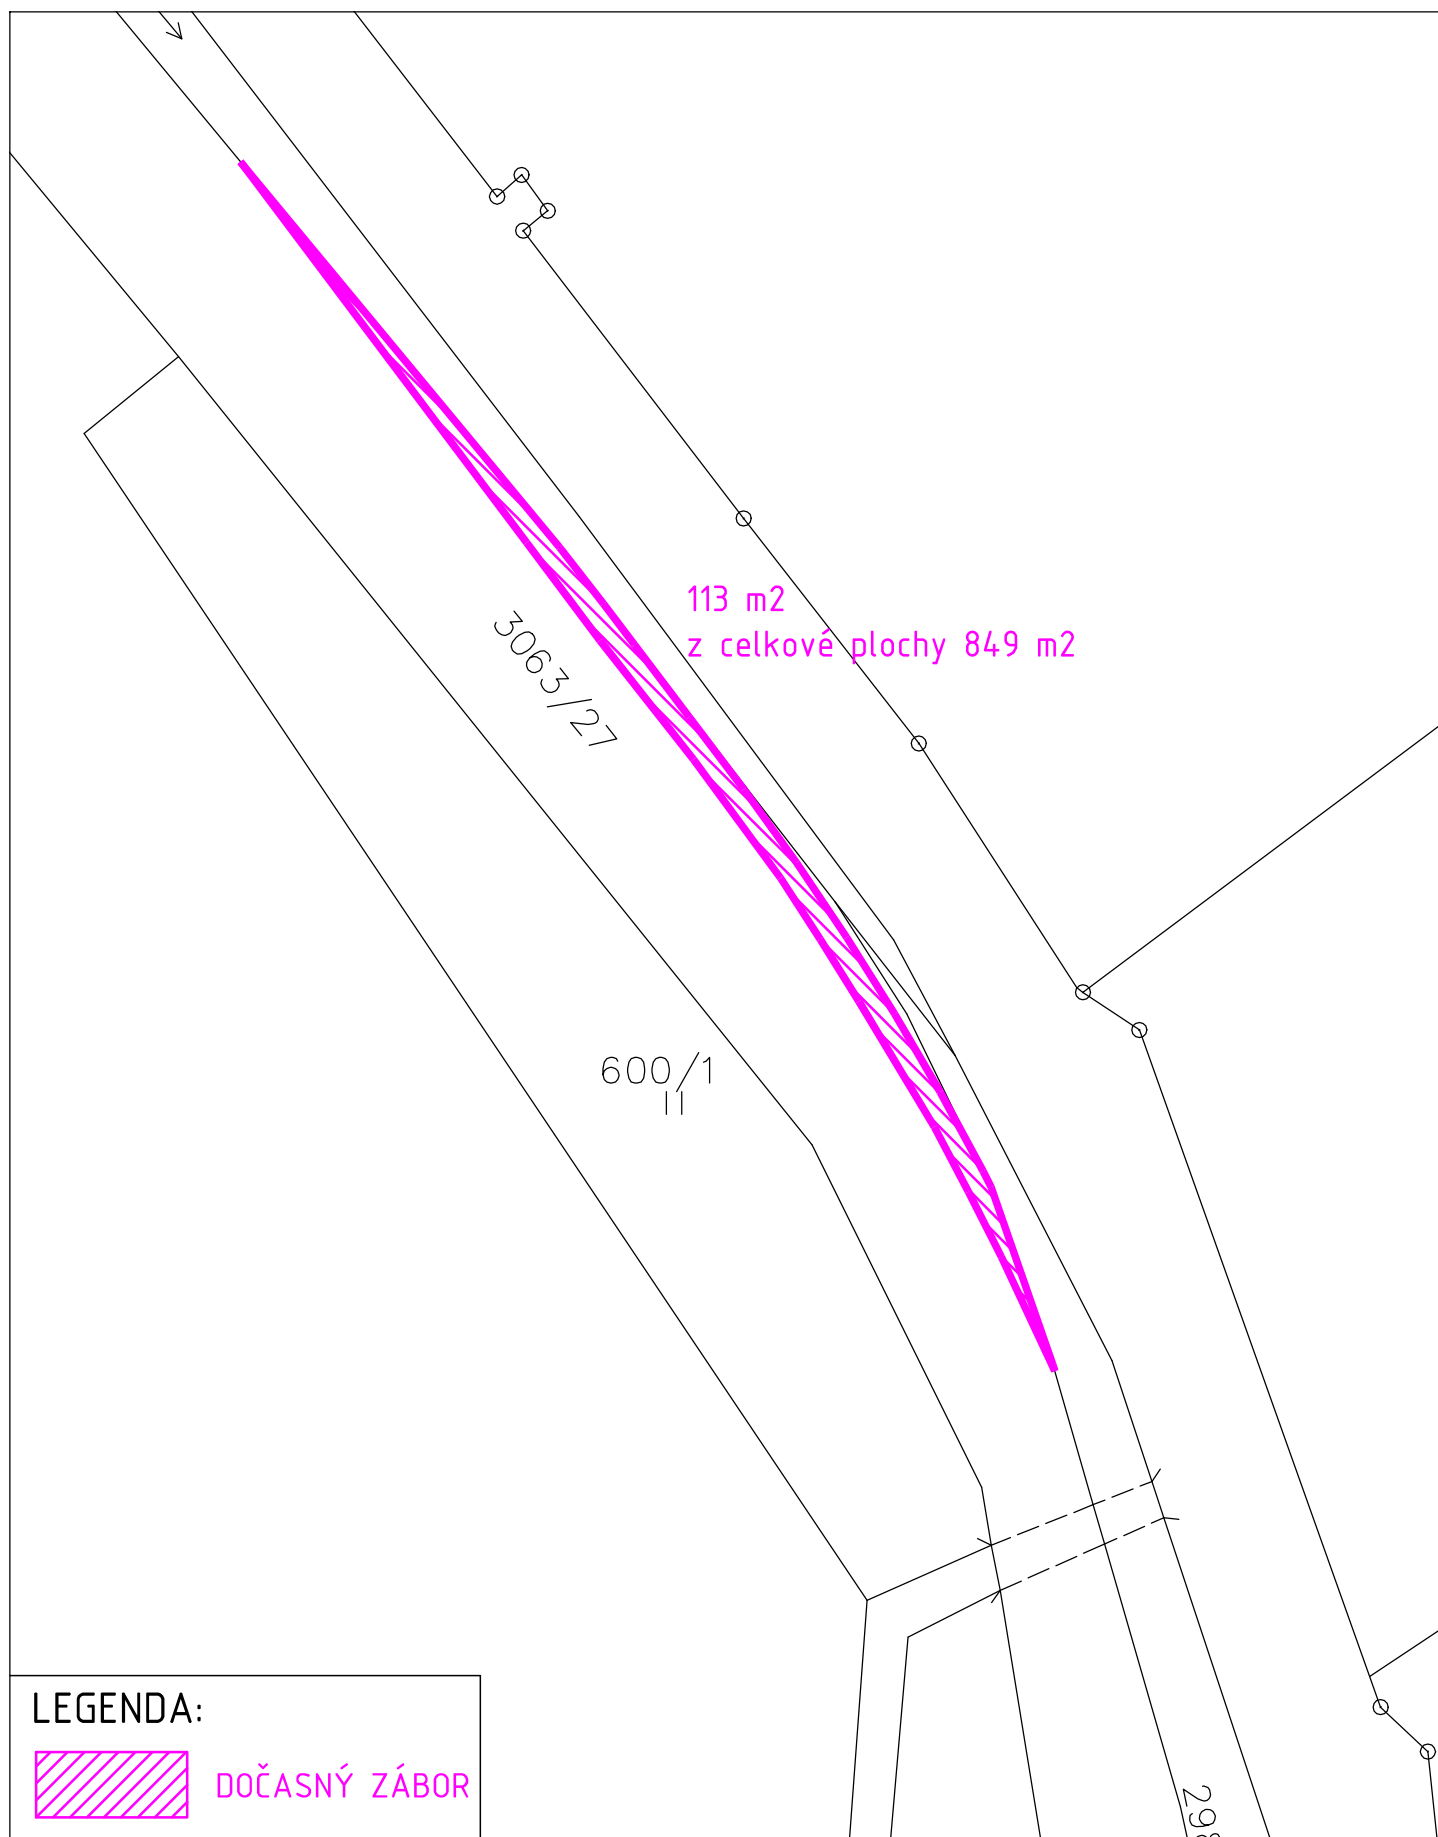

Souřadnicový systém S-JTSK, Výškový systém Bpv.

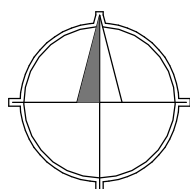

Zhotovitel:



M - PROJEKCE s.r.o.
Resslova 956/13
500 02 Hradec Králové
www.m-projekce.cz

Silnice II/286 Vítkovice, rekonstrukce silnice a opěrné zdi, I. Etapa

Příloha:

ZÁKRES DOČASNÉHO ZÁBORU

K.Ú.: VÍTKOVICE V KRKONOŠÍCH, PARCELNÍ Č.: 3063/27

Datum: 05.2020

Měřítko: 1:500

Č. přílohy:

TELEFON [REDACTED]
E-MAIL [REDACTED]
IČO 70890005
DIČ CZ70890005
IDDS dbyt8g2
Obchodní rejstřík vedený u KS v Hradci Králové,
oddíl A, vložka 9473

M-PROJEKCE s.r.o.
Lípová 665/1
460 01 Liberec - IV

VÁŠ DOPIS Č.J. / ZE DNE

ČÍSLO JEDNACÍ
Pla/2020/032566

VYŘIZUJE/LINKA
[REDACTED]

HRADEC KRÁLOVÉ
11.8.2020

Rekonstrukce silnice č. III/286 a opěrné zdi, k.ú. Vítkovice v Krkonoších - 1. etapa

Dne 22.7.2020 jsme obdrželi Vaši žádost o stanovisko k dokumentaci pro stavební řízení na výše uvedenou akci. Podle předložené dokumentace zpracované firmou M-PROJEKCE s.r.o. (12/2019) se jedná o první etapu rekonstrukce silnice č. III/286 a opěrné zdi, k.ú. Vítkovice v Krkonoších. Jedná se o opravu komunikace č. II/286 v extravilánu obce Vítkovice včetně sanace krajů vozovky, obnovy VDZ a SDZ, doplnění či obnovy zádržných systémů, obnovy odvodnění komunikace, nezpevněných krajnic, úpravy zemního tělesa, obnovy podobrubníkových rigolů a opěrných zdí, zárubních zdí a trubních propustků. Stavba se dotýká vodního toku Jizerka (IDVT: 10100271) stavbou propustků, stavbou opěrných zdí, kamennou rovinaninou a vyústěním kanalizace.

- **kanalizace** bude zaústěna v ř.km 13,100

- **trubní propustky** budou zaústěny: v ř. km 13,320, v ř. km 13,400, v ř. km 13,450 (otevřeným zemním korytem), v ř. km 13,730, v ř. km 13,790, v ř. km 13,870, v ř. km 13,900, v ř. km 13,920, v ř. km 13,940, v ř. km 13,970, v ř. km 14,160, v ř. km 14,285, v ř. km 14,330, v ř. km 14,370 a v ř. km 14,450. V ř. km 14,245 je propustek zaústěn do přítoku Jizerky (IDVT: 10180116), který je ve správě KRNP.

- **opěrné monolitické úhlové zdi SO 251, SO 252, SO 254, a SO 255 a zárubní betonová úhlová zeď s kamenným obkladem SO 257** se bude nacházet: v ř. km 13,300-13,400 (se nachází část opěrné zdi SO 251 s celkovou délkou 276 m výšky 2,17 - 4,73 m), v ř. km 13,700-13,900 (se nachází zeď SO 252 s celkovou délkou 198 m výšky 2,64 - 4,00 m), v ř. km 14,000-14,100 (se nachází zeď SO 254 s celkovou délkou 96 m výšky 2,17 - 3,56 m), v ř. km 14,130-14,230 (se nachází zeď SO 255 s celkovou délkou 96 m výšky 2,09 - 3,37 m) a v ř. km 14,300-14,450 (se nachází zeď SO 257 s celkovou délkou 151 m výšky 1,05 - 4,1 m).

- **úprava svahu dosypáním místním materiálem plus ohumusování** bude umístěna v ř. km 13,900-13,980

Při výstavbě dojde ke styku s pozemkem parc. č. 3063/27 v k.ú. Vítkovice v Krkonoších ve správě Povodí Labe, státní podnik. Nedojde však k dotčení břehové úpravy ve správě Povodí Labe, státní podnik. Předmětná lokalita se nachází částečně v záplavovém území vodního toku Jizerka.

Stavebníkem akce je Krajská správa silnic Libereckého kraje.

Stavba se nachází ve vodním útvaru HSL_1740 - Jizerka od pramene po Cedron včetně, na souřadnicích (S-JTSK) Y: 655670, X: 987137.

K navrhovanému záměru vydáváme následující **stanovisko správce povodí**:

- a) **Z hlediska zájmů daných platným Národním plánem povodí Labe a Plánem dílčího povodí Horního a středního Labe (§ 24 až 26 vodního zákona)** je uvedený záměr možný, protože lze předpokládat, že záměrem nedojde ke zhoršení chemického stavu a ekologického stavu/potenciálu dotčených útvarů povrchových vod a chemického stavu a kvantitativního stavu útvarů podzemních vod, a že nebude znemožněno dosažení jejich dobrého stavu / potenciálu.

Toto hodnocení vychází z posouzení souladu předmětného záměru s výše uvedenými platnými dokumenty.

b) **Z hlediska dalších zájmů sledovaných vodním zákonem a správy vodního toku** souhlasíme s navrhovaným záměrem za předpokladu splnění následujících podmínek:

- Souhlasíme s předloženými výkresy jednotlivých propustků včetně zaústění vyústění kanalizace v ř. km 13,100.
- Bez písemného souhlasu správce toku s provedením nebude stavba zkolaudována.
- V rámci stavby nesmí dojít k ukládání materiálu do koryta vodního toku, případný spadlý materiál musí být z koryta bezodkladně odstraněn.
- Při rekonstrukci nesmí dojít k ohrožení kvality povrchové ani podzemní vody.
- Veškerý stavební materiál požadujeme skladovat tak, aby při zvýšených povodňových průtocích, nemohlo dojít k jeho odplavení.

Upozorňujeme, že Povodí Labe, státní podnik nenese odpovědnost za škody způsobené průchodem velkých vod.

c) **Z hlediska majetkoprávních vztahů** sdělujeme, že se navržený záměr dotýká majetku státu (pozemek parc.č. 3063/27, k.ú. Vítkovice v Krkonoších), k němuž vykonává právo vlastníka Povodí Labe, státní podnik, a z tohoto důvodu bude účastníkem případných správních řízení, vedených k tomuto záměru podle vodního nebo stavebního zákona. Podmínkou pro udělení souhlasu vlastníka pozemku se stavebním záměrem, v souladu s ustanovením §184a zákona č. 183/2006 Sb., o územním plánování a stavebním řádu, ve znění pozdějších předpisů, je majetkoprávní vypořádání záměrem (stavbou, činností) dotčeného majetku státu.

Ve věci uzavření příslušných smluvních vztahů se formou žádosti (s uvedením čísla jednacího tohoto stanoviska) obraťte na Povodí Labe, státní podnik – závod Jablonec nad Nisou, PS Turnov (), přičemž Vaše žádost musí být doplněna o následující doklady:

- identifikační údaje smluvní strany, případně zplnomocnění pro zastupující osobu,
- kontaktní údaje žadatele,
- katastrální situační výkres z projektové dokumentace se zákresem trvalého a dočasného záboru pozemků, včetně vyčíslení těchto záborů,
- geometrický plán pro vymezení rozsahu věcného břemene k části pozemku (min. 2x originál), včetně vyčíslení plochy věcného břemene.

Podmínky udělení souhlasu vlastníka pozemků se stavebními záměry cizích stavebníků realizovaných na určeném majetku (pozemcích nebo stavbách) Povodí Labe, státní podnik (dle §184a stavebního zákona) v návaznosti na nezbytné majetkoprávní vypořádání jsou popsány na stránkách www.pla.cz - Často kladené dotazy – Informace pro žadatele.

Toto stanovisko, které je podkladem pro vydání rozhodnutí nebo jiného opatření vodoprávního nebo jiného správního úřadu, nebo samosprávného orgánu, platí **2 roky** od data jeho vydání, pokud v této době nebylo využito pro vydání platného rozhodnutí nebo jiného opatření správními nebo samosprávnými orgány.

Toto stanovisko nahrazuje stanovisko č.j. Pla/2020/008667 ze dne 8.4.2020.


vedoucí odboru
péče o vodní zdroje

Na vědomí

PL Z1 – Jablonec nad Nisou – PS Turnov