


D.1.3.17 - Příloha č.1 - SITUACE PBŘS

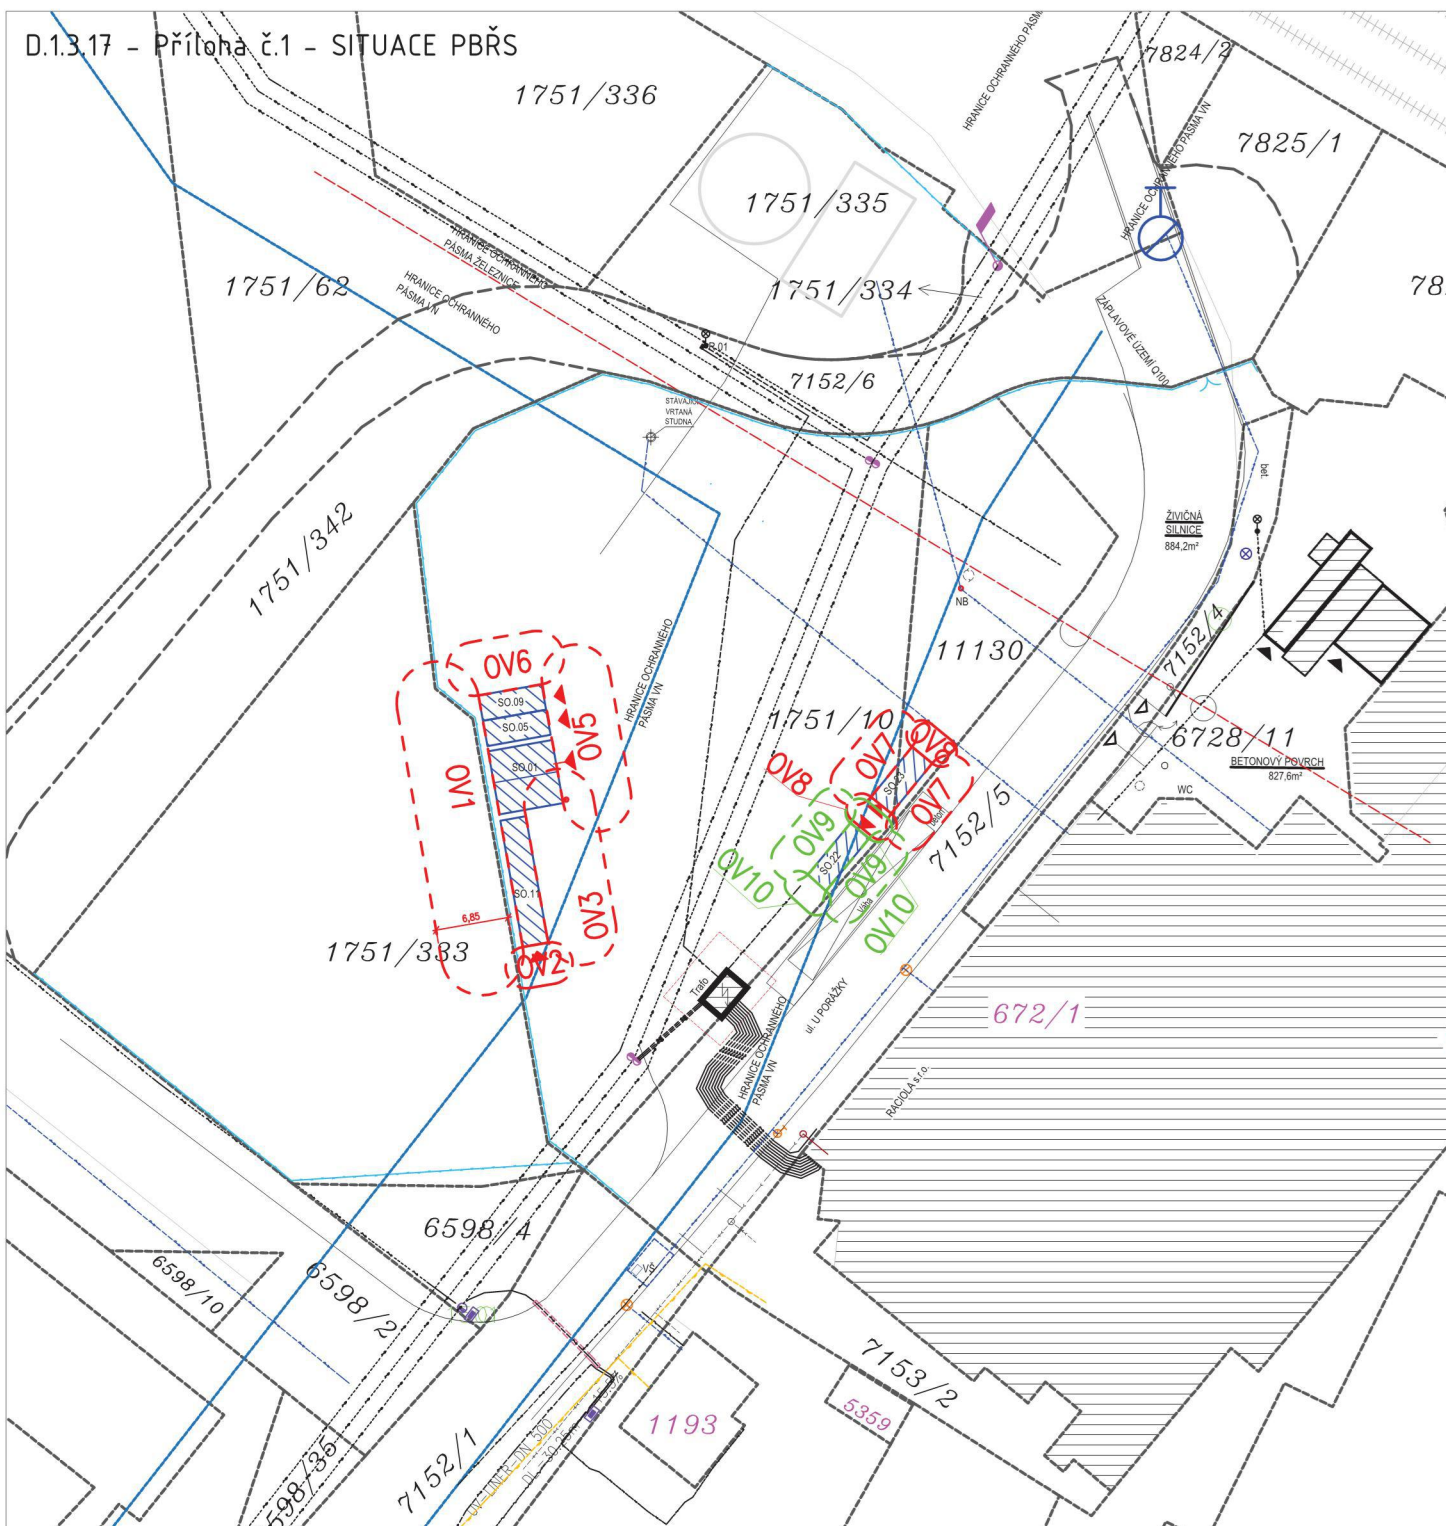

LEGENDA ZNAČENÍ


	HRANICE PARCEL DLE KN
	STÁVAJÍCÍ OBJEKTY- POVOLENÉ
	NAVRŽENÝ OBJEKT, NOVÁ POLOHA
	OBJEKT- ZMĚNA, PŮVODNÍ POLOHA
	OCHRANNÉ PÁSMA VN 22 kV
	STÁVAJÍCÍ OPLOCENÍ A OPLOCENÍ OKOLNÍCH POZEMKŮ

SEZNAM OBJEKTŮ


SO.01	ZÁZEMÍ ŘIDIČŮ
SO.05	SKLAD NÁHRADNÍCH DÍLŮ
SO.09	SHROMAŽDIŠTĚ (KONTEJNER) NO
SO.11	SKLAD VŽP I.
SO.22	VRÁTNICE, KANCELÁŘ EXPEDICE
SO.23	KANCELÁŘ KVALITY

LEGENDA PO

	HLAVNÍ VSTUPY DO OBJEKTŮ
	HRANICE POŽÁRNĚ NEBEZPEČNÉHO PROSTORU (V SITUACNÍM VÝKRESE ZNÁZORNĚNY POŽÁRNĚ)
	NEBEZPEČNÉ PROSTORY, KTERÉ ZASAHOJÍ NEJDÁL OD OBJEKTU ZE VŠECH NADZEMNÍCH PODLAŽÍCH)
	STÁVAJÍCÍ PODZEMNÍ HYDRANT DN150
	MOŽNÝ PŘÍJEZD HZS

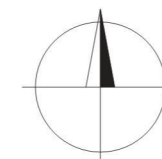

VYPRACOVAL:

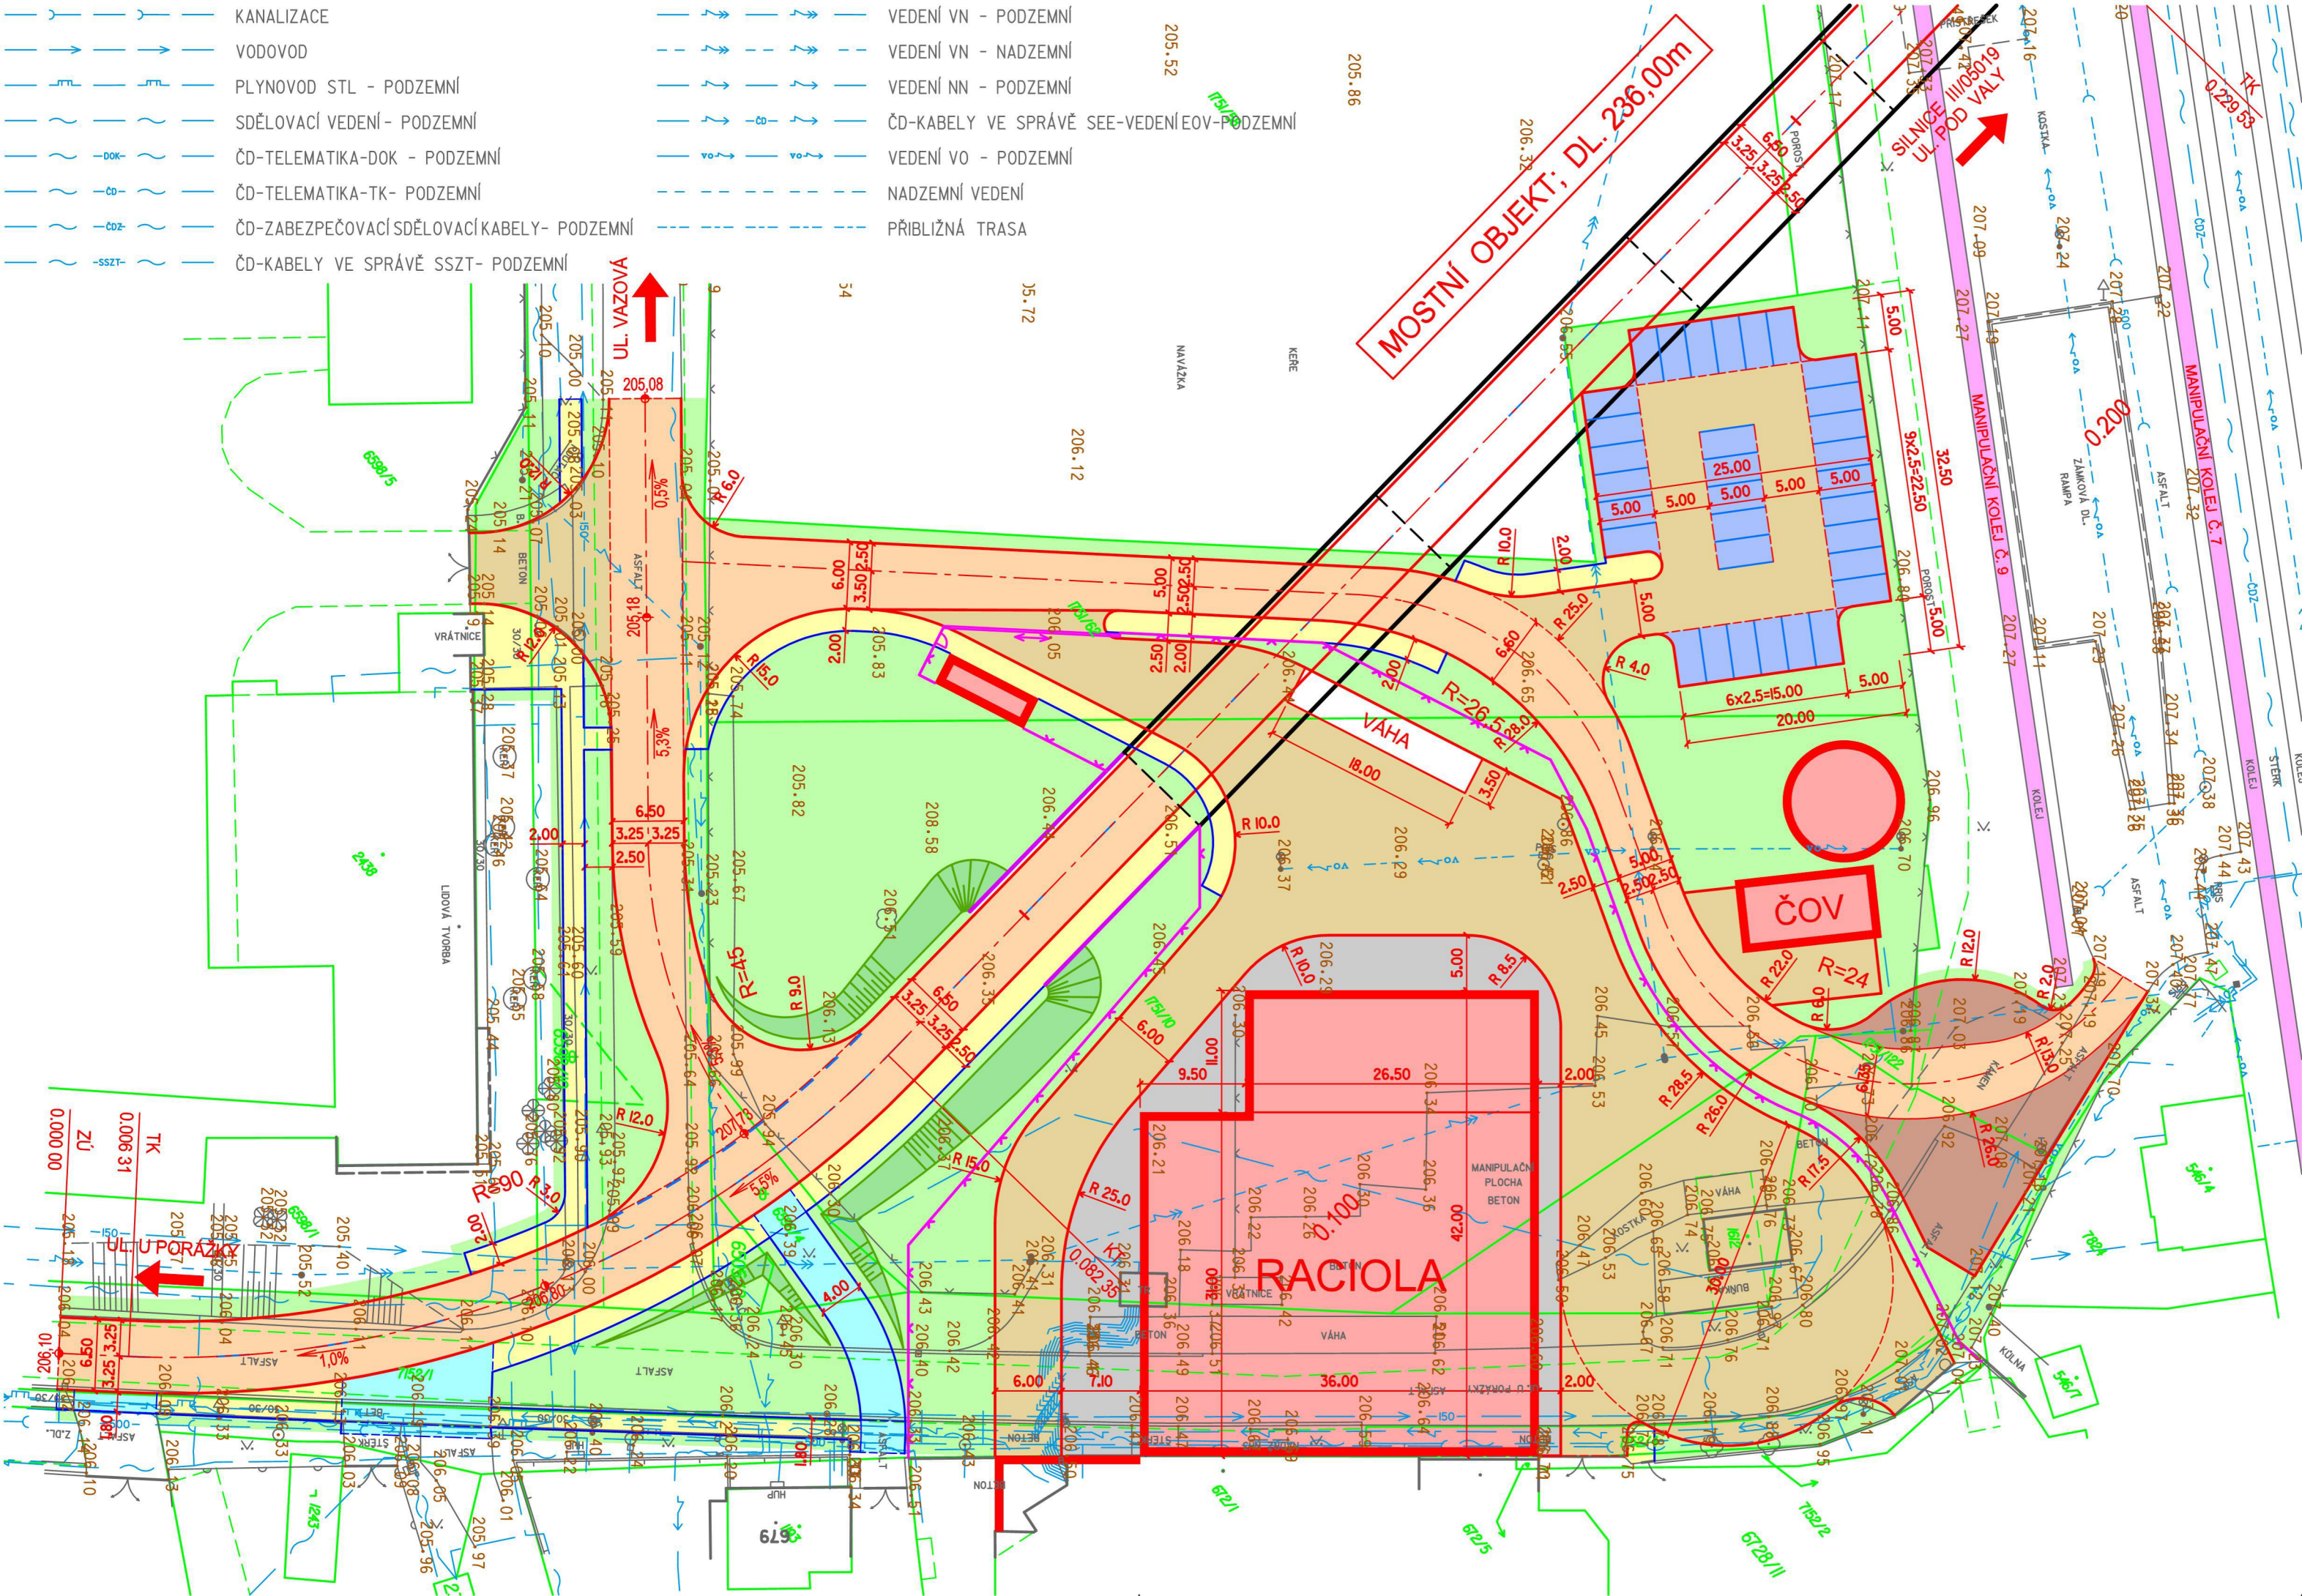

VEDOUČÍ GEODET		ZPRACOVAL	KONTROLOVAL		
UHERSKÝ BROD-PROPOJENÍ ULICE POD VALY A ULICE U PORÁŽKY ZAMĚŘENÍ PRO STUDII 1: 500				MĚŘENÍ	FORMÁT 8.75 A4
				DATUM	PROSINEC 2018
				Č. Z.	43/2018
				MĚŘÍTKO	1: 500
				DATUM	PLATNOST
SOUŘ. SYSTÉM S-JTSK		VÝŠKOVÝ SYSTÉM B p v.		PROSINEC 2018	I ROK
INŽENÝRSKÉ SÍTĚ ZAKRESLIL					

Poloha podzemních vedení a zařízení byla zakreslena podle jejich evidence dle JDTM-ZK, případně dle údajů příslušných správců.

Polohu podzemních vedení nelze vytýčovat odměřováním vzdáleností na výkrese. Přesné vyznačení všech podzemních vedení na povrchu zajišťí investor před zahájením stavby.

LEGENDA

- BUDOVY
- MÍSTNÍ KOMUNIKACE
- ÚČELOVÉ KOMUNIKACE
- MANIPULAČNÍ PLOCHA
- SRPOVITÁ KRAJNICE (ROZŠÍŘENÍ)
- PARKOVACÍ STÁNÍ
- SJEZDY
- CHODNÍKY
- TERÉNNÍ ÚPRAVY - SVAHOVÁNÍ
- TERÉNNÍ A VEGETAČNÍ ÚPRAVY
- KATASTRÁLNÍ MAPA
- MOSTNÍ OBJEKT
- OPĚRNÉ ZDI
- OPLOCENÍ AREÁLU RACIOLA
- MANIPULAČNÍ KOLEJ

SOUŘADNICOVÝ SYSTÉM : JTSK		VÝŠKOVÝ SYSTÉM : B.p.v.	
hlavní projektant	vedoucí projektant	vypracoval	kontroloval
STAVBA		UHERSKÝ BROD, PROPOJENÍ ULICE U ŽLEBU A ULICE U PORÁŽKY	
OBSAH		SITUACE - VARIANTA 1	
formát	3 A4	datum	07/2020
stupeň PD	STUDIE	zak.číslo	20-2020
arch.číslo	-	měřítko	č.v.
1:500	B 01		