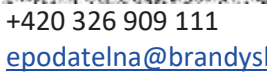


KUPNÍ SMLOUVA

níže uvedeného dne, měsíce a roku uzavřeli

Město Brandýs nad Labem-Stará Boleslav

Sídlo: Masarykovo nám. 1/6, 250 01 Brandýs nad Labem-Stará Boleslav
zastoupené: Petrem Soukupem, starostou
IČ: 00240079
DIČ: CZ00240079
Bankovní spojení: 
Číslo účtu: 
Telefon: +420 326 909 111
E-mail: epodatelna@brandysko.cz
Webové stránky: <http://www.brandysko.cz>
Datová schránka: c5hb7xy

(dále jen „Kupující“)

a

P&O Services s.r.o.

Sídlo: Ječná 243/39a, 120 00 Praha 2
Zastoupený: Jakubem Martínkem, jednatelem
IČ: 04581849
DIČ: CZ04581849
Bankovní spojení: 
Číslo účtu: 
Telefon: 
E-mail: info@printoffice.cz
Webové stránky: www.poservices.cz
Datová schránka: tswcgqw

(dále jen „Prodávající“)

(Kupující a Prodávající společně též jen „Smluvní strany“ nebo každý jednotlivě „Smluvní strana“)

tuto kupní smlouvu podle ustanovení § 2079 a násl. zák. č. 89/2012 Sb., občanský zákoník, ve znění pozdějších předpisů (dále jen „Smlouva“ a „OZ“)

Preambule

1. V rámci zadávacího řízení s názvem „Vybavení interiérů - ZŠ Na Výsluní“ k části C veřejné zakázky (Nábytek a sportovní vybavení) podal Prodávající, jakožto účastník zadávacího řízení, Kupujícímu, jakožto zadavateli veřejné zakázky, dne 21. 01. 2025 nabídku, která byla zadavatelem vybrána jako ekonomicky nejvýhodnější. V návaznosti na tuto skutečnost se smluvní strany dohodly na uzavření této Smlouvy pro část C předmětné veřejné zakázky.

2. Smluvní strany prohlašují, že veškeré podmínky uvedené v zadávací dokumentaci k předmětnému zadávacímu řízení, jakož i v nabídce Prodávajícího, jsou platné i pro plnění této Smlouvy.
3. Prodávající prohlašuje, že je oprávněný a odborně způsobilý k plnění předmětu této Smlouvy a zavazuje se v maximální míře chránit zájmy Kupujícího.

I. Předmět smlouvy

1. Prodávající se zavazuje dodat Kupujícímu řádně a včas nábytek jídelny, nábytek školní šatny, nábytek šatny tělocvičny, nábytek a vybavení učeben, nábytek a vybavení kabinetů a sportovní vybavení tělocvičny v ZŠ Na Výsluní, blíže vymezené v Příloze č. 1 a Příloze č. 2 této Smlouvy (dále jen „Zboží“) a převést na Kupujícího vlastnické právo k tomuto Zboží za podmínek sjednaných touto Smlouvou.
2. Dodáním Zboží se rozumí:
 - a. dodání nového, zcela funkčního a kompletního Zboží; Zboží musí být I. jakosti, nepoužívané a odpovídající platným technickým normám, právním předpisům a předpisům výrobce. Veškeré Zboží a použité materiály musí splňovat zákonné požadavky provoz v zařízení základní školy – zejména příslušné ČSN a vyhlášky o hygienických požadavcích na prostory a provoz zařízení a provozoven pro výchovu a vzdělávání dětí a mladistvých. Jedná se tak dle druhu dodávky zejména o ČSN EN 1729-1, ČSN EN 1729-2, ČSN EN 16121, ČSN EN 14749, ČSN EN 910001, ČSN 910100;
 - b. podrobná specifikace Zboží je obsažena v Příloze č. 1 a Příloze č. 2 této Smlouvy;
 - c. dodání manuálů k příslušenství v českém jazyce a dalších dokladů, které se ke Zboží vztahují (např. záruční list, prohlášení o záruce);
 - d. doručení Zboží do místa plnění;
 - e. montáž a instalace Zboží, uvedení Zboží do provozu, předvedení deklarovaných hodnot technických parametrů Zboží v místě plnění a zaškolení personálu ZŠ Na Výsluní k řádnému užívání Zboží.
3. Kupující se zavazuje Zboží od Prodávajícího převzít a zaplatit Prodávajícímu kupní cenu ve výši a za podmínek stanovených v této Smlouvě.

II. Místo a doba plnění

1. Místem plnění je budova ZŠ Na Výsluní, na adrese Kostelecká 1750, 250 01 Brandýs nad Labem-Stará Boleslav. Půdorysy budovy ZŠ pro účely dodání Zboží jsou uvedeny v příloze č. 3 této Smlouvy.
2. Plnění bude zahájeno na základě výzvy Kupujícího, která bude odeslána do 90 dnů po nabytí účinnosti Smlouvy.
3. Prodávající se zavazuje nejpozději do 8 týdnů od zahájení plnění dodat Zboží do místa plnění, uvést jej do provozu v souladu s čl. I. odst. 2 této Smlouvy. Kupující je povinen umožnit Prodávajícímu vstup do místa plnění ve všední dny od 7:00 do 16:00 hod., popř. v době dle dohody Smluvních stran.
4. Prodávající plně odpovídá za případné škody vzniklé na majetku Kupujícího způsobené činností Prodávajícího související s dodáním Zboží a instalací Zboží. Prodávající je dále povinen při instalaci Zboží dbát veškerých předpisů o bezpečnosti a ochraně zdraví při práci.

5. O dodání, instalaci a převzetí Zboží sepíše Prodávající se zástupcem Kupujícího předávací protokol, v němž Kupující potvrdí, že dodané Zboží bylo předáno bez zjevných vad a v souladu s dohodnutými technickými podmínkami a že bylo řádně nainstalováno a odzkoušeno.
6. Kupující má právo odmítnout převzít Zboží, které bude mít vady nebo bude dodané v rozporu s podmínkami této Smlouvy. V takovém případě je povinen odmítnutí převzetí Zboží řádně i s důvody potvrdit v předávacím protokolu.

III. Kupní cena a platební podmínky

1. Sjednaná kupní cena Zboží činí celkem **3 883 173,00 Kč** (slovy: třimilionyosmsetosmdesáttřítisícetosedmdesáttři korun českých) **bez DPH** (dále jen „**Kupní cena**“).
2. Kupní cena je sjednána jako maximální a nepřekročitelná, zahrnující veškeré náklady Prodávajícího spojené se splněním jeho závazku vyplývajícího z této Smlouvy, tj. cena Zboží včetně dopravného, instalace Zboží a jeho uvedení do provozu, zaškolení a dalších souvisejících nákladů.
3. Ke Kupní ceně bude účtováno DPH ve výši dle daňových předpisů platných v době vystavení daňového dokladu.
4. Kupující uhradí Kupní cenu bezhotovostním převodem na bankovní účet Prodávajícího uvedený v záhlaví této Smlouvy na základě daňového dokladu (faktury) vystavené Prodávajícím po řádném protokolárním převzetí Zboží Kupujícím.
5. Kupující neposkytuje Prodávajícímu jakékoliv zálohy na Kupní cenu.
6. Faktura musí obsahovat náležitosti daňového a účetního dokladu dle zákona č. 563/1991 Sb., o účetnictví, ve znění pozdějších předpisů, a zákona č. 235/2004 Sb., o dani z přidané hodnoty, v znění pozdějších předpisů (dále jen „**ZDPH**“) a bude mít náležitosti obchodní listiny dle ustanovení § 435 OZ. Faktura bude zaslána včetně všech jejích příloh elektronicky do datových schránek města: c5hb7xy nebo na adresu: epodatelna@brandysko.cz.

V případě, že faktura nebude mít odpovídající náležitosti, je Kupující oprávněn zaslat ji ve lhůtě splatnosti Prodávajícímu zpět k opravě či doplnění. Lhůta splatnosti počíná běžet znovu od opětovného doručení opravené či doplněné faktury Kupujícím.
7. Splatnost faktury činí 30 kalendářních dní ode dne jejího doručení Kupujícím.
8. Povinnost Kupujícího zaplatit Kupní cenu je splněna dnem odepsání příslušné částky z účtu Kupujícího ve prospěch Prodávajícího.
9. Smluvní strany se dohodly, že nastane-li v souvislosti s Prodávajícím jakákoliv skutečnost, v jejímž důsledku se může vůči Kupujícímu uplatnit ručení za daň odváděnou Prodávajícím ve smyslu ZDPH, je Kupující oprávněn nezaplatit Prodávajícímu vyúčtovanou DPH a odvést ji přímo správci daně.

IV. Předání a převzetí Zboží, přechod vlastnictví

1. O předání a převzetí Zboží dle této Smlouvy bude sepsán předávací protokol s uvedením data provedení převímky a podpisy obou Smluvních stran. Osobu oprávněnou podepsat předávací protokol za Kupujícího určí Kupující. V případě zjištěných nedostatků bude v tomto protokolu uvedena i tato skutečnost s konkrétním vymezením zjištěných vad, včetně způsobu a termínu jejich řešení. Zboží je řádně předáno podpisem předávacího protokolu, popř. byly-li zjištěny vady

Zboží či jiné nedostatky, je Zboží řádně předáno až podpisem protokolu o zhojení zjištěných vad či nedostatků. Kupující je oprávněn Zboží nepřevzít, má-li pro to vážný důvod.

2. Kupující nabývá vlastnické právo ke Zboží jeho protokolárním převzetím v místě plnění. V témže okamžiku přechází na Kupujícího nebezpečí škody na Zboží.
3. V případě jakéhokoliv narušení či poškození okolních ploch/předmětů v místě plnění Prodávajícím, uvede Prodávající poškozené plochy/předměty nejpozději ke dni předání Zboží do bezvadného stavu. Neučiní-li tak, je Kupující oprávněn zajistit uvedení těchto ploch/předmětů do bezvadného stavu na náklady Prodávajícího.
4. Pokud činností Prodávajícího dojde ke způsobení škody Kupujícímu z důvodu opomenutí, nedbalosti nebo nesplnění podmínek této Smlouvy, zákona či jiných právních předpisů, je Prodávající povinen bez zbytečného odkladu škodu odstranit, není-li to možné, pak finančně uhradit.

V. Záruka za jakost, sankce, odstoupení od smlouvy

1. Prodávající poskytuje Kupujícímu záruku za jakost v délce 36 měsíců. Záruční doba počíná běžet dnem řádného převzetí Zboží. Sjednaná záruční doba neplatí pro Zboží, na které je výrobcem tohoto Zboží stanovena záruční doba delší.
2. Vady Zboží musí Kupující uplatnit u Prodávajícího bez zbytečného odkladu poté, co se o nich dozví.
3. V případě výskytu záruční vady je Prodávající povinen zajistit realizaci záručního servisu do 3 pracovních dnů po nahlášení vady Kupujícím, a to v místě instalace či umístění Zboží, zjistit příčinu vady a v co nejkratším termínu jí bezplatně odstranit, nejpozději však do 5 pracovních dnů od nahlášení vady Kupujícím.
4. Kupující má právo na náhradu nutných nákladů, které mu vznikly v souvislosti s uplatněním práv z vad.
5. Za uplatnění reklamace je považováno telefonické oznámení a následné zaslání písemného (vč. e-mailového) oznámení vady Prodávajícímu.
6. Prodávající se zavazuje, že si v záruční době nebude účtovat cestovní či jiné náklady.
7. Je-li vadné plnění podstatným porušením této Smlouvy, má Kupující právo na odstranění vady dodáním nového Zboží bez vady nebo dodáním chybějícího Zboží, na odstranění vady opravou Zboží, na přiměřenou slevu nebo odstoupit od této Smlouvy. Smluvní strany se dohodly, že za podstatné porušení Smlouvy bude považováno zejména:
 - a. nemožnost odstranění vady dodaného Zboží, popř. prodlení s jeho opravou o více než 21 kalendářních dnů;
 - b. prodlení Prodávajícího s dodáním Zboží o více než 21 kalendářních dnů.
 - c. jestliže Prodávající ujistil Kupujícího, že Zboží má určité vlastnosti, zejména vlastnosti Kupujícím výslovně vymíněné, anebo že nemá žádné vady, a toto ujištění se následně ukáže nepravdivým.
8. Odstoupení od Smlouvy musí být provedeno v písemné formě. Odstoupením se závazek založený Smlouvou zrušuje od počátku. Účinky odstoupení nastávají okamžikem doručení odstoupení od Smlouvy Prodávajícímu. Odstoupení od Smlouvy se nedotýká práva na náhradu škody vzniklého z porušení smluvní povinnosti, práva na zaplacení smluvní pokuty a úroku z prodlení, pokud již dospěl ani ujednání o způsobu řešení sporů a volbě práva.

9. Při nedodržení doby dodání Zboží či v případě prodlení s odstraněním vady Zboží je Prodávající povinen uhradit Kupujícímu smluvní pokutu ve výši 0,1% z Kupní ceny za každý i započatý den prodlení.
10. Smluvní pokuta je splatná do 14 kalendářních dnů ode dne doručení výzvy k jejímu zaplacení. Dnem splatnosti se rozumí den připsání příslušné částky na účet Kupujícího.
11. Uplatněním práv z vad či uplatněním smluvních pokut není dotčeno právo na náhradu újmy v plné výši.

VI. Registr smluv

1. Smluvní strany tímto výslovně souhlasí s tím, že tato Smlouva včetně jejích příloh, při dodržení podmínek stanovených zákonem č. 110/2019 Sb., o zpracování osobních údajů, může být bez jakéhokoliv omezení zveřejněna v souladu s ustanoveními zákona č. 340/2015 Sb. o registru smluv.
2. Smluvní strany se dohodly, že Smlouvu v registru smluv zveřejní Kupující.
3. Smluvní strany dále prohlašují, že skutečnosti uvedené v této smlouvě nepovažují za obchodní tajemství ve smyslu příslušných ustanovení právních předpisů a udělují souhlas k jejich užití a zveřejnění bez stanovení dalších podmínek.

VII. Další ujednání

1. Prodávající se touto Smlouvou dále zavazuje:
 - a. platit závazky za poskytnuté a řádně vyfakturované plnění svým poddodavatelům nejpozději do 10 pracovních dnů od obdržení platby od Kupujícího;
 - b. zajistit dodržování veškerých právních předpisů vůči svým pracovníkům, zejména odměňování, pracovní dobu, dobu odpočinku mezi směny, placené přesčasy;
 - c. že všechny osoby, které se na plnění zakázky budou podílet, jsou vedeny v příslušných registrech, například v registru pojištěnců ÚSSZ a mají příslušná povolení k pobytu v ČR.
2. V případě porušení kterékoliv z povinností dle čl. VII. odst. 1 této Smlouvy vzniká Kupujícímu nárok na úhradu smluvní pokuty ve výši 10.000,- Kč za každý zjištěný případ.
3. Kontaktní osoby:
Za Kupujícího: 
Za Prodávajícího: 

VIII. Závěrečná ustanovení

1. Tato Smlouva a práva a povinnosti z ní vyplývající se řídí českým právním řádem. Práva a povinnosti Smluvních stran, pokud nejsou upraveny touto Smlouvou, se řídí OZ a souvisejícími předpisy.
2. Tato Smlouva je vyhotovena v elektronické podobě a bude opatřena elektronickými podpisy zástupců Smluvních stran.
3. Smlouva nabývá platnosti dnem jejího podpisu oběma Smluvními stranami a účinnosti v den jejího zveřejnění v registru smluv.

4. Jakákoliv doplnění a změny Smlouvy musí být provedeny ve formě písemných číslovaných dodatků podepsaných oprávněnými zástupci Smluvních stran.
5. Prodávající není oprávněn bez souhlasu Kupujícího postoupit svá práva a povinnosti plynoucí z této Smlouvy.
6. Prodávající je povinen spolupůsobit při výkonu finanční kontroly dle zákona č. 320/2001 Sb., o finanční kontrole, ve znění pozdějších předpisů. Prodávající se dále zavazuje umožnit všem oprávněným subjektům provést kontrolu dokladů souvisejících s plněním Veřejné zakázky, a to po dobu určenou k jejich archivaci v souladu s příslušnými právními předpisy.
7. Prodávající, jakožto zpracovatel osobních údajů, které na základě této Smlouvy obdržel či obdrží, se zavazuje, že bude veškeré osobní údaje zpracovávat za účelem naplnění této Smlouvy, po dobu její platnosti, v souladu s právními předpisy, zejména s čl. 28. odst. 3 Nařízení Evropského parlamentu a Rady (EU) 2016/679 za dne 27. dubna 2016 o ochraně fyzických osob v souvislosti se zpracováním osobních údajů a o volném pohybu těchto údajů a o zrušení směrnice 95/46/ES (dále jen „nařízení“).
8. Osobní údaje bude Prodávající zpracovávat po dobu platnosti této Smlouvy a po jejím skončení s nimi bude naloženo dle platné právní úpravy, zejm. zákona, zákona č. 499/2004 Sb. (zákon o archivní a spisové službě a o změně některých zákonů) a v souladu s nařízením.
9. Kupující jako správce osobních údajů dle zákona č. 110/2019 Sb., o zpracování osobních údajů a platného nařízení (EU) 2016/679 (GDPR), tímto informuje Prodávajícího, že jeho údaje uvedené v této Smlouvě zpracovává pro účely realizace, výkonu práv a povinností dle této Smlouvy. Prodávající si je vědom svého práva přístupu ke svým osobním údajům, práva na opravu osobních údajů, jakož i dalších práv vyplývajících z výše uvedené legislativy. Smluvní strany se zavazují, že při správě a zpracování osobních údajů budou dále postupovat v souladu s aktuální platnou a účinnou legislativou. Postupy a opatření se Kupující zavazuje dodržovat po celou dobu trvání skartační lhůty ve smyslu § 2 písm. s) zákona č. 499/2004 Sb. o archivnictví a spisové službě a o změně některých zákonů, ve znění pozdějších předpisů.
10. Smluvní strany na sebe přebírají nebezpečí změny okolností v souvislosti s právy a povinnostmi Smluvních stran vzniklými na základě této Smlouvy. Smluvní strany vylučují uplatnění ustanovení § 1765 odst. 1 a § 1766 OZ na svůj smluvní vztah založený touto Smlouvou.
11. Prodávající se zavazuje vyvinout veškeré úsilí k řádnému splnění této Smlouvy, k ochraně Kupujícího před škodami, ztrátami a zbytečnými výdaji, které mohou v souvislosti s touto Smlouvou nastat a k poskytnutí veškerých potřebných dokladů, konzultací, pomoci a jiné nezbytné součinnosti Kupujícímu.
12. Smluvní strany se dohodly, že místně příslušným soudem pro projednávání případných sporů vzniklých z této Smlouvy je soud podle místa sídla Kupujícího.
13. V případě, že některé ustanovení této Smlouvy je či se stane neplatným a/nebo neúčinným, zůstávají ostatní ustanovení Smlouvy v platnosti a účinnosti. Smluvní strany tímto ujednávají, že nahradí neplatné (neúčinné) ustanovení Smlouvy jiným platným a účinným ustanovením, které svým obsahem a smyslem nejlépe odpovídá obsahu a smyslu původního neplatného (neúčinného) ustanovení.
14. Smluvní strany potvrzují autentičnost Smlouvy a prohlašují, že si Smlouvu přečetly, s jejím obsahem souhlasí, že Smlouva byla sepsána na základě pravdivých údajů, z jejich pravé a svobodné vůle a bez jednostranně nevýhodných podmínek, což stvrzují svým podpisem, resp. podpisem svého oprávněného zástupce.
15. O uzavření této smlouvy ve znění, které je předkládáno smluvním stranám k podpisu, rozhodla Rada města Brandýs nad Labem-Stará Boleslav na svém jednání dne 13. 02. 2025, číslo usnesení RM/2025/114/5.

16. Nedílnou součástí Smlouvy je:

Příloha č. 1: Specifikace Zboží – nabídkový rozpočet Prodávajícího – nábytek

Příloha č. 2: Specifikace Zboží – nabídkový rozpočet Prodávajícího – sportovní vybavení tělocvičny

Příloha č. 3: Půdorysy budovy ZŠ

**Petr
Soukup**



Datum: 2025.03.21
08:56:32 +01'00'

Město Brandýs nad Labem-Stará Boleslav
Petr Soukup, starosta

**Jakub
Martínek**



Datum: 2025.03.17
10:52:37 +01'00'

P&O Services s.r.o.
Jakub Martínek, jednatel

KRYCÍ LIST ROZPOČTU

Objekt :	Název objektu : Nábytek	JKSO :
Stavba :	Název stavby : ZS Na Výsluní	SKP :
Projektant :	Počet měrných jednotek :	
Objednatel :	Náklady na MJ :	
Počet listů :	Zakázkové číslo :	
Zpracovatel projektu :	Zhotovitel :	
ROZPOČTOVÉ NÁKLADY		
Rozpočtové náklady II. a III. hlavy		Vedlejší rozpočtové náklady
Z	Dodávka celkem 0	Ztížené výrobní podmínky 0
R	Montáž celkem 0	Oborová přírážka 0
N	HSV celkem 0	Přesun stavebních kapacit 19 497
ZRN	PSV celkem 1 949 728	Mimostaveništní doprava 97 486
	ZRN celkem 1 949 728	Zařízení staveniště 0
		Provoz investora 0
HZS	0	Vytyčení stavby 0
RN II.a III.hlavy	1 949 728	Ostatní VRN 194 973
ZRN+VRN+HZS	2 261 684	VRN celkem 311 956
Vypracoval	Za zhotovitele	Za objednatele
Datum :	Jméno : Datum : Podpis:	Jméno : Datum : Podpis :
Základ pro DPH	15,0 % činí :	0 Kč
DPH	15,0 % činí :	0 Kč
Základ pro DPH	21,0 % činí :	2 261 685 Kč
DPH	21,0 % činí :	474 954 Kč
CENA ZA OBJEKT CELKEM		2 736 639 Kč

Poznámka :

Stavba :	ZŠ Na Výsluní	Rozpočet :
Objekt :	Nábytek	Cenový návrh

REKAPITULACE STAVEBNÍCH DÍLŮ

Stavební díl: Nábytek jídelna	HSV	PSV	Dodávka	Montáž	HZS
CELKEM OBJEKT	0	44 802	44 802	0	0

Stavební díl: Nábytek satny telocvičny	HSV	PSV	Dodávka	Montáž	HZS
CELKEM OBJEKT	0	169 816	159 916	9 900	0

Stavební díl: Nábytek satny	HSV	PSV	Dodávka	Montáž	HZS
CELKEM OBJEKT	0	356 795	346 784	10 011	0

Stavební díl: Vybavení učeben	HSV	PSV	Dodávka	Montáž	HZS
CELKEM OBJEKT	0	1 028 171	1 001 704	26 467	0

Stavební díl: Vybavení kabinetu	HSV	PSV	Dodávka	Montáž	HZS
CELKEM OBJEKT	0	350 144	342 348	7 796	0

Stavební díl:	HSV	PSV	Dodávka	Montáž	HZS
CELKEM OBJEKT	0	0	0	0	0

Stavební díl:	HSV	PSV	Dodávka	Montáž	HZS
CELKEM OBJEKT	0	0	0	0	0

Stavební díl:	HSV	PSV	Dodávka	Montáž	HZS
CELKEM OBJEKT	0	0	0	0	0

Stavební díl:	HSV	PSV	Dodávka	Montáž	HZS
CELKEM OBJEKT	0	0	0	0	0

CELKEM	0	1 949 728	1 895 554	54 174	
---------------	----------	------------------	------------------	---------------	--

VEDLEJŠÍ ROZPOČTOVÉ NÁKLADY

Název VRN	Kč	%	Základna	Kč
Ztížené výrobní podmínky	0	0,0	1 949 728	0
Oborová přírážka	0	0,0	1 949 728	0
Přesun stavebních kapacit	0	1,0	1 949 728	19 497
Mimostaveništní doprava	0	5,0	1 949 728	97 486
Zařízení staveniště	0	0,0	1 949 728	0
Provoz investora	0	0,0	1 949 728	0
Vytyčení stavby	0	0,0	1 949 728	0
Rezerva rozpočtu	0	10,0	1 949 728	194 973
CELKEM VRN				311 956

Položkový rozpočet

Stavba :	ZŠ Na Výsluní	Rozpočet:
Objekt :	Nábytek	

P.č.	Číslo položky	Název položky	MJ	množství	cena / MJ	celkem (Kč)
Díl:	1	Nábytek jídelna				
1		J.06 - Jídelní židle Jídelní židle s plastovým sedákem a opěrákem barevné sedáky a opěráky z pružného plastu svařovaná kovová konstrukce židle opatřena vypalovací barvou nohy opatřeny plastovými koncovkami nosnost 110 kg 	ks	18,000	1 450,00	26 100,00
2		Rám stolu tvoří kovová konstrukce, která je svařena z profilové oceli: rám stolu z profilu 35 x 20 mm a nohy stolu 30 x 30 mm. Nohy jídelního stolu opatřeny plastovými koncovkami s rektifikací pro vyrovnání nerovností podlahy. Povrchová úprava konstrukce práškovou barvou, výška stolu 735 mm. Stolová LTD deskou o tl. 18 mm Barva konstrukce černá, dekor buk 	ks	3,000	6 234,00	18 702,00
	Celkem za	1 Nábytek jídelna				44 802,00
Díl:	2	Nábytek šatny tělocvičny				
3		Šatní lavice s věšáky* - délka 1500 mm - svařovaná konstrukce, nohy s rektifikacemi, LTD desky. Šatní lavička vyrobená z kovové konstrukce (jelek 25x25x1,5mm a hlazenka průměr 8 mm) a LTD desek. Rektifikace na všech nohách. Doplňkový opěrák je vyroben z kovové konstrukce a LTD desek. Výška lavičky s opěrákem 84 cm. Doplňkový věšák je vyroben z kovové konstrukce a LTD desek, se 6 dvouháčky. Výška lavičky s věšákem je 174 cm. Barvy kovové konstrukce v paletě RAL 5012. Barva lamina šedá. 	ks	16,000	7 000,00	112 000,00
4		Šatní lavice s věšáky* - délka 1000 mm - svařovaná konstrukce, nohy s rektifikacemi, LTD desky. Šatní lavička vyrobená z kovové konstrukce (jelek 25x25x1,5mm a hlazenka průměr 8 mm) a LTD desek. Rektifikace na všech nohách. Doplňkový opěrák je vyroben z kovové konstrukce a LTD desek. Výška lavičky s opěrákem 84 cm. Doplňkový věšák je vyroben z kovové konstrukce a LTD desek, se 6 dvouháčky. Výška lavičky s věšákem je 174 cm. Barvy kovové konstrukce v paletě RAL 5012. Barva lamina šedá. 	ks	6,000	7 986,00	47 916,00
5		Instalace položek 3-4	ks	22,000	450,00	9 900,00
	Celkem za	2 Nábytek šatny tělocvičny				169 816,00
Díl:	3	Nábytek šatny				
6		Šatní lavice s věšáky* - délka 1500 mm - svařovaná konstrukce, nohy s rektifikacemi, LTD desky. Šatní lavička vyrobená z kovové konstrukce (jelek 25x25x1,5mm a hlazenka průměr 8 mm) a LTD desek. Rektifikace na všech nohách. Doplňkový opěrák je vyroben z kovové konstrukce a LTD desek. Výška lavičky s opěrákem 84 cm. Doplňkový věšák je vyroben z kovové konstrukce a LTD desek, se 6 dvouháčky. Výška lavičky s věšákem je 174 cm. Barvy kovové konstrukce v paletě RAL 6029. Barva lamina světlý dub. 	ks	38,000	7 000,00	266 000,00
7		Šatní lavice s věšáky* - délka 1000 mm - svařovaná konstrukce, nohy s rektifikacemi, LTD desky. Šatní lavička vyrobená z kovové konstrukce (jelek 25x25x1,5mm a hlazenka průměr 8 mm) a LTD desek. Rektifikace na všech nohách. Doplňkový opěrák je vyroben z kovové konstrukce a LTD desek. Výška lavičky s opěrákem 84 cm. Doplňkový věšák je vyroben z kovové konstrukce a LTD desek, se 6 dvouháčky. Výška lavičky s věšákem je 174 cm. Barvy kovové konstrukce v paletě RAL 6029. Barva lamina světlý dub. 	ks	9,000	8 976,00	80 784,00
8		Instalace položek 6-7	ks	47,000	213,00	10 011,00
	Celkem za	3 Nábytek šatny				356 795,00
Díl:	4	Vybavení učeben				

Položkový rozpočet

Stavba : Objekt :		ZŠ Na Výsluní Nábytek	Rozpočet:			
9		Lavice* Kovová konstrukce je vyrobena z trubky 28 a 32 mm, povrchově upravena komaxitem , RAL 6018 pracovní desku lavice LTD tl. 22 mm se zaoblenými rohy a litou PUR hranou, dezén buk, rozměr desky 130 x 50 cm háček pro zavěšení pytlíku na školní potřeby a bezpečný háček pro zavěšení aktovek plastový návlak lavice s nivelační nožkou, plastová objímka ke krytí nastavovacích inbusových šroubů 	ks	90,000	3 500,00	315 000,00
10		Židle Kovová konstrukce je vyrobena z trubky 28 mm, povrchově upravena komaxitem ,RAL 6018 anatomicky tvarovaný sedák a opěrák z vícevrstvé překližky, oboustranně lakováno zdravotně nezávadným lakem	ks	180,000	1 765,00	317 700,00
11		Montáž lavic a židlí (položky 9-10)	kpl	1,000	2 657,00	2 657,00
12		Rohová katedra LEVÁ - tloušťka desky stolu 25 mm - rozměry (šxvxh) - 160 cm x 75,5cm x 120,0 cm - dekor buk 	ks	3,000	5 435,00	16 305,00
13		Rohová katedra PRAVÁ - tloušťka desky stolu 25 mm - rozměry (šxvxh) - 160 cm x 75,5cm x 120,0 cm - dekor buk 	ks	3,000	6 543,00	19 629,00
14		Šuplíky a skříňka ke katedře - tloušťka desky stolu 25 mm - rozměry (šxvxh) - 160 cm x 75,5cm x 120,0 cm - dekor buk 	ks	6,000	9 876,00	59 256,00
15		Židle kancelářská stavitelná Výšková nastavitelnost Šířka sedáku 50 cm, židle 61 cm Hloubka sedáku 50 cm, židle 57 cm Potah z látky Průměr čepu kolečka 11 mm Materiál sedáku látka Materiál opěráku síťovina Barva sedáku, opěráku modrá Područky stavitelné 	ks	6,000	4 500,000	27 000,00
16		Skříň (1 ks v každé třídě) -v. 185cm, š.80cm, hl.42cm - dekor buk - police 	ks	6,000	6 543,00	39 258,00
17		Skříň* - v. 185cm, š.80cm, hl.42cm Materiál lamino, dekor buk Police, dvířka, neuzamykatelná 	ks	12,000	6 500,00	78 000,00
18		Skříň* - v. 185cm, š.80cm, hl.42cm Materiál lamino, dekor buk Police, dvířka, neuzamykatelná 	ks	12,000	6 500,000	78 000,00
19		Skříňka nízká - tloušťka desky stolu 25 mm - rozměry (šxvxh) - 80 cm x 74cm x 42 cm - dekor buk 	ks	6,000	4 536,00	27 216,00
20		Montáž skříněk a katedry (položky 12-19)	kpl	6,000	2 435,00	14 610,00

Položkový rozpočet

Stavba : Objekt :		ZŠ Na Výsluní Nábytek	Rozpočet:			
21		Dveřní tabulky s hliníkovými profily, kombinace AL PVC šířka 180 mm výška 140 mm Ilustrační foto: 	ks	46,000	250,00	11 500,00
22		Montáž dveřních tabulek na stěnu a spojovací materiál	ks	46,000	200,00	9 200,00
23		Rektifikace (nožičky) - sada 4 ks, kde je relevantní - průměr 47 mm 	ks	36,000	154,00	5 544,00
24		Úchyty na skříně, kde je to relevantní - napočítané na položky 16-19. U položky 14 předpoklad, že je součástí 	ks	96,000	76,00	7 296,00
Celkem za		4 Vybavení učeben				1 028 171,00
Díl:		5 Vybavení kabinetů				
25		Stůl kancelářský* - š. 120cm, hl. 60 cm, v. 75,5 cm - tloušťka desky stolu 2,5 cm - pevná kovová konstrukce podnoží - deska stolu z lamina, buk, bílé nohy 	ks	9,000	6 543,000	58 887,00
26		Zidlové kancelářské stavitelné Výšková nastavitelnost Šířka sedáku 50 cm, židle 61 cm Hloubka sedáku 50 cm, židle 57 cm Potah z látky Průměr čepu kolečka 11 mm Materiál sedáku látka Materiál opěraku síťovina Barva sedáku, opěraku modrá Područky stavitelné 	ks	9,000	4 500,000	40 500,00
27		Kontejner se 4 šuplíky Dekor buk Výška 60 cm Hloubka 60 cm Šířka 40 cm Počet zásuvek 4 ks Zámek centrální Na kolečkách 	ks	9,000	6 543,000	58 887,00
28		Montáž a instalce nábytku (položky 25-27)	kpl	1,000	2 453,000	2 453,00
29		Skříně* - v. 185cm, š. 80cm, hl. 42cm Věšák, dveře Materiál lamino, dekor buk Počet polic 1 	ks	3,000	7 654,000	22 962,00
30		Skříně nízká v. 75,5 cm, š. 80cm, hl. 60cm Materiál lamino, dekor buk Počet polic 1 Kolečka 	ks	6,000	5 443,000	32 658,00
31		Montáž a instalce nábytku (položky 29-30)	kpl	1,000	987,000	987,00
32		Skříně* - v. 185cm, š. 80cm, hl. 42cm Materiál lamino, dekor buk Police, dvířka, neuzamykatelná 	ks	10,000	6 543,000	65 430,00
33		Skříně - v. 185cm, š. 80cm, hl. 42cm Materiál lamino, dekor buk Police, dvířka, neuzamykatelná 	ks	7,000	7 652,000	53 564,00
34		Rektifikace (nožičky) - sada 4 ks, kde nejsou součástí - průměr 47 mm 	ks	26,000	143,000	3 718,00
35		Úchyty na skříně, kde je to relevantní (napočítané na položky 29-33) pozn.: u kontejnerů předpoklad, že jsou součástí balení 	ks	66,000	87,000	5 742,00
36		Montáž a instalce nábytku (položky 32-35)	kpl	1,000	4 356,000	4 356,00
Celkem za		5 Vybavení kabinetů				350 144,00

KRYCÍ LIST ROZPOČTU

Objekt :	Název objektu : Sportovní vybavení tělocvičny	JKSO :
Stavba :	Název stavby : ZS Na Výsluní	SKP :
Projektant :	Počet měrných jednotek :	
Objednatel :	Náklady na MJ :	
Počet listů :	Zakázkové číslo :	
Zpracovatel projektu :	Zhotovitel :	
ROZPOČTOVÉ NÁKLADY		
Rozpočtové náklady II. a III. hlavy		Vedlejší rozpočtové náklady
Z	Dodávka celkem 0	Ztížené výrobní podmínky 0
R	Montáž celkem 0	Oborová přírážka 0
N	HSV celkem 0	Přesun stavebních kapacit 14 608
ZRN	PSV celkem 1 460 800	Mimostaveništní doprava 73 040
	ZRN celkem 1 460 800	Zařízení staveniště 0
		Provoz investora 0
HZS	0	Vytyčení stavby 0
RN II.a III.hlavy	1 460 800	Ostatní VRN 73 040
ZRN+VRN+HZS	1 621 488	VRN celkem 160 688
Vypracoval	Za zhotovitele	Za objednatele
Datum :	Jméno : Datum : Podpis:	Jméno : Datum : Podpis :
Základ pro DPH	15,0 % činí :	0 Kč
DPH	15,0 % činí :	0 Kč
Základ pro DPH	21,0 % činí :	1 621 488 Kč
DPH	21,0 % činí :	340 513 Kč
CENA ZA OBJEKT CELKEM		1 962 001 Kč

Poznámka :

Stavba :	ZŠ Na Výsluní	Rozpočet :
Objekt :	Sportovní vybavení tělocvičny	Cenový návrh

REKAPITULACE STAVEBNÍCH DÍLŮ

Stavební díl: Tělocvičny ZŠ Na Výsluní	HSV	PSV	Dodávka	Montáž	HZS
CELKEM OBJEKT	0	1 460 800	1 410 800	50 000	0

Stavební díl: Satny vybavení	HSV	PSV	Dodávka	Montáž	HZS
CELKEM OBJEKT	0	0	0	0	0

Stavební díl: Vybavení učeben	HSV	PSV	Dodávka	Montáž	HZS
CELKEM OBJEKT	0	0	0	0	0

Stavební díl: Vybavení kabinetu	HSV	PSV	Dodávka	Montáž	HZS
CELKEM OBJEKT	0	0	0	0	0

Stavební díl:	HSV	PSV	Dodávka	Montáž	HZS
CELKEM OBJEKT	0	0	0	0	0

Stavební díl:	HSV	PSV	Dodávka	Montáž	HZS
CELKEM OBJEKT	0	0	0	0	0

Stavební díl:	HSV	PSV	Dodávka	Montáž	HZS
CELKEM OBJEKT	0	0	0	0	0

Stavební díl:	HSV	PSV	Dodávka	Montáž	HZS
CELKEM OBJEKT	0	0	0	0	0

CELKEM	0	1 460 800	1 410 800	50 000	
---------------	----------	------------------	------------------	---------------	--

VEDLEJŠÍ ROZPOČTOVÉ NÁKLADY

Název VRN	Kč	%	Základna	Kč
Ztížené výrobní podmínky	0	0,0	1 460 800	0
Oborová přírážka	0	0,0	1 460 800	0
Přesun stavebních kapacit	0	1,0	1 460 800	14 608
Mimostaveništní doprava	0	5,0	1 460 800	73 040
Zařízení staveniště	0	0,0	1 460 800	0
Provoz investora	0	0,0	1 460 800	0
Vytyčení stavby	0	0,0	1 460 800	0
Rezerva rozpočtu	0	5,0	1 460 800	73 040
CELKEM VRN				160 688

Položkový rozpočet

Stavba :	ZŠ Na Výsluní	Rozpočet:
Objekt :	Sportovní vybavení tělocvičny	

P.č.	Číslo položky	Název položky	MJ	množství	cena / MJ	celkem (Kč)
Díl:	1	Tělocvičny ZŠ Na Výsluní				
1		B.05 – Konstrukce pro cvičný basketbal* -Konstrukce pro cvičný basketbal pro desku 1200 x 900 mm -Pevná kovová jáklová konstrukce -Povrchová úprava komaxit dle RAL -Vysazení 300-950 mm	ks	4,000	19 000,00	76 000,00
2		B.06 – Deska na cvičný basketbal* - vyrobená z voduvzdorné překližky pro vnitřní účely - rozměry desky 1200x900 mm - všechny čáry na desce jsou nakresleny černou barvou a jsou široké 50 mm - okraje desky jsou označeny černou čarou - rozměry obdélníku za obroučkou jsou 590 mm horizontálně a 450 mm vertikálně zaoblené spodní hrany	ks	4,000	12 000,00	48 000,00
3		B.07 – Koš na basketbal - pro vnitřní použití - koš pro tréninkové desky v tělocvičnách - ocel – komaxit - červená barva - hmotnost 6 kf	ks	4,000	2 500,00	10 000,00
4		B.08 – síť na basketbal* - materiál PA – Polyamid - délka 0,55 m - tloušťka 4 mm - oka 50 mm - bílá barva - Šňůrka na připevnění ke koši	ks	4,000	600,00	2 400,00
5		V.01 – sloupky na volejbal* - sloupky na volejbal PROFI – určené pro školní a standardní soutěže - ocelové volejbalové sloupky k instalaci do pouzder - povrchová úprava komaxit – barva bílá včetně profi objímek Sada obsahuje: -2 ks sloupků -objímku s kolovrátkem -3 ks objímek s háčkem (kličky pro dotažení) -Objímku s kolečkem -Celková výška sloupků 286 cm -Výška horní části 255 cm -Výška pro zapuštění do pouzdra 30 cm	ks	4,000	20 000,00	80 000,00
6		V.03 – volejbalová síť * - uzlová síťovina černá-polypropylen - tloušťka 2 mm - oko 10 cm - horní okraj je oblemován polypropylenovým bílým popruhem - hotová šíře lemování 5cm, v popruhu je protaženo ocelové lanko délky 12,5 m ne jednom konci se smyčkou- hotová šíře lemování 2 cm - boky lemovány PP černým popruhem - spodní okraj je obšitý - síť je nahoře i dole opatřena úvazky o délce 2m Součástí sítě jsou vytyčovací pásky šíře 5 cm	ks	2,000	6 000,00	12 000,00
7		V.02 – pouzdra na sloupek* - pouzdro o průměru 106 mm k zabudování - materiál ocel - povrchová úprava – žárový zinek – slouží k ustavení sloupků pro volejbal či nohejbal o průměru 102 mm - výška pouzdra 35mm	ks	4,000	4 500,00	18 000,00


Položkový rozpočet

Stavba : Objekt :		ZŠ Na Výsluní Sportovní vybavení tělocvičny	Rozpočet:			
8		H.01 – branka na házenou - skládací* - vydaný certifikát ITC prokazující shodu s požadavky normy ČSN EN 749:2005 - pevný hliníkový přední rám o rozměrech 80x80 mm - zadní kovový rám – komaxit - konstrukce odpovídá oficiálním rozměrům házené - zadní výztuhy branky zabezpečují správné vypnutí sítě a pevnou stabilitu - rozměry: 3x2 m - včetně uchycené proti převrácení	ks	2,000	25 000,00	50 000,00
9		H.01 – branka na házenou - pevné* - vydaný certifikát ITC prokazující shodu s požadavky normy ČSN EN 749:2005 - pevný hliníkový přední rám o rozměrech 80x80 mm - zadní kovový rám – komaxit - konstrukce odpovídá oficiálním rozměrům házené - zadní výztuhy branky zabezpečují správné vypnutí sítě a pevnou stabilitu - rozměry: 3x2 m - včetně uchycené proti převrácení	ks	2,000	25 000,00	50 000,00
10		H.02 – síť na házenou* - síť na házenkářskou branku pro tréninky i zápasy - materiál polypropylen o síle 3 mm - barva bílá - rozměry: 3/2/1,2/0,8	ks	4,000	2 000,00	8 000,00
11		F.02 – florbalové branky* - certifikační známky s atestem a schválená kontrolou IFF - ocelové tenkostěnné kulaté profily 1600/1150/650 - rohy jsou zaobleny dle nařízení o bezpečnosti - tvar a rozměry vyhovují pravidlům IFF - povrchová úprava práškovým plastem komaxit, červené barvy RAL 3000 - síť se připevňuje branku polyamidovou šnúrou vypletením vlnovky, která je připevněna po obvodu branku - plastové zátky ve spodní části	ks	4,000	8 000,00	32 000,00
12		F.03 – florbalová síť* - materiál polypropylen - tloušťka 2 mm - rozměr 160x115x40x65 cm - velikost ok 45 mm - barva černá	ks	4,000	2 000,00	8 000,00
13		F.04 – florbalové mantinely - 30 ks rovných dílů	ks	1,000	155 000,00	155 000,00
14		F.05 – vozíky na mantinely	ks	1,000	12 000,00	12 000,00
15		G.02 – žíněnka kožená - protiskluzová jedna strana, po delší straně 4 úchyty - výška 4 cm	ks	20,000	9 000,00	180 000,00
16		G.03 – lavička švédská s kladinou 4 m - Ve spodní části nožek je instalovaná kladinka k nácviu rovnováhy, - Na jednom z konců disponuje lavička dřevěným hranoem pro zavěšení na žebřinu.	ks	10,000	10 000,00	100 000,00
17		G.03 – lavička švédská s kladinou 3 m - Ve spodní části nožek je instalovaná kladinka k nácviu rovnováhy, - Na jednom z konců disponuje lavička dřevěným hranoem pro zavěšení na žebřinu.	ks	10,000	10 000,00	100 000,00
18		G.04 – švédská bedna - rozměry: 130x90 cm, - materiál: měkký, - počet částí: 4.	ks	2,000	25 000,00	50 000,00

Položkový rozpočet

Stavba : Objekt :		ZŠ Na Výsluní Sportovní vybavení tělocvičny	Rozpočet:			
19		G.05 – výsuvné jednohrazdí - materiál: kov, - délka tyče: 2400 mm, - průměr tyče: 30 mm	ks	1,000	30 000,00	30 000,00
20		G.09 – koza tělocvičná - výškově stavitelná: 90-120 cm, - ocelová konstrukce, - svrchní materiál: kůže, - protiskluzová ochrana nohou	ks	4,000	30 000,00	120 000,00
21		G.10 – cvičná kladina - 250x12x34 cm, - materiál: dřevo potažené kobercem	ks	2,000	19 000,00	38 000,00
22		G.11 – gymnastický koberec* - rozměr 1,8 x 10 m - tloušťka 10 mm - hmotnost do 40 kg - výplň plstěná	ks	4,000	2 500,00	10 000,00
23		G.12 – doskočiště pro skok vysoký (Žíněnka pro skok vysoký) - rozměry: 200x170x40 cm, - spodní strana: protiskluz, - úchyty, - materiál: pěna	ks	2,000	37 000,00	74 000,00
24		G.13 – stojany pro skok vysoký - výška: 2 m, - materiál: jekl + hliník, - aretační šrouby	ks	2,000	10 000,00	20 000,00
25		G.14 – laťka pro skok vysoký - délka: 4 m, - materiál: hliník	ks	2,000	4 000,00	8 000,00
26		Pojízdná klec 90x86x31* - materiál klece: kov, - kolečka: plast	ks	2,000	22 000,00	44 000,00
27		Gymnastický míč - Průměr 75 cm	ks	8,000	800,00	6 400,00
28		Gymnastická žíněnka 200x120x20* - protiskluzová jedna strana - po delších stranách 4 úchyty	ks	2,000	11 000,00	22 000,00
29		Gymnastická žíněnka 200x100x5* - protiskluzová jedna strana - po delších stranách 4 úchyty	ks	4,000	6 000,00	24 000,00
30		Nástěnný stojan na tyče - polohovatelný, výška 160 cm	ks	1,000	7 000,00	7 000,00
31		Paletový vozík* - nosnost 2500 kg - šířka 540 mm - délka vidlic 1150 mm	ks	1,000	16 000,00	16 000,00
32		Montáž a instalace položek 1-5	kpl	1,000	50 000,00	50 000,00
Celkem za		1 Tělocvičny ZŠ Na Výsluní				1 460 800,00

SEKCE TCV1

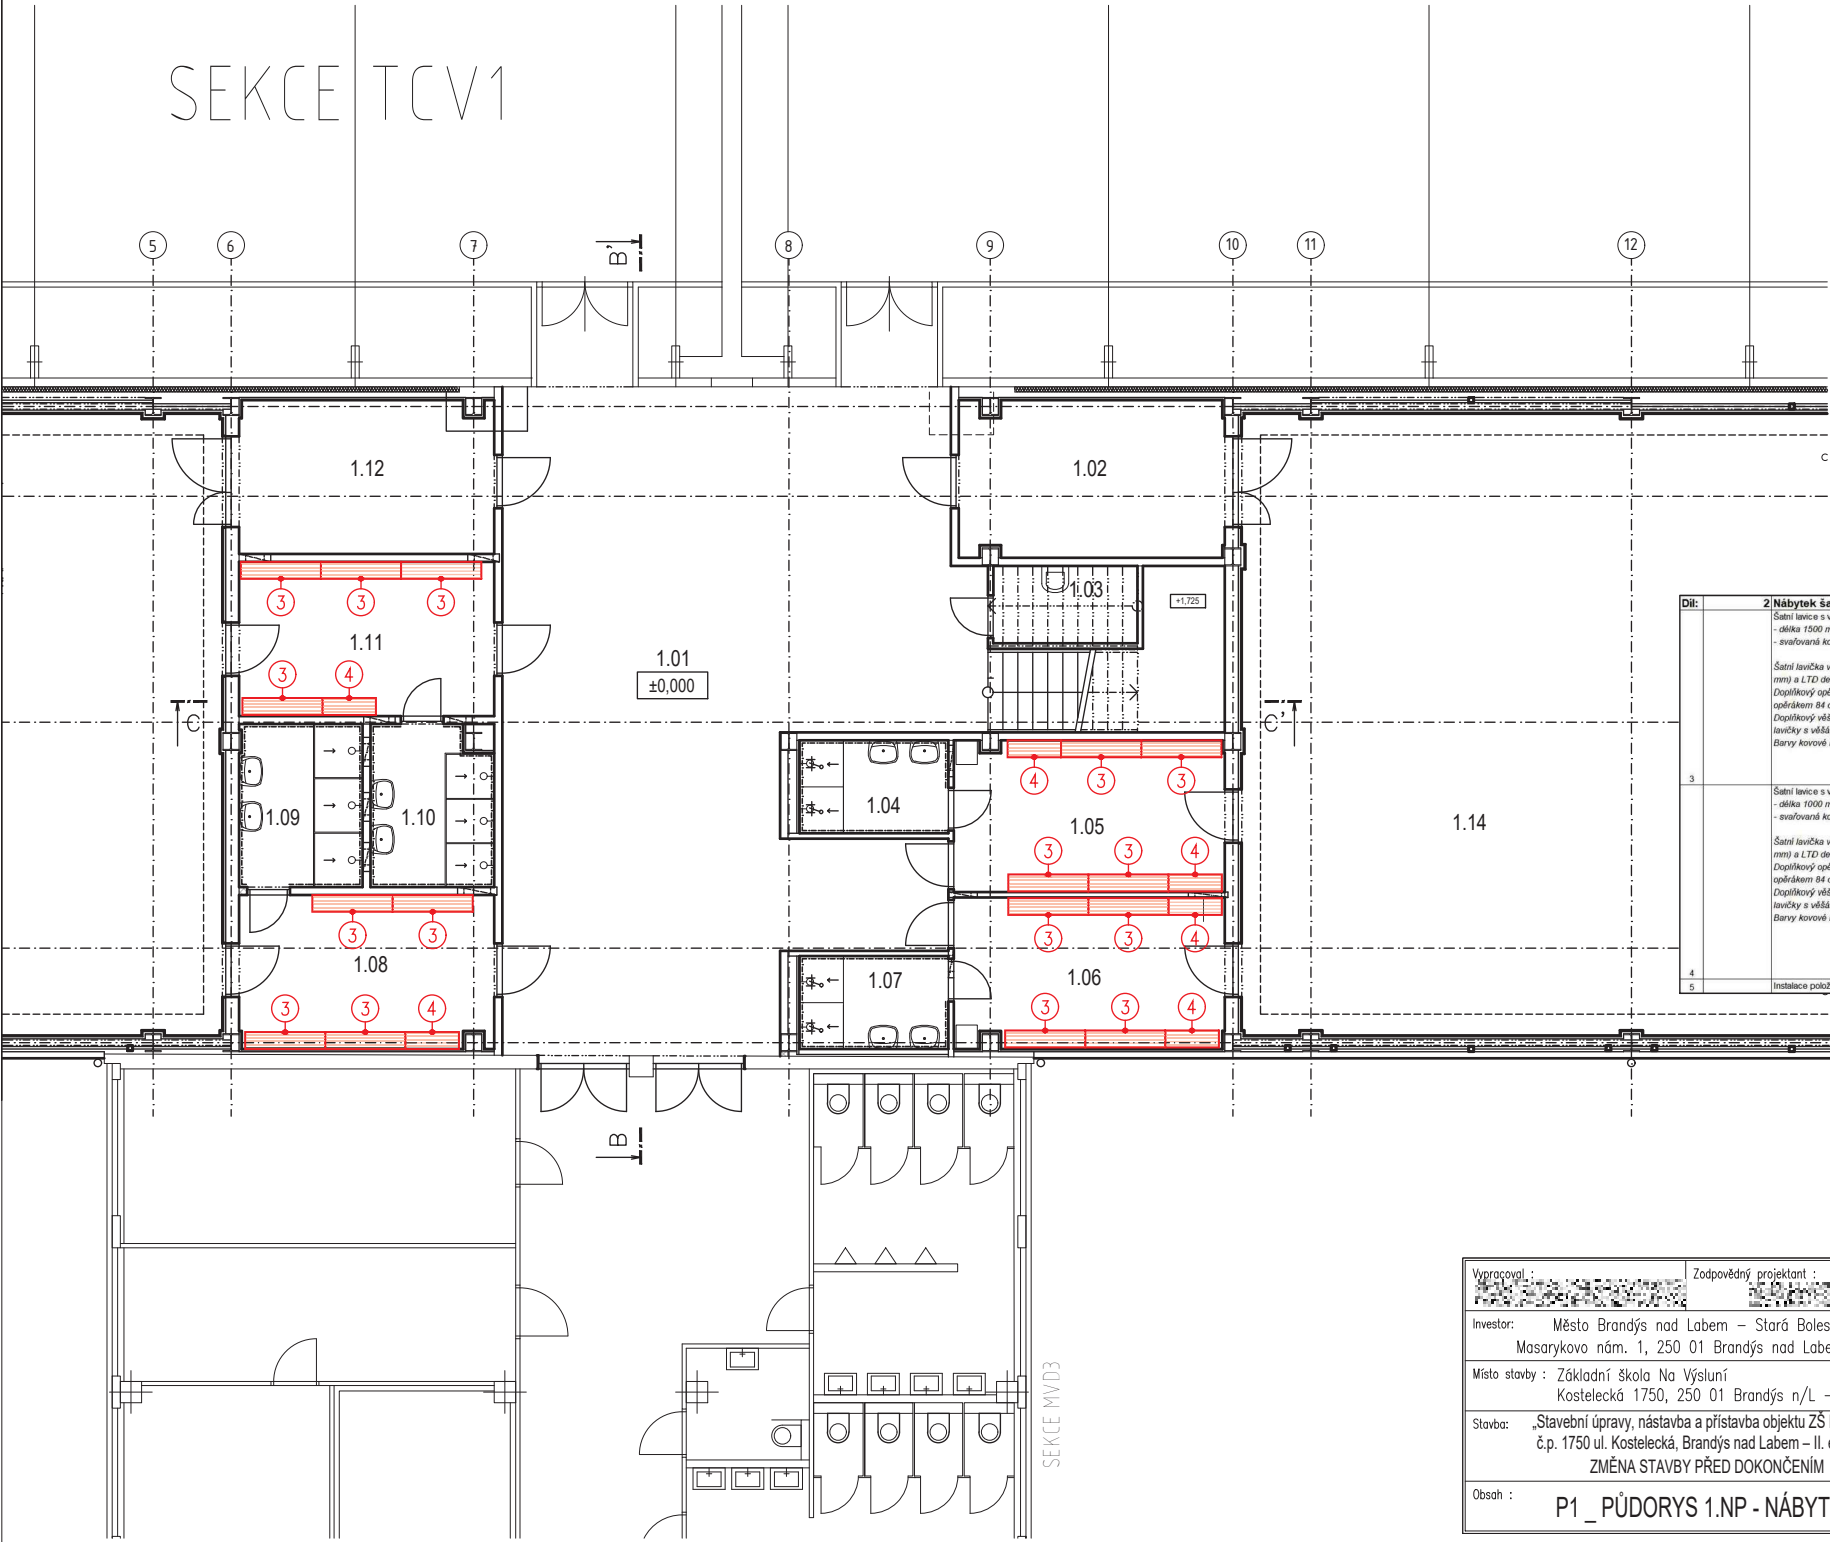



Tabulka místností		
Číslo	Jméno	Plocha [m²]
1.01	CHODBA	103,30
1.02	NÁRAĐOVNA	14,45
1.03	ÚKLIDOVÁ MÍSTNOST	3,91
1.04	SOCIÁLNÍ ZÁZEMÍ	4,85
1.05	ŠATNA	14,30
1.06	ŠATNA	14,26
1.07	SOCIÁLNÍ ZÁZEMÍ	4,85
1.08	ŠATNA	13,62
1.09	SOCIÁLNÍ ZÁZEMÍ	7,03
1.10	SOCIÁLNÍ ZÁZEMÍ	6,88
1.11	ŠATNA	13,78
1.12	NÁRAĐOVNA	13,60
1.13	TĚLOCVIČNA	253,75
1.14	TĚLOCVIČNA	253,73

Celková plocha [m²]: 722,31

2.Nábytek šatny tělocvičny		
Šatní lavice s věšáky* - šířka 1500 mm - evařovaná konstrukce, nohy s rektifikacemi, LTD desky. Šatní lavička vyrobená z kovové konstrukce (ještě 25x25x1,5mm a tlazinka průměr 8 mm) a LTD desek. Rektifikace na všech nožích. Doplňkový opěrák je vyroben z kovové konstrukce a LTD desek. Výška lavičky s opěrákem 84 cm. Doplňkový věšák je vyroben z kovové konstrukce a LTD desek, se 6 dvouháčky. Výška lavičky s věšákem je 174 cm. Barvy kovové konstrukce v paletě RAL 5012. Barva lamina šedá.		
3		16,000
4		6,000
5	Instalace položek 3-4	22,000

Výpracoval :		Zodpovědný projektant :		 PROUNI CZ s.r.o.		
Investor: Město Brandýs nad Labem – Stará Boleslav Masarykovo nám. 1, 250 01 Brandýs nad Labem			Kostelecká 1776, Brandýs nad Labem, 250 01 			
Místo stavby : Základní škola Na Výsluní Kostelecká 1750, 250 01 Brandýs n/L – Stará Boleslav			P1			
Stavba: „Stavební úpravy, nástavba a přístavba objektu ZŠ Na Výsluní, č.p. 1750 ul. Kostelecká, Brandýs nad Labem – II. etapa“ ZMĚNA STAVBY PŘED DOKONČENÍM						
Obsah : P1_PŮDORYS 1.NP - NÁBYTEK			Datum : 10/2024			
			Formát : A3			
			Měřítko : 1:100			
			Stupeň PD : DPS			
			Příloha			

Díl:	5 Vybavení kabinetů			
25	Stůl kancelářský* - š. 120cm, hl. 60 cm, v. 75,5 cm - tloušťka desky stolu 2,5 cm - pevná kovová konstrukce podnoží - deska stolu z lamina - buk, bílé nohy Židle kancelářská stavitelná		ks	9,000
26	Výšková nastavitelnost Šířka sedáku 50 cm, židle 61 cm Hloubka sedáku 50 cm, židle 57 cm Potah z látky Průměr čepu kolečka 11 mm Materiál sedáku látka Materiál opěraku síťovina Barva sedáku, opěraku modrá Područky stavitelné		ks	9,000
27	Kontejner se 4 šuplíky Dekor buk Výška 60 cm Hloubka 60 cm Šířka 40 cm Počet zásuvek 4 ks Zámek centrální Na kolečkách		ks	9,000
28	Montáž a instalce nábytku (položky 25-27)		kpl	1,000
29	Skříň* - v. 185cm, š. 80cm, hl. 42cm Věšák, dveře Materiál lamino, dekor buk Počet polic 1		ks	3,000
30	Skříňka nízká v. 75,5 cm, š. 80cm, hl. 60cm Materiál lamino, dekor buk Počet polic 1 Kolečka		ks	6,000
31	Montáž a instalce nábytku (položky 29-30)		kpl	1,000
32	Skříň* - v. 185cm, š. 80cm, hl. 42cm Materiál lamino, dekor buk Police, dvířka, neuzamykatelná		ks	10,000
33	Skříň* - v. 185cm, š. 80cm, hl. 42cm Materiál lamino, dekor buk Police, dvířka, neuzamykatelná		ks	7,000
34	Rektifikace (nožičky) - sada 4 ks, kde nejsou součástí - průměr 47 mm		ks	26,000
35	Úchyty na skříně, kde je to relevantní (napočítané na položky 29-33) pozn.: u kontejnerů předpoklád, že jsou součástí balení		ks	66,000
36	Montáž a instalce nábytku (položky 32-35)		kpl	1,000

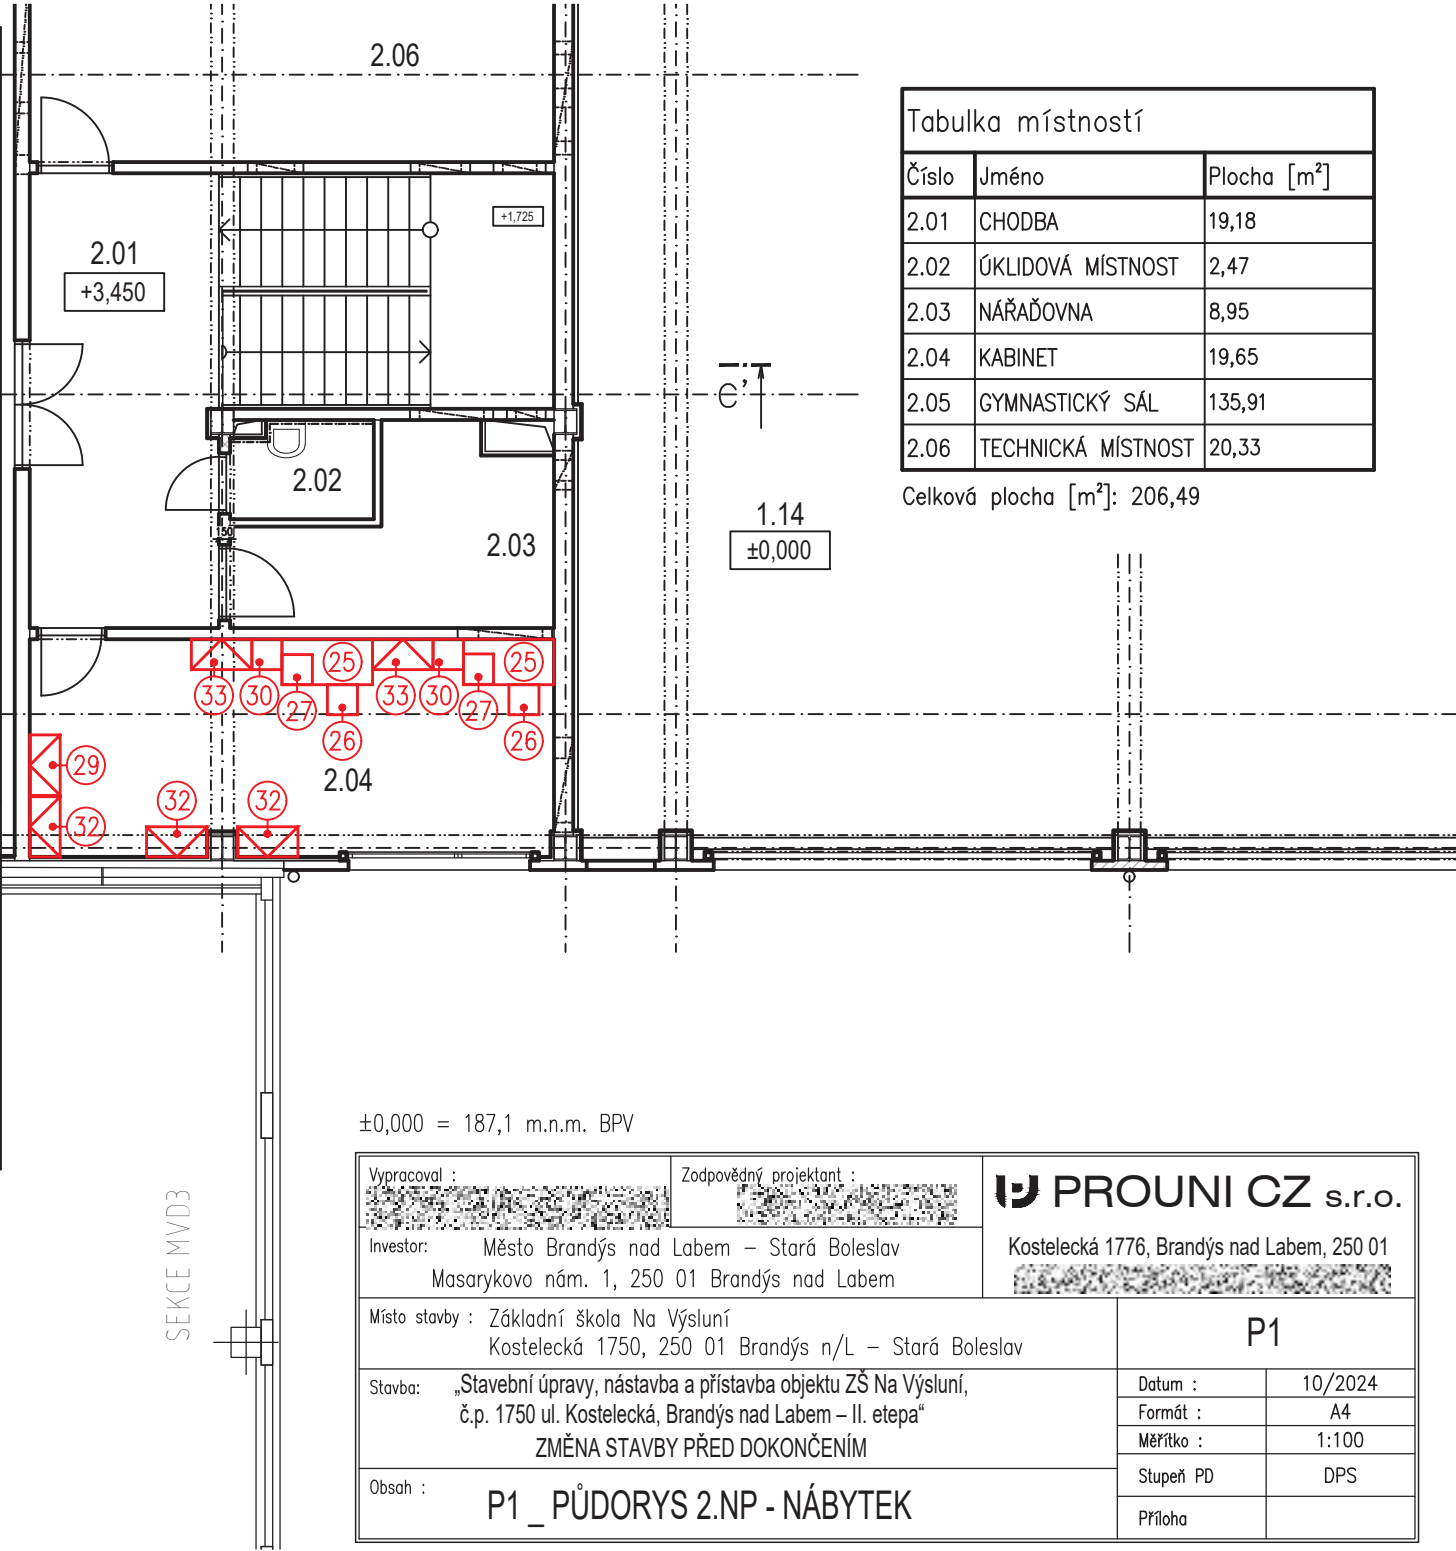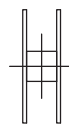


Tabulka místností		
Číslo	Jméno	Plocha [m ²]
2.01	CHODBA	19,18
2.02	ÚKLIDOVÁ MÍSTNOST	2,47
2.03	NAŘÁDOVNA	8,95
2.04	KABINET	19,65
2.05	GYMNASTICKÝ SÁL	135,91
2.06	TECHNICKÁ MÍSTNOST	20,33

Celková plocha [m²]: 206,49

±0,000 = 187,1 m.n.m. BPV

Vyracoval :		Zodpovědný projektant :		 PROUNI CZ s.r.o. Kostecká 1776, Brandýs nad Labem, 250 01	
					
Investor: Město Brandýs nad Labem – Stará Boleslav Masarykovo nám. 1, 250 01 Brandýs nad Labem					
Místo stavby : Základní škola Na Výsluní Kostecká 1750, 250 01 Brandýs n/L – Stará Boleslav				P1	
Stavba: „Stavební úpravy, nástavba a přístavba objektu ZŠ Na Výsluní, č.p. 1750 ul. Kostecká, Brandýs nad Labem – II. etepa“ ZMĚNA STAVBY PŘED DOKONČENÍM					
Obsah : P1 _ PŮDORYS 2.NP - NÁBYTEK				Datum :	10/2024
				Formát :	A4
				Měřítko :	1:100
				Stupeň PD	DPS
				Příloha	

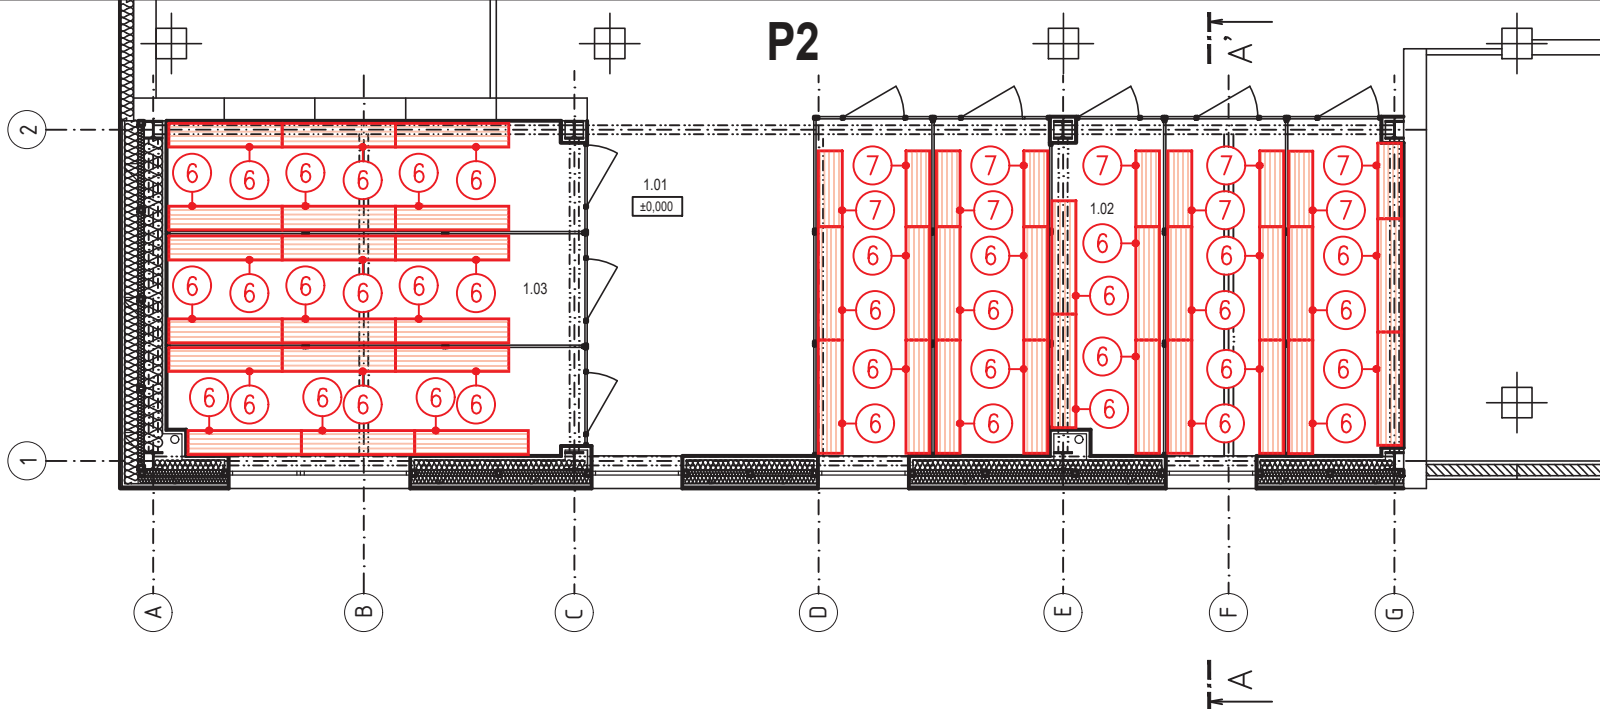

Tabulka místností		
Číslo	Jméno	Plocha [m ²]
1.01	CHODBA	13,29
1.02	ŠATNY	34,68
1.03	ŠATNY	24,53

Celková plocha [m²]: 72,5

Díl:	3 Nábytek šatny		
	Šatní lavice s věšáky* - délka 1500 mm - svařovaná konstrukce, nohy s rektifikacemi, LTD desky. Šatní lavička vyrobená z kovové konstrukce (jehl 25x25x1,5mm a hlazenka průměr 8 mm) a LTD desek. Rektifikace na všech nohách. Doplňkový opěrák je vyroben z kovové konstrukce a LTD desek. Výška lavičky s opěrákem 84 cm. Doplňkový věšák je vyroben z kovové konstrukce a LTD desek, se 6 dvouháčky. Výška lavičky s věšákem je 174 cm. Barvy kovové konstrukce v paletě RAL 6029. Barva lamina světlý dub.		
6		ks	38,000
	Šatní lavice s věšáky* - délka 1000 mm - svařovaná konstrukce, nohy s rektifikacemi, LTD desky. Šatní lavička vyrobená z kovové konstrukce (jehl 25x25x1,5mm a hlazenka průměr 8 mm) a LTD desek. Rektifikace na všech nohách. Doplňkový opěrák je vyroben z kovové konstrukce a LTD desek. Výška lavičky s opěrákem 84 cm. Doplňkový věšák je vyroben z kovové konstrukce a LTD desek, se 6 dvouháčky. Výška lavičky s věšákem je 174 cm. Barvy kovové konstrukce v paletě RAL 6029. Barva lamina světlý dub.		
7		ks	9,000
8	Instalace položek 6-7	ks	47,000

±0,000 = 187,1 m.n.m. BPV

Vypracoval : [Signature]	Zodpovědný projektant : [Signature]	PROUNI CZ s.r.o. Kostecká 1776, Brandýs nad Labem, 250 01 [Signature]	
Investor: Město Brandýs nad Labem – Stará Boleslav Masarykovo nám. 1, 250 01 Brandýs nad Labem		Místo stavby : Základní škola Na Výsluní Kostecká 1750, 250 01 Brandýs n/L – Stará Boleslav	
Stavba: „Stavební úpravy, nástavba a přístavba objektu ZŠ Na Výsluní, č.p. 1750 ul. Kostecká, Brandýs nad Labem – II. etapa“ ZMĚNA STAVBY PŘED DOKONČENÍM		P2	
Obsah : P2_ PŮDORYS 1.NP - NÁBYTEK		Datum :	10/2024
		Formát :	A3
		Měřítko :	1:100
		Stupeň PD	DPS
		Příloha	



TABULKA MÍSTNOSTÍ		
OZN.	ÚČEL	PLOCHA [m²]
N201	CHODBA	77,81 (61,7+16,10)
N202	KABINET	24,07
N203	UMÝVÁRNA - DÍVKY	7,80
N204	TOALETY - DÍVKY	12,06
N205	UMÝVÁRNA - CHLAPCI	7,63
N206	TOALETY - CHLAPCI	11,80
N207	SKLAD	8,07
N208	ÚČEBNA 1 - DEJEPIS - KMENOVÁ ÚČEBNA	67,78
N209	ÚČEBNA 2 - FYZIKA - KMENOVÁ ÚČEBNA	69,96
N210	ÚČEBNA 3 - CHEMIE - KMENOVÁ ÚČEBNA	78,17
N211	ÚČEBNA 4 - VÝTVARNÁ VÝCHOVA - KMENOVÁ ÚČEBNA	78,17
N212	ROZŠÍŘENÍ JÍDELNY	216,49
N213	SKLAD ÚČEBNÍCH POMŮCEK	5,43
N214	CHODBA	20,21
N215	SERVROVNA	19,49
N216	ÚČEBNA 5 - JAZYKY - KMENOVÁ ÚČEBNA	78,28
N217	ÚČEBNA 6 - JAZYKY - KMENOVÁ ÚČEBNA	78,28
N218	ÚKLIDOVÁ MÍSTNOST	5,52
N219	WC INVALIDÉ	5,09
CELKOVÁ UŽITNÁ PLOCHA		872,11

