


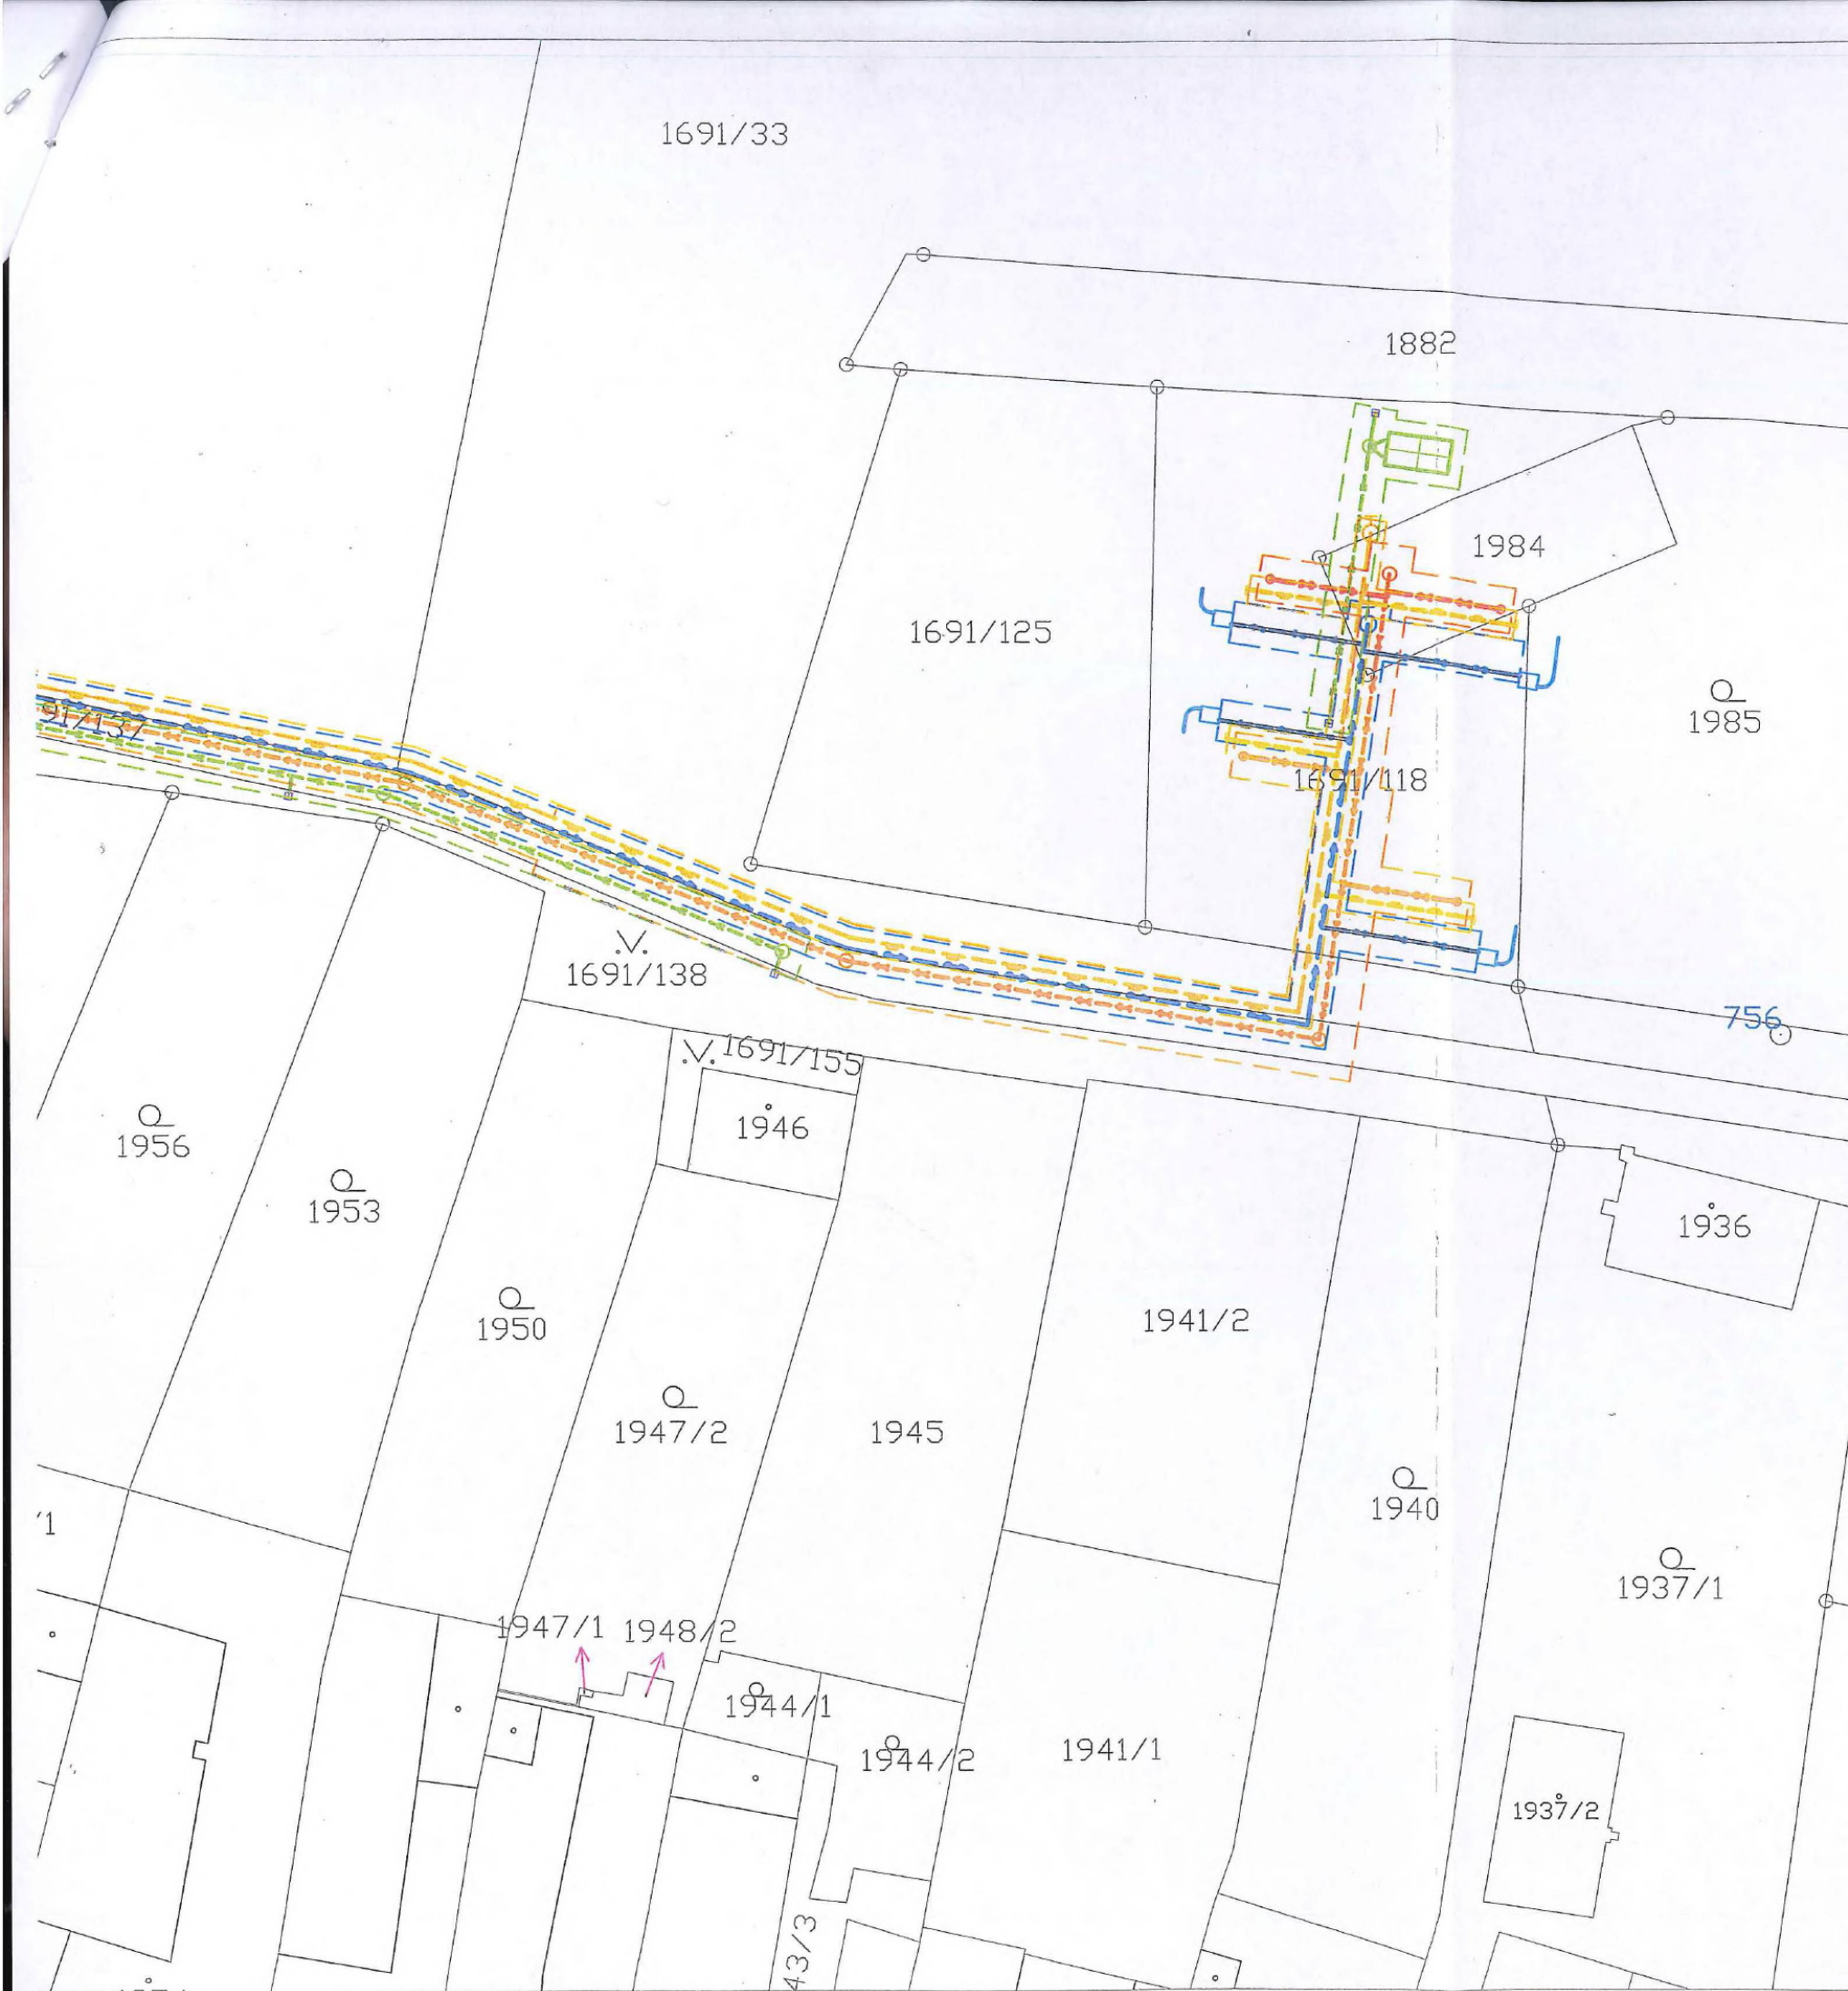

LEGENDA SÍTÍ

- NAVRŽENÉ
- SPLAŠKOVÁ KANALIZACE KAM DN300
 - SPLAŠKOVÁ KANALIZAČNÍ PŘÍPOJKA KAM DN200
 - OCHRANNÉ PÁSMO SPLAŠKOVÉ KANALIZACE
 - VODOVOD LT DN100
 - VODOVODNÍ PŘÍPOJKA PE100 D40
 - OCHRANNÉ PÁSMO VODOVODU
 - DEŠŤOVÁ KANALIZAČNÍ
 - OCHRANNÉ PÁSMO DEŠŤOVÉ KANALIZACE
 - NTL PLYNOVOD PE100 D160
 - STL PLYNOVOD PE100 D63
 - STL PLYNOVODNÍ PŘÍPOJKA PE100 D40
 - OCHRANNÉ PÁSMO PLYNOVODU

UPOZORNĚNÍ:

ZÁKRES STÁVAJÍCÍCH SÍTÍ JE POUZE INFORMATIVNÍ.
PŘED ZAPOČETÍM ZEMNÍCH PRACÍ INVESTOR ZAJISTÍ
PŘESNÉ VYTYČENÍ INŽENÝRSKÝCH SÍTÍ.

ZODPOVĚDNÝ PROJEKTANT		 Křídlovická 25 603 00 Brno 	
PROJEKTANT ČÁSTI			
VYPRACOVAL			
INVESTOR	U sv. Floriána s.r.o., Jánská 11, 602 00 Brno		
NÁZEV AKCE			
BYTOVÁ VÝSTAVBA U SV.FLORIÁNA, BRNO Lokalita u sv.Floriána, Brno – Černovice			
D Dokumentace objektů SO 03, SO 04, SO 05		DATUM	08/2024
		STUPEŇ	DUR+DSP
NÁZEV VÝKRESU		MĚŘÍTKO	ČÍSLO VÝKRESU
KATASTRÁLNÍ SITUACE STAVBY		1 : 500	C.3

1691/90

1691/33

1691/141

1691/140

16

1691/142

1691/145
1691/144

1691/143

1691/138

1691/155

1691/139

1957

1956

1953

1950

1947/2

1945

1946

1958/2

1958/1

1955/1

1947/1 1948/2

1944/1

1944

1963

1962

1966

1968

1971/4

1972/2

1973/1

1970

1969

1965

1964

1960

1959

1955/3

1955/2

1955/4

Mírová

1981/1

2000/1

2004

2006

2007

1997/4

1997/1

803

43/3