



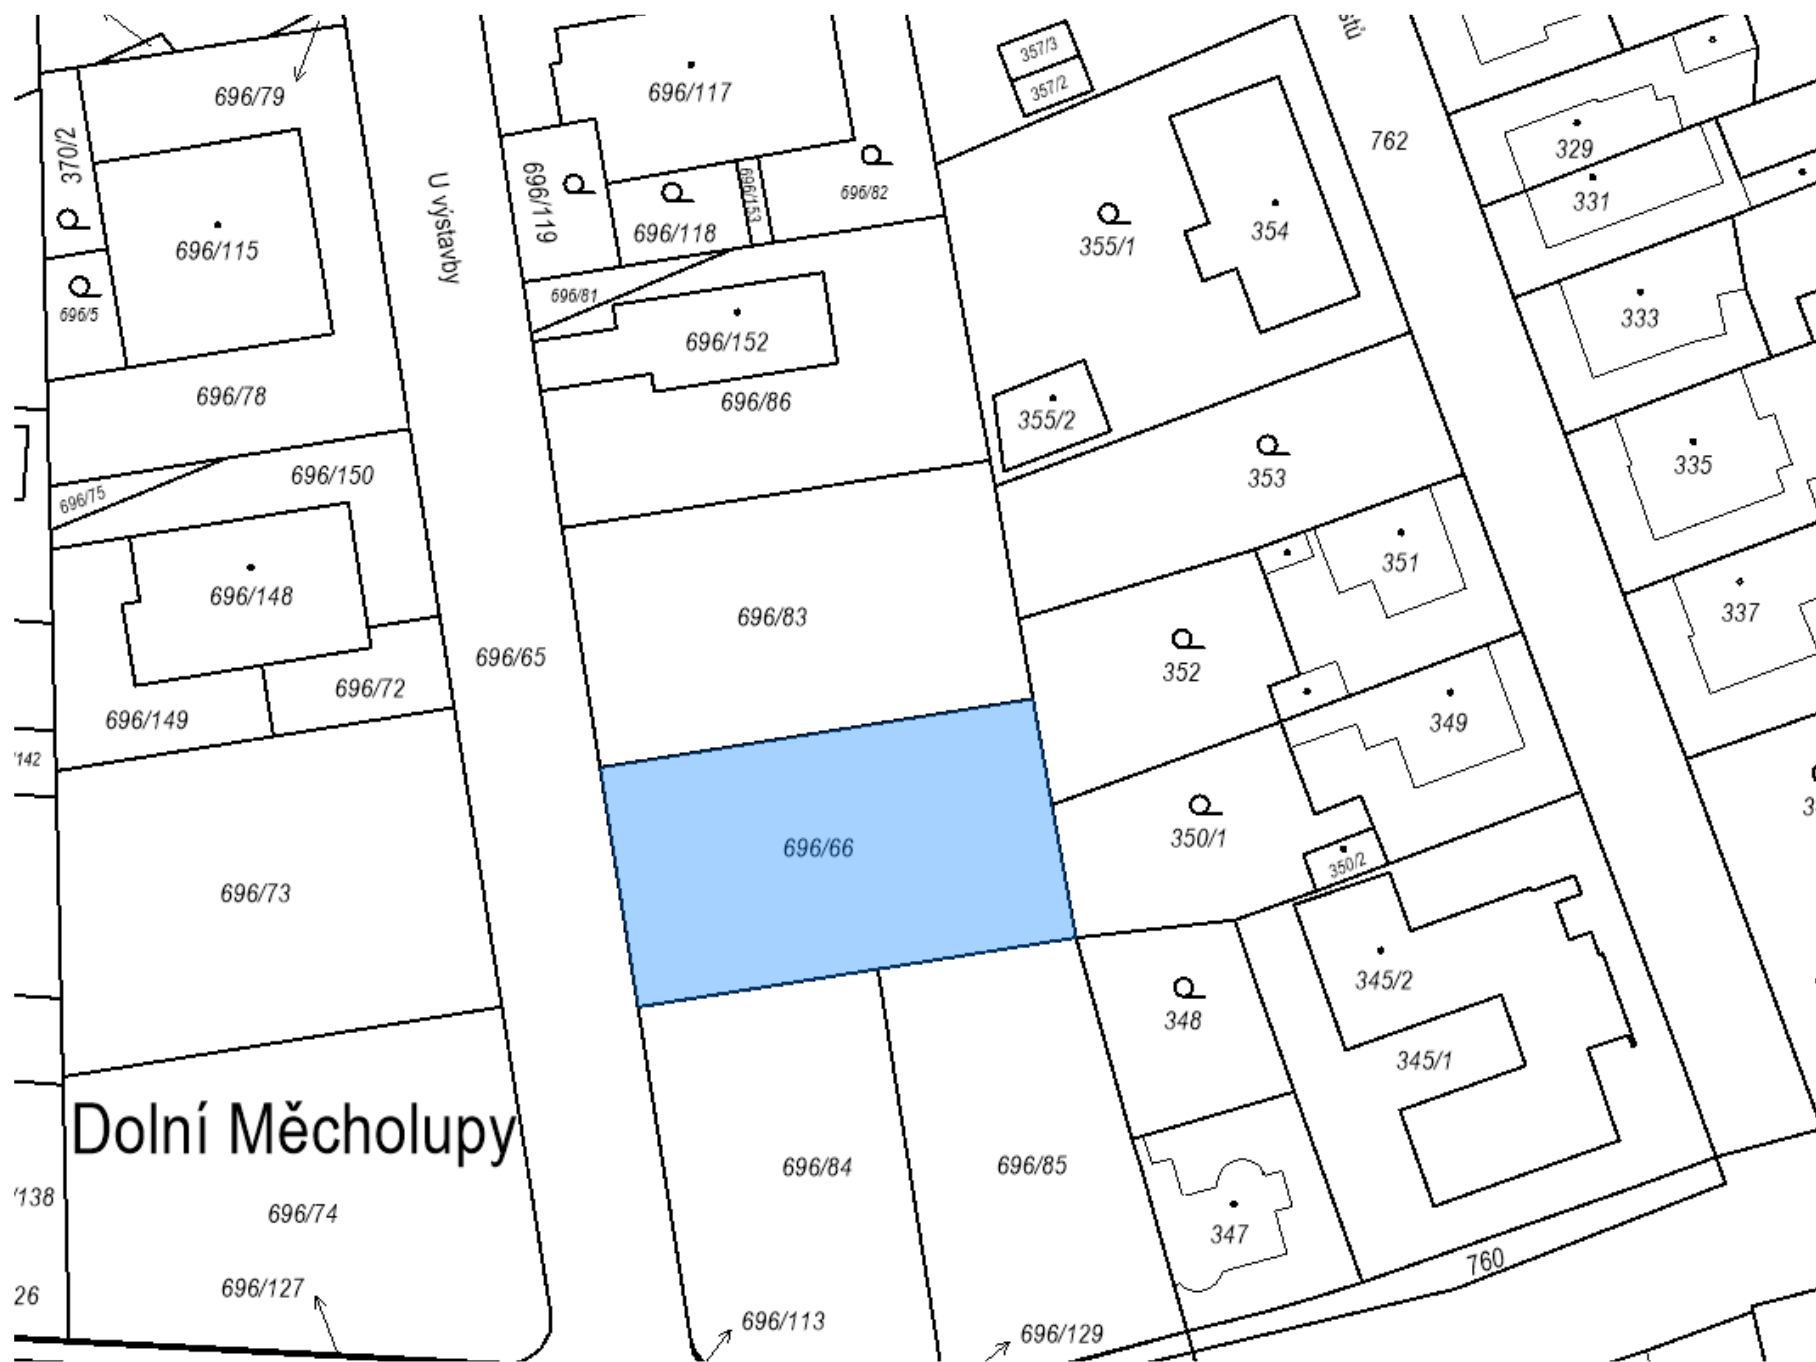

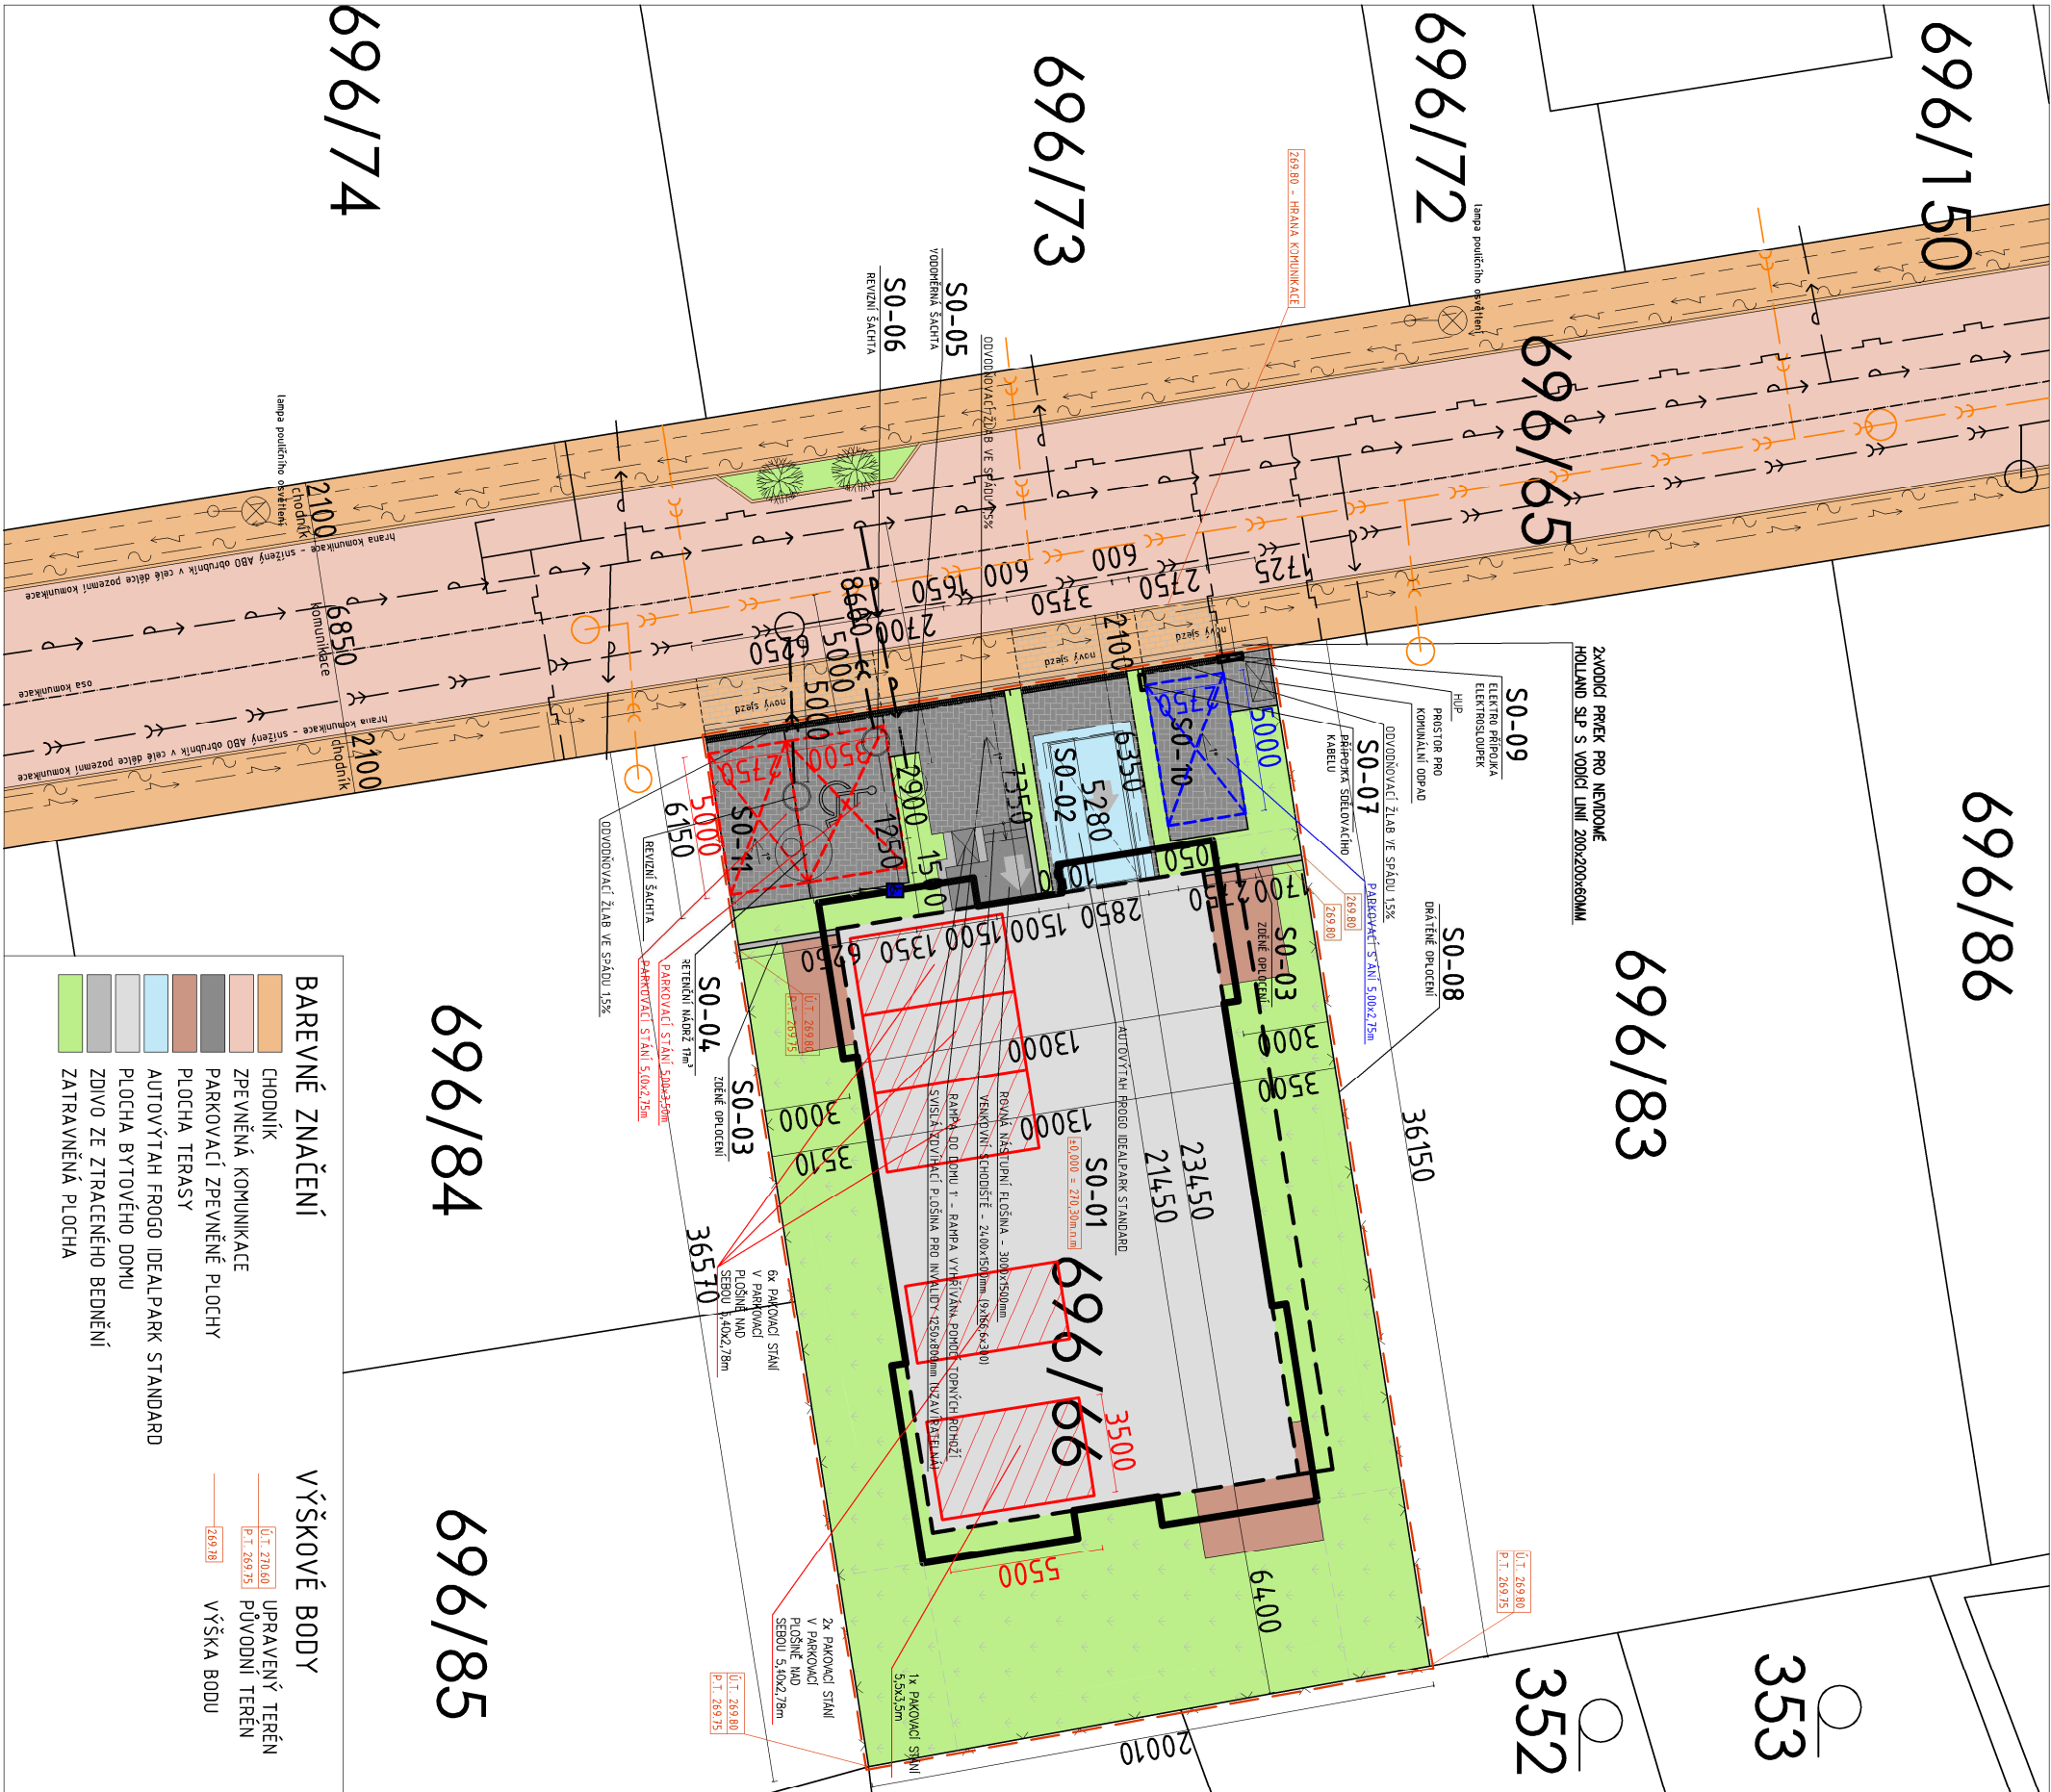

LEGENDA OBJEKTŮ

- SO 01** BYTOVÝ DŮM - ZASTAVĚNÁ PLOCHA 311,5m²
PŘÍSTUPOVÝ CHODNÍK A SJEZD Z BETONOVÉ ZÁMKOVÉ DLAŽBY BUDE VYHŘÍVÁN POMOČÍ TOPNÝCH ROHOŽÍ, LEMOVÁNÍ ZÁMKOVÉ DLAŽBY BUDE PROVEDENO Z BETONOVÝCH OBRUBNÍKŮ - ZASTAVĚNÁ PLOCHA 54,0m²
- SO 02** SOUČÁSTÍ PŘÍSTUPOVÉHO CHODNÍKU KE VSTUPU DO OBJEKTU BUDE I SCHODIŠTĚ S NÁSTUPNÍ RAMPOU A ZDVÍHAČÍ PLOŠINOU PRO INVALIDY
- SO 03** OPLOCENÍ VYTVOŘENÉ ZE ZTRACENÉHO BEDNĚNÍ - VÝŠKA 15m NAD UPRAVENÝM TERÉNEM
- SO 04** DEŠŤOVÁ KANALIZACE DN100 SYSTÉM KG, ZAÚSTĚNO DO RETENČNÍ NÁDRŽE O OBJEMU 17m³ S PŘEPADEM DO DEŠŤOVÉ KANALIZACE S NAPojENÍM PŘES REVIZNÍ ŠACHTU WAVIN Ø1000MM S NAPojENÍM NA NOVOU PŘÍPOJKU DN200 DÉLKY 5,00m, PŘÍPOJKA JE NOVÁ VE STÁVAJÍCÍ POLOZE
- SO 05** REVIZNÍ SAMONOSNÁ PLASTOVÁ ŠACHTA O VNITŘNÍM PRŮMĚRU 1200mm A VNITŘNÍ SVĚTLOSTI 1800mm, VODOVODNÍ PŘÍPOJKA JE PROVEDENA Z HDPE 40x3,7mm DÉLKY 8,60m, PŘÍPOJKA JE NOVÁ VE STÁVAJÍCÍ POLOZE
- SO 06** REVIZNÍ ŠACHTA PRO KANALIZACI WAVIN Ø1000MM S NAPojENÍM NA PŘÍPOJKU SPLAŠKOVÉ KANALIZACE O DN200 DÉLKY 5,00m, PŘÍPOJKA JE NOVÁ VE STÁVAJÍCÍ POLOZE
- SO 07** PŘÍPOJKA SĐELOVACÍHO KABELU CETIN - PODZEMNÍ VEDENÍ, PŘÍPOJKA JE NOVÁ VE STÁVAJÍCÍ POLOZE
- SO 08** OPLOCENÍ DRÁTĚNÉ SE SLOUPKY VÝŠKA 1,5m
- SO 09** ELEKTRO PŘÍPOJKA - PODZEMNÍ VEDENÍ, PŘÍPOJKA JE STÁVAJÍCÍ
- SO 10** PARKOVACÍ STÁNÍ PRO JEDEN AUTOMOBIL 5,00x2,75m ZE ZATRAVŇOVACÍ DLAŽBY VSAKOVÁNÍ DEŠŤOVÉ VODY 50% - ZASTAVĚNÁ PLOCHA 16,8m²
- SO 11** PARKOVACÍ STÁNÍ PRO DVA AUTOMOBILY (1x PARKOVACÍ STÁNÍ PRO OSOBY SE SNÍŽENOU SCHOPNOSTÍ Pohybu 5,00x3,50m, 1x PARKOVACÍ STÁNÍ 5,00x2,750m) ZE ZÁMKOVÉ DLAŽBY - ZASTAVĚNÁ PLOCHA 40,4m²


LEGENDA ZNAČEK

- HRANICE DOMU
- ČÁST PLOTU VYTVOŘENÁ ZE ZTRACENÉHO BEDNĚNÍ H=15m
- DRÁTĚNÉ OPLOCENÍ
- HLAVNÍ VSTUP DO DOMU
- HRANICE STAVEBNÍHO POZEMKU
- ZÁMKOVÁ DLAŽBA NA POZEMKU INVESTORA
- ZATRAVŇOVACÍ DLAŽBA NA POZEMKU INVESTORA
- VSAKOVÁNÍ DEŠŤOVÉ VODY 50%
- VÁZANÉ PARKOVACÍ STÁNÍ
- NÁVŠTĚVNICKÉ PARKOVACÍ STÁNÍ
- VEŘEJNÉ PŘÍSTUPNÉ
- NOVÝ SJEZD ZE ZÁMKOVÉ DLAŽBY V MÍSTĚ STÁVAJÍCÍHO CHODNÍKU
- TRAVNATÁ PLOCHA NA POZEMKU INVESTORA
- VEDENÍ KABELU POUČIŇNÍHO OSVĚTLENÍ -
- PODZEMNÍ VEDENÍ
- ELEKTŘIČNA NN - PODZEMNÍ - DISTRIBUČNÍ SÍŤ DO 1kV
- PLYNOVOD STL PE 50
- NOVÉ PŘÍPOJKY
- SPLAŠKOVÁ KANALIZACE
- VODOVOD
- DEŠŤOVÁ KANALIZACE
- SĐELOVACÍ KABEL

HLAVNÍ INŽENÝRSKÉ SÍŤE


- ← VODOVOD 150L
- ← DEŠŤOVÁ KANALIZACE 315PVC
- ← SPLAŠKOVÁ KANALIZACE 315PVC
- ← METALICKÝ KABEL CETIN
- ← VEDENÍ INŽENÝRSKÝCH SÍŤÍ NA PARCELE
- ← SPLAŠKOVÁ KANALIZACE PVC KG DN 160
- ← DEŠŤOVÁ KANALIZACE PVC KG DN 110 (VSAK/RETENCE)
- ← VODOVODA PITNÁ HDPE DN 32x3mm
- ← SĐELOVACÍ KABEL
- ← NOVÉ PŘÍPOJKY
- ← SPLAŠKOVÁ KANALIZACE
- ← VODOVOD
- ← DEŠŤOVÁ KANALIZACE
- ← SĐELOVACÍ KABEL

POHLED NA ZDĚNÉ OPLOCENÍ (M1:100) POHLED NA DRÁTĚNÉ OPLOCENÍ (M1:100)

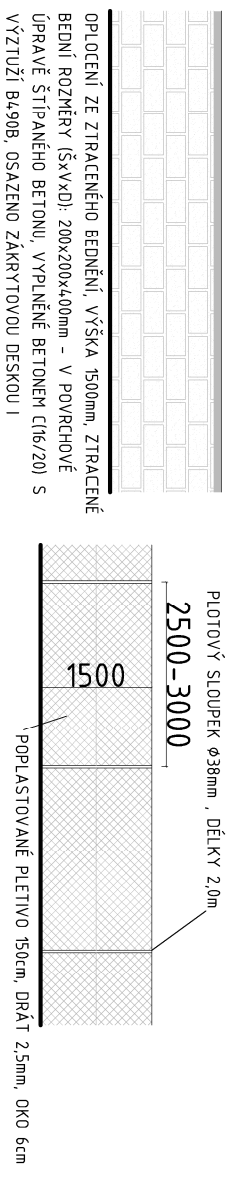

Objekt	Ing. Radek Partika	Ing. Radek Partika
Kontrola	Ing. Radek Partika	Ing. Radek Partika
Vypracoval	Ing. Radek Partika	Ing. Radek Partika
Stavebník	-	-
Místo stavby	parcels č. 696/66, k.ú. Dolní Měcholupy (133541)	Ing. RADOK PARTIKA Nízkoenergetické a pasivní výstavba projektování a realizaci činnosti Kundšvold 253 603 01 Kundšvold Tel.: 603228275 email: radok.partika@gmail.com
Stavba	Novostavba BD Měcholupy	Forma A3
Stavba	Novostavba BD Měcholupy	Datum 17.02.2025
Stavba	Novostavba BD Měcholupy	Stupeň DPS
Stavba	Novostavba BD Měcholupy	Číslo zakázky
Stavba	Novostavba BD Měcholupy	Měřítko 1:250
Stavba	Novostavba BD Měcholupy	Označení přílohy C.3

SITUAČNÍ VÝKRES ŠIRŠÍCH VZTAHŮ M 1:10000

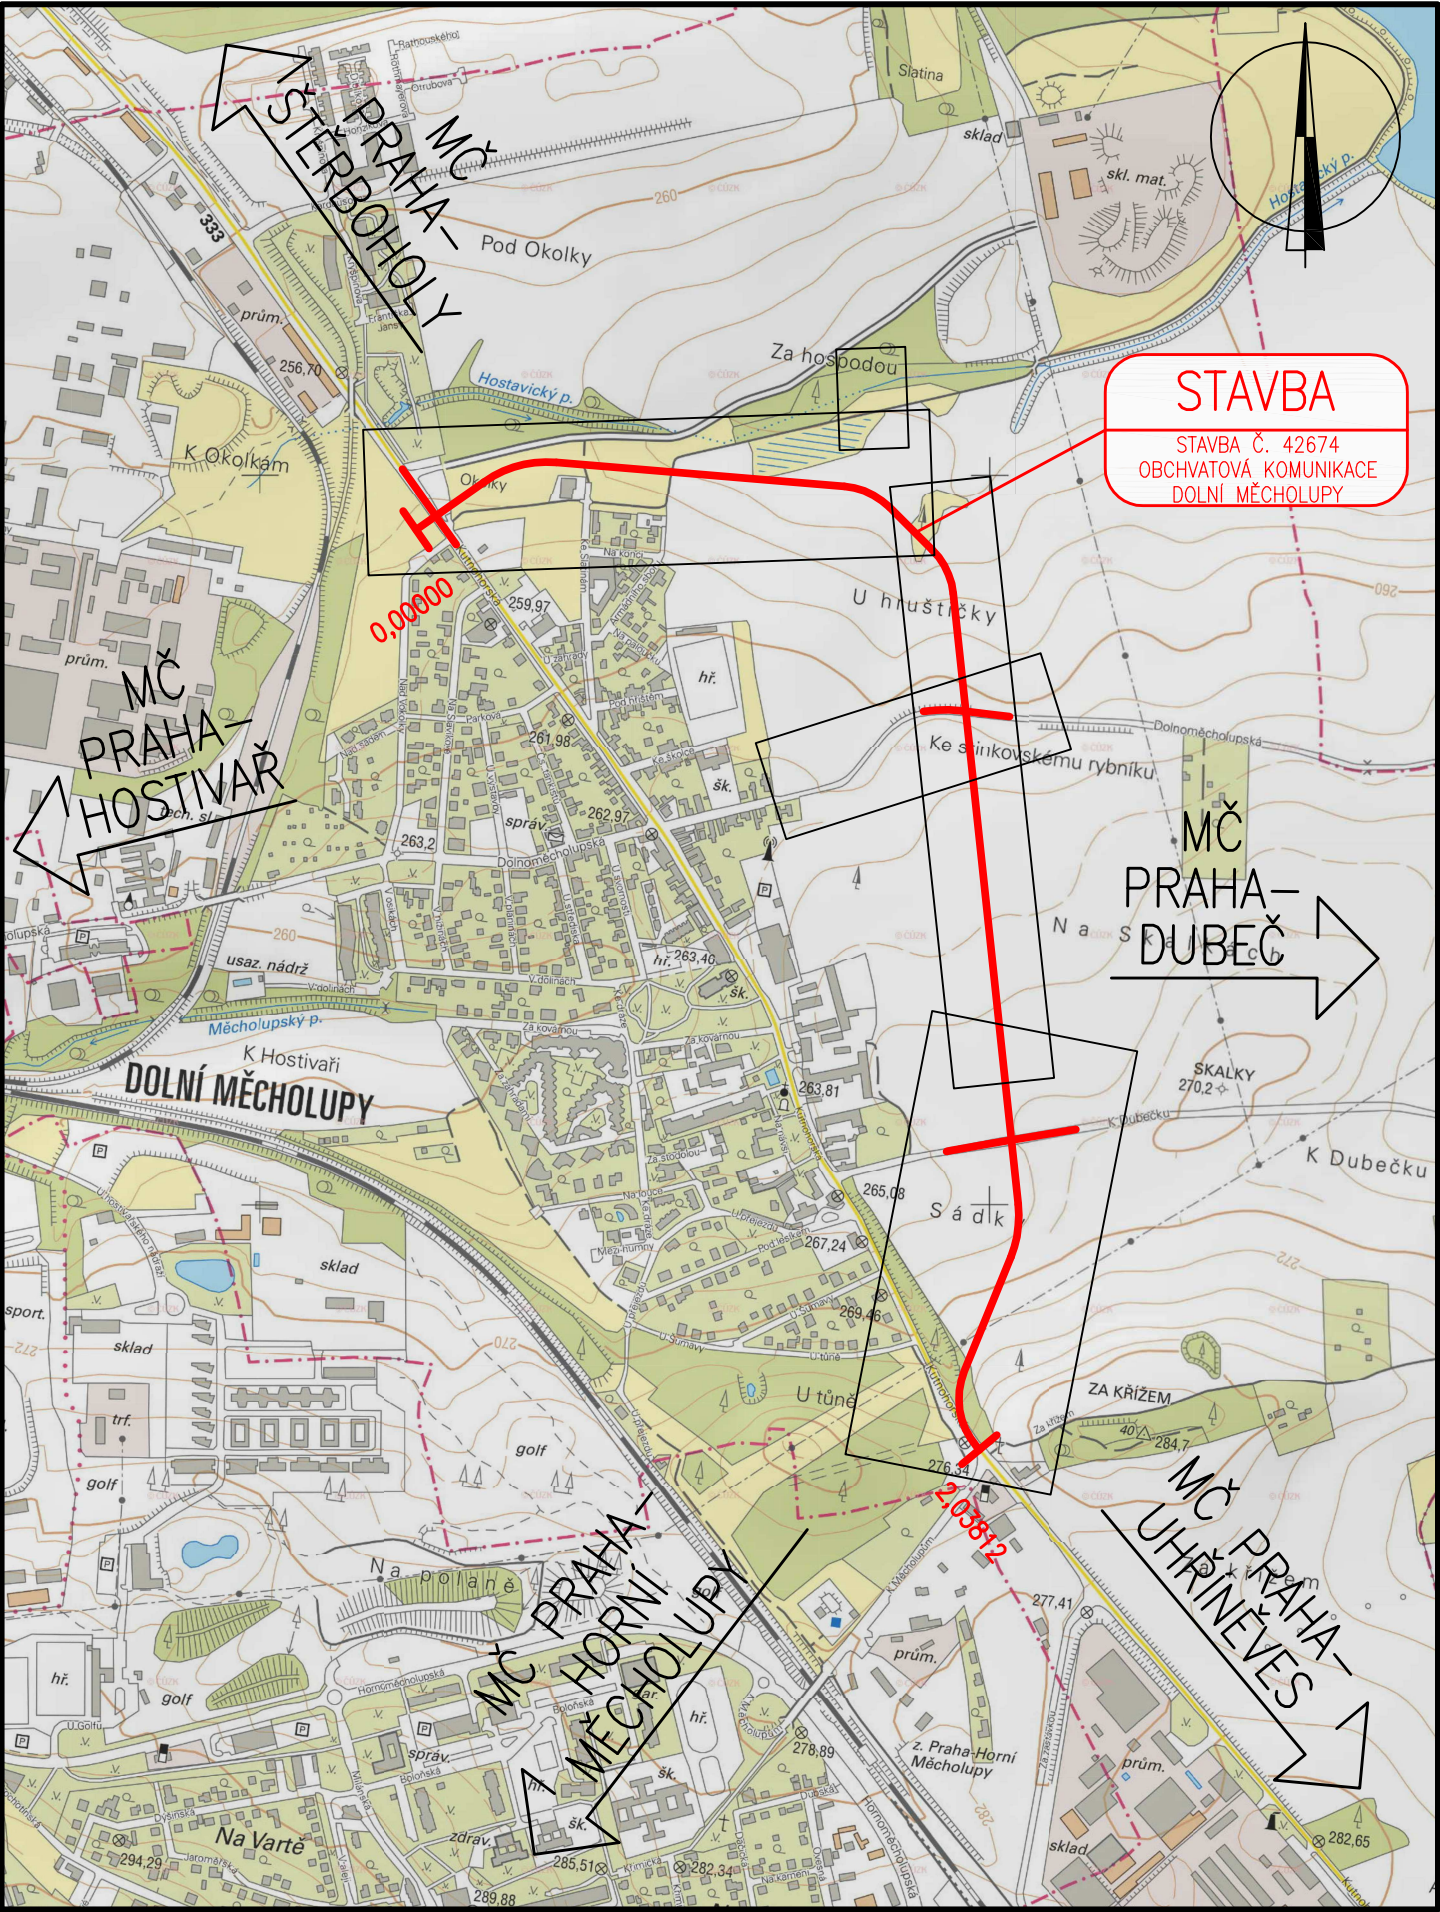

POZNÁMKY:

- ① VYZNAČENÍ NAPOJENÍ STAVBY NA DOPRAVNÍ A TECHNICKOU INFRASTRUKTURU JE PŘEHLEDNĚJI ZOBRAZENO V PŘÍLOZE "C.3 – KOORDINAČNÍ SITUAČNÍ VÝKRES".
- ② PRO ZPŘEHLEDNĚNÍ NEJSOU NA VÝKRESE ZOBRAZENA STÁVAJÍCÍ A NAVRHOVANÁ OCHRANNÁ PÁSMA, KTERÁ JSOU UVEDENA V PŘÍLOZE "B – SOUHRNNÁ TECHNICKÁ ZPRÁVA".
- ③ VYZNAČENÍ HRANIC DOTČENÉHO ÚZEMÍ JE PŘEHLEDNĚJI ZOBRAZENO V PŘÍLOHÁCH "C.2 – KATASTRÁLNÍ SITUAČNÍ VÝKRES" A "C.3 – KOORDINAČNÍ SITUAČNÍ VÝKRES".

ČÁST C

Souřadnicový systém S–JTSK, Výškový systém BpV

Ozn. změny:	Popis změny:	Datum:	Podpis:
①	AKTUALIZACE Č.1	01/2024	<i>[Signature]</i>

	HLAVNÍ MĚSTO PRAHA Mariánské náměstí 2 110 01 Praha 1	Objednatel:
---	---	-------------

Zhotovitel PD: PRAGOPROJEKT, a.s., K Ryšánce 1668/16, 147 54 Praha 4, IČ: 45272387, www.pragoprojekt.cz, datová schránka: 4kifr54 Zpracovatelský útvar: Ateliér Praha I – K Ryšánce 1668/16, 147 54 Praha 4, Tel.: 226 066 111, E-mail: mailbox@pragoprojekt.cz			
Navrh/vypracoval:	Zodpovědný projektant:	Ředitel ateliéru Praha I:	
podpis:	podpis:	Ing. Vladimír KONÍČEK	
Technická kontrola:	Hlavní projektant:		
podpis:	Ing. Vladimír KONÍČEK podpis: <i>[Signature]</i>		

Podzhotovitel PD: IM-PROJEKT, Inženýrské a mostní konstrukce, s.r.o., Vodní 970/1, 602 00 Brno, IČ: 27689328, Tel.: 533 446 080-2, E-mail: im-projekt@im-projekt.cz, www.im-projekt.cz			
Navrh/vypracoval:	Zodpovědný projektant:	Jednatel společnosti:	
Ing. Miroslav TOBEK podpis: <i>[Signature]</i>	Ing. Miroslav TOBEK podpis: <i>[Signature]</i>	Ing. Martin VAŠÁK	
Technická kontrola:	Hlavní projektant:	Zakázkové číslo:	
Ing. Martin MEJŽLIK podpis: <i>[Signature]</i>	Ing. Miroslav TOBEK podpis: <i>[Signature]</i>	2020699	

Kraj:	HLAVNÍ MĚSTO PRAHA	Číslo zakázky:	19–340–0–000
Místo stavby:	PRAHA, K.Ú. DOLNÍ MĚCHOLUPY	Číslo akce:	19–302
Objednatel:	HLAVNÍ MĚSTO PRAHA, MARIÁNSKÉ NÁMĚSTÍ 2, 110 01 PRAHA 1	Datum:	03/2022
Název stavby:	STAVBA Č. 42674 OBCHVATOVÁ KOMUNIKACE DOLNÍ MĚCHOLUPY	Formát:	3x4
Část:	SITUAČNÍ VÝKRESY	Měřítko:	1:10000
Příloha:	SITUAČNÍ VÝKRES ŠIRŠÍCH VZTAHŮ	Stupeň:	DÚR
		Číslo přílohy:	C.1