




Příloha č.1
M 1:2000

Jablonový dul

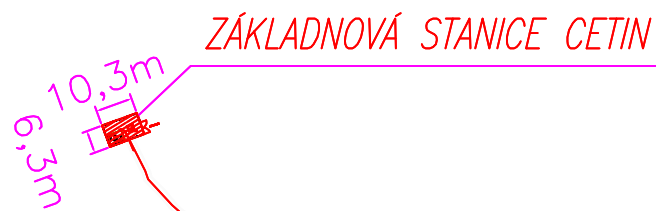



732

DETAIL
M 1:250

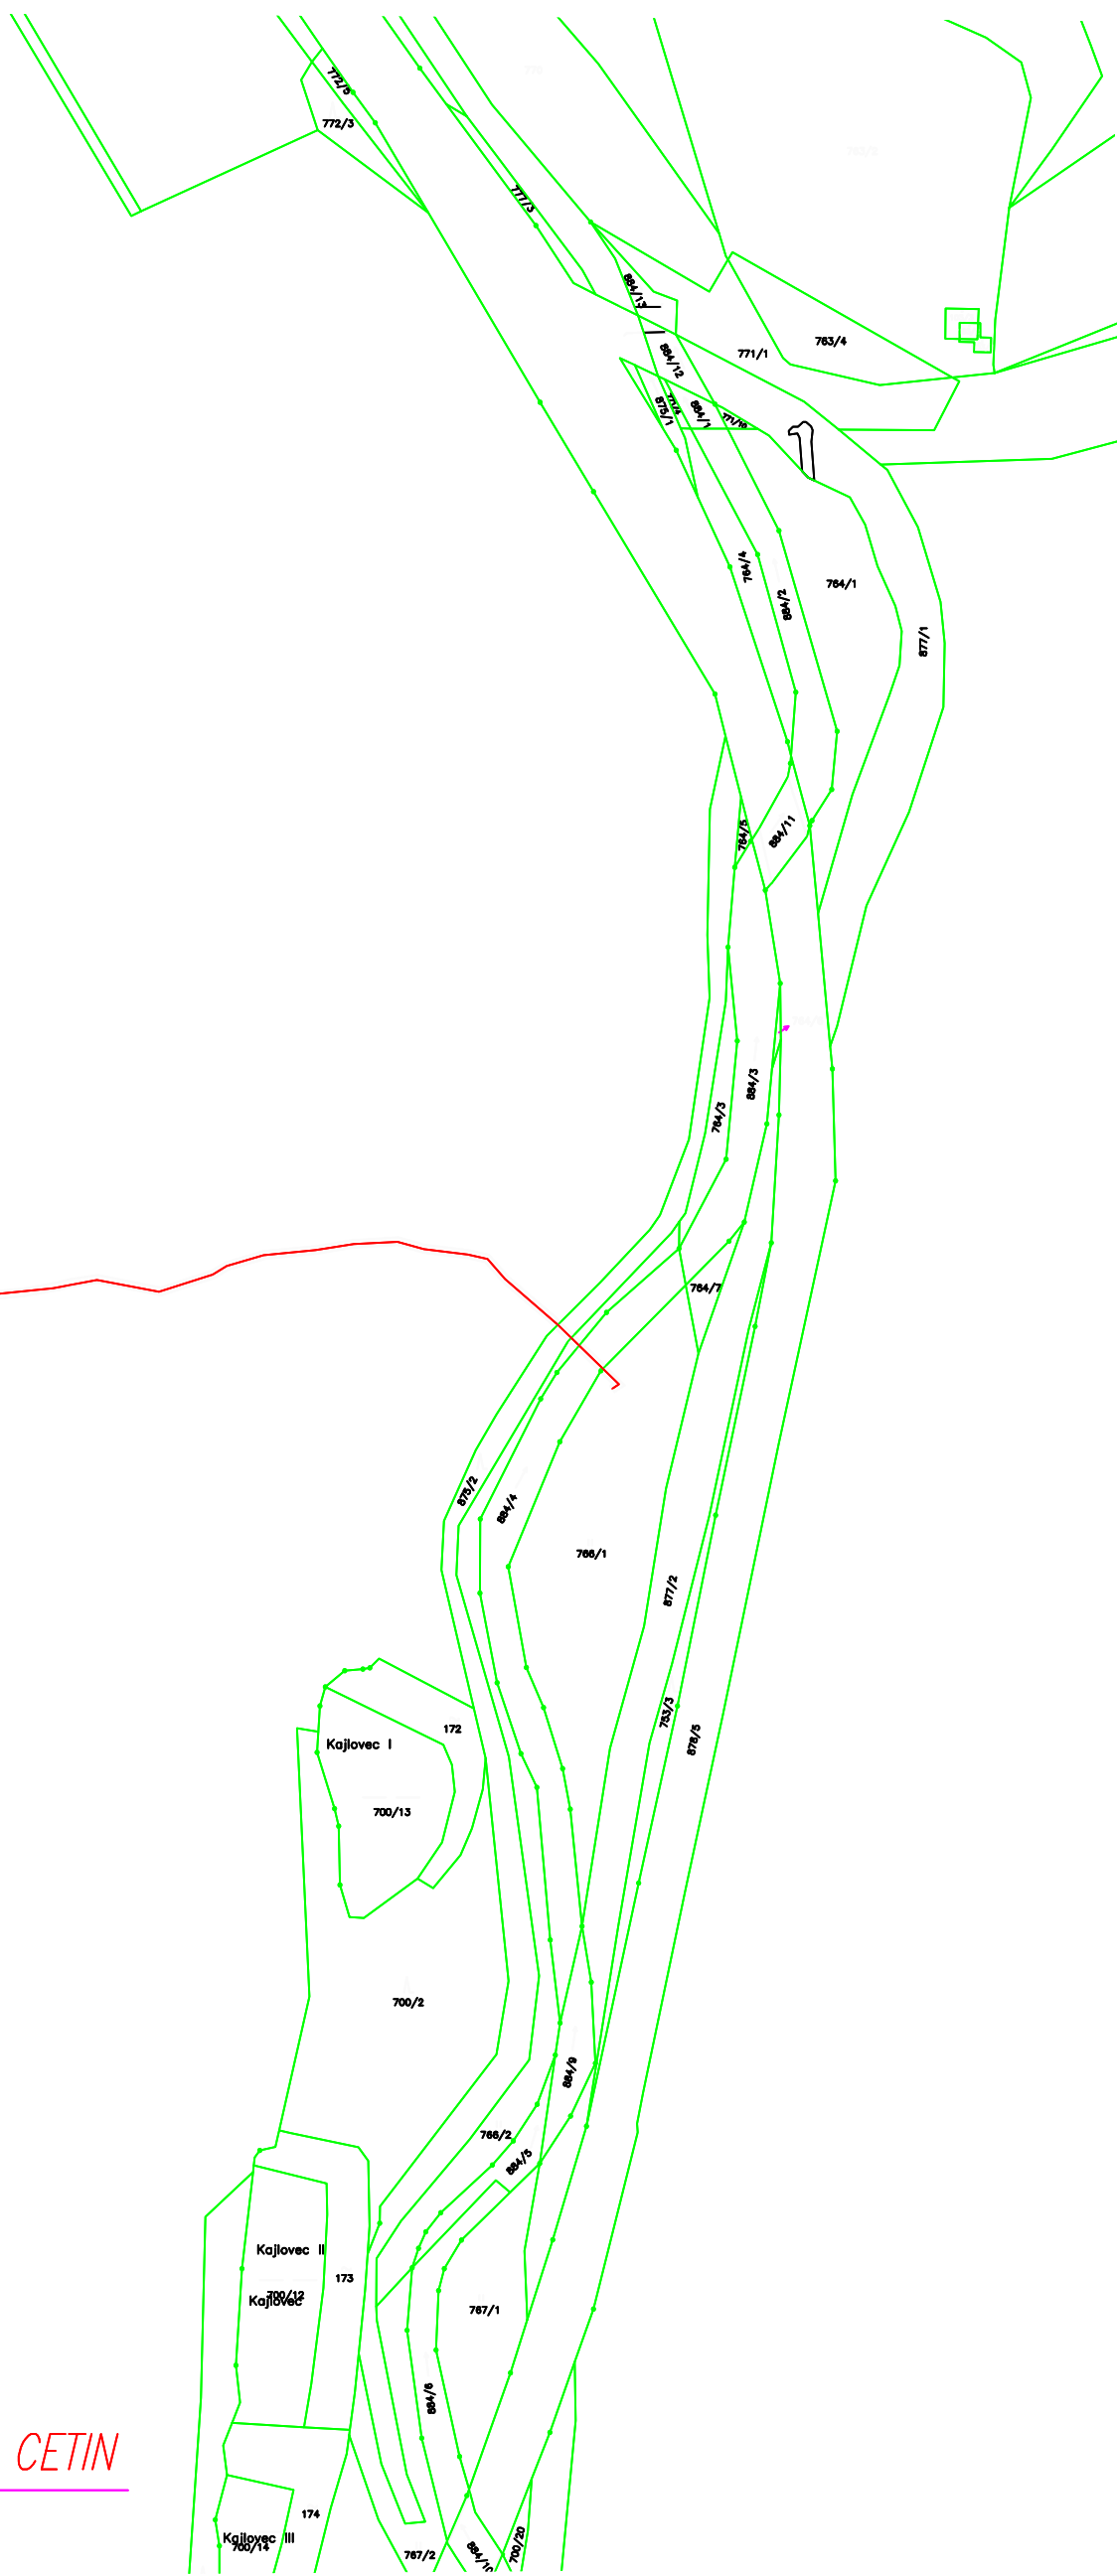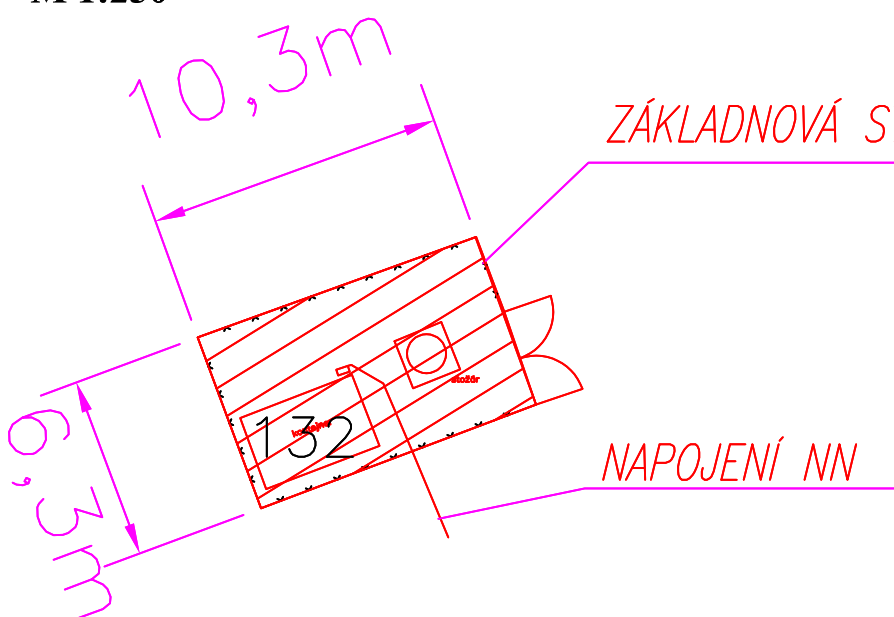

Legenda:

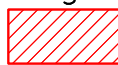-  Pronajatý prostor
p.č. 732: 55m²
p.st. 132: 10m²

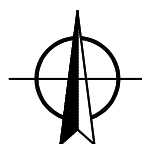

Měřítko 1:2000/A3
Příloha č.1 k NS
OPMOR- Lesní Albrechtice
k.ú. Lesní Albrechtice

19/2352

OKRESNÍ ÚŘAD OPAVA, Bezručovo nám. 14, 746 84 Opava
referát životního prostředí, oddělení lesního hospodářství a myslivosti

Náše zn.: čj. 3546/2000-ŽP-221

Datum: 2000-08-21

Vyřizuje: [redacted]

Toto rozhodnutí nabylo právní moci dne 7.9.2000

Účastníci řízení

dle rozdělovníku

Věc : Dočasné odnětí pozemků určených k plnění funkcí lesa .

Žadatel: [redacted]

zastupující investora stavby EuroTel Praha, spol. s r.o. (ICO: 15268306)

ROZHODNUTÍ

Okresní úřad Opava jako orgán státní správy lesů příslušný podle §5 zákona č.425/1990 Sb., o okresních úřadech, ve znění pozdějších předpisů, a podle §48 odst.1 písm.f) lesního zákona (č.289/95 Sb.)

1. povoluje

podle jeho §13 odst.1

odnětí pozemků určených k plnění funkcí lesa

pro stavbu "Základnová stanice pro telekomunikační zařízení v Lesních Albrechticích", včetně přípojka NN, v k.ú. Lesní Albrechtice, okres Opava.
 Dočasně - od 1.10.2000 do 31.12.2030 se odnímá část pozemku určeného k plnění funkcí lesa p.č. 732 v k.ú. Lesní Albrechtice, okres Opava. Výměra dočasného odnětí činí 0.1025 ha.

2. ukládá

podle §16 odst.2 písm.f) lesního zákona žadateli tato

opatření v zájmu ochrany pozemků určených k plnění funkcí lesa

- dodržovat základní povinnosti ochrany pozemků určených k plnění funkcí lesa uvedené v § 13 lesního zákona,
- před odnětím řádně vyznačit hranice části pozemku odňatého plnění funkcí lesů,
- provést technickou rekultivaci dočasně odňaté části pozemku uvedeného v bodě 1. tohoto rozhodnutí do 1/2 roku od ukončení doby dočasného odnětí,
- budou splněny podmínky dotčeného vlastníka lesa - LČR s.p. stanovené ve vyjádření LS Opava zn. 158/00, ze dne 3.7.2000

3. stanoví

podle §17 odst.1 lesního zákona

poplatek za odnětí

který je povinen investor stavby - EuroTel Praha, spol. s r.o., se sídlem Praha 9, Sokolovská 855/225 (IČO: 15268306), zaplatit Finančnímu úřadu v Opavě vždy do 31.12. každého kalendářního roku, po dobu trvání dočasného odnětí, následovně :

3546/2000-ŽP-221

2000-08-21

Str.: 2

- dočasné odnětí části lesního pozemku v k.ú. Lesní Albrechtice, obec Březová, okres Opava
- za rok 2000: =238,- Kč (Dvěstětřicet osm Kč) /za období od 1.10. do 31.12./
- za každý další rok: =953,- Kč (Devětsetpadesát tři Kč)
- číslo účtu : 8758-7629-821/0710
- konstantní symbol : převod 1148 (složenka 1149)
- variabilní symbol : IČO uvedeného investora stavby

Pokud nebude uvedený poplatek uhrazen v uvedeném termínu od nabytí právní moci tohoto rozhodnutí, bude Finanční úřad Opava požadovat penále ve výši 0.10 % za každý den prodlení z nezaplacené částky.

ODŮVODNĚNÍ:

Vlastník lesa s dočasným odnětím pozemků určených k plnění funkcí lesa, jak je uvedeno výše v bodě 1., souhlasí.

Žádost o odnětí a omezení pozemků určených k plnění funkcí lesa byla doložena náležitostmi podle vyhlášky č. 77/96 Sb., o náležitostech žádosti o odnětí nebo omezení a podrobnostech o ochraně pozemků určených k plnění funkcí lesa.

Platnost rozhodnutí o dočasném odnětí zaniká podle §16 odst.5 písm.b) lesního zákona uplynutím doby, na kterou bylo rozhodnutí vydáno. Případnou žádost o prodloužení doby platnosti rozhodnutí je nutno podat orgánu státní správy lesů, který rozhodnutí vydal, před uplynutím doby platnosti. Poplatek za dočasné a trvalé odnětí byl na žádost zástupce investora stavby, pana Miloslava Trampoty, přepočítán na poplatek za dočasné odnětí.

POUČENÍ O ODVOLÁNÍ:

Proti tomuto rozhodnutí se lze do 15 dnů ode dne jeho doručení odvolat k ministerstvu zemědělství - územnímu odboru ve Frýdku - Místku podáním učiněným u Okresního úřadu Opava.



vedoucí referátu

Rozdělovník: (účastníci řízení)

- Lesy České republiky s.p., Přemyslova 1106, 501 68 Hradec Králové 8

- pan [redacted]

- EuroTel, spol. s r.o., Sokolovská 855, 190 00 Praha 9

Na vědomí:

- Lesy České republiky s.p., Ls Opava, Stará silnice 4, 746 01 Opava

- Městský úřad Vítkov (stavební úřad)

- Finanční úřad Opava /paní Holušová/, Masarykova tř.2, 746 01 Opava