


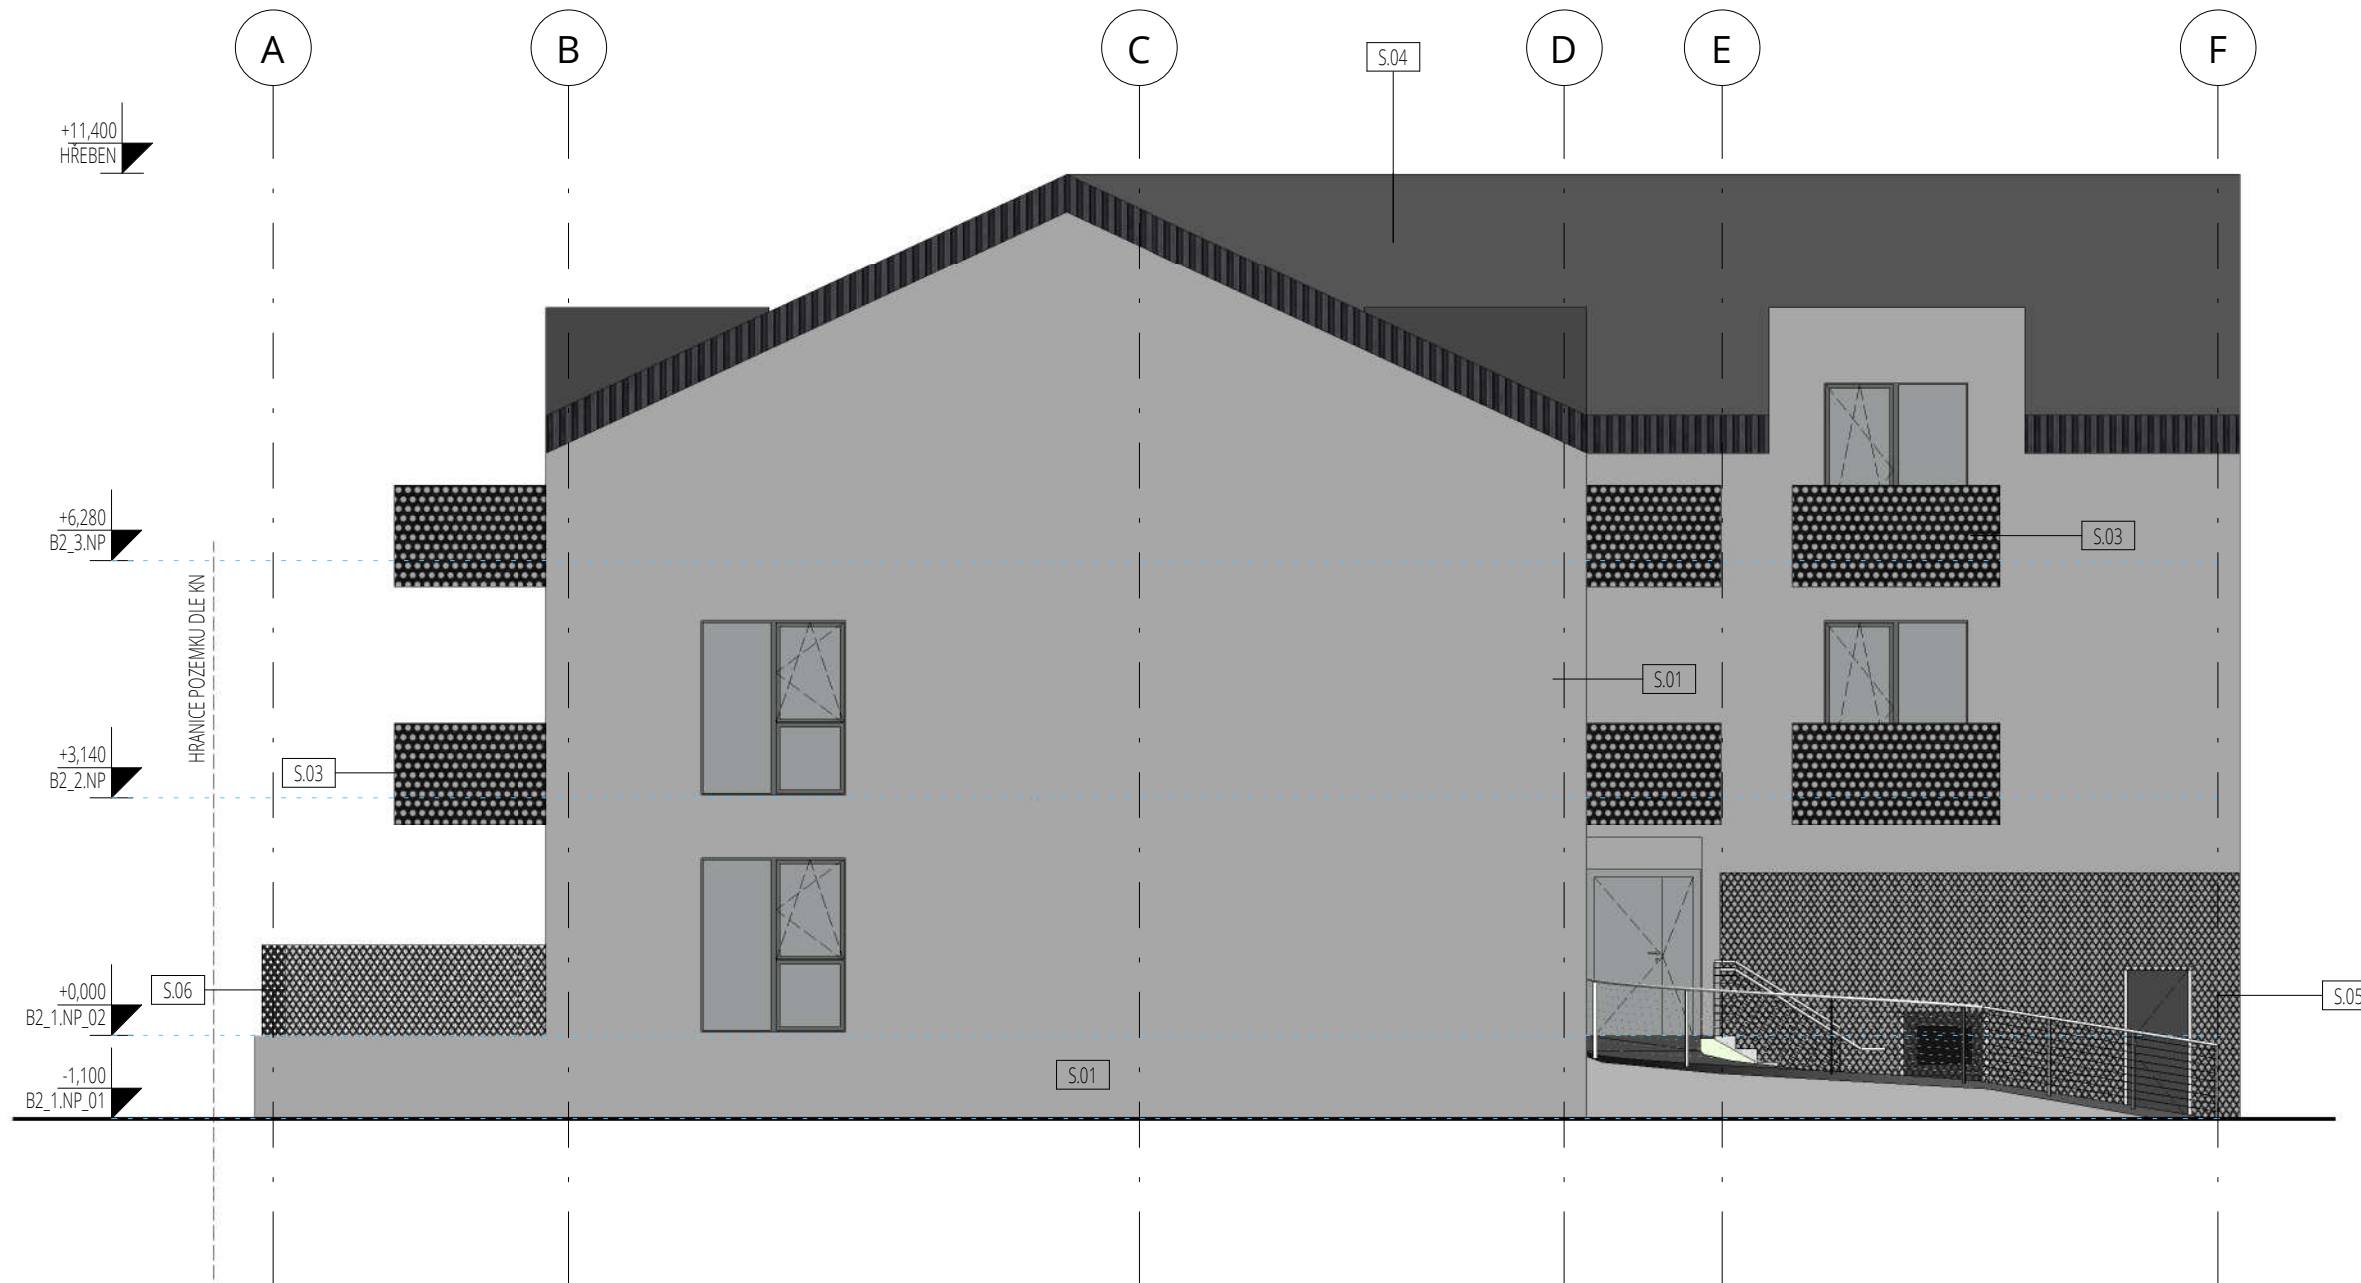

LEGENDA MATERIÁLŮ

S.01	OMÍTKA ŠEDÁ
S.02	OBKLAD
S.03	ZÁBRADLÍ PERFOROVANÝ PLECH
S.04	STŘECHA PLECHOVÁ
S.05	TAHOKOV
S.06	GABIONOVÝ KOŠ

Rev	Datum/Date	Poznámky/Notes
-----	------------	----------------

VÝŠKOVÝ SYSTÉM Bpv ±0,000 = 264,950m.n.m.

Spolupráce / Co-operation:

Generální projektant / General designer:
IBA inspire create deliver
Ivan Bryan Architects s.r.o.
Svatá Kateřina 7548, 150 00,
Praha 5, Česká republika
T: +420 257 311 354,
E: iba@ibarch.cz, W: www.ibarch.cz

Číslo - Název/Part - Drawing Title:
D.1.1 - Architektonicko-stavební řešení
S0-02 Bytový dům B2
POHLED SEVERNÍ

Název/Job
NOVÉ CENTRUM DOLNÍ MĚCHOLUPY
Kutnohorská 371/51
111 01 Praha, Dolní Měcholupy

Klient/Client
LARIO s.r.o.
Václavské náměstí 773/4, 110 00 Praha 1

Stupeň/Purpose
DUR+DSP

Zodp. projektant/Responsible:
Dipl. arch. Ian M. Bryan

Kreslí/Drawn:
Ing. arch. P. Koval

Kontroloval/Checked:
Ing. arch. E. Trembulak

Měřítko/Scale
1:100

Formát/Format
2x A4

Datum/Date:
07/2020

Číslo výkresu/Drawing No:
21904-DSP-D.1.1-B2-503

Rev:

Všechny rozměry kontrolovat na stavbě. Neodmítněte z tohoto výkresu. Informujte architekty o nesrovnalostech důležitých pro realizaci.
All dimensions to be checked on site. Do not scale off the drawing. Inform the architects of any errors/irregularities.
©IBA s.r.o. All rights reserved

