



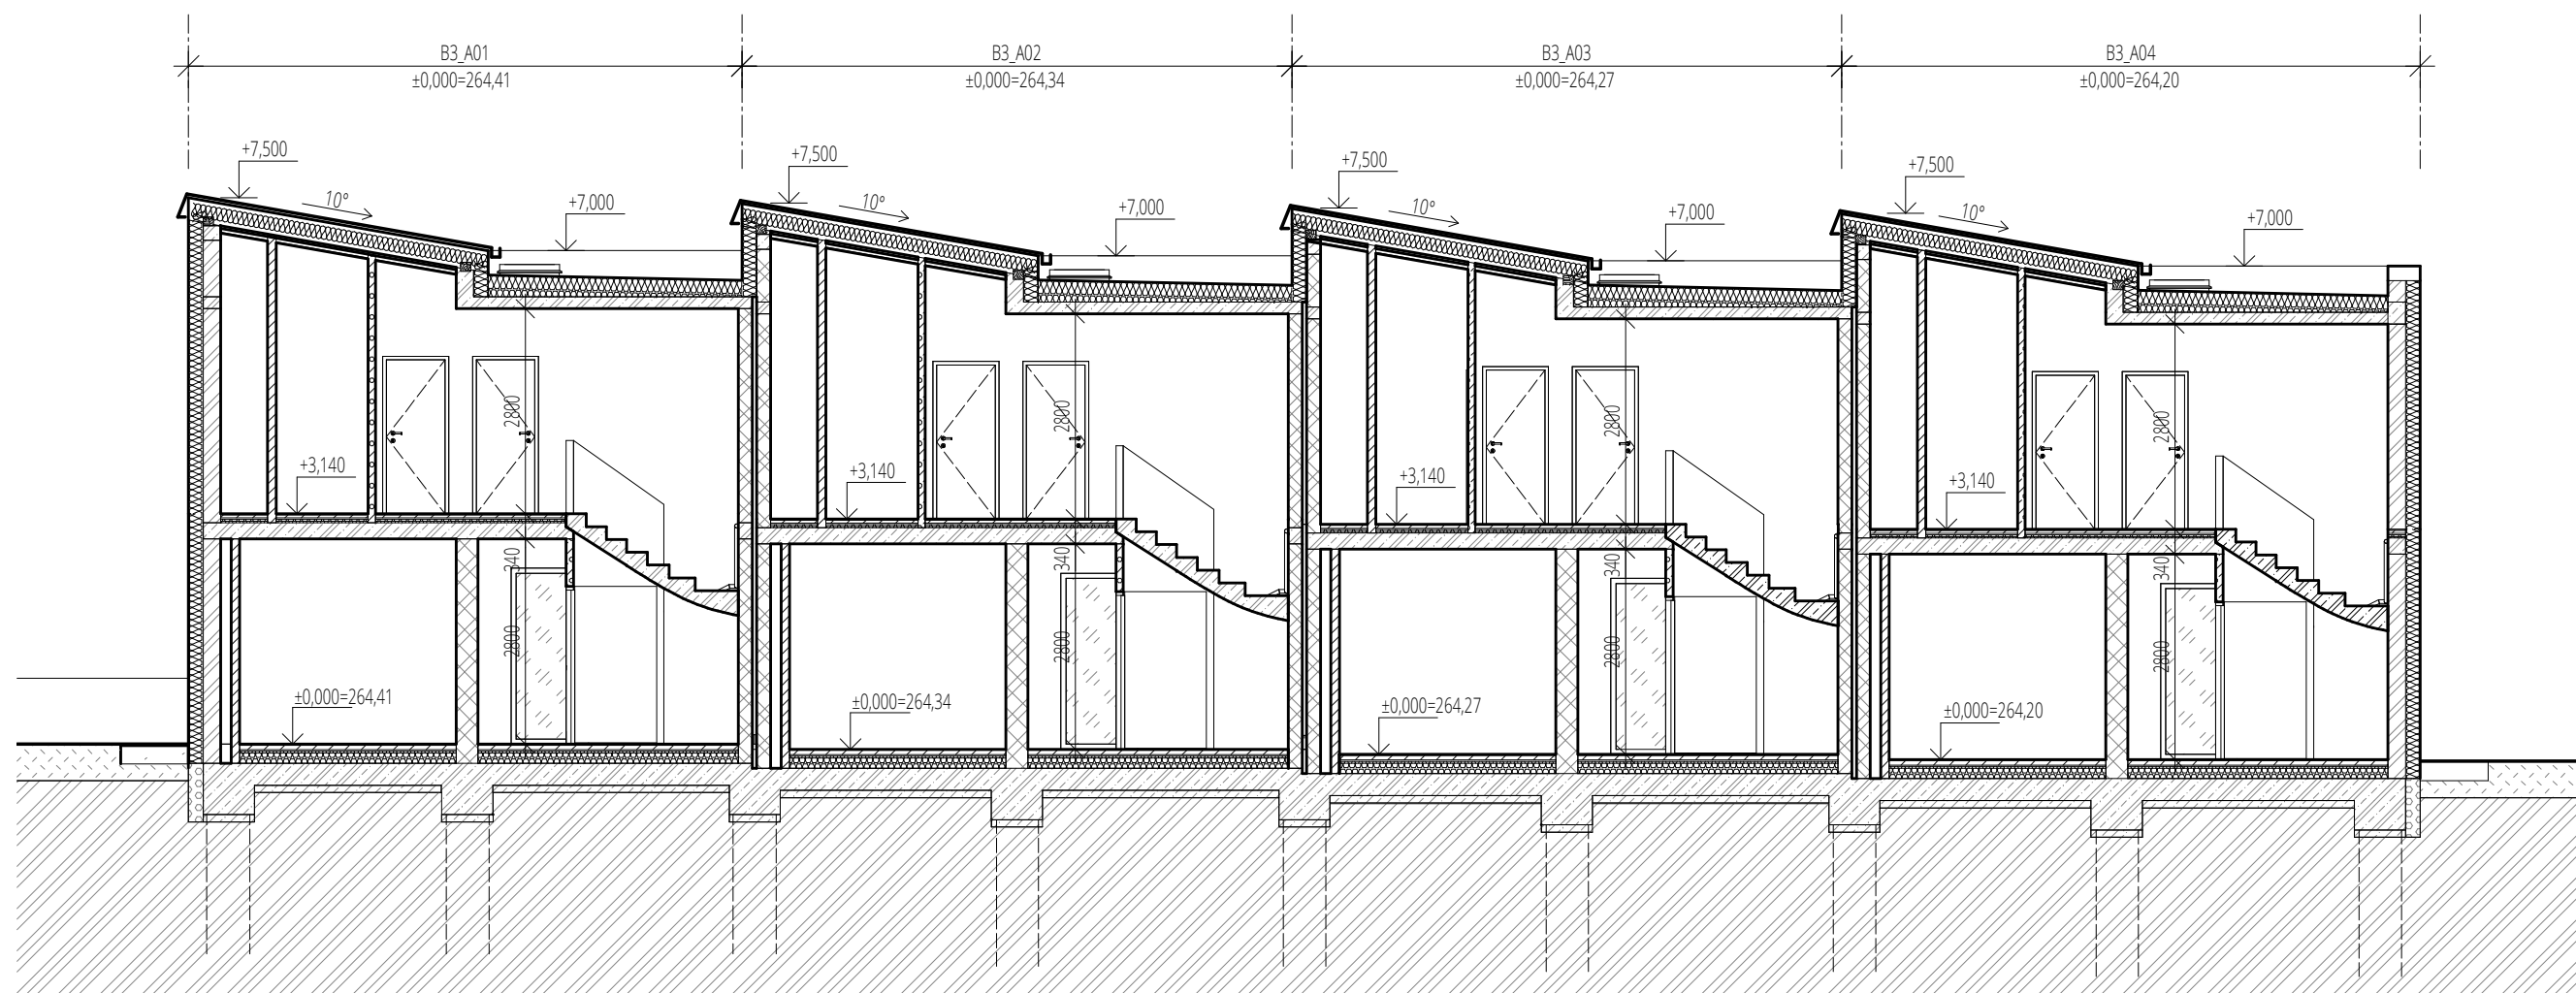

ŘEZ B-B

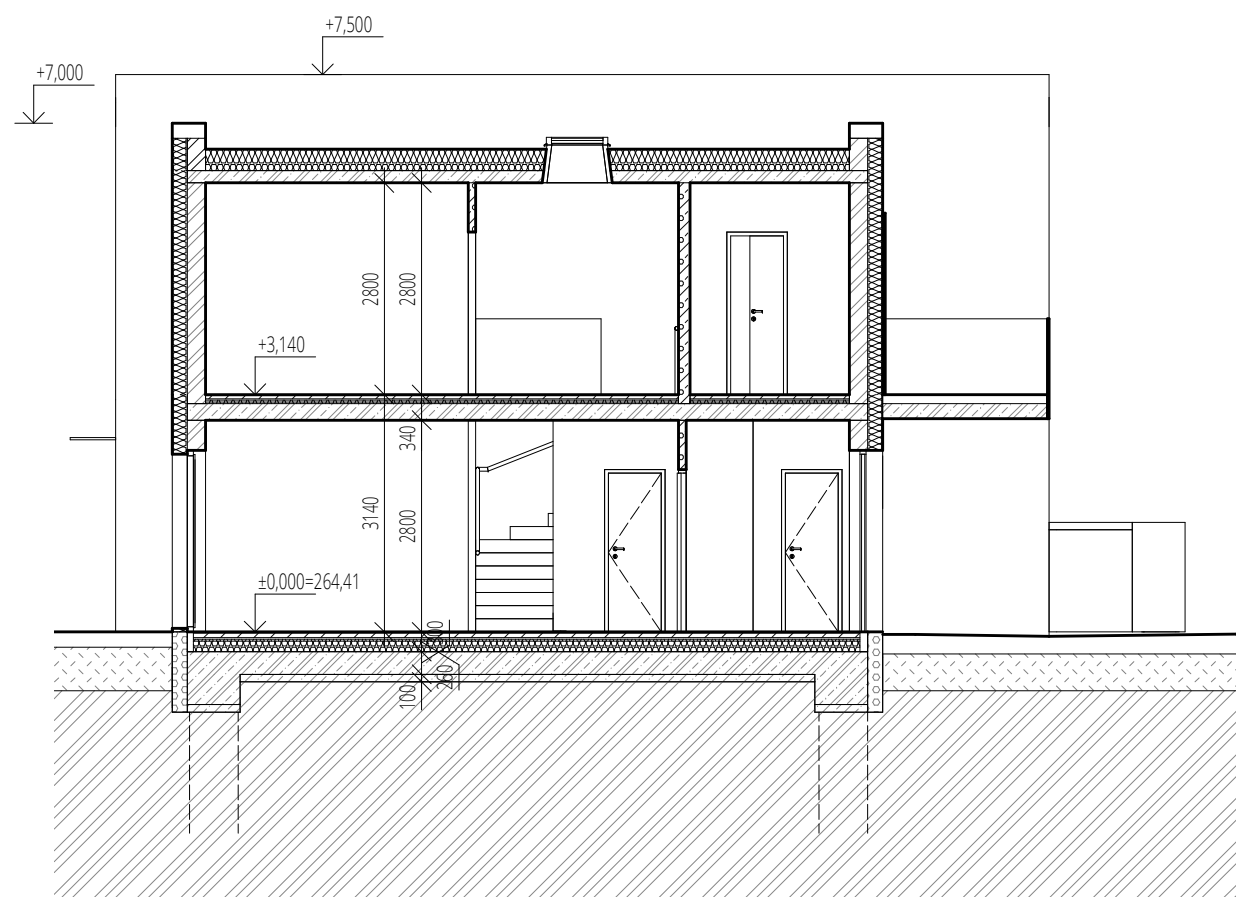

ŘEZ A-A

LEGENDA MATERIÁLŮ

- OBVODOVÉ NOSNÉ ZDIVO POROTHERM 24 P+D
- VNITŘNÍ NOSNÉ ZDIVO POROTHERM 30 P+D
- NOSNÉ VNITŘNÍ ZDIVO POROTHERM 19 AKU + 60 mm MINERÁLNÍ VLNÝ, MEZI CIHLAMI
- VNITŘNÍ PŘÍČKY A INSTALAČNÍ PŘEDSTĚNY PÓROBETONOVÉ TVÁRNICE TL. 75, 100, 125, 150 mm
- VNITŘNÍ PŘÍČKY ZDIVO POROTHERM 11,5 AKU TL. 115mm
- TEPELNÁ IZOLACE POLYSTYREN / EXTRUDOVANÝ POLYSTYREN



Rev	Datum/Date	Poznámky/Notes
-----	------------	----------------

Spolupráce / Co-operation:

Generální projektant / General designer:	Ian Bryan Architects s.r.o. Staráčkova 75/48, 150 00, Praha 5, Česká republika T: +420 257 311 354, E: iba@ibarch.cz, W: www.ibarch.cz
--	--

Část - Název/Part - Drawing Title:	D.1.1 - Architektonicko-stavební řešení S0-03 Řadové domy B3_A Řez AA/ BB
------------------------------------	---

Název/Job	NOVÉ CENTRUM DOLNÍ MĚCHOLUPY Kutnohorská 371/51 111 01 Praha, Dolní Měcholupy
-----------	---

Klient/Client	LARIO s.r.o. Václavské náměstí 773/4, Nové město, 110 00, Praha 1
---------------	---

Stupeň/Purpose	DUR+DSP
----------------	---------

Zodp. projektant/Responsible:	Dipl. arch. Ian M.Bryan
-------------------------------	-------------------------

Kreslí/Drawn:	Ing. arch. L. Kapustová
---------------	-------------------------

Kontroloval/Checked:	Ing. arch. E. Trembulak
----------------------	-------------------------

Měřítko/Scale	Formát/Format	Datum/Date:
---------------	---------------	-------------

Číslo výkresu/Drawing No:	21904-SP-D1.1-B3_A401	Rev:
---------------------------	-----------------------	------

Všechny rozměry kontrolovat na stavbě. Neodmítat z tohoto výkresu. Informujte architekty o nesrovnalostech důležitých pro realizaci.	All dimensions to be checked on site. Do not scale off the drawing. Inform the architects of any errors/irregularities.
--	---