
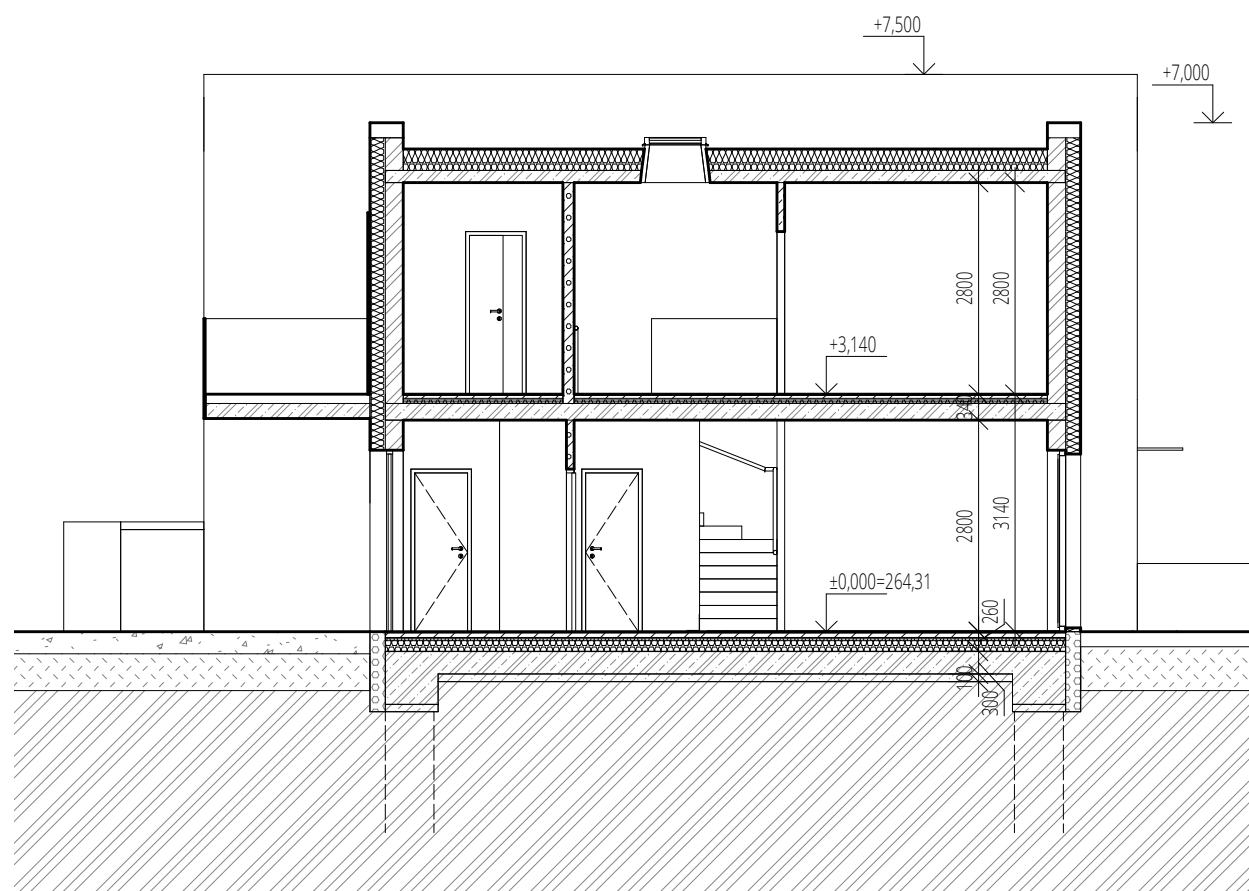


ŘEZ B-B

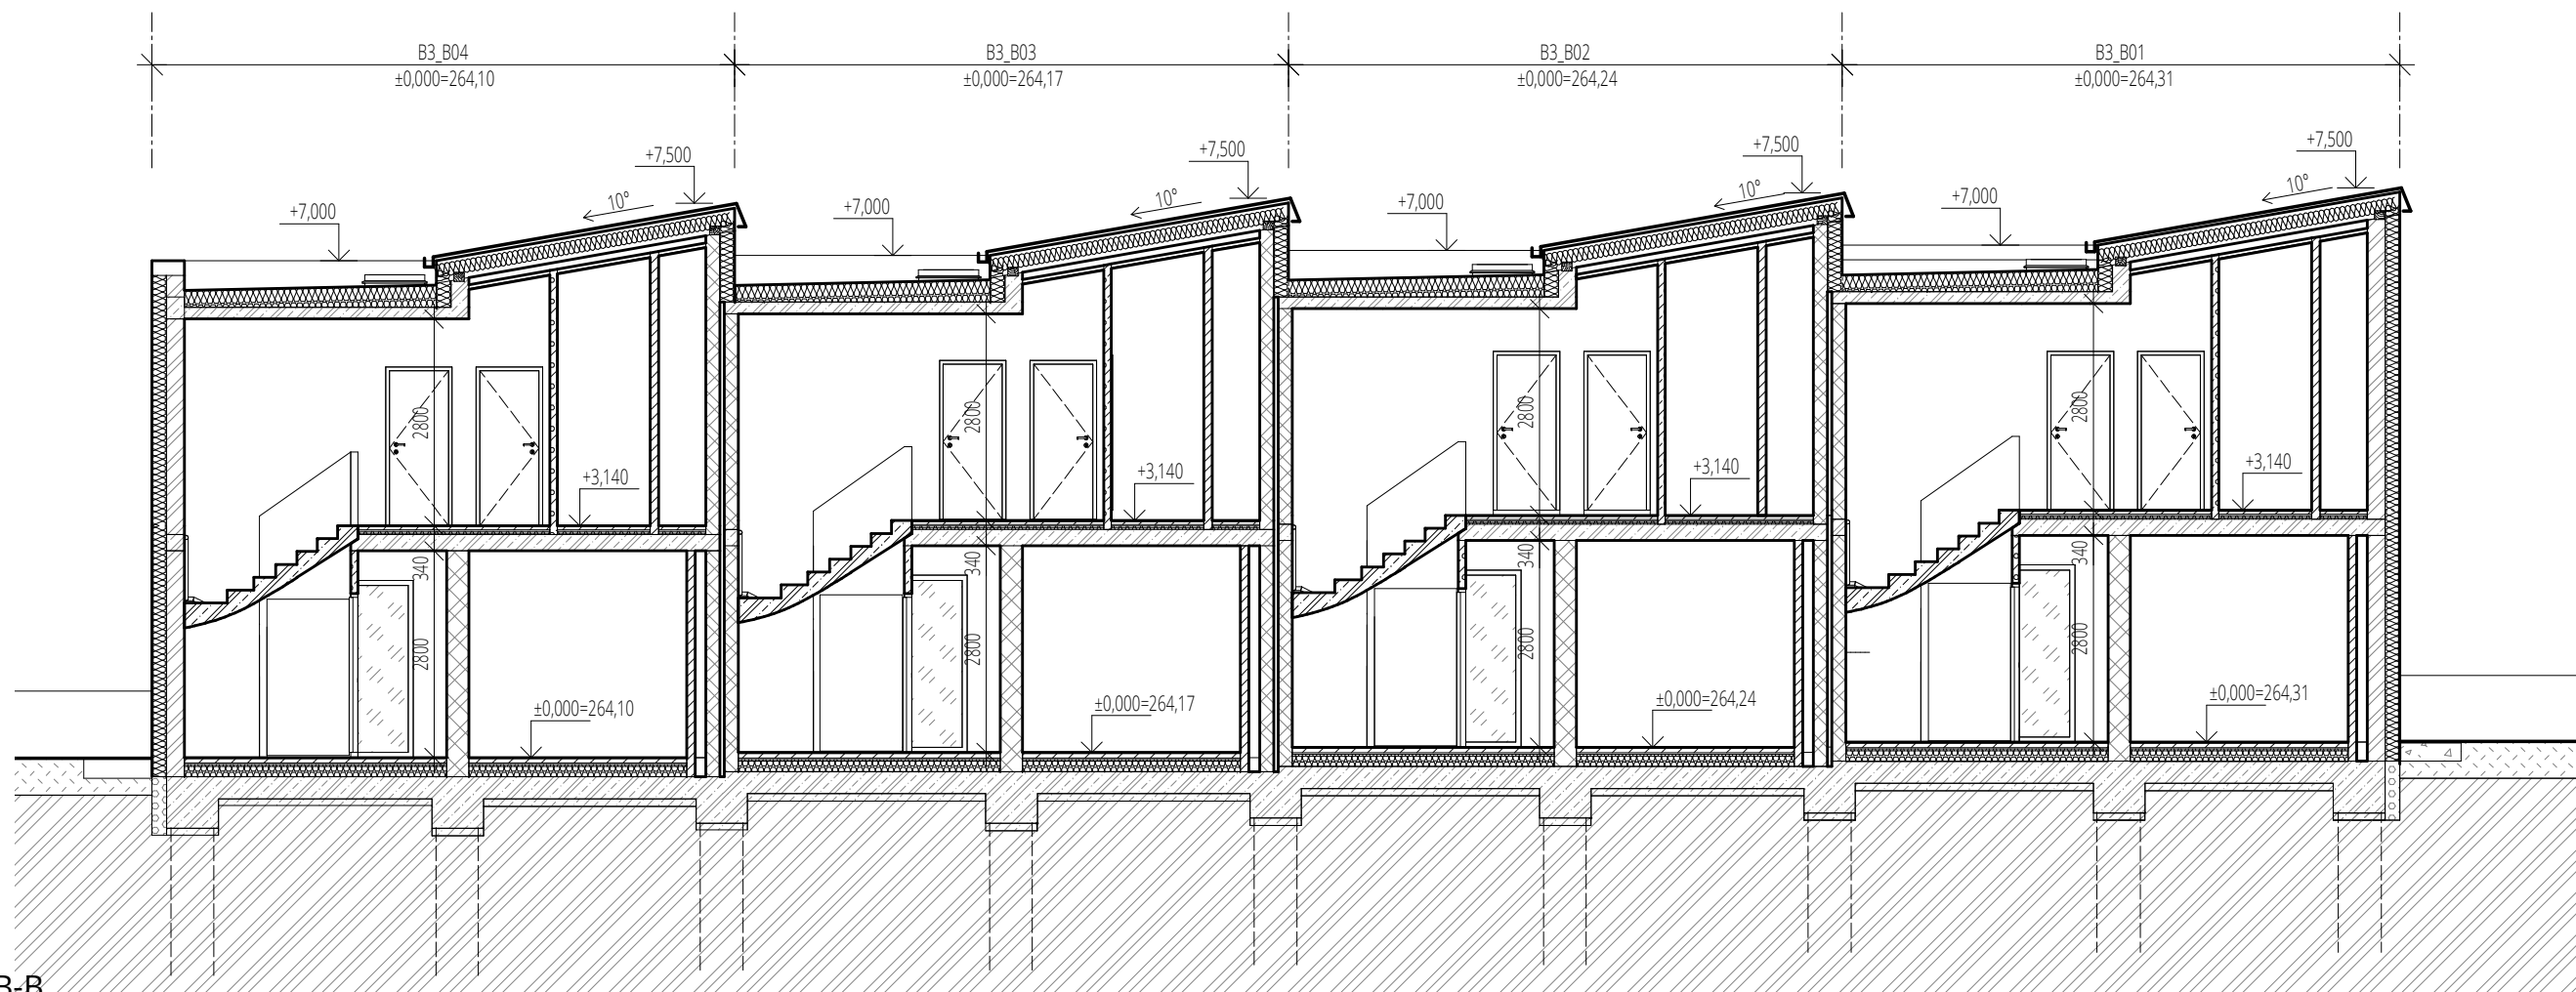


ŘEZ A-A

LEGENDA MATERIÁLŮ

- OBVODOVÉ NOSNÉ ZDIVO POROTHERM 24 P+D
- VNITŘNÍ NOSNÉ ZDIVO POROTHERM 30 P+D
- NOSNÉ VNITŘNÍ ZDIVO POROTHERM 19 AKU + 60 mm MINERÁLNÍ VLNÝ, MEZI CÍHLAMI
- VNITŘNÍ PŘÍČKY A INSTALAČNÍ PŘEDSTĚNY PÓROBETONOVÉ TVÁRNICE TL. 75, 100, 125, 150 mm
- VNITŘNÍ PŘÍČKY ZDIVO POROTHERM 11,5 AKU TL. 115mm
- TEPELNÁ IZOLACE POLYSTYREN / EXTRUDOVANÝ POLYSTYREN

B3_A

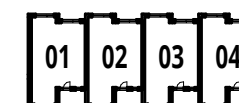

B3_B



Rev	Datum/Date	Poznámky/Notes
-----	------------	----------------

Spolupráce / Co-operation:

Generální projektant / General designer:	IBA inspire create deliver	Ian Bryan Architects s.r.o. Staránská 75/48, 150 00, Praha 5, Česká republika T: +420 257 311 354, E: iba@ibarch.cz, W: www.ibarch.cz
--	----------------------------	---

Část - Název/Part - Drawing Title:	D.1.1 - Architektonicko-stavební řešení SO-04 Řadové domy B3_B Řez AA, BB
------------------------------------	---

Název/Job	NOVÉ CENTRUM DOLNÍ MĚCHOLUPY Kutnohorská 371/51 111 01 Praha, Dolní Měcholupy
-----------	---

Klient/Cliet	LARIO s.r.o. Václavské náměstí 773/4, Nové město, 110 00, Praha 1
--------------	---

Stupeň/Purpose	DUR+DSP
----------------	---------

Zodp. projektant/Responsible:	Dipl. arch. Ian M.Bryan
-------------------------------	-------------------------

Kresil/Drawn:	Ing. arch. L. Kapustová	Kontroloval/Checked:	Ing. arch. E. Trembulak
---------------	-------------------------	----------------------	-------------------------

Měřítko/Scale	1:100	Formát/Format	2x A4	Datum/Date:	07/2020
---------------	-------	---------------	-------	-------------	---------

Číslo výkresu/Drawing No:	21904-SP-D1.1-B3_B401	Rev:	
---------------------------	-----------------------	------	--

Všechny rozměry kontrolovat na stavbě. Neodmítněte z tohoto výkresu. Informujte architektu o nesrovnalostech důležitých pro realizaci.

All dimensions to be checked on site. Do not scale off the drawing. Inform the architects of any errors/irregularities. ©IBA s.r.o. All rights reserved