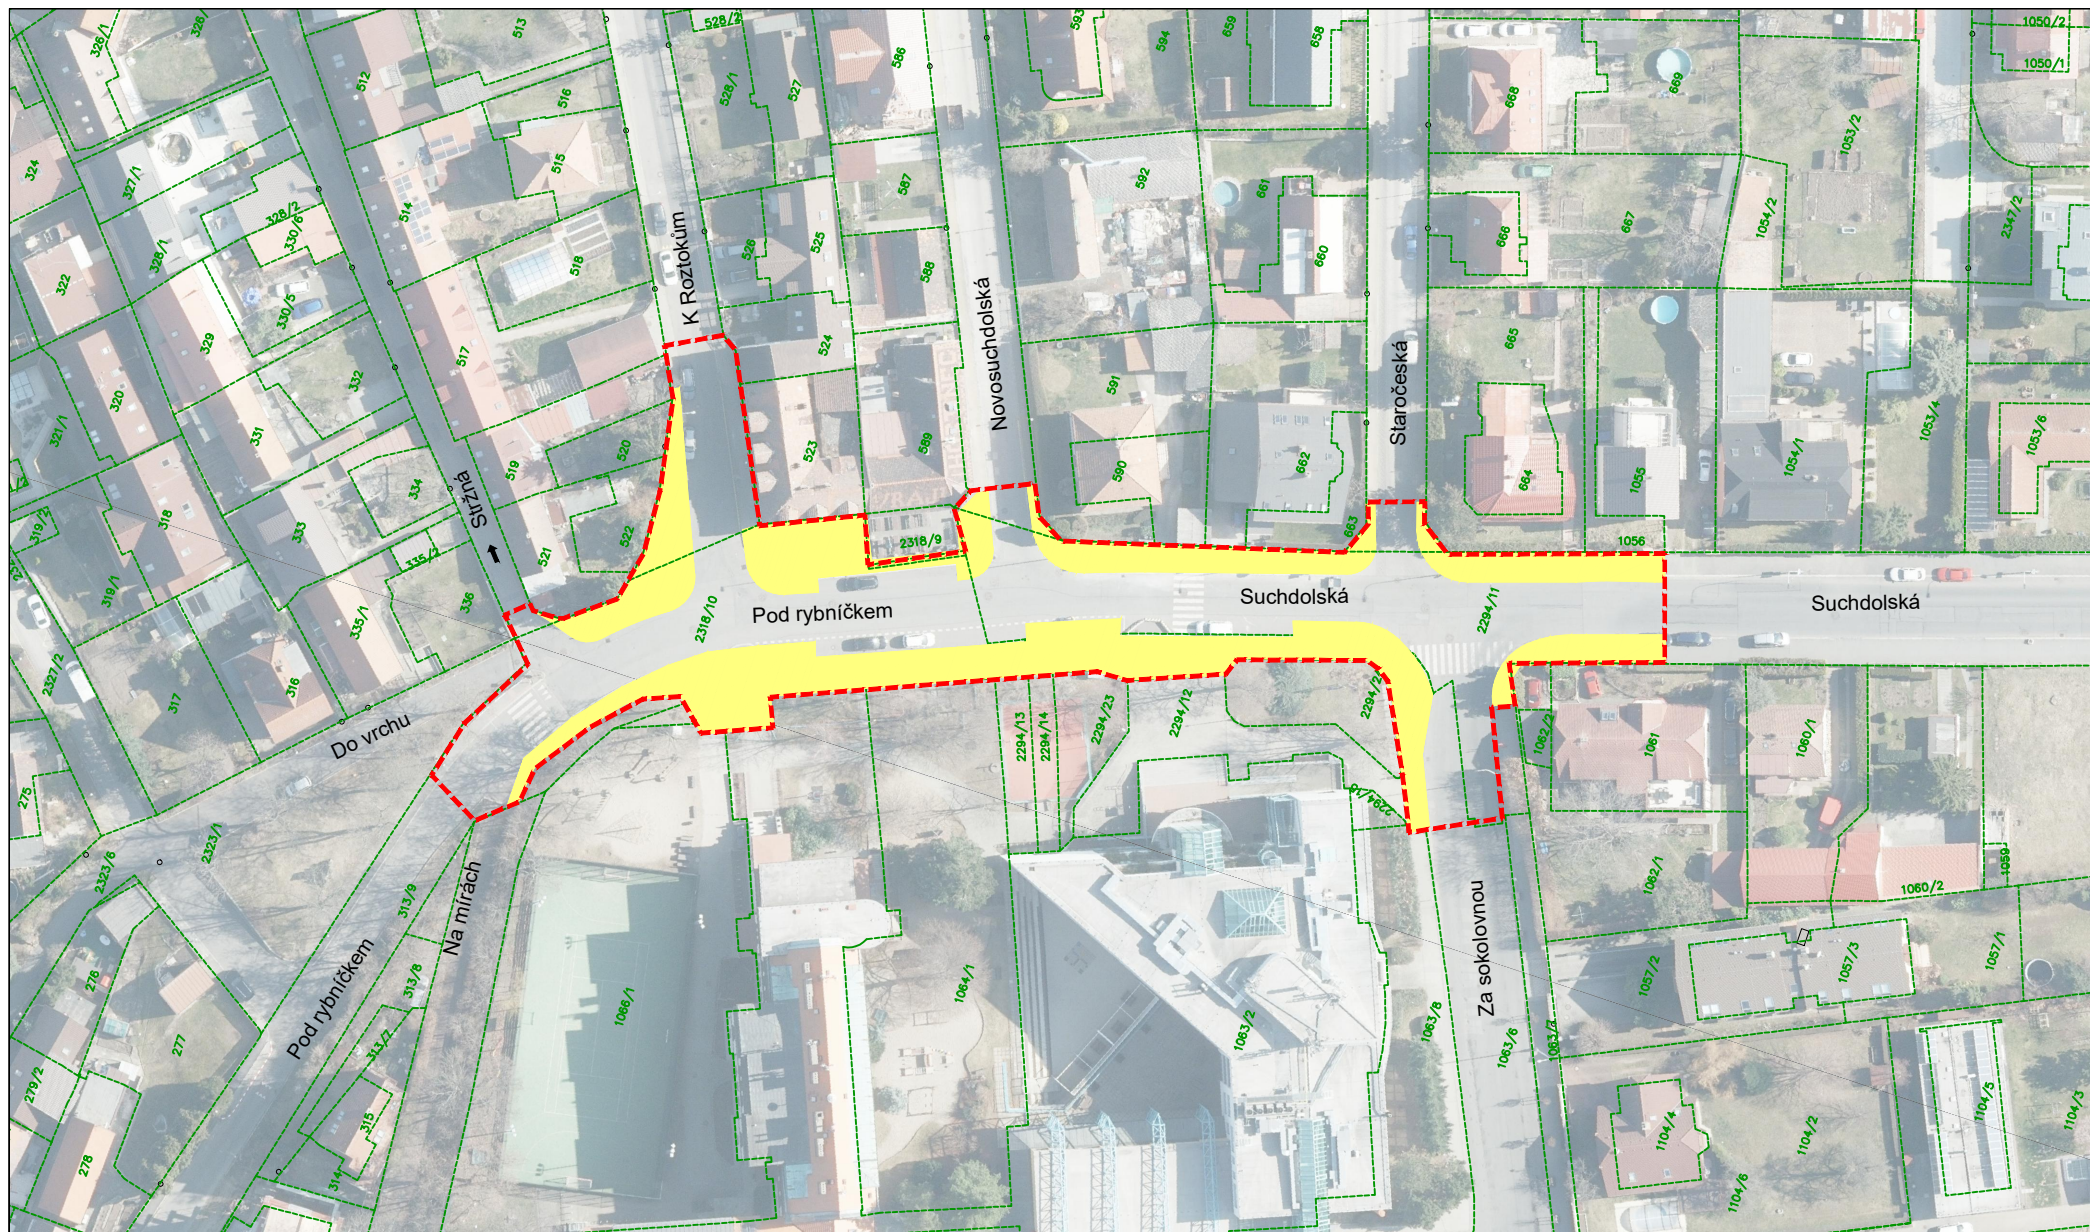


PŘÍLOHA ROZSAHU STAVEBNÍCH ÚPRAV OKOLÍ ZŠ MIKOLÁŠE ALŠE