

Dodatek č. 7

k podnájemní smlouvě ze dne 17. 12. 2008 č. 0004/09/NAJE/4-MAJ
ve znění dodatků č. 1 až č. 6

I.

Smluvní strany

4-Majetková, a.s.

zastoupená: Ing. Radkem Svobodou, předsedou představenstva
Ing. Bohumilem Machem, členem představenstva
se sídlem: Plamínkové 1592/4, 140 00 Praha 4
IČ: 284 77 456
DIČ: CZ28477456
zapsaná v obchodním rejstříku vedeném Městským soudem v Praze v oddíle B. vložce 14768
(dále jen „**nájemce**“)
a

První jazyková základní škola v Praze 4, Praha 4, Horáčkova 1100

zastoupená: Mgr. Janou Libichovou, ředitelkou
se sídlem: Horáčkova 1100, 140 00 Praha 4
IČ: 60436221
(dále jen „**podnájemce**“)

(společně též „**smluvní strany**“)

uzavírají níže uvedeného dne, měsíce a roku dodatek č. 7 k podnájemní smlouvě č. 0004/09/NAJE/4-MAJ ze dne 17. 12. 2008, ve znění pozdějších dodatků (dále jen „**podnájemní smlouva**“, v tomto znění:

II.

Dohoda o změně podnájemní smlouvy

2.1. Smluvní strany se dohodly na následující změně předmětu podnájmu:

Předmět podnájmu vymezený v odst. 1.1 podnájemní smlouvy se omezuje o část pozemku parc. č. 1052/68, v katastrálním území Krč, obec Praha, jejíž výměra činí 4580 m² a která je graficky specifikována v příloze č. 1 tohoto dodatku č. 7 (dále jen „**Část pozemku**“).

2.2 Výše měsíčního podnájemného za podnajatý pozemek se v odst. 4.1 nájemní smlouvy po omezení předmětu podnájmu sjednaném v předcházejícím ustanovení 2.1 tohoto dodatku, snižuje na částku 3.244,-Kč.

Črt

III. Závěrečná ustanovení

3.1. Ostatní ustanovení podnájemní smlouvy nejsou tímto dodatkem č. 7 dotčena a zůstávají v platnosti beze změny.

3.2. Dodatek č. 7 nabývá platnosti dnem podpisu obou smluvních stran a účinnosti dnem 1.9.2018.

3.3. Dodatek č. 7 je sepsán ve třech stejnopisech s platností originálu, z nichž po podpisu smluvních stran obdrží dva nájemce a jeden podnájemce.

3.4 Nájemce je povinen zajistit uveřejnění tohoto dodatku v registru smluv v souladu se zákonem č. 340/2015 Sb., o registru smluv.

3.5. Smluvní strany prohlašují, že s obsahem tohoto dodatku tak, jak je sepsán, souhlasí a na důkaz jejich svobodné, pravé a vážné vůle, učiněné nikoliv v tísní za nápadně nevýhodných podmínek připojují své podpisy.

3.6. Nedílnou součástí tohoto dodatku č. 7 je její příloha č. 1 – grafická specifikace Části pozemku.

V Praze dne

V Praze dne 23. 8. 2018

za nájemce:

za podnájemce:

4-Majetková, a.s.

První jazyková základní škola v Praze 4,
Praha 4, Horáčkova 1100


.....
Ing. Radek Svoboda
předseda představenstva


.....
Mgr. Jana Libichová
ředitelka

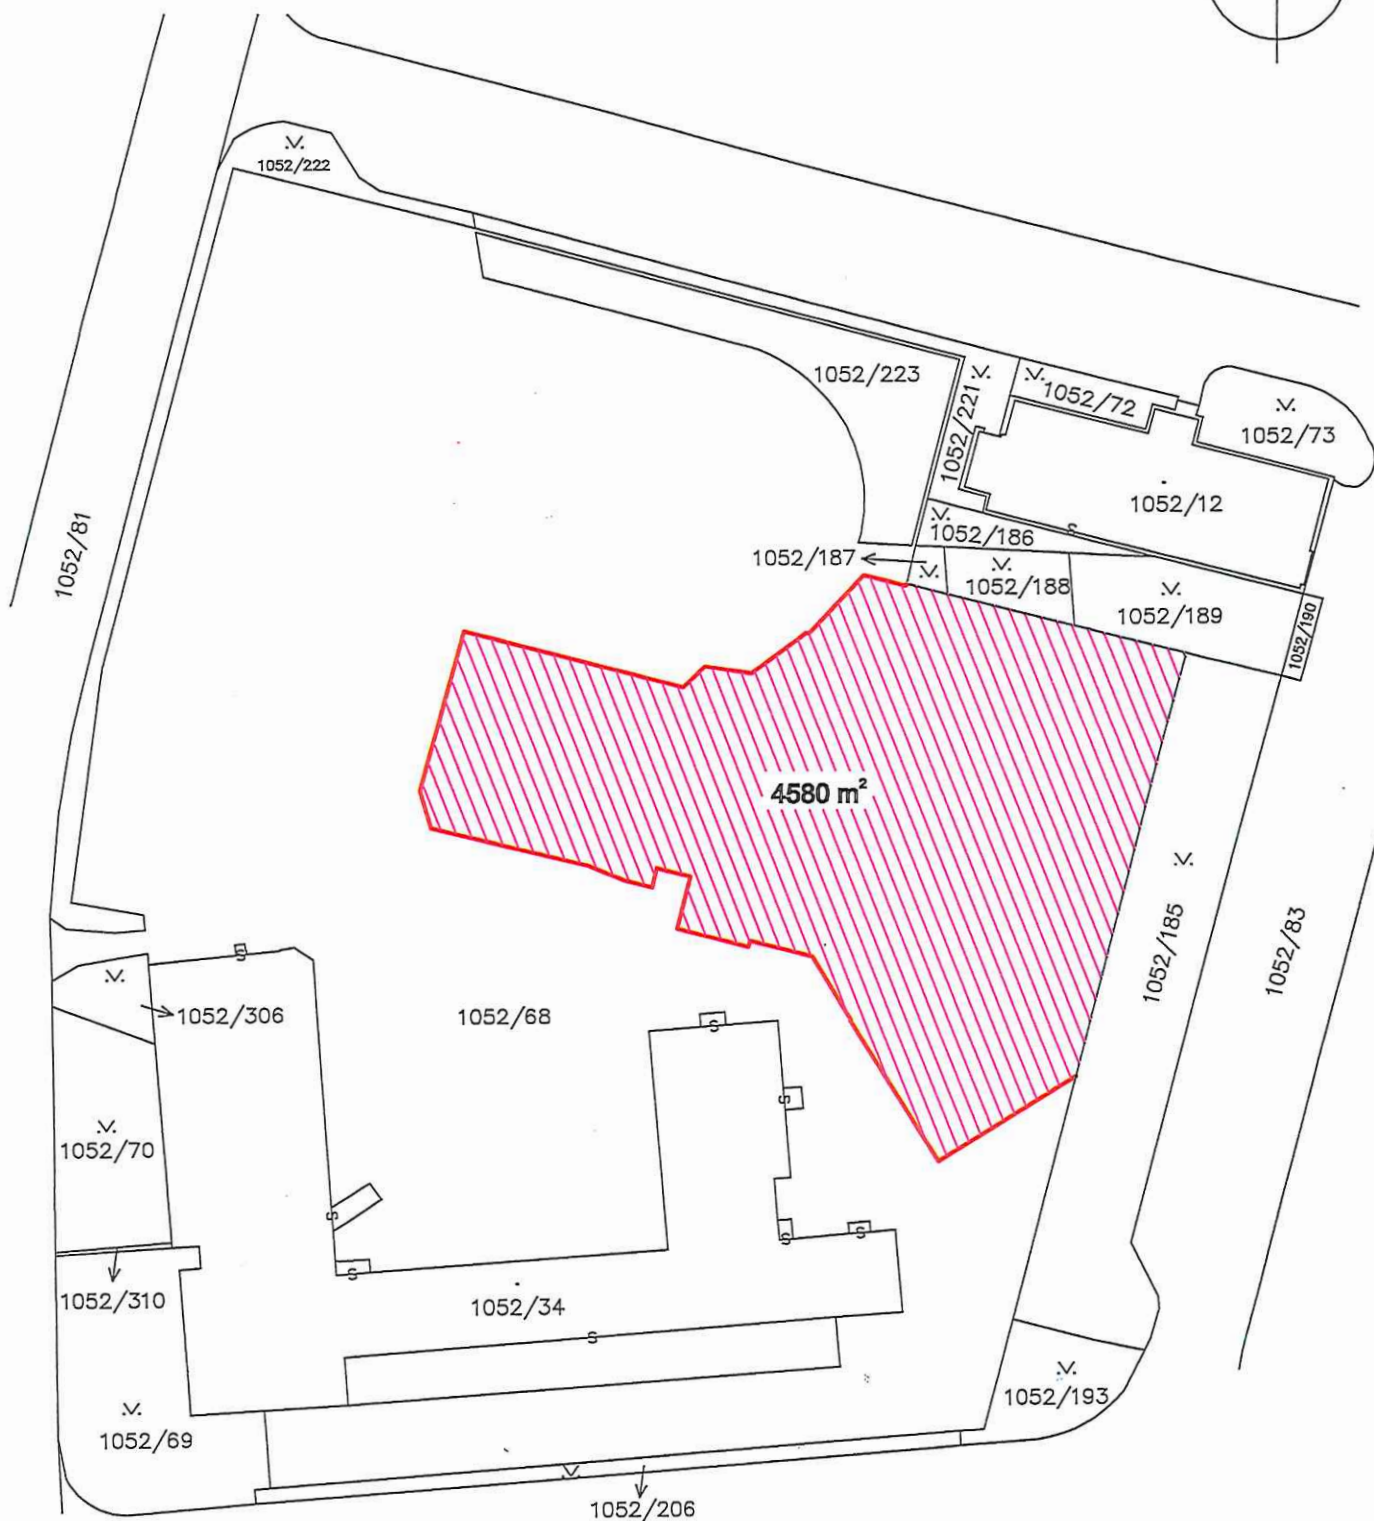
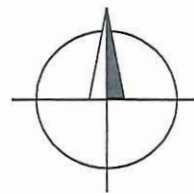

.....
Ing. Bohumil Mach
člen představenstva


.....
Mgr. Jana Libichová
ředitelka

čert pronájmu plochy Beachklubu Pankrác z p.č. 1052/68

k.ú.: Krč

Oddělená plocha: 4580 m²



1:1000