

SO 01 REKONSTRUKCE STÁVAJÍCÍHO OBJEKTU - část A

SO 02 PŘÍSTAVBA

část A

část B

POZNÁMKY:

- a. PD PŘEDKLÁDÁ S DOBODRÁVÁNÍM SOB KOMPLETNÍ KONSTRUKCI PODLAŽÍ PRO VYROVNÁNÍ RŮZNÝCH VÝSKOVÝCH ÚROVNÍ PODLAŽÍ SE UVAŽUJE S VYROVNÁVACÍ SAMONIVELAČNÍ STĚRKOU V TLOUSTČE 30MM NA SOČ PLOCHY PODLAŽÍ.
- b. DLE VÝSLEDKŮ PROVEDENÝCH SOND STAVEBNÍHO PRŮZKUMU V OBJEKTU JE NAVRŽENO OBDOBŘÁNÍ SÁDKOVÝCH PRŮKOVÝCH KONSTRUKCÍ KOLEM HLAVNÍ CHODBY Z DŮVODU JEJICH NESOUKŘIŽNOSTI A NEROVNOSTI. PŘED JEJICH OBDOBŘÁNÍM VE 4. AŽ 6.MP PROJEKTANT DOPORUČUJE PD OSTRÁNĚNÍ OMIKŮ ZHOVNOSTI JEJICH STAVU V ČELE PLOŠE A PŘÍPADNĚ JE ZACHOVAT ZA PODLOŽÍ PŘESLUVÝCH SAMONIVELAČNÍCH POSTUPŮ PRO ZDVO JE SÁDKOVÝCH BLOKŮ.
- c. NOVÉ VÝTĚHY DO STÁVAJÍCÍ SÁCHTY : 2x OSOBNÍ VÝTĚH PRO 8 OSOB S NOSNOSTÍ 630kg
- d. CELOPLOŠNÝ PODHLED ZE SÁDKOKARTONOVÝCH DESEK
- e. KAZETOVÝ PODHLED - MINERÁLNÍ V ROZMĚRECH 600x600MM
- f. VEŠKERÉ PROSTUPY OT STROPNÍ KONSTRUKCI BUDOV V PODLEDECH PŘÍSTUPNÉ REVIZNÍ DVÍŘKY viz PD VÝTĚPŮ

LEGENDA MÍSTNOSTÍ 1.PP - část A:

| Č.M.  | NÁZV MÍSTNOSTI               | PLOCHA | DRUH PODLAŽÍ         | ČZL                   | OPRAVA STĚN     | OPRAVA STROPŮ         | POZNÁMKA |
|-------|------------------------------|--------|----------------------|-----------------------|-----------------|-----------------------|----------|
| 0.01  | SOUKROVNÁ CHODBA             | 22,08  | KERAMICKÁ DLAŽBA     | VÁP.ON STUKOVÁ+MALBA  | OMITKA+MALBA    | Pd01 KERAM.SOKL 100MM |          |
| 0.02  | CHODBA                       | 153,83 | KERAMICKÁ DLAŽBA     | VÁP.ON STUKOVÁ+MALBA  | OMITKA+MALBA    | Pd01 KERAM.SOKL 100MM |          |
| 0.03  | VÝTĚHY                       | 2,88   | EPK STĚRNA NA BETONU | CEMENTOVÁ OMITKA      |                 | Pd05                  |          |
| 0.04  | ROZVADOČ-SILNOPRŮD           | 3,20   | PVC ANTISTATIC       | VÁP.ON STUKOVÁ+MALBA  | OMITKA+MALBA    | Pd01 KERAM.SOKL 100MM |          |
| 0.05  | SKLAD                        | 2,20   | KERAMICKÁ DLAŽBA     | VÁP.ON STUKOVÁ+MALBA  | OMITKA+MALBA    | Pd04 PVC.SOKL         |          |
| 0.06a | PŘEDSÍR WC MUŽ               | 3,42   | KERAMICKÁ DLAŽBA     | VÁP.ON ST.+ KER.OBLAD | POHLED KAZETOVÝ | Pd01 KER. OBLAD 2100  |          |
| 0.06b | WC MUŽ - PISOR               | 1,62   | KERAMICKÁ DLAŽBA     | VÁP.ON ST.+ KER.OBLAD | POHLED KAZETOVÝ | Pd01 KER. OBLAD 2100  |          |
| 0.06c | WC MUŽ                       | 1,80   | KERAMICKÁ DLAŽBA     | VÁP.ON ST.+ KER.OBLAD | POHLED KAZETOVÝ | Pd01 KER. OBLAD 2100  |          |
| 0.07a | PŘEDSÍR WC ŽENY              | 3,60   | KERAMICKÁ DLAŽBA     | VÁP.ON ST.+ KER.OBLAD | POHLED KAZETOVÝ | Pd01 KER. OBLAD 2100  |          |
| 0.07b | WC ŽENY                      | 1,71   | KERAMICKÁ DLAŽBA     | VÁP.ON ST.+ KER.OBLAD | POHLED KAZETOVÝ | Pd01 KER. OBLAD 2100  |          |
| 0.07c | WC ŽENY                      | 1,71   | KERAMICKÁ DLAŽBA     | VÁP.ON ST.+ KER.OBLAD | POHLED KAZETOVÝ | Pd01 KER. OBLAD 2100  |          |
| 0.08  | UMÝVÁRNA MUŽ                 | 3,80   | KERAMICKÁ DLAŽBA     | VÁP.ON ST.+ KER.OBLAD | POHLED KAZETOVÝ | Pd01 KER. OBLAD 2100  |          |
| 0.09  | UMÝVÁRNA ŽENY                | 4,78   | KERAMICKÁ DLAŽBA     | VÁP.ON ST.+ KER.OBLAD | POHLED KAZETOVÝ | Pd01 KER. OBLAD 2100  |          |
| 0.10  | MÍSTNOST ZRUŠENA             |        |                      |                       |                 |                       |          |
| 0.11  | TECHNICKÁ MÍSTNOST           | 74,37  | KERAMICKÁ DLAŽBA     | VÁP.ON STUKOVÁ+MALBA  | OMITKA+MALBA    | Pd01 KERAM.SOKL 100MM |          |
| 0.12  | MÍSTNOST ZRUŠENA             |        |                      |                       |                 |                       |          |
| 0.13  | PRACOVNA ARCHIVU             | 31,74  | PVC ANTISTATIC       | VÁP.ON STUKOVÁ+MALBA  | OMITKA+MALBA    | Pd04 PVC.SOKL         |          |
| 0.14  | ARCHIV                       | 86,22  | EPK STĚRNA NA BETONU | VÁP.ON STUKOVÁ+MALBA  | OMITKA+MALBA    | Pd05                  |          |
| 0.15  | TM-AUTOMATIZ. STANICE        | 8,55   | KERAMICKÁ DLAŽBA     | VÁP.ON STUKOVÁ+MALBA  | OMITKA+MALBA    | Pd01 PVC.SOKL         |          |
| 0.15a | TECHNICKÁ MÍSTNOST - PŘEDSÍR | 14,19  | KERAMICKÁ DLAŽBA     | VÁP.ON STUKOVÁ+MALBA  | OMITKA+MALBA    | Pd01 PVC.SOKL         |          |
| 0.16  | ROZPTÝLOVÁ PLOCHA            | 28,09  | KERAMICKÁ DLAŽBA     | VÁP.ON STUKOVÁ+MALBA  | POHLED KAZETOVÝ | Pd02 KERAM.SOKL 100MM |          |
| 0.17  | GENNÍ MÍSTNOST               | 21,35  | PVC ANTISTATIC       | VÁP.ON STUKOVÁ+MALBA  | POHLED KAZETOVÝ | Pd04 PVC.SOKL         |          |
| 0.18  | SKOLIK MÍSTNOST              | 156,39 | PVC ANTISTATIC       | VÁP.ON STUKOVÁ+MALBA  | POHLED KAZETOVÝ | Pd03 PVC.SOKL         |          |
| 0.19  | ROZVADOČNÁ SILNOPRŮD         | 32,03  | PVC ANTISTATIC       | VÁP.ON STUKOVÁ+MALBA  | OMITKA+MALBA    | Pd04 PVC.SOKL         |          |
| 0.20  | MÍSTNOST ZRUŠENA             |        |                      |                       |                 |                       |          |
| 0.21  | SKLAD                        | 35,60  | PVC ANTISTATIC       | VÁP.ON STUKOVÁ+MALBA  | OMITKA+MALBA    | Pd04 PVC.SOKL         |          |
| 0.22  | MÍSTNOST OLTEM               |        |                      |                       |                 |                       |          |

NAI NOVÝM OTVOR V PRŮKOVU ZDVI BUDOV POUŽITÍ NOVÉ PŘEKLADY 8.100 : 4 x 100 - 1250mm  
NAI NOVÝM OTVOR V PRŮKOVU ZDVI BUDOV POUŽITÍ NOVÉ PŘEKLADY 8.150 : 13 x 145 - 1250mm, 2x 145 - 2250mm  
VÝPIS OCELOVÝCH PŘEKLADŮ JE VE VÝKRESECH STAVEBNÍ KONSTRUKČNÍ ČÁSTI

SCHEMA ČLENĚNÍ :

LEGENDA MATERIÁLŮ

- KONSTRUKCE STÁVAJÍCÍ  
KONSTRUKCE STÁVAJÍCÍ  
KONSTRUKCE NOVE  
NOVÉ ŽELEZOBETONOVÉ KONSTRUKCE  
PODOBNOU VE STÁVAJÍCÍ ČÁSTI  
NOVÉ KONSTRUKCE Z POROBETONOVÝCH BLOKŮ  
NA TENKOSTĚNNÝ ZDVI TL. 100/150 MM  
DODÁVKY - ZDVI Z CP  
NOVÉ KONSTRUKCE Z BLOKŮ THERM  
TL. 125/14 + 112,5 MM NA SYSTÉMOVOU MALTU  
MAGNÍ MÍNĚLNÍ TEPLOIZOLAČNÍ BLOKY PRO  
VNITŘNÍ TEPLOIZOLACI X = 0,040/0,050  
TEPELNÁ IZOLACE Z MINERÁLNÍ VATY  
(KONTAKTNI ZATEPLOVACÍ SYSTÉM)  
TEPELNÁ IZOLACE Z EXTRUDOVANÉHO POLYSTYRENU  
(ZATEPLENÍ ZDVI 1.PP POD TĚRDEM)  
TEPELNÁ IZOLACE Z MINERÁLNÍ VATY  
(LOP)  
OBJEKT SOUSLEDNÝ ODSZ  
SO 02 PŘÍSTAVBA - NAVAZUJÍCÍ OBJEKT  
KONSTRUKCE BOURANÉ DLE REVIZIE  
HRUBÉ BOURACÍ PRÁCE - ZOBRAZENO POUZE INFORMATIVNĚ

| ZMĚNY |                       |
|-------|-----------------------|
| ČZL   | JMENO/POPS            |
| 1     | POPS ZMĚNY / POZNÁMKA |
| 2     |                       |
| 3     |                       |
POZNÁMKA: INDEX ZMĚNY UVEDEN U ČÍSLA VÝKRESU ZA LOMTEM

0,000 = 214,000 B.p.v.

ÚŘAD PRÁCE ČR  
OLOMOUC - STAVEBNÍ ÚPRAVY OBJEKTU

PROJEKTOVÁ DOKUMENTACE PRO PROVÁDĚNÍ STAVBY

Česká republika - Úřad práce ČR  
Obnovovacího 12/18/25, 170 00 Praha 7  
Krajští pobočky v Olomouci, Vojenského 988/4, 778 00 Olomouc

ALFAPROJEKT OLOMOUČ a.s.  
Třída 4, 772 00 Olomouc  
IČ: 25849280


ALFAPROJEKT OLOMOUČ a.s.  
Třída 4, 772 00 Olomouc  
IČ: 25849280

ALFAPROJEKT OLOMOUČ a.s.  
Třída 4, 772 00 Olomouc  
IČ: 25849280

|                                 |  |       |         |
|---------------------------------|--|-------|---------|
| SO 01 REKONSTRUKCE BUDOVY ÚP    |  | ČÍSLO | 150     |
| ARCHITECTONICKO-STAVEBNÍ ŘEŠENÍ |  | ČÍSLO | 11/2020 |
| PŮDORYS 1.PP - část A           |  | ČÍSLO | 03/1    |

PŮDORYS 1.PP - část B

MERITKO 1:50

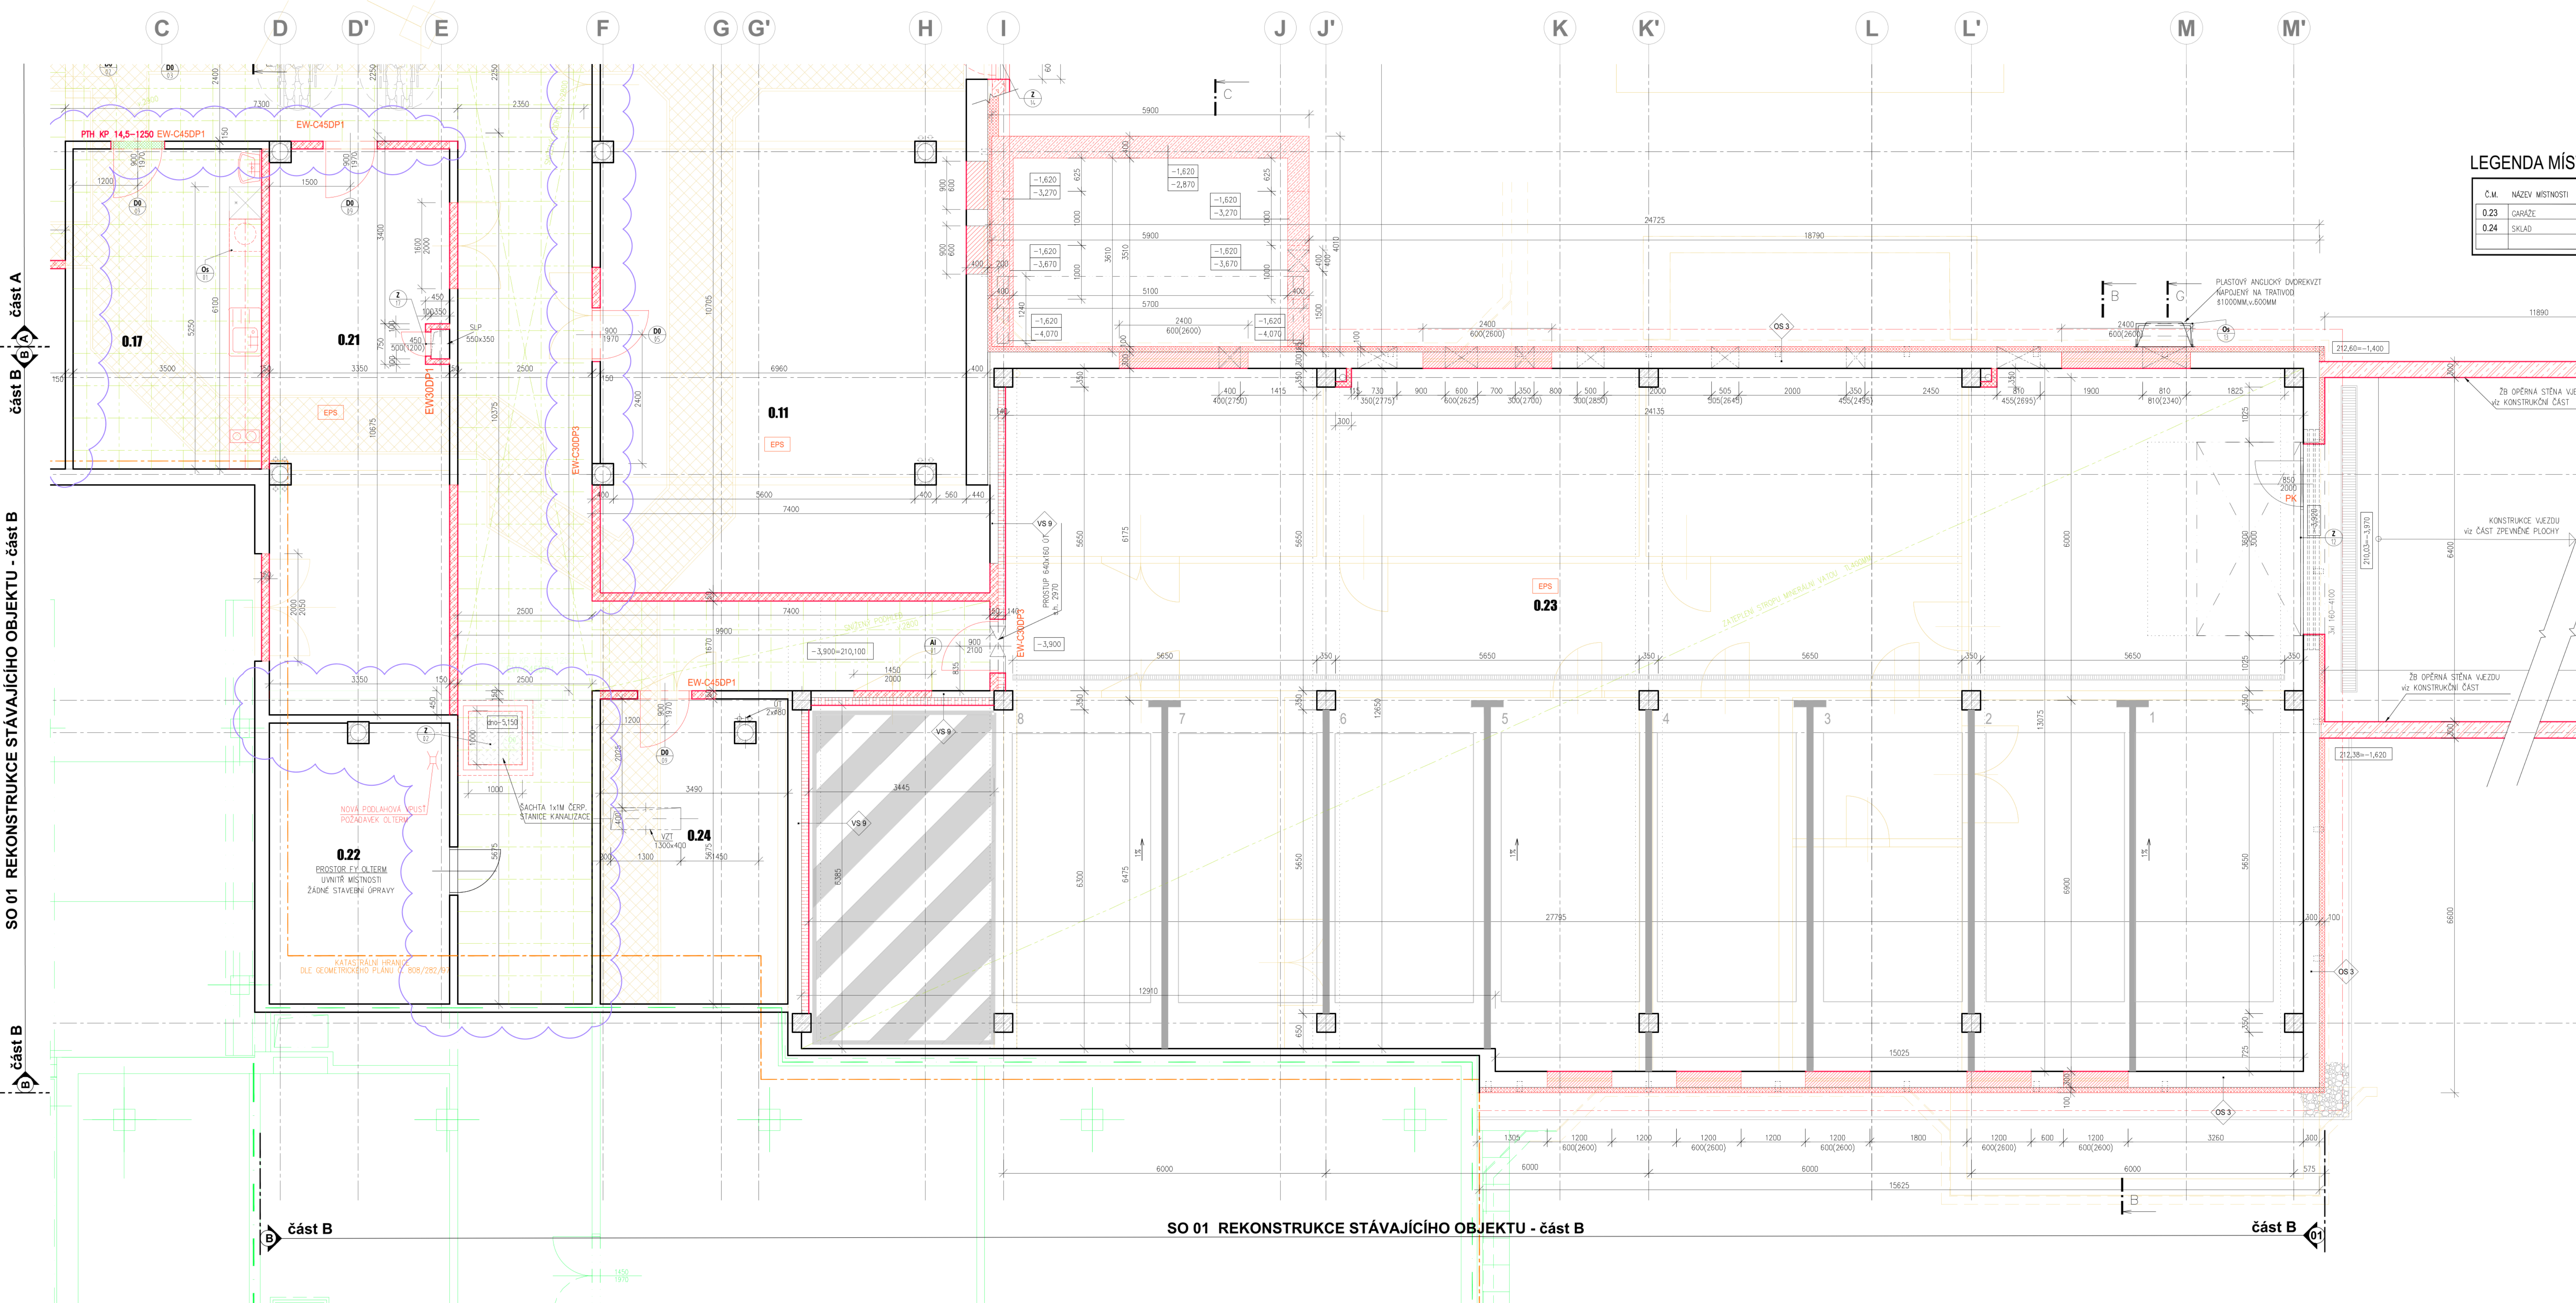


LEGENDA MÍSTNOSTÍ 1.PP - část B :

| Č.M. | NÁZEV MÍSTNOSTI | PLOCHA | DŘUH PODLAHY          | OZN. | OPRAVA STĚN            | OPRAVA STŘEŠÍ  | POZNÁMKA                 |
|------|-----------------|--------|-----------------------|------|------------------------|----------------|--------------------------|
| 0.23 | SARAZE          | 334,97 | POB. NAČENÝ NA BETONU |      | CEMENTOVÁ OMÍTKA+MALBA | NASTŘIK NA EPS | PAROZ.                   |
| 0.24 | SKLAD           | 13,81  | KERAMICKÁ BLAŽBA      |      | VÁP. OM.ŠTUKOVÁ+MALBA  | OMÍTKA+MALBA   | PAROZ. KERAM.ŠOKL. 100MM |

LEGENDA MATERIÁLŮ

- KONSTRUKCE STĚN
- ŽELEZOBETONOVÉ KONSTRUKCE STĚN
- KONSTRUKCE NOVE
- NOVÉ ŽELEZOBETONOVÉ KONSTRUKCE
- PODROBNÉ VZ. STATICKÁ ČÁST
- NOVÉ KONSTRUKCE Z PORYSTOVANÝCH BLOKŮ NA TENKOSÍRŮVY ŽODI (T.M.L. 100/150 MM)
- DOZDŮVKA - ŽIVOČ. Z OP.
- NOVÉ KONSTRUKCE Z BLOKŮ THERM
- T.L. 7,5 14 " 6 112,5 MM NA SYSTÉMOVOU MALTU
- MASIVNÍ MINERÁLNÍ TEPLOIZOLAČNÍ BLOKY PRO VNITŘNÍ TEPLOIZOL. ÚČELO X = 0,044W/m2K
- TEREINÁ IZOLACE Z MINERÁLNÍ VATY (KONTINUITNÍ ZATEPLOVACÍ SYSTÉM)
- TEREINÁ IZOLACE Z EXTRUDOVANÉHO POLYSTYRENU (ZATEPLENÍ ŽIVÁ 1.PP POD TEREINOU)
- TEREINÁ IZOLACE Z MINERÁLNÍ VATY (OP)
- OBJEKT SOUDRNÍ OVSZ
- SO 02 PŘÍSTAVBA - NÁVLAŽNÍ OBJEKT
- KONSTRUKCE BOURANÉ DLE REVIZE
- HRUBÉ BOURACÍ PRÁCE - ZOBRAZENO POUZE INFORMATIVNĚ

SCHEMA ČLENĚNÍ :

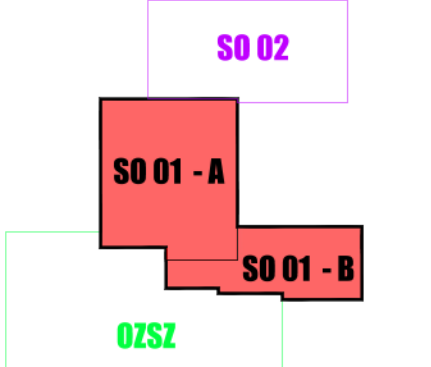

| ČÍSLO | DATA | AMEND/POPS | POPS ZMĚNY | POZNÁMKA |
|-------|------|------------|------------|----------|
| 1     |      |            |            |          |
| 2     |      |            |            |          |
POZNÁMKA: INDEX ZMĚNY UVEDEN U ČÍSLO VÝKRESU ZA LOMÍTKEM

ÚŘAD PRÁCE ČR  
OLOMOUC - STAVEBNÍ ÚPRAVY OBJEKTU

PROJEKTOVÁ DOKUMENTACE PRO PROVÁDĚNÍ STAVBY

Číslo projektu: 8-015/16-02

ALFAPROJEKT OLOMOUC s.r.o.

Typová 4, 772 00 Olomouc

Číslo: 25849280


SO 01 REKONSTRUKCE BUDOVY ÚP

ARCHITEKTONICKO-STAVEBNÍ ŘEŠENÍ

PŮDORYS 1.PP - část B

D.1.1.1

04/1

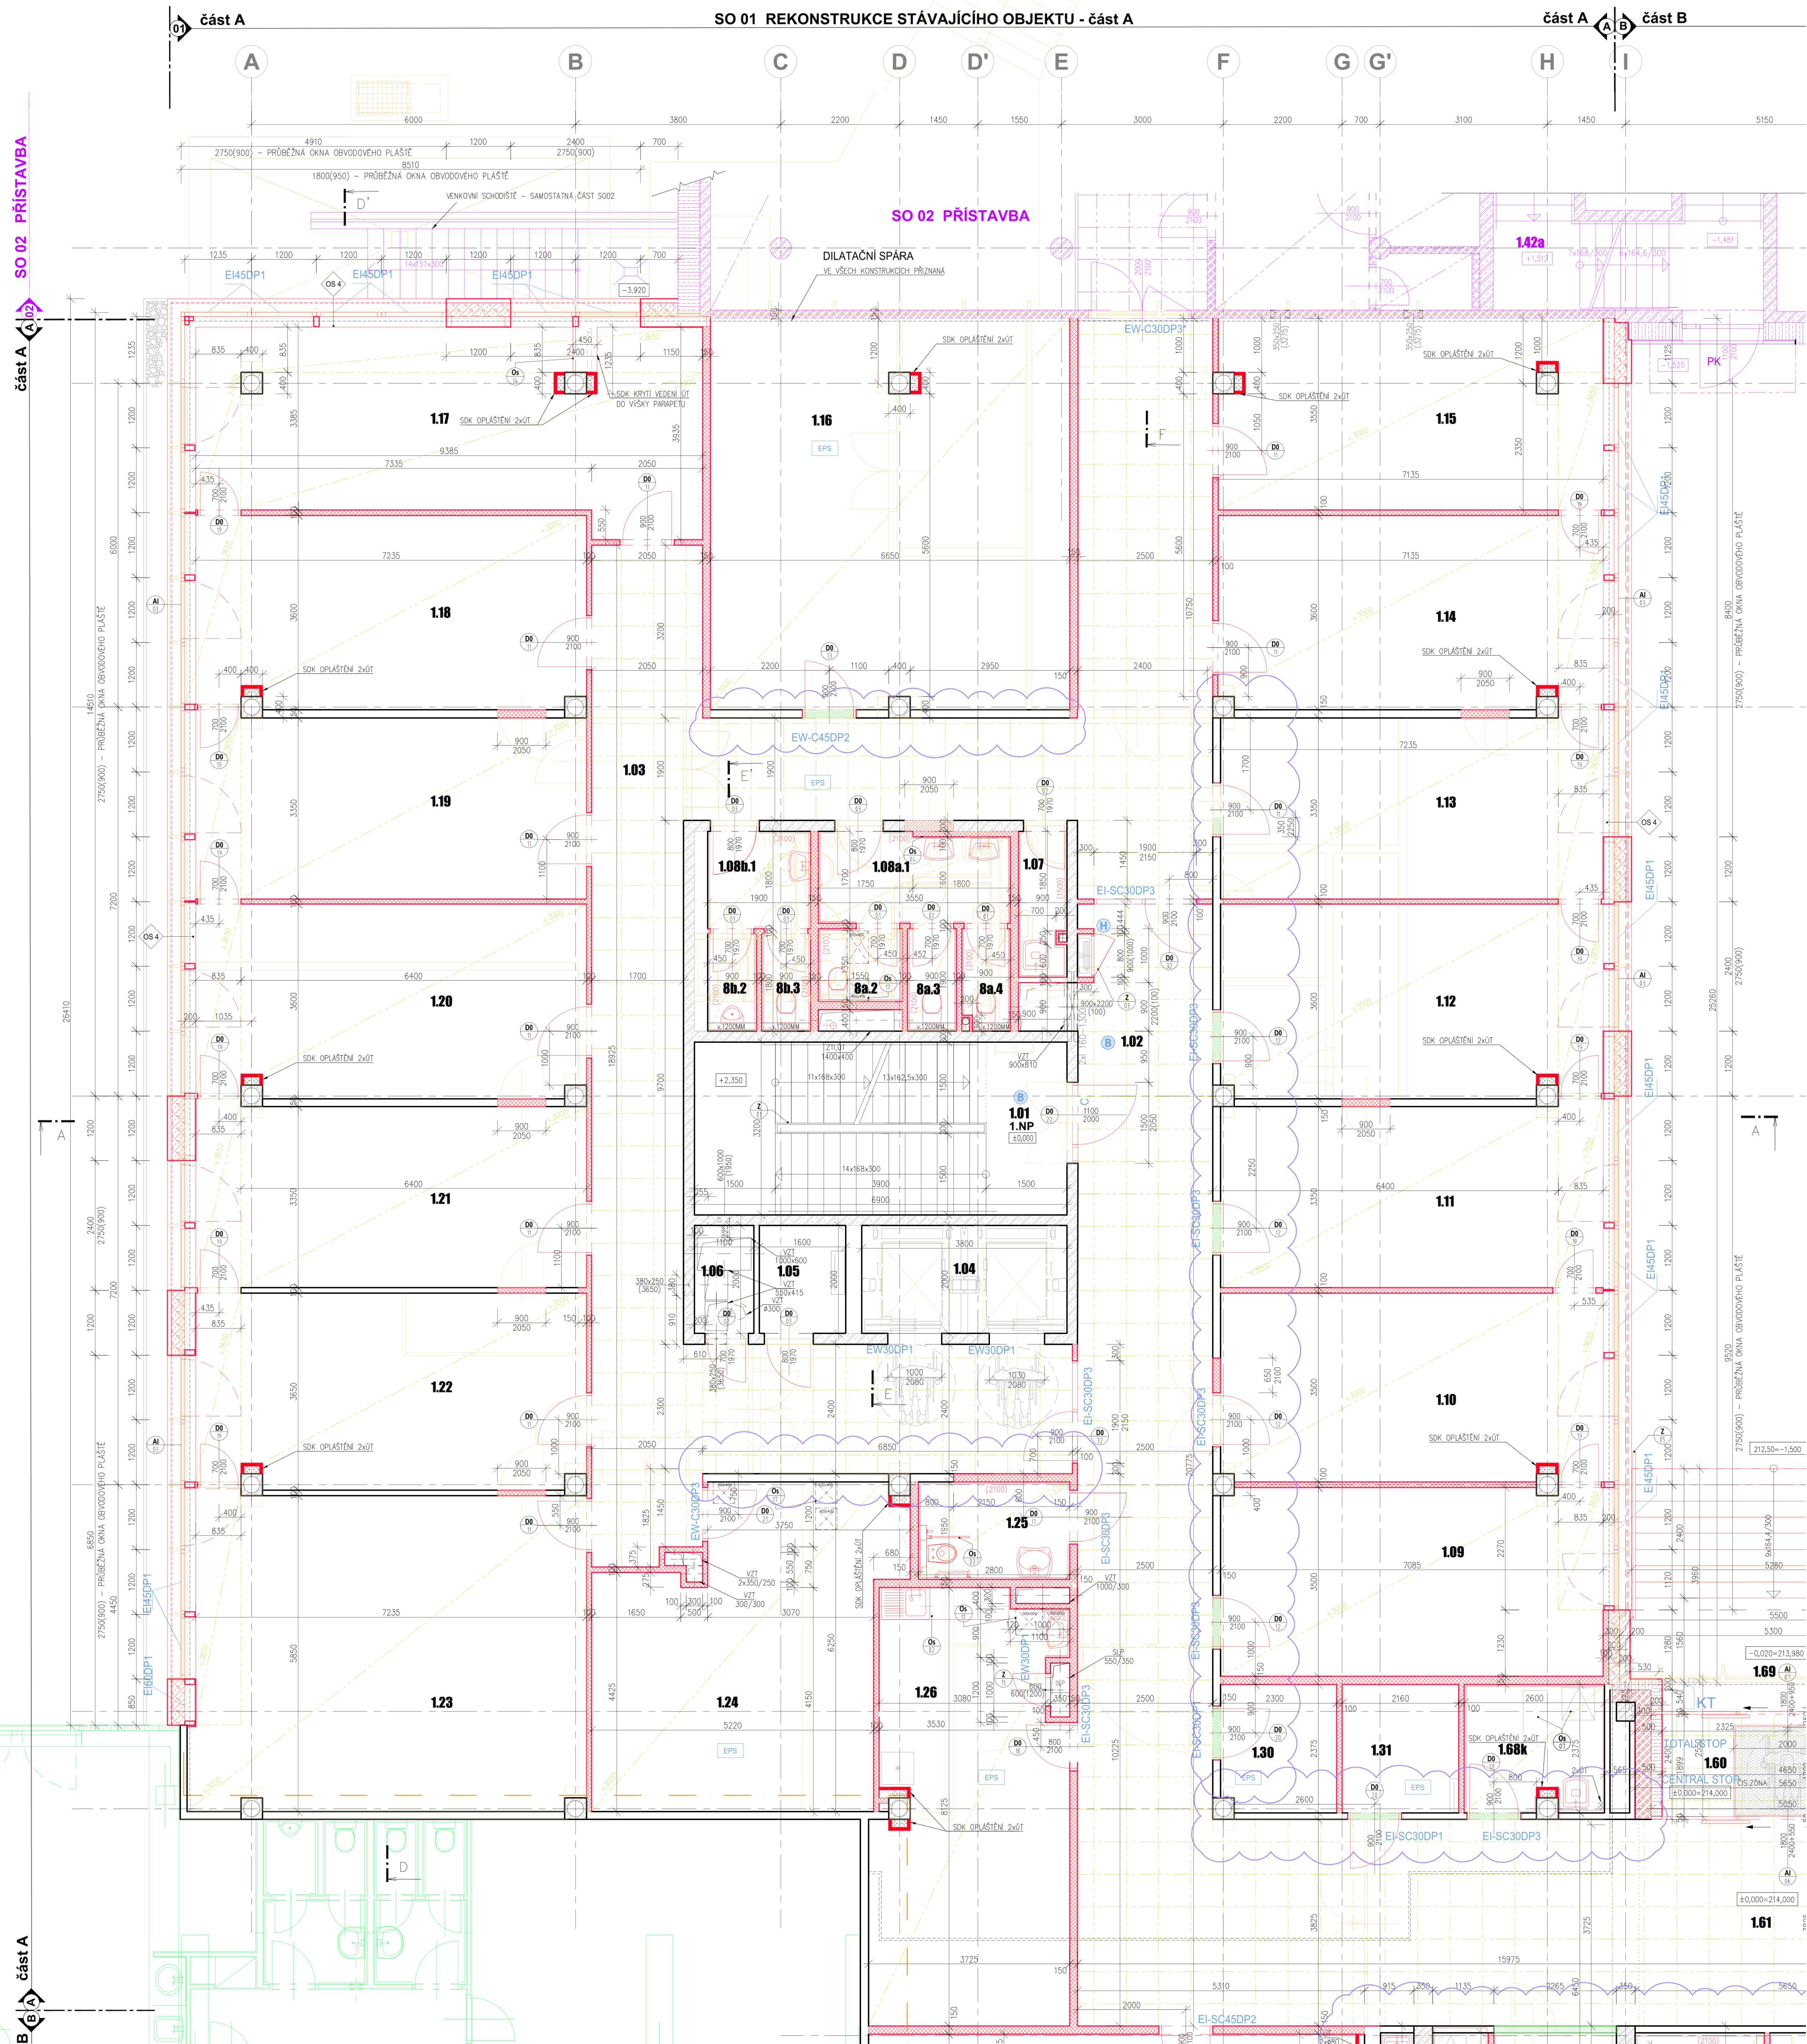

POZNÁMKY:

- PO PŘEDKLADĚ S DOBĚRAVÁNÍM SOU KOMPLETNÍ KONSTRUKCI PODLAŽÍ PRO VYKONÁNÍ RŮZNÝCH VÝŠKOVÝCH ÚROVNÍ PODLAŽÍ JE UVAŽUJE S VÝKONÁVACÍ SAMONIVELAČNÍ STĚRKOU V TLUSTŠCE 30MM NA 50% PLOCHY PODLAŽÍ.
- OVĚ VÝSLEDKŮ PROVEDENÝCH SOND STAVEBNÍHO PRŮZKUMU V OBJEKTU JE NAVRŽENO DOBĚRAVÁNÍ SÁDKOVÝCH PRŮKOVÝCH KONSTRUKCÍ KOLEM HLAVNÍ CHODBY Z DŮVODU JEJICH NESOUROZNOSTI A NEROVNOSTI. PŘED JEJICH DOBĚRAVÁNÍM VE 4. AŽ 6.MP PROJEKTANT DOPORUČUJE PO OSTRÁNĚNÍ OMKET ZHOVNŮT JEJICH STAV V CELÉ PLOŠE. A PŘÍPADNĚ JE ZACHYTVAT ZA PODLAŽÍ PRŮKOVÝCH SAMONIVELAČNÍ PRŮSTUJ. PRO ZDVO ZE SÁDKOVÝCH BLOKŮ.
- NOVÉ VÝTAHY DO STÁVÁJÍCÍ ŠACHTY : 2x OSOBNÍ VÝTAH PRO 8 OSOB S NOSNOSTÍ 630kg
- CELOPLOŠNÝ PODHLED ZE SÁDKOKARTONOVÝCH DESEK
- KAZETOVÝ PODHLED - MINERÁLNÍ V ROZMĚRECH 600x600MM
- POROBETONOVÉ PRÁČKY V 1.MP BUDOV VE VÝŠCE 3M ŽTUŽENY ŽELEZOBETONOVÝM VĚNDEM VÝŠKY 150MM VÝZTUŽ : 4Ø10 + třínky Ø8 o 250mm
- VEŠKERÉ PROSTUPY OT STROPNÍ KONSTRUKCI BUDOV V PODHLEDECH PRŮSTUPNÉ REVMZNM DÍRKY VIZ ČÁST VÝTAHŮ
- MEZI MÍSTNOSTMI PŘEPÁŽEK A ČEKÁREN popř.CHODB, KDE JSOU PROSTUPY VEDENÍ VZDUCHOTECHNIKY BUDOU VE STĚNÁCH OSAZENY PŘESLECHOVÉ TLUMIČE HLUKU PRO SNÍŽENÍ ZVUKU, PŘENÁŠENÉHO MEZI MÍSTNOSTMI. PŘESNÁ MÍSTA OSAZENÍ JSOU V ČÁSTI VZT!

LEGENDA MÍSTNOSTÍ 1.NP - část A:


| ČÍSLO   | NÁZEV MÍSTNOSTI          | PLOCHA | DŘUH PODLAHY     | OZN. | OPRAVA STĚN        | OPRAVA STŘEŠNÍ     | SKLADBA                  | POZNÁMKA |
|---------|--------------------------|--------|------------------|------|--------------------|--------------------|--------------------------|----------|
| 1.01    | SCHODIŠTĚ                | 22,08  | KERAMICKÁ DLAŽBA |      | VĚPENSÁŘ.OH+MALBA  |                    | Pd07.08 KERAM.SOKL 100mm |          |
| 1.02    | CHODBA                   | 51,55  | KERAMICKÁ DLAŽBA |      | VĚPENSÁŘ.OH+MALBA  |                    | Pd07.08 KERAM.SOKL 100mm |          |
| 1.03    | CHODBA                   | 91,89  | KERAMICKÁ DLAŽBA |      | VĚPENSÁŘ.OH+MALBA  |                    | Pd07.08 KERAM.SOKL 100mm |          |
| 1.04    | VÝTAHY                   | 7,69   |                  |      |                    |                    |                          |          |
| 1.05    | ROZDĚLOČ-SANOPRODU       | 3,20   | PVC ANTISTAT     |      | VĚP. OMKTA + MALBA | VĚP. OMKTA + MALBA | Pd10 PVC.SOKL            |          |
| 1.06    | TECHNICKÁ MÍSTNOST       | 2,20   | KERAMICKÁ DLAŽBA |      | VĚPENSÁŘ.OH+MALBA  |                    | Pd07.08 KERAM.SOKL 100mm |          |
| 1.07    | OKRADOVÁ MÍSTNOST        | 2,43   | KERAMICKÁ DLAŽBA |      | VĚPENSÁŘ.OH+MALBA  |                    | Pd07.08 KERAM.SOKL 100mm |          |
| 1.08a.1 | WC ŽENY ZAM. - PŘEDSŮN   | 5,86   | KERAMICKÁ DLAŽBA |      | VĚPENSÁŘ.OH+MALBA  |                    | Pd07.08 KERAM.SOKL 100mm |          |
| 1.08a.2 | HYGIENICKÁ KABINA - ŽENY | 2,09   | KERAMICKÁ DLAŽBA |      | VĚPENSÁŘ.OH+MALBA  |                    | Pd07.08 KERAM.SOKL 100mm |          |
| 1.08a.3 | WC ŽENY - KABINA         | 1,71   | KERAMICKÁ DLAŽBA |      | VĚPENSÁŘ.OH+MALBA  |                    | Pd07.08 KERAM.SOKL 100mm |          |
| 1.08a.4 | WC ŽENY - KABINA         | 1,71   | KERAMICKÁ DLAŽBA |      | VĚPENSÁŘ.OH+MALBA  |                    | Pd07.08 KERAM.SOKL 100mm |          |
| 1.08b.1 | WC MUŽI ZAM. - PŘEDSŮN   | 3,47   | KERAMICKÁ DLAŽBA |      | VĚPENSÁŘ.OH+MALBA  |                    | Pd07.08 KERAM.SOKL 100mm |          |
| 1.08b.2 | WC MUŽI - PŘEDSŮN        | 1,62   | KERAMICKÁ DLAŽBA |      | VĚPENSÁŘ.OH+MALBA  |                    | Pd07.08 KERAM.SOKL 100mm |          |
| 1.08b.3 | WC MUŽI - KABINA         | 1,62   | KERAMICKÁ DLAŽBA |      | VĚPENSÁŘ.OH+MALBA  |                    | Pd07.08 KERAM.SOKL 100mm |          |
| 1.09    | KANCELAR                 | 24,70  | PVC              |      | VĚPENSÁŘ.OH+MALBA  |                    | Pd07.08 KERAM.SOKL 100mm |          |
| 1.10    | KANCELAR                 | 24,73  | PVC              |      | VĚPENSÁŘ.OH+MALBA  |                    | Pd07.08 KERAM.SOKL 100mm |          |
| 1.11    | KANCELAR                 | 23,86  | PVC              |      | VĚPENSÁŘ.OH+MALBA  |                    | Pd07.08 KERAM.SOKL 100mm |          |
| 1.12    | KANCELAR                 | 25,26  | PVC ANTISTAT     |      | VĚPENSÁŘ.OH+MALBA  |                    | Pd07.08 KERAM.SOKL 100mm |          |
| 1.13    | KANCELAR                 | 24,36  | PVC ANTISTAT     |      | VĚPENSÁŘ.OH+MALBA  |                    | Pd07.08 KERAM.SOKL 100mm |          |
| 1.14    | KANCELAR                 | 25,43  | PVC              |      | VĚPENSÁŘ.OH+MALBA  |                    | Pd07.08 KERAM.SOKL 100mm |          |
| 1.15    | KORIDOR                  | 25,20  | PVC              |      | VĚPENSÁŘ.OH+MALBA  |                    | Pd07.08 KERAM.SOKL 100mm |          |
| 1.16    | SKANOVACÍ CENTRUM        | 48,11  | PVC              |      | VĚPENSÁŘ.OH+MALBA  |                    | Pd07.08 KERAM.SOKL 100mm |          |
| 1.17    | KANCELAR                 | 32,89  | PVC              |      | VĚPENSÁŘ.OH+MALBA  |                    | Pd07.08 KERAM.SOKL 100mm |          |
| 1.18    | KANCELAR                 | 25,76  | PVC              |      | VĚPENSÁŘ.OH+MALBA  |                    | Pd07.08 KERAM.SOKL 100mm |          |
| 1.19    | KANCELAR                 | 24,35  | PVC              |      | VĚPENSÁŘ.OH+MALBA  |                    | Pd07.08 KERAM.SOKL 100mm |          |
| 1.20    | KANCELAR                 | 25,76  | PVC              |      | VĚPENSÁŘ.OH+MALBA  |                    | Pd07.08 KERAM.SOKL 100mm |          |
| 1.21    | KANCELAR                 | 24,36  | PVC              |      | VĚPENSÁŘ.OH+MALBA  |                    | Pd07.08 KERAM.SOKL 100mm |          |
| 1.22    | KANCELAR                 | 26,14  | PVC              |      | VĚPENSÁŘ.OH+MALBA  |                    | Pd07.08 KERAM.SOKL 100mm |          |
| 1.23    | KANCELAR                 | 42,51  | PVC              |      | VĚPENSÁŘ.OH+MALBA  |                    | Pd07.08 KERAM.SOKL 100mm |          |
| 1.24    | SKLAD                    | 29,23  | PVC              |      | VĚPENSÁŘ.OH+MALBA  |                    | Pd07.08 KERAM.SOKL 100mm |          |
| 1.25    | WC IMOBILNÍ              | 5,04   | KERAMICKÁ DLAŽBA |      | VĚPENSÁŘ.OH+MALBA  |                    | Pd07.08 KERAM.SOKL 100mm |          |
| 1.26    | ČIŠTIVA KUCHYŇKA         | 28,00  | KERAMICKÁ DLAŽBA |      | VĚPENSÁŘ.OH+MALBA  |                    | Pd07.08 KERAM.SOKL 100mm |          |

NAO NOVÝMI OTVORY V PRŮKOVÉM ZDIVU BUDOU POLOŽTY NENOSNÉ PŘEKLADY 6:100 : 37 x 100 - 1250mm  
NAO NOVÝMI OTVORY V PRŮKOVÉM ZDIVU BUDOU POLOŽTY NENOSNÉ PŘEKLADY 6:150 : 6 x 150 - 1250mm

LEGENDA MATERIÁLŮ

- KONSTRUKCE STÁVAJÍCÍ
- ŽELEZOBETONOVÉ KONSTRUKCE STÁVAJÍCÍ
- KONSTRUKCE NOVÉ
- NOVÉ SOK. STĚNOVÉ KONSTRUKCE
- NOVÉ ŽELEZOBETONOVÉ KONSTRUKCE
- PODOBNE VE STATICKÉ ČÁSTI
- NOVÉ KONSTRUKCE Z POROBETONOVÝCH BLOKŮ
- NA TENKOSTĚVNÝ ZDĚL TML 100/150 MM
- DOZVŮKY - ZDVO Z CP
- NOVÉ KONSTRUKCE Z POROBETONOVÝCH BLOKŮ
- NESTRAHA VĚL TL 150MM, 250 MM
- TEPELNÁ IZOLACE Z MINERÁLNÍ VATY
- KONTAKTNÍ ZATEPLŇACÍ SYSTÉM
- TEPELNÁ IZOLACE Z EXTRUDOVANÉHO POLYSTYRENU
- (ZATEPLENÍ ZDVA 1.MP POD TERÉNEM)
- ODKUT SOUSEDNÍ OSOZ
- SO 02 PŘÍSTAVBA - NÁVAZUJÍCÍ OBJEKT
- KONSTRUKCE BOURANÉ - REVIZE VÝKRESŮ
- HŘIBE BOURACÍ PRÁCE - ZOBRAZENO POUZE INFORMATIVNĚ

SCHEMA ČLENĚNÍ :

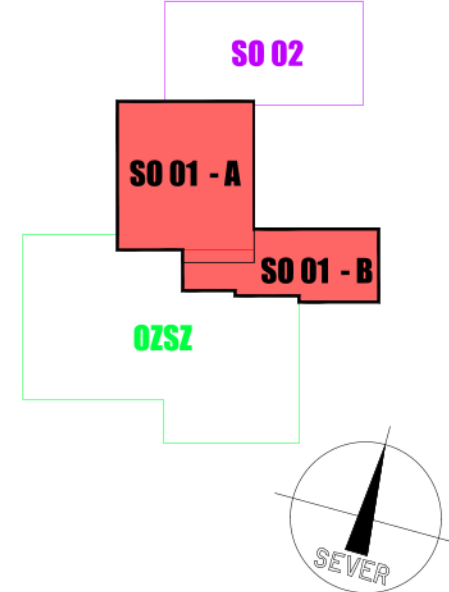

| ZMĚNY |       |               |
|-------|-------|---------------|
| DŮVOD | DATUM | OPRAVA / POPR |
| 1     |       |               |
| 2     |       |               |
| 3     |       |               |
| 4     |       |               |

PROJÁNA INDEX ZMĚNY UVEDEN V ČÍSLE VÝKRESŮ A LOMITKŮ

ÚRAD PRÁCE ČR  
OLOMOUC - STAVEBNÍ ÚPRAVY OBJEKTU

PROJEKTOVÁ DOKUMENTACE PRO PROVÁDĚNÍ STAVBY

ALFAPROJEKT OLOMOUC a.s.

SO 01 REKONSTRUKCE BUDOVY ÚP

ARCHITEKTONICKO-STAVEBNÍ ŘEŠENÍ

PŮDORYS 1.NP - část A




[illegible]

NAD NOVÝMI OTVORY V PŘÍČKOVÉM ZDIVU BUDOU POLOŽENY NENOSNÉ PŘEKLADY  $s=100$  : 26 x 100 - 1250mm  
VÝPIS OCELOVÝCH PŘEKLADŮ JE VE VÝKRESECH STAVEBNÍ KONSTRUKČNÍ ČÁSTI.

## LEGENDA MATERIÁLŮ



## SCHEMA ČLENĚNÍ

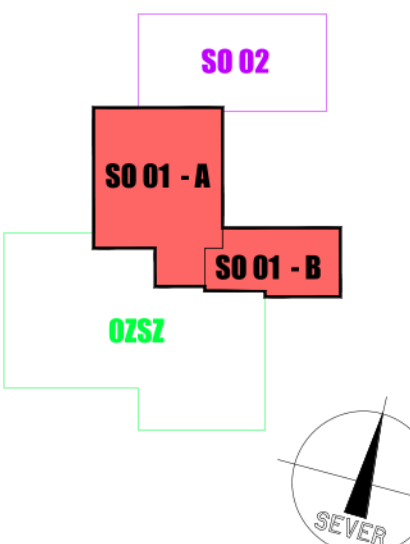[illegible]