


Legenda:

-  SESTAVA EL. SKŘÍNÍ (ZVÝRAZNĚNA SKŘÍŇ ELEKTROMĚR SSZ A OVLÁDÁNÍ SSZ)
-  PŘIPOJENÍ SSZ A SSZ INDUKČNÍCH SMYČEK
-  KOORDINAČNÍ KABEL SSZ

-  STOŽÁRY SSZ
-  NASVĚTLENÍ PŘECHODŮ
-  SESTAVA EL. SKŘÍNÍ (ODPOJOVAČ VO ZVÝRAZNĚN)

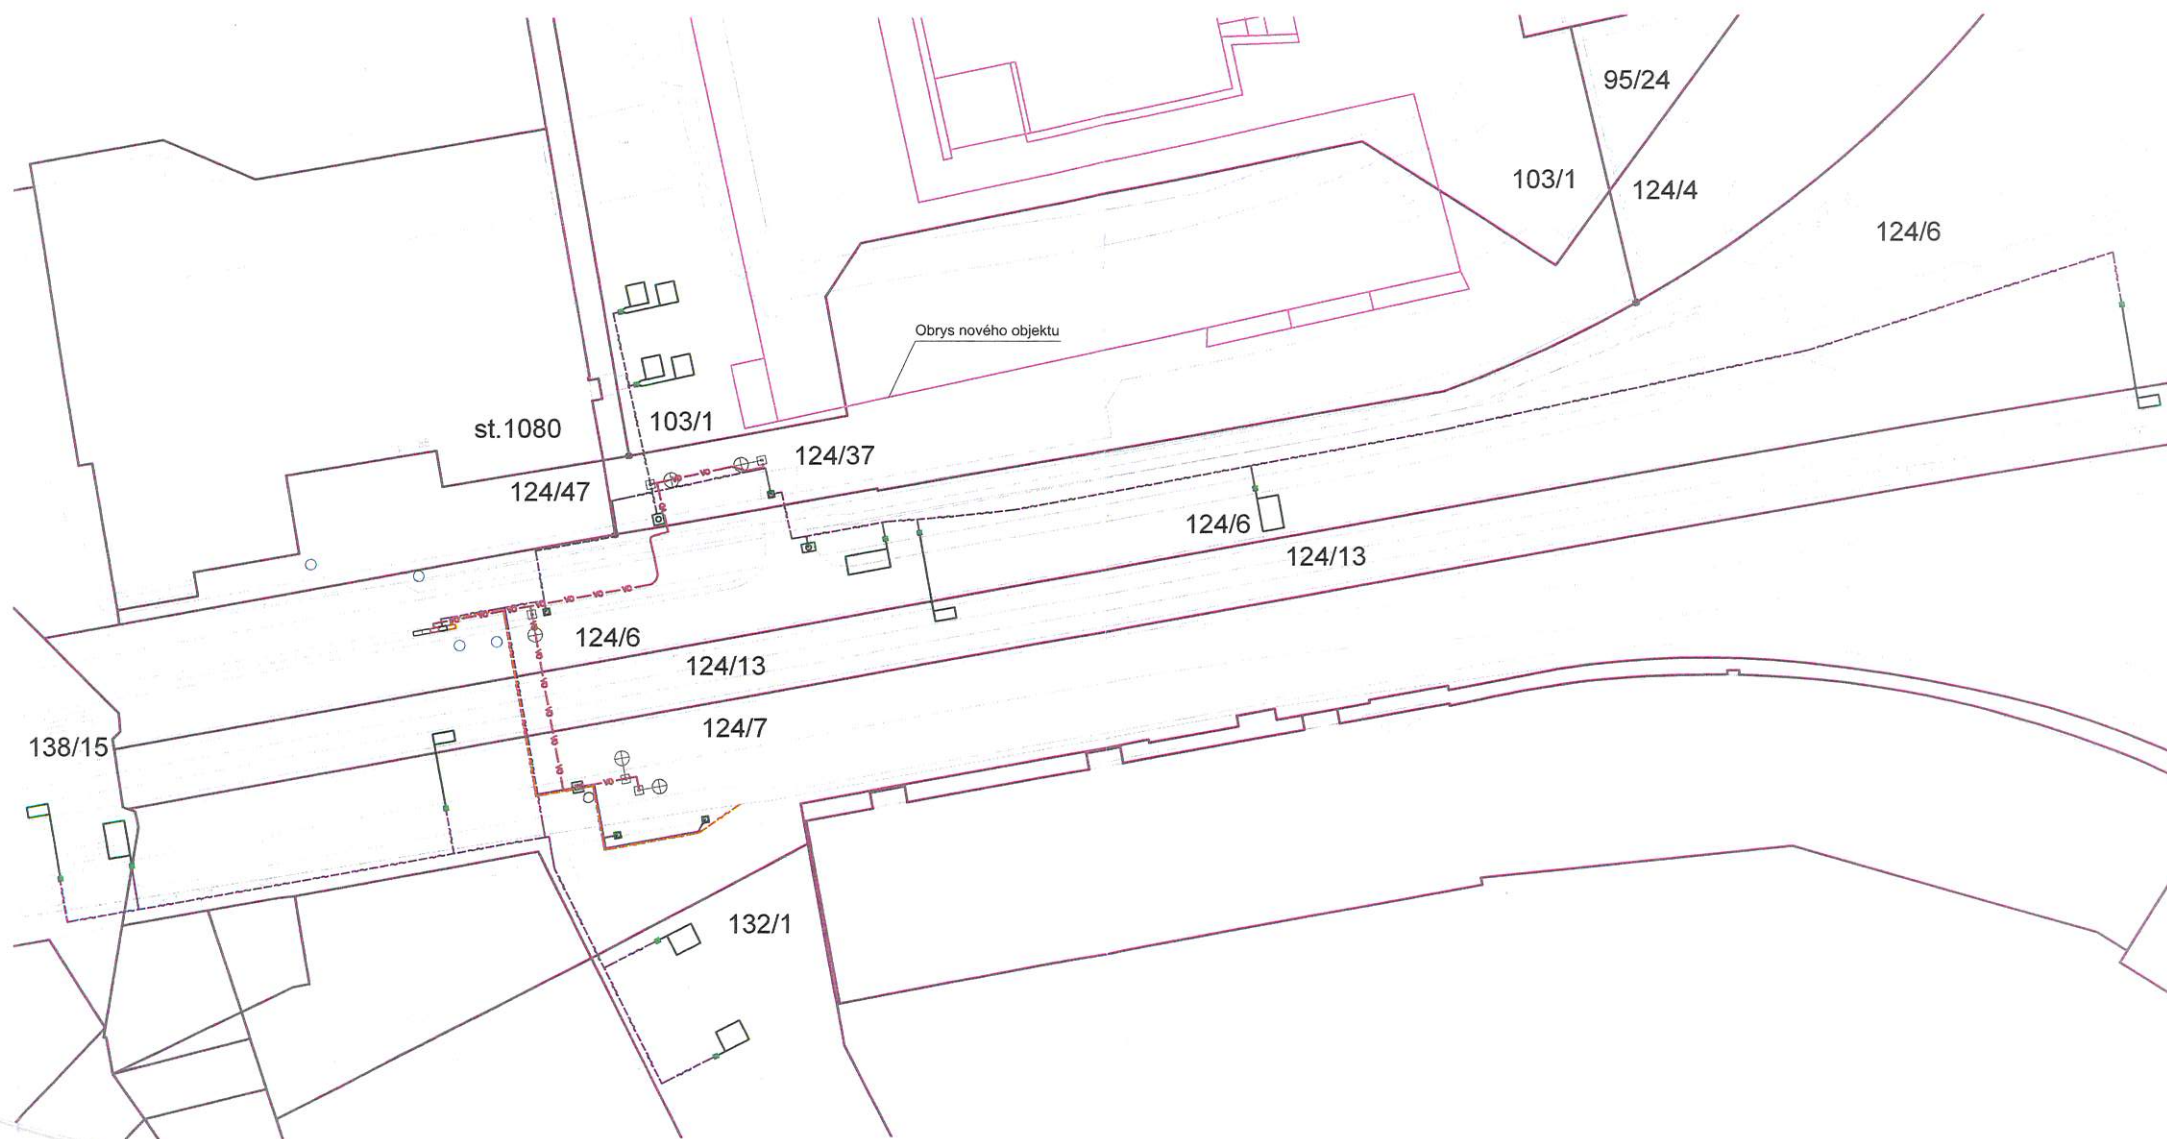

Majetkoprávní situace - SSZ + Nasvětlení přechodů


LEGENDA

—•—•—•— Rekonstrukce veř. vodovodního řadu d. 53,9 m TLT DN 150

—•— Stávající veř. vodovodní řad



Nová pozice hydrantu

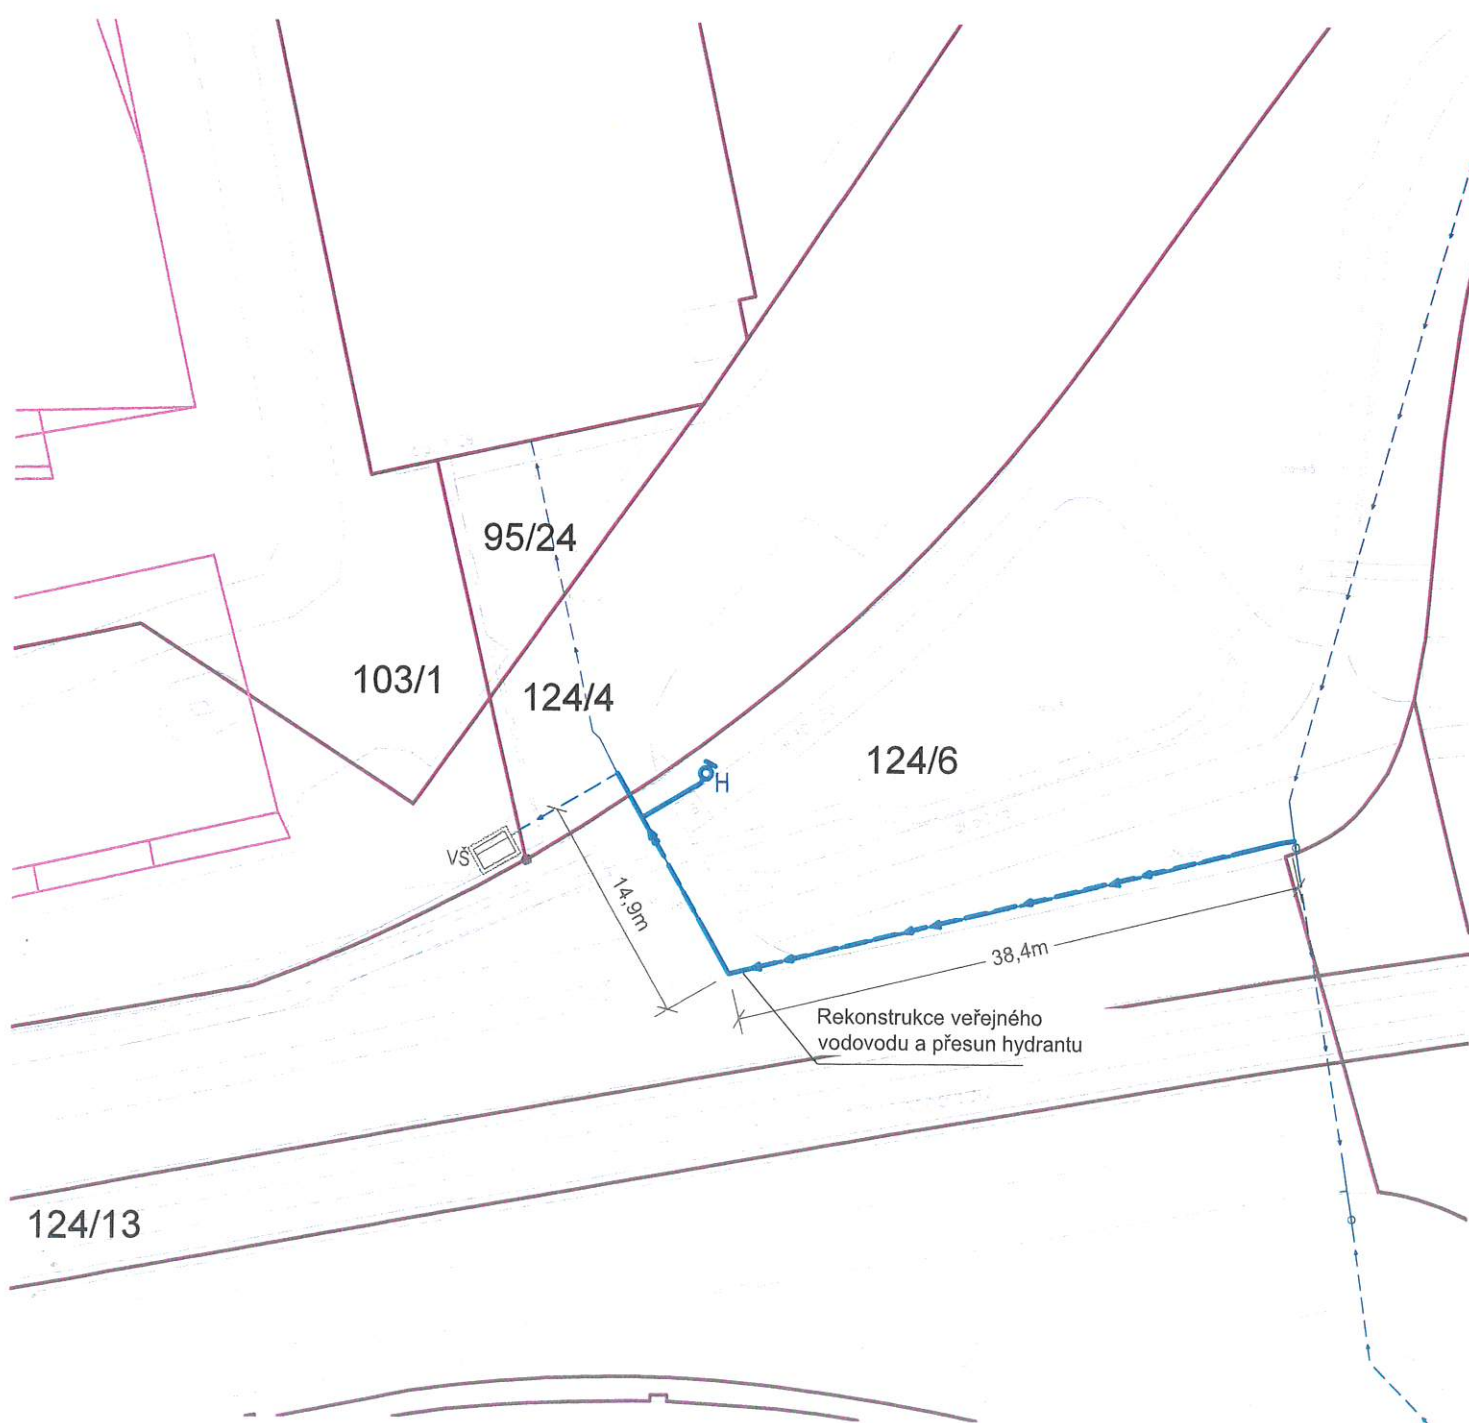

Majetkoprávní situace - Rekonstrukce stávajícího vodovodu