

DATUM: 1.6.2017


PLOCHA ÚPRAV: 170,00m<sup>2</sup>

STAVEBNÍ ÚPRAVY - PAVILON "A"  
HL. LUŽE - KOŠUMBERK  
PŮDORYS 1.PP

14.6.2017



VAR. 8

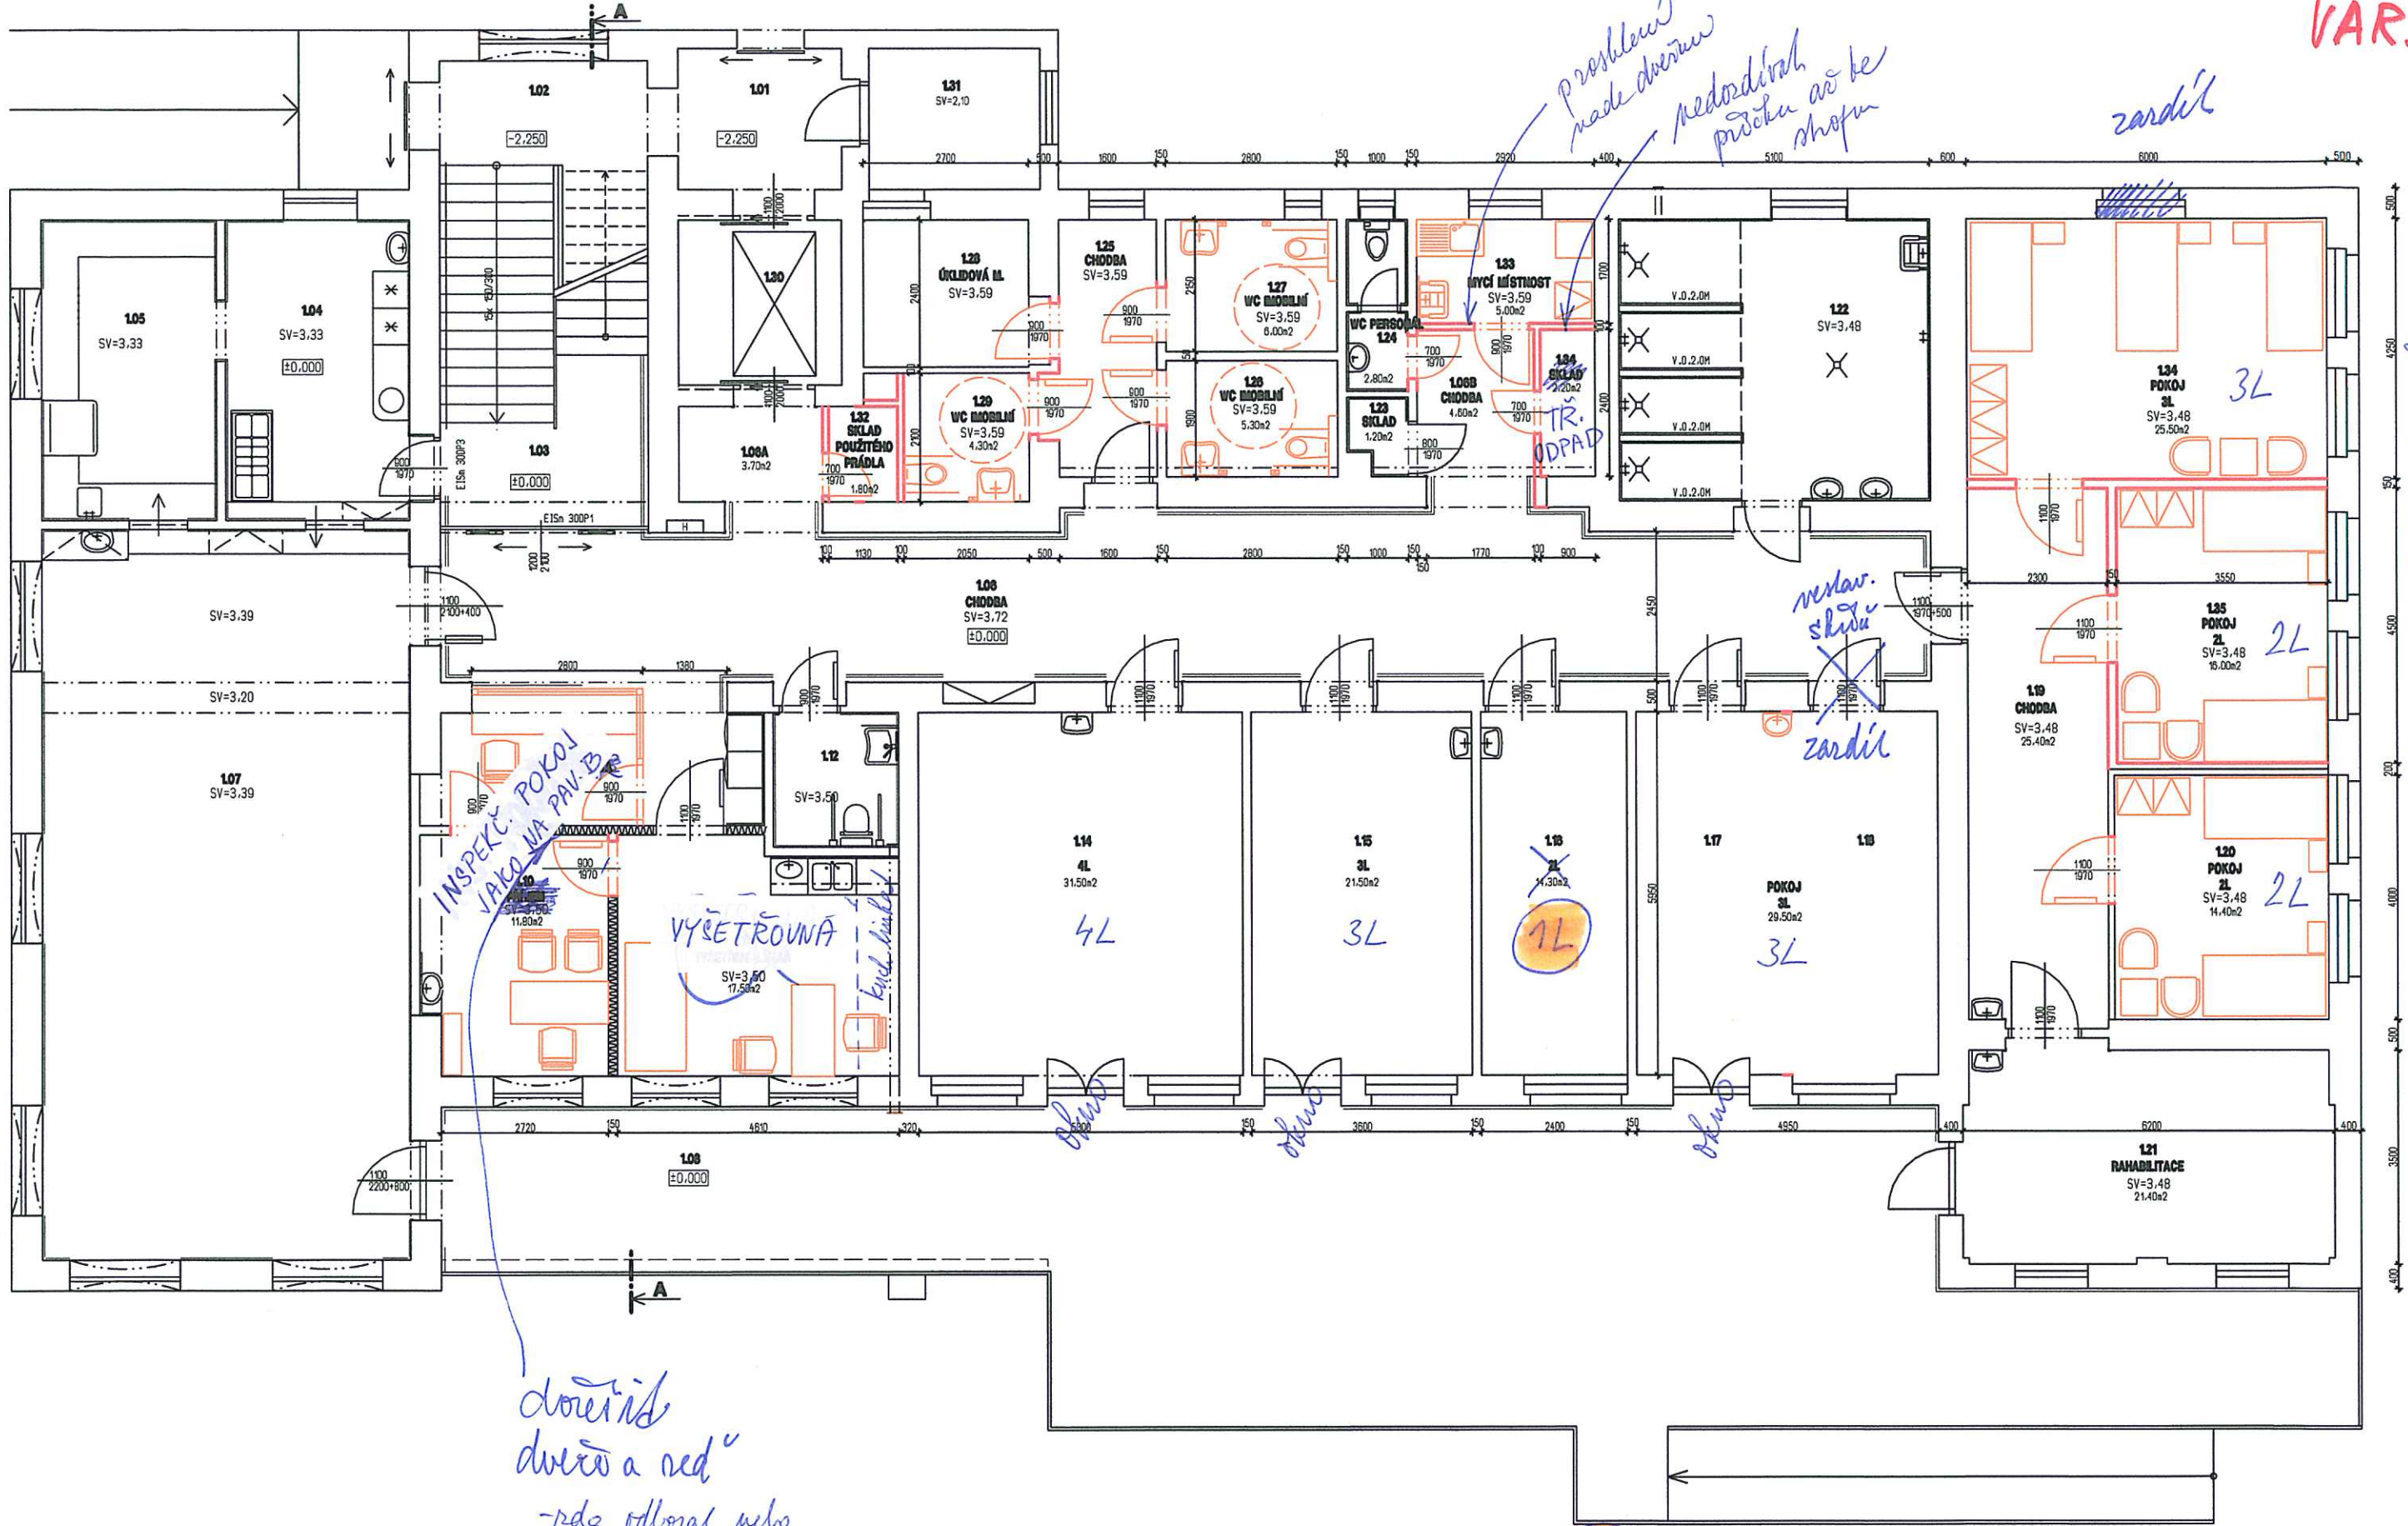

dověřit  
dveře a sed  
- rda odboral nebo  
prošelák


DATUM: 1.6.2017 **18**  
 NOVÝ STAV 19 LŮZEK  
 PLOCHA ÚPRAV: 130,00m<sup>2</sup>

STAVEBNÍ ÚPRAVY - PAVILON "A"  
 HL LUŽE-KOŠUMBERK  
 PŮDORYS 1.NP

19.6.2017




VAR. 8

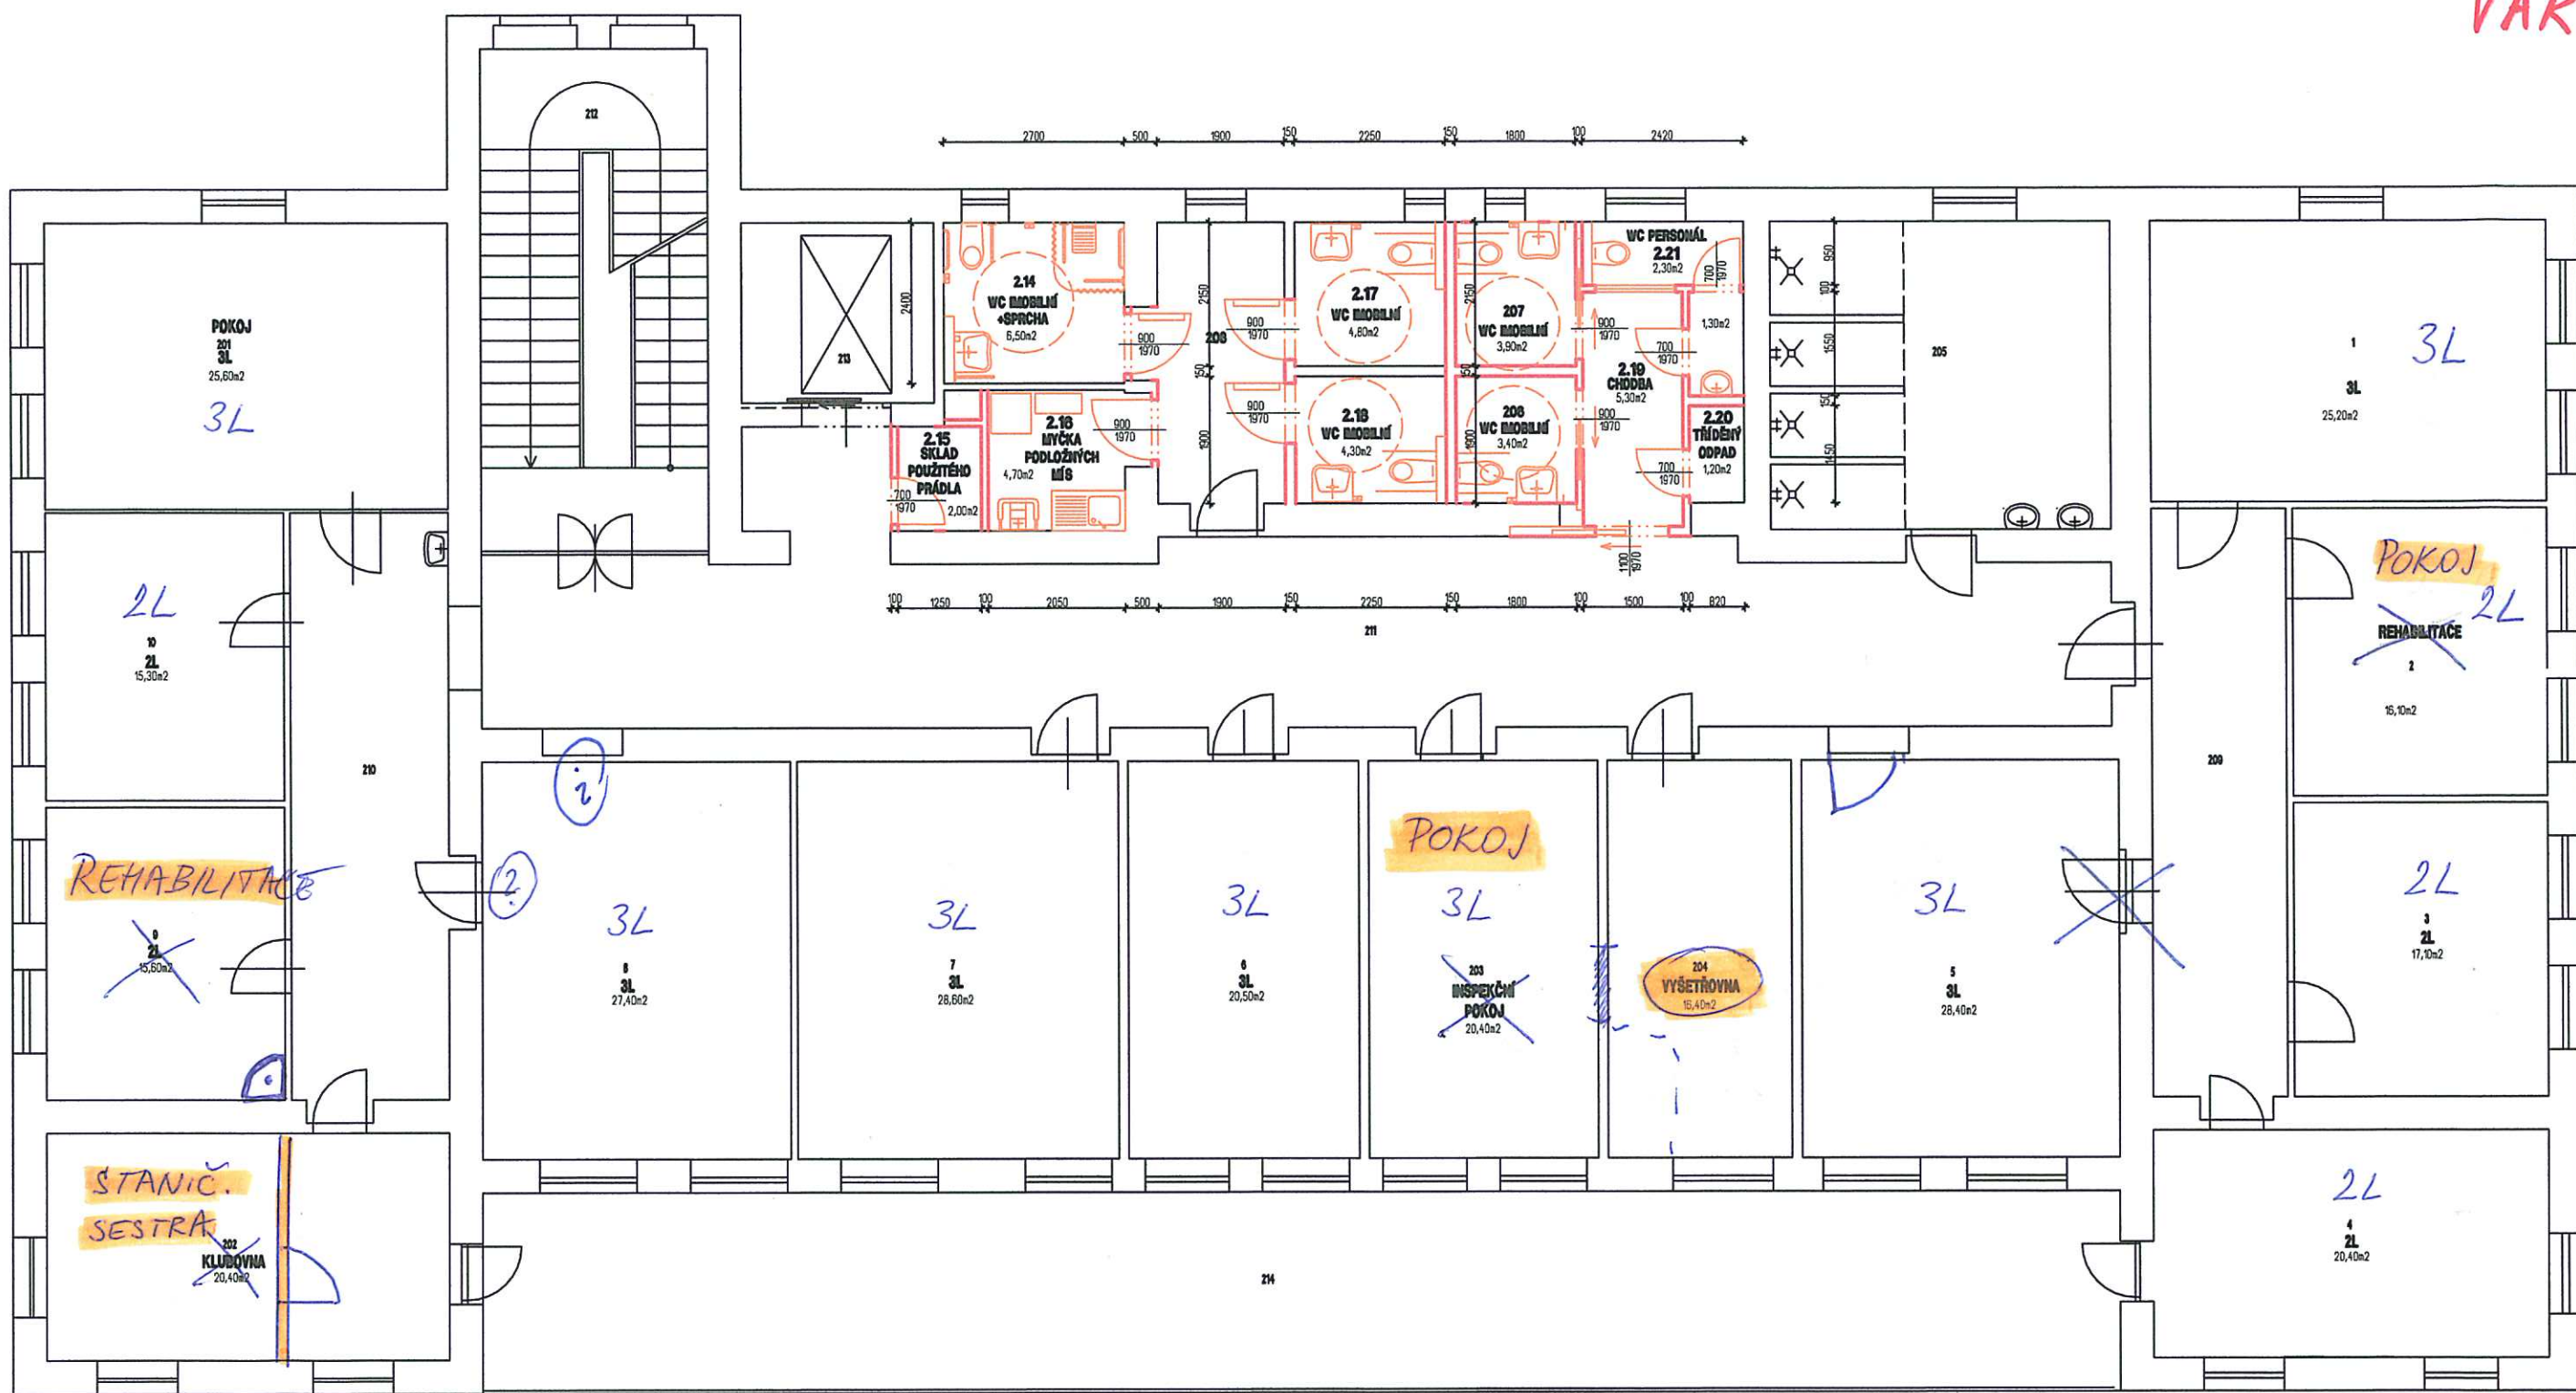

DATUM: 16.2017 <sup>29</sup>  
NOVÝ STAV 26 LŮŽEK  
PLOCHA ÚPRAV: 56,00m<sup>2</sup>

STAVEBNÍ ÚPRAVY - PAVILON "A"  
HL LUŽE-KOŠUMBERK  
PŮDORYS 2.NP

14.6.2017

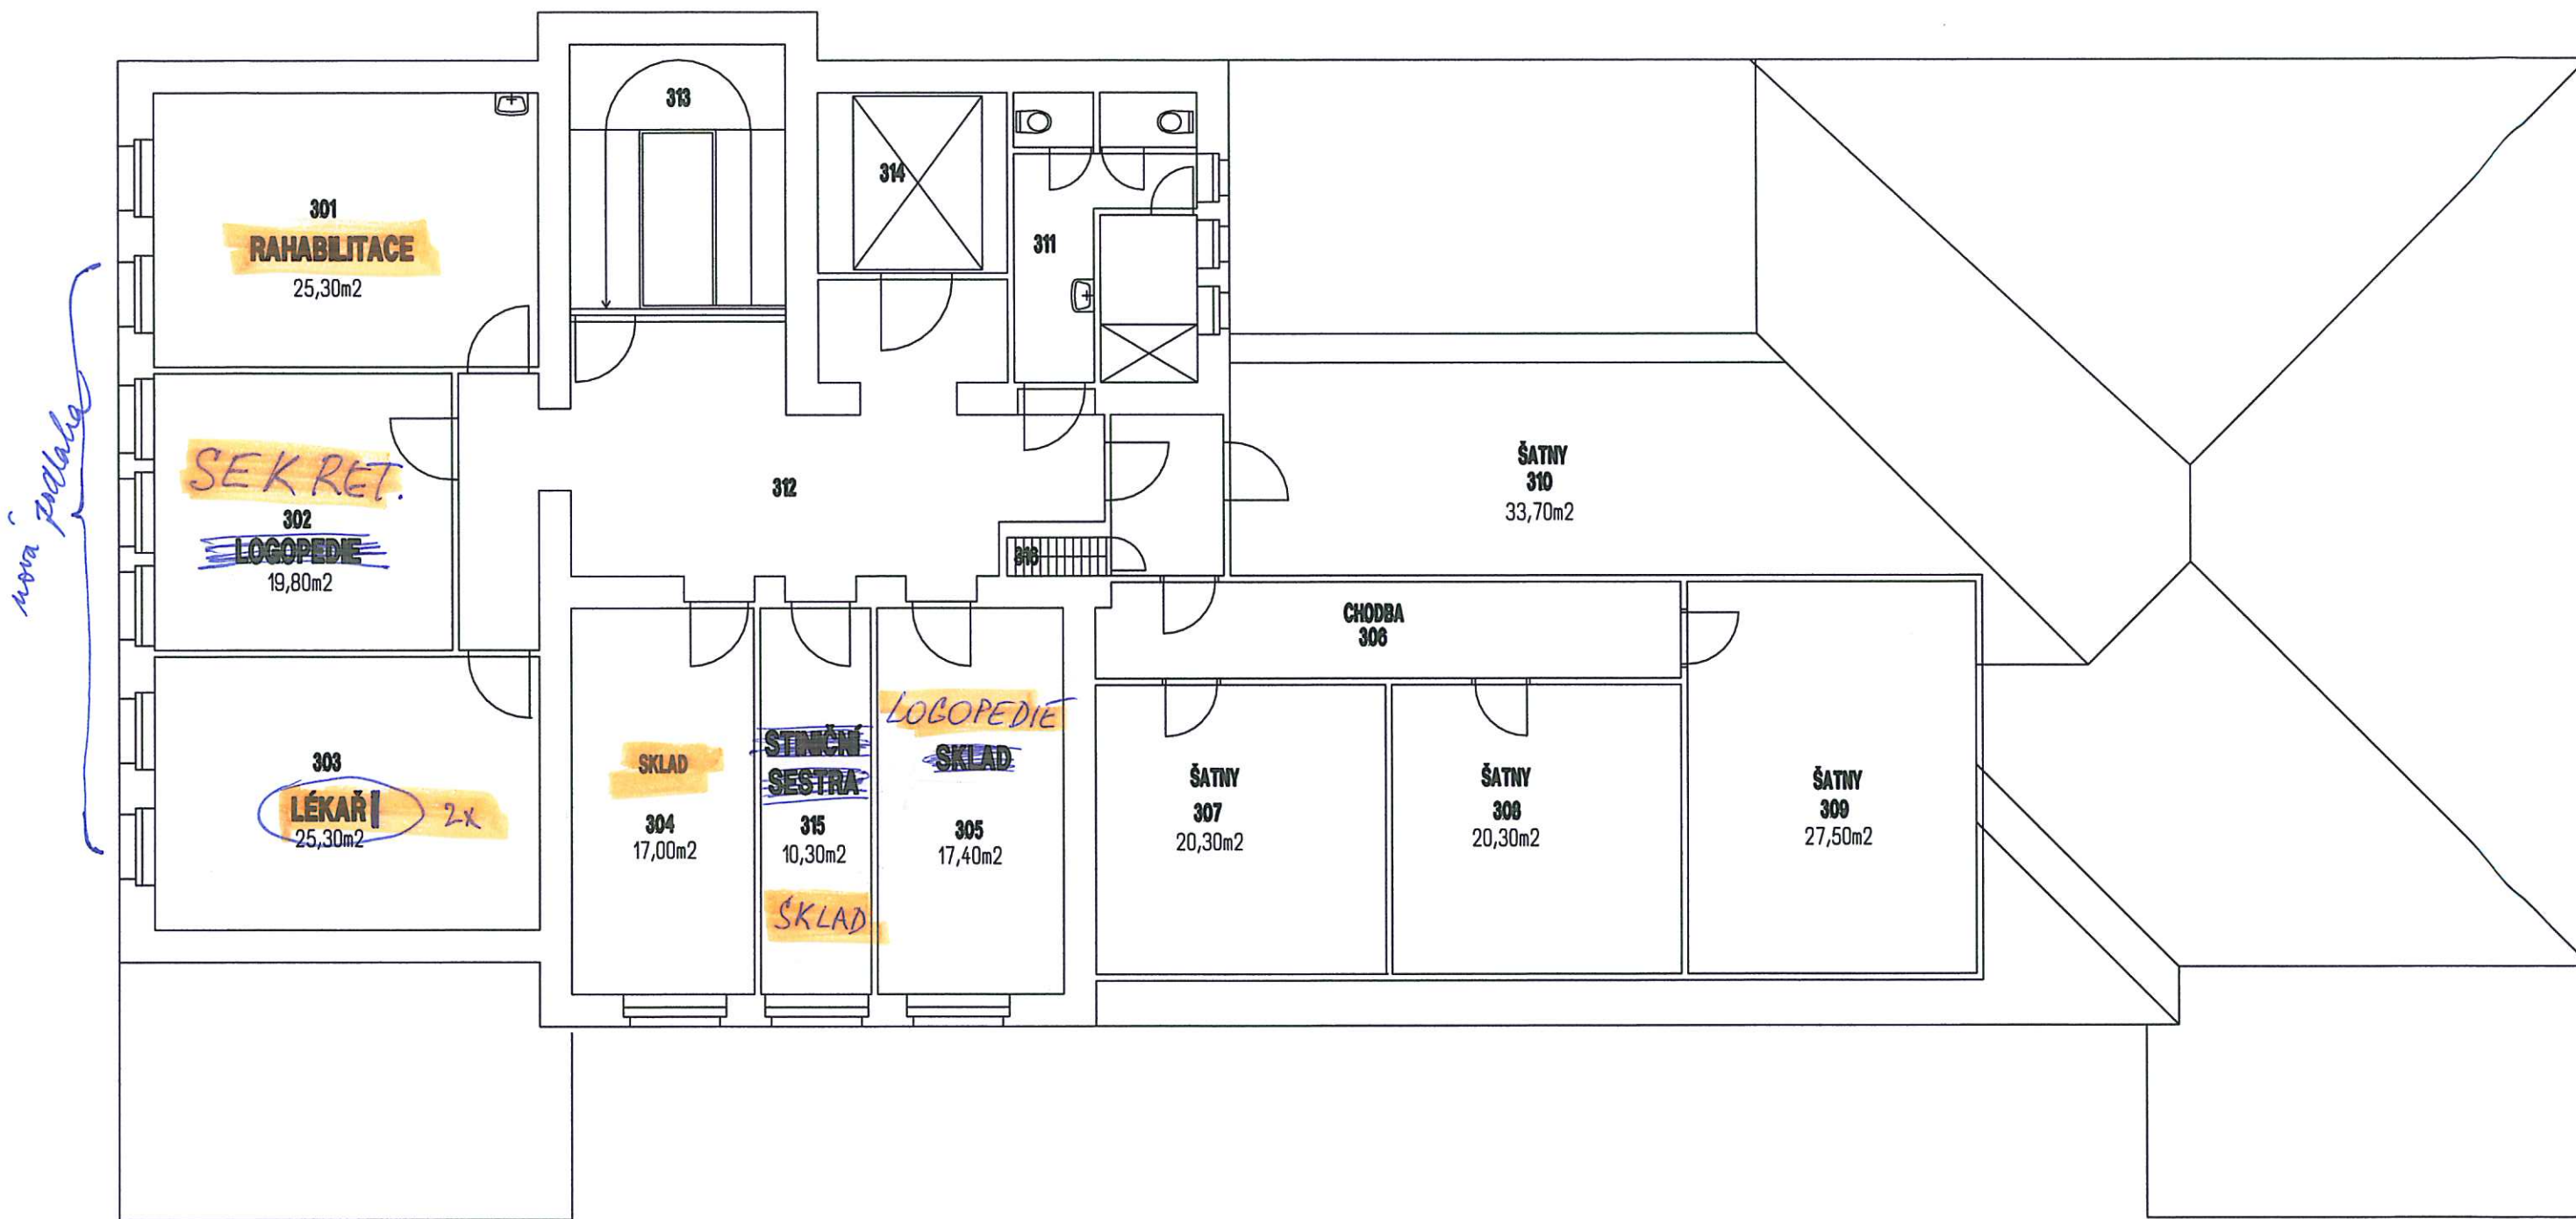

STAVEBNÍ ÚPRAVY - PAVILON "A"  
HL LUŽE-KOŠUMBERK  
PŮDORYS 3.NP

14.6.2017