



SUTERÉN
BASEMENT
1. PP

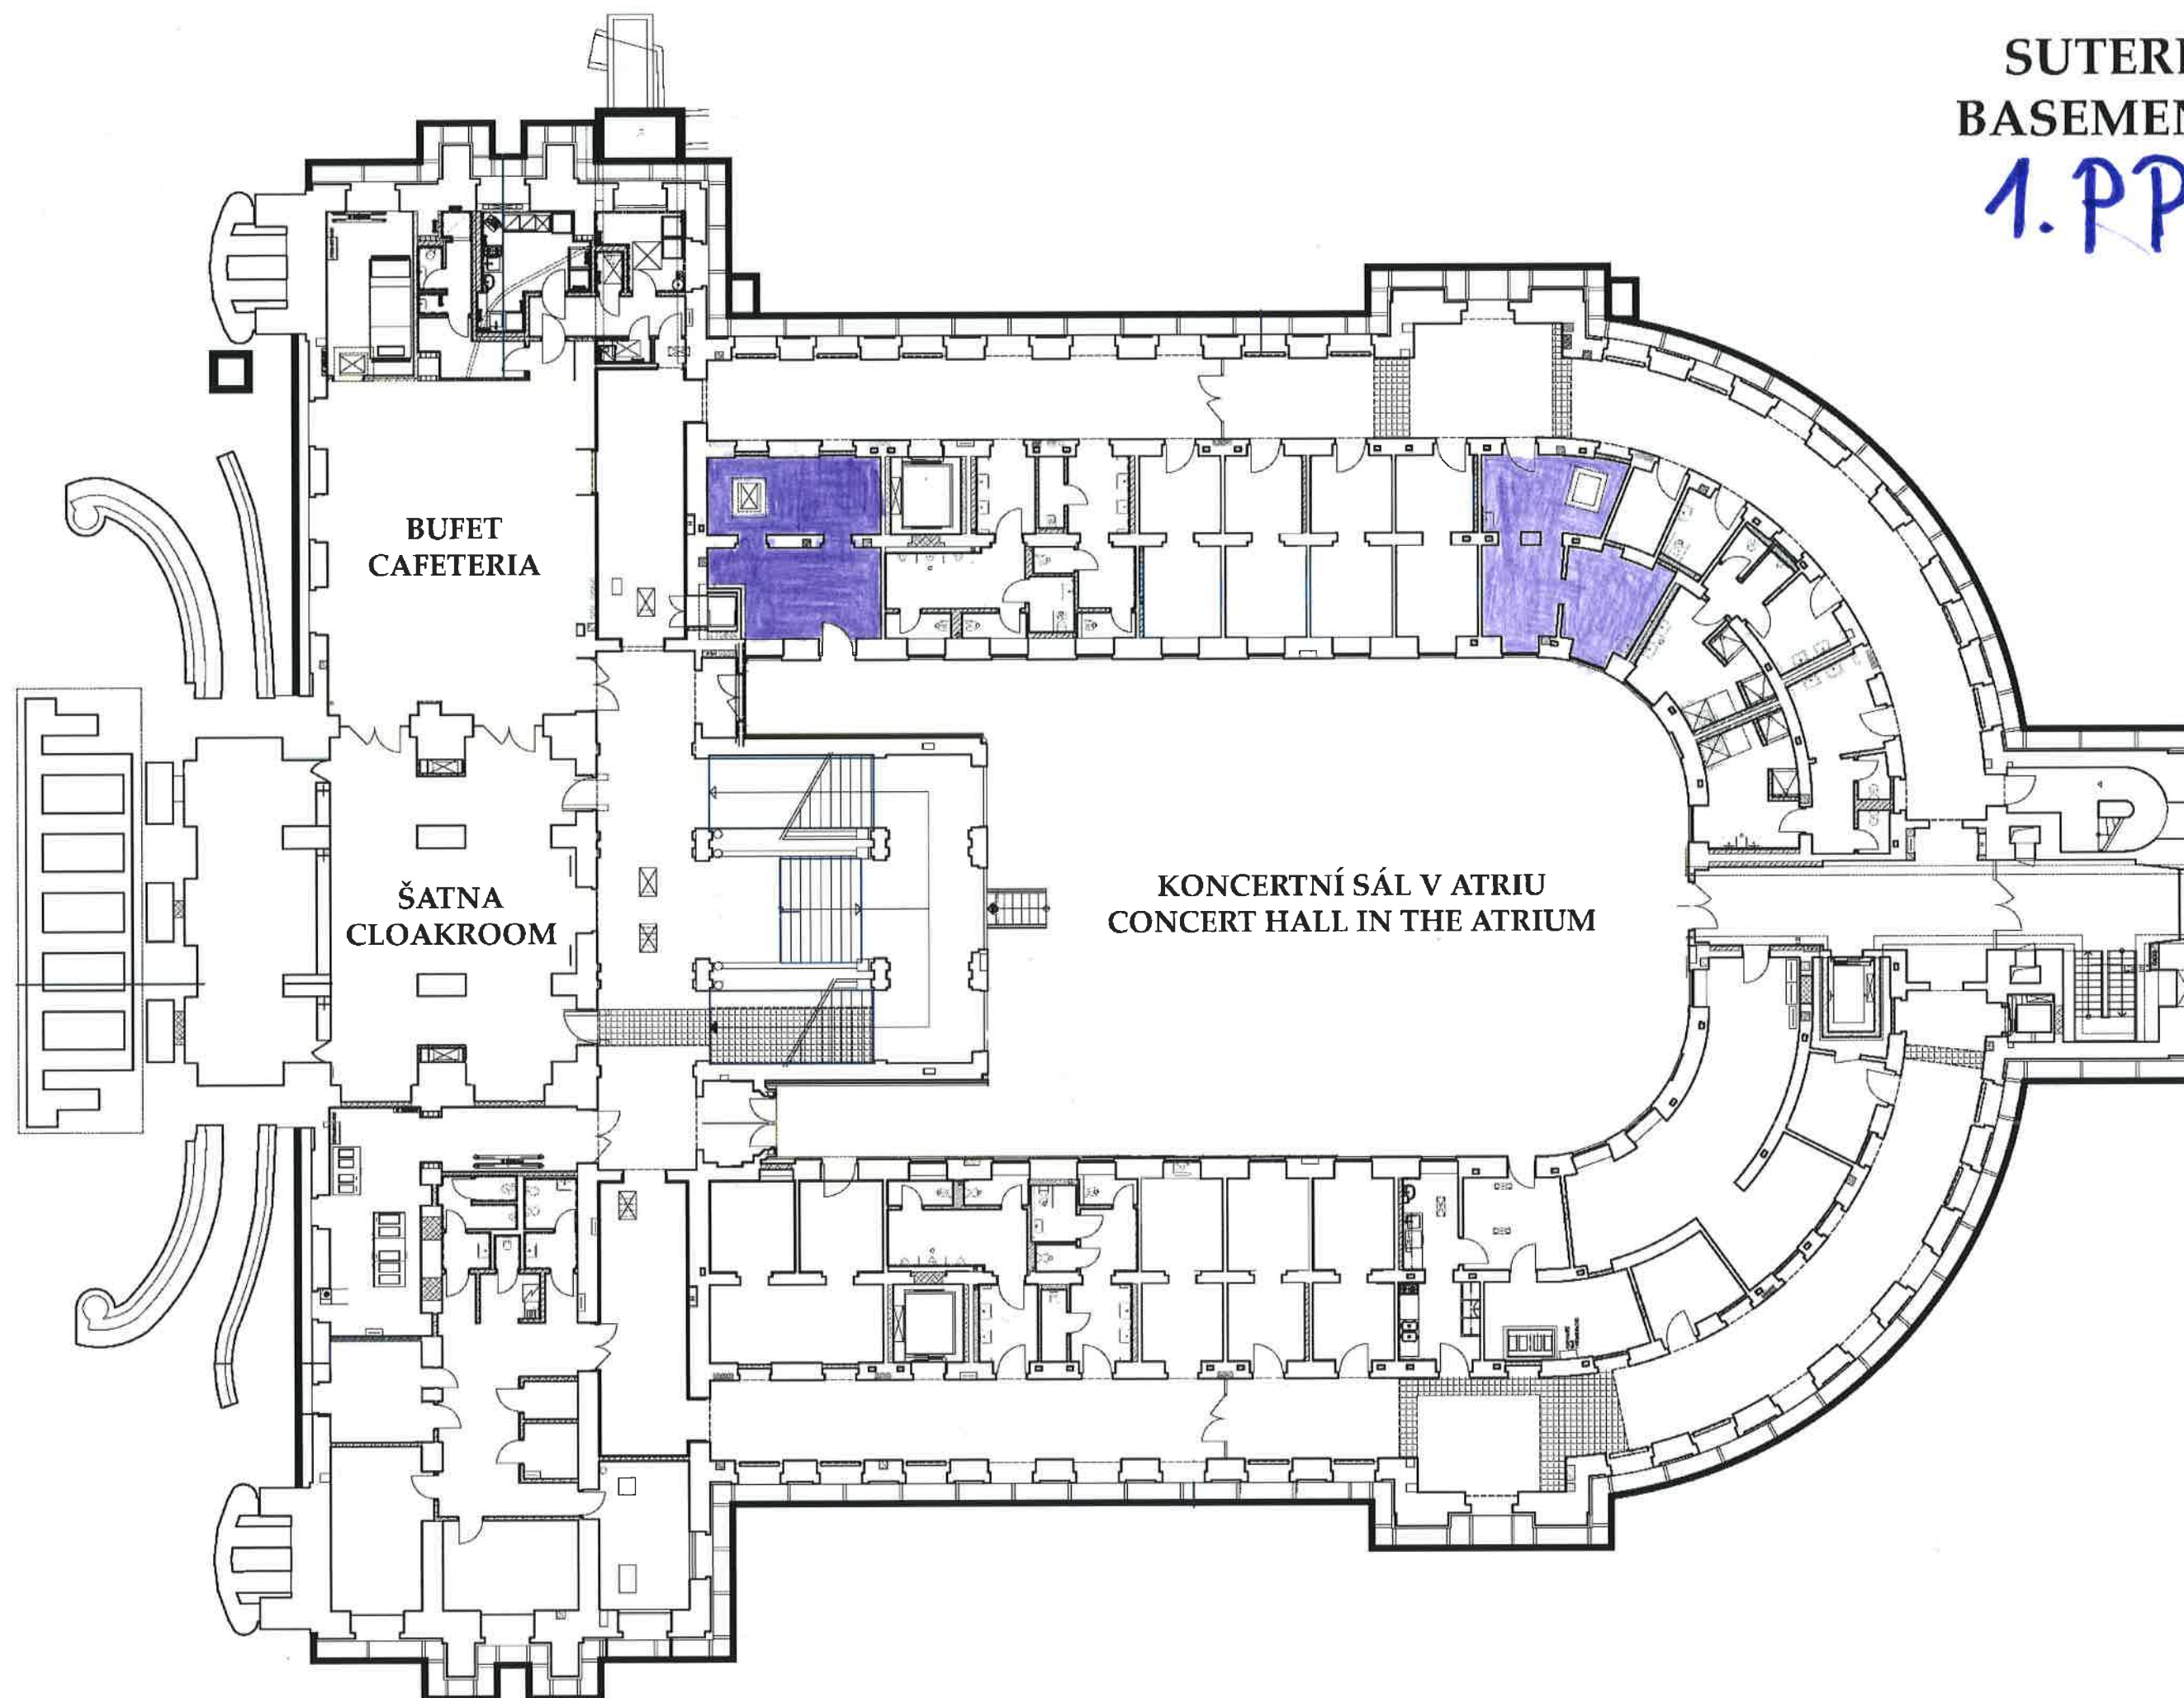

PRVNÍ PATRO
FIRST FLOOR

2.NP

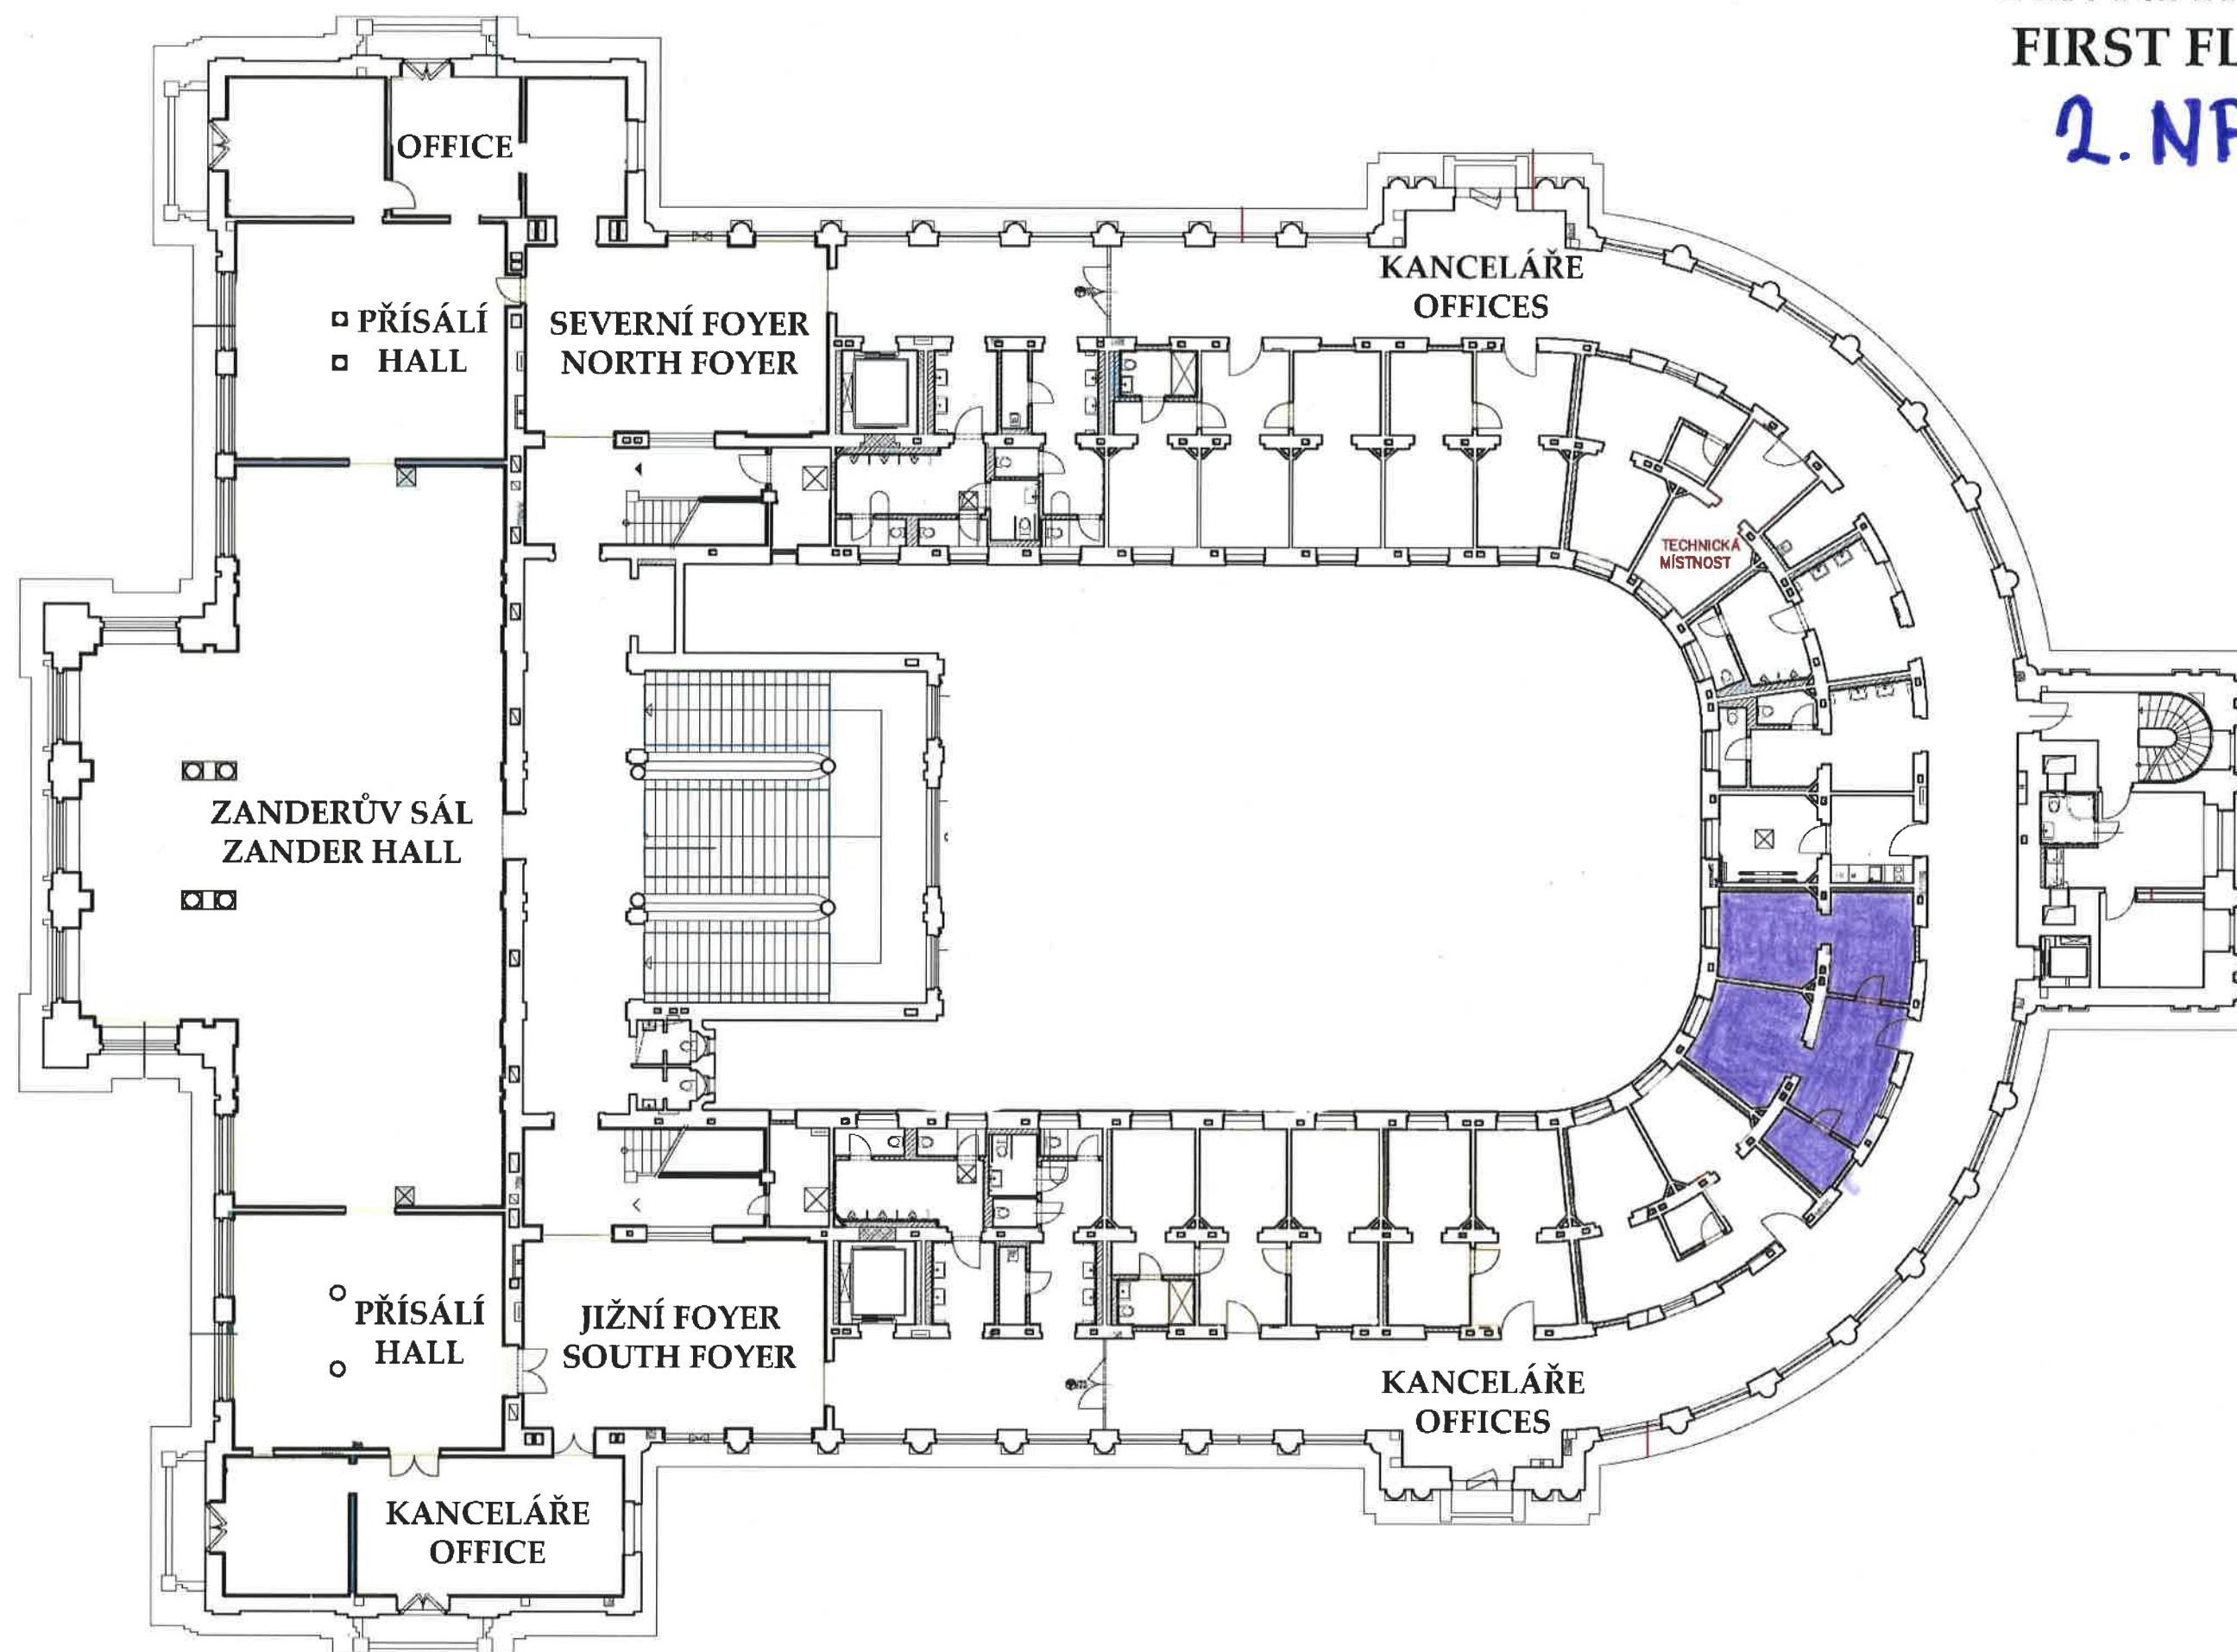

DRUHÉ PATRO
SECOND FLOOR
3.NP

