

VÝKAZ DOSAVADNÍHO A NOVÉHO STAVU ÚDAJŮ KATASTRU NEMOVITOSTÍ

Dosavadní stav			Nový stav																	
Označení pozemku parc. číslem	Výměra parcely		Druh pozemku	Označení pozemku parc. číslem	Výměra parcely		Druh pozemku	Typ stavby	Způsob využití	Způsob využití	Způsob využití	Zpús. určení výměr	Porovnání se stavem evidence právních vztahů							
	ha	m ²			Způsob využití	ha							m ²	Způsob využití	Díl přechází z pozemku označeného v katastru nemovitostí	dřívější poz. evidenci	Číslo listu vlastnictví	Výměra dílu		Označení dílu
780/1													780/1			372				
780/2													780/2			372				
780/3													780/3			1				


Oprávněný: dle smlouvy

Druh věcného břemene: právo vedení, oprav a údržby VO

Seznam souřadnic (S-JTSK)

Číslo bodu	Souřadnice pro zápis do KN		Kód kv.	Poznámka
	Y	X		
1	684770.55	970995.55	3	neoznačen
2	684769.58	970996.05	8	*
3	684769.37	970996.15	3	*
4	684766.64	970997.58	3	*
5	684765.11	971005.75	3	*
6	684765.33	971008.84	3	*
7	684765.66	971010.26	3	*
8	684765.62	971013.83	3	*
9	684766.23	971018.30	3	*
10	684767.85	971019.38	3	*
11	684767.73	971010.34	3	*
12	684767.31	971008.54	3	*
13	684767.13	971005.87	3	*
14	684768.42	970998.90	3	*
15	684769.85	970998.16	3	*

GEOMETRICKÝ PLÁN pro vymezení rozsahu věcného břemene k části pozemku	Geometrický plán ověřil autorizovaný zeměměřický inženýr:		Stejnopis ověřil autorizovaný zeměměřický inženýr:	
	Jméno, příjmení:	Ing. Alexej Bělecký	Jméno, příjmení:	Ing. Alexej Bělecký
	Číslo položky rejstříku autorizovaných zeměměřických inženýrů:	830	Číslo položky rejstříku autorizovaných zeměměřických inženýrů:	830
	Dne:	15. září 2024	Číslo:	91/2024
Náležitosti a přesnosti odpovídá právním předpisům		Tento stejnopis odpovídá geometrickému plánu v elektronické podobě uloženému v dokumentaci katastrálního úřadu.		
Vyhotovitel: Ing. Hana BĚLECKÁ-GEODETICKÉ SLUŽBY Cyrila a Metoděje 395/21, Liberec mobil: +420 605 441 316 Číslo plánu: 641-90/2024 Okres: Liberec Obec: Liberec Kat. území: Kateřinky u Liberce Mapový list: Liberec 3-5/13, Liberec 3-5/31 Dosavadním vlastníkům pozemků byla poskytnuta možnost seznámit se v terénu s průběhem navrhovaných nových hranic, které byly označeny předepsaným způsobem.	Katastrální úřad souhlasí s očišlováním parcel. Břetislav Holý KÚ pro Liberecký kraj KP Liberec PGP 1979/2024-505 2024.09.18 09:58:52 +02'00'		Ověření stejnopisu geometrického plánu v listinné podobě.	

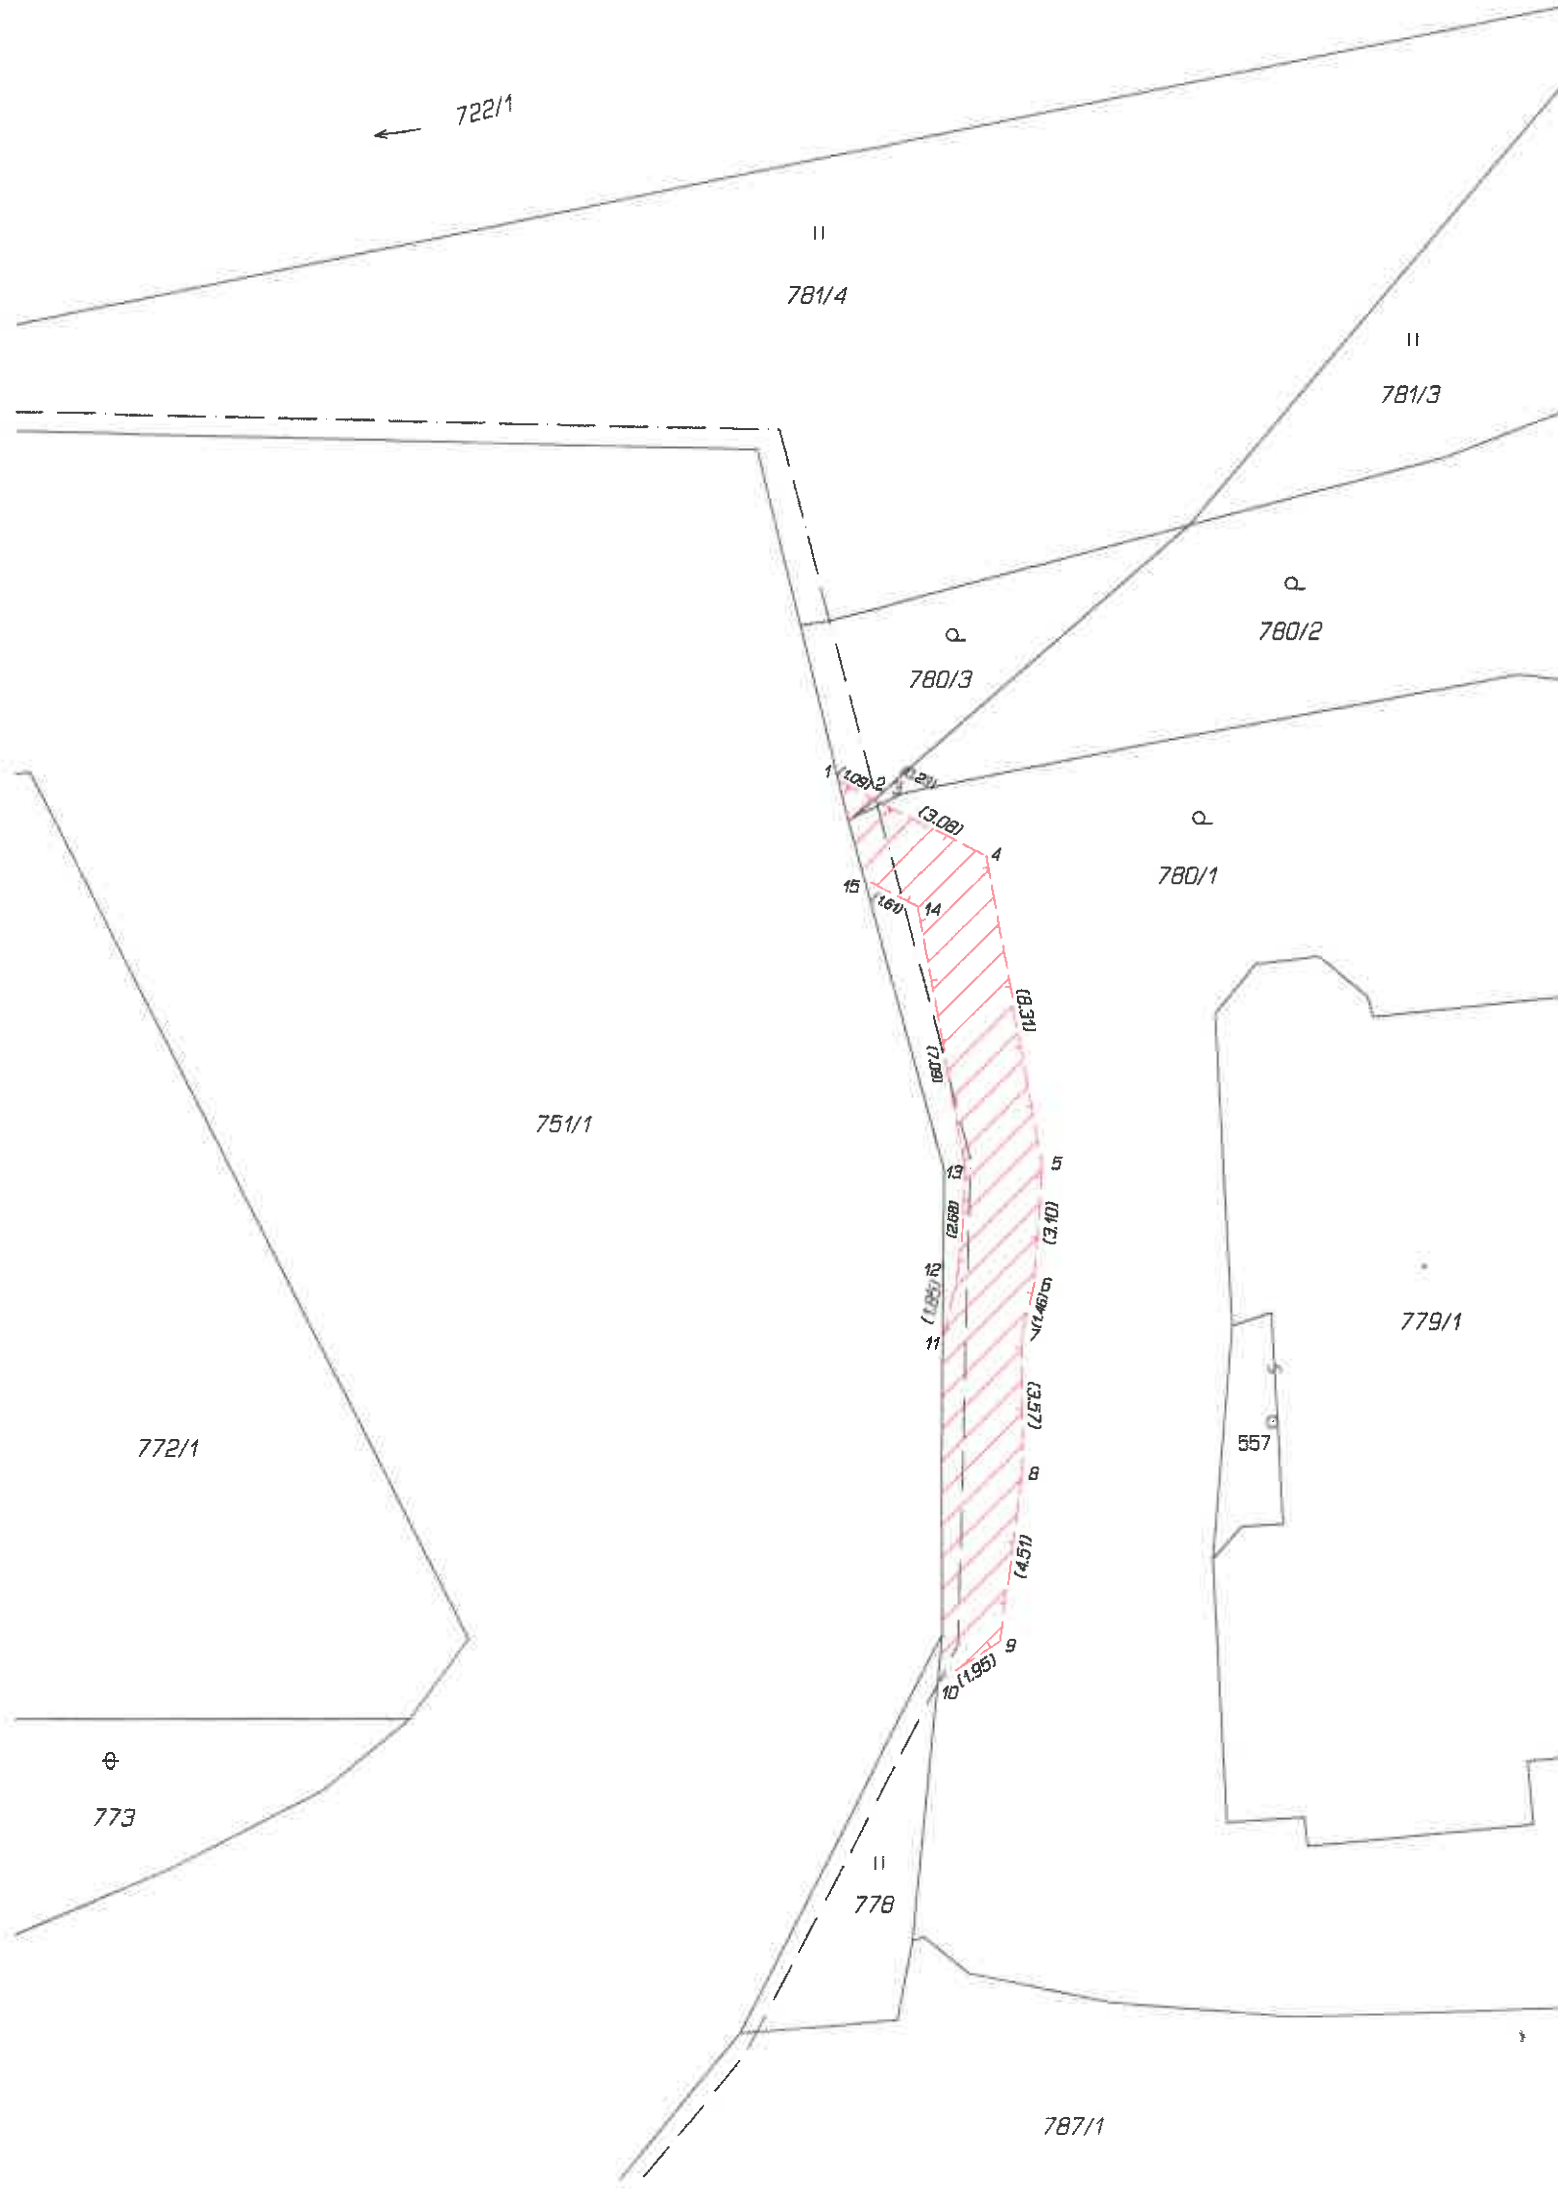

← 722/1

II
781/4

II
781/3

Q
780/2

Q
780/3

Q
780/1

751/1

779/1

772/1

557

⊕
773

II
778

787/1

