

SMLOUVA O DÍLO

mezi

Střední odborná škola - Centrum odborné přípravy a Gymnázium

jako Objednatelem

a

BLACKBACK s.r.o.

jako Zhotovitelem

Tato SMLOUVA O DÍLO (dále jen „**Smlouva**“) byla uzavřena níže uvedeného dne, měsíce a roku podle § 2586 a násl. zákona č. 89/2012 Sb., občanský zákoník, ve znění pozdějších předpisů (dále jen „**Občanský zákoník**“) a na základě zákona č. 134/2016 Sb., o zadávání veřejných zakázek, ve znění pozdějších předpisů (dále jen „**ZZVZ**“) mezi níže uvedenými smluvními stranami

Objednatel: **Střední odborná škola - Centrum odborné přípravy a Gymnázium**
Se sídlem: Poděbradská 179/1, 190 00 Praha 9
IČO: 14891212
DIČ: CZ14891212
Zastoupen: Mgr. Josefem Ležalem, ředitelem
(dále jen „**Objednatel**“)

a

Dodavatel: **BLACKBACK s.r.o.**
IČO: 24763071
DIČ: CZ24763071
se sídlem: Podkovářská 800/6, Vysočany, 190 00 Praha 9
Bankovní spojení: Komerční banka a.s.
Číslo účtu: 107-1611460297/0100
Zastoupený: Ing. Lukášem Pojarem, a Ing. arch. Petrem Schwarzbeckem, jednatelem
zapsaný v obchodním rejstříku vedeném Městským soudem v Praze, sp. zn. C 172304

(dále jen „**Zhotovitel**“; Objednatel a Zhotovitel společně dále jen „**Smluvní strany**“ a jednotlivě dále jen „**Smluvní strana**“)

1 Preambule

1.1 Smluvní strany uzavírají tuto smlouvu vzhledem k tomu, že:

- (A) Objednatel je veřejným zadavatelem;
- (B) Zhotovitel podal nabídku na plnění veřejné zakázky malého rozsahu na služby s názvem „**Projektové a inženýrské činnosti**“ zadávané Objednatelem, jako zadavatelem, zadávané mimo režim zákona č. 134/2016 Sb., o zadávání veřejných zakázek, ve znění pozdějších předpisů, a v souladu s Metodickým pokynem pro oblast zadávání veřejných zakázek pro programové období 2021–2027 (dále jen „**veřejná zakázka**“), v rámci realizace projektu, který je financovaný z Integrovaného regionálního operačního programu 2021–2027;
- (C) nabídka Zhotovitele byla v souladu se zadávacími podmínkami veřejné zakázky vyhodnocena Objednatelem jako nejvýhodnější a Zhotovitel byl vybrán pro plnění veřejné zakázky.

1.2 Účelem této smlouvy je poskytnutí projektových a inženýrských činností ze strany Zhotovitele Objednateli, a to za podmínek stanovených v této smlouvě.

1.3 Zhotovitel v souladu s § 5 odst. 1 občanského zákoníku prohlašuje, že je osobou oprávněnou vykonávat odborné činnosti související s předmětem plnění této smlouvy, a že za tím účelem má

veškerá nezbytná oprávnění. Zhotovitel dále prohlašuje, že má nezbytné odborné znalosti k poskytnutí veškerých plnění dle této smlouvy. Zhotovitel prohlašuje, že ke dni podpisu této smlouvy není v úpadku ani mu nehrozí úpadek ve smyslu zákona č. 182/2006 Sb., insolvenční zákon, ve znění pozdějších předpisů.

- 1.4 Objednatel prohlašuje, že je školskou právnickou osobou oprávněnou užívat a spravovat budovy na adrese Poděbradská 179/1, Poděbradská 508/12, Pod Balkánem 599/2, Novovysočanská 501/5 a Českobrodská 362/32A (dále jen „**Budovy**“). Prohlídka Budov byla Zhotoviteli umožněna před podpisem této smlouvy, v rámci výběrového řízení veřejné zakázky malého rozsahu.

2 Předmět této Smlouvy

- 2.1 Zhotovitel se na základě této smlouvy zavazuje na svůj náklad a nebezpečí pro Objednatele provést dílo a další činnosti dle této smlouvy a Objednatel se zavazuje dílo převzít a zaplatit Zhotoviteli sjednanou cenu dle čl. 5. této smlouvy.
- 2.2 Zhotovitel se zavazuje pro Objednatele v souladu s jeho pokyny a požadavky ve sjednaném termínu provést dílo spočívající v realizaci projekčních a inženýrských činností a autorského dozoru v souvislosti dotačním projektem spolufinancovaným ze 44. výzvy IROP – Střední školy – SC 4.1 (VRR) (dále jen „**projekt**“) financovaným z Integrovaného regionálního operačního programu 2021–2027, týkajících se Budov (dále také jen „**dílo**“), a to v souladu se studií stavby, která tvoří přílohu č. 1 této smlouvy.
- 2.3 Projekt zahrnuje rekonstrukci učeben, rekonstrukci vstupu pro bezbariérovost, výstavbu schodolezu pro bezbariérovost a rekonstrukci toalet pro bezbariérovost a bude prováděn v 5 Budovách zadavatele (dále jen „**stavba**“).
- 2.4 Projektové a inženýrské činnosti, které jsou součástí díla budou zahrnovat:
- a) vypracování projektové dokumentace pro provádění stavby a soupisu prací za účelem zadání veřejné zakázky; v případě, že stavba podléhá povolení, bude projektová dokumentace zpracována v rozsahu nezbytném pro podání žádosti o vydání povolení stavby;
 - b) vypracování výkazu výměr a jeho ocenění pro realizaci projektu (ve členění dle jednotlivých učeben);
 - c) zajištění inženýrské činností potřebné k zahájení provádění stavby, tj. všech stanovisek a vyjádření pro řízení o povolení záměru, včetně podání příslušné žádosti na stavební úřad, jejímž výstupem bude vydané pravomocné povolení stavby, bude-li potřeba.
 - d) zpracování studie interiérů rekonstruovaných částí Budovy;
 - e) autorský dozor po celou dobu provádění stavby, a to až do odstranění všech vad a nedodělků vč. výkonu inženýrské činnosti pro získání kolaudačního rozhodnutí; bude-li potřeba.
- 2.5 Specifikace zajištění autorského dozoru, práva a povinnosti objednatele a zhotovitele při zajištění autorského dozoru projektanta jsou vymezeny v příloze č. 2, která je nedílnou součástí této smlouvy.

- 2.6 Zhotovitel poskytne objednateli veškerou potřebnou součinnost a podporu při výběrovém/zadávacím řízení na výběr zhotovitele stavebních prací, zejména zpracováním odpovědí na dotazy zájemců, účastí při prohlídce místa plnění, posouzením doručených nabídek, případně zpracováním návrhu na výzvu k vysvětlení nabídky.
- 2.7 Zhotovitel vypracuje projektovou dokumentaci a soupis prací s výkazem výměr v souladu se zákonem č. 283/2021 Sb., stavební zákon, v platném znění, a vyhláškou č. 169/2016 Sb., o stanovení rozsahu dokumentace veřejné zakázky na stavební práce a soupisu stavebních prací, dodávek a služeb s výkazem výměr, v platném znění. V případě, že stavba podléhá povolení, bude projektová dokumentace zpracována v rozsahu nezbytném pro podání žádosti o vydání povolení stavby dle stavebního zákona.
- 2.8 Zhotovitel je povinen zajistit, aby výše uvedená projektová dokumentace a položkový rozpočet neobsahovaly obchodní názvy konkrétních výrobků nebo materiálů, ale musí obsahovat jejich základní technické parametry v souladu s ust. § 89 odst. 5 ZZVZ.
- 2.9 Zhotovitel se plnění díla zavazuje vždy postupovat v souladu s veškerými platnými právními předpisy a v souladu s aktuálně platnými podmínkami poskytovatele dotace, zejména je povinen se řídit:
- aktuálně platnou verzí Pravidel pro žadatele a příjemce podpory v Integrovaném regionálním operačním programu 2021–2027;
 - výzvou č. 44 Ministerstva pro místní rozvoj, včetně příloh, v rámci Integrovaného regionálního operačního programu 2021–2027;
 - vyhláškou Ministerstva zdravotnictví v dohodě s Ministerstvem školství, mládeže a tělovýchovy a Ministerstvem práce a sociálních věcí č. 410/2005 Sb., o hygienických požadavcích na prostory a provoz zařízení a provozoven pro výchovu a vzdělávání dětí a mladistvých.
- 2.10 Pokud není v této smlouvě stanoveno jinak, musí dílo a jeho části odpovídat aktuálně platným českým technickým normám (ČSN). Nejsou-li v této smlouvě ujednány zvláštní vlastnosti a jakost díla nebo jeho částí, zavazuje se Zhotovitel poskytnout dílo a jeho části v obvyklé jakosti, s obvyklými vlastnostmi vzhledem k povaze a účelu dané věci.
- 2.11 Objednatel má právo kontrolovat provádění díla Zhotovitelem. Zjistí-li Objednatel, že Zhotovitel porušuje některou svoji povinnost dle této smlouvy nebo právních předpisů, může požadovat, aby Zhotovitel zajistil nápravu a prováděl dílo řádným způsobem.
- 2.12 Zhotovitel se zavazuje při plnění této smlouvy spolupracovat s dalšími dodavateli Objednatele, kteří se budou podílet na realizaci projektu Objednatele, a dále případně též s příslušnými kontrolními orgány v nezbytném rozsahu. Zhotovitel je povinen minimálně do 31.12.2035 poskytovat požadované informace a dokumentaci související s realizací projektu zaměstnancům nebo zmocněncům pověřených orgánů (Centra, MMR, MF, Evropské komise, Evropského účetního dvora, Nejvyššího kontrolního úřadu, příslušného orgánu finanční správy a dalších oprávněných orgánů státní správy) a je povinen vytvořit výše uvedeným osobám podmínky k

provedení kontroly vztahující se k realizaci projektu a poskytnout jim při provádění kontroly součinnost.

- 2.13 V případě, že za účelem plnění povinností Zhotovitele dle této smlouvy bude nutné, aby Objednatel udělil Zhotoviteli písemnou plnou moc pro zastupování Objednatele, zavazuje se Objednatel Zhotoviteli takovou písemnou plnou moc pro zastupování udělit.
- 2.14 Za místo plnění se považuje sídlo Objednatele, není-li dohodnuto jinak.

3 Povinnosti zhotovitele

- 3.1 Zhotovitel se zavazuje provádět dílo s odbornou péčí, dle svých nejlepších znalostí, schopností a možností v rámci platných právních předpisů, řádně a svědomitě.
- 3.2 Smluvní strany se zavazují při plnění této smlouvy navzájem spolupracovat a poskytovat si veškerou nutnou součinnost, zejména při předání a převzetí díla a všech součástí předmětu plnění dle této smlouvy.
- 3.3 Dílo nebo jeho dílčí části podle této smlouvy musí odpovídat povaze díla s přihlédnutím k další využitelnosti díla a jeho částí při činnosti Objednatele. Podrobnosti ohledně konkrétní podoby a formy jednotlivých částí díla mohou být Objednatelem stanoveny ad hoc.
- 3.4 Dílo bude provedeno v souladu s pokyny Objednatele. Od pokynů Objednatele se může Zhotovitel odchýlit jen tehdy, je-li to naléhavé a nezbytné v zájmu Objednatele a Zhotovitel nemůže včas obdržet jeho souhlas. Zhotovitel je dále povinen oznámit Objednateli všechny okolnosti, které zjistil při provádění díla podle této smlouvy a které mohou mít vliv na změnu pokynů Objednatele. Zjistí-li Zhotovitel, že pokyny Objednatele jsou nevhodné či neúčelné, je povinen Objednatele na tuto skutečnost prokazatelným způsobem upozornit. Bude-li Objednatel přes toto upozornění na splnění svých pokynů trvat, je Zhotovitel povinen pokyn splnit. V takovém případě však Zhotovitel neodpovídá za případnou újmu způsobenou Objednateli splněním takového pokynu.
- 3.5 Zhotovitel je povinen archivovat veškeré dokumenty vztahující se k předmětu plnění této smlouvy minimálně do 31.12.2035, pokud není v Pravidlech pro žadatele a příjemce podpory v Integrovaném regionálním operačním programu 2021–2027 stanoveno jinak. Lhůtu je řídicí orgán Integrovaného regionálního operačního programu 2021–2027 oprávněný prodloužit z důvodu žádosti Evropské komise. Lhůta se staví také z důvodu dalších objektivních překážek (např. zahájené řízení či kontrola jiným správním úřadem, šetření Policií ČR či trestní řízení apod.). Pokud je v českých právních předpisech stanovena lhůta delší, musí být použita tato delší lhůta.
- 3.6 Zhotovitel se zavazuje na výzvu Objednateli předat své stanovisko ke konkrétní záležitosti a informovat Objednatele o průběhu plnění jednotlivých úkolů. Zhotovitel je povinen zajistit pro plnění této smlouvy odborně způsobilý realizační tým v dostatečném rozsahu.
- 3.7 Zhotovitel se zavazuje poskytnout součinnost při výběru zhotovitele stavby (zejména součinnosti v rámci přípravy vysvětlení, změn nebo doplnění zadávací dokumentace veřejné zakázky na stavební práce, součinnosti při hodnocení nabídek a posouzení splnění podmínek účasti v zadávacím řízení veřejné zakázky na stavební práce apod.).

- 3.8 Zhotovitel se zavazuje, že při plnění této smlouvy bude dodržovat pracovně-právní předpisy (zákoník práce a zákon o zaměstnanosti) a z nich vyplývající povinnosti zejména ve vztahu k odměňování zaměstnanců, dodržování délky pracovní doby, dodržování délky odpočinku, zaměstnávání cizinců a dodržování podmínek bezpečnosti a ochrany zdraví při práci, a to pro všechny osoby, které se budou na plnění této smlouvy podílet. Zhotovitel se současně zavazuje řádné a včas plnit finanční závazky vůči všem účastníkům dodavatelského řetězce podílejícím se na plnění této smlouvy.
- 3.9 Zhotovitel je povinen zachovávat mlčenlivost o všech informacích a skutečnostech, o nichž se v souvislosti s výkonem činností dle této smlouvy dozvěděl a které nelze sdělovat dalším osobám, nestanoví-li zvláštní právní předpis jinak. Porušení této povinnosti zhotovitelem se považuje za podstatné porušení smlouvy na jeho straně.

4 Termín plnění a předání díla

- 4.1 Zhotovitel se zavazuje zahájit provádění díla dle čl. 2 této smlouvy neprodleně po nabytí účinnosti této smlouvy.
- 4.2 Zhotovitel se zavazuje dokončit a protokolárně předat Objednateli části díla uvedené ve čl. 2.4 písm. a), b), c) a d) této Smlouvy nejpozději do 6 měsíců od nabytí účinnosti smlouvy. Zhotovitel se zavazuje předat Objednateli předpokládané předběžné rozpočty za realizaci jednotlivých dílčích částí projektu uvedené ve čl. 2.4 písm. a) této smlouvy nejpozději do 60 kalendářních dnů ode dne účinnosti této smlouvy.
- 4.3 Dílo a jeho dílčí části dle čl. 2.4 písm. a), b), c) a d) této Smlouvy je Zhotovitel povinen dokončit a Objednateli předat v rozsahu a s vlastnostmi sjednanými v této smlouvě, úplné, bez jakýchkoli právních či faktických vad či nedodělků. O předání díla či jeho části Objednateli bude pořízen písemný protokol, který bude podepsán oběma smluvními stranami, do kterého Objednatel uvede případné nedodělky a vady zřejmé při předání díla. Objednatel není povinen převzít dílo, které má jakékoliv vady či nedodělky. Převzetím díla není vyloučeno právo Objednatele uplatnit veškerá práva z vadného plnění vůči Zhotoviteli. Neoznámení vad bez zbytečného odkladu po předání a převzetí díla nevylučuje uplatnění práv Objednatele z vadného plnění.
- 4.4 Lhůta uvedená v čl. 4.2 této Smlouvy se prodlužuje v případě, že Zhotovitel bude svědomitě postupovat v rámci příslušných správních řízení a dodržovat postupy a podmínky stanovené příslušnými orgány veřejné správy, a přesto dojde k prodlení s vydáním povolení stavby či příslušných vyjádření, rozhodnutí a stanovisek nezaviněným Zhotovitelem (tj. zejména z důvodu nečinnosti nebo zdržení na straně příslušných orgánů), a to o dobu takového prodlení.
- 4.5 Výkon činnosti autorského dozoru dle této smlouvy bude zahájen na vyzvu objednatele zahájením výběrového/zadávacího řízení na zhotovitele stavby.
- 4.6 Výkon činnosti autorského dozoru dle této smlouvy bude ukončen předáním a převzetím Stavby a po odstranění vad a nedodělků a vydáním pravomocného kolaudačního rozhodnutí (povolení užívání stavby).

5 Cena díla a platební podmínky

5.1 Smluvní strany se dohodly, že celková cena díla činí:

Cena bez DPH:	1 835 000,- Kč
DPH v sazbě 21 %:	385 000,- Kč
Cena včetně DPH:	2 220 350,- Kč

5.2 Detailní specifikace ceny díla je obsažena v příloze č. 3 této Smlouvy. Cena díla dle čl. 5.1 této smlouvy pokrývá celý předmět plnění dle čl. 2.4 písm. a) až d) a předpokládanému rozsahu autorského dozoru dle 2.4 písm. e) této smlouvy. Cena díla zahrnuje veškeré náklady související s předmětem plnění dle této smlouvy, včetně hotových výdajů, nákladů na administrativní činnosti či účast zástupců Zhotovitele při jednáních s Objednatelem nebo kontrolními orgány. Zhotovitel, vyjma ustanovení, kdy to tato smlouva výslovně připouští, nemá nárok na jakákoliv další plnění nad rámec ceny díla dle této smlouvy.

5.3 Cena díla může být měněna pouze v případě, že dojde ke změně sazby DPH, která bude mít prokazatelný vliv na výši ceny, a to pouze o částku odpovídající takové změně. Cena díla může být dále navýšena v případě dalších požadavků Objednatele, bude-li uzavřen dodatek k této smlouvě, ve kterém bude navýšení ceny sjednáno. Zhotovitel nemá nárok na žádné dodatečné platby nad rámec dohodnuté ceny díla dle tohoto článku z důvodu chybné interpretace jakýchkoliv podkladů vztahujících se k dílu.

5.4 Cena díla dle čl. 5.1 této smlouvy bude Zhotoviteli uhrazena na základě daňových dokladů (faktur) vystavených Zhotovitelem. Zhotovitel je oprávněn vystavit daňové doklady dle následujících platebních podmínek:

- (1) Po řádném dokončení a protokolárním předání projektové dokumentace pro provádění stavby – projektu a soupisu prací za účelem přípravy zadání příslušné veřejné zakázky pro výběr zhotovitele je Zhotovitel oprávněn vystavit fakturu na částku za část díla dle čl. 2.4 písm. a) této smlouvy.
- (2) Po řádném dokončení a protokolárním předání výkazu výměr a jeho ocenění pro realizaci projektu (ve členění dle jednotlivých učeben) a vydání pravomocného povolení stavby, bylo-li potřeba, je Zhotovitel oprávněn vystavit fakturu na částku za část díla dle čl. 2.4 písm. b) a c) této smlouvy.
- (3) Po řádném dokončení a protokolárním předání studie interiérů rekonstruovaných částí budovy – projektu, je Zhotovitel oprávněn vystavit fakturu na částku za část díla dle čl. 2.4 písm. d) této smlouvy.

5.5 Cena za výkon autorského dozoru dle čl. 2.4 písm. e) této smlouvy bude hrazena dle skutečně provedených prací zpětně formou měsíčních úhrad. Zhotovitel vypracuje vždy k poslednímu dni každého kalendářního měsíce výkaz provedených prací při výkonu autorského dozoru v příslušném kalendářním měsíci, s uvedením počtu odpracovaných hodin. Faktura – daňový doklad za výkon autorského dozoru bude zhotovitelem doložena výkazem poskytnutých hodin autorského dozoru potvrzeným objednatelům za fakturované období prováděného autorského dozoru. Zhotovitel doručí objednateli tento výkaz vždy do 5 kalendářních dnů po skončení

příslušného měsíce, k němuž se příslušný výkaz vztahuje. Objednatel tento výkaz písemně odsouhlasí do 10 pracovních dnů ode dne jeho obdržení nebo v téže lhůtě vznesení písemné námitky proti výkazu. Jestliže objednatel výkaz písemně odsouhlasí, zhotovitel vystaví daňový doklad k úhradě příslušné měsíční úhrady dle výkazu schváleného objednatel. Povinnou přílohou daňového dokladu bude písemné schválení příslušného výkazu provedených prací za daný měsíc objednatel. Dnem uskutečnění zdanitelného plnění bude datum schválení příslušného výkazu provedených prací objednatel. Zhotovitel je oprávněn fakturovat objednateli pouze skutečně odpracovaný, vykázaný a objednatel odsouhlasený celkový počet hodin výkonu autorského dozoru dle výkazu schváleného objednatel dle tohoto článku smlouvy.

- 5.6 Lhůta splatnosti jednotlivých faktur činí 30 dní. Fakturovaná částka je uhrazena dnem odepsání částky z bankovního účtu Objednatel.
- 5.7 Každá faktura vystavená na základě této smlouvy musí splňovat náležitosti daňového dokladu dle zákona č. 235/2004 Sb., o dani z přidané hodnoty, ve znění pozdějších předpisů, přičemž vždy musí obsahovat též název a registrační číslo projektu financovaného z Integrovaného regionálního operačního programu 2021–2027. Název a registrační číslo projektu Objednatel předá Zhotoviteli poté, kdy budou známy. V případě, že faktura nebude mít předepsané náležitosti, je Objednatel oprávněn zaslat ji v době splatnosti zpět Zhotoviteli k doplnění, aniž se tak dostane do prodlení s úhradou. Postup podle předcházející věty je možno aplikovat i opakovaně. Lhůta splatnosti počíná běžet znovu od opětovného doručení náležitě doplněné či opravené faktury Objednateli. Přílohou faktury bude oboustranně podepsaný protokol o předání příslušné části díla.
- 5.8 Smluvní strany berou na vědomí, že celková maximální a nepřekročitelná celková cena díla, kterou je Objednatel oprávněn po dobu trvání této Smlouvy Zhotoviteli zaplatit, činí 1 850 000,- Kč bez DPH (slovy: jeden milion devět set devadesát tisíc korun českých).

6 Odpovědnost

- 6.1 Zhotovitel odpovídá za odborné, poctivé a pečlivé provádění díla v rozsahu daném touto smlouvou a příslušnými obecně závaznými právními předpisy. Pokud k plnění této smlouvy použije jiné osoby, odpovídá tak, jako by dílo prováděl sám. Zhotovitel dále poskytuje záruku za jakost na celé dílo a jeho části v délce 60 měsíců ode dne protokolárního předání jeho jednotlivých částí Objednateli. Po dobu záruky odpovídá zhotovitel za to, že provedené dílo a jeho části bude bez vad a bude mít vlastnosti předpokládané touto smlouvou, obecně závaznými právními předpisy a technickými předpisy.
- 6.2 Zhotovitel odpovídá Objednateli za jakoukoliv škodu či nemajetkovou újmu způsobenou v souvislosti s prováděním díla dle této smlouvy, a to i tehdy, byla-li škoda či jiná újma způsobena zaměstnancem Zhotovitele či jinou osobou, prostřednictvím které Zhotovitel poskytoval plnění dle této smlouvy Objednateli. Zhotovitel se odpovědnosti dle tohoto článku zproští, prokáže-li, že vzniku škody nemohl zabránit ani při vynaložení veškerého úsilí, které po něm bylo možné požadovat.

- 6.3 Dílo nebo jeho část má vady, nebylo-li předáno Objednateli v ujednané jakosti či provedení nebo není-li způsobilé k zamýšlenému účelu užití či obvyklému účelu užití.
- 6.4 V případě, že budou Objednatelem po převzetí díla či jeho části zjištěny jakékoliv vady, které brání užívání díla či jeho části, jedná se o porušení této smlouvy podstatným způsobem a Objednatel má právo:
- (1) požadovat odstranění vady, a to ve lhůtě 10 pracovních dnů od oznámení vady;
 - (2) na přiměřenou slevu z ceny díla;
 - (3) odstoupit od této smlouvy dle čl.9. této smlouvy.
- 6.5 Objednatel je povinen Zhotoviteli sdělit volbu svého nároku z vad dle článku 7.4 této smlouvy ihned při uplatnění těchto vad. Objednatel je oprávněn volbu nároku z odpovědnosti za vady měnit až do okamžiku odstranění vad Zhotovitelem.
- 6.6 V případě zjištění jiných vad Díla, které nebrání jeho užívání, má Objednatel nárok na jejich odstranění, a to ve lhůtě 10 pracovních dnů od oznámení vady.
- 6.7 Případné vady díla je Objednatel povinen uplatnit u Zhotovitele prokazatelným způsobem písemnou, případně elektronickou formou. V reklamaci Objednatel uvede popis vady a současně uvede, zda se jedná o vadu, která brání užívání díla.
- 6.8 Vada je považována za odstraněnou nejdříve podepsáním protokolu o odstranění vady oběma smluvními stranami.
- 6.9 Jestliže Zhotovitel neodstraní uplatněné vady díla či jeho části ve stanovených lhůtách, popř. v přiměřené lhůtě dohodnuté s Objednatelem, může Objednatel i bez souhlasu Zhotovitele po jeho předchozím vyrozumění zahájit takové postupy k odstranění vady, které budou potřebné, a to na náklady a odpovědnost Zhotovitele a bez újmy na jakýchkoliv dalších právech, které může Objednatel uplatnit dle této smlouvy. Objednatel je zejména oprávněn odstranit vady díla či jeho části sám nebo prostřednictvím třetích osob a požadovat po Zhotoviteli náhradu nákladů vynaložených na odstranění vady.

7 Vlastnická práva a licenční ujednání

- 7.1 Vlastnické či jiné právo Zhotovitele k dílu nebo jeho části přechází na Objednatele okamžikem předání a převzetí tohoto díla či jeho dílčí části.
- 7.2 Smluvní strany jsou si vědomy, že výstupy činnosti Zhotovitele podle této smlouvy mohou podléhat autorskoprávní ochraně. Pro případ, že by dílo nebo některá jeho část naplnila znaky autorského díla podle zákona č. 121/2000 Sb., o právu autorském, o právech souvisejících s právem autorským a o změně některých zákonů (autorský zákon), ve znění pozdějších předpisů, Zhotovitel tímto Objednateli uděluje výhradní, nevypověditelnou a časově, místně a věcně neomezenou licenci k využití všech výstupů činnosti Zhotovitele podle této smlouvy, a to všemi známými způsoby. Objednatel je tak zejména oprávněn příslušné výstupy činnosti Zhotovitele nebo jejich jakoukoliv část libovolným způsobem dále zpracovávat, šířit, připojit k jinému dílu či jinak využívat. Pro vyloučení pochybností smluvní strany uvádějí, že Objednatel bude kromě jiného oprávněn předat jakékoliv výstupy činnosti Zhotovitele podle této smlouvy libovolnému třetímu subjektu k dalšímu zpracování a využití.

- 7.3 Zhotovitel odpovídá za to, že plnění předmětu této smlouvy nezasahuje a nebude zasahovat do práv třetích osob, zejména práv průmyslového nebo jiného duševního vlastnictví, a to pro jakékoliv využití tohoto předmětu plnění v České republice i v zahraničí. Zhotovitel je tak zejména povinen zajistit, aby sám disponoval dostatečnou licencí či jiným oprávněním k užití práv duševního vlastnictví skutečných autorů, zaměstnanců, poddodavatelů či jiných osob, které k plnění této smlouvy využije.
- 7.4 Odměna za poskytnutí licence podle tohoto článku je zahrnuta v ceně díla podle čl.5.1. této smlouvy. Objednatel není povinen licenci využít; v takovém případě licence nezaniká. Objednatel je oprávněn udělit podlicenci i bez předchozího souhlasu Zhotovitele.

8 Smluvní pokuty

- 8.1 Smluvní strany se dohodly, že v případě prodlení s předáním některé části díla ve lhůtách uvedených v čl. 4.2 této smlouvy je Zhotovitel povinen zaplatit Objednateli smluvní pokutu ve výši 0,01 % z příslušné ceny dílčí části díla dle čl. 5.4 této smlouvy včetně DPH, a to za každý započatý den prodlení.
- 8.2 Smluvní strany se dohodly, že v případě nesplnění povinnosti Zhotovitele dle čl.3.7 této smlouvy je Zhotovitel povinen zaplatit Objednateli smluvní pokutu ve výši 50 000,- Kč za každý jednotlivý případ porušení smlouvy.
- 8.3 Smluvní strany se dohodly, že v případě nesplnění povinnosti Zhotovitele dle čl. 3.9 této smlouvy je Zhotovitel povinen zaplatit Objednateli smluvní pokutu ve výši 100 000,- Kč za každý jednotlivý případ porušení smlouvy.
- 8.4 Smluvní strany se dohodly, že v případě nesplnění jakékoliv jiné povinnosti Zhotovitele definované touto smlouvou je Zhotovitel povinen zaplatit Objednateli smluvní pokutu ve výši 10.000,- Kč za každý jednotlivý případ porušení smlouvy.
- 8.5 Úhradou smluvní pokuty není dotčeno právo Objednatele na náhradu škody způsobené porušením povinnosti, na kterou se smluvní pokuta vztahuje, a to v plné výši, ani povinnost Zhotovitele splnit povinnost zajištěnou smluvní pokutou. Smluvní pokuta je splatná do 30 dnů po doručení výzvy Objednatele k její úhradě Zhotoviteli. Výzva musí vždy obsahovat popis a časové určení události, která v souladu s uzavřenou smlouvou zakládá právo účtovat smluvní pokutu. Smluvní strany sjednávají právo Objednatele provést jednostranný zápočet vzájemných pohledávek, a to i v případě pohledávky nejisté nebo neurčité ve smyslu ust. § 1987 odst. 2 občanského zákoníku.

9 Ukončení této smlouvy

- 9.1 Tuto smlouvu je možné ukončit dohodou smluvních stran a odstoupením či výpovědí dle této smlouvy. Není-li dohodnuto jinak, ukončením této smlouvy není dotčena odpovědnost Zhotovitele dle čl. 6 této smlouvy, licence dle čl. 7 této smlouvy a nárok na smluvní pokutu dle

čl. 8 této smlouvy, případně též další práva a povinnosti, z jejichž povahy vyplývá, že mají trvat i po ukončení této smlouvy.

- 9.2 Objednatel má právo od této smlouvy odstoupit v případě porušení jakékoliv povinnosti Zhotovitele dle této smlouvy poté, co Zhotovitele vyzval k nápravě, stanovil mu lhůtu alespoň 15 dní ke zjednání nápravy a Zhotovitel ve stanovené lhůtě nápravu nezjednal. Objednatel je dále oprávněn od této smlouvy odstoupit v případě, že byl zjištěn úpadek Zhotovitele, Zhotovitel vstoupil do likvidace nebo jestliže je Zhotovitel v prodlení s dodáním díla či jeho části po dobu delší než 30 dní. Zhotovitel v případě odstoupení od smlouvy dle tohoto článku nemá nárok na zaplacení ceny díla či jeho části, ale pouze na náhradu toho, o co se Objednatel plněním Zhotovitele obohatil.
- 9.3 Zhotovitel je oprávněn od této smlouvy odstoupit pouze v případě, že je Objednatel v prodlení s úhradou ceny díla či její části po dobu delší než 30 dní. Zhotovitel má v takovém případě nárok na zaplacení části ceny za plnění, které řádně poskytnul Objednateli do okamžiku, kdy od této smlouvy odstoupil.
- 9.4 Tato smlouva v případě odstoupení zaniká ke dni doručení písemného oznámení o odstoupení druhé smluvní straně. V odstoupení musí být dále uveden důvod, pro který strana od smlouvy odstupuje.
- 9.5 Objednatel je oprávněn tuto smlouvu jednostranně vypovědět s jednoměsíční výpovědní dobou, a to i bez uvedení důvodu. Výpovědní doba počíná běžet prvním dnem kalendářního měsíce následujícího po doručení písemné výpovědi Zhotoviteli.
- 9.6 Po ukončení této smlouvy se Zhotovitel zavazuje předat Objednateli veškerou dokumentaci týkající se předmětu této smlouvy, a to ve lhůtě 30 dnů.

10 Závěrečná ustanovení

- 10.1 Tato Smlouva se uzavírá elektronicky prostřednictvím elektronických podpisů dle zákona č. 297/2016 Sb., o službách vytvářejících důvěru pro elektronické transakce, ve znění pozdějších předpisů.
- 10.2 Veškeré změny této smlouvy lze provést pouze formou písemných, vzestupně číslovaných dodatků odsouhlasených oběma smluvními stranami, a to v souladu s vnitřními předpisy Objednatele a podmínkami obecně závazných právních předpisů, příslušných metodik a pravidel Integrovaného regionálního operačního programu 2021–2027. Smluvní strany se dohodly, že aplikace ustanovení § 562 odst. 1 občanského zákoníku se vylučuje.
- 10.3 Pokud se kterékoliv ujednání obsažené v této smlouvě ukáže být neplatným, neúčinným či nevymahatelným, nemá tato skutečnost vliv na platnost ostatních ujednání obsažených v této smlouvě. Smluvní strany se zavazují nahradit takové neplatné, neúčinné či nevymahatelné ustanovení ustanovením platným, účinným a vymahatelným, které se svým obsahem bude co nejvíce blížit ekonomickému účelu této smlouvy.
- 10.4 Práva a povinnosti touto smlouvou výslovně neupravené se řídí příslušnými právními předpisy právního řádu České republiky, zejména občanským zákoníkem. Smluvní strany tímto v souladu s § 558 odst. 2 občanského zákoníku výslovně vylučují použití obchodních zvyklostí ve svém

právním styku v souvislosti s touto smlouvou. Smluvní strany tímto výslovně vylučují použití výkladového pravidla § 557 občanského zákoníku ve svém právním styku v souvislosti s touto smlouvou. Zhotovitel přebírá nebezpečí změny okolností v souladu s § 1765 odst. 2 občanského zákoníku.

- 10.5 Smluvní strany dále berou na vědomí a souhlasí s tím, že tato smlouva bude zveřejněna v registru smluv v souladu se zákonem č. 340/2015 Sb., o zvláštních podmínkách účinnosti některých smluv, uveřejňování těchto smluv a o registru smluv, ve znění pozdějšího předpisu (dále jen „zákon o registru smluv“). Uveřejnění této smlouvy podle zákona o registru smluv zajistí Objednatel. Objednatel je oprávněn takto uveřejnit tuto smlouvu v plném znění. Smluvní strany prohlašují, že skutečnosti uvedené v této smlouvě nepovažují za obchodní tajemství ve smyslu § 504 občanského zákoníku a udělují svolení k jejich užití a zveřejnění bez stanovení jakýchkoli dalších podmínek. Tato smlouva nabývá platnosti dnem jejího podpisu oběma smluvními stranami a účinnosti uveřejněním dle zákona o registru smluv.
- 10.6 Objednatel upozorňuje, že plnění této smlouvy může být spolufinancováno z Integrovaného regionálního operačního programu 2021–2027.
- 10.7 Zhotovitel se zavazuje k poskytnutí součinnosti jako osoba povinná spolupůsobit při výkonu finanční kontroly dle § 2 písm. e) zákona č. 320/2001 Sb., o finanční kontrole a dle zákona č. 255/2012 Sb., o kontrole. Zhotovitel je povinen poskytnout kontrolním orgánům veškerou nutnou součinnost.
- 10.8 Smluvní strany prohlašují, že si tuto smlouvu přečetly a že tato smlouva byla uzavřena srozumitelně a určitě dle jejich pravé, svobodné a vážně projevené vůle, nikoliv v tísní nebo za nápadně nevýhodných podmínek. Právní jednání smluvních stran v této smlouvě svým obsahem a účelem odpovídá dobrým mravům i zákonu. Na důkaz toho připojují smluvní strany své podpisy.
- 10.9 Nedílnou součástí této smlouvy tvoří následující přílohy:
- Příloha č. 1 - studie stavby (STS)
 - Příloha č. 2 - Specifikace zajištění autorského dozoru stavby
 - Příloha č. 3 – Rozpad ceny

V Praze dne *dle elektronického podpisu*

Střední odborná škola - Centrum odborné přípravy a Gymnázium

Jméno: Mgr. Josef Ležal
Funkce: ředitel

V Praze dne *dle elektronického podpisu*

BLACKBACK s.r.o.

Jméno: Ing. Lukáš Pojar, Ing. arch. Petr Schwarzbeck
Funkce: jednatelé

Příloha č. 1
Studie stavby (STS)

Rekonstrukce učeben
Střední odborná škola – Centrum odborné přípravy a Gymnázium (COPaG)

investor: Střední odborná škola – Centrum odborné přípravy a Gymnázium

vypracoval: BLACKBACK s.r.o.

datum vydání: 10/2023

stupeň: studie stavby

Číslo výkresu	Jméno výkresu
	Obsah
	A. PRŮVODNÍ ZPRÁVA
01	SITUACE ŠIRŠÍCH VZTAHŮ-umístění školních budov
02	LABORATOŘ EL. MĚŘENÍ
03	UČ. ODBORNÁ DITRYCH
04	UČ. ODBORNÁ KUDRNOVSKÝ
05	UČEBNA 8
06	UČEBNA 9
07	UČEBNA 10
08	WC INVALIDÉ Poděbradská 1
09	UČ. POČÍTAČOVÁ 9
10	KABINET 9 U LABORATOŘE CHEMIE
11	WC INVALIDÉ Poděbradská 12
12	UČ. JAZYKOVÁ 200
13	UČ. POČÍTAČOVÁ 204
14	WC INVALIDÉ Novovysočanská
15	UČ. JAZYKOVÁ 11
16	WC INVALIDÉ Pod Balkánem
17	UČEBNY 1.39, 1.40, 3.26

BLACKBACK S.R.O., PODKOVÁŘSKÁ 800/6, PRAHA 9
IČ:24763071, DIČ:CZ24763071, WWW.BLACKBACK.CZ
MĚSTSKÝ SOUD V PRAZE, ODD.C 172304, Z 12.11.2010



INVESTOR:



HLAVNÍ MĚSTO PRAHA
MARIÁNSKÉ NÁMĚSTÍ 2/2, 110 00 PRAHA 1

OBJEDNATEL:



CENTRA INTERAKTIVNÍHO VZDĚLÁNÍ
STŘEDNÍ ŠKOLA – CENTRUM ODBORNÉ PŘÍPRAVY A GYMNÁZIUM
PODĚBRADSKÁ 508/12, 190 00 PRAHA 9

A. PRŮVODNÍ ZPRÁVA

STUDIE STAVBY (STS)

Datum vydání: 10/2023

- A.1 IDENTIFIKAČNÍ ÚDAJE
- A.2 ČLENĚNÍ STAVBY NA OBJEKTY A TECHNICKÁ A TECHNOLOGICKÁ ZAŘÍZENÍ
- A.3 SEZNAM VSTUPNÍCH PODKLADŮ
- A.4 CÍLE REKONSTRUKCE
- A.5 POPIS ŘEŠENÍ
- A.6 INVESTIČNÍ NÁKLADY

A.1 IDENTIFIKAČNÍ ÚDAJE

A.1.1 ÚDAJE O STAVBĚ

a) NÁZEV STAVBY

REKONSTRUKCE UČEBEN A SOUVISEJÍCÍ BEZBARIÉROVÉ ÚPRAVY Střední odborné školy – Centra odborné přípravy a Gymnázia – IROP

b) MÍSTO STAVBY

Adresa: 190 00 Praha 9

Ulice a čísla popisná budov:

Poděbradská 179/1, Poděbradská 508/12, Pod Balkánem 599/2, Novovysočanská 501/5, Českobrodská 362/32A

Katastrální území: Vysočany (731285), Hrdlořezy (731765) – pouze Českobrodská 362/32A

Parcelní čísla pozemků: Vysočany (731285): 1006/3, 885, 618/1, 647

Hrdlořezy (731765): 5/2

c) PŘEDMĚT PROJEKTOVÉ DOKUMENTACE

INVESTIČNÍ ZÁMĚR – STUDIE STAVBY (STS), Střední odborná škola – Centrum odborné přípravy a Gymnázium

A.1.2 ÚDAJE O STAVEBNÍKOVİ

JMÉNO, PŘÍJMENÍ A MÍSTO TRVALÉHO POBYTU (FYZICKÁ OSOBA)

-

a) JMÉNO, PŘÍJMENÍ, OBCHODNÍ FIRMA, IČ OSOBY, MÍSTO PODNIKÁNÍ (FYZICKÁ OSOBA PODNIKAJÍCÍ)

-

b) OBCHODNÍ FIRMA NEBO NÁZEV, IČ OSOBY, ADRESA SÍDLA (PRÁVNICKÁ OSOBA)

-

Investor:

HLAVNÍ MĚSTO PRAHA

Magistrát hlavního města Prahy

Mariánské náměstí 2

110 01 Praha 1

IČO: 00064581

DIČ: CZ00064581

Stavebník a uživatel:

Střední odborná škola – Centrum odborné přípravy a Gymnázium

Poděbradská 179/1, 190 00 Praha 9–Vysočany

IČO: 148 91 212

A.1.3 ÚDAJE O ZPRACOVATELI PROJEKTOVÉ DOKUMENTACE

c) JMÉNO, PŘÍJMENÍ, OBCHODNÍ FIRMA, IČ, BYLO-LI PŘIDĚLENO, MÍSTO PODNIKÁNÍ (FYZICKÁ OSOBA PODNIKAJÍCÍ) NEBO OBCHODNÍ FIRMA NEBO NÁZEV, IČ, BYLO-LI PŘIDĚLENO, ADRESA SÍDLA (PRÁVNICKÁ OSOBA)

BLACKBACK s.r.o., IČO: 24763071, Podkovářská 800/6, Praha 9, 190 00

- d) JMÉNO A PŘÍJMENÍ HLAVNÍHO PROJEKTANTA VČETNĚ ČÍSLA, POD KTERÝM JE ZAPSÁN V EVIDENCI AUTORIZOVANÝCH OSOB VEDENÉ ČESKOU KOMOROU ARCHITEKTŮ NEBO ČESKOU KOMOROU AUTORIZOVANÝCH INŽENÝRŮ A TECHNIKŮ ČINNÝCH VE VÝSTAVBĚ, S VYZNAČENÝM OBOREM, POPŘÍPADĚ SPECIALIZACÍ JEHO AUTORIZACE

Ing. arch. Petr Schwarzbeck, ČKA 03452, Autorizovaný architekt pro obor pozemní stavby

Ing. Lukáš Pojar, ČKAIT 0102204, Autorizovaný inženýr pro pozemní stavby.

JMÉNA A PŘÍJMENÍ PROJEKTANTŮ JEDNOTLIVÝCH ČÁSTÍ PROJEKTOVÉ DOKUMENTACE VČETNĚ ČÍSLA, POD KTERÝM JSOU ZAPSÁNI V EVIDENCI AUTORIZOVANÝCH OSOB VEDENÉ ČESKOU KOMOROU ARCHITEKTŮ NEBO ČESKOU KOMOROU AUTORIZOVANÝCH INŽENÝRŮ A TECHNIKŮ ČINNÝCH VE VÝSTAVBĚ, S VYZNAČENÝM OBOREM, POPŘÍPADĚ SPECIALIZACÍ JEHO AUTORIZACE

-

A.2 ČLENĚNÍ STAVBY NA OBJEKTY A TECHNICKÁ A TECHNOLOGICKÁ ZAŘÍZENÍ

Poděbradská 179/1	SO.01 – LABORATOŘ ELEKTRICKÉHO MĚŘENÍ
	SO.02 – UČEBNA ODBORNÉHO VÝCVIKU (Ditrych)
	SO.03 – UČEBNA ODBORNÉHO VÝCVIKU (Kudrnovský)
	SO.04 – UČEBNA č.8
	SO.05 – UČEBNA č.9
	SO.06 – UČEBNA č.10
	SO.07 – WC INVALIDÉ 1NP A PŘILEHLÉ TOALETY
Poděbradská 508/12	SO.08 – WC INVALIDÉ 2NP A PŘILEHLÉ TOALETY
	SO.09 – UČEBNA č.9 VÝPOČETNÍ TECHNIKY
	SO.10 – KABINET č.9 PŘI LABORATOŘI CHEMIE
Novovysočanská 501/5	SO.11 – WC INVALIDÉ 2NP
	SO.12 – UČEBNA JAZYKOVÁ č.200
	SO.13 – UČEBNA POČÍTAČOVÁ č.204
	SO.14 – WC INVALIDÉ
Pod Balkánem 599/2	SO.15 – UČEBNA JAZYKOVÁ č.11
	SO.16 – WC INVALIDÉ A PŘILEHLÉ TOALETY
Českobrodská 362/32A	SO.17 – LABORATOŘ č. 1.39
	SO.18 – UČEBNA POČÍTAČOVÁ č. 1.40
	SO.19 – UČEBNA EL. MĚŘENÍ č. 3.26

Bezbariérové řešení objektu – vstup, WC, schodolez

Poděbradská 179/1:

Vstup do budovy je možný přes dvůr (viz výkresová dokumentace). WC bude vybudováno v místě dámských toalet v 1NP i 2NP, které bude třeba také upravit. Schodolez je třeba pořídit.

Poděbradská 508/12:

Vstup do budovy je možný přes dvůr (viz výkresová dokumentace). WC bude vybudováno částečně v místě spisovny ve 2NP, schodolez je třeba pořídit.

Pod Balkánem 599/2:

Vstup do budovy je možný přes dvůr školy kolem hřiště (viz výkresová dokumentace), kde bude nutno upravit drobnou terénní nerovnost a vyměnit vstupní dveře. WC bude vybudováno částečně v místě skladu ve 2NP a v místě pánských toalet, které bude třeba také upravit. Schodolez je třeba pořídit.

Novovysočanská 501/5:

Vstup do budovy je možný přes dvůr (viz výkresová dokumentace). WC bude vybudováno v místě toalet pro zaměstnance ve 2NP. Schodolez je třeba pořídit.

Českobrodská 362/32A:

Objekt je řešen bezbariérově.

A.3 SEZNAM VSTUPNÍCH PODKLADŮ

Zaměření a digitalizace stávajícího stavu tříd.

Prohlídka a fotodokumentace místa.

A.4 CÍLE REKONSTRUKCE

Výsledkem je vytvořit moderní učebny, které budou odpovídat požadavkům dnešní doby. Děti budou mít k dispozici nejmodernější edukační systém, které slouží jako kompletní platforma pro realizaci experimentů ve výuce.

Učebny budou vybaveny řešením s maximálním důrazem na kvalitu výuky včetně plné spolupráce učitele i žáků. Budovám školy bude vybudován bezbariérový přístup. Návrh bude odpovídat požadavkům výzvy RAP v rámci IROP.

Požadavky na jednotlivé učebny a laboratoře byly stanoveny s plnou součinností vedení školy.

A.5 POPIS ŘEŠENÍ

A.5.1 ELEKTROINSTALACE

V rámci dalších stupňů projektové dokumentace bude navrženo rozvedení nových silových slaboproudých rozvodů v celých řešených prostorech včetně dotažení nových přívodů do podružných slaboproudých i silnoproudých rozvaděčů v učebnách a řešených prostorech včetně úprav rozvaděčů hlavních a patrových. Veškeré rozvody budou vedeny v podlahách, stěnách, nástěnných žlabech, chráničkách. Řešeno bude nové kompletní osvětlení LED. Pro návrh slaboproudých rozvodů je nutné dodržet požadavky MMR na konektivitu škol.

A.5.2 AKUSTIKA

V rámci dalších stupňů projektové dokumentace bude navrženo chybějící řešení prostorové akustiky v učebnách. Bude řešeno pomocí nových akustických podhledů včetně LED osvětlení a akustických obkladů/panelů. Součástí návrhu bude i případný návrh obkladu topení.

A.5.3 STAVEBNÍ PRÁCE VČETNĚ TZB

V rámci dalších stupňů projektové dokumentace bude navržena oprava stěn včetně finálního nátěru, pokládka nových podlahových krytin včetně vyrovnání podlah, budou provedena nová umyvadla včetně připojení, baterií, obkladů, dveří, atd.

Bude vyřešen bezbariérový přístup do učeben například pomocí ramp, schodolezů. Bude vyřešen přístup na bezbariérové WC od všech řešených učeben.

Budou navrženy případné opravy topení nebo doplnění klimatizace. Součástí návrhu bude v dalších stupních PD návrh interiérů, jejich prvků a vizualizace.

A.5.4 NÁBYTEK, TABULE

Vybavení učeben:

– Katedra pro učitele

– Židle učitelská

- Lavice laboratoře 3D / Stůl pro studenty / Stůl učebny přírodních věd
- Židle studentská
- Skříňová sestava s nástavcem
- Skříňka pod tiskárnu
- Skříň pro uložení židlí
- Interaktivní tabule s projektořem na pylonovém pojezdu, displeje atd.
- Pomůcky učební
- obklady topení

A.6 INVESTIČNÍ NÁKLADY

Tabulka předpokládaných investičních nákladů v době zpracování 10/2023.

Objekt SO	Název objektu	cena bez DPH	DPH 21%	cena s DPH
1	LABORATOŘ ELEKTRICKÉHO MĚŘENÍ	7500000	1575000	9075000
2	UČEBNA ODBORNÉHO VÝCVIKU (Ditrych)	7900000	1659000	9559000
3	UČEBNA ODBORNÉHO VÝCVIKU (Kudrnovský)	7900000	1659000	9559000
4	UČEBNA č.8	5100000	1071000	6171000
5	UČEBNA č.9	5100000	1071000	6171000
6	UČEBNA č.10	4000000	840000	4840000
7	WC INVALIDÉ 1NP A PŘILEHLÉ TOALETY	590000	123900	713900
8	WC INVALIDÉ 2NP A PŘILEHLÉ TOALETY A ÚPRAVY PRO INVALIDY VČ. SCHODOLEZU	920000	193200	1113200
9	UČEBNA č.9 VÝPOČETNÍ TECHNIKY	4100000	861000	4961000
10	KABINET č.9 PŘI LABORATOŘI CHEMIE	490000	102900	592900
11	WC INVALIDÉ 2NP A ÚPRAVY PRO INVALIDY VČ. SCHODOLEZU	730000	153300	883300
12	UČEBNA JAZYKOVÁ č.200	3100000	651000	3751000
13	UČEBNA POČÍTAČOVÁ č.204	5000000	1050000	6050000
14	WC INVALIDÉ A ÚPRAVY PRO INVALIDY VČ. SCHODOLEZU	985000	206850	1191850
15	UČEBNA JAZYKOVÁ č.11	4500000	945000	5445000
16	WC INVALIDÉ A PŘILEHLÉ TOALETY A ÚPRAVY PRO INVALIDY VČ. SCHODOLEZU	990000	207900	1197900
17	LABORATOŘ č. 1.39	2900000	609000	3509000
18	UČEBNA POČÍTAČOVÁ č. 1.40	2100000	441000	2541000
19	UČEBNA EL. MĚŘENÍ č. 3.26	2500000	525000	3025000
Učebny		4215000	885150	5100150
WC invalidé apod.		62190000	13059900	75249900
Projektová a inženýrská činnost		2400000	504000	2904000
Autorský dozor		400000	84000	484000
Cena celkem		69205000	14533050	83738050




LEGENDA MÍSTNOSTÍ

NÁZEV	PLOCHA	NÁŠLAPNÁ VRSTVA
LABORATOŘ EL. MĚŘENÍ	35,5 m²	PVC
UČEBNA EL. MĚŘENÍ	35,7 m²	PVC
KABINET S PŘEDSÍNÍ	20,9 m²	PVC
ŠATNA	15,8 m²	PVC
CHODBA	27,9 m²	PVC

POČET MÍST:
LABORATOŘ EL. MĚŘENÍ 12 žáků, 1 pedagog
UČEBNA EL. MĚŘENÍ 12 žáků, 1 pedagog
KABINET EL. MĚŘENÍ 3 pedagogové

R silový rozvaděč

- nové navrhované prvky a konstrukce
- stávající konstrukce
- pozice místnosti v budově

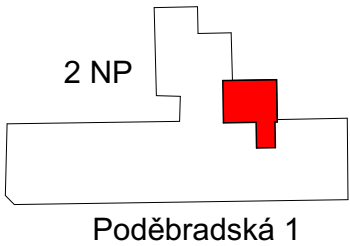

- POZN.
- VŠECHNY KÓTY A ROZMĚRY NUTNO OVĚŘIT NA STAVBĚ JEJICH PŘEMĚŘENÍM. V PŘÍPADNĚ ODCHYLKY OD PROJEKTOVÉ DOKUMENTACE JE NUTNÉ KONZULTOVAT S PROJEKTANTEM.
 - PŘED ZADÁNÍM DO VÝROBY RESP. PROVÁDĚNÍM JE TŘEBA PROVĚŘIT ZMĚNY A ODCHYLKY VE SKUTEČNÉM PROVEDENÍ STAVBY OPROTI TĚTO DOKUMENTACI. POKUD TYTO ZMĚNY A ODCHYLKY NASTANOU, JE NUTNO PŘED ZHOVOVENÍM VÝROBNÍ DOKUMENTACE KONTAKTOVAT PROJEKTANTA.
 - TATO DOKUMENTACE NENAHRAŽUJE VÝROBNÍ DOKUMENTACI. DODAVATEL JE POVINEN ZAJISTIT ZPRACOVÁNÍ DODAVATELSKÉ - VÝROBNÍ DOKUMENTACE VČETNĚ DOPROACOVÁNÍ ŘEŠENÍ DETAILŮ. VÝROBNÍ DOKUMENTACI JE DODAVATEL POVINEN PŘED VLASTNÍ REALIZACÍ ODSOULASIT SE ZADAVATELEM A PROJEKTANTEM.
 - POŽADOVANÉ A STANOVENÉ VLASTNOSTI PRODUKTŮ PROKÁŽE DODAVATEL PŘED DODÁNÍM FORMOU VZORKU, TECHNICKÉHO LISTU, ATESTU, CERTIFIKÁTU, PŘEDLOŽENÍM DÍLENSKÉ A VÝROBNÍ DOKUMENTACE, A TO V TAKOVÉ MÍŘE A PODROBNOSTI, PŘÍPADNĚ I MNOŽSTVÍ A VELIKOSTI VZORKU A ALTERNATIV, AŽ DO PRŮKAZNÉHO DOSAŽENÍ SPLNĚNÍ ZADANÝCH VLASTNOSTÍ A ODSOULHLENÍ ZADAVATELEM A PROJEKTANTEM.
 - DODÁVKA BUDE PROVEDENA PODLE PŘÍSLUŠNÝCH PRÁVNÍCH PŘEDPISŮ A TECHNICKÝCH NOREM I DOPORUČUJÍCÍCH.
 - PRO DODÁVKU BUDOU ZÁSADNĚ POUŽITY VÝROBKY, SUROVINY A POLOTOVARY NEJVYŠŠÍ (1.) JAKOSTI S POŽÁRNÍ ODOLNOSTÍ PODLE POŽADAVKU PROJEKTU POŽÁRNĚ BEZPEČNOSTNÍHO ŘEŠENÍ STAVEBNÍ ČÁSTI.
 - POPIS VŠECH ÚPRAV JE PODROBNĚ POPSÁN V TEXTOVÉ ČÁSTI KTERÁ JE NEDÍLNOU SOUČÁSTÍ VÝKRESOVÉ ČÁSTI PROJEKTOVÉ DOKUMENTACE

STAVEBNÍK

COP

G

Střední odborná škola – Centrum odborné přípravy a Gymnázium

Poděbradská 179/1, Praha 9, Vysočany, 190 00

GENERÁLNÍ DODAVATEL STAVBY

DLE VÝBĚROVÉHO ŘÍZENÍ

GENERÁLNÍ PROJEKTANT

BLACKBACK

BLACKBACK s.r.o.
Podkovářská 800/6, Praha 9
IČ: 24763071, DIČ: CZ24763071
www.blackback.cz

PROJEKTANT ČÁSTI


BLACKBACK

BLACKBACK s.r.o.
Podkovářská 800/6, Praha 9
IČ: 24763071, DIČ: CZ24763071
www.blackback.cz

±0,000 = + 210,000

výškový systém BpV
souř. systém JTSK

NÁZEV AKCE			
Rekonstrukce učeben Střední odborná škola – Centrum odborné přípravy a Gymnázium			
AUTOR	ING. LUKÁŠ POJAR		
HLAVNÍ INŽENÝR PROJEKTU	ING. LUKÁŠ POJAR		
VYPRACOVALA	BC. PETRA KUČEROVÁ		
ČÍSLO ZAKÁZKY	230410		
STUPEŇ	Studie stavby		
OBJEKT (SO), PROVOZNÍ SOUBOR (PS) BUDOVA Poděbradská 179/1, 190 00 Praha 9			
DÍL	STAVEBNÍ OBJEKTY		
NÁZEV VÝKRESU LABORATOŘ EL. MĚŘENÍ			
DATUM ODEVZDÁNÍ	10/2023	MĚŘITKO 1:75	ČÍSLO PARÉ
DATUM TISKU	10/2023		
STUDIE	D.1	02	R00
stupeň	kód profese	číslo vykresu	revize

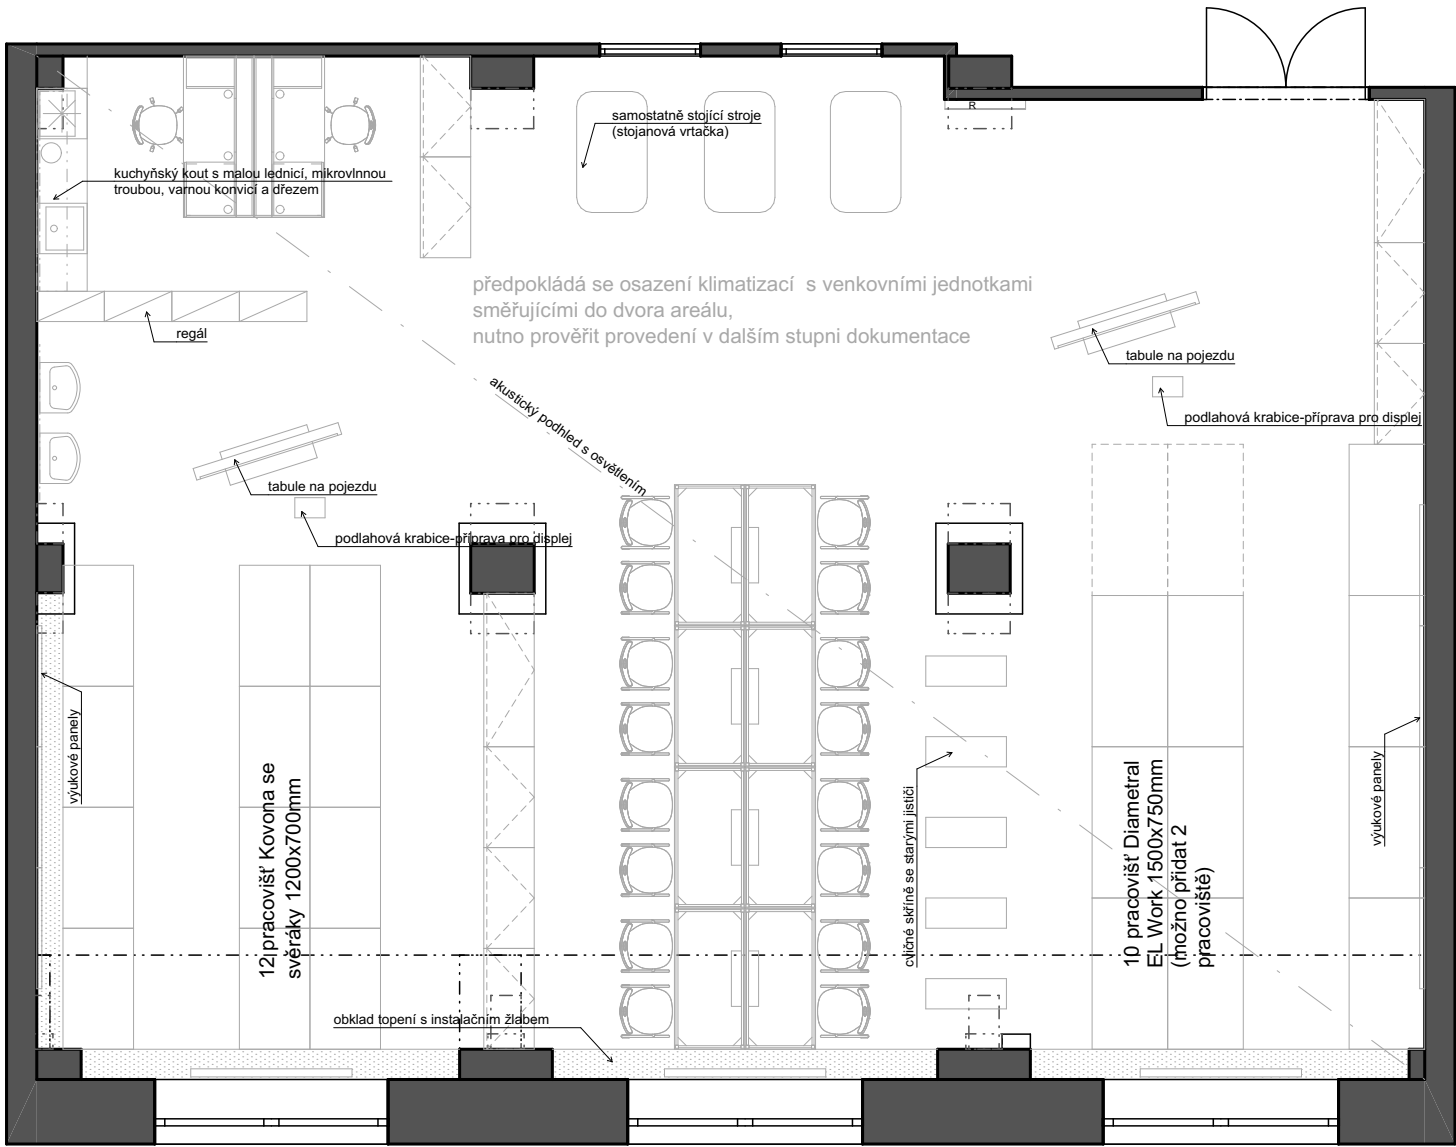


LEGENDA MÍSTNOSTI

NÁZEV	PLOCHA	NÁŠLAPNÁ VRSTVA
UČEBNA ODBORNÉHO VÝCVIKU	137 m ²	PVC

POČET MÍST: 2 skupiny po 12 žácích a 1 pedagogovi

R silový rozvaděč

- nové navrhované prvky a konstrukce
- stávající konstrukce
- pozice místnosti v budově

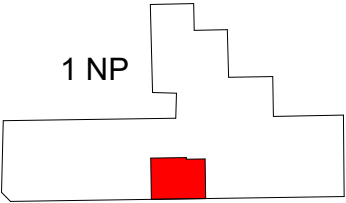

Poděbradská 1

- POZN.
- VŠECHNY KÓTY A ROZMĚRY NUTNO OVĚŘIT NA STAVBĚ JEJICH PŘEMĚŘENÍM. V PŘÍPADNÉ ODHYLKY OD PROJEKTOVÉ DOKUMENTACE JE NUTNÉ KONZULTOVAT S PROJEKTANTEM.
 - PŘED ZADÁNÍM DO VÝROBY RESP. PROVÁDĚNÍM JE TŘEBA PROVĚŘIT ZMĚNY A ODHYLKY VE SKUTEČNÉM PROVEDENÍ STAVBY OPROTI TĚTO DOKUMENTACI. POKUD TYTO ZMĚNY A ODHYLKY NASTANOU, JE NUTNO PŘED ZHOVOVENÍM VÝROBNÍ DOKUMENTACE KONTAKTOVAT PROJEKTANTA.
 - TATO DOKUMENTACE NENAHRAZUJE VÝROBNÍ DOKUMENTACI. DODAVATEL JE POVINEN ZAJISTIT ZPRACOVÁNÍ DODAVATELSKÉ - VÝROBNÍ DOKUMENTACE VČETNĚ DOPROACOVÁNÍ ŘEŠENÍ DETAILŮ. VÝROBNÍ DOKUMENTACE JE DODAVATEL POVINEN PŘED VLASTNÍ REALIZACÍ ODSOUHLASIT SE ZADAVATELEM A PROJEKTANTEM.
 - POŽADOVANÉ A STANOVENÉ VLASTNOSTI PRODUKTŮ PROKÁŽE DODAVATEL PŘED DODÁNÍM FORMOU VZORKU, TECHNICKÉHO LISTU, ATESTU, CERTIFIKÁTU, PŘEDLOŽENÍM DÍLENSKÉ A VÝROBNÍ DOKUMENTACE, A TO V TAKOVÉ MÍŘE A PODROBNOSTI, PŘÍPADNĚ I MNOŽSTVÍ A VELIKOSTI VZORKU A ALTERNATIV, AŽ DO PRŮKAZNÉHO DOSAŽENÍ SPLNĚNÍ ZADANÝCH VLASTNOSTÍ A ODSOUHLASENÍ ZADAVATELEM A PROJEKTANTEM.
 - DODÁVKA BUDE PROVEDENA PODLE PŘÍSLUŠNÝCH PRÁVNÍCH PŘEDPISŮ A TECHNICKÝCH NOREM I DOPORUČUJÍCÍCH.
 - PRO DODÁVKU BUDOU ZÁSADNĚ POUŽITY VÝROBKY, SUROVINY A POLOTOVARY NEJVYŠŠÍ (1.) JAKOSTI S POŽÁRNÍ ODOLNOSTÍ PODLE POŽADAVKU PROJEKTU POŽÁRNĚ BEZPEČNOSTNÍHO ŘEŠENÍ STAVEBNÍ ČÁSTI.
 - POPIS VŠECH ÚPRAV JE PODROBNĚ POPSÁN V TEXTOVÉ ČÁSTI KTERÁ JE NEDÍLOU SOUČÁSTÍ VÝKRESOVÉ ČÁSTI PROJEKTOVÉ DOKUMENTACE

STAVEBNÍK



Střední odborná škola – Centrum odborné přípravy a Gymnázium

Poděbradská 179/1, Praha 9, Vysočany, 190 00

GENERÁLNÍ DODAVATEL STAVBY

DLE VÝBĚROVÉHO ŘÍZENÍ

GENERÁLNÍ PROJEKTANT




BLACKBACK s.r.o.
Podkovářská 800/6, Praha 9
IČ: 24763071, DIČ: CZ24763071
www.blackback.cz

PROJEKTANT ČÁSTI



BLACKBACK s.r.o.
Podkovářská 800/6, Praha 9
IČ: 24763071, DIČ: CZ24763071
www.blackback.cz

±0,000 = + 210,000

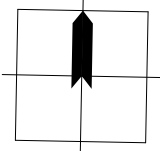

výškový systém BpV
souř. systém JTSK

NÁZEV AKCE				
Rekonstrukce učeben Střední odborná škola – Centrum odborné přípravy a Gymnázium				
AUTOR		ING. LUKÁŠ POJAR		
HLAVNÍ INŽENÝR PROJEKTU		ING. LUKÁŠ POJAR		
VYPRACOVALA		BC. PETRA KUČEROVÁ		
ČÍSLO ZAKÁZKY		230410		
STUPEŇ		Studie stavby		
OBJEKT (SO), PROVOZNÍ SOUBOR (PS) BUDOVA Poděbradská 179/1, 190 00 Praha 9				
DÍL STAVEBNÍ OBJEKTY				
NÁZEV VÝKRESU UČ. ODBORNÁ DITRYCH				
DATUM ODEVZDÁNÍ		10/2023	MĚŘITKO	ČÍSLO PARÉ
DATUM TISKU		10/2023	1:75	
STUDIE	D.1	03	R00	
stupeň	kód profese	číslo vykresu	revize	


LEGENDA MÍSTNOSTI

NÁZEV	PLOCHA	NÁŠLAPNÁ VRSTVA
UČEBNA ODBORNÉHO VÝCVIKU	190 m ²	PVC

POČET MÍST: 2 skupiny po 12 žácích a 1 pedagogovi

R silový rozvaděč

- nové navrhované prvky a konstrukce
- stávající konstrukce
- pozice místnosti v budově

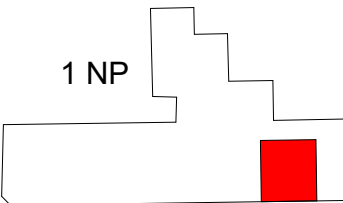

Poděbradská 1

- POZN.
- VŠECHNY KÓTY A ROZMĚRY NUTNO OVĚŘIT NA STAVBĚ JEJICH PŘEMĚŘENÍM. V PŘÍPADNĚ ODCHYLKY OD PROJEKTOVÉ DOKUMENTACE JE NUTNÉ KONZULTOVAT S PROJEKTANTEM.
 - PŘED ZADÁNÍM DO VÝROBY RESP. PROVÁDĚNÍM JE TŘEBA PROVĚŘIT ZMĚNY A ODCHYLKY VE SKUTEČNÉM PROVEDENÍ STAVBY OPROTI TĚTO DOKUMENTACI. POKUD TYTO ZMĚNY A ODCHYLKY NASTANOU, JE NUTNO PŘED ZHOVOVENÍM VÝROBNÍ DOKUMENTACE KONTAKTOVAT PROJEKTANTA.
 - TATO DOKUMENTACE NENAHRAŽUJE VÝROBNÍ DOKUMENTACI. DODAVATEL JE POVINEN ZAJISTIT ZPRACOVÁNÍ DODAVATELSKÉ - VÝROBNÍ DOKUMENTACE VČETNĚ DOPRACOVÁNÍ ŘEŠENÍ DETAILŮ. VÝROBNÍ DOKUMENTACI JE DODAVATEL POVINEN PŘED VLASTNÍ REALIZACÍ ODSOUHLASIT SE ZADAVATELEM A PROJEKTANTEM.
 - POŽADOVANÉ A STANOVENÉ VLASTNOSTI PRODUKTŮ PROKÁŽE DODAVATEL PŘED DODÁNÍM FORMOU VZORKU, TECHNICKÉHO LISTU, ATESTU, CERTIFIKÁTU, PŘEDLOŽENÍM DÍLENSKÉ A VÝROBNÍ DOKUMENTACE, A TO V TAKOVÉ MÍŘE A PODROBNOSTI, PŘÍPADNĚ I MNOŽSTVÍ A VELIKOSTI VZORKU A ALTERNATIV, AŽ DO PRŮKAZNÉHO DOSAŽENÍ SPLNĚNÍ ZADANÝCH VLASTNOSTÍ A ODSOUHLASENÍ ZADAVATELEM A PROJEKTANTEM.
 - DODÁVKA BUDE PROVEDENA PODLE PŘÍSLUŠNÝCH PRÁVNÍCH PŘEDPISŮ A TECHNICKÝCH NOREM I DOPORUČUJÍCÍCH.
 - PRO DODÁVKU BUDOV ZÁSADNĚ POUŽITÝ VÝROBKÝ, SUROVINY A POLOTOVARY NEJVYŠŠÍ (1.) JAKOSTI S POŽÁRNÍ ODOLNOSTÍ PODLE POŽADAVKU PROJEKTU POŽÁRNĚ BEZPEČNOSTNÍHO ŘEŠENÍ STAVEBNÍ ČÁSTI.
 - POPIS VŠECH ÚPRAV JE PODROBNĚ POPSÁN V TEXTOVÉ ČÁSTI KTERÁ JE NEDÍLOU SOUČÁSTÍ VÝKRESOVÉ ČÁSTI PROJEKTOVÉ DOKUMENTACE

STAVEBNÍK

COP

G

Střední odborná škola – Centrum odborné přípravy a Gymnázium

Poděbradská 179/1, Praha 9, Vysočany, 190 00

GENERÁLNÍ DODAVATEL STAVBY

DLE VÝBĚROVÉHO ŘÍZENÍ

GENERÁLNÍ PROJEKTANT

BLACKBACK

BLACKBACK s.r.o.
Podkovářská 800/6, Praha 9
IČ: 24763071, DIČ: CZ24763071
www.blackback.cz

PROJEKTANT ČÁSTI


BLACKBACK

BLACKBACK s.r.o.
Podkovářská 800/6, Praha 9
IČ: 24763071, DIČ: CZ24763071
www.blackback.cz

±0,000 = + 210,000

výškový systém BpV
souř. systém JTSK

NÁZEV AKCE				
Rekonstrukce učeben Střední odborná škola – Centrum odborné přípravy a Gymnázium				
AUTOR		ING. LUKÁŠ POJAR		
HLAVNÍ INŽENÝR PROJEKTU		ING. LUKÁŠ POJAR		
VYPRACOVALA		BC. PETRA KUČEROVÁ		
ČÍSLO ZAKÁZKY		230410		
STUPEŇ		Studie stavby		
OBJEKT (SO), PROVOZNÍ SOUBOR (PS) BUDOVA Poděbradská 179/1, 190 00 Praha 9				
DÍL STAVEBNÍ OBJEKTY				
NÁZEV VÝKRESU UČ. ODBORNÁ KUDRNOVSKÝ				
DATUM ODEVZDÁNÍ		10/2023	MĚŘÍTKO	ČÍSLO PARÉ
DATUM TISKU		10/2023	1:75	
STUDIE	D.1	04	R00	
stupeň	kód profese	číslo vykresu	revize	

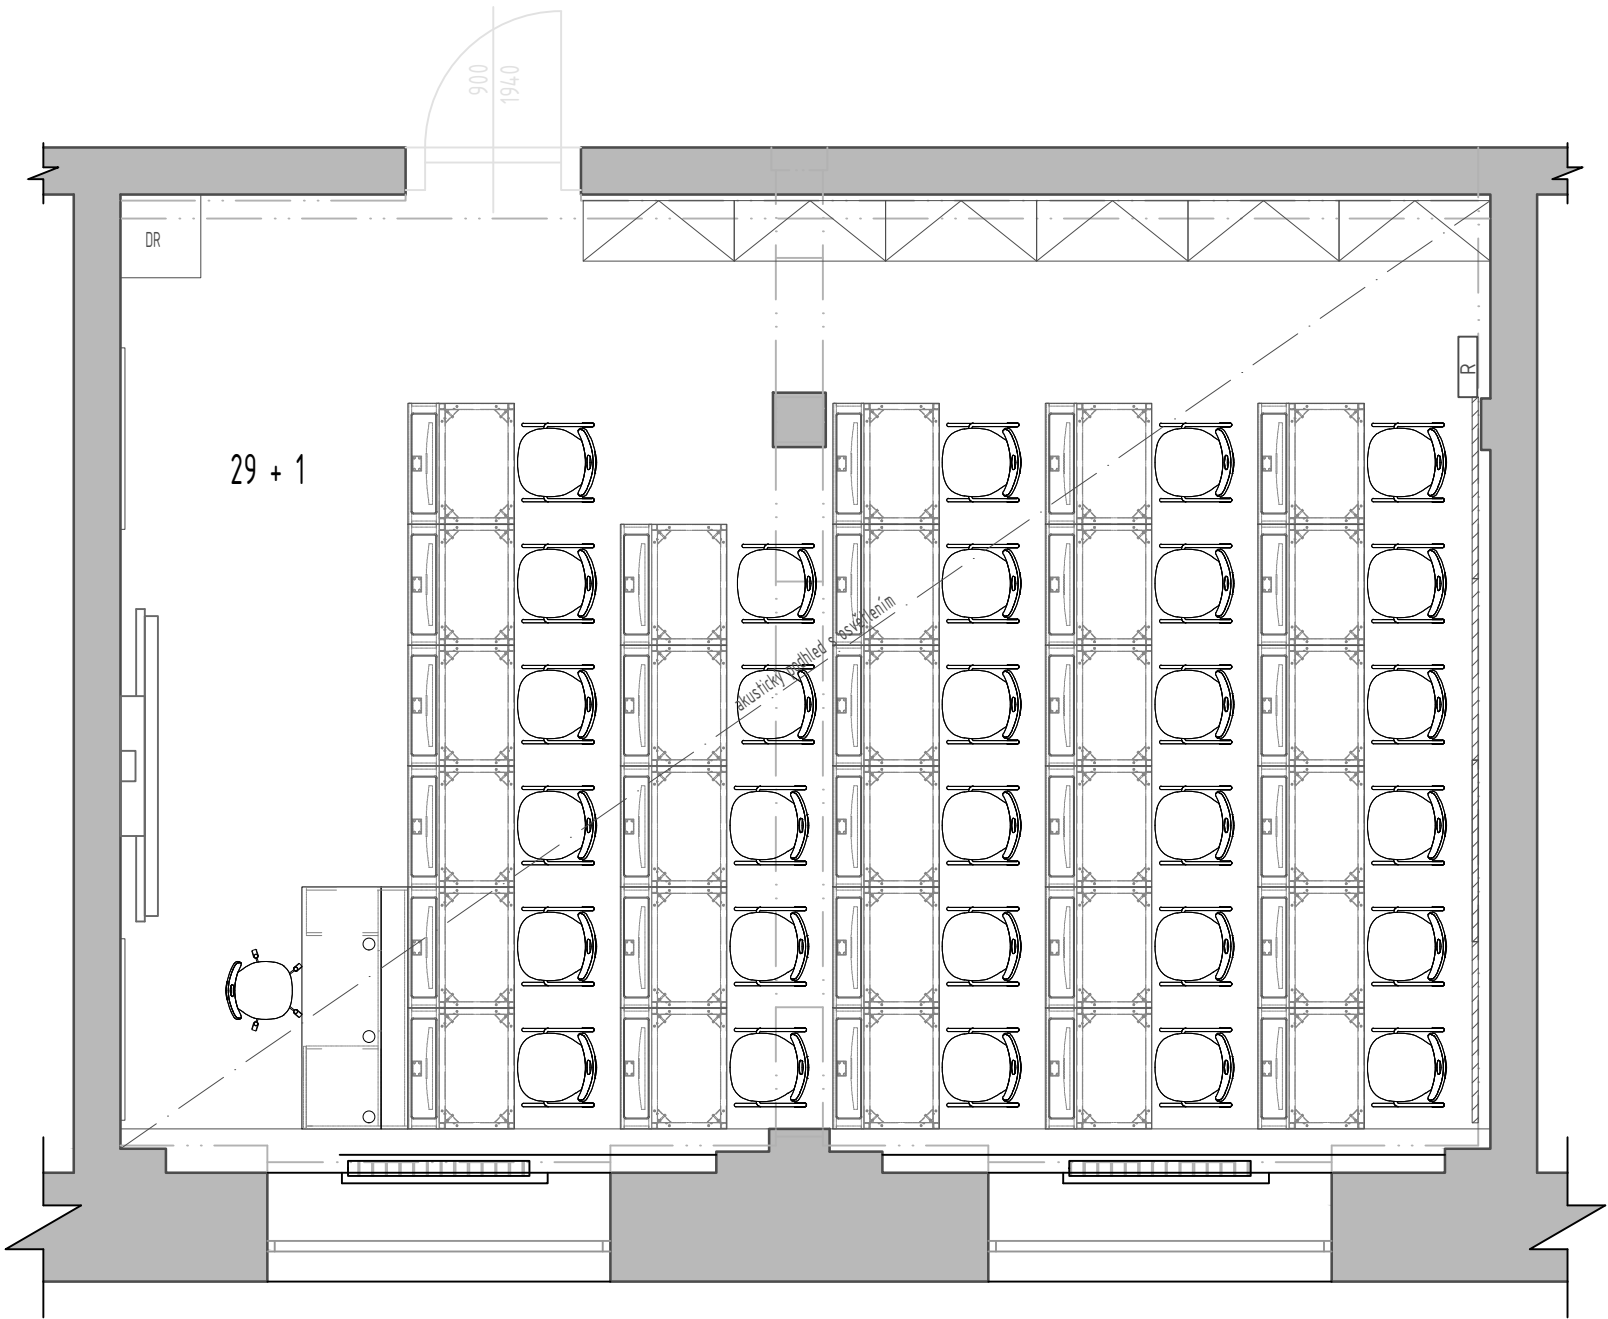

LEGENDA MÍSTNOSTÍ


NÁZEV MÍSTNOSTI	PLOCHA m2	DRUH PODLAHY
UČEBNA č. 8	58,16	PVC
CELKEM	58,16	

LEGENDA

	STÁVAJÍCÍ ZDIVO	DR - DATOVÝ ROZVADĚČ NOVÝ
		R - SILOVÝ ROZVADĚČ NOVÝ

- POZN.
- VŠECHNY KÓTY A ROZMĚRY NUTNO OVĚŘIT NA STAVBĚ JEJICH PŘEMĚŘENÍM. V PŘÍPADNĚ ODCHYLKY OD PROJEKTOVÉ DOKUMENTACE JE NUTNÉ KONZULTOVAT S PROJEKTANTEM.
 - PŘED ZADÁNÍM DO VÝROBY RESP. PROVÁDĚNÍM JE TŘEBA PROVĚŘIT ZMĚNY A ODCHYLKY VE SKUTEČNÉM PROVEDENÍ STAVBY OPROTI TĚTO DOKUMENTACI. POKUD TYTO ZMĚNY A ODCHYLKY NASTANOU, JE NUTNO PŘED ZHOTOVENÍM VÝROBNÍ DOKUMENTACE KONTAKTOVAT PROJEKTANTA.
 - TATO DOKUMENTACE NENAHRAZUJE VÝROBNÍ DOKUMENTACI. DODAVATEL JE POVINEN ZAJISTIT ZPRACOVÁNÍ DODAVATELSKÉ - VÝROBNÍ DOKUMENTACE VČETNĚ DOPRACOVÁNÍ ŘEŠENÍ DETAILŮ. VÝROBNÍ DOKUMENTACI JE DODAVATEL POVINEN PŘED VLASTNÍ REALIZACÍ ODSOUHLASIT SE ZADAVATELEM A PROJEKTANTEM.
 - POŽADOVANÉ A STANOVENÉ VLASTNOSTI PRODUKTŮ PROKÁŽE DODAVATEL PŘED DODÁNÍM FORMOU VZORKU, TECHNICKÉHO LISTU, ATESTU, CERTIFIKÁTU, PŘEDLOŽENÍM DÍLENSKÉ A VÝROBNÍ DOKUMENTACE, A TO V TAKOVÉ MÍŘE A PODROBNOSTI, PŘÍPADNĚ I MNOŽSTVÍ A VELIKOSTI VZORKŮ A ALTERNATIV, AŽ DO PRŮKAZNÉHO DOSAŽENÍ SPLNĚNÍ ZADANÝCH VLASTNOSTÍ A ODSOUHLASENÍ ZADAVATELEM A PROJEKTANTEM.
 - DODÁVKA BUDE PROVEDENA PODLE PŘÍSLUŠNÝCH PRÁVNÍCH PŘEDPISŮ A TECHNICKÝCH NOREM I DOPORUČUJÍCÍCH.
 - PRO DODÁVKU BUDOU ZÁSADNĚ POUŽITY VÝROBKY, SUROVINY A POLOTOVARY NEJVYŠŠÍ (1.) JAKOSTI S POŽÁRNÍ ODOLNOSTÍ PODLE POŽADAVKU PROJEKTU POŽÁRNĚ BEZPEČNOSTNÍHO ŘEŠENÍ STAVEBNÍ ČÁSTI.
 - POPIS VŠECH ÚPRAV JE PODROBNĚ POPSÁN V TEXTOVÉ ČÁSTI KTERÁ JE NEDÍLNOU SOUČÁSTÍ VÝKRESOVÉ ČÁSTI PROJEKTOVÉ DOKUMENTACE

INVESTOR		NÁZEV AKCE	
STŘEDNÍ ODBORNÁ ŠKOLA - CENTRUM ODBORNÉ PŘÍPRAVY A GYMNÁZIUM Poděbradská 179/1, Praha 9, Vysočany, 190 00		ZAMĚŘENÍ UČEBEN STŘEDNÍ ODBORNÁ ŠKOLA - CENTRUM ODBORNÉ PŘÍPRAVY A GYMNÁZIUM Poděbradská 179/1, Praha 9, Vysočany, 190 00	
GENERÁLNÍ DODAVATEL STAVBY		AUTOR	ING. BC. JOSEF BALOŮŠEK
DLE VÝBĚROVÉHO ŘÍZENÍ		HLAVNÍ INŽENÝR PROJEKTU	ING. BC. JOSEF BALOŮŠEK
GENERÁLNÍ PROJEKTANT		SPOLUPRÁCE	DOMINIK BROŽ ŠTĚPÁN FÁBERA
PROJEKTANT ČÁSTI		ČÍSLO ZAKÁZKY	230602
BLACKBACK s.r.o. Petra Bezruč 632, Strakonice Podkovářská 800/6, Praha 9 IČ:24763071, DIČ:CZ24763071 www.blackback.cz		STUPEŇ	STUDIE STAVBY
±0,000=267,600m.n.m		OBJEKT (SO), PROVOZNÍ SOUBOR (PS)	01
výškový systém BpV		DÍL	D.1 - STAVEBNÍ OBJEKTY
		DÍLČÍ ČLENĚNÍ	D1.1.- ARCHITEKTONICKO STAVEBNÍ ČÁST
		NÁZEV VÝKRESU	PŮDORYS UČEBNA 8
		NAVRH VAR.1	
		DATUM ODEVZDÁNÍ	08/2023
		DATUM TISKU	08/2023
		MĚŘÍTKO	1:50
		ČÍSLO PARÉ	
		ČÍSLO VÝKRESU	
		STS	D.1.1.
		05	R00
		stupeň	SO/PS
		kód profese	číslo výkresu
		revize	

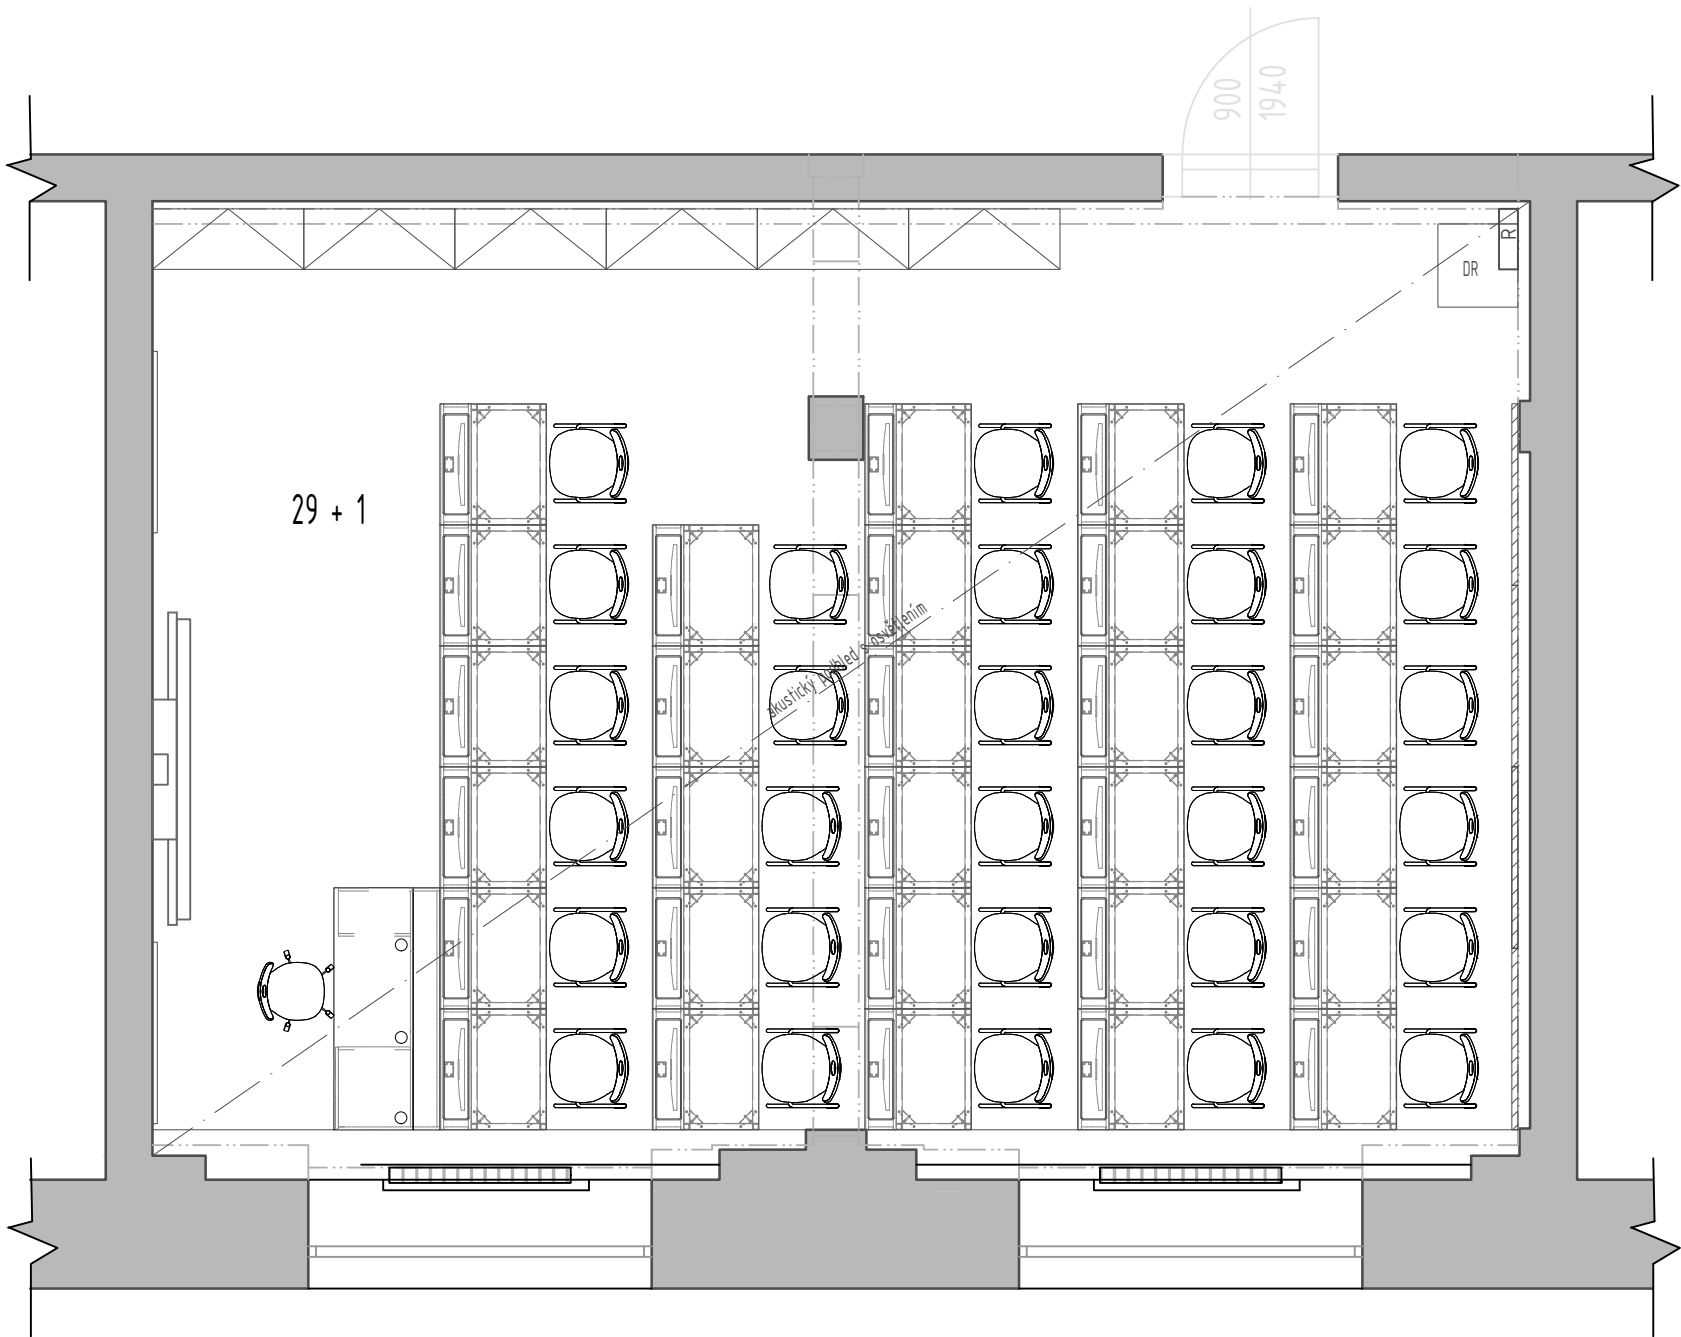

LEGENDA MÍSTNOSTÍ


NÁZEV MÍSTNOSTI	PLOCHA m2	DRUH PODLAHY
UČEBNA č. 9	58,35	PVC
CELKEM	58,35	

LEGENDA

	STÁVAJÍCÍ ZDIVO	DR - DATOVÝ ROZVADĚČ NOVÝ
		R - SILOVÝ ROZVADĚČ NOVÝ

- POZN.
- VŠECHNY KÓTY A ROZMĚRY NUTNO OVĚŘIT NA STAVBĚ JEJICH PŘEMĚŘENÍM. V PŘÍPADNĚ ODCHYLKY OD PROJEKTOVÉ DOKUMENTACE JE NUTNÉ KONZULTOVAT S PROJEKTANTEM.
 - PŘED ZADÁNÍM DO VÝROBY RESP. PROVÁDĚNÍM JE TŘEBA PROVĚŘIT ZMĚNY A ODCHYLKY VE SKUTEČNÉM PROVEDENÍ STAVBY OPROTI TĚTO DOKUMENTACI. POKUD TYTO ZMĚNY A ODCHYLKY NASTANOU, JE NUTNO PŘED ZHOTOVENÍM VÝROBNÍ DOKUMENTACE KONTAKTOVAT PROJEKTANTA.
 - TATO DOKUMENTACE NENAHRAZUJE VÝROBNÍ DOKUMENTACI. DODAVATEL JE POVINEN ZAJISTIT ZPRACOVÁNÍ DODAVATELSKÉ - VÝROBNÍ DOKUMENTACE VČETNĚ DOPRACOVÁNÍ ŘEŠENÍ DETAILŮ. VÝROBNÍ DOKUMENTACI JE DODAVATEL POVINEN PŘED VLASTNÍ REALIZACÍ ODSOULASIT SE ZADAVATELEM A PROJEKTANTEM.
 - POŽADOVANÉ A STANOVENÉ VLASTNOSTI PRODUKTŮ PROKÁŽE DODAVATEL PŘED DODÁNÍM FORMOU VZORKU, TECHNICKÉHO LISTU, ATESTU, CERTIFIKÁTU, PŘEDLOŽENÍM DÍLENSKÉ A VÝROBNÍ DOKUMENTACE, A TO V TAKOVÉ MÍŘE A PODROBNOSTI, PŘÍPADNĚ I MNOŽSTVÍ A VELIKOSTI VZORKŮ A ALTERNATIV, AŽ DO PRŮKAZNÉHO DOSAŽENÍ SPLNĚNÍ ZADANÝCH VLASTNOSTÍ A ODSOULASENÍ ZADAVATELEM A PROJEKTANTEM.
 - DODÁVKA BUDE PROVEDENA PODLE PŘÍSLUŠNÝCH PRÁVNÍCH PŘEDPISŮ A TECHNICKÝCH NOREM I DOPORUČUJÍCÍCH.
 - PRO DODÁVKU BUDOU ZÁSADNĚ POUŽITY VÝROBKY, SUROVINY A POLOTOVARY NEJVYŠŠÍ (1.) JAKOSTI S POŽÁRNÍ ODOLNOSTÍ PODLE POŽADAVKU PROJEKTU POŽÁRNĚ BEZPEČNOSTNÍHO ŘEŠENÍ STAVEBNÍ ČÁSTI.
 - POPIS VŠECH ÚPRAV JE PODROBNĚ POPSÁN V TEXTOVÉ ČÁSTI KTERÁ JE NEDÍLNOU SOUČÁSTÍ VÝKRESOVÉ ČÁSTI PROJEKTOVÉ DOKUMENTACE

INVESTOR STŘEDNÍ ODBORNÁ ŠKOLA - CENTRUM ODBORNÉ PŘÍPRAVY A GYMNÁZIUM Poděbradská 179/1, Praha 9, Vysočany, 190 00		NÁZEV AKCE ZAMĚŘENÍ UČEBEN STŘEDNÍ ODBORNÁ ŠKOLA - CENTRUM ODBORNÉ PŘÍPRAVY A GYMNÁZIUM Poděbradská 179/1, Praha 9, Vysočany, 190 00	
GENERÁLNÍ DODAVATEL STAVBY		AUTOR ING. BC. JOSEF BALOÚŠEK	
DLE VÝBĚROVÉHO ŘÍZENÍ		HLAVNÍ INŽENÝR PROJEKTU ING. BC. JOSEF BALOÚŠEK	
		SPOLUPRÁCE DOMINIK BROŽ ŠTĚPÁN FÁBERA	
GENERÁLNÍ PROJEKTANT BLACKBACK s.r.o. Petra Bezruč 632, Strakonice Podkovářská 800/6, Praha 9 IČ:24763071, DIČ:CZ24763071 www.blackback.cz		ČÍSLO ZAKÁZKY 230602	
		STUPĚŇ STUDIE STAVBY	
PROJEKTANT ČÁSTI BLACKBACK s.r.o.		OBJEKT (SO), PROVOZNÍ SOUBOR (PS) 01	
		DÍL D.1 - STAVEBNÍ OBJEKTY	
±0,000=267,600m.n.m výškový systém BpV		DÍLČÍ ČLENĚNÍ D1.1.- ARCHITEKTONICKO STAVEBNÍ ČÁST	
		NÁZEV VÝKRESU PŮDORYS UČEBNA 9	
		NAVRH VAR.1	
		DATUM ODEVZDÁNÍ 08/2023	MĚŘÍTKO 1:50
		DATUM TISKU 08/2023	ČÍSLO PARÉ
		ČÍSLO VÝKRESU	
STS		D.1.1.	06
stupeň	SO/PS	kód profese	číslo výkresu
			revize

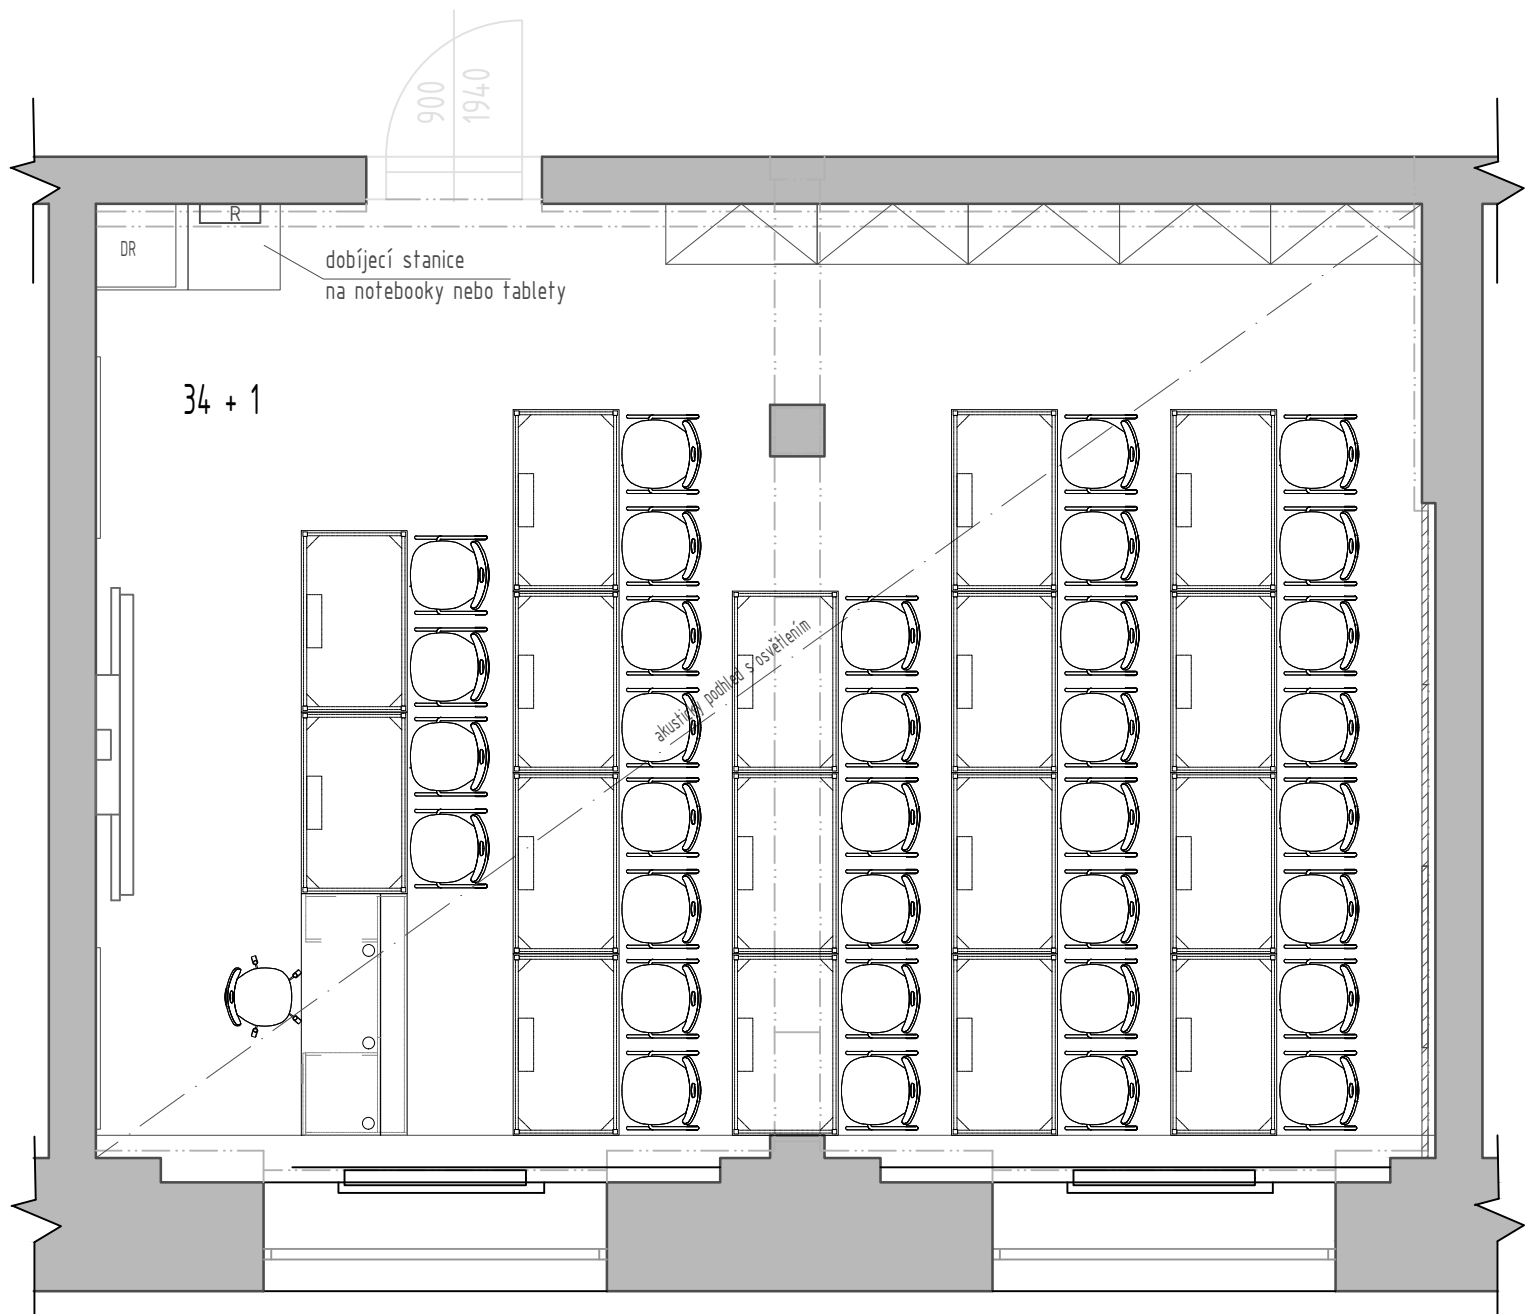

LEGENDA MÍSTNOSTÍ

NÁZEV MÍSTNOSTI	PLOCHA m2	DRUH PODLAHY
UČEBNA č. 9	56,46	PVC
CELKEM	56,46	


LEGENDA





STÁVAJÍCÍ ZDIVO

DR - DATOVÝ ROZVADĚČ NOVÝ
R - SILOVÝ ROZVADĚČ NOVÝ

- POZN.
- VŠECHNY KÓTY A ROZMĚRY NUTNO OVĚŘIT NA STAVBĚ JEJICH PŘEMĚŘENÍM. V PŘÍPADNĚ ODCHYLKY OD PROJEKTOVÉ DOKUMENTACE JE NUTNÉ KONZULTOVAT S PROJEKTANTEM.
 - PŘED ZADÁNÍM DO VÝROBY RESP. PROVÁDĚNÍM JE TŘEBA PROVĚŘIT ZMĚNY A ODCHYLKY VE SKUTEČNÉM PROVEDENÍ STAVBY OPROTI TĚTO DOKUMENTACI. POKUD TYTO ZMĚNY A ODCHYLKY NASTANOU, JE NUTNO PŘED ZHOTOVENÍM VÝROBNÍ DOKUMENTACE KONTAKTOVAT PROJEKTANTA.
 - TATO DOKUMENTACE NENAHRAZUJE VÝROBNÍ DOKUMENTACI. DODAVATEL JE POVINEN ZAJISTIT ZPRACOVÁNÍ DODAVATELSKÉ - VÝROBNÍ DOKUMENTACE VČETNĚ DOPRACOVÁNÍ ŘEŠENÍ DETAILŮ. VÝROBNÍ DOKUMENTACI JE DODAVATEL POVINEN PŘED VLASTNÍ REALIZACÍ ODSOULASIT SE ZADAVATELEM A PROJEKTANTEM.
 - POŽADOVANÉ A STANOVENÉ VLASTNOSTI PRODUKTŮ PROKÁŽE DODAVATEL PŘED DODÁNÍM FORMOU VZORKU, TECHNICKÉHO LISTU, ATESTU, CERTIFIKÁTU, PŘEDLOŽENÍM DÍLENSKÉ A VÝROBNÍ DOKUMENTACE, A TO V TAKOVÉ MÍŘE A PODROBNOSTI, PŘÍPADNĚ I MNOŽSTVÍ A VELIKOSTI VZORKŮ A ALTERNATIV, AŽ DO PRŮKAZNÉHO DOSAZENÍ SPLNĚNÍ ZADANÝCH VLASTNOSTÍ A ODSOULASENÍ ZADAVATELEM A PROJEKTANTEM.
 - DODÁVKA BUDE PROVEDENA PODLE PŘÍSLUŠNÝCH PRÁVNÍCH PŘEDPISŮ A TECHNICKÝCH NOREM I DOPORUČUJÍCÍCH.
 - PRO DODÁVKU BUDOU ZÁSADNĚ POUŽITY VÝROBKY, SUROVINY A POLOTOVARY NEJVYŠŠÍ (1) JAKOSTI S POŽÁRNÍ ODOLNOSTÍ PODLE POŽADAVKU PROJEKTU POŽÁRNĚ BEZPEČNOSTNÍHO ŘEŠENÍ STAVEBNÍ ČÁSTI.
 - POPIS VŠECH ÚPRAV JE PODROBNĚ POPSÁN V TEXTOVÉ ČÁSTI KTERÁ JE NEDÍLNOU SOUČÁSTÍ VÝKRESOVÉ ČÁSTI PROJEKTOVÉ DOKUMENTACE

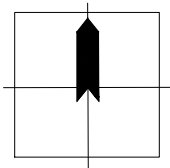
INVESTOR STŘEDNÍ ODBORNÁ ŠKOLA - CENTRUM ODBORNÉ PŘÍPRAVY A GYMNÁZIUM Poděbradská 179/1, Praha 9, Vysočany, 190 00		NÁZEV AKCE ZAMĚŘENÍ UČEBEN STŘEDNÍ ODBORNÁ ŠKOLA - CENTRUM ODBORNÉ PŘÍPRAVY A GYMNÁZIUM Poděbradská 179/1, Praha 9, Vysočany, 190 00			
GENERÁLNÍ DODAVATEL STAVBY		AUTOR ING. BC. JOSEF BALOUŠEK			
DLE VÝBĚROVÉHO ŘÍZENÍ		HLAVNÍ INŽENÝR PROJEKTU ING. BC. JOSEF BALOUŠEK			
		SPOLUPRÁCE DOMINIK BROŽ ŠTĚPÁN FÁBERA			
GENERÁLNÍ PROJEKTANT		ČÍSLO ZAKÁZKY 230602			
BLACKBACK s.r.o. Petra Bezruč 632, Strakonice Podkovářská 800/6, Praha 9 IČ:24763071, DIČ:CZ24763071 www.blackback.cz		STUPEŇ STUDIE STAVBY			
PROJEKTANT ČÁSTI		OBJEKT (SO), PROVOZNÍ SOUBOR (PS) 01			
BLACKBACK s.r.o.		DÍL D.1 - STAVEBNÍ OBJEKTY			
±0,000=267,600m.n.m		DÍLČÍ ČLENĚNÍ D1.1.- ARCHITEKTONICKO STAVEBNÍ ČÁST			
výškový systém BpV		NÁZEV VÝKRESU PŮDORYS UČEBNA 10			
		NAVRH VAR.3			
		DATUM ODEVZDÁNÍ 08/2023		MĚŘÍTKO 1:50	ČÍSLO PARÉ
		DATUM TISKU 08/2023			
		ČÍSLO VÝKRESU			
		STS		D.1.1.	
stupeň	SO/PS	kód profese	číslo výkresu	revize	

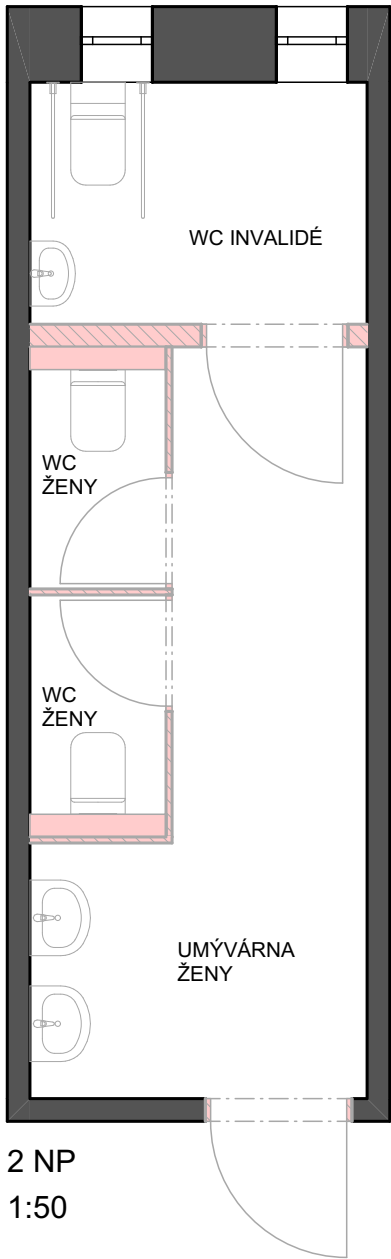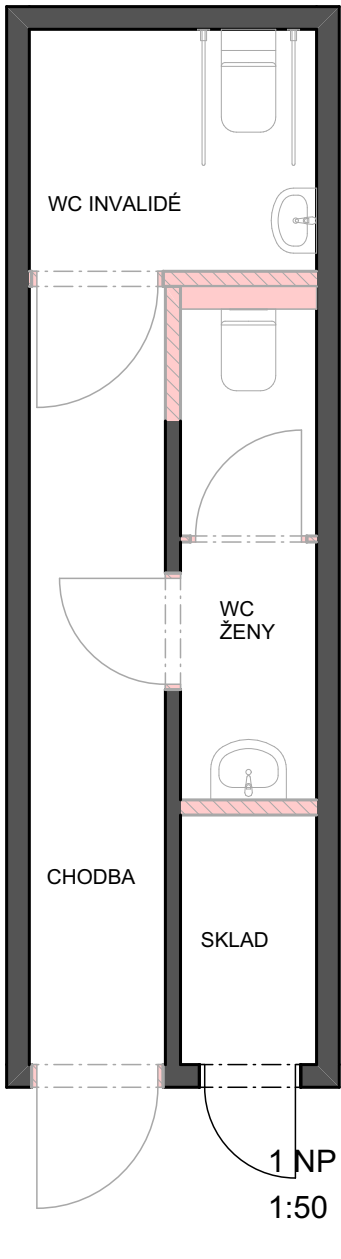


katastrální situace s vyznačeným
bezbariérovým přístupem do budovy
1:2000

LEGENDA MÍSTNOSTÍ

	NÁZEV	PLOCHA	NÁŠLAPNÁ VRSTVA
1NP	WC INVALIDÉ	3,04 m ²	DLAŽBA
	WC ŽENY	3,06 m ²	DLAŽBA
	SKLAD	2,27 m ²	DLAŽBA
	CHODBA	1,49 m ²	DLAŽBA
2NP	WC INVALIDÉ	3,57 m ²	DLAŽBA
	WC ŽENY	1,44 m ²	DLAŽBA
	WC ŽENY	1,44 m ²	DLAŽBA
	UMÝVÁRNA ŽENY	8,00 m ²	DLAŽBA

 -  nové navrhované prvky a konstrukce
-  stávající konstrukce
-  bezbariérový přístup do budovy
-  budova školy Poděbradská 1
-  pozice místnosti v budově


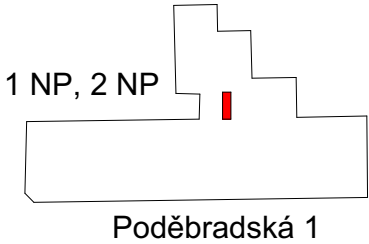


- POZN.
- VŠECHNY KÓTY A ROZMĚRY NUTNO OVĚŘIT NA STAVBĚ JEJICH PŘEMĚŘENÍM. V PŘÍPADNÉ ODCHYLKY OD PROJEKTOVÉ DOKUMENTACE JE NUTNÉ KONZULTOVAT S PROJEKTANTEM.
 - PŘED ZADÁNÍM DO VÝROBY RESP. PROVÁDĚNÍM JE TŘEBA PROVĚŘIT ZMĚNY A ODCHYLKY VE SKUTEČNÉM PROVEDENÍ STAVBY OPROTI TĚTO DOKUMENTACI. POKUD TYTO ZMĚNY A ODCHYLKY NASTANOU, JE NUTNO PŘED ZHOVENÍM VÝROBNÍ DOKUMENTACE KONTAKTOVAT PROJEKTANTA.
 - TATO DOKUMENTACE NENAHRAŽUJE VÝROBNÍ DOKUMENTACI. DODAVATEL JE POVINEN ZAJISTIT ZPRACOVÁNÍ DODAVATELSKÉ - VÝROBNÍ DOKUMENTACE VČETNĚ DOPRAČOVÁNÍ ŘEŠENÍ DETAILŮ. VÝROBNÍ DOKUMENTACI JE DODAVATEL POVINEN PŘED VLASTNÍ REALIZACÍ ODSOUHLASIT SE ZADAVATELEM A PROJEKTANTEM.
 - POŽADOVANÉ A STANOVENÉ VLASTNOSTI PRODUKTŮ PROKÁŽE DODAVATEL PŘED DODÁNÍM FORMOU VZORKU, TECHNICKÉHO LISTU, ATESTU, CERTIFIKÁTU, PŘEDLOŽENÍM DÍLENSKÉ A VÝROBNÍ DOKUMENTACE, A TO V TAKOVÉ MÍŘE A PODROBNOSTI, PŘÍPADNĚ I MNOŽSTVÍ A VELIKOSTI VZORKŮ A ALTERNATIV, AŽ DO PRŮKAZNÉHO DOSAŽENÍ SPLNĚNÍ ZADANÝCH VLASTNOSTÍ A ODSOUHLASENÍ ZADAVATELEM A PROJEKTANTEM.
 - DODÁVKA BUDE PROVEDENA PODLE PŘÍSLUŠNÝCH PRÁVNÍCH PŘEDPISŮ A TECHNICKÝCH NOREM I DOPORUČUJÍCÍCH.
 - PRO DODÁVKU BUDOV ZÁSADNĚ POUŽITY VÝROBKY, SUROVINY A POLOTOVARY NEJVYŠŠÍ (1.) JAKOSTI S POŽÁRNÍ ODOLNOSTÍ PODLE POŽADAVKU PROJEKTU POŽÁRNĚ BEZPEČNOSTNÍHO ŘEŠENÍ STAVEBNÍ ČÁSTI.
 - POPIS VŠECH ÚPRAV JE PODROBNĚ POPSÁN V TEXTOVÉ ČÁSTI KTERÁ JE NEDÍLNOU SOUČÁSTÍ VÝKRESOVÉ ČÁSTI PROJEKTOVÉ DOKUMENTACE


STAVEBNÍK  Střední odborná škola – Centrum odborné přípravy a Gymnázium Poděbradská 179/1, Praha 9, Vysočany, 190 00		NÁZEV AKCE Rekonstrukce učeben Střední odborná škola – Centrum odborné přípravy a Gymnázium	
AUTOR		ING. LUKÁŠ POJAR	
HLAVNÍ INŽENÝR PROJEKTU		ING. LUKÁŠ POJAR	
VYPRACOVALA		BC. PETRA KUČEROVÁ	
ČÍSLO ZAKÁZKY		230410	
STUPĚN		Studie stavby	
OBJEKT (SO), PROVOZNÍ SOUBOR (PS)		BUDOVA Poděbradská 179/1, 190 00 Praha 9	
DÍL		STAVEBNÍ OBJEKTY	
NÁZEV VÝKRESU		WC INVALIDÉ Poděbradská 1	
DATUM ODEVZDÁNÍ	10/2023	MĚŘITKO	ČÍSLO PARÉ
DATUM TISKU	10/2023	1:50	
STUDIE	D.1	08	R00
stupeň	kód profese	číslo vykresu	revize

NÁZEV	PLOCHA	NÁŠLAPNÁ VRSTVA
UČEBNA 9 JAZYKOVÁ	50,23 m ²	PVC

DR nový datový rozvaděč

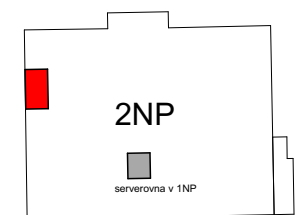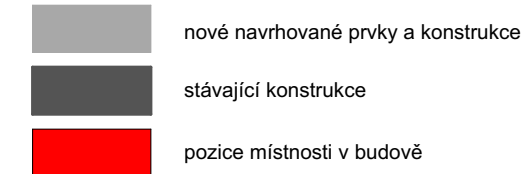

Poděbradská 12

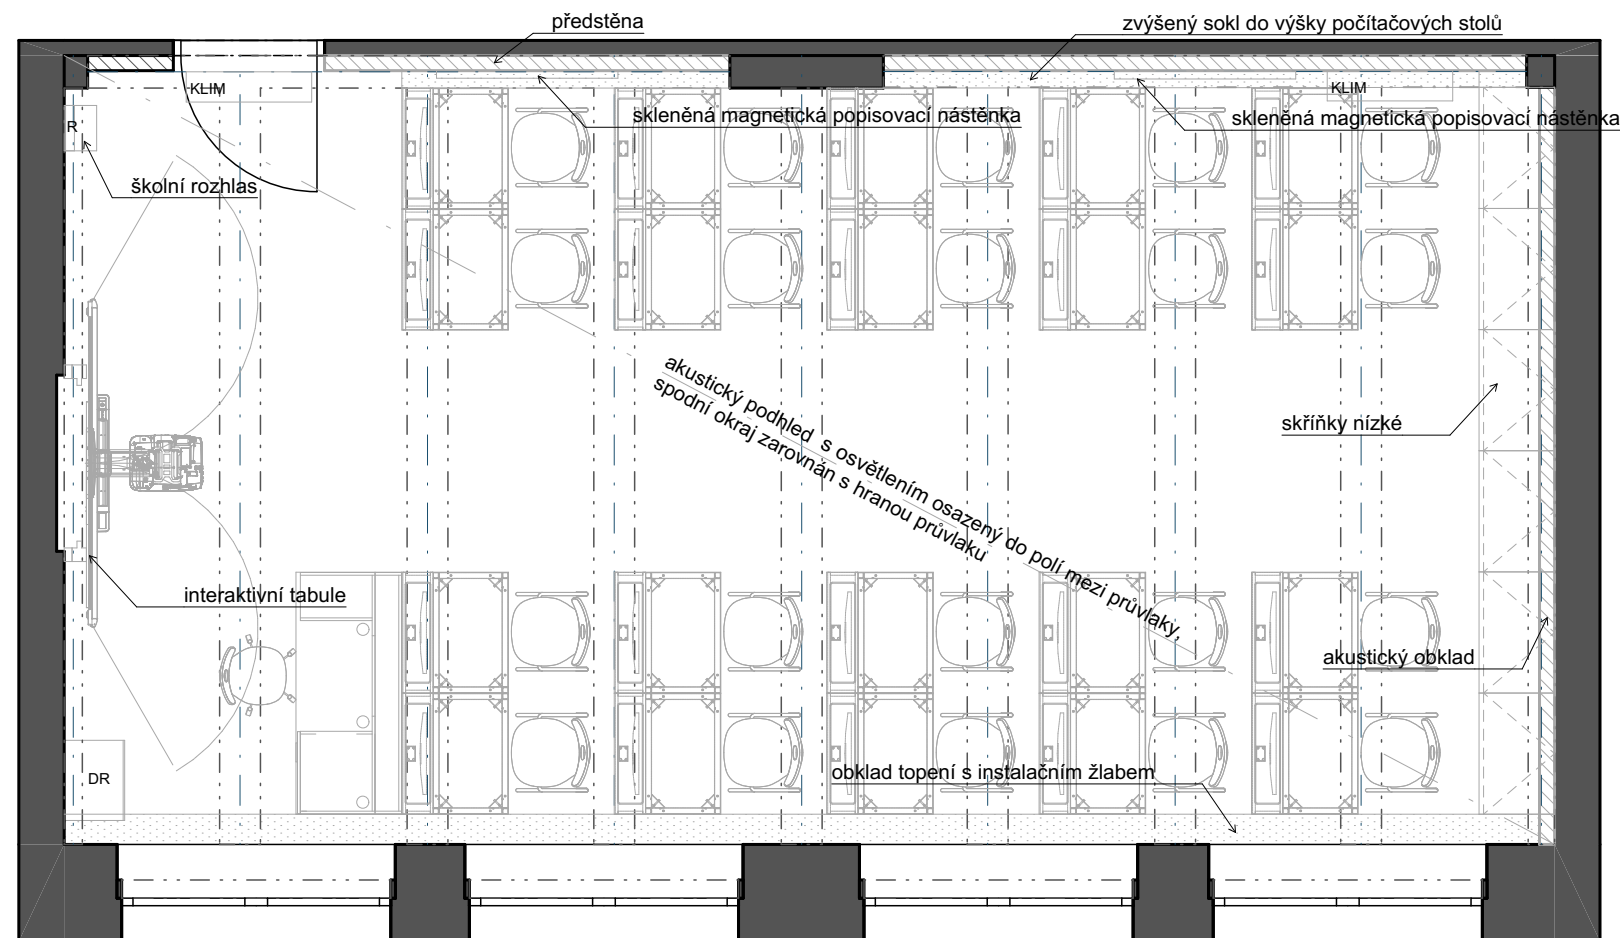


POZN.

1. VŠECHNY KÓTY A ROZMĚRY NUTNO OVĚRIT NA STAVBĚ JEJICH PŘEMĚŘENÍM. V PŘÍPADĚ OCHYLKY OD PROJEKTOVÉ DOKUMENTACE JE NUTNÉ KONZULTOVAT S PROJEKTEM.
2. PŘED ZADÁNÍM DO VÝROBY RESP. PROVÁDĚNÍ JE TŘEBA PŘEVĚRIT ZMĚNY A OCHYLKY VE SKUTEČNÉM PROVEDĚNÍ STAVBY OPROTÍ TĚTO DOKUMENTACI. POKUD ŽÁDÁ ZMĚNY A OCHYLKY NASTANOU, JE NUTNO PŘED ZHOVENÍM VÝROBNÍ DOKUMENTACE KONTAKTOVAT S PROJEKTEM.
3. TATO DOKUMENTACE NEVAHRAZÍ VÝROBNÍ DOKUMENTACI. DODAVATEL JE POVINEN ZAJISTIT ZPRACOVÁNÍ DODAVATELSKÉ - VÝROBNÍ DOKUMENTACE VČETNĚ DOPROVÁZENÍ ŘEŠENÍ DETAILŮ. VÝROBNÍ DOKUMENTACI JE DODAVATEL POVINEN PŘED VLASTNÍ REALIZACÍ OSOUDIL SE S ZADAVATELEM PROJEKTEM.
4. POŽADOVÁNÉ A STANOVENÉ VLASTNOSTI PRODUKTU PROKÁŽE DODAVATEL PŘEDODÁNÍM FORULOU VZORKU, TECHNICKÉHO LISTU, ATESTU, CERTIFIKÁTU, PŘEDLOŽENÍM DILSKÉ A VÝROBNÍ DOKUMENTACE A T O TAKOVÉ MÍŘE A POROBORNOSTI, PŘÍPADNĚ I MNOŽSTVÍ A VELKOSTI VZORKU A ALTERNATIV, AŽ DO PŘÍKAZNÉHO ODSÁZENÍ SPLNĚNÍ ZADANÝCH VLASTNOSTÍ A ODSOUDILASÍ ZADAVATELEM PROJEKTEM.
5. DODÁVKA BUDE PROVEDENA PODLE PŘÍSLUŠNÝCH PRÁVNÍCH PŘEDPISŮ A TECHNICKÝCH NŮREM I DOPORUČLIVŮCH.
6. PRO DODÁVKU BUDOU ZÁSADNĚ POUŽITÝ VÝROBKÝ, SUROVINY A POLOVOTVARY NEJVÝŠÍ (1.) JAKOSTI S POŽÁRNÍ ODOLNOSTÍ PODLE POŽADAVKU PROJEKTU POŽÁRNĚ BEZPEČNOSTNÍ ŘEŠENÍ STAVEBNÍ ČÁSTI.
7. POPIS VŠECH ÚPRAV JE PODROBNĚ POPSÁN V TEXTOVÉ ČÁSTI KTERÁ JE NEDÍLNOU SOUČÁSTÍ VÝKRESOVÉ ČÁSTI PROJEKTOVÉ DOKUMENTACE

STAVEBNÍK COP G Střední odborná škola – Centrum odborné přípravy a Gymnázium Poděbradská 179/1, Praha 9, Vysočany, 190 00 GENERÁLNÍ DODAVATEL STAVBY DLE VÝBĚROVÉHO ŘÍZENÍ GENERÁLNÍ PROJEKTANT BLACK BACK BLACKBACK s.r.o. Podkovářská 800/6, Praha 9 IČ: 24763071, DIČ: CZ24763071 www.blackback.cz PROJEKTANT ČÁSTI BLACK BACK BLACKBACK s.r.o. Podkovářská 800/6, Praha 9 IČ: 24763071, DIČ: CZ24763071 www.blackback.cz	NÁZEV AKCE Rekonstrukce učeben Střední odborná škola – Centrum odborné přípravy a Gymnázium <table border="1" style="width: 100%; border-collapse: collapse;"> <tr> <td style="width: 50%;">AUTOR</td> <td>ING. LUKÁŠ POJAR</td> </tr> <tr> <td>HLAVNÍ INŽENÝR PROJEKTU</td> <td>ING. LUKÁŠ POJAR</td> </tr> <tr> <td>VYPRACOVALA</td> <td>BC. PETRA KUČEROVÁ</td> </tr> <tr> <td>ČÍSLO ZAKÁZKY</td> <td>230410</td> </tr> <tr> <td>STUPEŇ</td> <td>Studie stavby</td> </tr> <tr> <td>OBJEKT (SO), PROVOZNÍ SOUBOR (PS)</td> <td>BUDOVA Poděbradská 508/12, 190 00 Praha 9</td> </tr> <tr> <td>DÍL</td> <td>STAVEBNÍ OBJEKTY</td> </tr> <tr> <td>NÁZEV VÝKRESU</td> <td>UČ. POČÍTAČOVÁ 9</td> </tr> </table> <table border="1" style="width: 100%; border-collapse: collapse;"> <tr> <td style="width: 33%;">DATUM ODEVZDÁNÍ</td> <td style="width: 16.5%;">10/2023</td> <td style="width: 16.5%;">MĚŘÍTKO</td> <td rowspan="2" style="width: 35%;">ČÍSLO PARÉ</td> </tr> <tr> <td>DATUM TISKU</td> <td>10/2023</td> <td>1:50</td> </tr> <tr> <td>STUDIE</td> <td>D.1</td> <td>09</td> <td>R00</td> </tr> <tr> <td>stupeň</td> <td>kód profese</td> <td>čísl. výkresu</td> <td>revize</td> </tr> </table>	AUTOR	ING. LUKÁŠ POJAR	HLAVNÍ INŽENÝR PROJEKTU	ING. LUKÁŠ POJAR	VYPRACOVALA	BC. PETRA KUČEROVÁ	ČÍSLO ZAKÁZKY	230410	STUPEŇ	Studie stavby	OBJEKT (SO), PROVOZNÍ SOUBOR (PS)	BUDOVA Poděbradská 508/12, 190 00 Praha 9	DÍL	STAVEBNÍ OBJEKTY	NÁZEV VÝKRESU	UČ. POČÍTAČOVÁ 9	DATUM ODEVZDÁNÍ	10/2023	MĚŘÍTKO	ČÍSLO PARÉ	DATUM TISKU	10/2023	1:50	STUDIE	D.1	09	R00	stupeň	kód profese	čísl. výkresu	revize
AUTOR	ING. LUKÁŠ POJAR																															
HLAVNÍ INŽENÝR PROJEKTU	ING. LUKÁŠ POJAR																															
VYPRACOVALA	BC. PETRA KUČEROVÁ																															
ČÍSLO ZAKÁZKY	230410																															
STUPEŇ	Studie stavby																															
OBJEKT (SO), PROVOZNÍ SOUBOR (PS)	BUDOVA Poděbradská 508/12, 190 00 Praha 9																															
DÍL	STAVEBNÍ OBJEKTY																															
NÁZEV VÝKRESU	UČ. POČÍTAČOVÁ 9																															
DATUM ODEVZDÁNÍ	10/2023	MĚŘÍTKO	ČÍSLO PARÉ																													
DATUM TISKU	10/2023	1:50																														
STUDIE	D.1	09	R00																													
stupeň	kód profese	čísl. výkresu	revize																													

±0,000 = + 210,000

výškový systém BpV
souř. systém JTSK

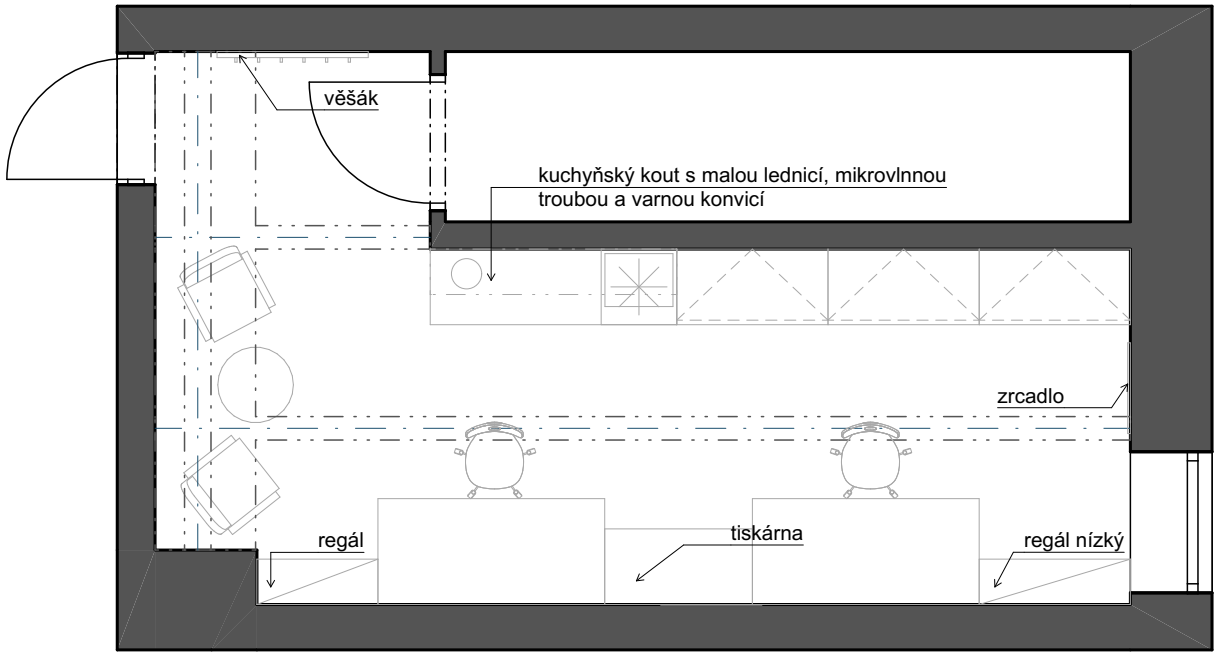


LEGENDA MÍSTNOSTI

NÁZEV	PLOCHA	NÁŠLAPNÁ VRSTVA
KABINET 9 U LABORATOŘE CHEMIE	17,3 m ²	PVC

POČET PRACOVNÍCH MÍST: 2

- nové navrhované prvky a konstrukce
- stávající konstrukce
- pozice místnosti v budově

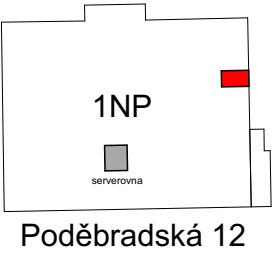

- POZN.
- VŠECHNY KÓTY A ROZMĚRY NUTNO OVĚŘIT NA STAVBĚ JEJICH PŘEMĚŘENÍM. V PŘÍPADNÉ ODCHYLKY OD PROJEKTOVÉ DOKUMENTACE JE NUTNÉ KONZULTOVAT S PROJEKTANTEM.
 - PŘED ZADÁNÍM DO VÝROBY RESP. PROVÁDĚNÍM JE TŘEBA PROVĚŘIT ZMĚNY A ODCHYLKY VE SKUTEČNÉM PROVEDENÍ STAVBY OPROTI TĚTO DOKUMENTACI. POKUD TYTO ZMĚNY A ODCHYLKY NASTANOU, JE NUTNO PŘED ZHOTOVENÍM VÝROBNÍ DOKUMENTACE KONTAKTOVAT PROJEKTANTA.
 - TATO DOKUMENTACE NENAHRAŽUJE VÝROBNÍ DOKUMENTACI. DODAVATEL JE POVINEN ZAJISTIT ZPRACOVÁNÍ DODAVATELSKÉ - VÝROBNÍ DOKUMENTACE VČETNĚ DOPRACOVÁNÍ ŘEŠENÍ DETAILŮ. VÝROBNÍ DOKUMENTACI JE DODAVATEL POVINEN PŘED VLASTNÍ REALIZACÍ ODSOUHLASIT SE ZADAVATELEM A PROJEKTANTEM.
 - POŽADOVANÉ A STANOVENÉ VLASTNOSTI PRODUKTŮ PROKÁŽE DODAVATEL PŘED DODÁNÍM FORMOU VZORKU, TECHNICKÉHO LISTU, ATESTU, CERTIFIKÁTU, PŘEDLOŽENÍM DÍLENSKÉ A VÝROBNÍ DOKUMENTACE. A TO V TAKOVÉ MÍŘE A PODROBNOSTI, PŘÍPADNĚ I MNOŽSTVÍ A VELIKOSTI VZORKU A ALTERNATIV, AŽ DO PRŮKAZNÉHO DOSAŽENÍ SPLNĚNÍ ZADANÝCH VLASTNOSTÍ A ODSOUHLASENÍ ZADAVATELEM A PROJEKTANTEM.
 - DODÁVKA BUDE PROVEDENA PODLE PŘÍSLUŠNÝCH PRÁVNÍCH PŘEDPISŮ A TECHNICKÝCH Norem I DOPORUČUJÍCÍCH.
 - PRO DODÁVKU BUDOU ZÁSADNĚ POUŽITY VÝROBKY, SUROVINY A POLOTOVARY NEJVYŠŠÍ (1.) JAKOSTI S POŽÁRNÍ ODOLNOSTÍ PODLE POŽADAVKU PROJEKTU POŽÁRNĚ BEZPEČNOSTNÍHO ŘEŠENÍ STAVEBNÍ ČÁSTI.
 - POPIS VŠECH ÚPRAV JE PODROBNĚ POPSÁN V TEXTOVÉ ČÁSTI KTERÁ JE NEDÍLNOU SOUČÁSTÍ VÝKRESOVÉ ČÁSTI PROJEKTOVÉ DOKUMENTACE

STAVEBNÍK

COP

G

Střední odborná škola – Centrum odborné přípravy a
Gymnázium
Poděbradská 179/1, Praha 9, Vysočany, 190 00

GENERÁLNÍ DODAVATEL STAVBY

DLE VÝBĚROVÉHO ŘÍZENÍ

GENERÁLNÍ PROJEKTANT

BLACK
BACK

BLACKBACK s.r.o.
Podkovářská 800/6, Praha 9
IČ: 24763071, DIČ: CZ24763071
www.blackback.cz

PROJEKTANT ČÁSTI



BLACK
BACK

BLACKBACK s.r.o.
Podkovářská 800/6, Praha 9
IČ: 24763071, DIČ: CZ24763071
www.blackback.cz

±0,000 = + 210,000

výškový systém BpV
souř. systém JTSK



NÁZEV AKCE				
Rekonstrukce učeben Střední odborná škola – Centrum odborné přípravy a Gymnázium				
AUTOR		ING. LUKÁŠ POJAR		
HLAVNÍ INŽENÝR PROJEKTU		ING. LUKÁŠ POJAR		
VYPRACOVALA		BC. PETRA KUČEROVÁ		
ČÍSLO ZAKÁZKY		230410		
STUPEŇ		Studie stavby		
OBJEKT (SO), PROVOZNÍ SOUBOR (PS) BUDOVA Poděbradská 508/12, 190 00 Praha 9				
DÍL STAVEBNÍ OBJEKTY				
NÁZEV VÝKRESU KABINET 9 U LABORATOŘE CHEMIE				
DATUM ODEVZDÁNÍ		10/2023	MĚŘITKO 1:50	ČÍSLO PARÉ
DATUM TISKU		10/2023		
STUDIE	D.1	10	R00	
stupeň	kód profese	číslo vykresu	revize	

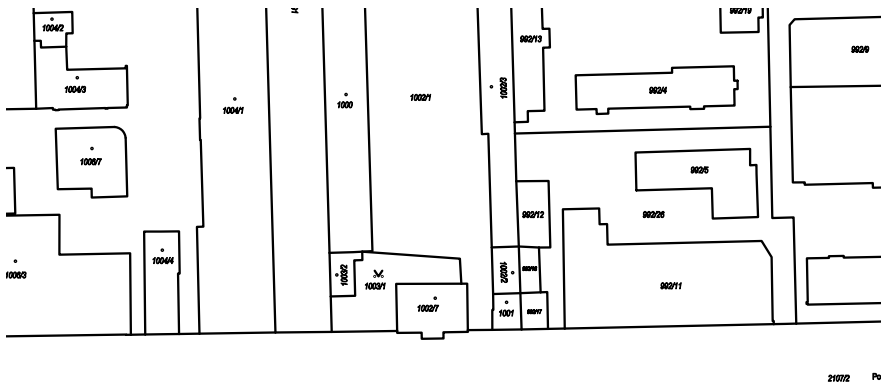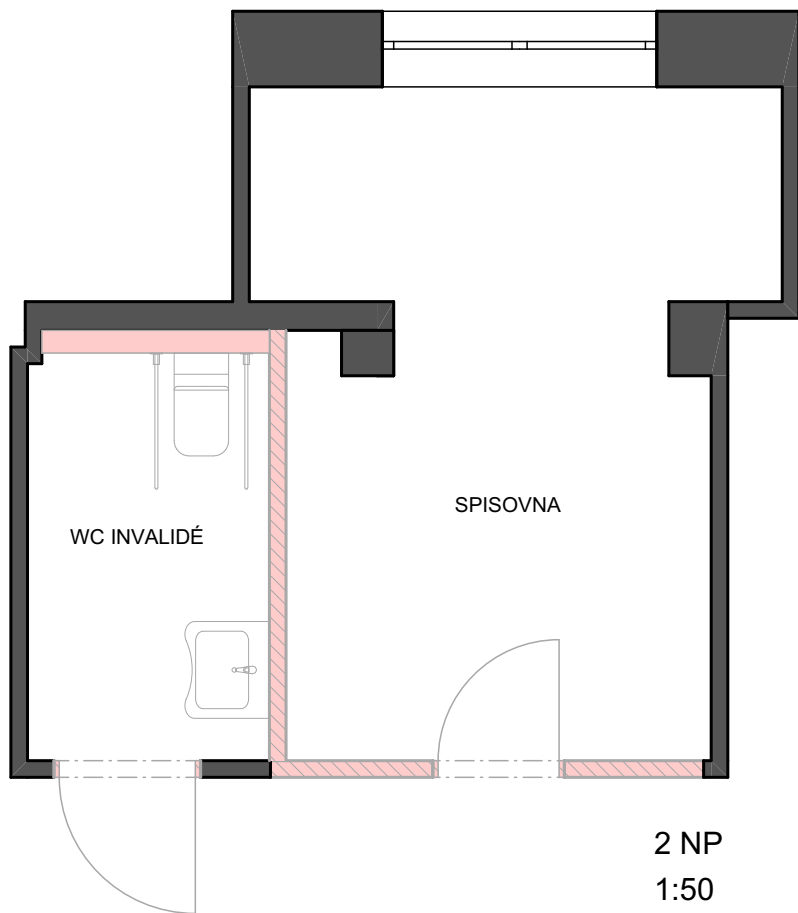


katastrální situace s vyznačeným
bezbariérovým přístupem do budovy
1:2000

LEGENDA MÍSTNOSTÍ

NÁZEV	PLOCHA	NÁŠLAPNÁ VRSTVA
2NP WC INVALIDÉ	4,53 m ²	DLAŽBA
SPISOVNA	13,16 m ²	PVC

  -  nové navrhované prvky a konstrukce
-  stávající konstrukce
-  bezbariérový přístup do budovy
-  budova školy Poděbradská 12
-  pozice místnosti v budově

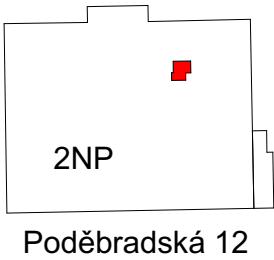

- POZN.
- VŠECHNY KÓTY A ROZMĚRY NUTNO OVĚŘIT NA STAVBĚ JEJICH PŘEMĚŘENÍM. V PŘÍPADNÉ ODCHYLKY OD PROJEKTOVÉ DOKUMENTACE JE NUTNÉ KONZULTOVAT S PROJEKTANTEM.
 - PŘED ZADÁNÍM DO VÝROBY RESP. PROVÁDĚNÍM JE TŘEBA PROVĚŘIT ZMĚNY A ODCHYLKY VE SKUTEČNÉM PROVEDENÍ STAVBY OPROTI TĚTO DOKUMENTACI. POKUD TYTO ZMĚNY A ODCHYLKY NASTANOU, JE NUTNO PŘED ZHOVOVENÍM VÝROBNÍ DOKUMENTACE KONTAKTOVAT PROJEKTANTA.
 - TATO DOKUMENTACE NENAHRAŽUJE VÝROBNÍ DOKUMENTACI. DODAVATEL JE POVINEN ZAJISTIT ZPRACOVÁNÍ DODAVATELSKÉ - VÝROBNÍ DOKUMENTACE VČETNĚ DOPROACOVÁNÍ ŘEŠENÍ DETAILŮ. VÝROBNÍ DOKUMENTACI JE DODAVATEL POVINEN PŘED VLASTNÍ REALIZACÍ ODSOUHLASIT SE ZADAVATELEM A PROJEKTANTEM.
 - POŽADOVANÉ A STANOVENÉ VLASTNOSTI PRODUKTŮ PROKÁŽE DODAVATEL PŘED DODÁNÍM FORMOU VZORKU, TECHNICKÉHO LISTU, ATESTU, CERTIFIKÁTU, PŘEDLOŽENÍM DÍLENSKÉ A VÝROBNÍ DOKUMENTACE. A TO V TAKOVÉ MÍŘE A PODROBNOSTI, PŘÍPADNĚ I MNOŽSTVÍ A VELIKOSTI VZORKU A ALTERNATIV, AŽ DO PRŮKAZNÉHO DOSAŽENÍ SPLNĚNÍ ZADANÝCH VLASTNOSTÍ A ODSOUHLASENÍ ZADAVATELEM A PROJEKTANTEM.
 - DODÁVKA BUDE PROVEDENA PODLE PŘÍSLUŠNÝCH PRÁVNÍCH PŘEDPISŮ A TECHNICKÝCH Norem I DOPORUČUJÍCÍCH.
 - PRO DODÁVKU BUDOU ZÁSADNĚ POUŽITY VÝROBKY, SUROVINY A POLOTOVARY NEJVYŠŠÍ (1.) JAKOSTI S POŽÁRNÍ ODOLNOSTÍ PODLE POŽADAVKU PROJEKTU POŽÁRNĚ BEZPEČNOSTNÍHO ŘEŠENÍ STAVEBNÍ ČÁSTI.
 - POPIS VŠECH ÚPRAV JE PODROBNĚ POPSÁN V TEXTOVÉ ČÁSTI KTERÁ JE NEDÍLNOU SOUČÁSTÍ VÝKRESOVÉ ČÁSTI PROJEKTOVÉ DOKUMENTACE

STAVEBNÍK



Střední odborná škola – Centrum odborné přípravy a Gymnázium
Poděbradská 179/1, Praha 9, Vysočany, 190 00

GENERÁLNÍ DODAVATEL STAVBY

DLE VÝBĚROVÉHO ŘÍZENÍ

GENERÁLNÍ PROJEKTANT




BLACKBACK s.r.o.
Podkovářská 800/6, Praha 9
IČ: 24763071, DIČ: CZ24763071
www.blackback.cz

PROJEKTANT ČÁSTI




BLACKBACK s.r.o.
Podkovářská 800/6, Praha 9
IČ: 24763071, DIČ: CZ24763071
www.blackback.cz

±0,000 = + 210,000

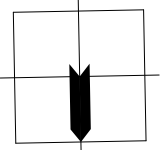


výškový systém BpV
souř. systém JTSK

NÁZEV AKCE				
Rekonstrukce učeben Střední odborná škola – Centrum odborné přípravy a Gymnázium				
AUTOR		ING. LUKÁŠ POJAR		
HLAVNÍ INŽENÝR PROJEKTU		ING. LUKÁŠ POJAR		
VYPRACOVALA		BC. PETRA KUČEROVÁ		
ČÍSLO ZAKÁZKY		230410		
STUPEŇ		Studie stavby		
OBJEKT (SO), PROVOZNÍ SOUBOR (PS)				
BUDOVA Poděbradská 508/12, 190 00 Praha 9				
Díl				
STAVEBNÍ OBJEKTY				
NÁZEV VÝKRESU				
WC INVALIDÉ Poděbradská 12				
DATUM ODEVZDÁNÍ		10/2023	MĚŘITKO 1:50	ČÍSLO PARÉ
DATUM TISKU		10/2023		
STUDIE	D.1	11	R00	
stupeň	kód profese	číslo vykresu	revize	

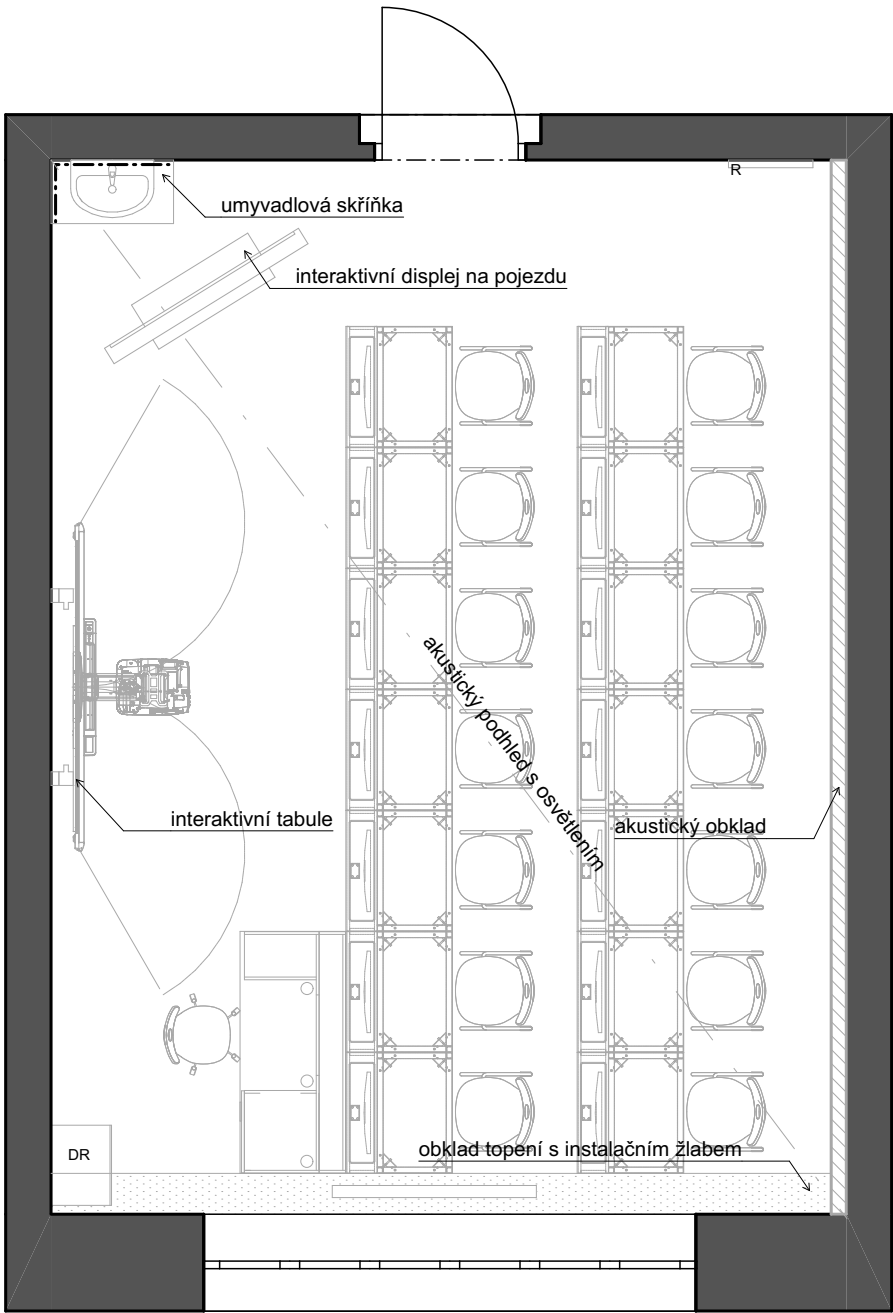

VARIANTA 1 (předvybraná)

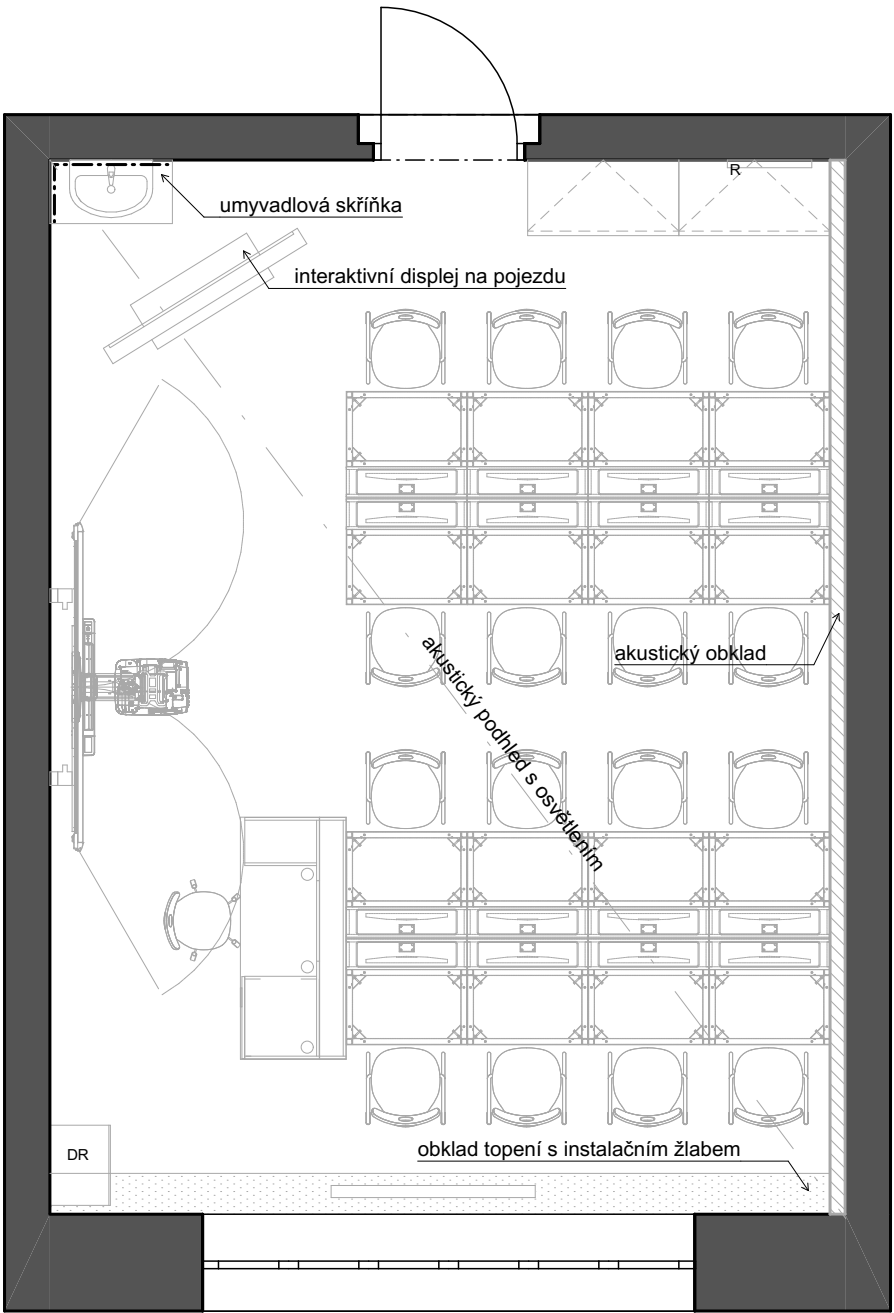

VARIANTA 2

LEGENDA MÍSTNOSTI


NÁZEV	PLOCHA	NÁŠLAPNÁ VRSTVA
UČEBNA 200 JAZYKOVÁ	36,66 m²	PVC

POČET MÍST:
VARIANTA 1: 14 žáků, 1 pedagog
VARIANTA 2: 16 žáků, 1 pedagog

R nový silový rozvaděč

DR nový datový rozvaděč

- nové navrhované prvky a konstrukce
- stávající konstrukce
- pozice místnosti v budově

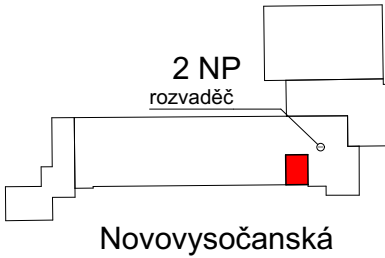

- POZN.
- VŠECHNY KÓTY A ROZMĚRY NUTNO OVĚŘIT NA STAVBĚ JEJICH PŘEMĚŘENÍM. V PŘÍPADNĚ ODCHYLKY OD PROJEKTOVÉ DOKUMENTACE JE NUTNÉ KONZULTOVAT S PROJEKTANTEM.
 - PŘED ZADÁNÍM DO VÝROBY RESP. PROVÁDĚNÍM JE TŘEBA PROVĚŘIT ZMĚNY A ODCHYLKY VE SKUTEČNÉM PROVEDENÍ STAVBY OPROTI TĚTO DOKUMENTACI. POKUD TYTO ZMĚNY A ODCHYLKY NASTANOU, JE NUTNO PŘED ZHOVOVENÍM VÝROBNÍ DOKUMENTACE KONTAKTOVAT PROJEKTANTA.
 - TATO DOKUMENTACE NENAHRAŽUJE VÝROBNÍ DOKUMENTACI. DODAVATEL JE POVINEN ZAJISTIT ZPRACOVÁNÍ DODAVATELSKÉ - VÝROBNÍ DOKUMENTACE VČETNĚ DOPRACOVÁNÍ ŘEŠENÍ DETAILŮ. VÝROBNÍ DOKUMENTACI JE DODAVATEL POVINEN PŘED VLASTNÍ REALIZACÍ ODSOUHLASIT SE ZADAVATELEM A PROJEKTANTEM.
 - POŽADOVANÉ A STANOVENÉ VLASTNOSTI PRODUKTŮ PROKÁŽE DODAVATEL PŘED DODÁNÍM FORMOU VZORKU, TECHNICKÉHO LISTU, ATESTU, CERTIFIKÁTU, PŘEDLOŽENÍM DÍLENSKÉ A VÝROBNÍ DOKUMENTACE, A TO V TAKOVÉ MÍŘE A PODROBNOSTI, PŘÍPADNĚ I MNOŽSTVÍ A VELIKOSTI VZORKU A ALTERNATIV, AŽ DO PRŮKAZNÉHO DOSAŽENÍ SPLNĚNÍ ZADANÝCH VLASTNOSTÍ A ODSOUHLASENÍ ZADAVATELEM A PROJEKTANTEM.
 - DODÁVKA BUDE PROVEDENA PODLE PŘÍSLUŠNÝCH PRÁVNÍCH PŘEDPISŮ A TECHNICKÝCH NOREM I DOPORUČUJÍCÍCH.
 - PRO DODÁVKU BUDOU ZÁSADNĚ POUŽITY VÝROBKY, SUROVINY A POLOTOVARY NEJVVYŠŠÍ (1.) JAKOSTI S POŽÁRNÍ ODOLNOSTÍ PODLE POŽADAVKU PROJEKTU POŽÁRNĚ BEZPEČNOSTNÍHO ŘEŠENÍ STAVEBNÍ ČÁSTI.
 - POPIS VŠECH ÚPRAV JE PODROBNĚ POPSÁN V TEXTOVÉ ČÁSTI KTERÁ JE NEDÍLNOU SOUČÁSTÍ VÝKRESOVÉ ČÁSTI PROJEKTOVÉ DOKUMENTACE

STAVEBNÍK

COP

G

Střední odborná škola – Centrum odborné přípravy a Gymnázium

Poděbradská 179/1, Praha 9, Vysočany, 190 00

GENERÁLNÍ DODAVATEL STAVBY

DLE VÝBĚROVÉHO ŘÍZENÍ

GENERÁLNÍ PROJEKTANT

BLACKBACK

BLACKBACK s.r.o.
Podkovářská 800/6, Praha 9
IČ: 24763071, DIČ: CZ24763071
www.blackback.cz

PROJEKTANT ČÁSTI

BLACKBACK

BLACKBACK s.r.o.
Podkovářská 800/6, Praha 9
IČ: 24763071, DIČ: CZ24763071
www.blackback.cz

±0,000 = + 210,000

výškový systém BpV
souř. systém JTSK

NÁZEV AKCE				
Rekonstrukce učeben Střední odborná škola – Centrum odborné přípravy a Gymnázium				
AUTOR		ING. LUKÁŠ POJAR		
HLAVNÍ INŽENÝR PROJEKTU		ING. LUKÁŠ POJAR		
VYPRACOVALA		BC. PETRA KUČEROVÁ		
ČÍSLO ZAKÁZKY		230410		
STUPEŇ		Studie stavby		
OBJEKT (SO), PROVOZNÍ SOUBOR (PS) BUDOVA Novovysočanská 501/5, 190 00 Praha 9				
DÍL STAVEBNÍ OBJEKTY				
NÁZEV VÝKRESU UČ. JAZYKOVÁ 200				
DATUM ODEVZDÁNÍ		10/2023	MĚŘITKO 1:50	ČÍSLO PARÉ
DATUM TISKU		10/2023		
STUDIE	D.1	12	R00	
stupeň	kód profese	číslo vykresu	revize	

LEGENDA MÍSTNOSTI


NÁZEV	PLOCHA	NÁŠLAPNÁ VRSTVA
UČEBNA 204 POČÍTAČOVÁ	50,23 m²	PVC

POČET MÍST: 30 žáků, 1 pedagog

R nový silový rozvaděč

DR datový rozvaděč

- nové navrhované prvky a konstrukce
- stávající konstrukce
- pozice místnosti v budově

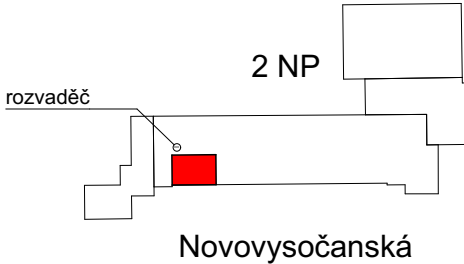

- POZN.
- VŠECHNY KÓTY A ROZMĚRY NUTNO OVĚŘIT NA STAVBĚ JEJICH PŘEMĚŘENÍM. V PŘÍPADNĚ ODCHYLKY OD PROJEKTOVÉ DOKUMENTACE JE NUTNÉ KONZULTOVAT S PROJEKTANTEM.
 - PŘED ZADÁNÍM DO VÝROBY RESP. PROVÁDĚNÍM JE TŘEBA PROVĚŘIT ZMĚNY A ODCHYLKY VE SKUTEČNÉM PROVEDENÍ STAVBY OPROTI TĚTO DOKUMENTACI. POKUD TYTO ZMĚNY A ODCHYLKY NASTANOU, JE NUTNO PŘED ZHOVOVENÍM VÝROBNÍ DOKUMENTACE KONTAKTOVAT PROJEKTANTA.
 - TATO DOKUMENTACE NENAHRAŽUJE VÝROBNÍ DOKUMENTACI. DODAVATEL JE POVINEN ZAJISTIT ZPRACOVÁNÍ DODAVATELSKÉ - VÝROBNÍ DOKUMENTACE VČETNĚ DOPRACOVÁNÍ ŘEŠENÍ DETAILŮ. VÝROBNÍ DOKUMENTACI JE DODAVATEL POVINEN PŘED VLASTNÍ REALIZACÍ ODSOUHLASIT SE ZADAVATELEM A PROJEKTANTEM.
 - POŽADOVANÉ A STANOVENÉ VLASTNOSTI PRODUKTŮ PROKÁŽE DODAVATEL PŘED DODÁNÍM FORMOU VZORKU, TECHNICKÉHO LISTU, ATESTU, CERTIFIKÁTU, PŘEDLOŽENÍM DÍLENSKÉ A VÝROBNÍ DOKUMENTACE, A TO V TAKOVÉ MÍŘE A PODROBNOSTI, PŘÍPADNĚ I MNOŽSTVÍ A VELIKOSTI VZORKŮ A ALTERNATIV, AŽ DO PRŮKAZNÉHO DOSAŽENÍ SPLNĚNÍ ZADANÝCH VLASTNOSTÍ A ODSOUHLASENÍ ZADAVATELEM A PROJEKTANTEM.
 - DODÁVKA BUDE PROVEDENA PODLE PŘÍSLUŠNÝCH PRÁVNÍCH PŘEDPISŮ A TECHNICKÝCH NOREM I DOPORUČUJÍCÍCH.
 - PRO DODÁVKU BUDOU ZÁSADNĚ POUŽITY VÝROBKY, SUROVINY A POLOTOVARY NEJVYŠŠÍ (1.) JAKOSTI S POŽÁRNÍ ODOLNOSTÍ PODLE POŽADAVKU PROJEKTU POŽÁRNĚ BEZPEČNOSTNÍHO ŘEŠENÍ STAVEBNÍ ČÁSTI.
 - POPIS VŠECH ÚPRAV JE PODROBNĚ POPSÁN V TEXTOVÉ ČÁSTI KTERÁ JE NEDÍLNOU SOUČÁSTÍ VÝKRESOVÉ ČÁSTI PROJEKTOVÉ DOKUMENTACE

STAVEBNÍK

COP

G

Střední odborná škola – Centrum odborné přípravy a Gymnázium

Poděbradská 179/1, Praha 9, Vysočany, 190 00

GENERÁLNÍ DODAVATEL STAVBY

DLE VÝBĚROVÉHO ŘÍZENÍ

GENERÁLNÍ PROJEKTANT

BLACKBACK

BLACKBACK s.r.o.
Podkovářská 800/6, Praha 9
IČ: 24763071, DIČ: CZ24763071
www.blackback.cz

PROJEKTANT ČÁSTI


BLACKBACK

BLACKBACK s.r.o.
Podkovářská 800/6, Praha 9
IČ: 24763071, DIČ: CZ24763071
www.blackback.cz


±0,000 = + 210,000

výškový systém BpV
souř. systém JTSK

NÁZEV AKCE				
Rekonstrukce učeben Střední odborná škola – Centrum odborné přípravy a Gymnázium				
AUTOR		ING. LUKÁŠ POJAR		
HLAVNÍ INŽENÝR PROJEKTU		ING. LUKÁŠ POJAR		
VYPRACOVALA		BC. PETRA KUČEROVÁ		
ČÍSLO ZAKÁZKY		230410		
STUPEŇ		Studie stavby		
OBJEKT (SO), PROVOZNÍ SOUBOR (PS) BUDOVA Novovysočanská 501/5, 190 00 Praha 9				
Díl				
STAVEBNÍ OBJEKTY				
NÁZEV VÝKRESU UČ. POČÍTAČOVÁ 204				
DATUM ODEVZDÁNÍ		10/2023	MĚŘÍTKO 1:50	ČÍSLO PARÉ
DATUM TISKU		10/2023		
STUDIE	D.1	13	R00	
stupeň	kód profese	číslo vykresu	revize	

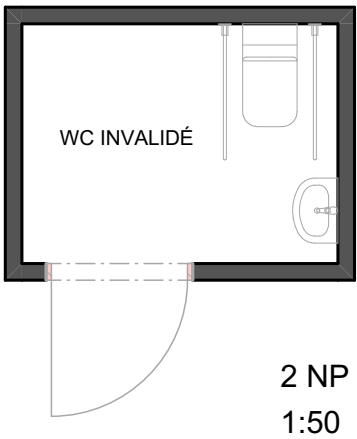


2 NP
1:50

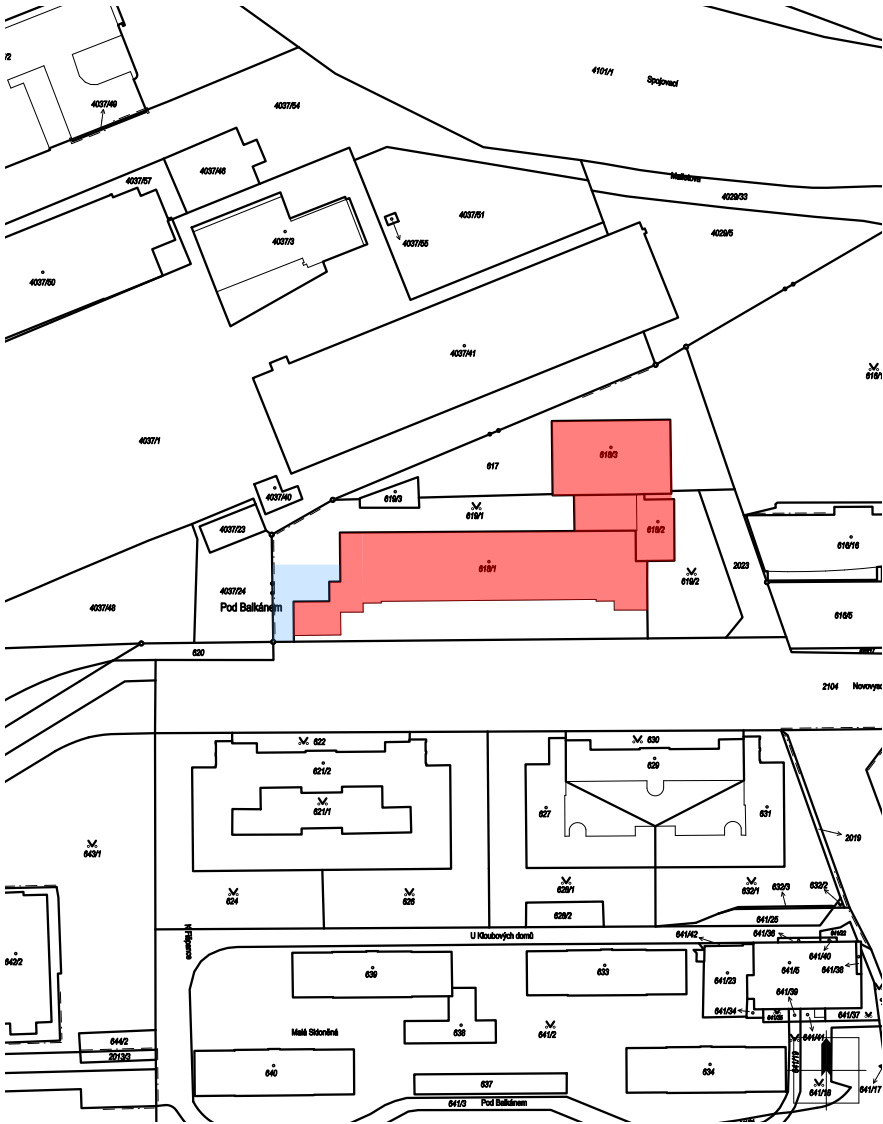


katastrální situace s vyznačeným
bezbariérovým přístupem do budovy
1:2000

LEGENDA MÍSTNOSTÍ

NÁZEV	PLOCHA	NÁŠLAPNÁ VRSTVA
2NP WC INVALIDÉ	3,31 m ²	DLAŽBA

 -  nové navrhované prvky a konstrukce
-  stávající konstrukce
-  bezbariérový přístup do budovy
-  budova školy Novovysočanská
-  pozice místnosti v budově

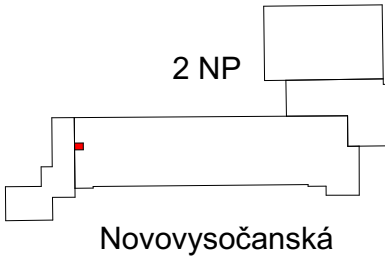

- POZN.
- VŠECHNY KÓTY A ROZMĚRY NUTNO OVĚŘIT NA STAVBĚ JEJICH PŘEMĚŘENÍM. V PŘÍPADNĚ ODCHYLKY OD PROJEKTOVÉ DOKUMENTACE JE NUTNÉ KONZULTOVAT S PROJEKTANTEM.
 - PŘED ZADÁNÍM DO VÝROBY RESP. PROVÁDĚNÍM JE TŘEBA PROVĚŘIT ZMĚNY A ODCHYLKY VE SKUTEČNÉM PROVEDENÍ STAVBY OPROTI TĚTO DOKUMENTACI. POKUD TYTO ZMĚNY A ODCHYLKY NASTANOU, JE NUTNO PŘED ZHOTOVENÍM VÝROBNÍ DOKUMENTACE KONTAKTOVAT PROJEKTANTA.
 - TATO DOKUMENTACE NENAHRAŽUJE VÝROBNÍ DOKUMENTACI. DODAVATEL JE POVINEN ZAJISTIT ZPRACOVÁNÍ DODAVATELSKÉ - VÝROBNÍ DOKUMENTACE VČETNĚ DOPROACOVÁNÍ ŘEŠENÍ DETAILŮ. VÝROBNÍ DOKUMENTACI JE DODAVATEL POVINEN PŘED VLASTNÍ REALIZACÍ ODSOUHLASIT SE ZADÁVATELEM A PROJEKTANTEM.
 - POŽADOVANÉ A STANOVENÉ VLASTNOSTI PRODUKTŮ PROKÁŽE DODAVATEL PŘED DODÁNÍM FORMOU VZORKU, TECHNICKÉHO LISTU, ATESTU, CERTIFIKÁTU, PŘEDLOŽENÍM DÍLENSKÉ A VÝROBNÍ DOKUMENTACE, A TO V TAKOVÉ MÍŘE A PODROBNOSTI, PŘÍPADNĚ I MNOŽSTVÍ A VELIKOSTI VZORKU A ALTERNATIV, AŽ DO PRŮKAZNÉHO DOSAŽENÍ SPLNĚNÍ ZADANÝCH VLASTNOSTÍ A ODSOUHLASENÍ ZADÁVATELEM A PROJEKTANTEM.
 - DODÁVKA BUDE PROVEDENA PODLE PŘÍSLUŠNÝCH PRÁVNÍCH PŘEDPISŮ A TECHNICKÝCH NOREM I DOPORUČUJÍCÍCH.
 - PRO DODÁVKU BUDOV ZÁSADNĚ POUŽITÝ VÝROBKÝ, SUROVINY A POLOTOVARY NEJUVYŠŠÍ (1.) JAKOSTI S POŽÁRNÍ ODOLNOSTÍ PODLE POŽADAVKU PROJEKTU POŽÁRNĚ BEZPEČNOSTNÍHO ŘEŠENÍ STAVEBNÍ ČÁSTI.
 - POPIS VŠECH ÚPRAV JE PODROBNĚ POPSÁN V TEXTOVÉ ČÁSTI KTERÁ JE NEDÍLNOU SOUČÁSTÍ VÝKRESOVÉ ČÁSTI PROJEKTOVÉ DOKUMENTACE

STAVEBNÍK



Střední odborná škola – Centrum odborné přípravy a Gymnázium
Poděbradská 179/1, Praha 9, Vysočany, 190 00

GENERÁLNÍ DODAVATEL STAVBY

DLE VÝBĚROVÉHO ŘÍZENÍ

GENERÁLNÍ PROJEKTANT




BLACKBACK s.r.o.
Podkovářská 800/6, Praha 9
IČ: 24763071, DIČ: CZ24763071
www.blackback.cz

PROJEKTANT ČÁSTI




BLACKBACK s.r.o.
Podkovářská 800/6, Praha 9
IČ: 24763071, DIČ: CZ24763071
www.blackback.cz

±0,000 = + 210,000

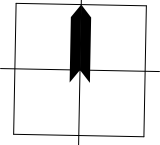

výškový systém BpV
souř. systém JTSK

NÁZEV AKCE			
Rekonstrukce učeben Střední odborná škola – Centrum odborné přípravy a Gymnázium			
AUTOR		ING. LUKÁŠ POJAR	
HLAVNÍ INŽENÝR PROJEKTU		ING. LUKÁŠ POJAR	
VYPRACOVALA		BC. PETRA KUČEROVÁ	
ČÍSLO ZAKÁZKY		230410	
STUPĚN		Studie stavby	
OBJEKT (SO), PROVOZNÍ SOUBOR (PS)		BUDOVA Novovysočanská 501/5, 190 00 Praha 9	
DÍL		STAVEBNÍ OBJEKTY	
NÁZEV VÝKRESU		WC INVALIDÉ Novovysočanská	
DATUM ODEVZDÁNÍ	10/2023	MĚŘITKO	ČÍSLO PARÉ
DATUM TISKU	10/2023	1:50	
STUDIE	D.1	14	R00
stupeň	kód profese	číslo vykresu	revize

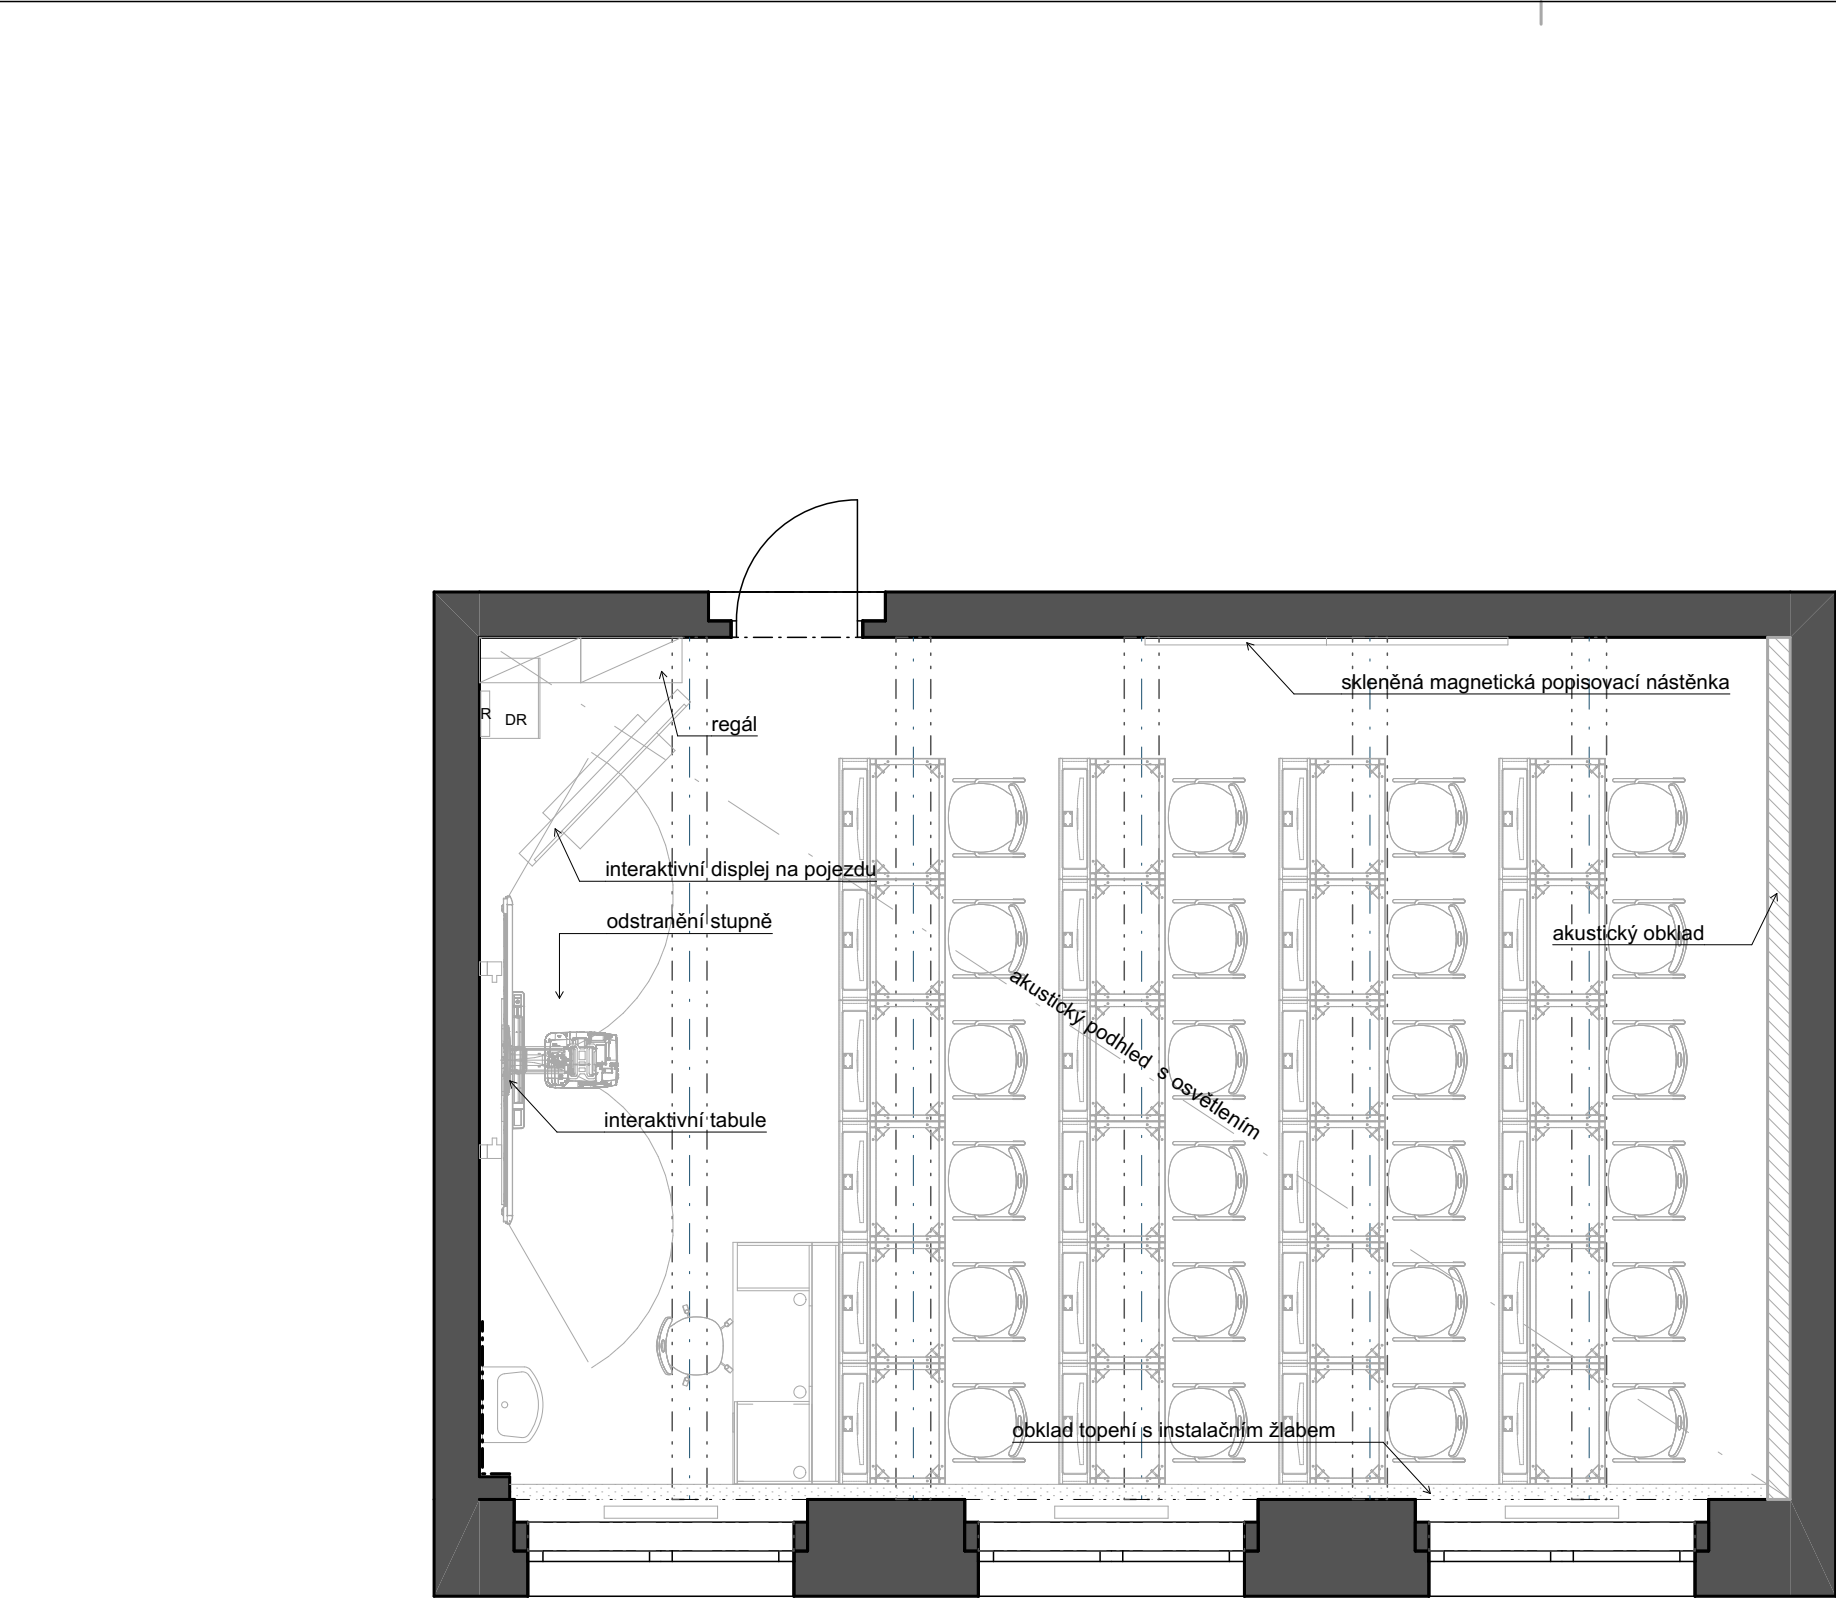

LEGENDA MÍSTNOSTI

NÁZEV	PLOCHA	NÁŠLAPNÁ VRSTVA
UČEBNA 9 JAZYKOVÁ	50,23 m²	PVC

POČET MÍST: 24 žáků, 1 pedagog


R nový silový rozvaděč

DR nový datový rozvaděč

nové navrhované prvky a konstrukce

stávající konstrukce

pozice místnosti v budově

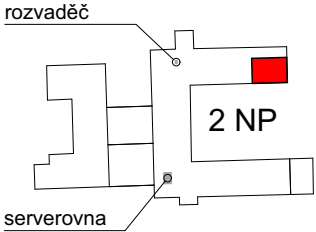

Pod Balkánem

- POZN.
- VŠECHNY KÓTY A ROZMĚRY NUTNO OVĚŘIT NA STAVBĚ JEJICH PŘEMĚŘENÍM. V PŘÍPADNĚ ODCHYLKY OD PROJEKTOVÉ DOKUMENTACE JE NUTNÉ KONZULTOVAT S PROJEKTANTEM.
 - PŘED ZADÁNÍM DO VÝROBY RESP. PROVÁDĚNÍM JE TŘEBA PROVĚŘIT ZMĚNY A ODCHYLKY VE SKUTEČNÉM PROVEDENÍ STAVBY OPROTI TĚTO DOKUMENTACI. POKUD TYTO ZMĚNY A ODCHYLKY NASTANOU, JE NUTNO PŘED ZHOVOVENÍM VÝROBNÍ DOKUMENTACE KONTAKTOVAT PROJEKTANTA.
 - TATO DOKUMENTACE NENAHRAŽUJE VÝROBNÍ DOKUMENTACI. DODAVATEL JE POVINEN ZAJISTIT ZPRACOVÁNÍ DODAVATELSKÉ - VÝROBNÍ DOKUMENTACE VČETNĚ DOPROACOVÁNÍ ŘEŠENÍ DETAILŮ. VÝROBNÍ DOKUMENTACI JE DODAVATEL POVINEN PŘED VLASTNÍ REALIZACÍ ODSOUHLASIT SE ZADAVATELEM A PROJEKTANTEM.
 - POŽADOVANÉ A STANOVENÉ VLASTNOSTI PRODUKTŮ PROKÁŽE DODAVATEL PŘED DODÁNÍM FORMOU VZORKU, TECHNICKÉHO LISTU, ATESTU, CERTIFIKÁTU, PŘEDLOŽENÍM DÍLENSKÉ A VÝROBNÍ DOKUMENTACE, A TO V TAKOVÉ MÍŘE A PODROBNOSTI, PŘÍPADNĚ I MNOŽSTVÍ A VELIKOSTI VZORKU A ALTERNATIV, AŽ DO PRŮKAZNÉHO DOSAŽENÍ SPLNĚNÍ ZADANÝCH VLASTNOSTÍ A ODSOUHLASENÍ ZADAVATELEM A PROJEKTANTEM.
 - DODÁVKA BUDE PROVEDENA PODLE PŘÍSLUŠNÝCH PRÁVNÍCH PŘEDPISŮ A TECHNICKÝCH NOREM I DOPORUČUJÍCÍCH.
 - PRO DODÁVKU BUDOU ZÁSADNĚ POUŽITY VÝROBKY, SUROVINY A POLOTOVARY NEJVYŠŠÍ (1.) JAKOSTI S POŽÁRNÍ ODOLNOSTÍ PODLE POŽADAVKU PROJEKTU POŽÁRNĚ BEZPEČNOSTNÍHO ŘEŠENÍ STAVEBNÍ ČÁSTI.
 - POPIS VŠECH ÚPRAV JE PODROBNĚ POPSÁN V TEXTOVÉ ČÁSTI KTERÁ JE NEDÍLNOU SOUČÁSTÍ VÝKRESOVÉ ČÁSTI PROJEKTOVÉ DOKUMENTACE

STAVEBNÍK

COP

G

Střední odborná škola – Centrum odborné přípravy a Gymnázium

Poděbradská 179/1, Praha 9, Vysočany, 190 00

GENERÁLNÍ DODAVATEL STAVBY

DLE VÝBĚROVÉHO ŘÍZENÍ

GENERÁLNÍ PROJEKTANT

BLACKBACK

BLACKBACK s.r.o.
Podkovářská 800/6, Praha 9
IČ: 24763071, DIČ: CZ24763071
www.blackback.cz

PROJEKTANT ČÁSTI


BLACKBACK

BLACKBACK s.r.o.
Podkovářská 800/6, Praha 9
IČ: 24763071, DIČ: CZ24763071
www.blackback.cz


±0,000 = + 210,000

výškový systém BpV
souř. systém JTSK

NÁZEV AKCE				
Rekonstrukce učeben Střední odborná škola – Centrum odborné přípravy a Gymnázium				
AUTOR		ING. LUKÁŠ POJAR		
HLAVNÍ INŽENÝR PROJEKTU		ING. LUKÁŠ POJAR		
VYPRACOVALA		BC. PETRA KUČEROVÁ		
ČÍSLO ZAKÁZKY		230410		
STUPEŇ		Studie stavby		
OBJEKT (SO), PROVOZNÍ SOUBOR (PS) BUDOVA Pod Balkánem 599/2, 190 00 Praha 9				
DÍL STAVEBNÍ OBJEKTY				
NÁZEV VÝKRESU UČ. JAZYKOVÁ 11				
DATUM ODEVZDÁNÍ		10/2023	MĚŘITKO 1:50	ČÍSLO PARÉ
DATUM TISKU		10/2023		
STUDIE	D.1	15	R00	
stupeň	kód profese	číslo vykresu	revize	

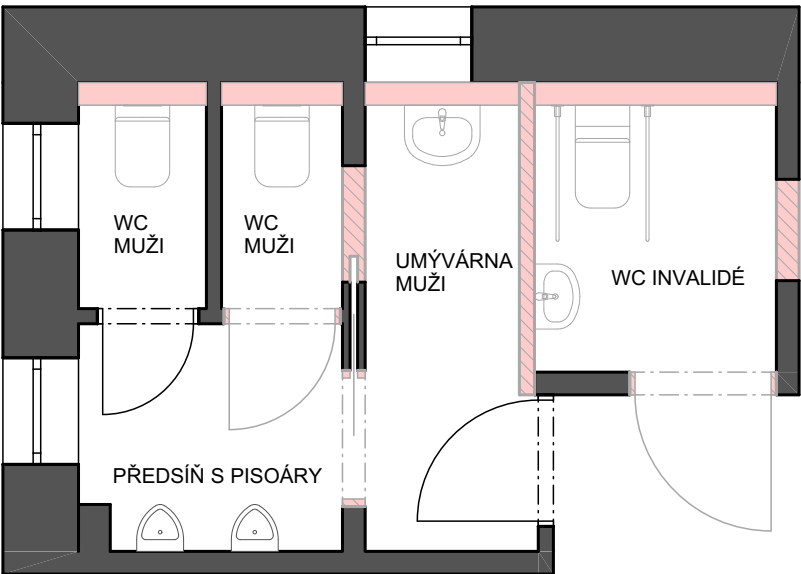



2 NP
1:50

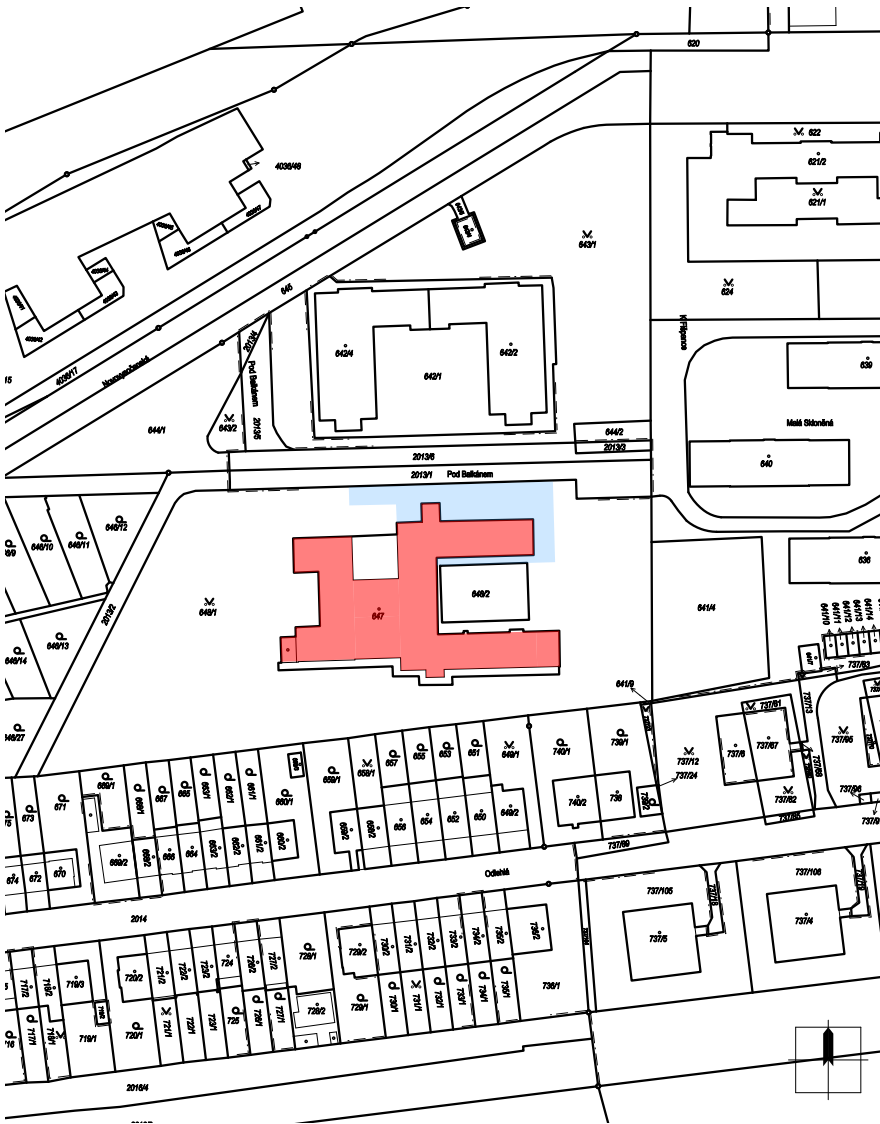


katastrální situace s vyznačeným
bezbariérovým přístupem do budovy
1:2000

LEGENDA MÍSTNOSTÍ

NÁZEV	PLOCHA	NÁŠLAPNÁ VRSTVA
2NP WC INVALIDÉ	3,06 m ²	DLAŽBA
UMÝVÁRNA MUŽI	3,29 m ²	DLAŽBA
PŘEDSÍŇ S PISOÁRY	2,56 m ²	DLAŽBA
WC MUŽI	1,26 m ²	DLAŽBA
WC MUŽI	1,20 m ²	DLAŽBA

  
-  nové navrhované prvky a konstrukce
-  stávající konstrukce
-  bezbariérový přístup do budovy
-  budova školy Poděbradská 12
-  pozice místnosti v budově

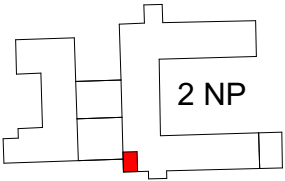



Pod Balkánem

- POZN.
- VŠECHNY KÓTY A ROZMĚRY NUTNO OVĚŘIT NA STAVBĚ JEJICH PŘEMĚŘENÍM. V PŘÍPADNÉ ODCHYLKY OD PROJEKTOVÉ DOKUMENTACE JE NUTNÉ KONZULTOVAT S PROJEKTEM.
 - PŘED ZADÁNÍM DO VÝROBY RESP. PROVÁDĚNÍM JE TŘEBA PROVĚŘIT ZMĚNY A ODCHYLKY VE SKUTEČNÉM PROVEDENÍ STAVBY OPROTI TĚTO DOKUMENTACI. POKUD TYTO ZMĚNY A ODCHYLKY NASTANOU, JE NUTNO PŘED ZHOTOVENÍM VÝROBNÍ DOKUMENTACE KONTAKTOVAT PROJEKTANTA.
 - TATO DOKUMENTACE NENAHRAŽUJE VÝROBNÍ DOKUMENTACI. DODAVATEL JE POVINEN ZAJISTIT ZPRACOVÁNÍ DODAVATELSKÉ - VÝROBNÍ DOKUMENTACE VČETNĚ DOPROACOVÁNÍ ŘEŠENÍ DETAILŮ. VÝROBNÍ DOKUMENTACI JE DODAVATEL POVINEN PŘED VLASTNÍ REALIZACÍ ODSOUHLASIT SE ZADAVATELEM A PROJEKTEM.
 - POŽADOVÁNÉ A STANOVENÉ VLASTNOSTI PRODUKTŮ PROKÁŽE DODAVATEL PŘED DODÁNÍM FORMOU VZORKU, TECHNICKÉHO LISTU, ATESTU, CERTIFIKÁTU, PŘEDLOŽENÍM DÍLENSKÉ A VÝROBNÍ DOKUMENTACE. A TO V TAKOVÉ MÍŘE A PODROBNOSTI, PŘÍPADNĚ I MNOŽSTVÍ A VELIKOSTI VZORKU A ALTERNATIV, AŽ DO PRŮKAZNÉHO DOSAŽENÍ SPLNĚNÍ ZADANÝCH VLASTNOSTÍ A ODSOUHLASENÍ ZADAVATELEM A PROJEKTEM.
 - DODÁVKA BUDE PROVEDENA PODLE PŘÍSLUŠNÝCH PRÁVNÍCH PŘEDPISŮ A TECHNICKÝCH NOREM I DOPORUČUJÍCÍCH.
 - PRO DODÁVKU BUDOU ZÁSADNĚ POUŽITY VÝROBKY, SUROVINY A POLOTOVARY NEJVYŠŠÍ (1.) JAKOSTI S POŽÁRNÍ ODOLNOSTÍ PODLE POŽADAVKU PROJEKTU POŽÁRNĚ BEZPEČNOSTNÍHO ŘEŠENÍ STAVEBNÍ ČÁSTI.
 - POPIS VŠECH ÚPRAV JE PODROBNĚ POPSÁN V TEXTOVÉ ČÁSTI KTERÁ JE NEDÍLNOU SOUČÁSTÍ VÝKRESOVÉ ČÁSTI PROJEKTOVÉ DOKUMENTACE


STAVEBNÍK		NÁZEV AKCE	
COPG		Rekonstrukce učeben	
Střední odborná škola – Centrum odborné přípravy a Gymnázium		Střední odborná škola – Centrum odborné přípravy a Gymnázium	
Poděbradská 179/1, Praha 9, Vysočany, 190 00			
GENERÁLNÍ DODAVATEL STAVBY		AUTOR	
		ING. LUKÁŠ POJAR	
DLE VÝBĚROVÉHO ŘÍZENÍ		HLAVNÍ INŽENÝR PROJEKTU	
		ING. LUKÁŠ POJAR	
GENERÁLNÍ PROJEKTANT		VYPRACOVALA	
BLACK BACK		BC. PETRA KUČEROVÁ	
BLACKBACK s.r.o.		ČÍSLO ZAKÁZKY	
Podkovářská 800/6, Praha 9		230410	
IČ: 24763071, DIČ: CZ24763071		STUPEŇ	
www.blackback.cz			
PROJEKTANT ČÁSTI		OBJEKT (SO), PROVOZNÍ SOUBOR (PS)	
BLACK BACK		BUDOVA Pod Balkánem 599/2, 190 00 Praha 9	
BLACKBACK s.r.o.		DÍL	
Podkovářská 800/6, Praha 9		STAVEBNÍ OBJEKTY	
IČ: 24763071, DIČ: CZ24763071		NÁZEV VÝKRESU	
www.blackback.cz		WC INVALIDÉ Pod Balkánem	
±0,000 = + 210,000		DATUM ODEVZDÁNÍ	
		10/2023	
		MĚŘÍTKO	
		1:50	
		ČÍSLO PARÉ	
</			

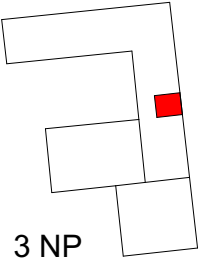

3 NP
Českobrodská

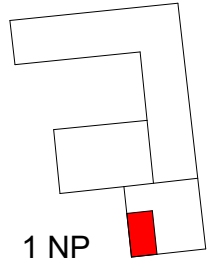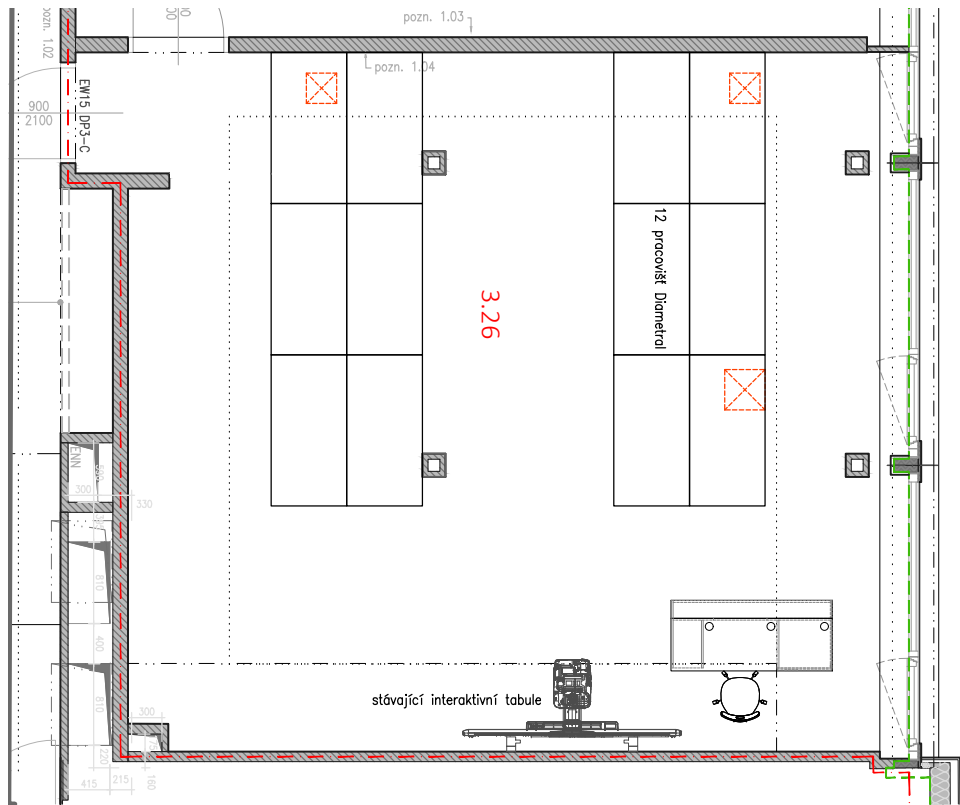

1 NP
Českobrodská

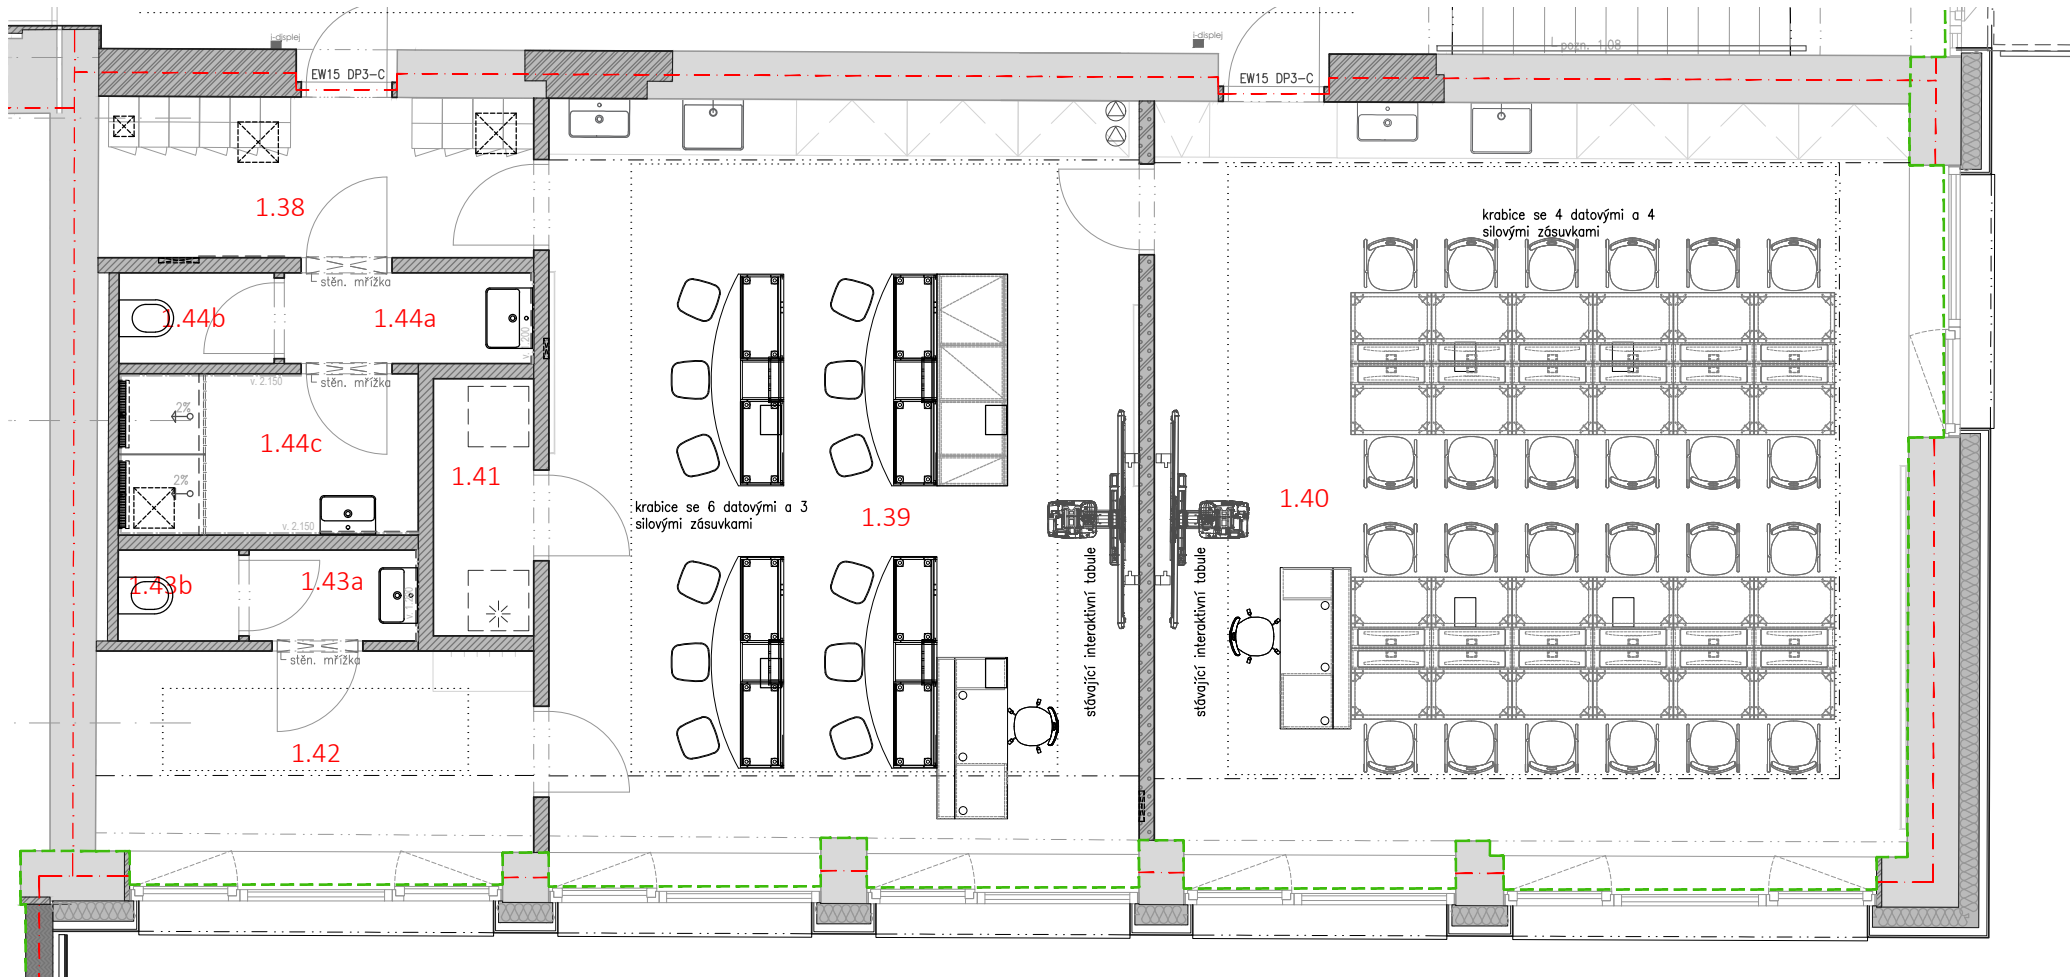

LEGENDA MÍSTNOSTI

NÁZEV	PLOCHA	NÁŠLAPNÁ VRSTVA
LABORATOŘ 1.39	43,85 m ²	marmoleum
UČEBNA POČÍTAČOVÁ 1.40	56,07 m ²	marmoleum
LABORATOŘ EL. MĚŘ. 3.26	52,36 m ²	marmoleum

POČET MÍST:
LABORATOŘ 1.39: 12 žáků, 1 pedagog
UČEBNA POČÍTAČOVÁ 1.40: 24 žáků, 1 pedagog
LABORATOŘ EL. MĚŘ. 3.26: 12 žáků, 1 pedagog

- nové navrhované prvky a konstrukce
- pozice místnosti v budově

- POZN.
- VŠECHNY KÓTY A ROZMĚRY NUTNO OVĚŘIT NA STAVBĚ JEJICH PŘEMĚŘENÍM. V PŘÍPADNĚ ODCHYLKY OD PROJEKTOVÉ DOKUMENTACE JE NUTNÉ KONZULTOVAT S PROJEKTANTEM.
 - PŘED ZADÁNÍM DO VÝROBY RESP. PROVÁDĚNÍM JE TŘEBA PROVĚŘIT ZMĚNY A ODCHYLKY VE SKUTEČNÉM PROVEDENÍ STAVBY OPROTI TĚTO DOKUMENTACI. POKUD TYTO ZMĚNY A ODCHYLKY NASTANOU, JE NUTNO PŘED ZHOTOVENÍM VÝROBNÍ DOKUMENTACE KONTAKTOVAT PROJEKTANTA.
 - TATO DOKUMENTACE NENAHRAŽUJE VÝROBNÍ DOKUMENTACI. DODAVATEL JE POVINEN ZAJISTIT ZPRACOVÁNÍ DODAVATELSKÉ - VÝROBNÍ DOKUMENTACE VČETNĚ DOPROACOVÁNÍ ŘEŠENÍ DETAILŮ. VÝROBNÍ DOKUMENTACI JE DODAVATEL POVINEN PŘED VLASTNÍ REALIZACÍ ODSOUHLASIT SE ZADAVATELEM A PROJEKTANTEM.
 - POŽADOVANÉ A STANOVENÉ VLASTNOSTI PRODUKTŮ PROKÁŽE DODAVATEL PŘED DODÁNÍM FORMOU VZORKU, TECHNICKÉHO LISTU, ATESTU, CERTIFIKÁTU, PŘEDLOŽENÍM DÍLENSKÉ A VÝROBNÍ DOKUMENTACE, A TO V TAKOVÉ MÍŘE A PODROBNOSTI, PŘÍPADNĚ I MNOŽSTVÍ A VELIKOSTI VZORKŮ A ALTERNATIV, AŽ DO PRŮKAZNÉHO DOSAŽENÍ SPLNĚNÍ ZADANÝCH VLASTNOSTÍ A ODSOUHLASENÍ ZADAVATELEM A PROJEKTANTEM.
 - DODÁVKA BUDE PROVEDENA PODLE PŘÍSLUŠNÝCH PRÁVNÍCH PŘEDPISŮ A TECHNICKÝCH NOREM I DOPORUČUJÍCÍCH.
 - PRO DODÁVKU BUDOU ZÁSADNĚ POUŽITY VÝROBKY, SUROVINY A POLOTOVARY NEJVYŠŠÍ (1.) JAKOSTI S POŽÁRNÍ ODOLNOSTÍ PODLE POŽADAVKU PROJEKTU POŽÁRNĚ BEZPEČNOSTNÍHO ŘEŠENÍ STAVEBNÍ ČÁSTI.
 - POPIS VŠECH ÚPRAV JE PODROBNĚ POPSÁN V TEXTOVÉ ČÁSTI KTERÁ JE NEDÍLNOU SOUČÁSTÍ VÝKRESOVÉ ČÁSTI PROJEKTOVÉ DOKUMENTACE

STAVEBNÍK COP+G Střední odborná škola – Centrum odborné přípravy a Gymnázium Poděbradská 179/1, Praha 9, Vysočany, 190 00		NÁZEV AKCE Rekonstrukce učeben Střední odborná škola – Centrum odborné přípravy a Gymnázium	
AUTOR		ING. LUKÁŠ POJAR	
HLAVNÍ INŽENÝR PROJEKTU		ING. LUKÁŠ POJAR	
VYPRACOVALA		BC. PETRA KUČEROVÁ	
ČÍSLO ZAKÁZKY		230410	
STUPĚN		Studie stavby	
OBJEKT (SO), PROVOZNÍ SOUBOR (PS)		BUDOVA Českobrodská 362/32A, 190 00 Praha 9	
DÍL		STAVEBNÍ OBJEKTY	
NÁZEV VÝKRESU		UČEBNY 1.39, 1.40, 3.26	
DATUM ODEVZDÁNÍ	10/2023	MĚŘITKO	ČÍSLO PARÉ
DATUM TISKU	10/2023	1:75	
STUDIE	D.1	17	R00
stupeň	kód profese	číslo výkresu	revize

Příloha č. 2

Specifikace zajištění autorského dozoru stavby

1. Výkonem autorského dozoru zhotovitele projektové dokumentace se zabezpečuje dodržování základních parametrů díla v souladu s povolením stavby, s projektovou dokumentací ověřenou stavebním úřadem, podmínkami smlouvy, doplňky a změnami projektové dokumentace, které budou schváleny objednatelem a dodatečně ověřeny stavebním úřadem, pokud je takového schválení třeba.
2. Zhotovitel se zavazuje, že dle ustanovení § 161 odst. 2 zákona č. 283/2021 Sb., stavební zákon, v platném znění, bude vykonávat autorský dozor nad souladem projektu specifikovaného v čl. 2 této smlouvy s ověřenou projektovou dokumentací po dobu výstavby (dále jen „**plnění**“), a to zejména v rozsahu níže specifikovaných činností:
 - a) účastní se předání a převzetí staveniště zhotovitelem stavby, přičemž kontroluje, zda skutečnosti známé v době předání staveniště odpovídají předpokladům, podle kterých byla vypracována projektová dokumentace,
 - b) dohlíží na soulad zhotovované stavby s projektovou dokumentací ověřenou ve stavebním řízení, která je podkladem pro jeho činnost, sleduje a kontroluje postup výstavby ve vztahu k dokumentaci,
 - c) sleduje postup výstavby z technického hlediska a z hlediska časového plánu výstavby,
 - d) účastní se bezodkladně na výzvu objednatele či zhotovitele stavby kontrolních dnů, zásadních zkoušek a měření a vydává stanoviska k jejich výsledkům,
 - e) podává nutná vysvětlení k dokumentaci stavby, která je podkladem pro výkon autorského dozoru a spolupracuje při odstraňování důsledků nedostatků, zjištěných v této dokumentaci,
 - f) podává vyjádření k požadavkům na větší množství výrobků a výkonů oproti projektové dokumentaci
 - g) navrhuje změny a odchylky ke zlepšení řešení projektu, vznikající ve fázi realizace projektu,
 - h) posuzuje návrhy na změny stavby, na odchylky od schválené projektové dokumentace, které byly vyvolány vlivem okolností vzniklých v průběhu realizace díla,
 - i) na žádost objednatele provede posouzení a odsouhlasení případných návrhů zhotovitele stavby na změny schválené projektové dokumentace a na odchylky od ní, které byly vyvolány vlivem okolností vzniklých v průběhu realizace díla,
 - j) účastní se vybraných kontrolních dnů v minimálním rozsahu stanoveném v povolení stavby,
 - k) spolupracuje s ostatními partnery (objednatel, zhotovitel stavby, technický dozor stavebníka, koordinátor bezpečnosti práce) při operativním řešení problémů vzniklých na stavbě,
 - l) sleduje dodržování podmínek pro stavbu tak, jak jsou určeny povolením stavby a stanovisky dotčených účastníků výstavby, která jsou v povolení stavby stanovena jako závazná,
 - m) svá zjištění, požadavky a návrhy zaznamenává do stavebního deníku, provádí kontroly stavebního deníku,
 - n) aktivně se zúčastní přebírání stavby objednatelem od zhotovitele stavby specifikované v čl. 2. odst. 2. této smlouvy a při kontrole odstranění závad zjištěných při přebírání stavby objednatelem, přičemž aktivní účastí se rozumí kompletní samostatná prohlídka zhotovované

stavby, upozorňování na vady a nedodělky stavby, vypracování zápisu o nalezených vadách a nedodělcích a jeho předání objednateli,

- o) aktivně se účastní kolaudace a při kontrole odstranění kolaudačních závad,
- p) aktivně se účastní uvedení stavby a jejích technických a technologických zařízení do provozu,
- q) kontroluje dodržování platné projektové dokumentace, schvaluje odchylky a úpravy,
- r) odsouhlasuje dokumentaci skutečného provedení stavby.

Práva a povinnosti

1. Povinnosti objednatele:

- a) Přizvat zhotovitele ke všem rozhodujícím jednáním souvisejícím s předmětem této smlouvy, resp. předat neprodleně zápis nebo informace z jednání, kterých se zhotovitel nezúčastnil.
- b) Zabezpečit provedení prací a činností, které nemohou být přeneseny na zhotovitele pro nezastupitelnost objednatele.
- c) Objednatel je v nezbytném rozsahu povinen poskytnout zhotoviteli součinnost pro poskytování plnění, zejména se zavazuje poskytnout zhotoviteli na vyžádání podklady nezbytné pro poskytování plnění.
- d) Objednatel je oprávněn kontrolovat, zda je plnění poskytováno zhotovitelem řádně a v souladu s touto smlouvou, jeho pokyny a příslušnými právními předpisy.

2. Povinnosti zhotovitele:

- a) Zabezpečovat činnosti, které jsou předmětem této smlouvy, s náležitou starostlivostí, odborností a v souladu se zájmy objednatele.
- b) Dodržovat všeobecně závazné předpisy, technické normy, dohody vyplývající z této smlouvy, pokyny objednatele a vyjádření orgánů státní správy.
- c) Upozornit písemně a bez zbytečného odkladu objednatele na zřejmou nevhodnost jeho pokynů, které by mohly mít za následek vznik škody. V případě, že objednatel i přes upozornění zhotovitele na splnění pokynů trvá, neodpovídá zhotovitel za škodu takto vzniklou. Pro případ, že zhotovitel nesplní shora uvedenou povinnost, je povinen uhradit objednateli škodu, která mu tímto jednáním vznikla.
- d) Pravidelně informovat objednatele o všech jednáních, ke kterým jím byl zmocněn dle této smlouvy.
- e) Zhotovitel je povinen včas oznámit objednateli všechny okolnosti, které zjistil při poskytování plnění a jež mohou mít vliv na změnu pokynů objednatele.
- f) Zhotovitel je povinen poskytovat Služby výhradně svými pověřenými zaměstnanci s dostatečnou kvalifikací.
- g) Zhotovitel je povinen poskytnout součinnost při odstraňování vad a nedodělků a reklamačních řízení.

Zhotovitel prohlašuje, že odpovídá objednateli za škodu na věcech, které od objednatele protokolárně převzal pro účely poskytnutí plnění, a zavazuje se spolu se zakončením plnění dle této smlouvy předložit objednateli vyúčtování a vrátit mu veškeré takové věci, které při poskytování plnění nepracoval.

Příloha č. 3
Rozpad ceny

#		Kč bez DPH	DPH	Cena vč. DPH
1.	vypracování projektové dokumentace pro provádění stavby a soupisu prací za účelem zadání veřejné zakázky	1 225 000,-	257 250,-	1 482 250,-
2.	vypracování výkazu výměr a jeho ocenění pro realizaci projektu (ve členění dle jednotlivých učeben)	100 000,-	21 000,-	121 000,-
3.	zajištění inženýrské činnosti potřebné k zahájení provádění stavby, tj. všech stanovisek a vyjádření pro řízení o povolení záměru, včetně podání příslušné žádosti na stavební úřad, jejímž výstupem bude vydané pravomocné povolení stavby	120 000,-	25 200,-	145 200,-
4.	zpracování studie interiérů rekonstruovaných částí Budovy	350 000,-	73 500,-	423 500,-
5.	Autorský dozor (cena za 1 hodinu)	800,-	168,-	968,-
6.	Autorský dozor (předpokládaný rozsah 50 hodin)	40 000,-	48 400,-	8 400,-
7.	Celková cena¹ včetně autorského dozoru v předpokládaném rozsahu 50 hodin	1 835 000,-	385 350,-	2 220 350,-

¹ Součet cen za části 1, 2, 3, 4 a 6.