



## DOHODA O PRÁVU PROVÉST STAVBU č. 2017001507

kterou uzavřeli

**1. Manželé**

**MUDr. Petr Kulovaný,** [redacted]

**Mgr. Zuzana Kulovaná,** [redacted]

oba bytem [redacted]

– jako investor stavby na straně jedné

a

**2. statutární město České Budějovice**

se sídlem nám. Přemysla Otakara II. 1/1, 370 92 České Budějovice

IČO 002 44 732

DIČ CZ00244732

zastoupené primátorem Ing. Jiřím Svobodou

– jako vlastník pozemku na straně druhé

### I.

Statutární město České Budějovice je vlastníkem pozemku parc. č. 1118/1 (ostatní komunikace, ostatní plocha) o výměře 1864 m<sup>2</sup>, zapsaného v katastru nemovitostí, vedeném Katastrálním úřadem pro Jihočeský kraj, KP v Českých Budějovicích na LV č. 1 pro obec České Budějovice a katastrální území České Budějovice 7.

### II.

Manželé Kulovaní jsou investorem stavby „Přeložka vodovodu v ul. Roudenská“ na pozemku parc. č. 1118/1 v k. ú. České Budějovice 7.

### III.

Vlastník pozemku souhlasí za podmínek uvedených v této Dohodě, aby do pozemku uvedeném v čl. I. této Dohody, byl v souvislosti s realizací přeložky vodovodního řadu (viz. čl. II. této Dohody) umístěn vodovodní řad v délce 20 m – viz umístění dle příloženého situačního plánu, který je jako příloha č. 1 nedílnou součástí této Dohody.

### IV.

1. Investor stavby se zavazuje, že při zřízení, provozu, opravách a údržbě výše uvedené stavby bude co nejvíce šetřit práva vlastníka nemovitosti a vstup na pozemek za shora uvedeným účelem mu vždy předem oznámí.
2. Investor stavby se dále zavazuje, že po skončení prací uvede na vlastní náklady pozemek do předchozího stavu.
3. Vznikne-li vlastníkovu pozemku majetková újma způsobená v důsledku činností uvedených v tomto článku, je investor stavby povinen vlastníkovu pozemku tuto újmu uhradit.

V.

1. Vlastník nemovitosti dotčené touto Dohodou prohlašuje, že současně vydává investorovi stavby souhlas vlastníka s umístěním vodovodního řadu (viz. čl. III. této Dohody) do dotčené nemovitosti za účelem vydání příslušného rozhodnutí o povolení stavby podle zák. č. 183/2006 Sb., o územním plánování a stavebním řádu v platném znění.
2. Rada města na svém zasedání dne 06. 06. 2017 usnesením č. 856/2017 schválila uzavření této Dohody.

VI.

V případě, že přeložka vodovodního řadu do pozemku parc. č. 1118/1, k. ú. České Budějovice 7 nebude do 5 let ode dne účinnosti Dohody z jakýchkoliv důvodů realizována, dochází k zániku této Dohody.

VII.

1. Tato Dohoda může být doplňována či měněna pouze formou písemných dodatků, podepsaných oběma smluvními stranami.
2. Dohoda je závazná i pro právní nástupce účastníků Dohody.
3. Dohoda nabývá platnosti a účinnosti dnem jejího podpisu oběma účastníky Dohody.
4. Účastníci této Dohody prohlašují, že je jim obsah Dohody znám, že tato Dohoda byla uzavřena na základě jejich pravé a svobodné vůle, což potvrzují svými podpisy.
5. Dohoda je vyhotovena ve 4 stejnopisech s platností originálu, z nichž dvě vyhotovení obdrží investor stavby a dvě vyhotovení obdrží vlastník pozemku.
6. Účastníci Dohody souhlasí, že tato Dohoda může být zveřejněna na oficiálních webových stránkách statutárního města České Budějovice ([www.c-budejovice.cz](http://www.c-budejovice.cz)), s výjimkou osobních a citlivých údajů fyzických osob uvedených v této Dohodě.

V Českých Budějovicích dne ..... 21-07-2017


V Českých Budějovicích dne ..... 20/6 2017

.....  
Ing. Jiří Svoboda  
primátor



.....  
MUDr. Petr Kulovaný

.....  
Mgr. Zuzana Kulovaná

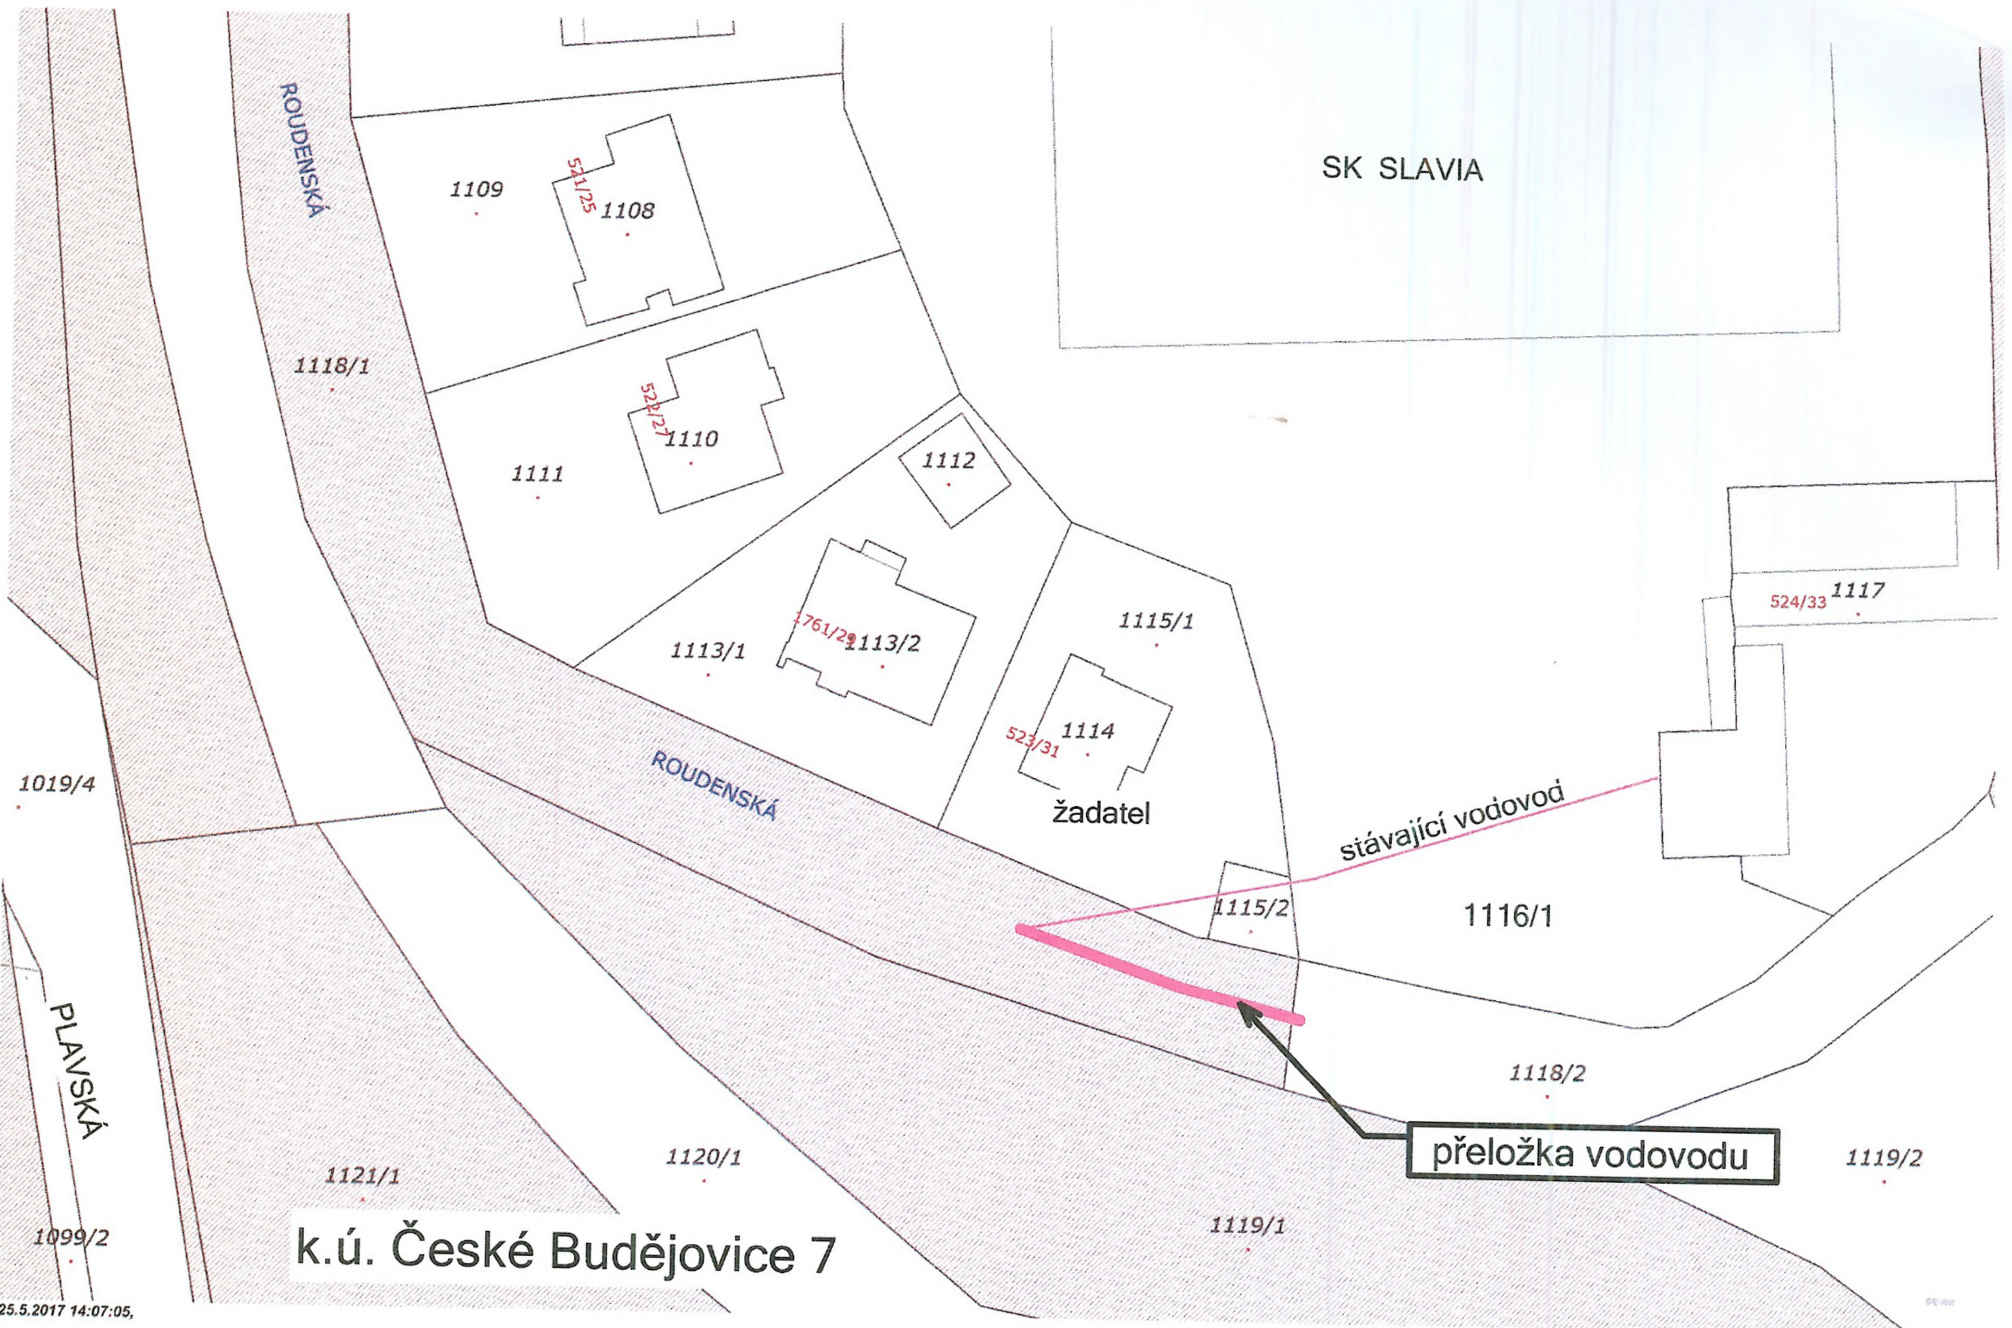

SK SLAVIA

ROUDENSKÁ

ROUDENSKÁ

PLANSKÁ

k.ú. České Budějovice 7

žadatel

stávající vodovod

přeložka vodovodu

0 5 10 15 20 25m

1 : 600

25.5.2017 14:07:05

1109

521/25

1108

1118/1

1111

523/21

1110

1112

1113/1

1761/29

1113/2

1115/1

523/31

1114

524/33

1117

1019/4

1116/1

1118/2

1121/1

1120/1

přeložka vodovodu

1119/2

1119/1

1099/2