 



VÝKAZ DOSAVADNÍHO A NOVÉHO STAVU ÚDAJŮ KATASTRU NEMOVITOSTÍ														
Dosavadní stav				Nový stav										
Označení pozemku parc. číslem	Vyměra parcely		Druh pozemku Způsob využití	Označení pozemku parc. číslem	Vyměra parcely		Druh pozemku Způsob využití	Typ stavby Způsob využití	Způsob určení vymeř	Porovnání se stavem evidence právních vztahů				
	ha	m ²			ha	m ²				Díl přechází z pozemku označeného v		Číslo listu vlastnictví	Vyměra dílu	
			katastru nemovitostí				dřívejší poz. evidenci	ha		m ²				
1571/1	11	08	zahrada	1571/1	10	68	zahrada		2	1571/1	2365	10	68	
				1571/14		40	zahrada		2	1571/1	2365		40	
1571/12	9	05	zahrada	1571/12	9	02	zahrada		2	1571/12	2302	9	02	
				1571/15		3	zahrada		2	1571/12	2302		3	
1573/1	8	27	ostat. pl. jiná plocha	1573/1	8	19	ostat. pl. jiná plocha		2	1573/1	2302	8	19	
				1573/4		8	ostat. pl. jiná plocha		2	1573/1	2302		8	
1573/3	5	70	ostat. pl. jiná plocha	1573/3	5	43	ostat. pl. jiná plocha		2	1573/3	2614	5	43	
				1573/5		27	ostat. pl. jiná plocha		2	1573/3	2614		27	
1574	*1)	4	zast. pl. zbořeniště	1574/1	4	78	zast. pl. zbořeniště		2	1574	2302	4	78	
				1574/2		12	ostat. pl. jiná plocha		2	1574	2302		12	
1576/1	*2)	20	ostat. pl. ostat.komunikace	1576/1	20	73	ostat. pl. ostat.komunikace		2	1576/1	2614	20	73	
				1576/5		5	zahrada		2	1576/1	2614		5	
1581		3	zahrada	1581/1	2	89	zahrada		2	1581	783	2	89	
				1581/2		34	zahrada		2	1581	783		34	
1585		6	zahrada	1585/1	6	55	zahrada		2	1585	2302	6	55	
				1585/2		2	zahrada		2	1585	2302		2	
		69	58			69	58							

*1) Rozdíl +1 m² (bod 14.6 přílohy katastrální vyhlášky) u dosavadní parcely č.1574

*2) Rozdíl -1 m² (bod 14.6 přílohy katastrální vyhlášky) u dosavadní parcely č.1576/1

Výkaz údajů o bonitovaných půdně ekologických jednotkách (BPEJ) k parcelám nového stavu											
Parcelní číslo podle		Kód BPEJ	Vyměra		BPEJ na dílu parcely	Parcelní číslo podle		Kód BPEJ	Vyměra		BPEJ na dílu parcely
katastru nemovitostí	zjednodušené evidence		ha	m ²		katastru nemovitostí	zjednodušené evidence		ha	m ²	
1571/1		64310		4		1581/1		64752	2	89	
		64752	10	64		1581/2		64752		34	
1571/12		64752	9	02		1585/1		64077		22	
1571/14		64752		40				64752	6	33	
1571/15		64752		3		1585/2		64077		2	

GEOMETRICKÝ PLÁN pro rozdělení pozemků	Geometrický plán ověřil autorizovaný zeměměřický inženýr:		Stejnopis ověřil autorizovaný zeměměřický inženýr:	
	Jméno, příjmení:		Jméno, příjmení:	
	Číslo položky rejstříku autorizovaných zeměměřických inženýrů:	1309	Číslo položky rejstříku autorizovaných zeměměřických inženýrů:	1309
	Dne: 30. ledna 2025	Číslo: 49/2025	Dne: 3. února 2025	Číslo: 49/2025
	Nálezitostní a přesnostní odpovídá právním předpisům.		Tento stejnopis odpovídá geometrickému plánu v elektronické podobě uloženému v dokumentaci katastrálního úřadu.	
Vyhotovitel: Ing. Marcel Vojta Hrbětovská 992/5 742 21 Kapřivnice IČ: 879 339 34, tel: +420776751125 Číslo plánu: 3225-699/2023 Okres: Ostrava-město Obec: Ostrava Kat. území: Svinov Mapový list: Brávec 0-1/31	Katastrální úřad souhlasí s očíslováním parcel		Ověření stejnopisu geometrického plánu v listinné podobě	
Desavadním vlastníkům pozemků byla poskytnuta možnost seznámit se v terénu s průběhem navrhovaných nových hranic které byly označeny předepsaným způsobem:	KÚ pro Moravskoslezský kraj, KP Ostrava PGP-253/2025-807 2025.02.03 13:25:03 +01'00'			

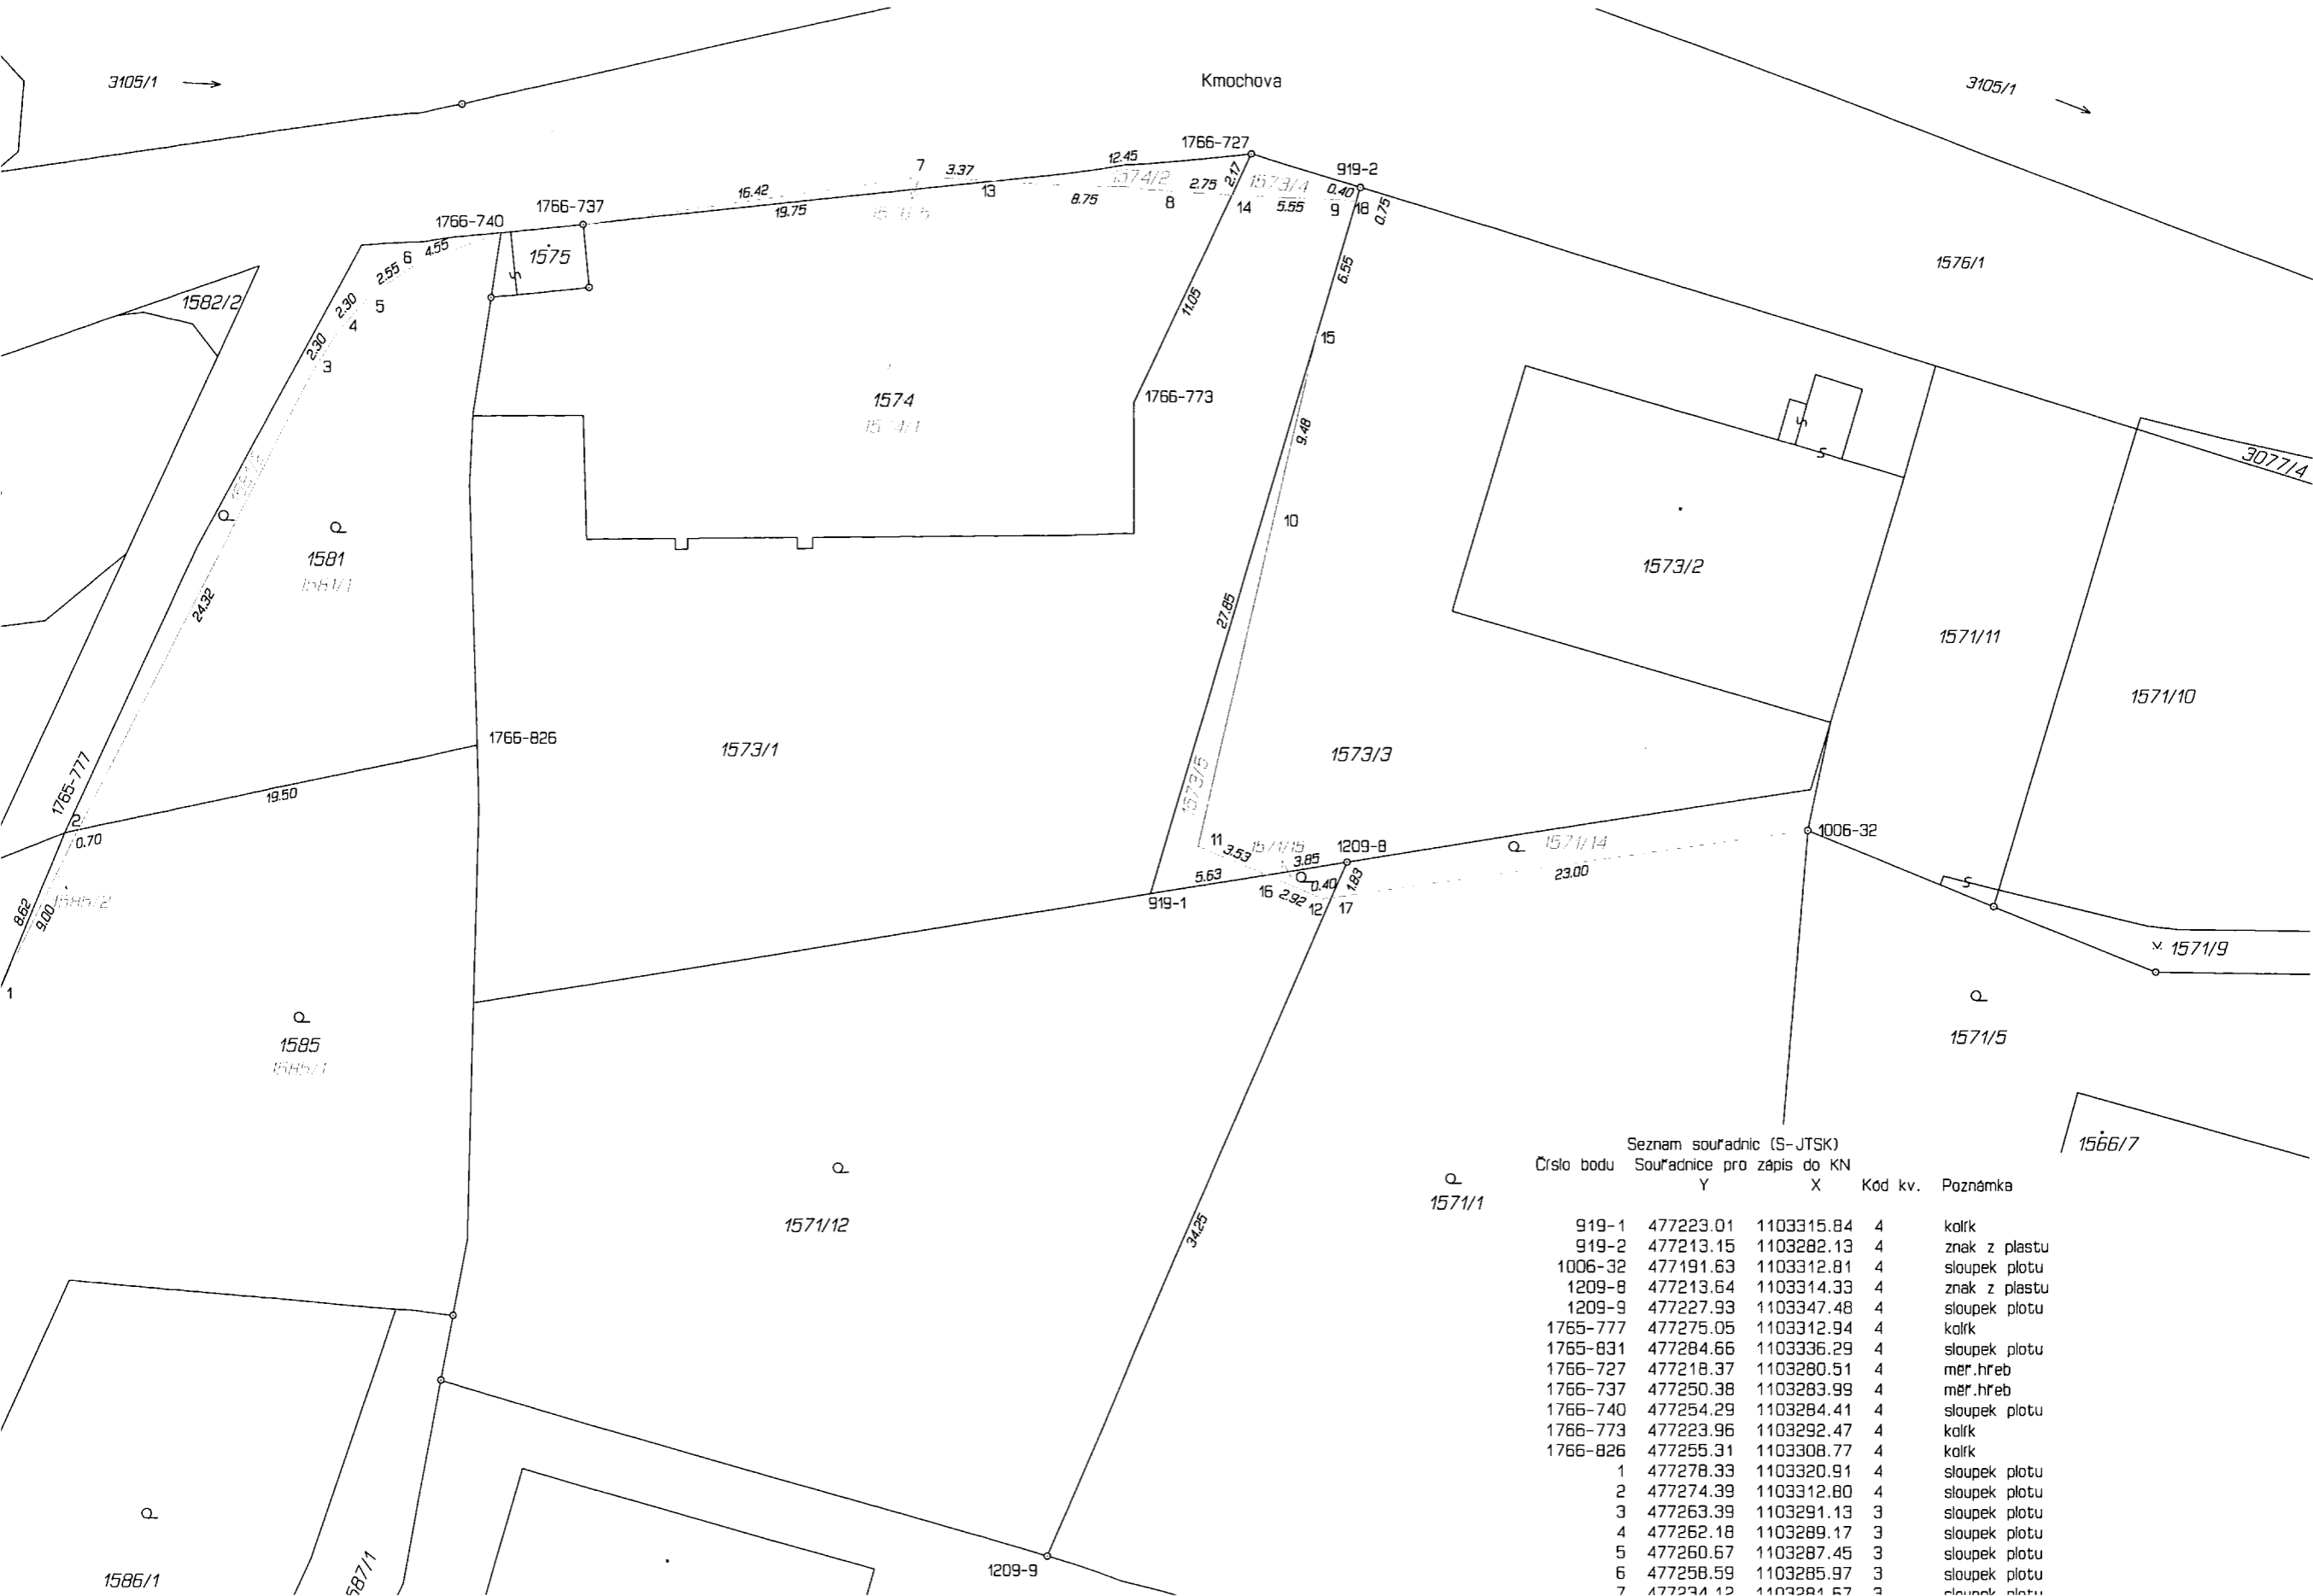

Seznam souřadnic (S-JTSK)
Číslo bodu Souřadnice pro zápis do KN
Y X Kód kv. Poznámka

Číslo bodu	Y	X	Kód kv.	Poznámka
919-1	477223.01	1103315.84	4	kolík
919-2	477213.15	1103282.13	4	znak z plástu
1006-32	477191.63	1103312.81	4	sloupek plotu
1209-8	477213.64	1103314.33	4	znak z plástu
1209-9	477227.93	1103347.48	4	sloupek plotu
1765-777	477275.05	1103312.94	4	kolík
1765-831	477284.66	1103336.29	4	sloupek plotu
1766-727	477218.37	1103280.51	4	měr.hřeb
1766-737	477250.38	1103283.99	4	měr.hřeb
1766-740	477254.29	1103284.41	4	sloupek plotu
1766-773	477223.96	1103292.47	4	kolík
1766-826	477255.31	1103308.77	4	kolík
1	477278.33	1103320.91	4	sloupek plotu
2	477274.39	1103312.80	4	sloupek plotu
3	477263.39	1103291.13	3	sloupek plotu
4	477262.18	1103289.17	3	sloupek plotu
5	477260.67	1103287.45	3	sloupek plotu
6	477258.59	1103285.97	3	sloupek plotu
7	477234.12	1103281.67	3	sloupek plotu