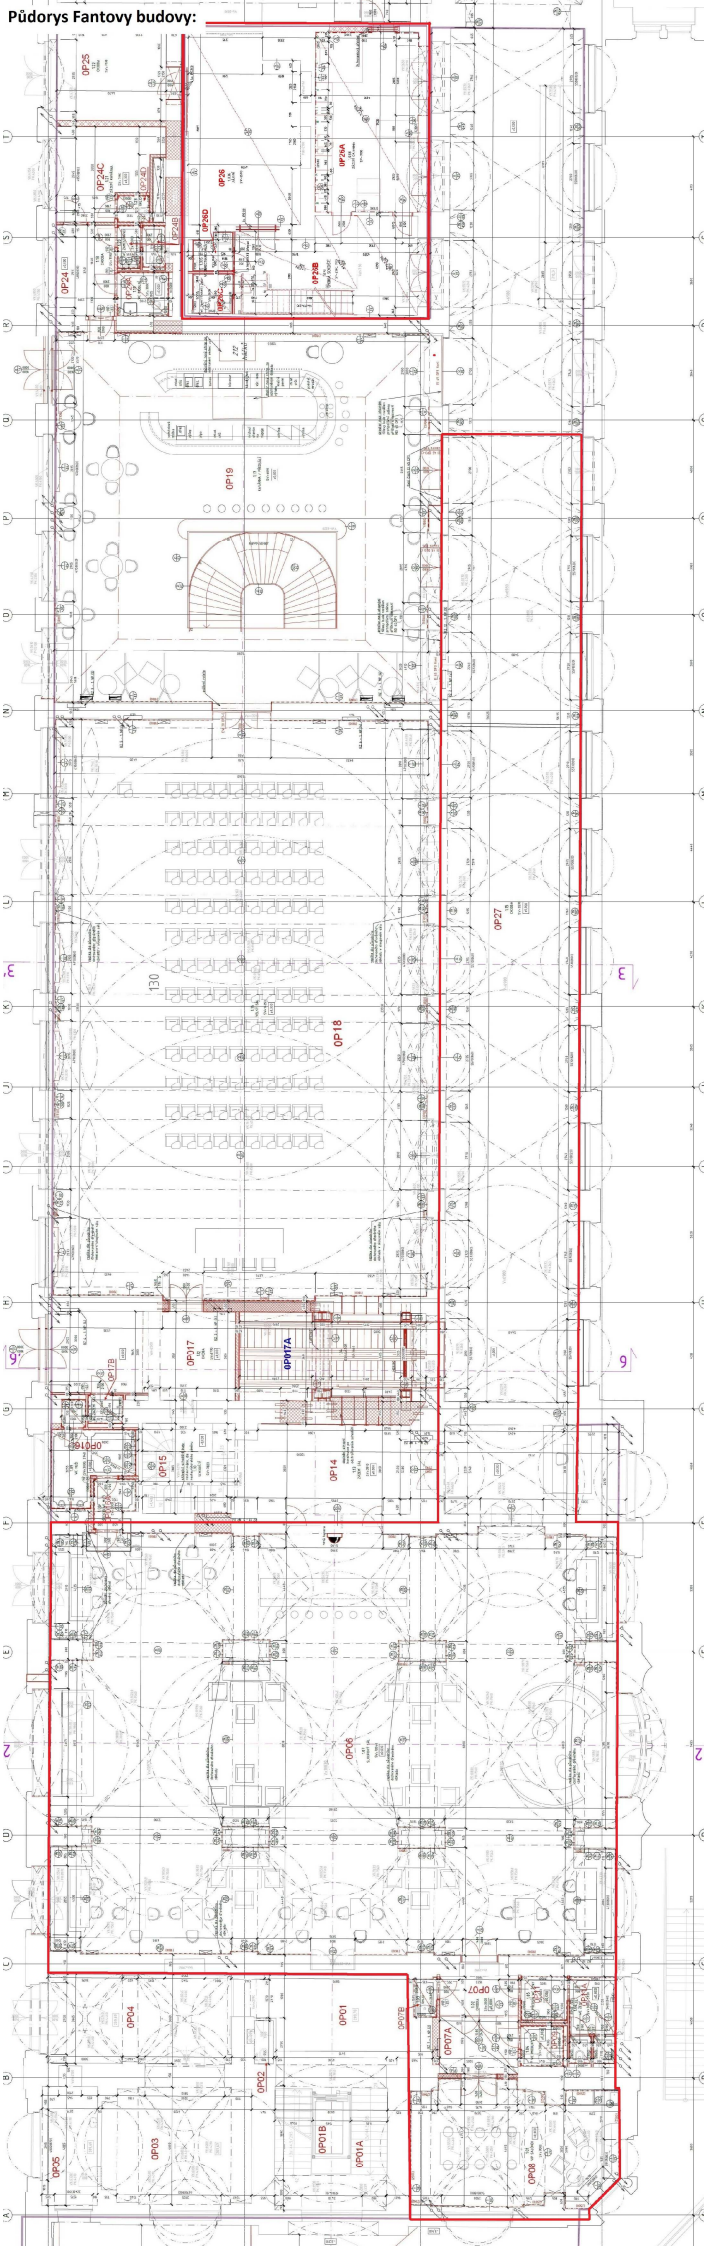Půdorys Fantovy budovy: