

Krycí list ZBV

Název Stavby dle SoD: Vltavská cyklistická cesta, cyklostezka Zdiby - Klecany (ulice Nábřeží) Název stavebního objektu/provozního souboru (SO/PS): SO 100 Cyklostezka	Číslo SO/PS / / pořadí Změny SO/PS: SO 100 / 2	Číslo ZBV: 2
--	--	---------------------

Objednatel: Krajská správa a údržba silnic Středočeského kraje, příspěvková organizace
Zborovská 81/11, 150 00 Praha 5, Smíchov
IČ: 00066001

Zhotovitel: POHL cz, a.s.
Na Pomezí 2483, 252 63 Roztoky
IČ: 25606468

Rekapitulace ZBV č. 2 dle Skupin 1, 2, 3, 4, 5

ZBV č./ Skupina	Cena navrhovaných Změn záporných	Cena navrhovaných Změn kladných	Cena navrhovaných Změn záporných a Změn kladných celkem
2.1	0,00	0,00	0,00

ZBV č./ Skupina	Cena navrhovaných Změn záporných	Cena navrhovaných Změn kladných	Cena navrhovaných Změn záporných a Změn kladných celkem
2.2	0,00	0,00	0,00

ZBV č./ Skupina	Cena navrhovaných Změn záporných	Cena navrhovaných Změn kladných	Cena navrhovaných Změn záporných a Změn kladných celkem
2.3	0,00	992 451,50	992 451,50

ZBV č./ Skupina	Cena navrhovaných Změn záporných	Cena navrhovaných Změn kladných	Cena navrhovaných Změn záporných a Změn kladných celkem
2.4	0,00	0,00	0,00

ZBV č./ Skupina	Cena navrhovaných Změn záporných	Cena navrhovaných Změn kladných	Cena navrhovaných Změn záporných a Změn kladných celkem
2.5	0,00	0,00	0,00

ZBV č./ SUMA	Cena navrhovaných Změn záporných	Cena navrhovaných Změn kladných	Cena navrhovaných Změn záporných a Změn kladných celkem
2	0,00	992 451,50	992 451,50

Části ZBV se číslovají číslem ZBV, za kterým je tečka a index udávající číslo Skupiny.
Stejný systém číslování se používá pro jednotlivé Změnové listy (02)
a pro Rozpis ocenění změn položek (04).

ZBV - krycí list

Změnový list

Název Stavby dle SoD: Vltavská cyklistická cesta, cyklostezka Zdíby - Klecany (ulice Nábřeží) Název stavebního objektu/provozního souboru (SO/PS): SO 100 Cyklostezka	Číslo SO/PS / / pořadí Změny SO/PS: SO 100 /2	Číslo ZBV / Skupina změny: 2.3
--	---	---------------------------------------

Strany smlouvy o dílo číslo SMLD-0202-00066001/2024 na realizaci uvedené Stavby uzavřené dne 18. 03. 2024 (dále jen Smlouva):

Objednatel: Krajská správa a údržba silnic Středočeského kraje, příspěvková organizace se sídlem Zborovská 81/11, 150 00 Praha 5, Smíchov

Zhotovitel: POHL cz. a.s. se sídlem Na Pomezí 2483, 252 63 Roztoky

Přílohy Změnového listu:			Příjemce
1. Krycí list	1	počet listů	Objednatel
2. Změnový list	2	počet listů	Zhotovitel
3. Zápis o projednání ocenění soupisu prací	1	počet listů	Projektant (AD)
4. Rozpis ocenění Změn položek	1	počet listů	Stavební dozor
5. Přehled zařazení změn do Skupin	1	počet listů	Supervize
6. Přehled dokladů	1	počet listů	
7. Soupis prací SO po všech změnách	13	počet listů	
Další doklady dle přehledu dokladů	29	počet listů	

Iniciátor Změny: Objednatel

Předmět Změny: Ochrana kořenového systému stávajících stromů v lokaci nově realizované cyklistezky technologií AIR-SPADE

Název (dílčí) Změny: Ochrana kořenového systému stávajících stromů v lokaci nově realizované cyklistezky technologií AIR-SPADE.

Popis a zdůvodnění Změny:

Po započetí zemních prací na SO 100 cyklostezky, a po provedení prvotních zemních prací v lokaci stávajících vzrostlých stromů bylo zjištěno, že kořenové systémy těchto vzrostlých stromů zásadně zasahují do značného prostoru realizovaná cyklostezky. Jelikož existuje relevantní požadavek Obce Zdíby jako majitele těchto pozemků na maximální zachování stávajících stromů vř. ochrany těchto kořenových systémů, je nezbytné předmětné lokality kořenových systémů těchto stromů ochránit takovým způsobem, který umožní jak ochranu tvořícího kořenového systému v lokaci cyklostezky, tak i minimalizuje šanci na další prorůstání kořenů do konstrukčních vrstev takto realizované cyklostezky, a to mj. i s ohledem na její potenciální poškození v čase po výstavbě. Jako vhodná varianta je preferována a racionální, i s ohledem na požadavek Obce Zdíby jako majitele těchto pozemků, technologie čištění stávajícího kořenového systému těchto stromů technologií air-spade a jejich zpětný zásp strukturním substrátem o finální výměře 330 m². S ohledem na skutečnost, že se však jedná o značně nákladnou technologii, bylo dále mezi Objednatelem, TDS, AD, Obcí Zdíby a zhotovitelem domluveno, že předmětná technologie air-spade bude provedena jen u vypínavých stromů o výše uvedené výměře 330 m², a zbylé stromy, které též takto svým kořenovým systémem zasahují do prostoru nově realizované cyklostezky budou standardním způsobem pokáceny, tj. jedná se rozšíření kácení o 9 ks. Přičemž PDPS nepředpokládala takto rozsáhlý a zásadní výskyt hlavních kořenových systémů stávajících stromů v trase cyklostezky, a předmětnou problematiku tak řešila mechanickým odsekem dílčích kořenů během zemních prací, přičemž tyto mechanické odseky neměly ovlivňovat jak stabilitu předmětných stromů, tak jejich růstovou a existenční vitalitu. Dále bylo mezi Objednatelem a Obcí Zdíby jako majitelem těchto pozemků domluveno, že jako kompenzace za rozšíření kácení nad rámec zadávací dokumentace, dojde k rozšíření náhradní výsadby o dalších 16 ks stromů.

Tato změna, resp. změny vyvovaly potřebu nových položek č. 001R.N, 002R.N a 003R.N, které jsou oceněny na základě průzkumu trhu, tj. na základě čtyř cenových nabídek od společností ALL4TREES, s.r.o., BAOBAB - péče o zeleň s.r.o., Garpen zahradnická, spol. s r.o. a Imramovská - vegetační úpravy s.r.o. (viz list "06 Seznam dokladů" č. 6, 7, 8 a 9), přičemž jako ekonomicky nejvýhodnější byla vybrána cenová nabídka od společnosti Garpen zahradnická, spol. s r.o., přičemž celkové, resp. finální jednotkové ceny tak byly určeny, resp. vybrány z ekonomicky nejvýhodnější cenové nabídky zvýšené o nezbytnou a zákonou marži zhotovitele ve výši 14 %.

Dále došlo ke změně, resp. zvýšení stávajících smluvních položek č. 11202 a 184B16.

Přičemž tato změna, resp. změny měly relevantní vliv na termín provádění díla, a došlo tak k prodloužení doby provádění díla; přičemž tato skutečnost je řešena

Dodatek č. 1 ke Smlouvě o dílo (viz doklad č. 14)

Tyto dílčí změny byly oznámeny ve formuláři pro ohlášení změn (události / okolnosti na Dile / stavbě) Stavby č. 2 ze dne 2. 7. 2024 (viz doklad č. 2) a Krajská správa a údržba silnic Středočeského kraje, p.o. (dále jen "KSÚS") k nim vydala vyjádření dne 3. 7. 2024 (viz doklad č. 3). Oba doklady jsou součástí přílohy tohoto ZBV.

Jedná se tak o změny nepodstatné, nepředvídatelné, které jsou podle čl. 5, odst. 1, písm. c), resp. podle čl. 10 Směrnice R-SM-36 Krajské správy a údržby silnic Středočeského kraje (účinnost od 21. 8. 2024) upřesňující provádění změn závazků dle zákona č. 134/2016 Sb., o zadávání veřejných zakázek zařazeny do skupiny 3. Zároveň se jedná o práce, které nemění celkovou povahu veřejné zakázky.

Z hlediska Zákona o zadávání veřejných zakázek č. 134/2016 Sb. tato změna nepředstavuje vznik podstatné změny závazku a podle § 222, odst. 6) se jedná o změnu jejíž potřeba vznikla v důsledku okolností, které zadavatel jednající s náležitou péčí nemohl předvídat, a to s ohledem na skutečnost, že bez celkové primární skryvky zemín v trase cyklostezky nebylo možné tyto celkové kořenové systémy diagnostikovat, nemění celkovou povahu veřejné zakázky a hodnota změny nepřekročí 30 % původní hodnoty závazku.

Údaje v Kč bez DPH:

Cena navrhovaných Změn záporných	Cena navrhovaných Změn kladných	Cena navrhovaných Změn záporných a Změn kladných celkem	Součet absolutních hodnot Změn kladných a Změn záporných
0,00	992 451,50	992 451,50	992 451,50

Technická pomoc Objednatele: jméno Bc. Martin Horešovský podpis

Podpis vyjadruje souhlas se Změnou:

Zhotovitel (stavbyvedoucí):	jméno	Ing. Martin Mika	podpis
Projektant (autorský dozor):	jméno	Ing. Tomáš Vejražka	podpis
Stavební dozor:	jméno	Ing. Pavel Kuška	podpis
Zástupce Objednatele odpovědný za cenové projednání změny:	jméno	Ing. Jaroslava Jurková	podpis
Zástupce Objednatele:	jméno	František Jelinek	podpis
Objednatel a Zhotovitel se dohodli, že u tohoto SO/PS, který je součástí uvedené Stavby, budou provedeny Změny, jež jsou podrobně popsány, zdůvodněny, dokladovány a oceněny v Dokumentaci této Změny. Tento Změnový list představuje Dodatek Smlouvy o dílo. Smlouva se mění v rozsahu upraveném v tomto Změnovém listu. V ostatním zůstávají práva a povinnosti Objednatele a Zhotovitele sjednané ve Smlouvě nedotčeny. Na důkaz toho připojují příslušné osoby oprávněné jednat jménem nebo v zastoupení Objednatele a Zhotovitele své podpisy.			
Objednatel (Oprávněná osoba):	jméno	Ing. Jan Fidler, DiS.	podpis
Zhotovitel:	jméno	Mgr. Martin Tutka	podpis

ZÁPIS

**o projednání ocenění soupisu prací a ceny stavebního objektu/provozního souboru (SO/PS)
pro všechny skupiny - pro ZBV číslo: 2**

Název Stavby:	Vltavská cyklistická cesta, cyklostezka Zdiby - Klecany (ulice Nábřeží)
Číslo SO/PS / číslo Změny SO/PS:	SO 100 / 2
Název stavebního objektu/provozního souboru (SO/PS):	SO 100 cyklostezka

Údaje v Kč bez DPH

Cena SO/PS dle Smlouvy
1 - zadat
6 693 186,15

Poznámka: Cenu všech Změn záporných v předchozích Změnách na SO/PS a cenu navrhovaných Změn záporných na SO/PS je nutno zadávat se znaménkem mínus (-).

Cena SO/PS v předchozích ZBV:

Údaje v Kč bez DPH

	Cena všech Změn záporných v předchozích Změnách na SO/PS	Cena všech Změn kladných v předchozích Změnách na SO/PS	Cena SO/PS po všech předchozích Změnách	Rozdíl ceny SO/PS po všech předchozích Změnách a ve Smlouvě
2	3 - zadat	4 - zadat	5=1+3+4	6=5-1
stavební/montážní práce	-1 758 912,50	2 271 320,37	7 205 594,02	512 407,87

Cena SO/PS v této ZBV a po této ZBV:

Údaje v Kč bez DPH

	Cena navrhovaných Změn záporných na SO/PS	Cena navrhovaných Změn kladných na SO/PS	Cena všech Změn kladných na SO/PS (předchozích a navrhovaných)	Cena všech Změn kladných na SO/PS k ceně SO/PS dle Smlouvy v %
7	8 - zadat	9 - zadat	10=4+9	11=10/1
stavební/montážní práce	0,00	992 451,50	3 263 771,87	48,76%

Cena SO/PS po této ZBV:

Údaje v Kč bez DPH

	Cena všech Změn záporných na SO/PS (předchozích a navrhovaných)	Cena SO/PS po této Změně	Rozdíl ceny SO/PS po této Změně oproti ceně SO/PS dle Smlouvy	Rozdíl ceny SO/PS po této Změně oproti ceně SO/PS dle Smlouvy v %
12	13=3+8	14=1+13+10	15=14-1	16=15/1
stavební/montážní práce	-1 758 912,50	8 198 045,52	1 504 859,37	22,48%

Rozpis položek a cen Změny													
Název stavby dle SoD: Vltavská cyklistická cesta, cyklostezka Zdiby - Klecany (ulice Nábřeží) Číslo a název SO/PS: SO 100 cyklostezka Číslo a název rozpočtu: SO 100 cyklostezka								ZMĚNA SOUPISU PRACÍ (SO/PS)					
								SO 100					
								Skupina změn 3					
Poř. č. pol.	Kód položky	Název položky	m.j.	Množství ve Smlouvě	Množství po Změně	Množství rozdílu	Cena za m.j. v Kč	Cena celkem ve Smlouvě v Kč	Změny záporné v Kč	Změny kladné v Kč	Cena celkem po Změně v Kč	Rozdíl cen celkem v Kč	Podíl cen celkem v %
1	2	3	4	5	6	7	8	9	10	11	12	13	14
5	11202	KÁCENÍ STROMŮ D KMENE DO 0,9M S ODSTRANĚNÍM PAŘEZŮ	ks	2,000	11,000	9,000	6915,120	13 830,24	0,00	62 236,08	76 066,32	62 236,08	450,00%
34	184B16	VYSAZOVÁNÍ STROMŮ LISTNATÝCH S BALEM OBVOD KMENE DO 18CM, PODCHOZÍ VÝŠ MIN 2,4M	ks	32,000	48,000	16,000	12630,020	404 160,64	0,00	202 080,32	606 240,96	202 080,32	50,00%
		Nové položky											
81	001R.N	Plošné odstranění zeminy do hl. 0,2 m technologií Air Spade	M2	0,000	330,000	330,000	1083,000	0,00	0,00	357 390,00	357 390,00	357 390,00	100,00%
82	002R.N	Doplnění štěrkového substrátu do stromových mís	M3	0,000	99,000	99,000	1482,000	0,00	0,00	146 718,00	146 718,00	146 718,00	100,00%
83	003R.N	Strukturní substrát vč. míchání	M3	0,000	99,000	99,000	2262,900	0,00	0,00	224 027,10	224 027,10	224 027,10	100,00%
		Celkem							0,00	992 451,50		992 451,50	

Odpovědný zástupce Objednatele i odpovědný zástupce Zhotovitele odsouhlasují skladbu měněných položek i nových položek, včetně jejich výměr, vyjadřujících předkládanou změnu.
 Potvrzují zároveň skutečné provedení prací a oprávněnost změny.

Za Zhotovitele: Ing. Martin Mika (stavbyvedoucí)

Za Objednatele: Ing. Pavel Kuška (TDS/TDI)

PŘEHLED ZAŘAZENÍ ZMĚN DO SKUPIN

Název a evidenční číslo Stavby: Vltavská cyklistická cesta, cyklostezka Zdiby - Klecany (ulice Nábřežní)

1	Přijata smluvní částka bez rezervy a DPH	8 229 009,00
2=1+19+20	Aktuální smluvní částka (cena stavby)	9 733 868,37
	Aktuální smluvní částka (cena stavby) včetně DPH	11 777 980,73
3=(2/1)*100	Procento změny Přijaté smluvní částky	118,29%
4=(25/1)*100	Sledování vyhrazených změn (Skupina 1)	0,00%
5=(28/1)*100	Sledování záměny položek (Skupina 2)	0,00%

$8=32+38$	Suma Změn kladných a Změn záporných Skupiny 3 a Skupiny 4	1 504 859,37
$7=(6/1)*100$	Sledování limitu 30 % - součet Skupiny 3 a Skupiny 4	18,29%
$8=1*0,3$	Zákonný limit 30 % pro Skupinu 3 a Skupinu 4	2 468 702,70

$12=(1)*0,15$	Limit	1 234 351,35
$13=(39)/(1)$	Sledování limitu v %	0,00%
$14=ABS(37)+(38)$	Hodnota skupiny 5	0,00

						- 1 -			- 2 -			- 3 -			- 4 -			- 5 -		
						Vyhrazené změny (Doměrky) (dle §100 zákona č. 134/2016 Sb.)			Změna položek (dle §222 odst. (7) zákona č. 134/2016 Sb.)			Změny nepředvídané (dle §222 odst. (6) zákona č. 134/2016 Sb.)			Změny nezbytné (dle §222 odst. (5) zákona č. 134/2016 Sb.)			Změny de minimis Změny neměnicí celkovou povahu veřejné zakázky (dle §222 odst. (4) zákona č. 134/2016 Sb.)		
SO	ZBV č.	Název SO/PS / předmět Změny	Změny záporné (zadávat se znaménkem minus)	Změny kladné	Hodnota ZBV	Změny záporné (zadávat se znaménkem minus)	Změny kladné	Suma Změn záporných a Změn kladných	Změny záporné (zadávat se znaménkem minus)	Změny kladné	Suma Změn záporných a Změn kladných	Změny záporné (zadávat se znaménkem minus)	Změny kladné	Suma Změn záporných a Změn kladných	Změny záporné (zadávat se znaménkem minus)	Změny kladné	Suma Změn záporných a Změn kladných	Změny záporné (zadávat se znaménkem minus)	Změny kladné	limit 15 %
16	17	18	19= 23+26+29+33+37	20= 24+27+30+34+38	21=19+20	23	24	25=23+24	26	27	28=26+27	29	30	32=29+30	33	34	36=33+34	37	38	39=ABS(37)+38
		Vltavská cyklistická cesta, cyklostezka Zdíby - Klecany (ulice Nábrežní)	- 1 758 912,50	3 263 771,87	1 504 859,37	0,00	0,00	0,00	0,00	0,00	0,00	- 1 758 912,50	3 263 771,87	1 504 859,37	0,00	0,00	0,00	0,00	0,00	0,00
100	1	Cyklostezka / Změna technologie realizace podkladních vrstev vozovky cyklostezky	- 1 758 912,50	2 271 320,37	512 407,87	0,00	0,00	0,00	0,00	0,00	0,00	- 1 758 912,50	2 271 320,37	512 407,87	0,00	0,00	0,00	0,00	0,00	0,00
100	2	Cyklostezka / Ochrana kořenového systému stromů v lokaci cyklostezky technologií AIRSPADE	0,00	992 451,50	992 451,50	0,00	0,00	0,00	0,00	0,00	0,00	0,00	992 451,50	992 451,50	0,00	0,00	0,00	0,00	0,00	0,00
	3		0,00	0,00	0,00	0,00	0,00	0,00	0,00	0,00	0,00	0,00	0,00	0,00	0,00	0,00	0,00	0,00	0,00	0,00
	4		0,00	0,00	0,00	0,00	0,00	0,00	0,00	0,00	0,00	0,00	0,00	0,00	0,00	0,00	0,00	0,00	0,00	0,00

Přehled dalších dokladů

Číslo ZBV:	2
Název stavby:	Vltavská cyklistická cesta, cyklostezka Zdiby - Klecany (ulice Nábřežní)
Název stavebního objektu / provozního souboru (SO/PS):	SO 100 cyklostezka
Číslo SO/PS / číslo změny SO/PS:	SO 100 / 2
Doklad	počet listů
07 Soupis prací SO po změnách	13
Ohlášení změny (události / okolnosti na Díle /	1
Vyjádření investora k předloženému oznámení změny č. 2	1
Vyjádření Autorského dozoru (AD); AirSpade	1
Vyjádření technického dozoru stavby / investora (TDS / TDI); AirSpade	1
Kontrolní cenová od společnosti ALL4TREES, s.r.o. na technologii AirSpade	3
Kontrolní cenová od společnosti BAOBAB - péče o zeleň s.r.o. na technologii AirSpade	3
Kontrolní cenová od společnosti Garpen zahradnická, spol. s r.o. na technologii AirSpade	2
Kontrolní cenová od společnosti Imramovská - vegetační úpravy s.r.o. na technologii AirSpade	4
Geodetické zaměření celkové délky kořenové kolize s cyklostezkou 129,95 m (389,9 m2); finální výměra však 330 m2 (na základě finální pochůzky mezi Objednatel, Zhotovitelem, TDS a AD)	3
Zápis z kontrolního dne č. 05 ze dne 07. 06. 2024	4
Vyjádření Autorského dozoru (AD); kácení a výsadba	1
Vyjádření technického dozoru stavby / investora (TDS / TDI); kácení a výsadba	1
DODATEK Č. 1 ke smlouvě o dílo „Vltavská cyklistická cesta, cyklostezka Zdiby – Klecany (ulice Nábřežní)“	4
Počet listů celkem	42

Soupis prací SO po všech změnách													
Název stavby: Vltavská cyklistická cesta, cyklostezka Zdiby - Klecany (ulice Nábřeží) Číslo a název SO/PS: SO 100 cyklostezka Číslo a název rozpočtu: SO 100 cyklostezka								ZMĚNA SOUPISU PRACÍ (SO/PS) 2 celkem po všech změnách					
Poř. č. pol.	Kód položky	Název položky	m.j.	Množství ve Smlouvě	Množství po Změnách	Množství rozdílu	Cena za m.j. v Kč	Cena celkem ve Smlouvě v Kč	Změny záporné v Kč	Změny kladné v Kč	Cena celkem po Změnách v Kč	Rozdíl cen celkem v Kč	Podíl cen celkem v %
1	2	3	4	5	6	7	8	9	10	11	12	13	14
1	014102	POPLATKY ZA SKLÁDKU beton dle pol. 113188: 2,88*2,4=6,912 [A] dle pol. 11351: 105,0*0,15=15,750 [B] dle pol. 11352: 112,9*0,205=23,145 [C] Celkem: A+B+C=45,807 [D]	T	45,807	45,807	0,000	163,350	7 482,57	0,00	0,00	7 482,57	0,00	0,00%
2	014102	POPLATKY ZA SKLÁDKU zemina, kámen, kamenivo ZBV č. 1	T	0,000	0,000	0,000	108,900	0,00	0,00	0,00	0,00	0,00	0,00%
3	11120	ODSTRANĚNÍ KŘOVIN vč. likvidace dřevní hmoty dle dispozic zhotovitele Bourací, přípravné a zemní práce Odstranění keřů, náletové zeleně - odhad: 50=50,000 [A]	M2	50,000	50,000	0,000	57,100	2 855,00	0,00	0,00	2 855,00	0,00	0,00%
4	11201	KÁČENÍ STROMŮ D K MENE DO 0,5M S ODSTRANĚNÍM PAŘEZŮ vč. ověření, že na stromech nedochází k hnízdění! POZN.: Povinný odkup dřevní hmoty (kmeny, silné části větví) zhotovitelem! Ostatní vč. likvidace dle dispozic zhotovitele. Bourací, přípravné a zemní práce Kácení stromů do průměru 0,5m: 7=7 000 [A]	KUS	7,000	7,000	0,000	1731,290	12 119,03	0,00	0,00	12 119,03	0,00	0,00%
5	11202	KÁČENÍ STROMŮ D K MENE DO 0,9M S ODSTRANĚNÍM PAŘEZŮ vč. ověření, že na stromech nedochází k hnízdění! POZN.: Povinný odkup dřevní hmoty (kmeny, silné části větví) zhotovitelem! Ostatní vč. likvidace dle dispozic zhotovitele. Bourací, přípravné a zemní práce Kácení stromů do průměru 0,9m: 2=2,000 [A] ZBV č.2: vč. ověření, že na stromech nedochází k hnízdění! POZN.: Povinný odkup dřevní hmoty (kmeny, silné části větví) zhotovitelem! Ostatní vč. likvidace dle dispozic zhotovitele. Bourací, přípravné a zemní práce Kácení stromů do průměru 0,9m: 11=11,000 [A]	ks	2,000	11,000	9,000	6915,120	13 830,24	0,00	62 236,08	76 066,32	62 236,08	450,00%
6	11204	KÁČENÍ STROMŮ D K MENE DO 0,3M S ODSTRANĚNÍM PAŘEZŮ vč. ověření, že na stromech nedochází k hnízdění! POZN.: Povinný odkup dřevní hmoty (kmeny, silné části větví) zhotovitelem! Ostatní vč. likvidace dle dispozic zhotovitele. Bourací, přípravné a zemní práce Kácení stromů do průměru 0,3m: 7=7,000 [A]	KUS	7,000	7,000	0,000	1437,450	10 062,15	0,00	0,00	10 062,15	0,00	0,00%
7	11241	ÚPRAVA STROMŮ D DO 0,5M ŘEZEM VĚTVÍ	KUS	10,000	10,000	0,000	1104,760	11 047,60	0,00	0,00	11 047,60	0,00	0,00%

[illegible]

[illegible]

20	125734	VYKOPÁVKY ZE ZEMNÍKŮ A SKLÁDEK TŘ. I, ODVOZ DO SKM	M3	240,160	240,160	0,000	92,160	22 133,15	0,00	0,00	22 133,15	0,00	0,00%
		vč. dovozu z meziskládky dle dispozic zhotovitele, vzdálenost uvedena orientačně Zatrávnění doprava výzisku - - dle pol. 121104: 203,66=203,660 [A] - dle pol. 122734: 36,5=36,500 [B] Celkem: A+B=240,160 [C]											
21	17110	ULOŽENÍ SYPANINY DO NÁSYPŮ SE ZHUTNĚNÍM	M3	36,500	36,500	0,000	103,460	3 776,29	0,00	0,00	3 776,29	0,00	0,00%
		materiál z výzisku Bourací, přípravné a zemní práce Násypy dle bilance zemních prací: 36,5=36,500 [A]											
22	17120	ULOŽENÍ SYPANINY DO NÁSYPŮ A NA SKLÁDKY BEZ ZHUTNĚNÍ	M3	994,520	994,520	0,000	15,050	14 967,52	0,00	0,00	14 967,52	0,00	0,00%
		ZBV č. 1 meziskládka - - dle pol. 121104: 203,66=203,660 [A] - dle pol. 122734: 36,5=36,500 [B] Mezisoučet: A+B=240,160 [C] recyklační středisko / trvalá skládka - - dle pol. 121108: 458,660=458,660 [D] - dle pol. 122738: 295,700=295,700 [E] - dle pol. 123738: 0=0,000 [F] Mezisoučet: D+E+F=754,360 [G] Celkem: C+G=994,52 [H]											
23	17180	ULOŽENÍ SYPANINY DO NÁSYPŮ Z NAKUPOVANÝCH MATERIÁLŮ	M3	0,000	0,000	0,000	779,650	0,00	0,00	0,00	0,00	0,00	0,00%
		ZBV č. 1											
24	17481	ZÁSYP JAM A RÝH Z NAKUPOVANÝCH MATERIÁLŮ	M3	6,000	6,000	0,000	1020,990	6 125,94	0,00	0,00	6 125,94	0,00	0,00%
		Nové konstrukce Drenážní zásyp za palisádami drobným kamenivem: 6,0=6,000 [A]											
25	18110	ÚPRAVA PLÁNĚ SE ZHUTNĚNÍM V HORNINĚ TŘ. I	M2	321,800	321,800	0,000	19,270	6 201,09	0,00	0,00	6 201,09	0,00	0,00%
		Edef,2 = 45 MPa, 102%PS, včetně případného zlepšení kvality podloží Bourací, přípravné a zemní práce Zhutnění pláně / parapláně vozovky: 321,8=321,800 [A]											
26	18110	ÚPRAVA PLÁNĚ SE ZHUTNĚNÍM V HORNINĚ TŘ. I	M2	2386,500	2386,500	0,000	19,270	45 987,86	0,00	0,00	45 987,86	0,00	0,00%

		Edef,2 = 30 MPa, 102%PS, včetně případného zlepšení kvality podloží <i>Bourací, přípravné a zemní práce</i> <i>Zhutnění pláně / parapláně cyklostezky: 2386,5=2 386,500 [A]</i>											
27	18130	ÚPRAVA PLÁNĚ BEZ ZHUTNĚNÍ	M2	1018,300	1018,300	0,000	12,260	12 484,36	0,00	0,00	12 484,36	0,00	0,00%
		<i>Zatavnění</i> <i>Rozprostření ornice v tl. 0,2m - příprava plochy: 1018,3=1 018,300 [A]</i>											
28	18223	ROZPROSTŘENÍ ORNICE VE SVAHU V TL DO 0,20M	M2	1018,300	1018,300	0,000	12,520	12 749,12	0,00	0,00	12 749,12	0,00	0,00%
		převažující svah podél stezky, materiál z výzisku <i>Zatavnění</i> <i>Rozprostření ornice v tl. 0,2m: 1018,3=1 018,300 [A]</i>											
29	18241	ZALOŽENÍ TRÁVNÍKU RUČNÍM VÝSEVEM	M2	1018,300	1018,300	0,000	11,240	11 445,69	0,00	0,00	11 445,69	0,00	0,00%
		příp. hydroosev <i>Zatavnění: 1018,3=1 018,300 [A]</i>											
30	18247	OŠETŘOVÁNÍ TRÁVNÍKU	M2	1018,300	1018,300	0,000	13,960	14 215,47	0,00	0,00	14 215,47	0,00	0,00%
		vč. zalití a hnojení <i>Zatavnění</i> <i>Péče do předání správcí: 1018,3=1 018,300 [A]</i>											
31	18351	CHEMICKÉ ODPLEVENÍ	M2	1018,300	1018,300	0,000	5,020	5 111,87	0,00	0,00	5 111,87	0,00	0,00%
		<i>dle pol. 18241: 1018,3=1 018,300 [A]</i>											
32	184721	ZDRAVOTNÍ ŘEZ VĚTVÍ STROMŮ KMENE D DO 50CM	KUS	32,000	32,000	0,000	76,720	2 455,04	0,00	0,00	2 455,04	0,00	0,00%
		vč. likvidace dřevní hmoty dle dispozic zhotovitele <i>Výsadba podél trasy (výsadbová velikost 16/18) - ošetření vysazených stromů (dle pol. 184B16): 32=32,000 [A]</i>											
33	18481	OCHRANA STROMŮ BEDNĚNÍM	M2	400,000	400,000	0,000	46,070	18 428,00	0,00	0,00	18 428,00	0,00	0,00%
		<i>Bourací, přípravné a zemní práce</i> <i>Ochrana stromů - vypořádávané dřevěné bednění 2,0 x 2,0 m, výška 2,0 m - osazení a demontáž: 25*2,0*4*2,0=400,000 [A]</i>											
34	184B16	VYSAZOVÁNÍ STROMŮ LISTNATÝCH S BALEM OBVOD KMENE DO 18CM, PODCHOZÍ VÝŠ MIN 2,4M	ks	32,000	48,000	16,000	12630,020	404 160,64	0,00	202 080,32	606 240,96	202 080,32	50,00%

		kompletní provedení vč. zemních prací (sázení stromů vč. dodávky, hloubení jamek 1/1/0,6m, výměny substrátu, záhlvkové mísy, 4x záhlvky, 3 kůly s obalem stromu proti okusu zvěři ad.) Výsadba podél trasy (výsadbová velikost 16/18) - - Dub letní (Quercus robur): 17=17,000 [A] - Jilm vaz (Ulmus laevis): 9=9,000 [B] - Javor mléč (Acer platanoides): 6=6,000 [C] Celkem: A+B+C=32,000 [D] ZBV č.2: kompletní provedení vč. zemních prací (sázení stromů vč. dodávky, hloubení jamek 1/1/0,6m, výměny substrátu, záhlvkové mísy, 4x záhlvky, 3 kůly s obalem stromu proti okusu zvěři ad.) Výsadba podél trasy (výsadbová velikost 16/18) - - Dub letní (Quercus robur): 17=17,000 [A] - Jilm vaz (Ulmus laevis): 9=9,000 [B] - Javor mléč (Acer platanoides): 6=6,000 [C] - Malus domestica: 1=1,000 [D] - Prunus avium: 2=2,000 [E] - Prunus domestica: 9=9,000 [F] - Prunus Accolade: 1=1,000 [G] - Liquidambar styraciflua: 1=1,000 [H] - Amelanchier lamarckii: 2=2,000 [I] Celkem: A+B+C+D+E+F+G+H+I=48,000 [J]											
35	21461	SEPARAČNÍ GEOTEXTILIE	M2	292,500	292,500	0,000	48,840	14 285,70	0,00	0,00	14 285,70	0,00	0,00%
		ZBV č. 1 POZN.: Položka bude čerpána po odsouhlasení objednatelem, na základě výsledků zatěžovacích zkoušek, v rozsahu dle pokynů geotechnického dozoru a za souhlasu TDI ! Nové konstrukce Geotextilie tkaná výztužná a separační na zemní pláň: 292,5+0=292,500 [A]											
36	561431	KAMENIVO ZPEVNĚNÉ CEMENTEM TŘ. I TL. DO 150MM	M2	2014,500	2014,500	0,000	330,970	666 739,07	0,00	0,00	666 739,07	0,00	0,00%
		SC C8/10 ; tl. 120mm Nové konstrukce Cyklostezka: 2014,5=2 014,500 [A]											
37	561431	KAMENIVO ZPEVNĚNÉ CEMENTEM TŘ. I TL. DO 150MM	M2	292,500	292,500	0,000	356,390	104 244,08	0,00	0,00	104 244,08	0,00	0,00%
		SC C8/10 ; tl. 130mm Nové konstrukce Vozovka - rozšíření komunikace: 292,5=292,500 [A]											
38	56324	VOZOVKOVÉ VRSTVY Z VIBROVANÉHO ŠTĚRKU TL. DO 200MM	M2	1,500	1,500	0,000	273,790	410,69	0,00	0,00	410,69	0,00	0,00%
		tl. 200mm Nové konstrukce Vibrovaný štěrk: 1,5=1,500 [A]											
39	56334	VOZOVKOVÉ VRSTVY ZE ŠTĚRKODRTI TL. DO 200MM	M2	424,300	424,300	0,000	150,910	64 031,11	0,00	0,00	64 031,11	0,00	0,00%

[illegible]

47	574E66	ASFALTOVÝ BETON PRO PODKLADNÍ VRSTVY ACP 16+, 16S TL 70MM	M2	292,500	292,500	0,000	419,260	122 633,55	0,00	0,00	122 633,55	0,00	0,00%
		ACP 16+ (50/70) ; tl. 70mm <i>Nové konstrukce</i> <i>Vozovka - rozšíření komunikace: 292,5=292,500 [A]</i>											
48	5774AE	VRSTVY PRO OBNOVU A OPRAVY Z ASF BETONU ACO 11+, 11S	M3	1,754	1,754	0,000	119,680	209,92	0,00	0,00	209,92	0,00	0,00%
		ACO 11 (50/70) ; prům. tl. 20mm <i>Nové konstrukce</i> <i>Obnova povrchu komunikace - asfaltová vyrovnávka pro zajištění příčného sklonu a odvodnění - 25% plochy: 350,7*0,25*0,02=1,754 [A]</i>											
49	582611	KRYTY Z BETON DLAŽDIC SE ZÁMKEM ŠEDÝCH TL 60MM DO LOŽE Z KAM	M2	12,000	12,000	0,000	754,800	9 057,60	0,00	0,00	9 057,60	0,00	0,00%
		Dlažba zámková / skladebná přírodní DL tl. 60mm ; lože z dreného kameniva fr. 4/8 L tl. 40mm <i>Nové konstrukce</i> <i>Chodník - dlážděný kryt: 12,0=12,000 [A]</i>											
50	582612	KRYTY Z BETON DLAŽDIC SE ZÁMKEM ŠEDÝCH TL 80MM DO LOŽE Z KAM	M2	143,000	143,000	0,000	698,210	99 844,03	0,00	0,00	99 844,03	0,00	0,00%
		Dlažba zámková / skladebná přírodní DL tl. 80mm ; lože z dreného kameniva fr. 4/8 L tl. 40mm <i>Nové konstrukce</i> <i>Vjezd - dlážděný kryt: 143,0=143,000 [A]</i>											
51	58261A	KRYTY Z BETON DLAŽDIC SE ZÁMKEM BAREV RELIÉF TL 60MM DO LOŽE Z KAM	M2	12,000	12,000	0,000	754,800	9 057,60	0,00	0,00	9 057,60	0,00	0,00%
		Dlažba zámková / skladebná barevná reliéfní (varovný a signální pás pro nevidomé) DL tl. 60mm ; lože z dreného kameniva fr. 4/8 L tl. 40mm <i>Nové konstrukce</i> <i>Chodník - dlážděný kryt: 12,0=12,000 [A]</i>											
52	711117	IZOLACE BĚŽNÝCH KONSTRUKCÍ PROTI ZEMNÍ VLHKOSTI Z PE FÓLIÍ	M2	0,000	0,000	0,000	92,640	0,00	0,00	0,00	0,00	0,00	0,00%
		ZBV č. 1											
53	87433.R	PŘÍPOJKA Z POTRUBÍ Z TRUB PLASTOVÝCH ODPADNÍCH DN DO 150MM	M	39,800	39,800	0,000	1768,380	70 381,52	0,00	0,00	70 381,52	0,00	0,00%
		výkop, položení vč. písek lože a obsyp pískem a zpětný zásyp hutněný po 300 mm - kompletní provedení <i>Odvodnění</i> <i>Nová přípojka PVC SN 12 DN 150 pro UV: 39,8=39,800 [A]</i>											
54	87526	POTRUBÍ DREN Z TRUB PLAST (I FLEXIBIL) DN DO 80MM	M	16,800	16,800	0,000	53,000	890,40	0,00	0,00	890,40	0,00	0,00%
		perforovaná trubka D 80mm <i>Ostatní</i> <i>drenáž za palisádou: 16,8=16,800 [A]</i>											
55	87733	CHRÁNIČKY PÚLENÉ Z TRUB PLAST DN DO 150MM	M	22,000	22,000	0,000	142,220	3 128,84	0,00	0,00	3 128,84	0,00	0,00%

		DN 110mm POZN.: Položka bude čerpána v rozsahu dle skutečnosti a na základě požadavku správců stávajících sítí! <i>Ostatní</i>											
56	89712	VPUSŤ KANALIZAČNÍ ULIČNÍ KOMPLETNÍ Z BETONOVÝCH DÍLCŮ	KUS	6,000	6,000	0,000	11107,570	66 645,42	0,00	0,00	66 645,42	0,00	0,00%
		osazení nové UV, včetně kompletních zemních prací (malé množství), betonové desky pod UV, prstenců DN500, výstroje, celolitínový rám s mříží D400, koš na splaveniny, obetonování a zpětného obsypu <i>Odvodnění</i> <i>Nové UV: 6=6,000 [A]</i>											
57	914131	DOPRAVNÍ ZNAČKY ZÁKLADNÍ VELIKOSTI OCELOVÉ FÓLIE TR 2 - DODÁVKA A MONTÁŽ	KUS	4,000	4,000	0,000	1835,420	7 341,68	0,00	0,00	7 341,68	0,00	0,00%
		<i>Dopravní značení</i> <i>Nové SDZ -</i> <i>- C9a: 1=1,000 [A]</i> <i>- C9b: 1=1,000 [B]</i> <i>- IS21a: 2=2,000 [C]</i> <i>Celkem: A+B+C=4,000 [D]</i>											
58	914133	DOPRAVNÍ ZNAČKY ZÁKLADNÍ VELIKOSTI OCELOVÉ FÓLIE TR 2 - DEMONTÁŽ	KUS	1,000	1,000	0,000	323,230	323,23	0,00	0,00	323,23	0,00	0,00%
		vč. likvidace dle dispozic zhotovitele (malé množství) <i>Dopravní značení</i> <i>Odstranění stávající svislé DZ - IS21a: 1=1,000 [A]</i>											
59	914911	SLOUPKY A STOJKY DOPRAVNÍCH ZNAČEK Z OCEL TRUBEK SE ZABETONOVÁNÍM - DODÁVKA A MONTÁŽ	KUS	2,000	2,000	0,000	2013,460	4 026,92	0,00	0,00	4 026,92	0,00	0,00%
		vč. výkopu a osazení do betonového základu C16/20 nXF1 <i>Dopravní značení</i> <i>Nové SDZ - sloupky: 2=2,000 [A]</i>											
60	914912	SLOUPKY A STOJKY DZ Z OCEL TRUBEK ZABETON MONTÁŽ S PŘESUNEM	KUS	3,000	3,000	0,000	1324,140	3 972,42	0,00	0,00	3 972,42	0,00	0,00%
		příp. s patkou zpětná montáž sloupků vč. SDZ (vč. výkopu a osazení do betonového základu C16/20 nXF1), vč. vyzvednutí a dopravy ze skladu <i>Dopravní značení</i> <i>posun se sloupkem -</i> <i>- IZ4a: 1=1,000 [A]</i> <i>- IZ5a: 1=1,000 [B]</i> <i>- IZ5b: 1=1,000 [C]</i> <i>Celkem: A+B+C=3,000 [D]</i>											
61	914913	SLOUPKY A STOJKY DZ Z OCEL TRUBEK ZABETON DEMONTÁŽ	KUS	3,000	3,000	0,000	323,230	969,69	0,00	0,00	969,69	0,00	0,00%

		přip. s patkou demonťáž sloupků vč. SDZ, s očištěním a uskladněním, vč. likvidace odpadu dle dispozic zhotovitele (malé množství) <i>Dopravní značení</i> <i>posun se sloupkem -</i> - IZ4a: 1=1,000 [A] - IZ5a: 1=1,000 [B] - IZ5b: 1=1,000 [C] <i>Celkem: A+B+C=3,000 [D]</i>											
62	915111	VODOROVNÉ DOPRAVNÍ ZNAČENÍ BARVOU HLADKÉ - DODÁVKA A POKLÁDKA	M2	228,644	228,644	0,000	130,680	29 879,20	0,00	0,00	29 879,20	0,00	0,00%
		vč. předznačení <i>Dopravní značení</i> <i>Nové VDZ -</i> - V1a: 6,1*0,125=0,763 [A] - V2b: 643,3*0,125*1/2=40,206 [B] - V4: 1327,0*0,125=165,875 [C] - V6a vč. V5: 1,1+5,0*0,5=3,600 [D] - V20: 28*0,65=18,200 [E] <i>Celkem: A+B+C+D+E=228,644 [F]</i>											
63	91691.R	SLOUPKY KOVOVÉ - POSUN	KUS	6,000	6,000	0,000	544,490	3 266,94	0,00	0,00	3 266,94	0,00	0,00%
		<i>Ostatní</i> <i>Posun stávajícího ocelového sloupku včetně základu a propojovacího řetízku a</i> <i>osazení do nového betonového základu C16/20 nXF1: 6=6,000 [A]</i>											
64	91710	OBRUBY Z BETONOVÝCH PALISÁD	M3	3,708	3,708	0,000	15473,490	57 375,70	0,00	0,00	57 375,70	0,00	0,00%
		do betonového lože C25/30 XF2 s boční opěrrou <i>Nové konstrukce</i> <i>Palisáda kulatá D 175mm výšky -</i> - 1500 mm: 41*0,175*1,5*0,175=1,883 [A] - 1200 mm: 35*0,175*1,2*0,175=1,286 [B] - 800 mm: 22*0,175*0,8*0,175=0,539 [C] <i>Celkem: A+B+C=3,708 [D]</i>											
65	917212	ZÁHONOVÉ OBRUBY Z BETONOVÝCH OBRUBNÍKŮ ŠÍŘ 80MM	M	1390,200	1390,200	0,000	533,600	741 810,72	0,00	0,00	741 810,72	0,00	0,00%
		do bet. lože s opěrkou C16/20nXF1 <i>Nové konstrukce</i> <i>Betonový obrubník šířky 80 mm (ABO 19-10): 1390,2=1 390,200 [A]</i>											
66	917224	SILNIČNÍ A CHODNÍKOVÉ OBRUBY Z BETONOVÝCH OBRUBNÍKŮ ŠÍŘ 150MM	M	125,000	125,000	0,000	725,150	90 643,75	0,00	0,00	90 643,75	0,00	0,00%
		do bet. lože s opěrkou C16/20nXF1 <i>Nové konstrukce</i> <i>Betonový obrubník šířky 150 mm (ABO 2-15) -</i> - průběžný: 92=92,000 [A] - přechodový pravý + levý (ks): 4+4=8,000 [B] - nájezdový (150/150): 19+6=25,000 [C] <i>Celkem: A+B+C=125,000 [D]</i>											
67	91797.R1	ZPOMALOVAČÍ PRAHY Z PLASTŮ - POSUN VELKOPLOŠNÝCH PRAHŮ	KUS	2,000	2,000	0,000	535,640	1 071,28	0,00	0,00	1 071,28	0,00	0,00%

		Ostatní Demontáž zpomalovacích prahů MP SP65, uložení na zařízení staveniště a jejich opětovná montáž po ukončení výstavby: 2=2,000 [A]											
68	91797.R2	ZPOMALOVACÍ PRAHY Z PLASTŮ - MALÉ	KUS	31,000	31,000	0,000	1173,830	36 388,73	0,00	0,00	36 388,73	0,00	0,00%
		Ostatní Zpomalovací polštáře malé včetně dovozu a ukotvení: 31=31,000 [A]											
69	919111	ŘEZÁNÍ ASFALTOVÉHO KRYTU VOZOVEK TL DO 50MM	M	16,700	16,700	0,000	202,480	3 381,42	0,00	0,00	3 381,42	0,00	0,00%
		Bourací, přípravné a zemní práce Zařízení živice: 16,7=16,700 [A]											
70	931314	TĚSNĚNÍ DILATAČ SPAR ASF ZÁLIVKOU PRŮŘ DO 400MM2	M	16,700	16,700	0,000	180,920	3 021,36	0,00	0,00	3 021,36	0,00	0,00%
		drážka min. 12/25mm, příp. bez drážky Dokončující práce Zálivka spar na styku nové a stávající vozovky: 16,7=16,700 [A]											
71	935212	PŘÍKOPOVÉ ŽLABY Z BETON TVÁRNIC ŠÍŘ DO 600MM DO BETONU TL 100MM	M	170,100	170,100	0,000	408,880	69 550,49	0,00	0,00	69 550,49	0,00	0,00%
		Odvodnění Betonová příkopová žlabová tvárnice šířky 0,57m do betonového lože C16/20n: 170,1=170,100 [A]											
72	935832	ŽLABY A RIGOLY DLÁŽDĚNÉ Z LOMOVÉHO KAMENE TL DO 250MM DO BETONU TL 100MM	M2	12,000	12,000	0,000	1315,790	15 789,48	0,00	0,00	15 789,48	0,00	0,00%
		do betonového lože C16/20nXF1 Odvodnění Obložení výtoku lomovým kamenem: 12,0=12,000 [A]											
73	93650	DROBNÉ DOPLŇK KONSTR KOVOVÉ	KG	21,000	21,000	0,000	326,690	6 860,49	0,00	0,00	6 860,49	0,00	0,00%
		Nové konstrukce Ocelový propojovací řetizek (do 3kg/m): 7,0*3,0=21,000 [A]											
74	93753	MOBILIÁŘ - KOVOVÉ KOŠE NA ODPADKY	KUS	1,000	1,000	0,000	3811,420	3 811,42	0,00	0,00	3 811,42	0,00	0,00%
		Demontáž, očištění a posun do nové polohy, vč. zemních prací Ostatní Přesun stávajícího koše do nové polohy včetně nového osazení do betonového základu C16/20 nXF1: 1=1,000 [A]											
75	93798.R	MOBILIÁŘ - VYBAVENÍ PRO CYKLISTY	KPL	1,000	1,000	0,000	7078,350	7 078,35	0,00	0,00	7 078,35	0,00	0,00%
		Ostatní Přesun stávajícího mobiliáře volně loženého bez ukotvení do základů (2x koš, 2x ocelový cyklostojan a 2x dřevěný stojan): 1=1,000 [A]											
76	97612	VYBOURÁNÍ DROBNÝCH PŘEDMĚTŮ KAMENNÝCH	KUS	20,000	20,000	0,000	163,350	3 267,00	0,00	0,00	3 267,00	0,00	0,00%
		Vybourání + osazení na nové místo Ostatní Posun stávajících kamenů do nové polohy: 20=20,000 [A]											
77	97617	VYBOURÁNÍ DROBNÝCH PŘEDMĚTŮ KOVOVÝCH	KUS	2,000	2,000	0,000	1088,980	2 177,96	0,00	0,00	2 177,96	0,00	0,00%

		vč. předání objednateli, příp. vč. odvozu a uložení do sběrného dvora dle dispozic zhotovitele, výzisk náleží objednateli! <i>Ostatní</i> <i>Odstranění stávajícího ocelového sloupku včetně základu a propojovacího řetízku: 2=2,000 [A]</i>											
78	215663N	ÚPRAVA PODLOŽÍ HYDRAULICKÝMI POJIVY DO 2% HL DO 0,5M	M2	2386,500	2386,500	0,000	255,660	610 132,59	0,00	0,00	610 132,59	0,00	0,00%
		ZBV č. 1 úprava podloží cyklostezky (aktivní zóny) hydraulickými pojivy do hloubky 0,5 m; dávkování pojiv 2 % - 2386,5 = 2 386,500 [A]											
79	215669N	ÚPRAVA PODLOŽÍ HYDRAULICKÝMI POJIVY HL DO 0,5M - PŘÍPLATEK ZA DALŠÍCH 0,5%	M2	4773,000	4773,000	0,000	32,360	154 454,28	0,00	0,00	154 454,28	0,00	0,00%
		ZBV č. 1 úprava podloží cyklostezky (aktivní zóny) hydraulickými pojivy do hloubky 0,5 m; dávkování pojiv 2*0,5 % 2*0,5 % dávkování (dopočet na celkové dávkování ve výši 3 %). - kal: 2386,5*2 = 4 773,000 [A]											
80	014102R(N)	POPLATKY ZA SKLÁDKU se nadlimitním výskytem As (arsen) a PAU (polycyklické aromatické uhlovodíky)	T	1391,259	1391,259	0,000	1083,000	1 506 733,50	0,00	0,00	1 506 733,50	0,00	0,00%
		ZBV č. 1 dle pol. 122738: 295,700*1,8 = 532,26 [A] dle pol. 113328: 15,91*2,1 = 33,411 [B] dle pol. 458,66*1,8 = 825,588 [C] Celkem: A+B+C=1 391,259 [E]											
		Nové položky											
81	001R.N	Plošné odstranění zeminy do hl. 0,2 m technologií Air Spade	M2	0,000	330,000	330,000	1083,000	0,00	0,00	357 390,00	357 390,00	357 390,00	100,00%
		ZBV č. 2: plošné odstranění zeminy do hl. 0,2 m technologií Air Spade; ve výměře Geodetického zaměření celkové délky kořenové kolize s cyklostezkou 129,95 m (389,9 m2); finálně redukováno na 330 m2 (na základě finální pochůzky mezi Objednatel, Zhotovitelem, TDS a AD v rámci kombinace s dodatečným kácením); viz list "06 Seznam dokladů" č. 10). - 330 = 330,000 [A] Celková JC v rámci tohoto ZBV č. 2 je tak určena tako: - 950 Kč/m2 * 1,14 (tj. zvýšení JC od společnosti Garpen zahradnická, spol. s r.o. o nezbytnou a zákonou marži ve výši 14 %) = 1 083,- Kč/m2 bez DPH.											
82	002R.N	Doplnění štěrkového substrátu do stromových mís	M3	0,000	99,000	99,000	1482,000	0,00	0,00	146 718,00	146 718,00	146 718,00	100,00%

		ZBV č. 2: doplnění štěrkového substrátu do stromových mís; ve výměře Geodetického zaměření celkové délky kořenové kolize s cyklostezkou 129,95 m (389,9 m2); finálně redukováno na 330 m2 (na základě finální pochůzky mezi Objednatel, Zhotovitelem, TDS a AD v rámci kombinace s dodatečným kácením); viz list "06 Seznam dokladů" č. 10). - 330*0,3 (tl.) = 99,000 [A] Celková JC v rámci tohoto ZBV č. 2 je tak určena tako: - 1 300 Kč/m3 * 1,14 (tj. zvýšení JC od společnosti Garpen zahradnická, spol. s r.o. o nezbytnou a zákonou marži ve výši 14 %) = 1 482,- Kč/m3 bez DPH.											
83	003R.N	Strukturní substrát vč. míchání	M3	0,000	99,000	99,000	2262,900	0,00	0,00	224 027,10	224 027,10	224 027,10	100,00%
		ZBV č. 2: dle pol. 002R.N: 99,000 [A] Celková JC v rámci tohoto ZBV č. 2 je tak určena tako: - 1 985 Kč/m3 * 1,14 (tj. zvýšení JC od společnosti Garpen zahradnická, spol. s r.o. o nezbytnou a zákonou marži ve výši 14 %) = 2 262,90 Kč/m3 bez DPH.											
		Celkem						7 205 594,02	0,00	992 451,50	8 198 045,52	992 451,50	8,00

Krajská správa a údržba silnic Středočeského kraje, příspěvková organizace

Zborovská 81/11

150 21 Praha 5 - Smíchov

V Roztokách dne 02. 07. 2024

Oznámení události / okolnosti na Díle / stavbě: „Vltavská cyklistická cesta, cyklostezka Zdiby – Klecany (ulice Nábřežní)“ s dopadem na cenu Díla dobu plnění

OZNÁMĚNÍ ZMĚNY Č. 2

Vážený obchodní partnere,

coby Zhotovitel Díla / stavby „Vltavská cyklistická cesta, cyklostezka Zdiby – Klecany (ulice Nábřežní)“ (dále též „Dílo“), které pro Vás realizujeme na základě smlouvy o dílo č. SMLD-0202-00066001/2024 ze dne 18. 03. 2024 Vás informujeme, že došlo ke vzniku / zjištění níže uvedené události / okolnosti, která povede ke změně ceny Díla a ke změně doby plnění, a to:

po započetí zemních prací na SO 100 cyklostezky, a po provedených prvotních zemních prací v lokaci stávajících vzrostlých stromů bylo zjištěno, že kořenové systémy těchto vzrostlých stromů zásadně zasahují do prostoru realizovaná cyklostezky. Jelikož existuje relevantní požadavek Obce Zdiby jako majitele těchto pozemků na zachování stávajících stromů vč. ochrany těchto kořenových systémů, je nezbytné předmětné lokality kořenových systémů těchto stromů ochránit takovým způsobem, který umožní jak ochranu tohoto kořenového systému v lokaci cyklostezky, tak i minimalizuje šanci na další prorůstání kořenů do konstrukčních vrstev takto realizované cyklostezky, a to mj. s ohledem na její potenciální poškození v čase po výstavbě. Jako vhodná varianta je aktuálně preferovaná, i s ohledem na požadavek Obce Zdiby jako majitele těchto pozemků, technologie očištění stávajícího kořenového systému těchto stromů technologií air-spade a jejich zpětný zásyp strukturním substrátem o výměře 330 m².

Výše uvedená změna, kterou nemohl Objednatel při zadávání Díla v rámci zadávací dokumentace předvídat, povedou ke změně ceny Díla a ke změně doby plnění. Prosíme o schválení procesování ZBV č. 2, jímž předpokládáme změnu výše nákladů a prodloužení doby plnění, které budou specifikovány v souvisejícím ZBV č. 2.

Vliv na cenu Díla: ANO

Vliv na termín realizace díla: ANO.

S pozdravem
Martin Míka
POHL CZ, a.s

(hlavní stavbyvedoucí)

V Kolíně

3.7. 2024

Vážený pan
Ing. Martin Mika
Vedoucí střediska Dopravních
staveb
POHL cz, a.s.
Na Pomezí 2483,
252 63 Roztoky

Věc: Vyjádření investora k předloženému oznámení změny č.2 „Vltavská cyklistická cesta, cyklostezka Zdiby – Klecany (ulice Nábřežní)“

Vážený pane, Miko,

Krajská správa a údržba silnic Středočeského kraje, p. o. (dále jen KSÚS), jako investor akce „Vltavská cyklistická cesta, cyklostezka Zdiby – Klecany (ulice Nábřežní)“ je seznámena s ohlášením změny během výstavby č. 2, jejíž předmětem je kolize kořenového systému vzrostlých stromů v prostoru realizované cyklostezky (úseku SO 100) a to již při započetí zemních prací. Z důvodu relevantního požadavku obce Zdiby, mají být zachovány stávající stromy vč. ochrany těchto kořenových systémů v lokaci cyklostezky.

Po dohodě TDS, Autorského dozoru, obce Zdiby a objednatele byla zvolena varianta technologie očištění stávajícího kořenového systému těchto stromů technologií air-spade a jejich zpětný zásyp strukturním substrátem.

Tímto žádáme zhotovitele, aby zpracoval dokumentaci ZBV k výše uvedeným změnám v souladu s příslušnou směrnicí KSÚS SK.

Jedná se pouze o souhlas s návrhem technického řešení navrhovaných ZBV. Posouzení správnosti ZBV zajistí supervize a finální schválení spadá do kompetencí vedení KSÚS.

S pozdravem

František Jelínek
Projektový manažer oddělení cyklostezky a P+R

Krajská správa a údržba silnic Středočeského kraje, příspěvková organizace
Zborovská 81/11
150 21 Praha 5 - Smíchov

Vyřizuje
Ing. Vejražka

Datum
26.11.2024

**Věc : Vltavská cyklistická cesta, cyklostezka Zdiby–Klečany (ulice Nábřežní)"- ZBV č. 2 –
vyjádření AD**

Na základě požadavku obce Zdiby ohledně maximalizace zachovávané vzrostlé zeleně a požadavku na minimalizaci kácení bylo nutné přistoupit k pracím v blízkosti stromů šetrnou technologií air-spade.

S ohledem na výše uvedené souhlasím s ZBV č. 2

.....
Ing. Tomáš Vejražka

Přílohy :

Kopie :

VYJÁDŘENÍ **TECHNICKÉHO DOZORU STAVENÍKA**

stavby:

„Vltavská cyklistická cesta, Cyklostezka Zdiby - Klecany (ulice Nábřežní)“

Prohlášení Asistenta správce stavby:

Po vytýčení trasy cyklostezky a před započítím zemních prací provedla odborně způsobilá osoba pověřená Obcí Zdiby rekognoscací s ohledem na aktuální stav dotčených stromů v blízkosti konstrukcí cyklostezky.

V důsledku toho vznesla Obec Zdiby požadavek na maximálně šetrné provádění zemních prací v oblastech kořenových systémů vzrostlých stromů. S ohledem na rozsah těchto kořenových systémů, který určila odborně způsobilá osoba pověřená Obcí Zdiby, byla jako jediná možná použitelná varianta vyhodnocena technologie „pneumatického rýče“ (tj. AIR SPADE).

O situaci byl neprodleně informován Správce stavby, Asistent správce stavby i Autorský dozor.

S ohledem na výše uvedené SOUHLASÍM se ZBV č. 02.

V Praze, dne 26. 11. 2024

Stavební dozor Objednatele

AFRY CZ s.r.o.

Ing. Pavel Kuška

Air spade Klecánky (Klecany / Zdíby)

Kód	Pořadové číslo	Číslo položky ceníku	Zkrácený popis	Množství		Jednotková cena	Náklady celkem	
				M.j.	aktuálně		Dodávka	Montáž
1	2	3	4	5	6	7	8	9
Plošná aplikace, Air-spade pouze v polovině kořenového prostoru stromu)								
X		R	Plošné odstranění zeminy do hl. 0,2 m technologií Air Spade	m2	330	3465		1 143 450,00 Kč
		R	Doplnění šterkového substrátu do stromových mís	m3	99	526		52 074,00 Kč
			Strukturní substrát vč. míchání	m3	99	2601	257 499,00 Kč	

Celkem (bez DPH)
21% DPH
Celkem (včetně DPH)

1 453 023,00 Kč
305 134,83 Kč
1 758 157,83 Kč



Oceněná položka nezahrnuje nakládku, odvoz a skládkování vzniklého odpadu - proto uvádíme zvlášť ocenění těchto činností.
V případě prodloužení se zakrytím kořenů substrátem z důvodů provedení dalších stavebních prací, je potřeba zakrýt kořeny, do vody namočenou geotextilií.

kpt 108 500 108 500
m2 330 48 15840

POTVRZUJI, ŽE TATO CENOVÁ TABULKA
BYLA ZPRACOVÁNA NAŠÍ SPOLEČNOSTÍ.

JIŘÍ ŠCOTMIL, ODEOVATEL

RE: Cenová poptávka

Ing. Jiří Skotnica

Út 02.07.2024 12:38

Komu: Kaňková Jana

 Počet příloh: 1 (51 kB)

CN-airspaid-zdiby-A4T-20240702.xls;

Dobrý den,

Zasílám Vám naši cenovou nabídku.

Žlutě jsou označeny položky, o kterých jsme telefonicky hovořili.

Informujte mne prosím o výsledku poptávky.

S pozdravem

Ing. Jiří Skotnica

ALL4TREES, s.r.o.

Otvovice 147, 273 27 Otvovice

IČ: 28998880

DIČ: CZ28998880



ŘEŠTE STROMY S NÁMI - ŘEŽTE STROMY S NÁMI

From: Kaňková Jana

Sent: Wednesday, June 26, 2024 10:22 AM

To:

Subject: Cenová poptávka

Dobrý den, pane inženýre Skotnico,

ráda by Vás požádala o cenovou nabídku na položky, které jsou součástí příloh.

Cenová nabídka se týká akce: „**Vltavská cyklistická cesta, cyklostezka Zdiby - Klecany (ulice Nábřeží)**“, na tomto odkaze lze nalézt přesnou polohu stavby:

<https://mapy.cz/zakladni?vlastni-body&ut=Nov%C3%BD%20bod&uc=9gzVVxY82c&ud=14%C2%B024%2719.231%22E%2050%C2%B09%2749.725%22N&x=14.4009217&y=50.1635169&z=16>

[Mapy.cz](https://www.mapy.cz)

Nejpoužívanější mapový portál v ČR s celou řadou
tématických map - základní, turistickou, cyklistickou, dopravní
a plno dalších. Nabízí možnost reálného leteckého,
panoramatického nebo 3D pohledu. Rozsáhlé množství
obsahu, firem a turistických bodů zájmu. Umožňuje

[mapy.cz](https://www.mapy.cz)

Termín podání cenové nabídky, prosím nejpozději do: **03.07.2024**

Termín realizace: **15.07.2024 - 19.07.2024**

Děkuji Vám za Váš čas.

Ing. Jana Kaňková

příprava o.z. Dopravní stavby

POHL cz, a.s.

Na Pomezí 2483 • 252 63 Roztoky • Česká republika

web: www.pohl.cz • [LinkedIn](#)

Air spade Klecánky (Klecany / Zdiby)

Kód	pořadové číslo	Číslo položky ceníku	Zkrácený popis	M.j.	Množství aktuálně	Jednotková cena	Náklady celkem	
1	2	3	4	5	6	7	8	Montáž 9
Plošná aplikace, Air-spade pouze v polovině kořenového prostoru stromu)								
		R	Plošné odstranění zeminy do hl. 0,2 m technologií Air Spade	m2	330	2035		671 550,00 Kč
		R	Doplnění štěrkového substrátu do stromových mís	m3	99	1320		130 680,00 Kč
			Strukturní substrát vč. míchání	m3	99	2250	222 750,00 Kč	

Celkem (bez DPH)
21% DPH
Celkem (včetně DPH)

1 024 980,00 Kč
215 245,80 Kč
1 240 225,80 Kč

V úhrěti 2.7.2024

RE: Cenová poptávka

Ing. Petr Růžička

Út 02.07.2024 11:57

Komu: Kaňková Jana

 Počet příloh: 1 (179 kB)

POHL - nabídka Klecánky - Baobab.240626.pdf;

Dobrý den.

V příloze zasílám požadovanou nabídku.

Předem děkuji za odpověď a zůstávám s úctou,

Ing. Petr Růžička

jednatel společnosti

BAOBAB – péče o zeleň s.r.o.

Alšova 5/3

252 62 Únětice

IČO: 26150646

www.baobab.cz

From: Kaňková Jana

Sent: Wednesday, June 26, 2024 10:26 AM

To:

Subject: Cenová poptávka

Dobrý den, pane inženýre Růžičko,

ráda by Vás požádala o cenovou nabídku na položky, které jsou součástí příloh.

Cenová nabídka se týká akce: „ **Vltavská cyklistická cesta, cyklostezka Zdiby - Klecany (ulice Nábřeží)** „; na tomto odkaze lze nalézt přesnou polohu stavby:

<https://mapy.cz/zakladni?vlastni-body&ut=Nov%C3%BD%20bod&uc=9gzVVxY82c&ud=14%C2%B024%2719.231%22E%2050%C2%B09%2749.725%22N&x=14.4009217&y=50.1635169&z=16>

[Mapy.cz](https://mapy.cz)

Nejpoužívanější mapový portál v ČR s celou řadou tematických map - základní, turistickou, cyklistickou, dopravní a plno dalších. Nabízí možnost reálného leteckého, panoramatického nebo 3D pohledu. Rozsáhlé množství obsahu, firem a turistických bodů zájmu. Umožňuje vyhledávání, plánování tras, měření a tvorbu vlastních značek

mapy.cz

Termín podání cenové nabídky, prosím nejpozději do: **03.07.2024**

Termín realizace: **15.07.2024 - 19.07.2024**

Děkuji Vám za Váš čas.

Ing. Jana Kaňková

příprava o.z. Dopravní stavby

POHL cz, a.s.

Na Pomezí 2483 • 252 63 Roztoky • Česká republika

Web: www.pohl.cz • [LinkedIn](#)

Air spade Klecánky (Klecany / Zdíby)

Kód	Poradové číslo položky	Zkrácený popis	M.j.	Množství	Jednotková cena	Náklady celkem	Montáž
1	číslo ceníku	4	5	6	7	Dodávka 8	9
2	3						
Technologie a.s. - plošná aplikace, Air-spade pouze v polovině kořenového prostoru stromu)							
	R	Ruční sloupnutí travního drnu ve vrstvě do 20 mm	m2	0	24		0,00 Kč
	R	Plošné odstranění zeminy do hl. 0,2 m technologií Air Spade	m2	330	950		313 500,00 Kč
	R	Doplnění šterkového substrátu do stromových mís	m3	99	1300		128 700,00 Kč
	R	Odvoz a likvidace odpadu	m3	0	1200		0,00 Kč
	R	Zálivka	m3	0	510		0,00 Kč
	184 92-1093	Mulčování tl.mulče do 50 mm v rovině nebo na svahu do 1:5	m2	0	35		0,00 Kč
	Materiálové specifikace:						
		Hydrogel 100g/m2	kg	0	360		0,00 Kč
		Strukturální substrát vč. míchání	m3	99	1985		196 515,00 Kč
		Mulčovací materiál	m3	0	550		0,00 Kč

Rekapitulace

Technologie a.s.
sum plošná aplikace 16m2

196 515,00 Kč

442 200,00 Kč
638 715,00 Kč

Celkem (bez DPH)
21% DPH
Celkem (včetně DPH)

638 715,00 Kč
134 130,15 Kč
772 845,15 Kč

Air spade v kořenovém prostoru stromů dotčených budování cyklostezky v Klecánkách

Při přípravě souvrství budované cyklostezky se počítá se stabilizací stávajícího podloží pomocí frézy s doplněním vápna v mocnosti cca 0,30m pod kladecí vrstvy asfaltového povrchu. Vzhledem k tomu, že cyklostezka je lemována stromy, navrhujeme ty z nich, které jsou v bezprostřední blízkosti trasy cyklostezky řešit změnou technologie založení. Většina kořenového systému většiny stromů má právě v hloubce do 0,3m největší procento svých nejen kotvicích, ale hlavně vyživovacích kořenů.

Byly vytipovány stromy a stromové skupiny, kde navrhujeme v ploše budoucí cyklostezky odstranit stávající zeminu technologií Air spade (tzv. supersonický, pneumatický rýč, který úzkým proudem vzduchu odfoukává zeminu bez poškození kořenů, včetně těch nejmenších). Před tímto zásahem doporučujeme provést na stromech bezpečnostní (a redukční) řez.

Při práci Air spadu je potřeba kořenový prostor vlhčit a než je opětovně zasypán, stínit.

Zpětný zásyp navrhujeme provést strukturním substrátem (štěrk 16/32, písčité podorničí a biouhel), hutněno lehčí vibrační deskou, zamezit potrhání jemných kořenů vibracemi. Před instalací dalších vrstev doporučujeme plochu zakrýt plachou a zamezit tím výparu, vyplavení a odvodu jemnějších složek substrátu.

Pro další vrstvy a pro možnost potřebného hutnění navrhujeme oddělit vrstvy geotextílií, plus geomříží, nebo Nidagravelem.

V délce trasy cyklostezky jsou vytipovány čtyři stromy ke kácení (horší zdravotní stav, neperspektivní koruna, konkurence hodnotnějších stromů).

Air spade navrhujeme provést v celkové délce 135bm, což řeší kořenový prostor dvaceti stromů. Při šířce aplikace 2,6m je celková plocha cca 330m².

Air spade Klecánky (Klecany / Zdíby)

Kód	Pořadové číslo položky	Zkrácený popis	M.j.	Množství	Jednotková	Náklady celkem		
	číslo	ceníku		aktuálně	cena	Dodávka	Montáž	
1	2	3		5	6	7	8	9
Plošná aplikace, Air-spade pouze v polovině kořenového prostoru stromu)								
		R	Plošné odstranění zeminy do hl. 0,2 m technologií Air Spade	m2	330	1850		610 500,00 Kč
		R	Doplnění štěrkového substrátu do stromových mís	m3	99	1200		118 800,00 Kč
			Strukturní substrát vč. míchání	m3	99	2050	202 950,00 Kč	

Celkem (bez DPH)

21% DPH

Celkem (včetně DPH)

932 250,00 Kč

195 772,50 Kč

1 128 022,50 Kč

RE: Cenová poptávka

Po 01.07.2024 11:57

Komu:Kaňková Jana

 Počet příloh: 1 (47 kB)

n24043_Pohl_cyklostezka_Klecanky.xls;

Dobrý den,

v příloze posílám zpracovanou cenovou nabídku na Vámi poptávanou akci.

S pozdravem

Barbora Košutová

From: Kaňková Jana

Sent: Wednesday, June 20, 2024 1:19 PM

To: imramovska@imramovska.cz

Subject: Re: Cenová poptávka

Dobře tedy, děkuji Vám za informaci a počítáme s tím.

Děkuji Vám za Váš čas.

Ing. Jana Kaňková

příprava o.z. Dopravní stavby

POHL cz, a.s.

Na Pomezí 2483 • 252 63 Roztoky • Česká republika

Web: www.pohl.cz • [LinkedIn](#)

Od:

Odesláno: středa 26. června 2024 13:08

Komu: Kaňková Jana

Předmět: RE: Cenová poptávka

Dobrý den, nabídku zpracujeme, ale počítáte s tím, že to není práce na pět dnů ale na nejméně dva až tři týdny?

MI

From: Kaňková Jana

Sent: Wednesday, June 26, 2024 10:24 AM

To:

Subject: Cenová poptávka

Dobrý den, paní Imramovská

ráda by Vás požádala o cenovou nabídku na položky, které jsou součástí příloh.

Cenová nabídka se týká akce: „ **Vltavská cyklistická cesta, cyklostezka Zdiby - Klecany (ulice Nábřeží)**„; na tomto odkaze lze nalézt přesnou polohu stavby:

[https://mapy.cz/zakladni?vlastni-](https://mapy.cz/zakladni?vlastni-body&ut=Nov%C3%BD%20bod&uc=9gzVVxY82c&ud=14%C2%B024%2719.231%22E%2050%C2%B09%2749.725%22N&x=14.4009217&y=50.1635169&z=16)

[body&ut=Nov%C3%BD%20bod&uc=9gzVVxY82c&ud=14%C2%B024%2719.231%22E%2050%C2%B09%2749.725%22N&x=14.4009217&y=50.1635169&z=16](https://mapy.cz/zakladni?vlastni-body&ut=Nov%C3%BD%20bod&uc=9gzVVxY82c&ud=14%C2%B024%2719.231%22E%2050%C2%B09%2749.725%22N&x=14.4009217&y=50.1635169&z=16)

[Mapy.cz](https://mapy.cz)

Nejpoužívanější mapový portál v ČR s celou řadou tematických map - základní, turistickou, cyklistickou, dopravní a plno dalších. Nabízí možnost reálného leteckého, panoramatického nebo 3D pohledu. Rozsáhlé množství

mapy.cz

Termín podání cenové nabídky, prosím nejpozději do: **03.07.2024**

Termín realizace: **15.07.2024 - 19.07.2024**

Děkuji Vám za Váš čas.

Ing. Jana Kaňková

příprava o.z. Dopravní stavby

POHL cz, a.s.

Na Pomezí 2483 • 252 63 Roztoky • Česká republika

Web: www.pohl.cz • [LinkedIn](#)



Neobsahuje žádné viry. www.avg.com

GEODETICKÝ PŘEDÁVACÍ PROTOKOL Č. 202400067DSS-2

Věc:	Zaměření kořenové kolize	Zaměřil:	Ing. Ondřej Černý 607758380
Název zakázky:	Cyklostezka Zdiby - Klecany	Spolupracoval:	
Lokalita:	Zdiby		
Objednatel:	POHL cz, a.s.		
Dodavatel:	GEPOINT s.r.o.		
Datum měření:	17.06.2024	Číslo zakázky:	202400067
Souřadnicový systém:	ZVS-JTSK	Číslo nabídky:	
Výškový systém:	ZVS-Bpv	Číslo objednávky:	

Technická zpráva:

Dne 17.06.2024 byla zaměřen prostor kořenové kolize s cyklostezkou polární metodou s výškami určenými trigonometricky.

Zaměření bylo provedeno dle instrukcí od stavbyvedoucího Ing. Hořejšího (POHL). Celková délka kořenové kolize s cyklostezkou je 129.95 m (389.9 m²).

Pro připojení byla použita ZVS vytvořená firmou GEPOINT s.r.o.

Použité přístroje a vybavení

1 Totální stanice Trimble S6 DR+


směrodatná odch. délky: 3mm + 2PPM ; směrodatná odchylka směru: 6cc

Seznam příloh

Situace

Seznam souřadnic

PŘEDAL	PŘEVZAL	OVĚŘIL
Podpis: _____	Podpis: _____	Ev. č.: 2024 \ 2
Datum: _____	Datum: _____	Datum: 18.06.2024
Jméno: _____	Jméno: _____	Jméno: Ing. M
Náležitostmi a přesností odpovídá právním předpisům a podmínkám písemně dohodnutým s objednatelem.		

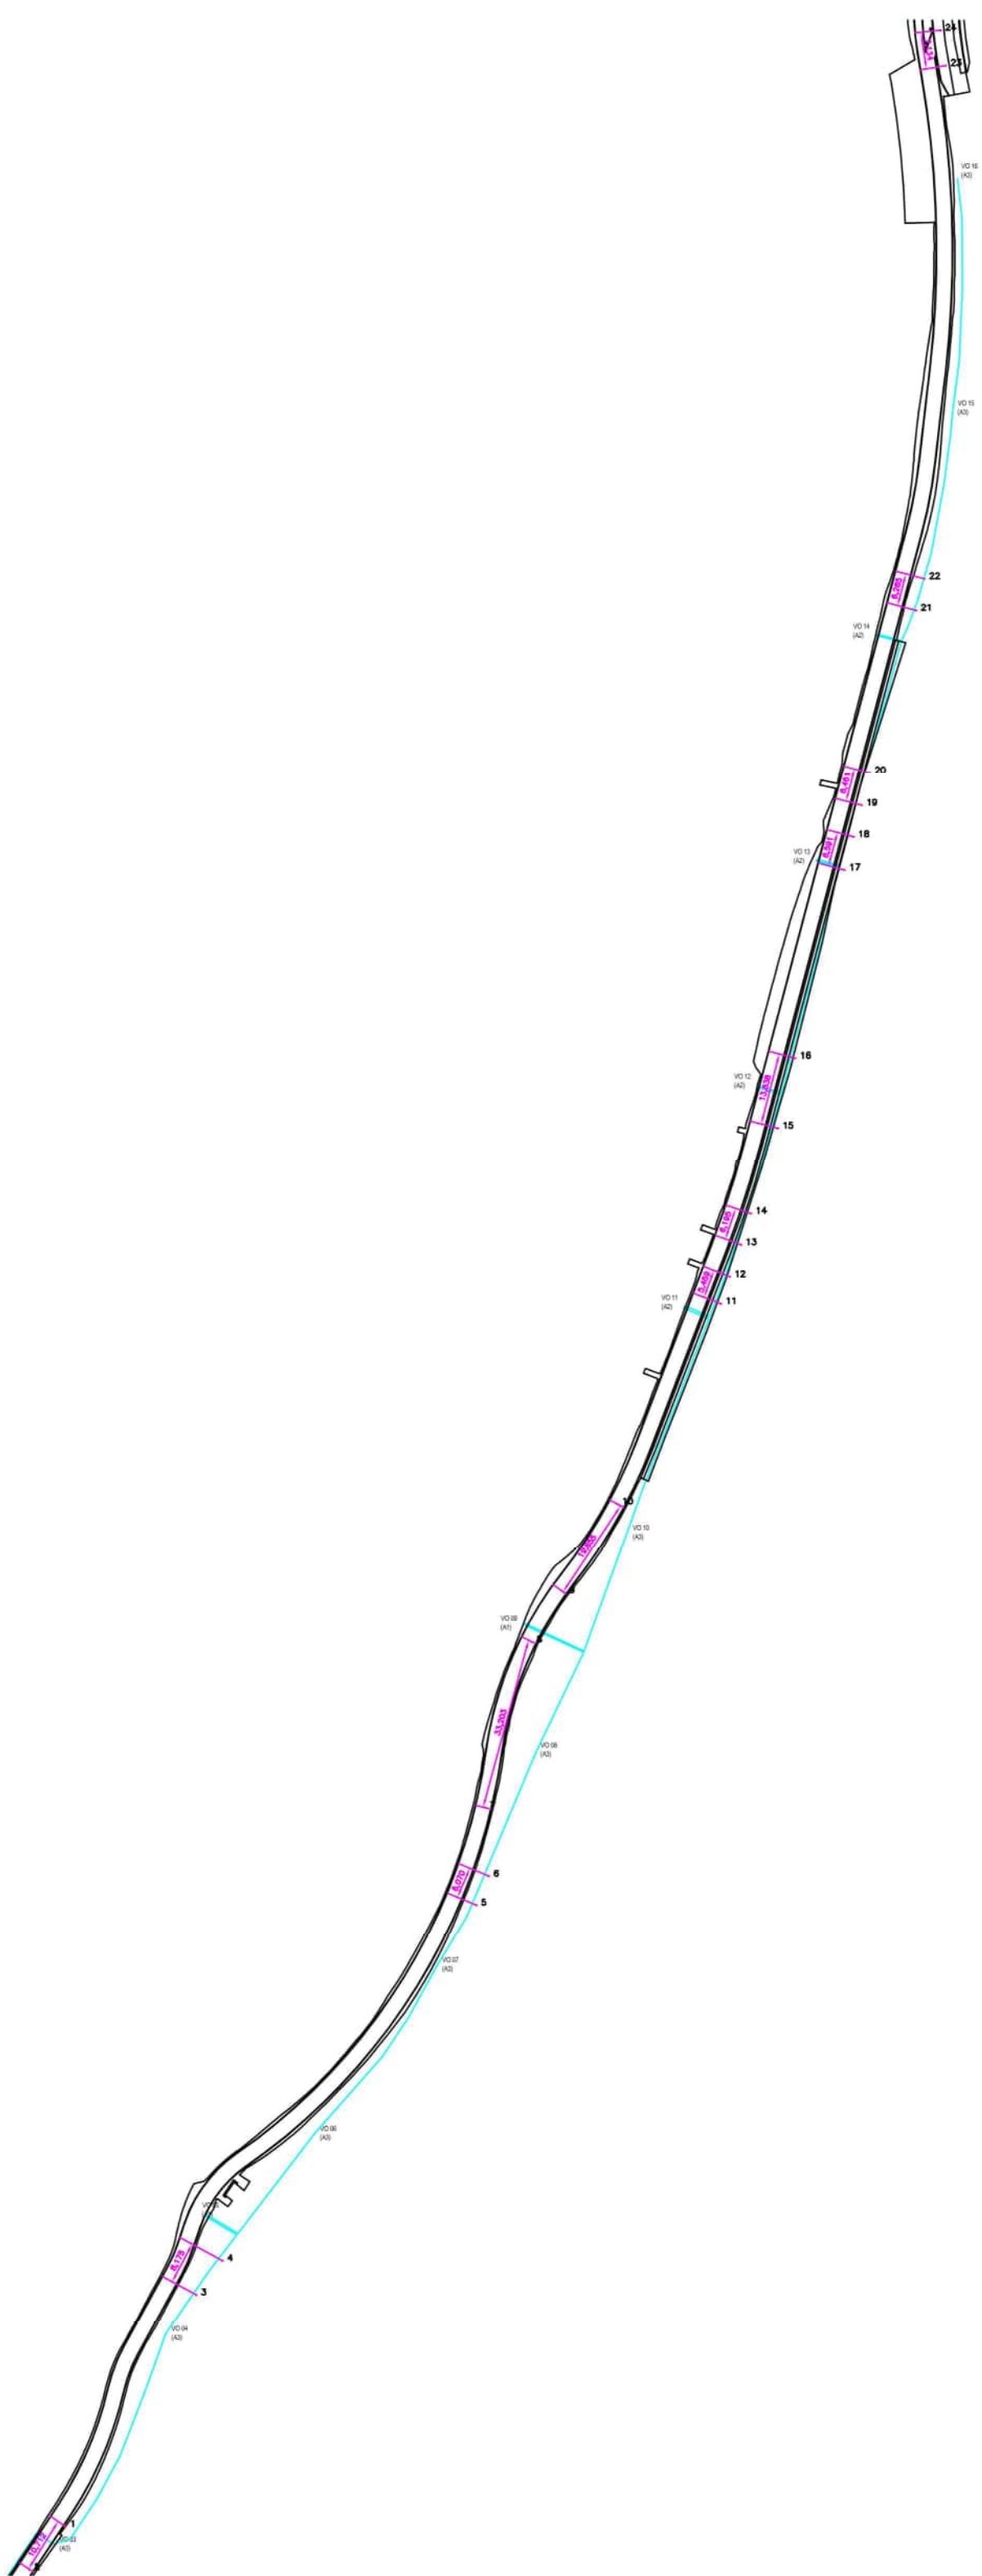

GROMA v. 8.0		SEZNAM SOUŘADNIC					str. 1/1
Souř. systém:						Výškový systém:	
Předč.	Číslo	Y	X	Z	Typ	Kv.	Popis
	1	742 952.61	1 034 879.01	176.65			kraj kořenů
	2	742 959.52	1 034 887.28	176.44			kraj kořenů
	3	742 927.51	1 034 834.48	176.82			kraj kořenů
	4	742 922.45	1 034 827.93	176.89			kraj kořenů
	5	742 873.71	1 034 759.69	177.21			kraj kořenů
	6	742 871.32	1 034 754.11	177.19			kraj kořenů
	7	742 871.99	1 034 740.98	177.03			kraj kořenů
	8	742 863.06	1 034 709.15	176.73			kraj kořenů
	9	742 856.76	1 034 699.74	176.84			kraj kořenů
	10	742 846.65	1 034 682.55	177.12			kraj kořenů
	11	742 826.75	1 034 644.21	176.78			kraj kořenů
	12	742 825.04	1 034 639.02	176.72			kraj kořenů
	13	742 822.91	1 034 632.89	176.74			kraj kořenů
	14	742 820.98	1 034 626.90	176.74			kraj kořenů
	15	742 815.83	1 034 610.46	176.74			kraj kořenů
	16	742 812.49	1 034 597.03	176.75			kraj kořenů
	17	742 803.02	1 034 560.98	176.54			kraj kořenů
	18	742 801.29	1 034 554.62	176.53			kraj kořenů
	19	742 799.72	1 034 548.56	176.55			kraj kořenů
	20	742 798.12	1 034 542.31	176.60			kraj kořenů
	21	742 789.28	1 034 511.04	176.65			kraj kořenů
	22	742 787.69	1 034 504.98	176.58			kraj kořenů
	23	742 783.56	1 034 406.33	176.24			kraj kořenů
	24	742 784.58	1 034 399.58	176.22			kraj kořenů



EVROPSKÁ UNIE
Evropský fond pro regionální rozvoj
Integrovaný regionální operační program



MINISTERSTVO
PRO MÍSTNÍ
ROZVOJ ČR



Vltavská cyklistická cesta Cyklostezka Zdiby – Klecany (ulice Nábřežní) **Zápis z kontrolního dne č. 05**

Datum: 07.06.2024
Přítomni: viz prezenční listina
Zapsal: Pavel Kuška

KONTROLA BODŮ Z MINULÝCH KD

00 . 01 18.03.2024 Zhotovitel předpokládá zahájení stavby 22. 4. 2024. Termín předání/převzetí staveniště bude potvrzen, resp. upřesněn v souladu s SoD.

22.04.2024

zodp. **Martin Mika**
SPLNĚNO

00 . 02 18.03.2024 Je nezbytné dodržet termín možnosti kácení stromů v době vegetačního klidu, tj. do konce března. Zhotovitel prohlašuje, že kácení a odstranění dřevin proběhne v týdnu od 25. do 29. 3. 2024. Zástupce investora žádá zhotovitele, aby ho o těchto pracech včas informoval.

Kácení stromů včetně ochrany stávajících stromů bude probíhat v souladu s „Povolením kácení dřevin“, vydané Obecním úřadem Zdiby dne 8. 6. 2022 pod č.j. 1130/2022/ZD, stejně tak v souladu se „Závazným stanoviskem“, které vydal Městský úřad Klecany dne 3. 6. 2022 pod č.j. 3052/2002.

22.04.2024

zodp. **Martin Mika**
SPLNĚNO

00 . 03 18.03.2024 Zhotovitel žádá zástupce investora o předání (resp. zaslání) štítku stavebního povolení „STAVBA POVOLENA“.

22.04.2024

zodp. **Pavel Kuška**
SPLNĚNO

00 . 04 18.03.2024 Zhotovitel žádá zástupce investora o včasné předání Plánu BOZP a Seznamu rizik.

22.04.2024

zodp. **Pavel Kuška, Tomáš Koranda**
SPLNĚNO

00 . 05 18.03.2024 Projektant připouští možné drobné úpravy trasování s ohledem na umístění a stav betonové kontrolní šachty kalovodu, resp. s ohledem na umístění stromů, které rostou v těsné blízkosti budoucí komunikace.

Jakékoli úpravy trasování je možné pouze s výslovným souhlasem zástupců obce Zdiby, města Klecany a objednatele.

22.04.2024

zodp. **Tomáš Vejražka**
PRŮBĚŽNÝ ÚKOL

00 . 06 18.03.2024 Zhotovitel byl Adélou Humlovou informován, že z důvodu ochrany stromů při stavební činnosti nelze v kořenové zóně stromů skladovat žádný stavební materiál. Poněvadž nelze zachovat původní úroveň terénu, navážka nesmí být rozprostřena blíže ke kmeni. Musí být zachována minimální vzdálenost 500 mm.

22.04.2024

zodp. **Martin Mika**
TRVALÝ ÚKOL, PRŮBĚŽNĚ KONTROLOVAT

- 01 . 01** 03.05.2024 Projektant navrhl úpravu trasování cyklostezky zejm. s ohledem na bezpečné odstupy od kmenů stromů a jiných pevných překážek. Tato trasa byla vytýčena a před protokolárním předáním staveniště se s ní seznámili všichni přítomní.
Pro optimální vedení trasy bylo nutné pokácet ještě 3 ks stromů. Obecní úřad Zdiby vydal 25. 4. 2024 Povolení kácení dřevin (č.j. 001469/20245/ZD). Po jednoznačném označení dotčených stromů a schválení zástupcem Obce Zdiby budou tyto v souladu s výše zmíněným povolením pokáceny ve čtvrtek 6. 5. 2024.
10.05.2024 zodp. **Martin Mika, Martina Schmiedtová**
SPLNĚNO
- 01 . 02** 03.05.2024 Dne 2. 5. 2024 byly certifikovanou zkušební laboratoří provedeny tři statické zatěžovací zkoušky pro zjištění únosnosti zemní pláně. S předběžnými výsledky byl seznámen projektant a po obdržení autorizovaného protokolu se k nim vyjádří.
V případě nepříznivých hodnot únosnosti zemní pláně se předpokládá použití výztužné geotextilie (která je v rozpočtu)
10.05.2024 zodp. **Martin Mika, Tomáš Vejražka**
(viz. bos **02.01**) **SPLNĚNO**
- 01 . 03** 03.05.2024 Jako podzhotovitel pro stavební objekt „Veřejné osvětlení“ byla představena firma **Sunnymont s.r.o.**. Její zástupce byl přítomen KD (viz. Prezenční listina)
zodp. **Martin Mika**
- 01 . 04** 03.05.2024 Pro VO byly dohodnuty následující prováděcí detaily:
- Šířka výkopu ... 50 cm
- Kabel VO bude ve volném terénu umístěn v chrániče v pískovém loži v hloubce min. 50 cm
- Kabel VO bude ve vozovce umístěn v chrániče a obetonován v hloubce min. 100 cm
- Místo ochranných betonových desek bude použita výstražná folie
zodp. **Martin Mika, Horymír Hrubý**
- 01 . 05** 03.05.2024 Společně s kabelem VO bude ve výkopu položena rezervní optotrubka HDPE, která bude od silového kabelu VO vzdálena min. 20 cm.
V místech, kde dochází k ostrým ohybům trasy a nevyhovuje dovolený ohyb trubky, bude HDPE trubka přerušena/ukončena a zazátkována. Každé takové přerušení bude zaměřeno geodetem.
31.05.2024 Bylo dohodnuto, že rezervní HDPE optotrubka se realizovat nebude.
zodp. **Martin Mika, Horymír Hrubý**
31.05.2024 **VYŘEŠENO**
- 02 . 01** 10.05.2024 3. 5. 2024 po ukončení KD-01 zhotovitel elektronicky poslal protokol s výsledky statických zatěžovacích zkoušek. Projektant se vyjádřil obratem (email z 3. 5. 2024 14:49) s návrhem použít tkanou výztužnou geotextilii v celé délce trasy.
6. 5. 2024 zhotovitel navrhuje použít geotextilii Fibrex F-32. Projektant tento materiál doporučuje.
24.05.2024 15. 5. 2024 asistent správce stavby vydal souhlas s použitím tohoto výrobku na této akci.
24.05.2024 zodp. **Martin Mika, Tomáš Vejražka, Pavel Kuška**
VYŘEŠENO
- 02 . 02** 10.05.2024 9. 5. 2024 zhotovitel elektronicky poslal TePř a KZP pro výkopové, zemní a bourací práce k připomínkování. Asistent správce stavby se vyjádří do začátku prací.
31.05.2024 Asistent správce stavby schválil TePř a KZP pro výkopové, zemní a bourací práce
31.05.2024 Zhotovitel vypracuje TePř na stabilizaci a zlepšení zemin.
zodp. **Martin Mika, Pavel Kuška**
24.05.2024 **ÚKOL TRVÁ**
- 02 . 03** 10.05.2024 Dnes zhotovitel předal pasportizaci stavby. Asistent správce stavby převzal USB paměťové médium a potvrdil předávací protokol.
zodp. **Martin Mika, Pavel Kuška**

02 . 04 ODVOZ ZEMINY NA SKLÁDKU

10.05.2024 Zhotovitel na stavbě odebral směsný vzorek pro laboratorní rozbor zeminy a její vhodnost pro uložení v běžné deponii.

Zhotovitel informuje investora, že laboratorním rozbozem výše zmíněného směsného vzorku zeminy byl zjištěn mírně nadlimitní výskyt prvku Arzen v zemině na stavbě. Ostatní parametry jsou pod limity, které požaduje v tabulkách 5.1, 5.2 i 5.3 Vyhláška o podrobnostech nakládání s odpady (č. 273/2021 Sb.).

Zhotovitel předpokládá, že nadlimitní výskyt arzenu je na stavbě pouze lokální. Pro podrobnější výsledky zhotovitel rozdělí trasu cyklostezky na 8 úseků, v každém z nich odebere vzorek zeminy a pošle do laboratoře na rozbor. Primárně bude požadovat výsledek koncentrace arzenu.

24.05.2024 17. 5. 2024 proběhla koordinační schůzka prostřednictvím MS Teams za účasti zástupců investora (Jan Zákostelský, František Jelínek), zhotovitele (Martin Mika, Filip Hořejší) a asistenta správce stavby (Pavel Kuška).

20. 5. 2024 proběhlo místní šetření za účasti zástupců zhotovitele (Martin Mika, Filip Hořejší), projektanta (Tomáš Vejražka) a asistenta správce stavby (Pavel Kuška).

pro další postup je nutné provést následující kroky:

- zhotovitel ve spolupráci s projektantem připraví **změnový list** s reálnými kubaturami zeminy, kterou je potřeba a) odvést na skládku, b) zlepšit přidáním hydraulických pojiv v místě pomocí zemní frézy
- zhotovitel ve spolupráci s akreditovanou laboratoří navrhne **recepturu stabilizace** podkladní vrstvy. Výsledek doloží průkazní zkouškou.
- ocenění navrhovaných změn bude v souladu s SoD dle ceníku ASPE.
- všechny změny navržené zhotovitelem musí schválit projektant a asistent správce stavby
- investor si vyhrazuje právo veškeré výsledky prověřit vlastní akreditovanou laboratoří (VIAKONTROL)

zodp. **Martin Mika**
ÚKOL TRVÁ

31.05.2024

02 . 05 10.05.2024 Zhotovitel prohlašuje, že do vyřešení problému s nadlimitním výskytem arzenu v zemině, resp. do schválení postupu jeho řešení nelze pokračovat v realizaci stavby.

24.05.2024 Zhotovitel předpokládá znovuzahájení prací v úterý 28. 5. 2024.

31.05.2024 Zhotovitel předpokládá znovuzahájení prací v úterý 5. 6. 2024.

07.06.2024 Zhotovitel předpokládá znovuzahájení prací v úterý 10. 6. 2024 (odvoz ornice a ruční výkopy odvodňovacích rýh).

zodp. **Martin Mika**

04 . 01 31.05.2024 V 23. týdnu proběhne místní šetření za účasti zástupce Obce Zdiby (p. Pešička) pro zjištění možného dopadu stavebních prací na cca 7 stromů, které jsou v potenciální kolizi s trasou cyklostezky.

07.06.2024 Dnes proběhlo místní šetření za účasti zástupce Obce Zdiby - dendrologa (p. Jaroslav Pešička).

Ve 24. týdnu se technologií **AIR SPADE** u jednoho ze stromů pneumaticky odhalí povrchové kořeny. Potom se zvolí další postup a technologie zemních prací.

Konkrétní termín domluví p. Filip Hořejší (POHL) s p. Jaroslavem Pešičkou (GARPEN) a informuje Asistenta správce stavby.

zodp. **Kateřina Kolářová, Martin Mika**

04 . 02 31.05.2024 Jako podklad pro vypracování RDS pošle Obec Zdiby projektantovi VO výpočet veřejného osvětlení dle platné ČSN EN 13201.

zodp. **Kateřina Kolářová, Martin Mika**
SPLNĚNO

07.06.2024

04 . 03 31.05.2024 Projektant vypracuje změnu vedení trasy cyklostezky s ohledem na dohodnutou změnu odvodnění, na souběh s vytýčeným silovým kabelem ČEZ, na souběh s plánovaným zařízením VO i na kolizi s nově objeveným betonovým kolektorem kalovodu. Součástí nové PD budou i nové vzorové příčné řezy.

zodp. **Tomáš Vejražka**
SPLNĚNO

07.06.2024

NOVÉ BODY ZÁPISU

05 . 01 07.06.2024 Asistent správce stavby upozorňuje projektanta VO na nutnost konzultovat návrh RDS s p. Horymírem Hrubým.

zodp. **Jana Sovičková, Horymír Hrubý**

05 . 02 07.06.2024 Zástupce Obce Zdiby informuje, že kvůli další investiční akci v obci Zdiby povede ulicí Nábřežní objízdná trasa.

Asistent správce stavby informuje, že termíny i všechna opatření, která by měla vliv na stavbu cyklostezky nebo VO, musí být komunikována s investorem.

zodp. **Kateřina Kolářová**

Zapsal: **Pavel Kuška**
07.06.2024

Rozdělovník:

Investor	KÚ Středočeského kraje KSÚS Středočeského kraje AFRY CZ s.r.o.	Anna Batulková František Jelínek, Jan Zákostelský Pavel Kuška, Horymír Hrubý, Tomáš Koranda
Projektant	PPU s.r.o. (HIP) Sunnymont s.r.o. (VO)	Tomáš Vejražka Jana Sovičková, Daniel Sajaš
Zhotovitel	Pohl cz, a.s.	Martin Míka, Filip Hořejší
Podzhotovitel	Sunnymont s.r.o. (VO)	Miroslav Šleis
Obce	OÚ Zdiby MÚ Klecany	Kateřina Kolářová, Martina Schmiedtová Daniel Dvořák
Povodí Vltavy, s.p.		Richard Pawinger
Garpen		Jaroslav Pešička

Krajská správa a údržba silnic Středočeského kraje, příspěvková organizace
Zborovská 81/11
150 21 Praha 5 - Smíchov

Vyřizuje
Ing. Vejražka

Datum
26.11.2024

Věc : Vltavská cyklistická cesta, cyklostezka Zdiby–Klecany (ulice Nábřežní)"- ZBV č. 2 – vyjádření AD

Na základě požadavku obce Zdiby ohledně maximalizace zachovávané vzrostlé zeleně a požadavku na minimalizaci kácení bylo nutné přistoupit k pracím v blízkosti stromů šetrnou technologií air-spade. Součástí dohod ohledně úprav zeleně bylo dále dodatečné pokácení 9 ks méně hodnotných stromů, které umožnili zmenšení rozsahu použití technologie air-spade a s tím související náhradní výsadbu 16 ks stromů.

S ohledem na výše uvedené souhlasím s ZBV č. 2

Ing. Tomáš Vejražka

Přílohy :

Kopie :

VYJÁDŘENÍ **TECHNICKÉHO DOZORU STAVENÍKA**

stavby:

„Vltavská cyklistická cesta, Cyklostezka Zdiby - Klecany (ulice Nábřežní)“

Prohlášení Asistenta správce stavby:

Po vytyčení trasy cyklostezky a před započítím zemních prací provedla odborně způsobilá osoba pověřená Obcí Zdiby rekognoscací s ohledem na aktuální stav dotčených stromů v blízkosti konstrukcí cyklostezky.

Pověřený arborista / dendrolog posoudil kvalitativní atributy všech dřevin v blízkosti konstrukce cyklostezky a na základě zjištěného zdravotního stavu, perspektivy a vitality jednotlivých stromů doporučil následující opatření.

U 9 stromů souhlasil s pokácením.

Obecní úřad Zdiby, jako věcně příslušný úřad v problematice ochrany přírody a krajiny, pak na žádost Objednatele vydal povolení kácení těchto 9 stromů. Jako podmínku nutnou si úřad stanovil náhradní výsadbu 16 stromů v katastru obce.

U ostatních dřevin pověřený arborista / dendrolog důrazně upozorňoval na nutnost maximálně šetrného provádění zemních prací v oblastech kořenových systémů vzrostlých stromů, které zůstaly v kolizi s konstrukcí cyklostezky.

S ohledem na rozsah těchto kořenových systémů, byla jako jediná možná použitelná varianta vyhodnocena technologie „pneumatického rýče“ (tj. AIR SPADE). Zhotovitel poptal 4 odborně způsobilé dodavatele této technologie. Jediným kritériem výběru byla nabídková cena.

O situaci byl neprodleně informován Správce stavby, Asistent správce stavby i Autorský dozor.

S ohledem na výše uvedené SOUHLASÍM se ZBV č. 02.

V Praze, dne 27. 11. 2024

Stavební dozor Objednatele

AFRY CZ s.r.o.

Ing. Pavel Kuška



DODATEK Č. 1

ke smlouvě o dílo „Vltavská cyklistická cesta, cyklostezka Zdiby – Klecany (ulice Nábřežní)“ ze dne
18. 3. 2024 (číslo smlouvy SMLD-0202-00066001/2024)

uzavřený v souladu s čl. 15.14. smlouvy o dílo „Vltavská cyklistická cesta, cyklostezka Zdiby – Klecany
(ulice Nábřežní)“ níže uvedenými smluvními stranami:

(1) **Krajská správa a údržba silnic Středočeského kraje, příspěvková organizace**

se sídlem: Zborovská 81/11, 150 21 Praha 5
IČO: 00066001
DIČ: CZ00066001
zastoupena: Ing. Alešem Čermákem, Ph.D., MBA, ředitelem
bankovní spojení: Česká spořitelna, a. s., č. ú. 6522192/0800

(„Objednatel“)

a

(2) **POHL cz, a.s.**

se sídlem: Na Pomezí 2483, 252 63 Roztoky
IČO: 25606468
DIČ: CZ25606468
zastoupena: Mgr. Martinem Tutkou, členem představenstva

zapsána v obchodním rejstříku vedeném Městským soudem v Praze, spis. zn. B 4934

(„Zhotovitel“)

(Objednatel a Zhotovitel dále též společně „Smluvní strany“ či každý samostatně „Smluvní strana“)

1. ÚVODNÍ USTANOVENÍ

- 1.1. Smluvní strany uzavřely dne 18. 3. 2024 smlouvu o dílo „Vltavská cyklistická cesta, cyklostezka Zdiby – Klecany (ulice Nábřežní)“, číslo smlouvy Objednatele SMLD-0202-00066001/2024, číslo smlouvy Zhotovitele 4023090 („Smlouva“), a to na základě zadávacího řízení na veřejnou zakázku s názvem „Vltavská cyklistická cesta, cyklostezka Zdiby – Klecany (ulice Nábřežní)“ („Veřejná zakázka“), která byla jako veřejná zakázka na stavební práce zadávána v otevřeném řízení dle § 56 zákona č. 134/2016 Sb., o zadávání veřejných zakázek, ve znění pozdějších předpisů („ZZVZ“).
- 1.2. Ke Smlouvě uzavírají Smluvní strany níže uvedeného dne, měsíce a roku postupem předvídaným v ustanovení čl. 15.14. Smlouvy v návaznosti na předchozí ohlášení změn stavby č. 1 ze 4. 6. 2024 a ohlášení změn stavby č. 2 ze dne 2. 7. 2024 Zhotovitele, potvrzení těchto ohlášení Objednatel a jednání Smluvních stran tento dodatek č. 1 („Dodatek“), kterým se Smluvní strany dohodly na prodloužení termínu realizace stavebních prací dle Smlouvy. Potřeba



prodloužení termínu realizace stavebních prací dle Smlouvy vznikla v průběhu plnění Smlouvy s ohledem na dále popsané skutečnosti.

- 1.3. Smluvní strany se na Prodloužení plnění Smlouvy dohodly s tím, že tato změna s ohledem na okolnosti popsané v přílohách tohoto Dodatku naplňuje zákonnou výjimku pro umožnění změny závazku ze smlouvy na veřejnou zakázku podle § 222 odst. 6 ZZVZ. Zhotovitel dodává, že potřeba prodloužení termínu realizace stavebních prací dle Smlouvy a provedení dodatečných činností vznikla v souladu s § 222 odst. 6 ZZVZ v důsledku okolností, která Objednatel jednající s náležitou péčí nemohl předvídat; stejně tak tyto okolnosti nemohl předvídat Zhotovitel.
- 1.4. Zadávací podmínky Veřejné zakázky, jakož i postup organizace výstavby, nepředpokládal reálný výskyt znečištění zeminy, resp. zeminy s výrazně nadlimitním výskytem arsenu (As) a polycyklických aromatických uhlovodíků (PAU) v zásadě v celé trase realizované cyklostezky, přičemž tato skutečnost ze své podstaty nezbytně vedla k přerušení provádění veškerých stavebních prací po dobu provádění rozborů zeminy a navazující úpravy technologie zemních prací po dobu 31 kalendářních dnů. Jedná se o změnu Smlouvy dle ohlášení změn stavby č. 1.
- 1.5. Dále zadávací podmínky Veřejné zakázky, jakož i postup organizace výstavby, nepředpokládal potřebu rozsáhlého ošetření kořenových systému stávajících vzrostlých stromů technologií air spade v trase cyklostezky a montáží konstrukční vrstvy cyklostezky v těchto lokacích v takovém návrhu a složení, která zabezpečí dostatečnou únosnost cyklostezky i ochranu kořenového systému vzrostlých stromů, tj. dodávku a montáž strukturních substrátů; přičemž doba trvání těchto dodatečných dodávek a prací je 21 kalendářních dnů a jejich dokončení podmiňuje další výstavbu podle zadávací dokumentace. Jedná se o změnu Smlouvy dle ohlášení změn stavby č. 2.
- 1.4. Ze všech výše uvedených důvodů lze za splněné považovat podmínky dle § 222 odst. 6 ZZVZ pro umožnění změny závazku ze Smlouvy.

2. PŘEDMĚT DODATKU

- 2.1. Tímto Dodatkem se mění termín realizace díla dle čl. 4.1. Smlouvy, a to následovně:

Původní čl. 4.1. Smlouvy ve znění:

- 4.1. *Zhotovitel je povinen zahájit stavební práce do 10 dnů od převzetí Staveniště a Dílo dokončit a předat Objednateli do 3 měsíců od předání Staveniště Zhotoviteli.*

se mění následovně:

- 4.1. *Zhotovitel je povinen zahájit stavební práce do 10 dnů od převzetí Staveniště a Dílo dokončit a předat Objednateli do 142 kalendářních dnů od předání Staveniště Zhotoviteli.*

- 2.2. Tímto Dodatkem rovněž dochází k aktualizaci přílohy č. 4 Smlouvy, která je nyní odpovídá časovému harmonogramu dle přílohy č. 1 tohoto Dodatku.

3. ZÁVĚREČNÁ USTANOVENÍ

- 3.1. Veškeré pojmy či definice, pokud z kontextu tohoto Dodatku neplyne něco jiného, mají stejný význam jako ve Smlouvě.




- 3.2. Tento Dodatek je nedílnou součástí výše uvedené Smlouvy. Ostatní ustanovení Smlouvy, která nejsou tímto Dodatkem výslovně dotčena, zůstávají beze změny v platnosti a účinnosti. Ostatní ustanovení Smlouvy však musejí být vykládána plně v souladu s tímto Dodatkem.
- 3.3. Smluvní strany prohlašují, že skutečnosti uvedené v Dodatku nepovažují za obchodní tajemství ve smyslu § 504 zákona č. 89/2012 Sb., občanský zákoník, ve znění pozdějších předpisů, a udělují svolení k jejich užití a zveřejnění bez stanovení jakýchkoli dalších podmínek.
- 3.4. Obě Smluvní strany prohlašují, že se seznámily s celým textem tohoto Dodatku. Současně prohlašují, že tento Dodatek nebyl sjednán v tísní ani za jinak jednostranně nevýhodných podmínek.
- 3.5. Smluvní strany výslovně sjednávají, že uveřejnění tohoto Dodatku v registru smluv dle zákona č. 340/2015 Sb., o zvláštních podmínkách účinnosti některých smluv, uveřejňování těchto smluv a o registru smluv (zákon o registru smluv), ve znění pozdějších předpisů, zajistí Objednatel.
- 3.6. Tento Dodatek byl vyhotoven v českém jazyce a Smluvními stranami podepsán elektronicky.
- 3.7. Tento Dodatek nabývá platnosti dnem podpisu poslední ze smluvních stran a účinnosti dnem uveřejnění v registru smluv dle zákona o registru smluv.
- 3.8. Smluvní strany prohlašují, že je jim znám obsah tohoto Dodatku včetně jeho příloh, že s jeho obsahem souhlasí, že považují obsah tohoto Dodatku za určitý a srozumitelný a že jsou jim známy všechny skutečnosti, jež jsou pro uzavření tohoto Dodatku rozhodující. Na důkaz připojují své podpisy.
- 3.9. Nedílnou součástí tohoto Dodatku tvoří následující přílohy:
Příloha č. 1 –Časový plán výstavby – časový harmonogram (aktualizovaný)

Za **Objednatele:**

Za **Zhotovitele:**

Krajská správa a údržba silnic
Středočeského kraje, příspěvková
organizace
Ing. Aleš Čermák, Ph.D., MBA, ředitel

POHL cz, a.s.
Mgr. Martin Tutka, člen představenstva

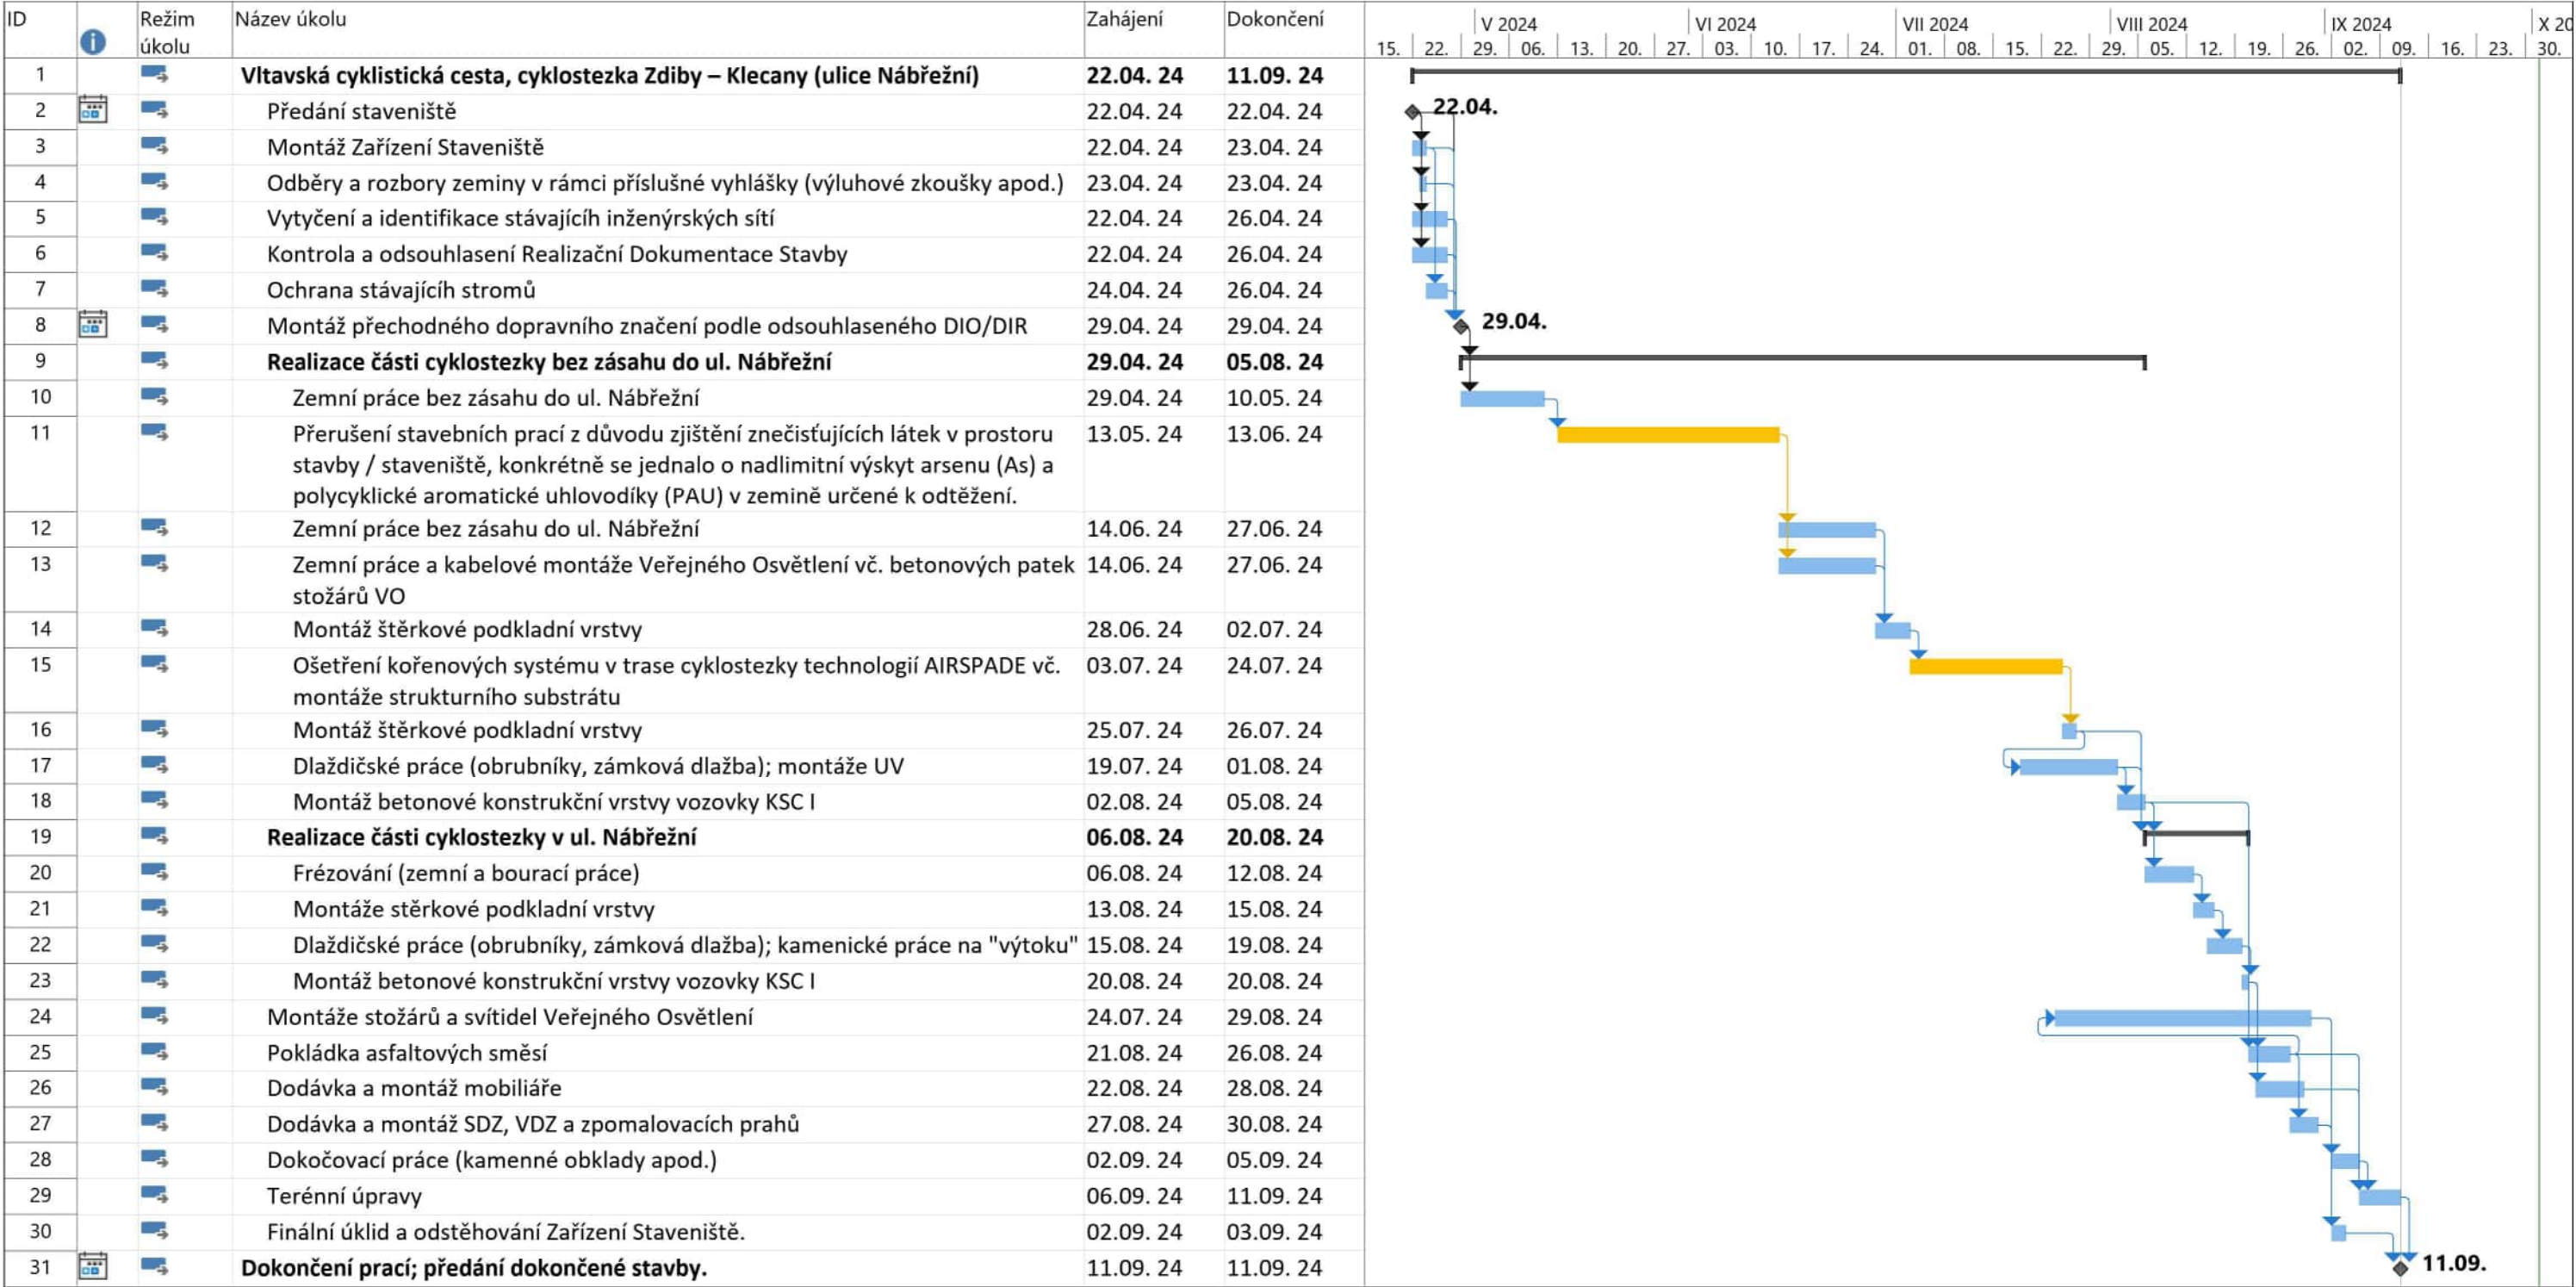

Projekt: Klecany - Zdiby
Datum: 02.10. 24

Úkol

Rozdělení

Milník

Souhrnný

Souhrn projektu

Neaktivní úkol

Neaktivní milník

Neaktivní souhrn

Ruční úkol

Pouze s dobou trvání

Ruční úkoly zahrnuté v souhrnném úkolu

Ruční souhrn

Pouze zahájení

Pouze s datem dokončení

Vnější úkoly

Vnější milník

Konečný termín

Průběh

Průběh ručně zadaného úkolu

Stránka 1