

Krycí list ZBV

Název Stavby dle SoD: Vltavská cyklistická cesta, cyklostezka Zdiby - Klecany (ulice Nábřežní) Název stavebního objektu/provozního souboru (SO/PS): VON Vedlejší a ostatní náklady	Číslo SO/PS / / pořadí Změny SO/PS: VON / 1	Číslo ZBV: 5
---	---	---------------------

Objednatel: Krajská správa a údržba silnic Středočeského kraje, příspěvková organizace
Zborovská 81/11, 150 00 Praha 5, Smíchov
IČ: 00066001

Zhotovitel: POHL cz, a.s.
Na Pomezí 2483, 252 63 Roztoky
IČ: 25606468

Rekapitulace ZBV č. 5 dle Skupin 1, 2, 3, 4, 5

ZBV č./ Skupina	Cena navrhovaných Změn záporných	Cena navrhovaných Změn kladných	Cena navrhovaných Změn záporných a Změn kladných celkem
5.1	0,00	0,00	0,00

ZBV č./ Skupina	Cena navrhovaných Změn záporných	Cena navrhovaných Změn kladných	Cena navrhovaných Změn záporných a Změn kladných celkem
5.2	0,00	0,00	0,00

ZBV č./ Skupina	Cena navrhovaných Změn záporných	Cena navrhovaných Změn kladných	Cena navrhovaných Změn záporných a Změn kladných celkem
5.3	0,00	105 073,80	105 073,80

ZBV č./ Skupina	Cena navrhovaných Změn záporných	Cena navrhovaných Změn kladných	Cena navrhovaných Změn záporných a Změn kladných celkem
5.4	0,00	0,00	0,00

ZBV č./ Skupina	Cena navrhovaných Změn záporných	Cena navrhovaných Změn kladných	Cena navrhovaných Změn záporných a Změn kladných celkem
5.5	0,00	0,00	0,00

ZBV č./ SUMA	Cena navrhovaných Změn záporných	Cena navrhovaných Změn kladných	Cena navrhovaných Změn záporných a Změn kladných celkem
5	0,00	105 073,80	105 073,80

Části ZBV se číslovají číslem ZBV, za kterým je tečka a index udávající číslo Skupiny.
Stejný systém číslování se používá pro jednotlivé Změnové listy (02)
a pro Rozpis ocenění změn položek (04).

ZBV - krycí list

Změnový list

Název Stavby dle SoD: Vltavská cyklistická cesta, cyklostezka Zdiby - Klecany (ulice Nábřeží)		Číslo SO/PS / / pořadí Změny SO/PS:	Číslo ZBV / Skupina změny:
Název stavebního objektu/provozního souboru (SO/PS): VON Vedlejší a ostatní náklady		VON /1	5.3
Strany smlouvy o dílo číslo SMLD-0202-00066001/2024 na realizaci uvedené Stavby uzavřené dne 18. 03. 2024 (dále jen Smlouva): Objednatel: Krajská správa a údržba silnic Středočeského kraje, příspěvková organizace se sídlem Zborovská 81/11, 150 00 Praha 5, Smíchov Zhotovitel: POHL cz, a.s. se sídlem Na Pomezí 2483, 252 63 Roztoky			
Přílohy Změnového listu: 1. Krycí list 1 počet listů 2. Změnový list 2 počet listů 3. Zápis o projednání ocenění soupisu prací 1 počet listů 4. Rozpis ocenění Změn položek 1 počet listů 5. Přehled zařazení změn do Skupin 1 počet listů 6. Přehled dokladů 1 počet listů 7. Soupis prací SO po všech změnách 3 počet listů Další doklady dle přehledu dokladů 17 počet listů		Příjemce Objednatel Zhotovitel Projektant (AD) Stavební dozor Supervize	
Iniciátor Změny: Objednatel Předmět Změny: Dodatečné rozboru zemin podle vyhlášky MŽP 273/2021 Sb. tab. 5.1, tab. 5.2, 5.3.II a náklady spojené se změnou termínu dokončení díla			
Název (díleč) Změny: Dodatečné rozboru zemin podle vyhlášky MŽP 273/2021 Sb. tab. 5.1, tab. 5.2, 5.3.II a náklady spojené se změnou termínu dokončení díla. Popis a zdůvodnění Změny: Po započítání zemních prací na SO 100 cyklostezky, a po provedení nezbytných primárních rozborů, v souladu se závaznou vyhláškou MŽP 273/2021 Sb. o podrobnostech nakládání s odpady, bylo zjištěno, že stávající zeminy určené k primárnímu odtěžení a běžné likvidaci v rámci realizace zemních prací pro výkop tzv. kufru předmětné cyklostezky obsahují nadlimitní výskyt arsenu (As). Tato skutečnost, která následně vedla ke změně technologie provádění podkladních vrstev vozovky cyklostezky, je řešena v rámci ZBV č. 1 předmětné stavby. Nicméně, tato změna, resp. tato zjištěná skutečnost měla dále za následek, že došlo k nezbytnému přerušení stavebních prací v termínu od 13. 5. 2024 do 13. 6. 2024, tato skutečnost je řešena Dodatkem č. 1 ke Smlouvě o dílo (viz doklad č. 6), přičemž v tomto období tak musely proběhnout doplňující dodatečné a potvrzující rozboru stávajících zemin podle vyhlášky MŽP 273/2021 Sb. tab. 5.1, tab. 5.2, 5.3.II, a to v takovém rozsahu, který dokázal za prvé potvrdit či vyvrátit skutečnosti vyplývající z výše uvedených primárních rozborů, a dále podrobně kvantifikovat tyto skutečnosti v celkové trase cyklostezky tak, aby následně bylo možné vyhodnotit celkový rozsah takto kontaminované zeminy s ohledem na minimalizaci vícenákladů v rámci ZBV č. 1. Tato změna tak vyvolala i změny v rámci stavebního objektu VON Vedlejší a ostatní náklady, které jsou řešeny právě tímto ZBV č. 5, jedná se tak konkrétně o vícenáklad spojený s těmito dodatečnými rozboru zemin, dále pak o vícenáklad spojený s dopravně inženýrským opatřením stavby během přerušení stavebních prací ve věci zabezpečení a označení staveniště. Tato změna, resp. změny vyvolaly potřebu nové položky č. 916G79(N), která je oceněna podle OTSKP 2024. Dále tato změna, resp. změny vyvolaly potřebu nové položky č. 02520R(N), která je oceněna na základě třech cenových nabídek od společností ArtepGeo s.r.o., AŠH-EKO s.r.o. a QUALIFORM, a.s. (viz list "06 Seznam dokladů" č. 2, 3 a 4), přičemž jako ekonomicky nejvýhodnější byla vybrána cenová nabídka od společnosti ArtepGeo s.r.o., přičemž celková, resp. finální jednotková cena tak byla určena, resp. vybrána z ekonomicky nejvýhodnější cenové nabídky zvýšené o nezbytnou a zákonnou marži zhotovitele ve výši 14 %. Tyto díleč změny byly oznámeny ve formuláři pro ohlášení změn (údálostí / okolností na Díle / stavbě) Stavby č. 5 ze dne 4. 6. 2024 (viz doklad č. 9) a Krajská správa a údržba silnic Středočeského kraje, p.o. (dále jen "KSÚS") k nim vydala vyjádření dne 4. 7. 2024 (viz doklad č. 10). Oba doklady jsou součástí přílohy tohoto ZBV. Z hlediska Zákona o zadávání veřejných zakázek č. 134/2016 Sb. tato změna nepředstavuje vznik podstatné změny závazku a podle § 222, odst. 6) se jedná o změnu jejíž potřeba vznikla v důsledku okolností, které zadavatel jednající a náležitou péčí nemohl předvídat, a to s ohledem na skutečnost, že předmětné takto rozsáhlé rozboru zemin podle vyhlášky MŽP 273/2021 Sb. tab. 5.1, tab. 5.2, 5.3.II v zásadě v celé trase předmětné cyklostezky bylo možné uskutečnit až v okamžiku, ve kterém dojde k primární skrytce zemin, resp. k rozsáhlým sondám v celé budoucí trase této cyklostezky, přičemž dále tato změna nemění celkovou povahu veřejné zakázky a hodnota změny nepřekročí 30 % původní hodnoty závazku. Jedná se tak o změny nepodstatné, nepředvídatelné, které jsou podle čl. 5, odst. 1, písm. c), resp. podle čl. 10 Směrnice R-SM-36 Krajské správy a údržby silnic Středočeského kraje (účinnost od 21. 8. 2024) upřesňující provádění změn závazků dle zákona č. 134/2016 Sb., o zadávání veřejných zakázek zařazený do skupiny 3. Zároveň se jedná o práce a služby, které nemění celkovou povahu veřejné zakázky.			
Údaje v Kč bez DPH:			
Cena navrhovaných Změn záporných	Cena navrhovaných Změn kladných	Cena navrhovaných Změn záporných a Změn kladných celkem	Součet absolutních hodnot Změn kladných a Změn záporných
0,00	105 073,80	105 073,80	105 073,80
Technická pomoc Objednatele: jméno Bc. Martin Horešovský podpis			
Podpis vyjadřuje souhlas se Změnou:			
Zhotovitel (stavbyvedoucí):	jméno	Ing. Martin Mika	podpis
Projektant (autorský dozor):	jméno	Ing. Tomáš Vejražka	podpis
Stavební dozor:	jméno	Ing. Pavl Kuřka	podpis

Supervize (Regionální dotační kancelář):	jméno	-	podpis
Zástupce Objednatele odpovědný za cenové projednání změny:	jméno	Ing. Jaroslava Jurková	podpis
Zástupce Objednatele:	jméno	František Jellínek	podpis
Objednatel a Zhotovitel se dohodli, že u tohoto SO/PS, který je součástí uvedené Stavby, budou provedeny Změny, jež jsou podrobně popsány, zdůvodněny, dokladovány a oceněny v Dokumentaci této Změny. Tento Změnový list představuje Dodatek Smlouvy o dílo. Smlouva se mění v rozsahu upraveném v tomto Změnovém listu. V ostatním zůstávají práva a povinnosti Objednatele a Zhotovitele sjednané ve Smlouvě nedotčeny. Na důkaz toho připojují příslušné osoby oprávněné jednat jménem nebo v zastoupení Objednatele a Zhotovitele své podpisy.			
Objednatel (Oprávněná osoba):	jméno	Ing. Jan Fidler, DiS.	podpis
Zhotovitel:	jméno	Mgr. Martin Tutka	podpis

ZÁPIS

**o projednání ocenění soupisu prací a ceny stavebního objektu/provozního souboru (SO/PS)
pro všechny skupiny - pro ZBV číslo: 5**

Název Stavby:	Vltavská cyklistická cesta, cyklostezka Zdiby - Klecany (ulice Nábřeží)
Číslo SO/PS / číslo Změny SO/PS:	VON / 1
Název stavebního objektu/provozního souboru (SO/PS):	VON Vedlejší a ostatní náklady

Údaje v Kč bez DPH

Cena SO/PS dle Smlouvy
1 - zadat
300 557,74

Poznámka: Cenu všech Změn záporných v předchozích Změnách na SO/PS a cenu navrhovaných Změn záporných na SO/PS je nutno zadávat se znaménkem mínus (-).

Cena SO/PS v předchozích ZBV:

Údaje v Kč bez DPH

	Cena všech Změn záporných v předchozích Změnách na SO/PS	Cena všech Změn kladných v předchozích Změnách na SO/PS	Cena SO/PS po všech předchozích Změnách	Rozdíl ceny SO/PS po všech předchozích Změnách a ve Smlouvě
2	3 - zadat	4 - zadat	5=1+3+4	6=5-1
stavební/montážní práce	0,00	0,00	300 557,74	0,00

Cena SO/PS v této ZBV a po této ZBV:

Údaje v Kč bez DPH

	Cena navrhovaných Změn záporných na SO/PS	Cena navrhovaných Změn kladných na SO/PS	Cena všech Změn kladných na SO/PS (předchozích a navrhovaných)	Cena všech Změn kladných na SO/PS k ceně SO/PS dle Smlouvy v %
7	8 - zadat	9 - zadat	10=4+9	11=10/1
stavební/montážní práce	0,00	105 073,80	105 073,80	34,96%

Cena SO/PS po této ZBV:

Údaje v Kč bez DPH

	Cena všech Změn záporných na SO/PS (předchozích a navrhovaných)	Cena SO/PS po této Změně	Rozdíl ceny SO/PS po této Změně oproti ceně SO/PS dle Smlouvy	Rozdíl ceny SO/PS po této Změně oproti ceně SO/PS dle Smlouvy v %
12	13=3+8	14=1+13+10	15=14-1	16=15/1
stavební/montážní práce	0,00	405 631,54	105 073,80	34,96%

Rozpis položek a cen Změny													
Název stavby dle SoD: Vltavská cyklistická cesta, cyklostezka Zdiby - Klecany (ulice Nábřeží) Číslo a název SO/PS: VON Vedlejší a ostatní náklady Číslo a název rozpočtu: VON Vedlejší a ostatní náklady								ZMĚNA SOUPISU PRACÍ (SO/PS)					
								VON					
								Skupina změn 3					
Poř. č. pol.	Kód položky	Název položky	m.j.	Množství ve Smlouvě	Množství po Změně	Množství rozdílu	Cena za m.j. v Kč	Cena celkem ve Smlouvě v Kč	Změny záporné v Kč	Změny kladné v Kč	Cena celkem po Změně v Kč	Rozdíl cen celkem v Kč	Podíl cen celkem v %
1	2	3	4	5	6	7	8	9	10	11	12	13	14
		Nové položky											
17	02520R(N)	NEZBYTNÉ DODATEČNÉ ROZBORY STÁVAJÍCÍCH ZEMIN S OHLEDEM NA ZVÝŠENÉ PARAMTRY A _s A PAU PODLE VYHLÁŠKY MŽP 273/2021 Sb. tab. 5.1, tab. 5.2, 5.3.II	KPL	0,000	1,000	1,000	94 221,00	0,00	0,00	94 221,00	94 221,00	94 221,00	100,00%
18	916G79(N)	PŘENOSNÉ DOPRAVNÍ ZNAČKY ZÁKLADNÍ VELIKOSTI HLINÍKOVÉ FÓLIE TŘ. 2 - NÁJEMNÉ	KSDEN	0,000	570,000	570,000	19,04	0,00	0,00	10 852,80	10 852,80	10 852,80	100,00%
		Celkem							0,00	105 073,80		105 073,80	

Odpovědný zástupce Objednatele i odpovědný zástupce Zhotovitele odsouhlasují skladbu měněných položek i nových položek, včetně jejich výměr, vyjadřujících předkládanou změnu.
 Potvrzují zároveň skutečné provedení prací a oprávněnost změny.

Za Zhotovitele: Ing. Martin Mika (stavbyvedoucí)

Za Objednatele: Ing. Pavel Kuška (TDS/TDI)

[illegible]

Poznámka: Formulář má informativní charakter a zobrazuje stav k datu předložení Změnového listu.

Přehled dalších dokladů

Číslo ZBV:	5
Název stavby:	Vltavská cyklistická cesta, cyklostezka Zdiby - Klecany (ulice Nábřežní)
Název stavebního objektu / provozního souboru (SO/PS):	VON Vedlejší a ostatní náklady
Číslo SO/PS / číslo změny SO/PS:	VON / 1

Doklad	počet listů
07 Soupis prací SO po změnách	3
Kontrolní cenová nabídka od společnosti ArtepGeo s.r.o. na rozborů zemin podle vyhlášky MŽP 273/2021 Sb. tab. 5.1, tab. 5.2, 5.3.II	1
Kontrolní cenová nabídka od společnosti AŠH-EKO s.r.o. na rozborů zemin podle vyhlášky MŽP 273/2021 Sb. tab. 5.1, tab. 5.2, 5.3.II	1
Kontrolní cenová nabídka od společnosti QUALIFORM, a.s. na rozborů zemin podle vyhlášky MŽP 273/2021 Sb. tab. 5.1, tab. 5.2, 5.3.II	1
Zápis z kontrolního dne č. 02 ze dne 10. 05. 2024	3
DODATEK Č. 1 ke smlouvě o dílo „Vltavská cyklistická cesta, cyklostezka	4
Vyjádření Autorského dozoru (AD); VON	1
Vyjádření technického dozoru stavby / investora (TDS / TDI); VON	1
Ohlášení změny (události / okolnosti na Díle / stavbě) Stavby č. 5	2
Vyjádření investora k předloženému oznámení změny č. 5	1
Projekt Dopravně inženýrského opatření po dobu realizace, tj. projekt přenosného dopravního značení potvrzeného POLICIÍ ČR po celkovou dobu výstavby	2
Počet listů celkem	20

Soupis prací SO po všech změnách													
Název stavby: Vltavská cyklistická cesta, cyklostezka Zdiby - Klecany (ulice Nábřeží)								ZMĚNA SOUPISU PRACÍ (SO/PS)					
Číslo a název SO/PS: VON Vedlejší a ostatní náklady								1					
Číslo a název rozpočtu: VON Vedlejší a ostatní náklady								celkem po všech změnách					
Poř. č. pol.	Kód položky	Název položky	m.j.	Množství ve Smlouvě	Množství po Změnách	Množství rozdílu	Cena za m.j. v Kč	Cena celkem ve Smlouvě v Kč	Změny záporné v Kč	Změny kladné v Kč	Cena celkem po Změnách v Kč	Rozdíl cen celkem v Kč	Podíl cen celkem v %
1	2	3	4	5	6	7	8	9	10	11	12	13	14
1	02520	ZKOUŠENÍ MATERIÁLŮ NEZÁVISLOU ZKUŠEBNOU	KPL	1,000	1,000	0,000	5 444,89	5 444,89	0,00	0,00	5 444,89	0,00	0,00%
		<i>zkoušky vybouraných materiálů, posouzení zpětného použití</i>											
2	02620	ZKOUŠENÍ KONSTRUKCÍ A PRACÍ NEZÁVISLOU ZKUŠEBNOU	KPL	14,000	14,000	0,000	544,49	7 622,86	0,00	0,00	7 622,86	0,00	0,00%
		<i>Kontrolní statická zatěžovací zkouška pro ověření únosnosti pláně</i>											
3	02720	POMOC PRÁCE ZŘÍZ NEBO ZAJIŠŤ REGULACI A OCHRANU DOPRAVY	KPL	1,000	1,000	0,000	10 889,77	10 889,77	0,00	0,00	10 889,77	0,00	0,00%
		<i>Dopravně inženýrská opatření včetně zajištění potřebných povolení a IČ - kompletní provedení.</i>											
4	02730	POMOC PRÁCE ZŘÍZ NEBO ZAJIŠŤ OCHRANU INŽENÝRSKÝCH SÍTÍ	KPL	1,000	1,000	0,000	2 177,95	2 177,95	0,00	0,00	2 177,95	0,00	0,00%
		<i>Vytýčení IS jejich správcí a ochrana konstrukcí</i>											
5	029113	OSTATNÍ POŽADAVKY - GEODETICKÉ ZAMĚŘENÍ - CELKY	KUS	1,000	1,000	0,000	65 338,64	65 338,64	0,00	0,00	65 338,64	0,00	0,00%
		<i>Geometrické práce během stavby Skutečné provedení stavby – zaměření</i>											
6	02920	OSTATNÍ POŽADAVKY - OCHRANA ŽIVOTNÍHO PROSTŘEDÍ	KPL	1,000	1,000	0,000	10 889,77	10 889,77	0,00	0,00	10 889,77	0,00	0,00%
		<i>Výsadba - 32ks stromů - následná péče o dřeviny v délce 5 let (zálivka, odplevelení a případná výměna uhynulých kusů)</i>											
7	02920	OSTATNÍ POŽADAVKY - OCHRANA ŽIVOTNÍHO PROSTŘEDÍ	KPL	1,000	1,000	0,000	2 177,95	2 177,95	0,00	0,00	2 177,95	0,00	0,00%
		<i>Zabezpečení stavby z hlediska ochrany životního prostředí v souladu s havarijním a povodňovým plánem. Z důvodu těsné blízkosti toku Vltavy bude zařízení zabírající znečištění okolí stavbou po celou dobu výstavby na staveništi, k okamžitému použití!</i>											
8	02940	OSTATNÍ POŽADAVKY - VYPRACOVÁNÍ DOKUMENTACE	KPL	1,000	1,000	0,000	21 779,55	21 779,55	0,00	0,00	21 779,55	0,00	0,00%
		<i>Povodňový a havarijní plán</i>											
9	02943	OSTATNÍ POŽADAVKY - VYPRACOVÁNÍ RDS	KPL	1,000	1,000	0,000	21 779,55	21 779,55	0,00	0,00	21 779,55	0,00	0,00%
10	02944	OSTAT POŽADAVKY - DOKUMENTACE SKUTEČ PROVEDENÍ V DIGIT FORMĚ	KPL	1,000	1,000	0,000	1 088,98	1 088,98	0,00	0,00	1 088,98	0,00	0,00%

[illegible]

Soupis prací SO po všech změnách													
Název stavby: Vltavská cyklistická cesta, cyklostezka Zdiby - Klecany (ulice Nábřežní) Číslo a název SO/PS: VON Vedlejší a ostatní náklady Číslo a název rozpočtu: VON Vedlejší a ostatní náklady								ZMĚNA SOUPISU PRACÍ (SO/PS)					
								1					
								celkem po všech změnách					
18	916G79(N)	PŘENOSNÉ DOPRAVNÍ ZNAČKY ZÁKLADNÍ VELIKOSTI HLINÍKOVÉ FÓLIE TŘ. 2 - NÁJEMNĚ	KSDEN	0,000	570,000	570,000	19,04	0,00	0,00	10 852,80	10 852,80	10 852,80	100,00%
		ZBV č.5: PŘENOSNÉ DOPRAVNÍ ZNAČKY ZÁKLADNÍ VELIKOSTI HLINÍKOVÉ FÓLIE TŘ. 2 - NÁJEMNĚ - 19 ks * 30 DNÍ = 570 [A] Jednotková cena byla stanovena na základě příslušné položky z databáze OTSKP 2024											
Celkem								300 557,74	0,00	105 073,80	405 631,54	105 073,80	



Cenová nabídka

Datum: 14. květen 2024
Zakázka č.: 0524-593-500
CN č.: 4924-TP

Vyřizuje: Taťána Benešová

Zhotovitel: ArtepGeo s.r.o.
Radlická 2485/103
150 00 Praha 5
IČ: 27919587
DIČ: CZ27919587

Kontaktní osoba: Mgr. Tomáš Přovský
Email:
Telefon:

Odběratel: POHL cz, a.s.
Na Pomezí 2483
252 63 Roztoky
IČ: 25606468
DIČ: CZ25606468

Kontaktní osoba: Ing. Filip Hořejší
Email:
Telefon:

Zakázka	Platební podmínky	Datum dodání
"Vltavská cyklistická cesta, cyklostezka Zdiby – Klecany (ulice Nábřeží) - geotechnické práce"	převodem dle faktury	dle dohody

Vážený obchodní partnere, na základě Vaší poptávky Vám nabízíme provedení laboratorních analýz pro určení úrovně znečištění horninového prostředí pro stanovení nakládání s odpadem.

Položky	Množství	Jednotky	Jednotková cena	Celkem
1 Určení úrovně znečištění horninového prostředí pro stanovení nakládání s odpadem				82 650,00 Kč
1.1 Rozbor dle vyhl. MŽP 273/2021 Sb tab. 5.1	3	ks	6 900,00 Kč	20 700,00 Kč
Expresní příplatek 50 %	3	ks	3 450,00 Kč	10 350,00 Kč
1.2 Rozbor dle vyhl. MŽP 273/2021 Sb tab. 5.2	3	ks	3 300,00 Kč	9 900,00 Kč
Expresní příplatek 50 %	3	ks	1 650,00 Kč	4 950,00 Kč
1.3 Rozbor dle vyhl. MŽP 273/2021 Sb tab. 5.3.II	3	ks	6 300,00 Kč	18 900,00 Kč
Expresní příplatek 50 %	3	ks	3 150,00 Kč	9 450,00 Kč
1.4 Rozbor Arsen	8	ks	700,00 Kč	5 600,00 Kč
Expresní příplatek 50 %	8	ks	350,00 Kč	2 800,00 Kč
Mezisoučet				82 650,00 Kč
DPH				17 356,50 Kč
Celkem včetně DPH				100 006,50 Kč

Jednotkové ceny jsou uvedeny bez DPH.

Ing. Jindřich Vlček, jednatel společnosti

Děkujeme vám, že využíváte naše služby!

Cenová nabídka – geotechnické práce - rozbory

AKCE: Vltavská cyklistická cesta , cyklostezka Zdiby – Klecany (ul. Nábřeží)

- a) Rozbory podle vyhlášky 273/2021 Sb. MŽP podle tab. 5.1, 5.2 a 5.3 ve zkráceném režimu pro stanovení nakládání s odpady:

3x (odběr) 27.500,- Kč bez DPH / soub. odběr = 76.500,- Kč bez DPH;

- b) Rozbory Arsen (As) v zemině:

7x (odběr) 1100,- Kč bez DPH / soub. odběr = 7.700,- Kč bez DPH;

CELKEM:

90.200,- Kč bez DPH

DPH: 18.942,- Kč

109.142,- Kč vč. DPH

V Praze dne 15.5. 2024

František Lichtenberg
OR

AŠH-EKO s.r.o. | AŠH-EKO Recyklace s.r.o.

Naše značka: 014/MZ/2024
Vyřizuje: Ing. Petr Vymyslický

POHL cz, a.s.
Ing. Filip Hořejší
Na Pomezí 2483
252 63 Roztoky

Mlaty 672/8, Bosonohy,
642 00 Brno

Brno 13.05.2024

Cenová nabídka

Na základě Vaší poptávky Vám zasílám cenovou nabídku zkoušek na akci „Vltavská cyklistická cesta, cyklostezka Zdiby – Klecany (ulice Nábřežní) – geotechnické práce“.

Jednotkové ceny jsou uvedeny včetně expresní přírážky.

Položka	Jednotka	Jednotková cena	Počet	Celkem
Speciální zkoušky:				
Odpady – obsah škodlivin v sušině dle tab. 5.1 vyhlášky 273/2021 Sb.	vzorek	12 200 Kč	3	36 600 Kč
Odpady – obsah škodlivin ve výluhu dle tab. 5.2 vyhlášky 273/2021 Sb.	vzorek	5 400 Kč	3	16 200 Kč
Odpady – ekotoxikologické testy dle tab. 5.3 vyhlášky 273/2021 Sb.	vzorek	10 400 Kč	3	31 200 Kč
Odpady - rozbor Arsen	vzorek	1 300 Kč	8	10 400 Kč
Celkem bez DPH:				94 400 Kč

OBECNÉ PODMÍNKY:

Ceny zkoušek jsou uvedeny bez DPH.

S pozdravem

Ing. Petr Vymyslický,
ředitel úseku zkušebnictví

QUALIFORM, a.s.

Mlaty 672/8, Bosonohy,
642 00 Brno

IDS: mwar4vp

Komerční banka, a.s.
č.ú.: 6873660267/0100

IČO: 49450263
DIČ: CZ49450263
OR: Krajský soud v Brně,
odd. B, vložka 1138

BRNO

Mlaty 672/8, Bosonohy
642 00 Brno

PRAHA

Prosecká 412/74
190 00 Praha 9

HRADEC KRÁLOVÉ

Piletická 71/20a
500 03 Hradec Králové

OLOMOUC

Pavelkova 598/11
779 00 Olomouc

OSTRAVA

U Studia 278/14
700 30 Ostrava

TÁBOR

Vožická 3126
390 02 Tábor



Vltavská cyklistická cesta Cyklostezka Zdiby – Klecany (ulice Nábřežní)

Zápis z kontrolního dne č. 02

Datum: 10. 05. 2024

Přítomni: viz prezenční listina

Zapsal: Pavel Kuška

KONTROLA BODŮ Z MINULÝCH KD

00.01	SPLNĚNO
00.02	SPLNĚNO
00.03	SPLNĚNO
00.04	SPLNĚNO
00.05	SPLNĚNO

- 00.06** Zhotovitel byl Adélou Humlovou informován, že z důvodu ochrany stromů při stavební činnosti nelze v kořenové zóně stromů skladovat žádný stavební materiál.
Poněvadž nelze zachovat původní úroveň terénu, navážka nesmí být rozprostřena blíže ke kmeni. Musí být zachována minimální vzdálenost 500 mm. *zodp: Martin Mika*

TRVALÝ ÚKOL – PRŮBĚŽNĚ KONTROLOVÁT

- 01.01** Projektant navrhl úpravu trasování cyklostezky zejm. s ohledem na bezpečné odstupy od kmenů stromů a jiných pevných překážek. Tato trasa byla vytýčena a před protokolárním předáním staveniště se s ní seznámili všichni přítomní.

Pro optimální vedení trasy bylo nutné pokácet ještě 3 ks stromů. Obecní úřad Zdiby vydal 25. 4. 2024 Povolení kácení dřevin (č.j. 001469/20245/ZD). Po jednoznačném označení dotčených stromů a schválení zástupcem Obce Zdiby budou tyto v souladu s výše zmíněným povolením pokáceny ve čtvrtek 6. 5. 2024.

zodp. Martin Mika, Martina Schmiedtová

SPLNĚNO

- 01.02** Dne 2. 5. 2024 byly certifikovanou zkušební laboratoří provedeny tři statické zatěžovací zkoušky pro zjištění únosnosti zemní pláně. S předběžnými výsledky byl seznámen projektant a po obdržení autorizovaného protokolu se k nim vyjádří.

V případě nepříznivých hodnot únosnosti zemní pláně se předpokládá použití výztužné geotextilie (která je v rozpočtu) *zodp. Martin Mika, Tomáš Vejražka*

(Viz. bod **02.01**) **SPLNĚNO**

- 01.03** Jako podzhotovitel pro stavební objekt „Veřejné osvětlení“ byla představena firma **Sunnymont s.r.o.**. Její zástupce byl přítomen KD (viz. Prezenční listina)



01.04 Pro VO byly dohodnuty následující prováděcí detaily:

- Šířka výkopu ... 50 cm
- Kabel VO bude ve volném terénu umístěn v chráničce v pískovém loži v hloubce min. 50 cm
- Kabel VO bude ve vozovce umístěn v chráničce a obetonován v hloubce min. 100 cm
- Místo ochranných betonových desek bude použita výstražná folie

01.05 Společně s kabelem VO bude ve výkopu položena rezervní optotrubka HDPE, která bude od silového kabelu VO vzdálena min. 20 cm

V místech, kde dochází k ostrým ohybům trasy a nevyhovuje dovolený ohyb trubky, bude HDPE trubka přerušena/ukončena a zazátkována. Každé takové přerušení bude zaměřeno geodetem.

zodp. **Filip Hořejší, Horymír Hrubý**

NOVÉ BODY ZÁPISU

02.01 3. 5. 2024 po ukončení KD-01 zhotovitel elektronicky poslal protokol s výsledky statických zatěžovacích zkoušek. Projektant se vyjádřil obratem (email z 3. 5. 2024 14:49) s návrhem použít tkanou výztužnou geotextilii v celé délce trasy.

6. 5. 2024 zhotovitel navrhuje použít geotextilii **Fiberex F-32**. Projektant tento materiál doporučuje.

02.02 9. 5. 2024 zhotovitel elektronicky poslal TePř a KZP pro výkopové, zemní a bourací práce k připomínkování. Asistent správce stavby se vyjádří do začátku prací.

Zodp. **Pavel Kuška, Filip Hořejší**

02.03 Dnes zhotovitel předal pasportizaci stavby. Asistent správce stavby převzal USB paměťové médium a potvrdil předávací protokol. Zodp. **Pavel Kuška, Filip Hořejší**

02.04 Zhotovitel na stavbě odebral směsný vzorek pro laboratorní rozbor zeminy a její vhodnost pro uložení v běžné deponii.

Zhotovitel informuje investora, že laboratorním rozbohem výše zmíněného směsného vzorku zeminy byl zjištěn mírně nadlimitní výskyt prvku Arzen v zemině na stavbě. Ostatní parametry jsou pod limity, které požaduje v tabulkách 5.1, 5.2 i 5.3 Vyhláška o podrobnostech nakládání s odpady (č. 273/2021 Sb.).

Zhotovitel předpokládá, že nadlimitní výskyt arzenu je na stavbě pouze lokální. Pro podrobnější výsledky zhotovitel rozdělí trasu cyklostezky na 8 úseků, v každém z nich odebere vzorek zeminy a pošle do laboratoře na rozbor. Primárně bude požadovat výsledek koncentrace arzenu.

zodp. **Martin Mika**

02.05 Zhotovitel prohlašuje, že do vyřešení problému s nadlimitním výskytem arzenu v zemině, resp. do schválení postupu jeho řešení nelze pokračovat v realizaci stavby.

zapsal: **Pavel Kuška** 10. 5. 2024



EVROPSKÁ UNIE
Evropský fond pro regionální rozvoj
Integrovaný regionální operační program



MINISTERSTVO
PRO MÍSTNÍ
ROZVOJ ČR



AFRY
AF PÖYRY



Rozdělovník:

Investor	KÚ Středočeského kraje	Anna Batulková
	KSÚS Středočeského kraje	František Jelínek, Jan Zákostelský
	AFRY CZ s.r.o. (zástupce investora)	Pavel Kuška, Horymír Hrubý, Tomáš Koranda
Projektant	PPU s.r.o.	Tomáš Vejražka
		Pavel Doležil
Zhotovitel	Pohl cz, a.s.	Martin Mika, Filip Hořejší
Obce	OÚ Zdiby	Kateřina Kolářová, Martina Schmiedtová
	MÚ Klecany	Daniel Dvořák
Povodí Vltavy, s.p.		Richard Pawinger



DODATEK Č. 1

ke smlouvě o dílo „Vltavská cyklistická cesta, cyklostezka Zdiby – Klecany (ulice Nábřežní)“ ze dne
18. 3. 2024 (číslo smlouvy SMLD-0202-00066001/2024)

uzavřený v souladu s čl. 15.14. smlouvy o dílo „Vltavská cyklistická cesta, cyklostezka Zdiby – Klecany
(ulice Nábřežní)“ níže uvedenými smluvními stranami:

(1) **Krajská správa a údržba silnic Středočeského kraje, příspěvková organizace**

se sídlem: Zborovská 81/11, 150 21 Praha 5
IČO: 00066001
DIČ: CZ00066001
zastoupena: Ing. Alešem Čermákem, Ph.D., MBA, ředitelem
bankovní spojení: Česká spořitelna, a. s., č. ú. 6522192/0800

(„Objednatel“)

a

(2) **POHL cz, a.s.**

se sídlem: Na Pomezí 2483, 252 63 Roztoky
IČO: 25606468
DIČ: CZ25606468
zastoupena: Mgr. Martinem Tutkou, členem představenstva

zapsána v obchodním rejstříku vedeném Městským soudem v Praze, spis. zn. B 4934

(„Zhotovitel“)

(Objednatel a Zhotovitel dále též společně „Smluvní strany“ či každý samostatně „Smluvní strana“)

1. ÚVODNÍ USTANOVENÍ

- 1.1. Smluvní strany uzavřely dne 18. 3. 2024 smlouvu o dílo „Vltavská cyklistická cesta, cyklostezka Zdiby – Klecany (ulice Nábřežní)“, číslo smlouvy Objednatele SMLD-0202-00066001/2024, číslo smlouvy Zhotovitele 4023090 („Smlouva“), a to na základě zadávacího řízení na veřejnou zakázku s názvem „Vltavská cyklistická cesta, cyklostezka Zdiby – Klecany (ulice Nábřežní)“ („Veřejná zakázka“), která byla jako veřejná zakázka na stavební práce zadávána v otevřeném řízení dle § 56 zákona č. 134/2016 Sb., o zadávání veřejných zakázek, ve znění pozdějších předpisů („ZZVZ“).
- 1.2. Ke Smlouvě uzavírají Smluvní strany níže uvedeného dne, měsíce a roku postupem předvídaným v ustanovení čl. 15.14. Smlouvy v návaznosti na předchozí ohlášení změn stavby č. 1 ze 4. 6. 2024 a ohlášení změn stavby č. 2 ze dne 2. 7. 2024 Zhotovitele, potvrzení těchto ohlášení Objednatel a jednání Smluvních stran tento dodatek č. 1 („Dodatek“), kterým se Smluvní strany dohodly na prodloužení termínu realizace stavebních prací dle Smlouvy. Potřeba



prodloužení termínu realizace stavebních prací dle Smlouvy vznikla v průběhu plnění Smlouvy s ohledem na dále popsané skutečnosti.

- 1.3. Smluvní strany se na Prodloužení plnění Smlouvy dohodly s tím, že tato změna s ohledem na okolnosti popsané v přílohách tohoto Dodatku naplňuje zákonnou výjimku pro umožnění změny závazku ze smlouvy na veřejnou zakázku podle § 222 odst. 6 ZZVZ. Zhotovitel dodává, že potřeba prodloužení termínu realizace stavebních prací dle Smlouvy a provedení dodatečných činností vznikla v souladu s § 222 odst. 6 ZZVZ v důsledku okolností, která Objednatel jednající s náležitou péčí nemohl předvídat; stejně tak tyto okolnosti nemohl předvídat Zhotovitel.
- 1.4. Zadávací podmínky Veřejné zakázky, jakož i postup organizace výstavby, nepředpokládal reálný výskyt znečištění zeminy, resp. zeminy s výrazně nadlimitním výskytem arsenu (As) a polycyklických aromatických uhlovodíků (PAU) v zásadě v celé trase realizované cyklostezky, přičemž tato skutečnost ze své podstaty nezbytně vedla k přerušení provádění veškerých stavebních prací po dobu provádění rozborů zeminy a navazující úpravy technologie zemních prací po dobu 31 kalendářních dnů. Jedná se o změnu Smlouvy dle ohlášení změn stavby č. 1.
- 1.5. Dále zadávací podmínky Veřejné zakázky, jakož i postup organizace výstavby, nepředpokládal potřebu rozsáhlého ošetření kořenových systému stávajících vzrostlých stromů technologií air spade v trase cyklostezky a montáží konstrukční vrstvy cyklostezky v těchto lokacích v takovém návrhu a složení, která zabezpečí dostatečnou únosnost cyklostezky i ochranu kořenového systému vzrostlých stromů, tj. dodávku a montáž strukturních substrátů; přičemž doba trvání těchto dodatečných dodávek a prací je 21 kalendářních dnů a jejich dokončení podmiňuje další výstavbu podle zadávací dokumentace. Jedná se o změnu Smlouvy dle ohlášení změn stavby č. 2.
- 1.4. Ze všech výše uvedených důvodů lze za splněné považovat podmínky dle § 222 odst. 6 ZZVZ pro umožnění změny závazku ze Smlouvy.

2. PŘEDMĚT DODATKU

- 2.1. Tímto Dodatkem se mění termín realizace díla dle čl. 4.1. Smlouvy, a to následovně:

Původní čl. 4.1. Smlouvy ve znění:

- 4.1. *Zhotovitel je povinen zahájit stavební práce do 10 dnů od převzetí Staveniště a Dílo dokončit a předat Objednateli do 3 měsíců od předání Staveniště Zhotoviteli.*

se mění následovně:

- 4.1. *Zhotovitel je povinen zahájit stavební práce do 10 dnů od převzetí Staveniště a Dílo dokončit a předat Objednateli do 142 kalendářních dnů od předání Staveniště Zhotoviteli.*

- 2.2. Tímto Dodatkem rovněž dochází k aktualizaci přílohy č. 4 Smlouvy, která je nyní odpovídá časovému harmonogramu dle přílohy č. 1 tohoto Dodatku.

3. ZÁVĚREČNÁ USTANOVENÍ

- 3.1. Veškeré pojmy či definice, pokud z kontextu tohoto Dodatku neplyne něco jiného, mají stejný význam jako ve Smlouvě.




- 3.2. Tento Dodatek je nedílnou součástí výše uvedené Smlouvy. Ostatní ustanovení Smlouvy, která nejsou tímto Dodatkem výslovně dotčena, zůstávají beze změny v platnosti a účinnosti. Ostatní ustanovení Smlouvy však musejí být vykládána plně v souladu s tímto Dodatkem.
- 3.3. Smluvní strany prohlašují, že skutečnosti uvedené v Dodatku nepovažují za obchodní tajemství ve smyslu § 504 zákona č. 89/2012 Sb., občanský zákoník, ve znění pozdějších předpisů, a udělují svolení k jejich užití a zveřejnění bez stanovení jakýchkoli dalších podmínek.
- 3.4. Obě Smluvní strany prohlašují, že se seznámily s celým textem tohoto Dodatku. Současně prohlašují, že tento Dodatek nebyl sjednán v tísní ani za jinak jednostranně nevýhodných podmínek.
- 3.5. Smluvní strany výslovně sjednávají, že uveřejnění tohoto Dodatku v registru smluv dle zákona č. 340/2015 Sb., o zvláštních podmínkách účinnosti některých smluv, uveřejňování těchto smluv a o registru smluv (zákon o registru smluv), ve znění pozdějších předpisů, zajistí Objednatel.
- 3.6. Tento Dodatek byl vyhotoven v českém jazyce a Smluvními stranami podepsán elektronicky.
- 3.7. Tento Dodatek nabývá platnosti dnem podpisu poslední ze smluvních stran a účinnosti dnem uveřejnění v registru smluv dle zákona o registru smluv.
- 3.8. Smluvní strany prohlašují, že je jim znám obsah tohoto Dodatku včetně jeho příloh, že s jeho obsahem souhlasí, že považují obsah tohoto Dodatku za určitý a srozumitelný a že jsou jim známy všechny skutečnosti, jež jsou pro uzavření tohoto Dodatku rozhodující. Na důkaz připojují své podpisy.
- 3.9. Nedílnou součástí tohoto Dodatku tvoří následující přílohy:
Příloha č. 1 –Časový plán výstavby – časový harmonogram (aktualizovaný)

7a Objednatele:

7a Zhotovitele:

Krajská správa a údržba silnic
Středočeského kraje, příspěvková
organizace
Ing. Aleš Čermák, Ph.D., MBA, ředitel

POHL cz, a.s.
Mgr. Martin Tutka, člen představenstva

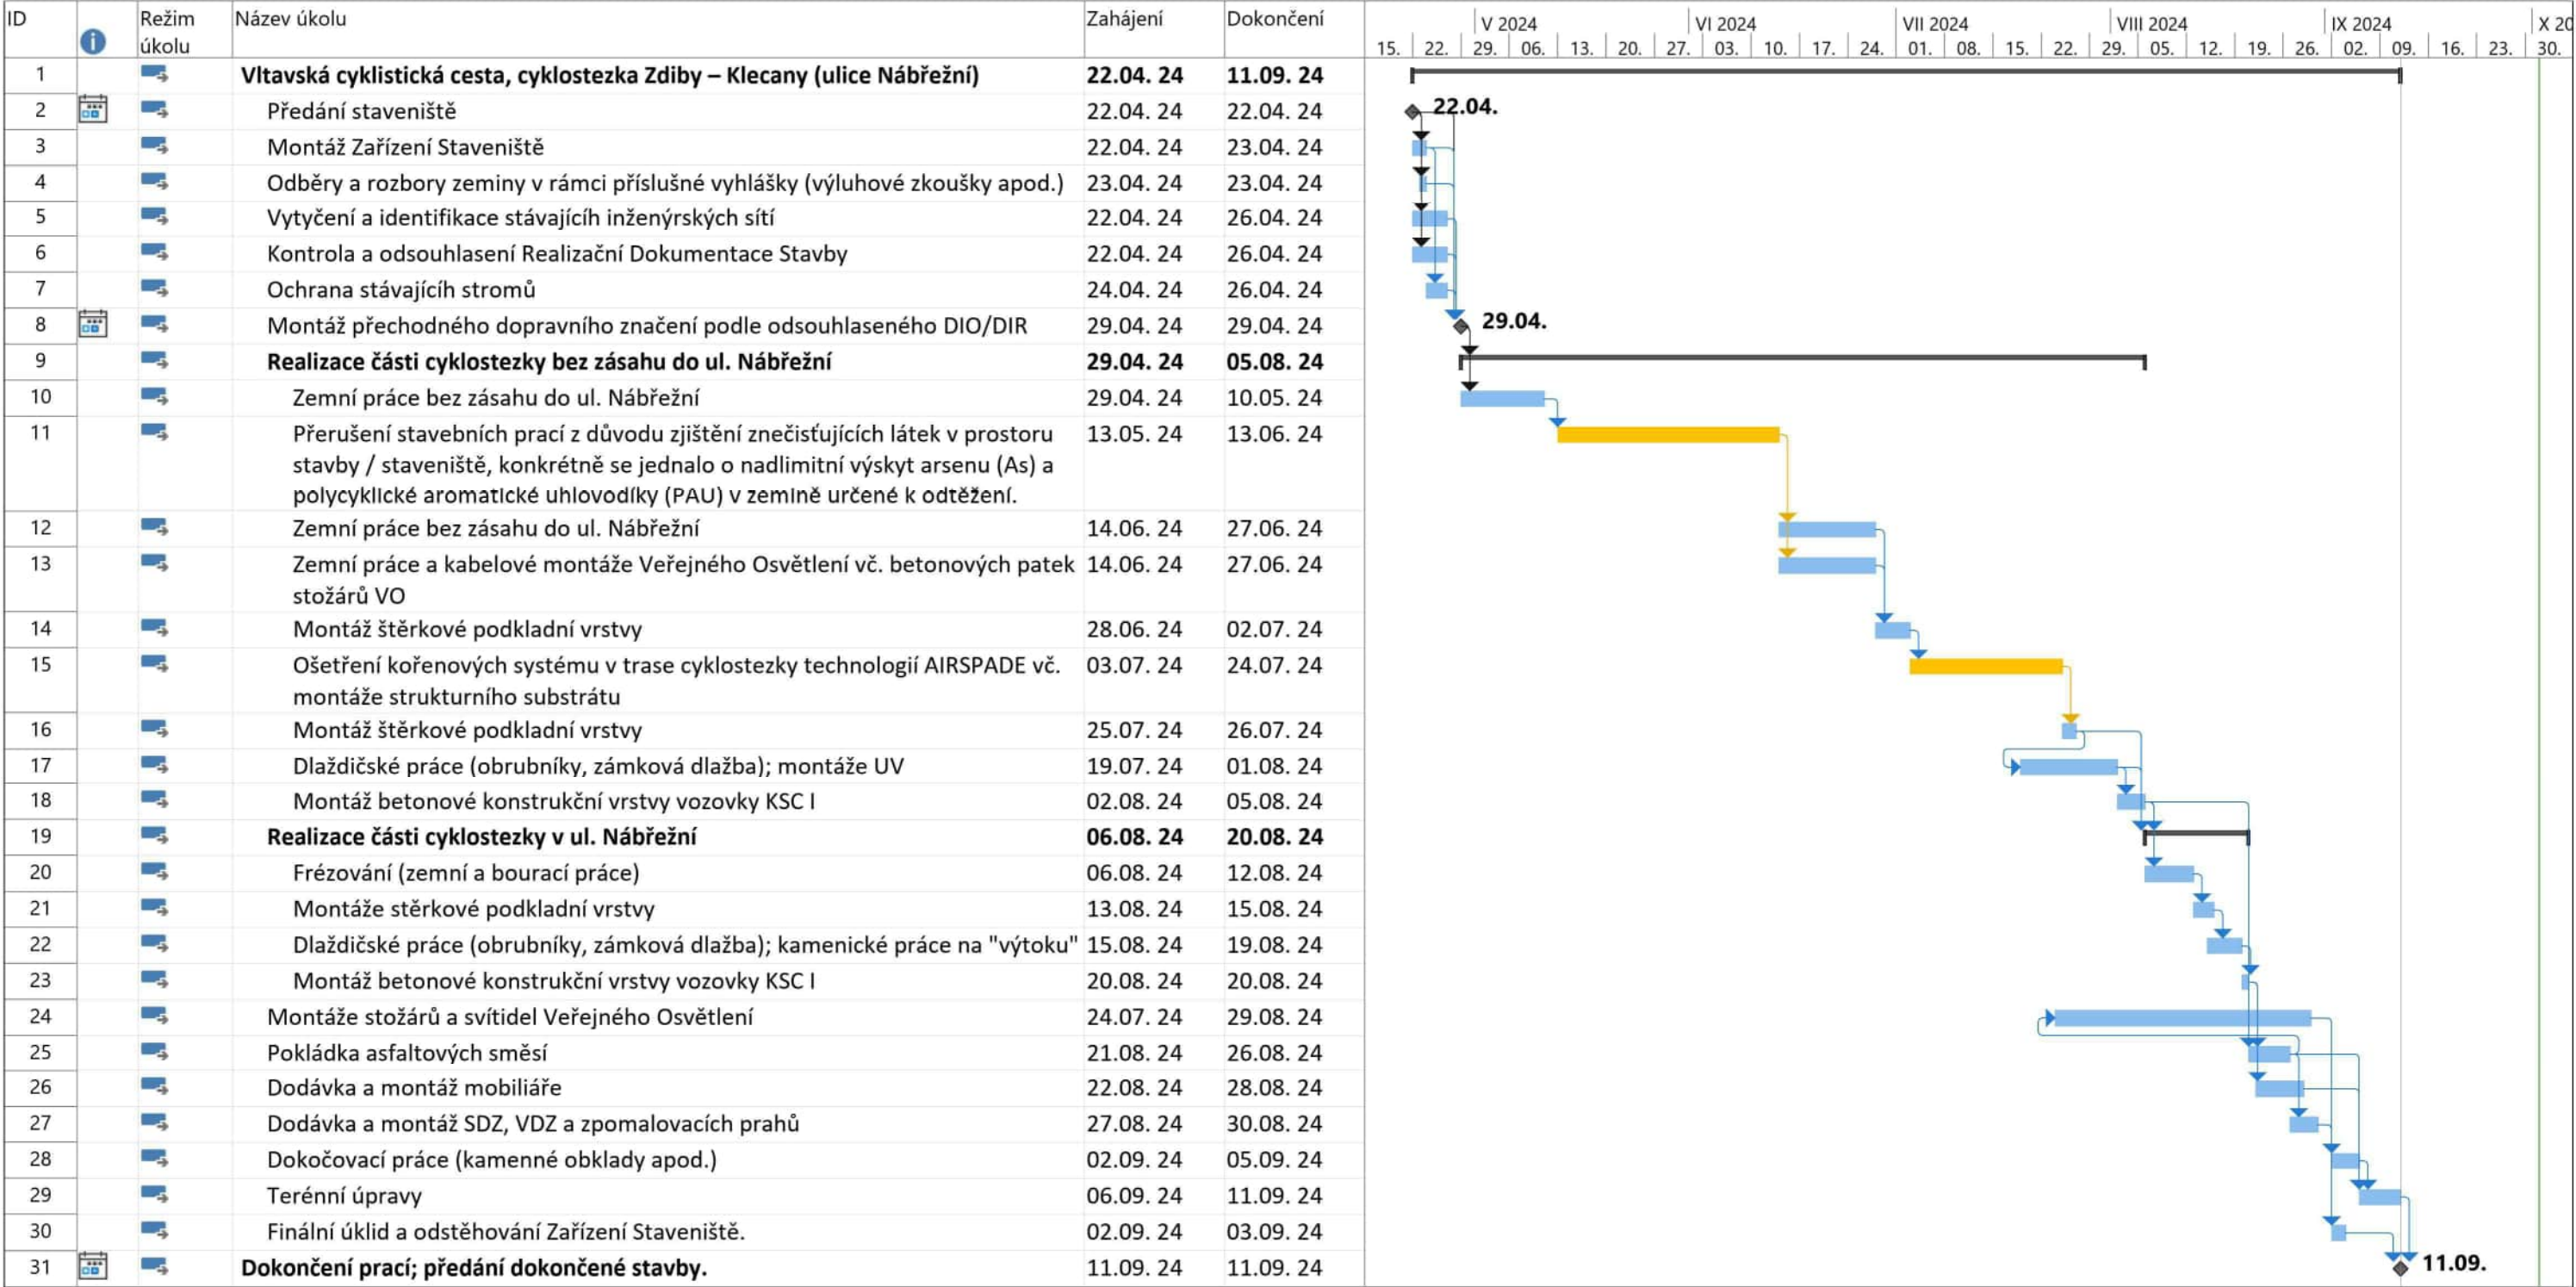

Projekt: Klecany - Zdiby
Datum: 02.10. 24

Úkol		Neaktivní úkol
Rozdělení		Neaktivní milník
Milník		Neaktivní souhrn
Souhrnný		Ruční úkol
Souhrn projektu		Pouze s dobou trvání

	Ruční úkoly zahrnuté v souhrnném úkolu
	Ruční souhrn
	Pouze zahájení
	Pouze s datem dokončení
	Vnější úkoly

	Vnější milník
	Konečný termín
	Průběh
	Průběh ručně zadaného úkolu



Krajská správa a údržba silnic Středočeského kraje, příspěvková organizace
Zborovská 81/11
150 21 Praha 5 - Smíchov

Vyřizuje
Ing.Vejražka

Datum
18.12.2024

**Věc : Vltavská cyklistická cesta, cyklostezka Zdiby–Klečany (ulice Nábřežní)"- ZBV č. 5 –
vyjádření AD**

S ohledem na zastižené znečištění zemin bylo nutné provést dodatečné rozbor, aby bylo možné vybrat nejlepší řešení s ohledem na čas a náklady. Stavba byla po dobu hledání řešení pozastavena.

S ohledem na výše uvedené souhlasím s ZBV č. 5

Ing. Tomáš Vejražka

Přílohy :

Kopie :

VYJÁDŘENÍ

TECHNICKÉHO DOZORU STAVENÍKA

stavby:

„Vltavská cyklistická cesta, Cyklostezka Zdiby - Klecany (ulice Nábřežní)“

Prohlášení Asistenta správce stavby:

Před započítím zemních prací Zhotovitel na stavbě odebral směsný vzorek zeminy pro laboratorní rozbor a posouzení její vhodnosti pro uložení v běžné deponii.

Laboratorním rozbohem výše zmíněného směsného vzorku zeminy byl zjištěn mírně nadlimitní výskyt prvku Arzen v zemině na stavbě. Ostatní parametry jsou pod limity, které požaduje v tabulkách 5.1, 5.2 i 5.3 Vyhláška o podrobnostech nakládání s odpady (č. 273/2021 Sb.).

S ohledem na možné výrazné zvýšení nákladů za skládky zeminy Zhotovitel v koordinaci s Objednatel, Autorským dozorem i Technickým dozorem přistoupil k optimalizaci technologie zemních prací. K řádnému kvalifikovanému návrhu změny technologie byly zapotřebí další kontrolní zkoušky zeminy. Během tohoto rozhodovacího procesu, který přinesl výraznou finanční úsporu, byla stavba zastavena a tato změna měla tudíž vliv na prodloužení termínu pro dokončení stavby.

O situaci byl neprodleně informován Správce stavby, Asistent správce stavby i Autorský dozor. Prohlašuji, že zvolený postup považuji za optimální.

S ohledem na výše uvedené SOUHLASÍM se ZBV č. 05.

V Praze, dne 26. 09. 2024

Stavební dozor Objednatele

AFRY CZ s.r.o.

Ing. Pavel Kuška

Krajská správa a údržba silnic Středočeského kraje, příspěvková organizace

Zborovská 81/11

150 21 Praha 5 - Smíchov

V Roztokách dne 04. 06. 2024

Oznámení události / okolnosti na Díle / stavbě: „Vltavská cyklistická cesta, cyklostezka Zdiby – Klecany (ulice Nábřeží)“ s dopadem na cenu Díla dobu plnění

OZNÁMĚNÍ ZMĚNY Č. 5 STAVBY, RESP. OZNÁMĚNÍ ZMĚNY Č. 1 PRO STAVEBNÍ OBJEKT VON

Vážený obchodní partnere,

coby Zhotovitel Díla / stavby „Vltavská cyklistická cesta, cyklostezka Zdiby – Klecany (ulice Nábřeží)“ (dále též „Dílo“), které pro Vás realizujeme na základě smlouvy o dílo č. SMLD-0202-00066001/2024 ze dne 18. 03. 2024 Vás informujeme, že došlo ke vzniku / zjištění níže uvedené události / okolnosti, která povede ke změně ceny Díla a ke změně doby plnění, a to:

po započetí zemních prací na SO 100 cyklostezky, a po provedených nezbytných rozborů zemín v rámci směšného vzorku, v souladu se závaznou vyhláškou MŽP 273/2021 Sb. o podrobnostech nakládání s odpady, cyklostezky bylo zjištěno, že stávající zeminy určené k primárnímu odtěžení a k běžné likvidaci v rámci realizace zemních prací pro výkop tzv. kufru předmětné cyklostezky obsahují nadlimitní výskyt arsenu (As). Přičemž tato nadlimitní koncentrace těchto látek v zemině, v souladu s platnou legislativou, neumožňuje její odvoz a likvidaci na běžných provozovnách, tj. skládkách, recyklačních centrech apod., a její likvidaci, či práci s ní, je nezbytné realizovat buď změnou technologie provádění, nebo odvozem na provozovnu, tj. skládku, přijímající zeminu s tímto zásadně nadlimitním výskytem těchto látek.

S ohledem na tuto zásadní skutečnost je nezbytné zajistit v rámci stavebního objektu „VON Vedlejší a ostatní náklady“ doplňující dodatečné a potvrzující rozборы stávajících zemín podle vyhlášky MŽP 273/2021 Sb. tab. 5.1, tab. 5.2, 5.3.II, a to v takovém rozsahu, který dokáže za prvé potvrdit či vyvrátit skutečnosti vyplývající z výše uvedených primárních rozborů, a dále podrobně kvantifikovat tyto skutečnosti v celkové trase cyklostezky tak, aby následně bylo možné vyhodnotit celkový rozsah takto kontaminované zeminy s ohledem na minimalizaci vícenákladů.

Dále, tato změna, resp. tato zjištěná skutečnost, má za následek, že dojde k nezbytnému přerušení stavebních prací v předpokládaném termínu jeden měsíc s ohledem na skutečnost, že bez tohoto celkového vyhodnocení nelze provádět jiné stavební práce. Přičemž po tuto dobu je nezbytné zabezpečit jak označení stávajícího staveniště pomocí přechodného dopravního značení a oplocení, tak zabezpečit zřízené zařízení staveniště tak, aby umožnilo bezpečný provoz v okolním uličním systému, a aby nedošlo ke škodě na majetku či úrazu během tohoto přerušení.

Výše uvedená změna, kterou nemohl Objednatel při zadávání Díla a Zhotovitel při podání nabídky předvídat, povedou ke změně ceny Díla a ke změně doby plnění. Prosíme o schválení procesování ZBV č. 5, jímž předpokládáme změnu výše nákladů a prodloužení doby plnění, které budou specifikovány v souvisejícím ZBV č. 5.



Vliv na cenu Díla:

ANO (předpoklad 200.000,- Kč bez DPH);

Vliv na termín realizace díla:

ANO (předpoklad 1 měsíc).

S pozdravem

Martin Mika

POHL CZ, a.s

(hlavní stavbyvedoucí)

V Kolíně

4.7. 2024

Vážený pan
Ing. Martin Míka
Vedoucí střediska Dopravních
staveb
POHL cz, a.s.
Na Pomezí 2483,
252 63 Roztoky

Věc: Vyjádření investora k předloženému oznámení změny č. 5 stavby, resp. oznámení změny č. 1 pro stavební objekt VON „Vltavská cyklistická cesta, cyklostezka Zdiby – Klecany (ulice Nábřežní)“

Vážený pane Miko,

Krajská správa a údržba silnic Středočeského kraje, p. o. (dále jen KSÚS), jako investor akce „**Vltavská cyklistická cesta, cyklostezka Zdiby – Klecany (ulice Nábřežní)**“ je seznámena s ohlášením změny během výstavby č. 5 stavby, resp. oznámení změny č. 1 pro stavební objekt VON, jejímž předmětem je změna technologie realizace podkladních vrstev vozovky cyklostezky úseku SO 100 z důvodu nadlimitního výskytu As (arsen) ve stávajících, resp. původních zemínách určených k odtěžení.

Po dohodě TDS, Autorského dozoru a objednatele, dojde k přerušení stavebních prací z důvodu doplnění dodatečného a potvrzujícího rozboru stávající zeminy, která vyhodnotí celkový rozsah takto kontaminované zeminy s ohledem na minimalizaci vícenákladu v rámci stavebního objektu „VON - Vedlejší a ostatní náklady“, která povede ke změně technologie provádění podkladních vrstev vozovky a odvozem na provozovnu, tj. skládku, přijímající zeminu s nadlimitním výskytem této látky.


Tímto žádáme zhotovitele, aby zpracoval dokumentaci ZBV k výše uvedeným změnám v souladu s příslušnou směrnicí KSÚS SK.

Jedná se pouze o souhlas s návrhem technického řešení navrhovaných ZBV. Posouzení správnosti ZBV zajistí supervize a finální schválení spadá do kompetencí vedení KSÚS.

S pozdravem


František Jelínek

Projektový manažer oddělení cyklostezky a P+R

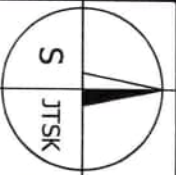

Měřítka: 1:500

Formát: A4

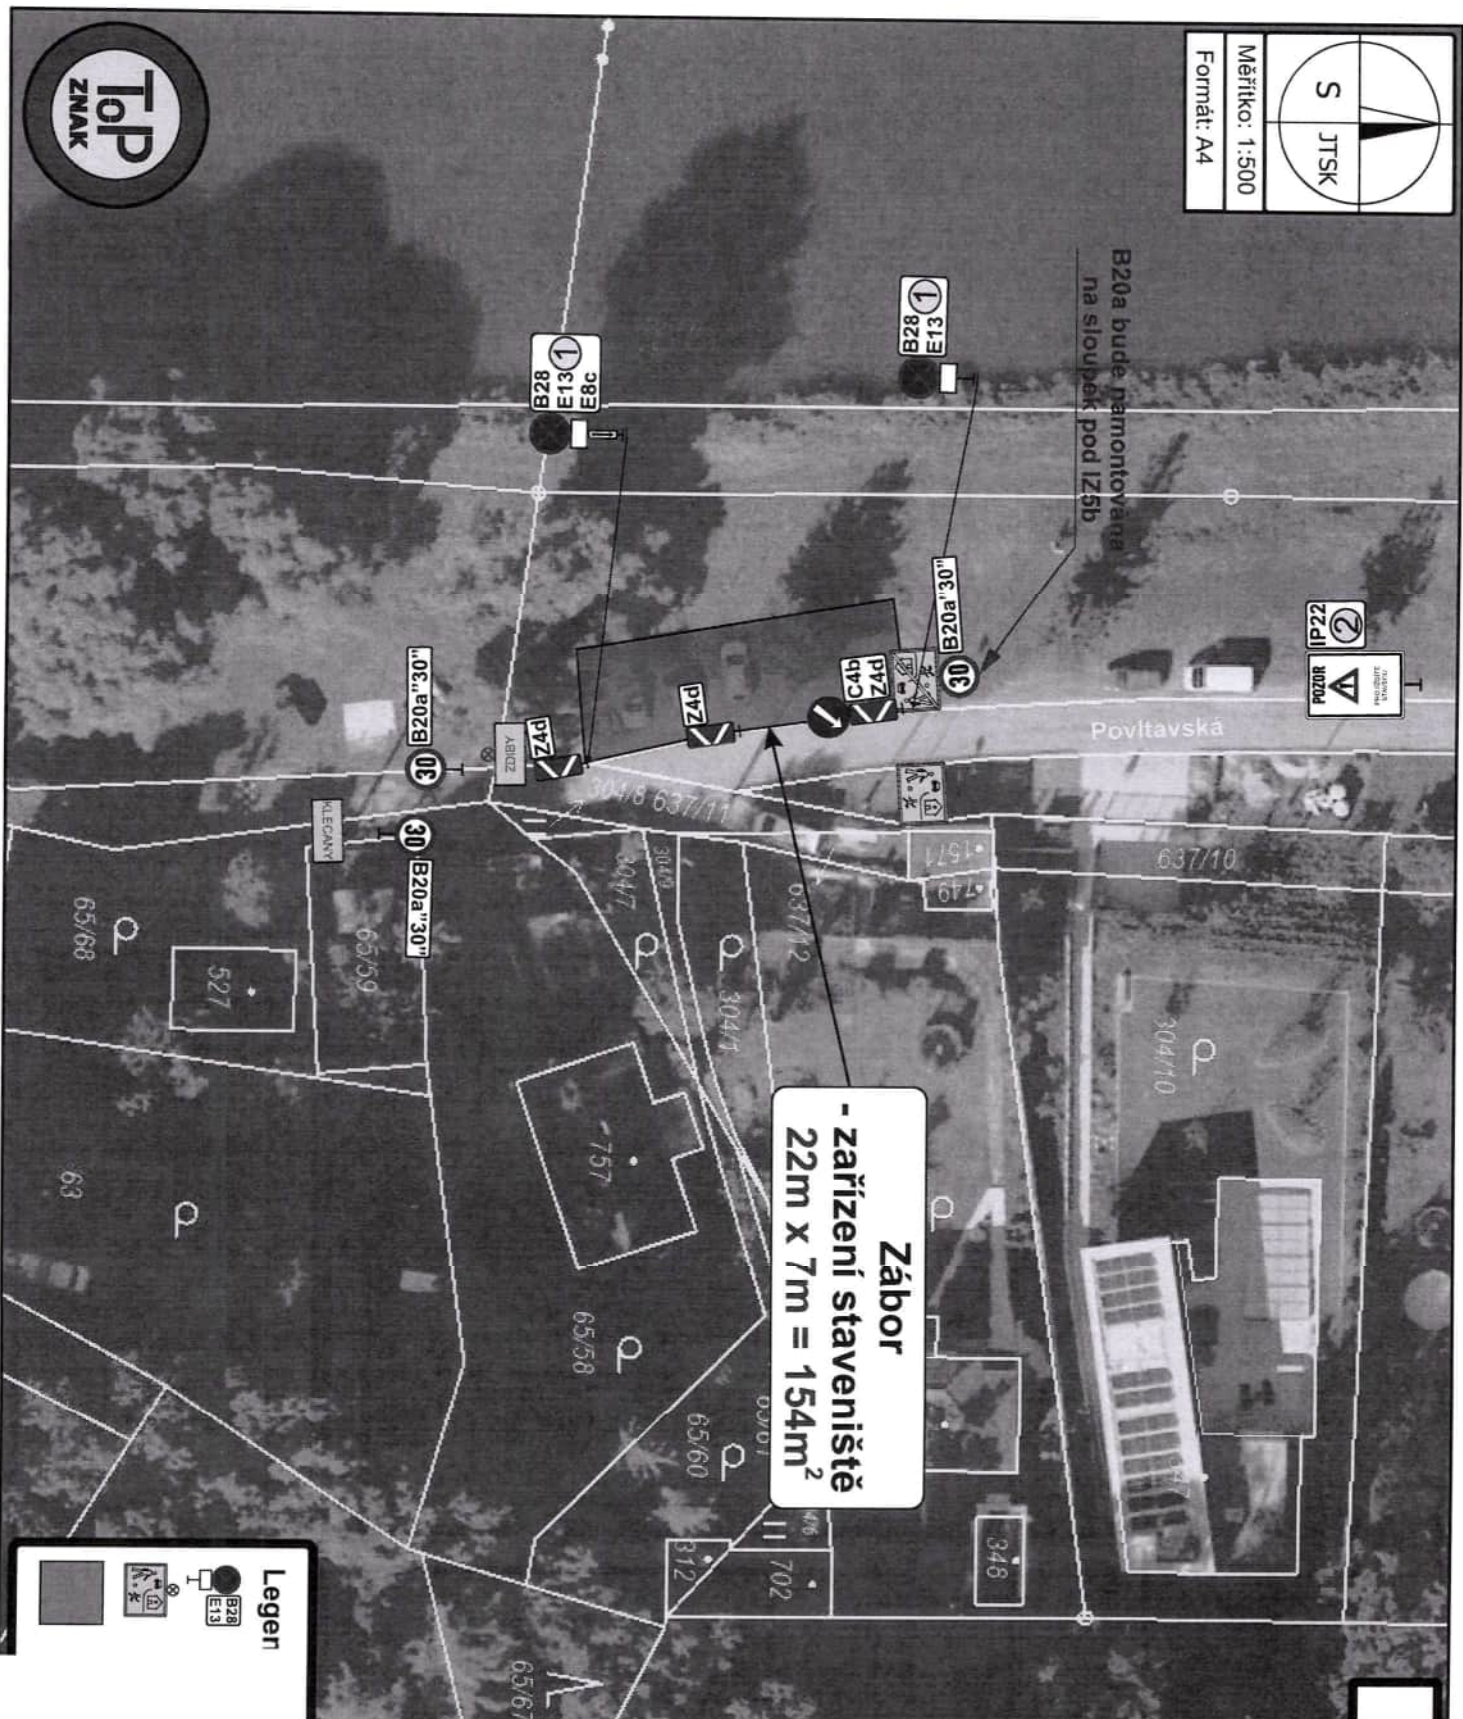


Výkres č.1

Detail E13 + IP22:


1


TERMIN
PLATNOSTI
+
MIMO STAVBU

2

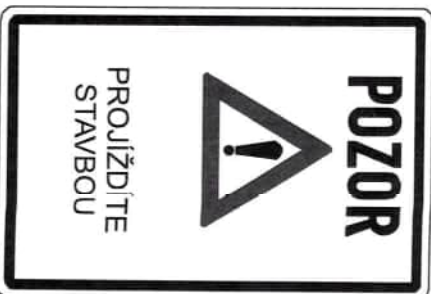

Legen

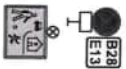

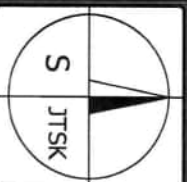

Měřítko: 1:500

Formát: A4

Výkres č.2

Detail E13 + IP22:

1


TERMIN
PLATNOSTI
+
MIMO STAVBU

2

POZOR

PROUŽDÍTE
STAVBOU

Zábór
- zařízení staveniště
280m²

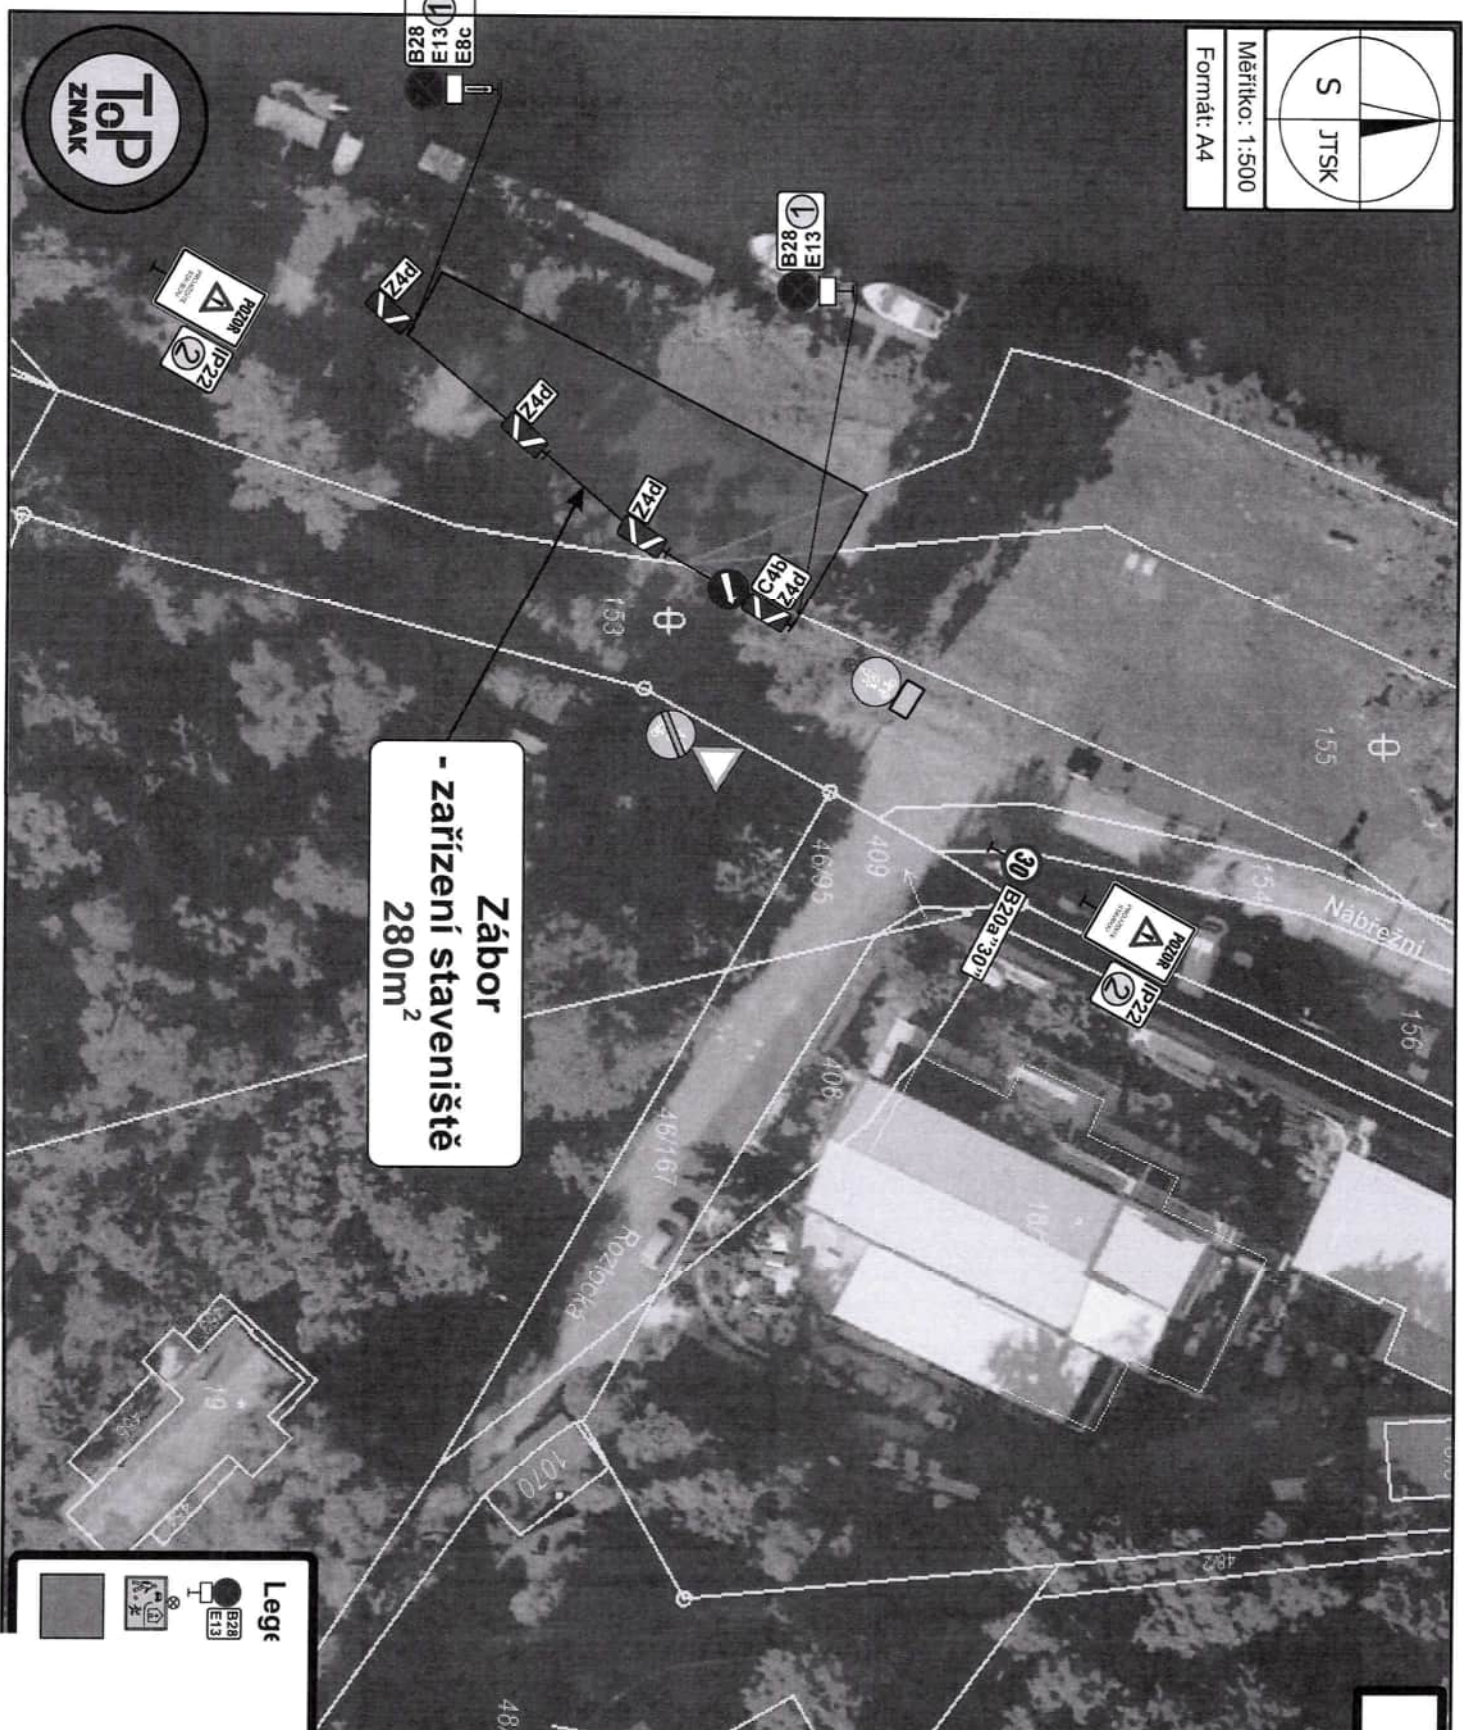

Legenda

