

OBJEDNÁVKA

Číslo objednávky: 02PT-008209

Evidenční číslo (ISPROFIN/ISPROFOND): 500 155 0003

Název veřejné zakázky: **D10 MÚK Satalice - MÚK Radonice Maponání pro projekt**

Objednatel:

Ředitelství silnic a dálnic s. p.
Závod Praha

Bankovní spojení:
Číslo účtu:

IČO: 65993390
DIČ: CZ65993390

zapsaný v obchodním rejstříku pod sp. zn.:
A 80478 vedenou u Městského soudu
v Praze

Dodavatel:

Obchodní jméno: Geodetická kancelář
Nedoma & Řezník, s.r.o.
Adresa: Plukovníka Mráze 1425/1, Praha
10, PSČ 10200

IČO: 26695103
DIČ: CZ 26695103
Kontaktní osoba:

Tato objednávka Objednatele zavazuje po jejím potvrzení Dodavatelem obě smluvní strany ke splnění stanovených závazků a nahrazuje smlouvu. Dodavatel se zavazuje provést na svůj náklad a nebezpečí pro Objednatele služby specifikované níže. Objednatel se zavazuje zaplatit za služby /poskytnuté v souladu s touto objednávkou cenu uvedenou níže.

Místo dodání: Dálnice D10 v km 1,0 až 3,0

Kontaktní osoba Objednatele:

Fakturujte: Ředitelství silnic a dálnic s. p., Čerčanská 2023/12, Krč, 140 00 Praha 4

Faktury v elektronické formě zasílejte: datovou schránkou (ID DS zjq4rhz) nebo e-mailem na adresu posta@rsd.cz, v národním standardu pro elektronickou fakturaci ISDOC verze 5.2. až 6.0.2 (preferovaný formát) nebo ve formátu Portable Document Format for the Long-term Archiving, tzv. PDF/A a vyšší. Na faktuře bude uvedeno číslo objednávky Objednatele, pokud je faktura ve formátu ISDOC v příslušných elementech, případně u faktur ve formátu PDF v poznámce.

Obchodní a platební podmínky: Objednatel uhradí cenu jednorázovým bankovním převodem na účet Dodavatele uvedený na faktuře, termín splatnosti je stanoven na 30 dnů ode dne doručení faktury Objednateli. Fakturu lze předložit nejdříve po protokolárním převzetí služeb

Objednatelem bez vad či nedodělků. Faktura musí obsahovat veškeré náležitosti stanovené platnými právními předpisy, číslo objednávky, místo dodání a Evidenční číslo (ISPROFIN/ISPROFOND). Objednatel neposkytuje žádné zálohy na cenu, ani dílčí platby ceny. Potvrzením přijetí (akceptací) této objednávky se Dodavatel zavazuje plnit veškeré povinnosti v této objednávce uvedené. Objednatel výslovně vylučuje akceptaci objednávky Dodavatelem s jakýmkoliv změnami jejího obsahu, k takovému právnímu jednání Dodavatele se nepřihlíží. Dodavatel poskytuje souhlas s uveřejněním objednávky a jejího potvrzení v registru smluv zřízeným zákonem č. 340/2015 Sb., o zvláštních podmínkách účinnosti některých smluv, uveřejňování těchto smluv a o registru smluv, ve znění pozdějších předpisů (dále jako „zákon o registru smluv“), Objednatelem. Objednávka je účinná okamžikem zveřejnění v registru smluv. Objednatel je oprávněn kdykoliv po uzavření objednávky tuto objednávku vypovědět s účinky od doručení písemné výpovědi Dodavateli, a to i bez uvedení důvodu. Výpověď objednávky dle předcházející věty nemá vliv na již řádně poskytnuté plnění včetně práv a povinností z něj vyplývajících.

Objednatel použije přijaté plnění pro účely, které nejsou předmětem DPH a ve vztahu k danému plnění nevystupuje jako osoba povinná k této dani.

Objednáváme u Vás: konsolidaci, aktualizaci a doplnění stávajících mapových podkladů pro zpracování projektové dokumentace stavby D10 MÚK Satalice – MÚK Radonice Zkapacitnění..

Lhůta pro dodání či termín dodání: Plnění dodejte ve lhůtě do 60 dnů od obdržení výzvy k zahájení prací

Celková hodnota objednávky v Kč bez DPH / vč. DPH: 243 540,- / 294 683,-

V případě akceptace objednávky Objednatele Dodavatel objednávku písemně potvrdí prostřednictvím e-mailu zaslaného do e-mailové schránky Objednatele

V případě nepotvrzení akceptace objednávky Objednatele Dodavatelem ve lhůtě 3 pracovních dnů ode dne odeslání objednávky Objednatelem platí, že Dodavatel objednávku neakceptoval a objednávka je bez dalšího zneplatněna.

Dodavatel akceptací této objednávky současně čestně prohlašuje, že

- (1) **není ve střetu zájmů dle § 4b zákona č. 159/2006 Sb., o střetu zájmů, ve znění pozdějších předpisů**, tj. není obchodní společností, ve které veřejný funkcionář uvedený v § 2 odst. 1 písm. c) zákona č. 159/2006 Sb., o střetu zájmů, ve znění pozdějších předpisů (člen vlády nebo vedoucí jiného ústředního správního úřadu, v jehož čele není člen vlády) nebo jím ovládaná osoba vlastní podíl představující alespoň 25 % účasti společníka v obchodní společnosti,
- (2) žádné finanční prostředky, které obdrží za služby poskytnuté v souladu s touto objednávkou, nepoužije v rozporu s mezinárodními sankcemi uvedenými v § 2 zákona č. 69/2006 Sb., o provádění mezinárodních sankcí, ve znění pozdějších předpisů, zejména, že tyto finanční prostředky přímo ani nepřímo nezpřístupní osobám, subjektům či orgánům s

nimi spojeným uvedeným v sankčních seznamech¹ v souvislosti s konfliktem na Ukrajině nebo v jejich prospěch a

- (3) zavazuje se poskytnout veškerou součinnost vůči Objednateli, Státnímu fondu dopravní infrastruktury a Ministerstvu dopravy ČR v rámci výkonu jejich kontrolní činnosti a to zejména dle zákona č. 104/2000 Sb., o Státním fondu dopravní infrastruktury, zákona č. 320/2001 Sb., o finanční kontrole ve veřejné správě a o změně některých zákonů (zákon o finanční kontrole), ve znění pozdějších předpisů, zákona č. 255/2012 Sb., o kontrole (kontrolní řád), ve znění pozdějších předpisů, zákona č. 13/1997 Sb., o pozemních komunikacích, ve znění pozdějších předpisů a vyhlášky č. 104/1997 Sb., kterou se provádí zákon o pozemních komunikacích. V rámci poskytnuté součinnosti Dodavatel mimo jiné poskytne Objednateli, Státnímu fondu dopravní infrastruktury nebo Ministerstvu dopravy ČR veškeré podklady a údaje potřebné pro prováděnou kontrolu.

Nedílnou součástí této objednávky jsou následující přílohy:

Příloha č.1 - Technický popis zakázky

Příloha č.2 - Soupis prací

V Praze

Za Objednatele:

Digitálně podepsal

Datum: 2025.04.03
18:28:26 +02'00'

¹ Zejména, ale nikoli výlučně, v přílohách nařízení Rady (EU) č. 269/2014 ze dne 17. března 2014 o omezujících opatřeních vzhledem k činnostem narušujícím nebo ohrožujícím územní celistvost, svrchovanost a nezávislost Ukrajiny a nařízení Rady (EU) č. 208/2014 ze dne 5. března 2014 o omezujících opatřeních vůči některým osobám, subjektům a orgánům vzhledem k situaci na Ukrajině, resp. ve vnitrostátním sankčním seznamu vydaném podle zákona č. 69/2006 Sb., o provádění mezinárodních sankcí, ve znění pozdějších předpisů.

Příloha č.1 - Technický popis zakázky

Podrobná specifikace předmětu plnění

Akce: D10 MÚK Satalice – MÚK Radonice Mapování pro projekt

Předmětem plnění této smlouvy je poskytnutí služeb, které spočívají v zajištění mapových podkladů pro vytvoření projektové dokumentace.

Rozsah byl převzat z platného rozhodnutí EIA

Stav geodetických podkladů pro projekční činnost na tomto úseku D10 je v současné době roztržštěný, nejednocený a neúplný. Z tohoto důvodu je nutné sjednotit stávající dokumentace do datového formátu C1 a doplnit je o nové mapování v prostoru MUK Radonice.

Dostupné podklady:

- D0 510 mapování – data dle B2
- D0 520 mapování – data dle C1
- D10 mapování – data dle B2

Z uvedeného vyplývá, že je nutno provést kontrolu a případnou úpravu původního zaměření ve vztahu k současnému stavu terénu, doměřit změny v okolí stavby a doplnit rozsah požadovaný objednatelem.

Sjednocená a doplněná dokumentace bude předána dle C1 tak, aby odpovídala mapování úseku D0 520.

Kontaktní osobou je:

ŘSD s.p., Závod Praha
Na Pankráci 56
Mob.:
Email

Platební podmínky:

- Fakturace proběhne v plné výši po odevzdání smluvených mapových podkladů pro projektovou činnost

D10 MÚK Satalice – MÚK Radonice Mapování pro projekt

OCENĚNÝ ROZPIS SLUŽEB

I. Celková součtová tabulka nabídkové ceny

	Kč bez DPH	DPH	Kč vč. DPH
Geometrické plány pro rozdělení pozemku ve smyslu §79 odst.1 písmeno b) vyhlášky č. 357/2013 Sb.			
Geometrické plány pro opravu geometrického a polohového určení nemovitosti ve smyslu §79 odst.1 písmeno g) vyhlášky č. 357/2013 Sb.			
Geometrické plány pro zřízení věcného břemene ve smyslu §79 odst.1 písmeno k) vyhlášky č. 357/2013 Sb.			
Dopravně inženýrská opatření			
Odborně technické poradenství			
Inženýrské sítě			
Zpracování EMH			
Mapovací práce - podklad pro projekt			
Cena celkem bez DPH	243 540	x	x
DPH (21%)	x	51 143	x
Cena celkem vč. DPH	x	x	294 683


Název akce : D10 MÚK Satalice – MÚK Radonice Mapování pro projekt

A4	Dopravně inženýrská opatření				
	Název	počet	m.j.	cena za m.j.	CENA celkem
9	hodinová sazba za instalaci DIO				
Celkem bez DPH (část A4)					

A5	Odborně technické poradenství				
	Název	počet	m.j.	cena za m.j.	CENA celkem
10	poradenství a příprava podkladů pro řešení problémů, konsolidace a doplnění stávajících mapových podkladů včetně převodu z B2 do C1				
Celkem bez DPH (část A5)					

C1	Mapovací práce - podklad pro projekt				
pol.	Název	počet	m.j.	cena za m.j.	CENA celkem
18	stabilizace bodového pole pro mapování (BPM) - do stávajících konstrukcí podle PPK-BOD				
19	reambulace stávajících bodových polí včetně zajištění podkladů				
20	zpracování projektu bodového pole				
21	geometrická nivelace ze středu - typ přesná nivelace				
22	určení polohy bodu BPM				
25	zaměření a zpracování mapy v podrobnosti pro M1:500				
26	digitální model terénu v podrobnosti pro měřítko 1:500				
Celkem bez DPH (část C1)					175 540 Kč

Příloha č.3 - Výřez Záskladní mapy dálnice

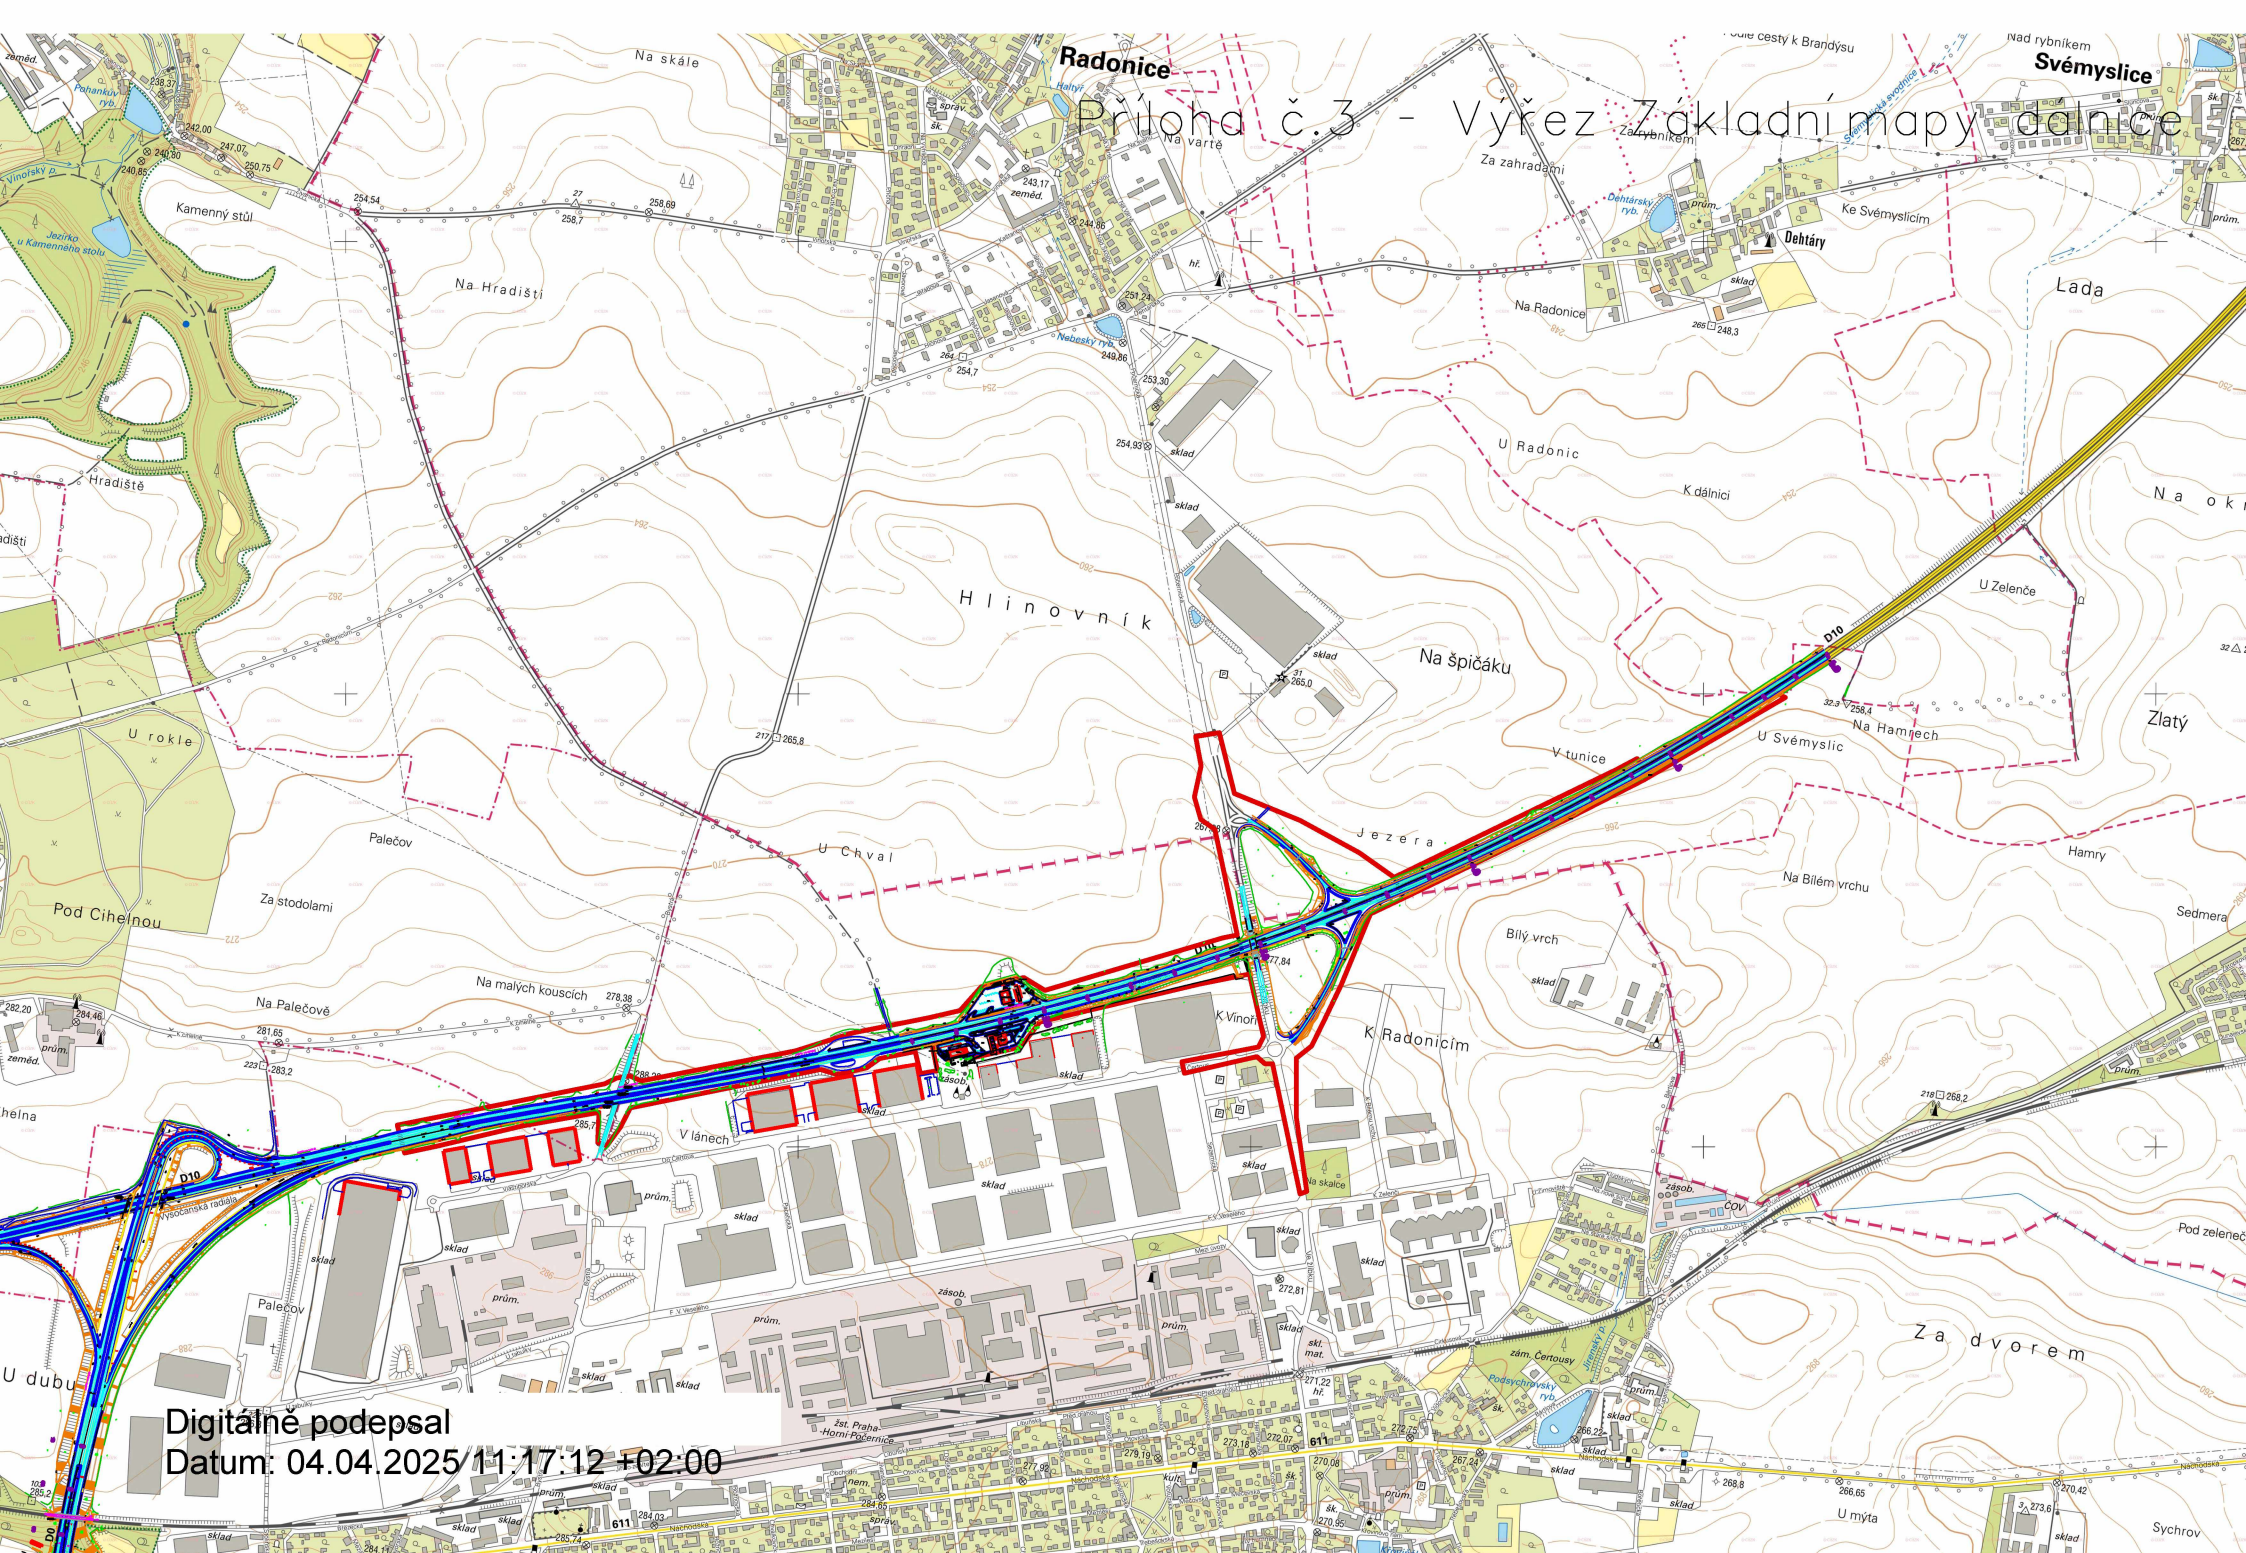

Digitálně podepsal

Datum: 04.04.2025 11:17:12 +02:00