

Vyplní zadavatel a odešle zhotoviteli:

**Požadavek na zajištění operativní činnosti, údržby, opravy
a servisu objektů ve správě OŘ Ostrava**

číslo 198-24/2025

Kategorie požadavku:

Operativní činnost

Údržba

Oprava

Servis

X

Kategorie objektu :

A

B

C

X

Zakázky:

E215HCB00MG5

Škodní událost ANO/NE

NE

Název objektu:

Inventurní číslo, číslo SAP:

Mladeč

Popis zjištěné závady

GPS souřadnice

49.7041361N, 17.0036078E

Provizorní přístřešek pro cestující veřejnost.

Výroba a montáž přístřešku pro cestující dle přiložené dokumentace.

Přístřešek se bude montovat na připravené betonové patky.

Dodržet rozměry přístřešku dle přiložené dokumentace.

Místní šetření po domluvě na místě.

Prosím o zpracování položkového prováděcího rozpočtu.

Termín: květen 2025

Příloha: Řez+pohled,půdorys+kotvení,katastrální situace,foto

Vzdálenost v KM

32

Požadavek zpracoval:

datum:

podpis

	08.04.2025	
--	------------	--

Požadavek schválil:

podpis:

datum:

--	--	--

Požadavek odeslal zhotoviteli:

datum a čas:

telefon, email, jiný způsob.:

	08.04.2025	
--	------------	--

vyplní zhotovitel a zašle obratem informaci zpět zadavateli

Požadavek přijal :

datum a čas:

	09.04.2025 v 10:28
--	--------------------

Kontaktní osoba pro zajištění opravy

tel., email:

--	--

Termín dodání cenové nabídky objednateli:

Dodání nabídky

10.04.2025	09.04.2025
------------	------------

Návrh termínu na zahájení a ukončení prací /je-li možné stanovit/

Termíny budou dle TZ uvedeny v cenové nabídce

--

NABÍDKOVÝ LIST

Číslo zakázky	198/2024-25		
Název majetku	Mladeč	inventární číslo	není uděleno
zahájení prací	14.04.2025	ukončení prací	30.05.2025

popis prací
Požadavek -provizorní přístřešek pro cestující veřejnost.
Výroba a montáž přístřešku pro cestující dle přiložené dokumentace.
Přístřešek se bude montovat na připravené betonové patky.
Dodržet rozměry přístřešku dle přiložené dokumentace.
Místní šetření po domluvě na místě.

Zpracování položkového prováděcího rozpočtu.

Termín: květen 2025
Příloha: řez + pohled, půdorys + kotvení, katastrální situace, foto

SOUPIS PRACÍ A VÝKONŮ

Označení položky	NÁZEV POLOŽKY	MJ	cena za MJ	počet MJ	CENA	pozn.
	Základní rozpočtové náklady					
	HSV					
	PSV					
	viz položkový rozpočet - příloha					
	SOUČET ZRN					
	Vedlejší rozpočtové náklady					
	VRN					
	viz položkový rozpočet - příloha					
	SOUČET VRN					
	SOUČET ZRN + VRN					
	PRÍRAŽKA/ZVYHODNĚNÍ		0,8	32		
	Cena za zakázku celkem				236 991,52	

za zhotovitele vyhotovil

za objednatele převzal

ane
09.04.2025
podpis

dne

podpis

razítko

razítko

REKAPITULACE STAVBY

Kód: 198
Stavba: 198 Mladeč

KSO:	CC-CZ:
Místo:	Datum:
Zadavatel:	IČ:
	DIČ:
Zhotovitel:	IČ:
	DIČ:
Projektant:	IČ:
	DIČ:
Zpracovatel:	IČ:
	DIČ:
Poznámka:	

Cena bez DPH

	Sazba daně	Základ daně
DPH základní	21,00%	
snížená	12,00%	
Cena s DPH	v	CZK

Projektant	Zpracovatel
------------	-------------

Datum a podpis:	Razítko	Datum a podpis:	Razítko
-----------------	---------	-----------------	---------

Objednavatel	Zhotovitel
--------------	------------

Datum a podpis:	Razítko	Datum a podpis:	Razítko
-----------------	---------	-----------------	---------

REKAPITULACE OBJEKTŮ STAVBY A SOUPISŮ PRACÍ

Kód: 198

Stavba: 198 Mladeč

Místo: Datum:

Zadavatel: Projektant:

Zhotovitel: Zpracovatel:

Kód	Popis	Cena bez DPH [CZK]	Cena s DPH [CZK]
-----	-------	--------------------	------------------

Náklady z rozpočtů

- 01 provizorní přístřešek pro cestující veřejnost
- 02 VRN

SOUPIS PRACÍ

Stavba: 198 Mladeč
Objekt: provizorní přístřešek pro cestující veřejnost

Místo: Datum:
Zadavatel: Projektant:
Zhotovitel: Zpracovatel:

PČ	Typ	Kód	Popis	MJ	Množství	J.cena [CZK]	Cena celkem [CZK]
----	-----	-----	-------	----	----------	--------------	-------------------

Náklady soupisu celkem

D		PSV	Práce a dodávky PSV				
D		767	Konstrukce zámečnické				
1	K	76701	Výroba ocelového přístřešku	ks			
2	K	76702	Montáž ocelového přístřešku	ks			
3	M	M01	Materiál - ocelové trapézové plechy, spojovací mteriál	ks			
4	K	78301	Povrchová úprava RAL 9002	ks			
5	K	998767311	Přesun hmot procentní pro zámečnické konstrukce ruční v objektech v do 6 m	%			
6	K	998767319	Příplatek k ručnímu přesunu hmot procentnímu pro zámečnické konstrukce za zvětšený přesun ZKD 50 m	%			

SOUPIS PRACÍ

Stavba: 198 Mladeč
Objekt: 02 - VRN

Místo: Datum:
Zadavatel: Projektant:
Zhotovitel: Zpracovatel:

PČ	Typ	Kód	Popis	MJ	Množství	J.cena [CZK]	Cena celkem [CZK]
----	-----	-----	-------	----	----------	--------------	-------------------

Náklady soupisu celkem

D		HZS	Hodinové zúčtovací sazby	
1	K	HZS4231	Inženýrská činnost - vyhotovení prováděcích rozpočtů	hod
2	K	HZS4232	Hodinová zúčtovací sazba technik odborný - místní šetření	hod
D		VRN	Vedlejší rozpočtové náklady	
3	K	020001000	Příprava staveniště	soubor
4	K	071002000	Provoz investora, třetích osob	dny
5	K	091002000	Ostatní náklady související s objektem - úklid	soubor

HARMONOGRAM

Číslo zakázky	198/2024-25		
Název majetku	Mladeč	inventární číslo	není uděleno
zahájení prací	viz. níže	ukončení prací	max. 30.05.2025

popis prací

Požadavek - provizorní přístřešek pro cestující veřejnost:

Zadání do výroby
Montáž přístřešku
Úklid

termín

do 2 dnů od obdržení objednávky
max. 30.5.2025
max. 30.5.2025

PŘÍLOHA 03

PŘÍSTŘEŠEK: SVISLÝ ŘEZ A POHLED / M 1 : 50

Plechová atika výšky 150mm(na třech stranách) barva Pantone 300C

Trapézový plech, šedobílý práškový nástřik RAL 9002

Trapézový plech, šedobílý práškový nástřik RAL 9002

Uzavřený oc. profil L 60x60, barva pantone 300C

Chodníkový obrubník, 1000/100/250

Betonová dlažba 200 x 100 tl. 80

Kamenivo frakce 4/8 tl. 40mm

Štěrkodrt 0/63 mm tl. 150mm

Zemní pláň

Bezbariérové napojení nové dlažby
Na úroveň nástupiště

Základové patky a kotvení sloupů 300x300mm, hl. min 800mm

Základové patky pro kotvení lavičky, viz podklad výrobce

Plechová atika výšky 150mm(na třech stranách) barva Pantone 300C

Trapézový plech, šedobílý práškový nástřik RAL 9002

Uzavřený oc. profil L 60x60, barva pantone 300C

Lavička typ A.2, LV 251 VERA


Informační závěsná vývěska typ D.1, 975mm x 725mm
alternativně klaprám A1

pomocné kotvení vývěsky, jekl 30/60/2mm

Koš odpadkový typ B.2, FL 1.2




PŘÍLOHA 02

PŘÍSTŘEŠEK: PŮDORYS / M 1 : 50

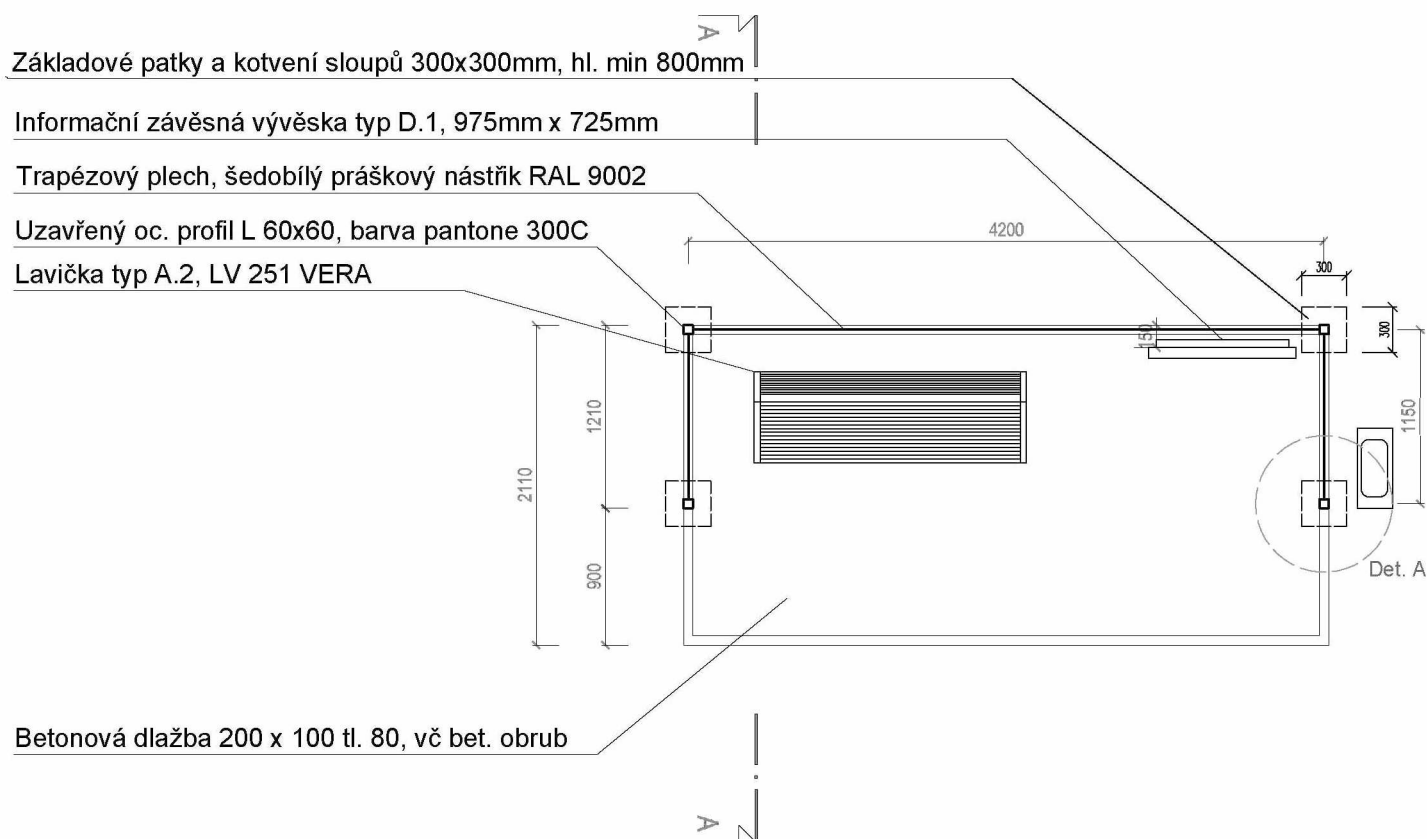

Det. A




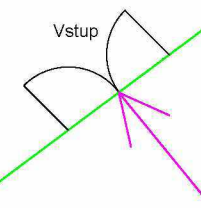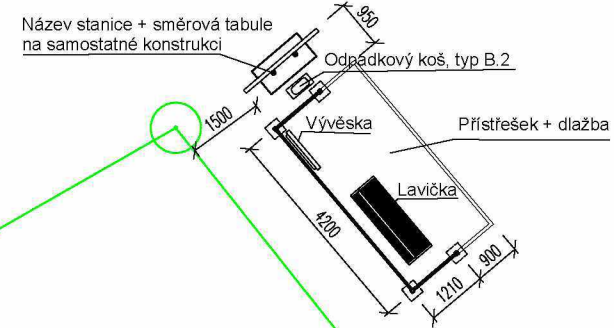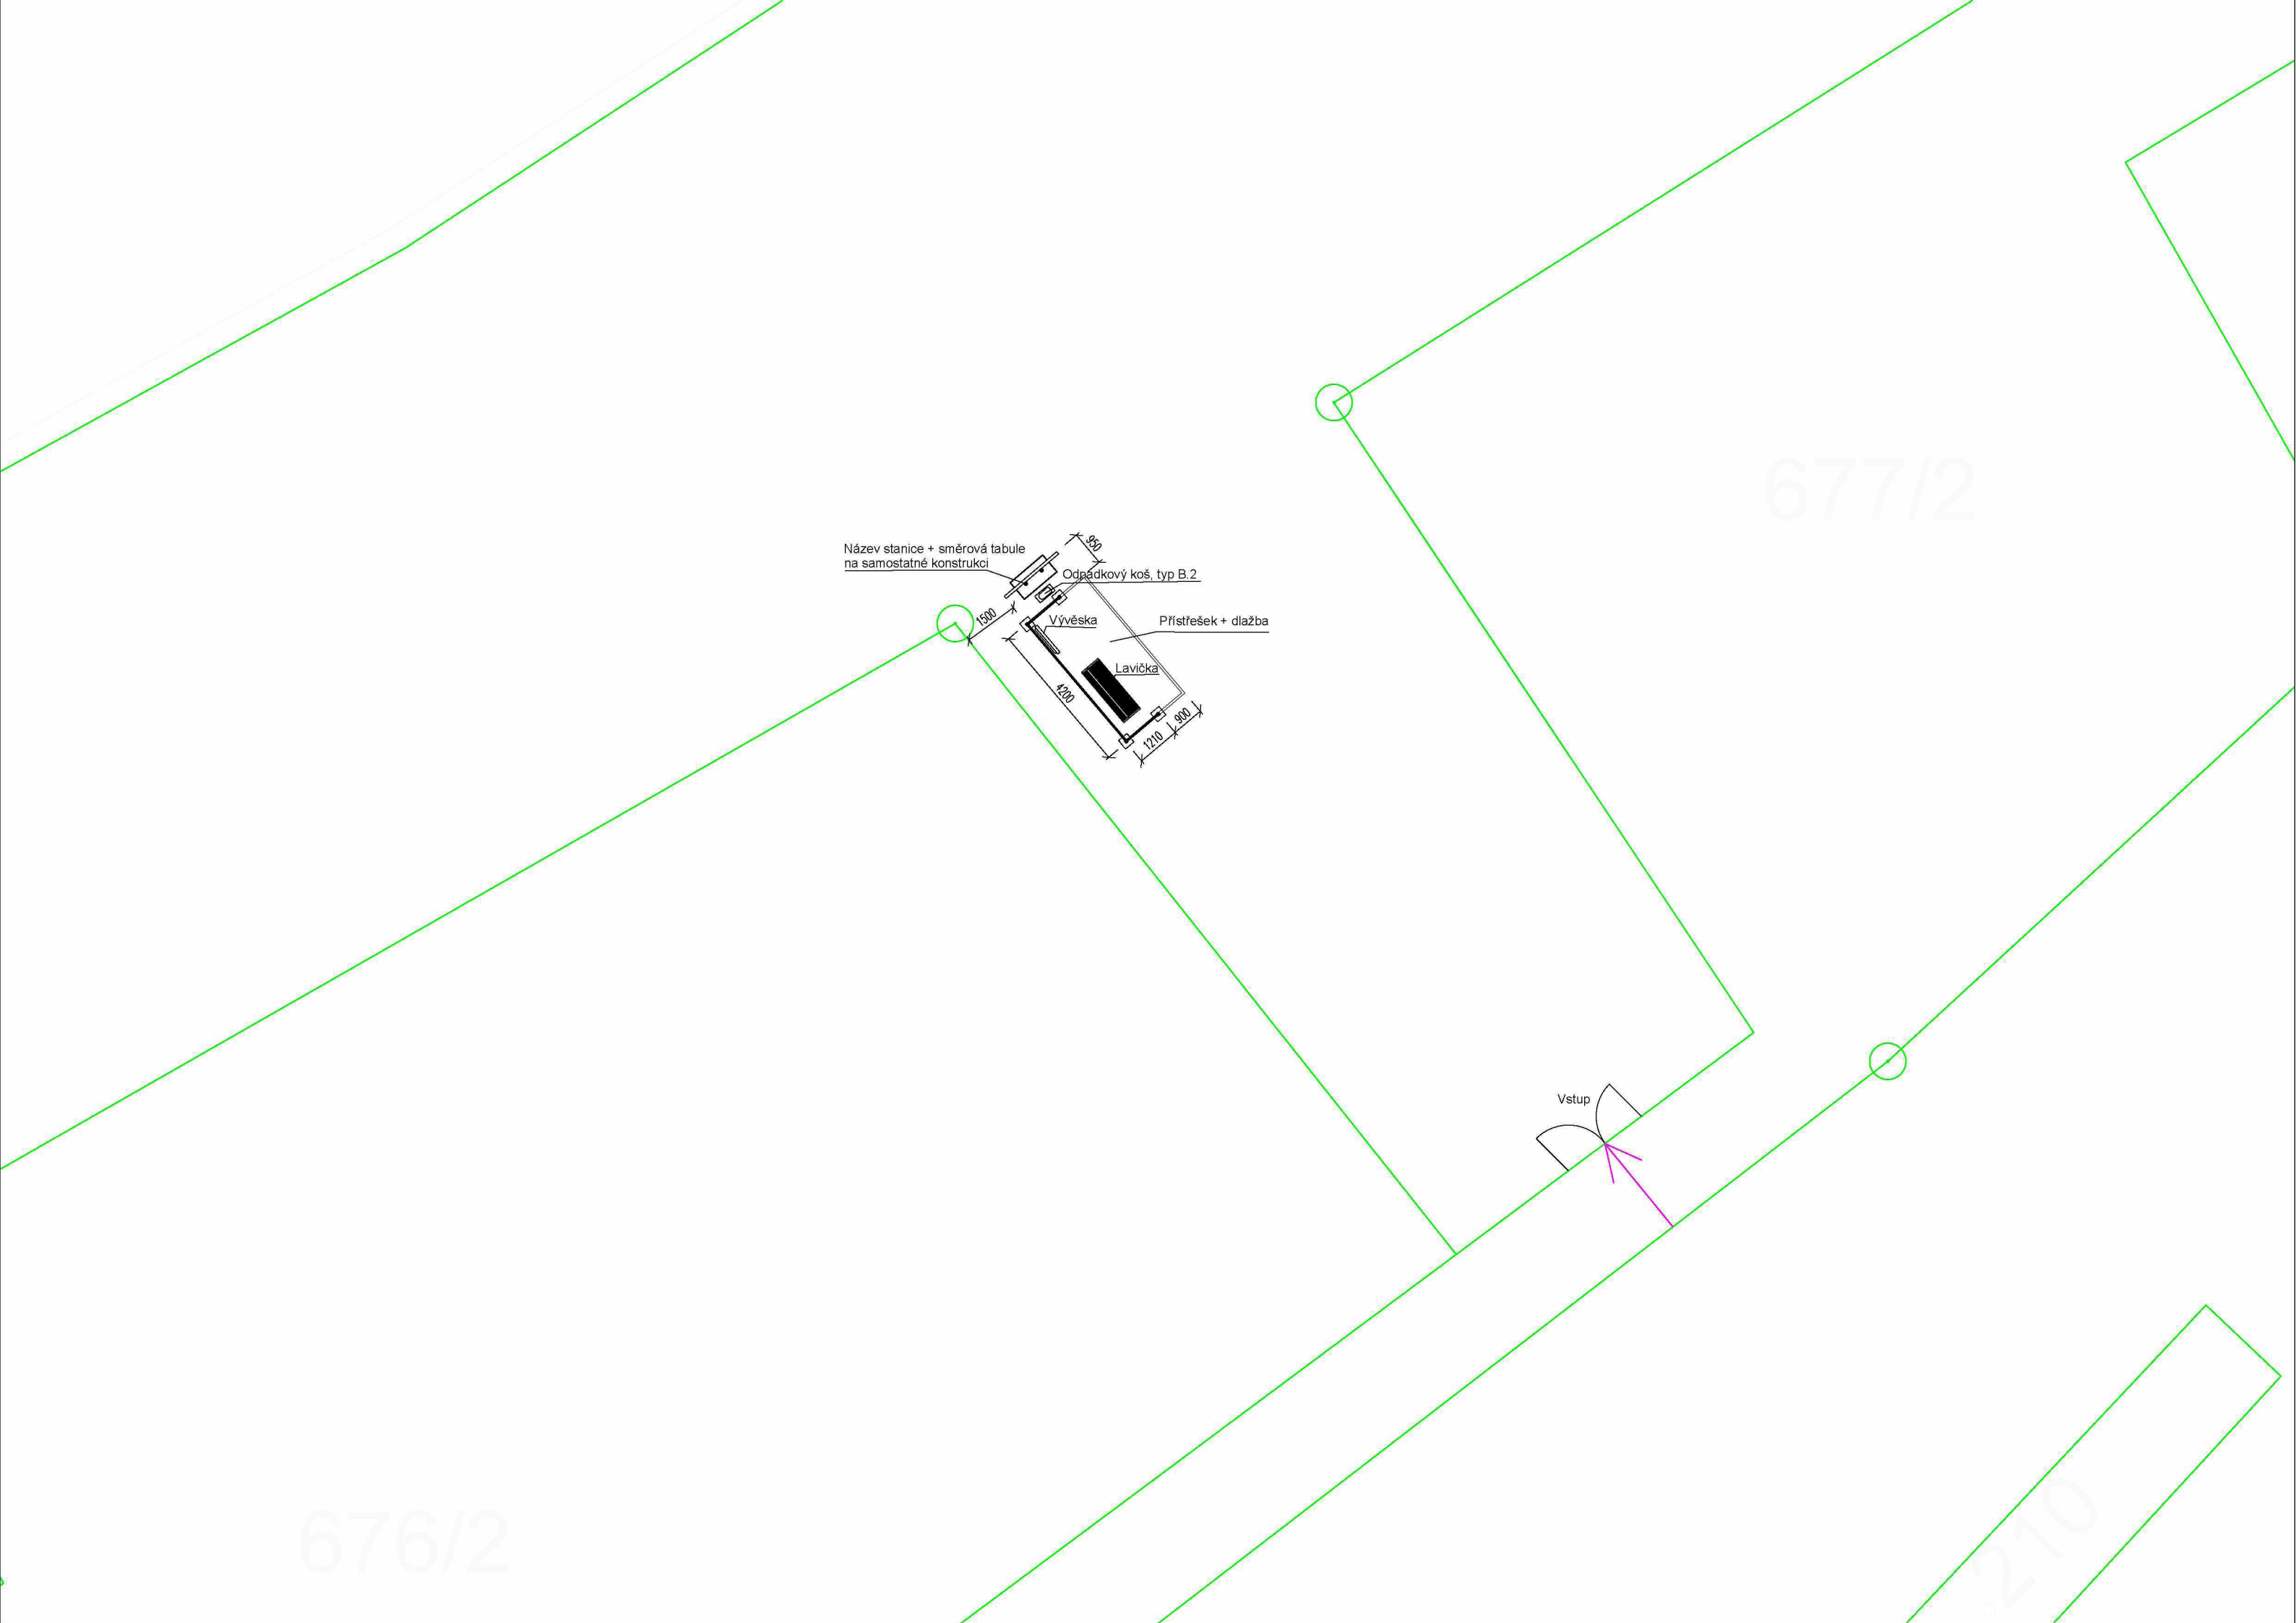

676/2

677/2

210

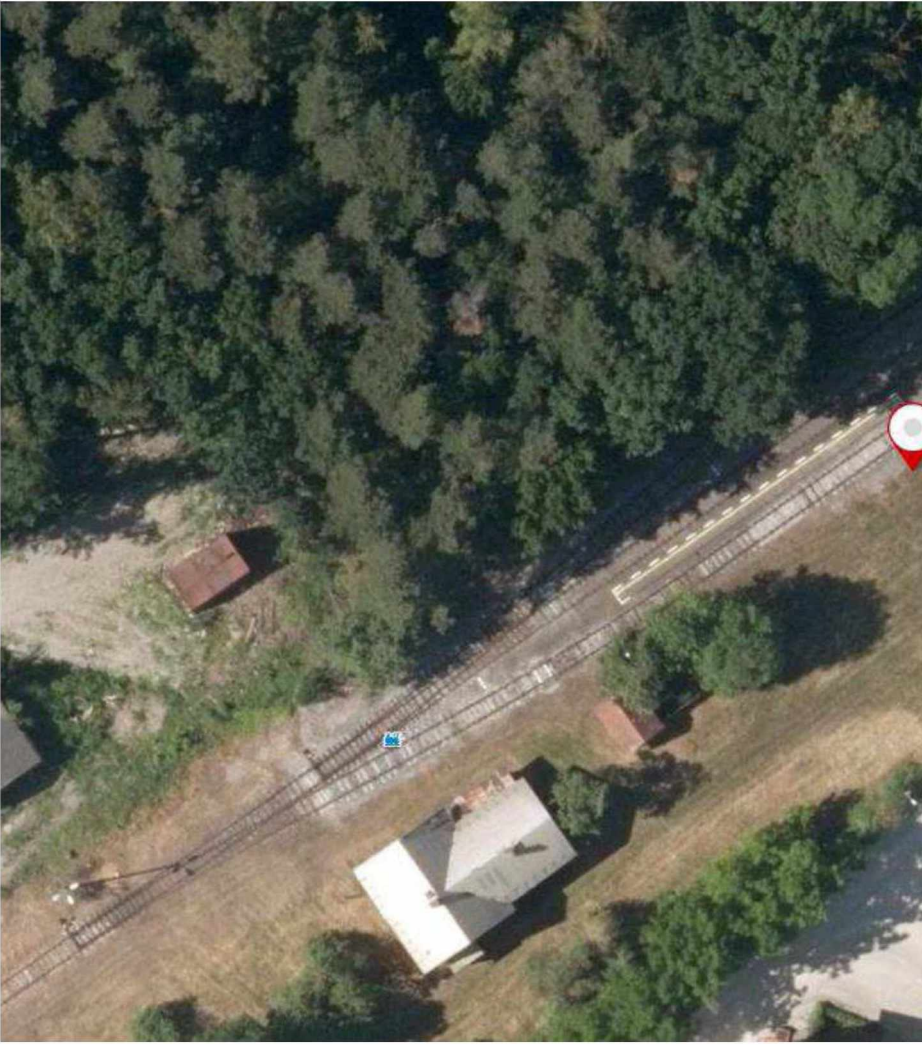



Pozice na mapě

Mladeč zastávka

