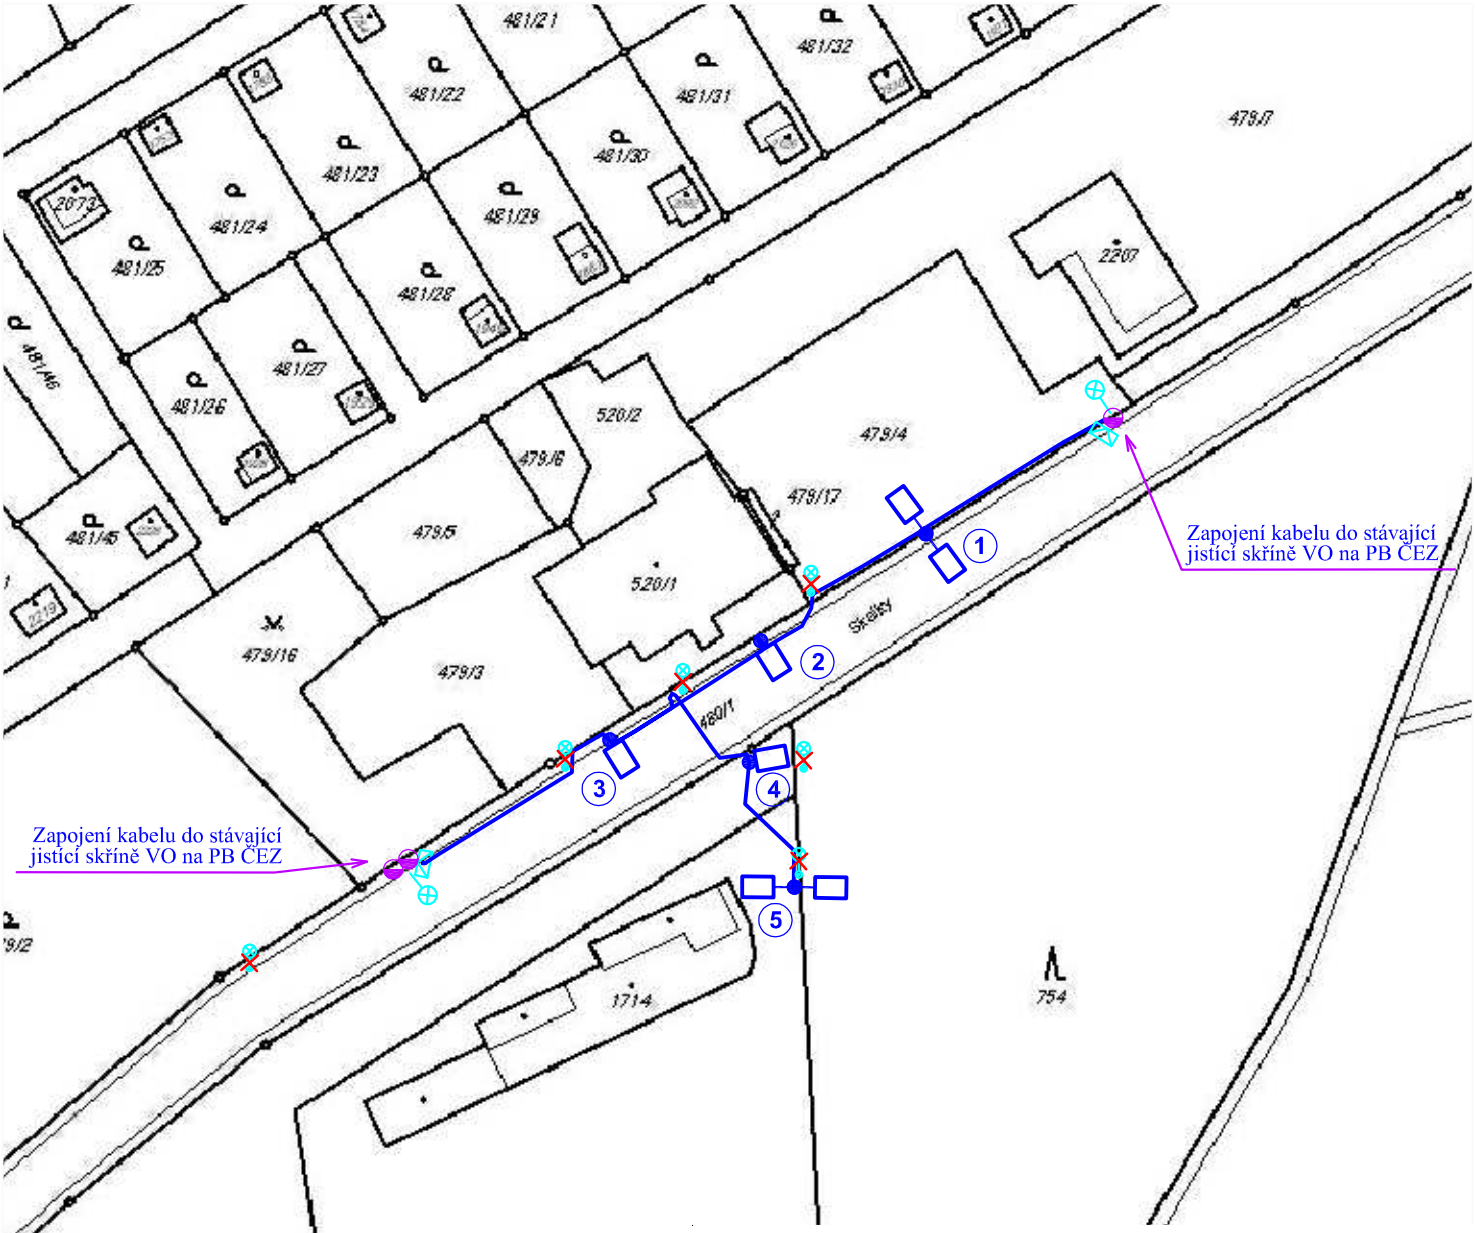

LEGENDA

- Projektovaný kabel veřejného osvětlení (VO)
  CYKY 4Jx10 v tr.PE 63 ve výkopu hl. 0,8m (0,45m; 1,2m)
- LED svítidlo VO na novém ocel. Zn stožáru
- LED svítidlo VO na novém ocel. Zn stožáru s výložníkem
- Stávající podpěrný bod (PB) nadzemního vedení NN spol. ČEZ
- Stávající jistící skříň kabelového vedení VO na stáv. PB ČEZ
- Stávající osvětlovací bod (na stáv. PB ČEZ)
- Stávající osvětlovací bod k demontáži

Autorizace	Zodpovědný projektant	Vypracoval	Kreslil
Miroslav Sopuch	Miloš Češík	Miloš Češík	Miloš Češík

Miloš ČEŠÍK
Severní 625
742 42 Šenov u Nového Jičína
IČ: 71445480; DIČ: CZ7402165254
Tel.: 724 051 989
Email: milos.cesik@misa.cz

Investor: Město Nový Jičín, IČO 00298212
Masarykovo nám.1, 741 01 Nový Jičín

Stupeň PD: **DOKUMENTACE PRO ÚZEMNÍ ŘÍZENÍ (DUR)**

AKCE: Veřejné osvětlení na ul. Skalky v Novém Jičíně
k.ú. Nový Jičín-Horní Předměstí

C. Situační výkresy

Č. autorizace	A797/20MS	Číslo kopie:
Číslo zakázky	0420	
Datum	03/2020	
Formát	1x A4	

Název výkresu: Situace katastrální

Měřítko: **1 : 1000**

Číslo výkresu: **C.2**

S

1:1 000

0 10 20 30 40 50 m