



Zákresy dřevin – Výsadby jaro 2025


- Majakovského 2146, výsadba **1 ks *Acer platanoides***, velikost 14-16, ZB, a to za suchého jedince (provést výměnu).
- Tyršova 2286, výsadba **7 ks *Pinus sylvestris* „Fastigiata“**, velikost 150-175, ZB, **1 ks *Magnolia stellata***, velikost 80-100, ZB, **3 ks *Rhododendron catawbiense***, velikost, 100-120, ZB, parc. č. 1624/270, k. ú. Karviná-město

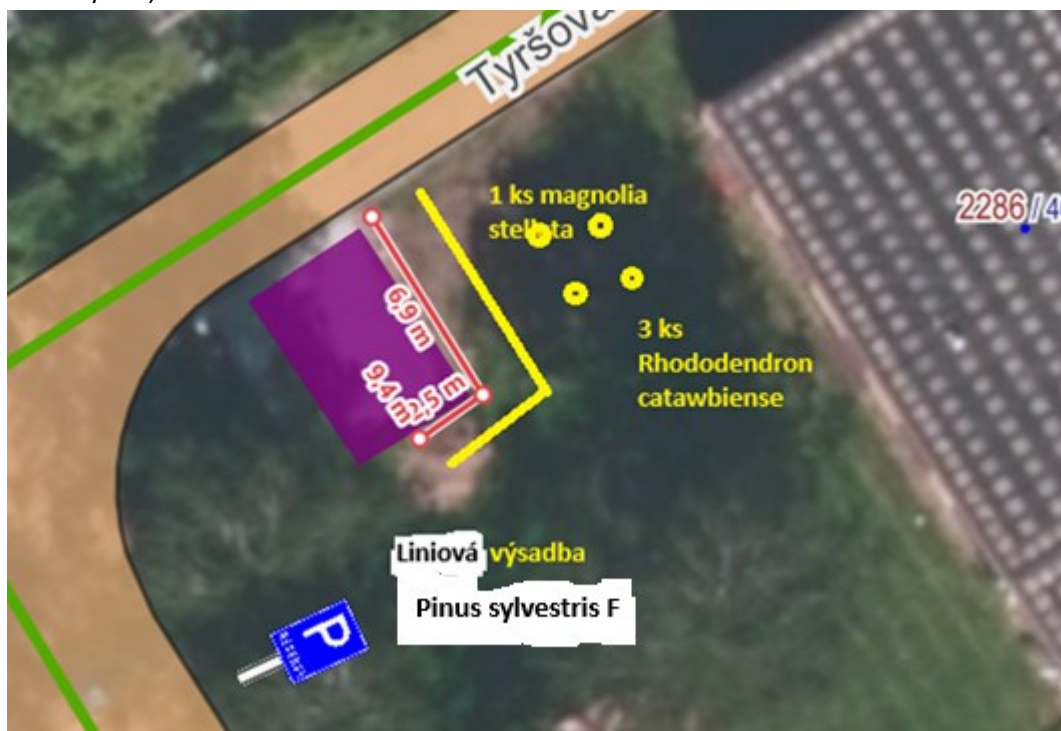

- U lesa 871, DPS – výsadba **13 ks *Spiraea bumalda* „Anthony Waterer“**, velikost 20-25, K2,5, parc. č. 501/331, k. ú. Ráj + instalace oplůtku pro omezení průchodu (např. dřevěné kůly spojené jutovým provazem či obdobné řešení)

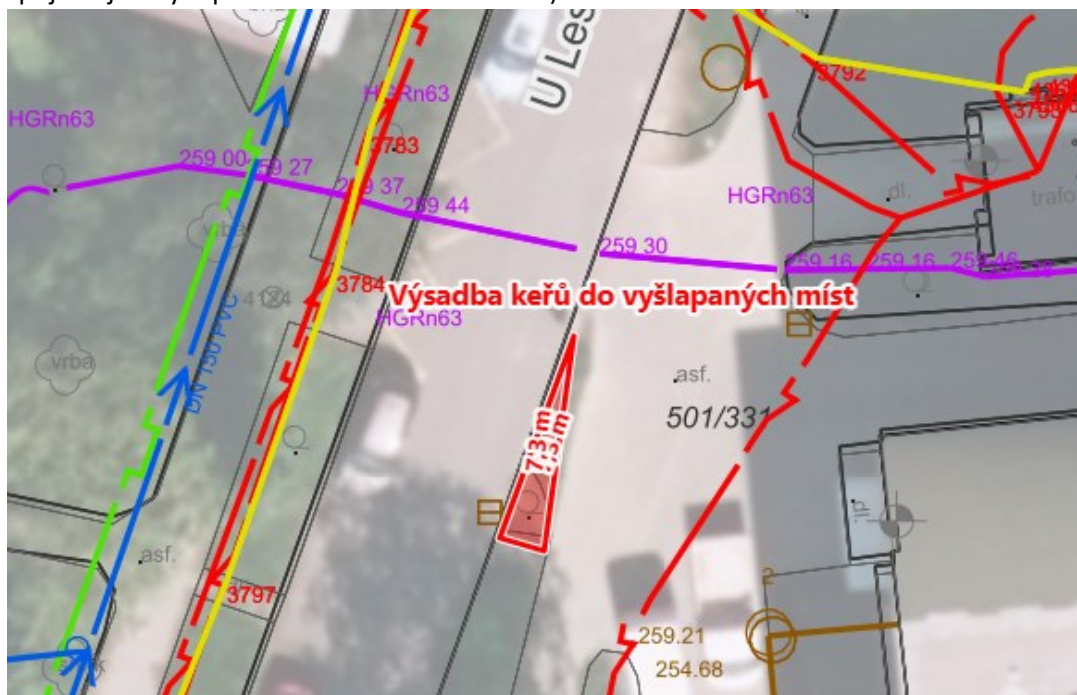

- Březová 615, výsadba **1 ks *Prunus serrulata* „Kanzan“**, velikost 14-16, ZB **2 ks *Magnolia stellata***, velikost 80-100, ZB, provést instalaci dřevěné ochrany. Parc. č. 497/36, k. ú. Ráj

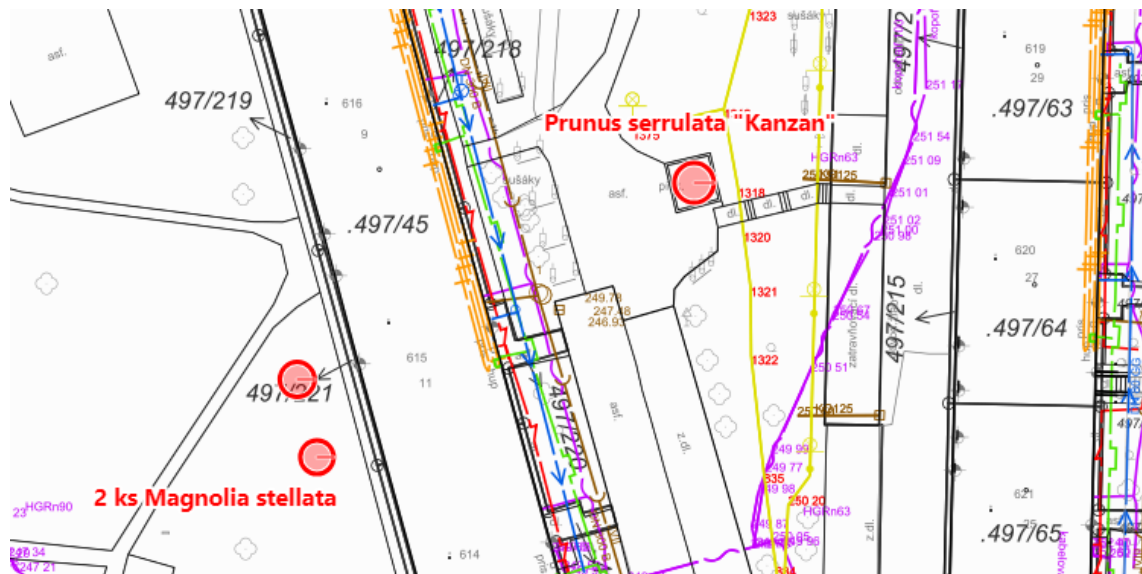


- Sovova 690-691 – doplnění živého plotu, **4 bm *Ligustrum vulgaris***, (16 ks), velikost 60-100, 3-4 výhony, prostokořenné + **zamulčování výsadeb**. Parc. č. 501/666, k. ú. Ráj.
- Cihelní 1614, dosadba **28 ks *Spiraea vanhouttei***, prostokořenné, velikost 60-100, 3-4 výhony vč. zamulčování výsadeb + instalace oplůtky pro omezení průchodu (např. dřevěné kůly spojené jutovým provazem či obdobné řešení). Před započítím prací se prosím zkontaktujte s panem Dubským, tel.: 603 484 041.

- Těřeškovové, zákres je orientační, jedná se o dosadbu chybějících míst keři vč. mulčování. Výsadba 11 bm *Ligustrum vulgare* u čp. 2250, výsadba 1 ks *Cornus alba* mezi vchody s čp. 2250-2251, 6 bm *Ligustrum vulgare* u vchodu s čp. 2251, 18 bm *Ligustrum vulgare* u vchodu 2252, 3 ks *Berberis thunbergii* u vchodu s čp. 2253, 20 bm *Ligustrum vulgare* – konec vchodu 2253. Vše na parc. č. 1624/305, k. ú. Karviná-město. Velikosti rostlin: ***Ligustrum vulgare*** 60-100, 3-4 výhony, prostokořenné – 220 ks, ***Berberis thunbergii*** „*Atropurpurea*“, velikost 25-30, K5 – 3 ks, ***Cornus alba***, 40-60, K3 – 1 ks. + instalace oplůtku pro omezení průchodu (např. dřevěné kůly spojené jutovým provazem či obdobné řešení)




- Sokolovská 914, plocha naproti RD, výsadba 1 ks *Pinus nigra*, velikost 200-230, ZB, 2 ks *Carpinus betulus* „*Columnaris*“, velikost 250-300, ZB, parc. č. 658/1, k. ú. Karviná-město

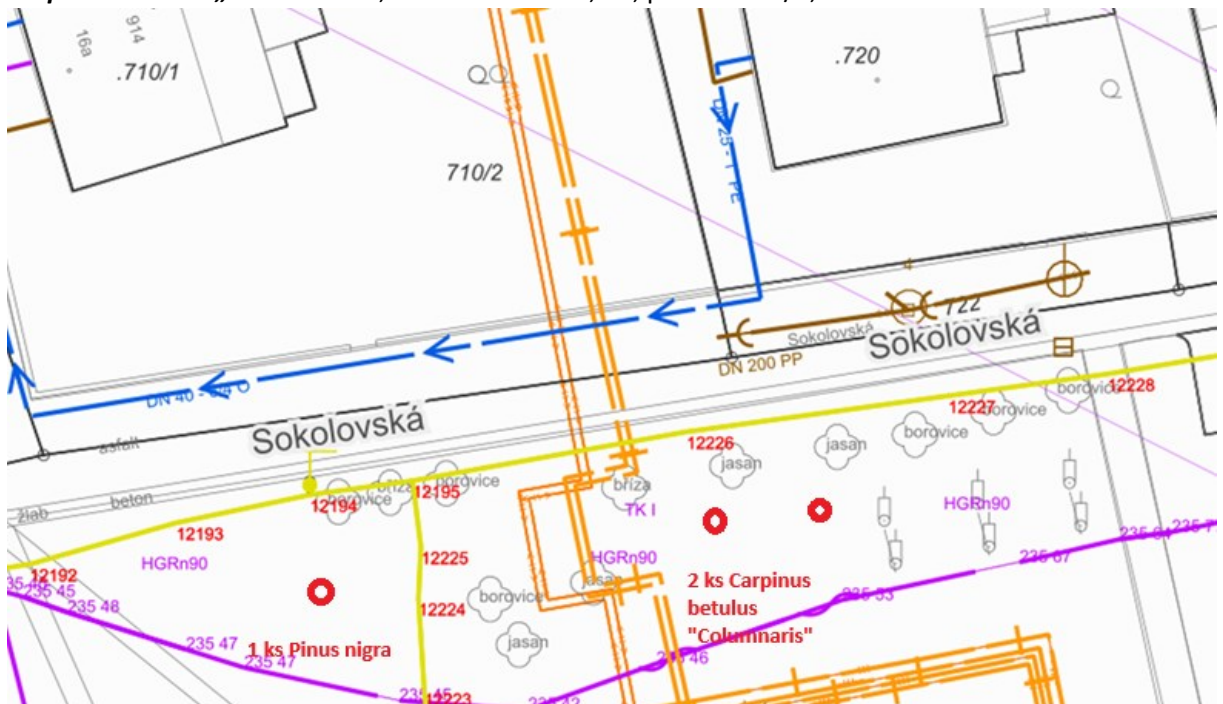


Náhradní výsadby na základě rozhodnutí SMK/159060/2023/OSŽP/Mr


Výsadba 1 ks *Carpinus betulus* „Columnaris“ velikost 300-350, ZB, 2 ks *Acer campestre* „Nanum“, velikost 14-16, ZB, parc. č. 915/1, k. ú. Karviná-město, ul. Janského 1738.

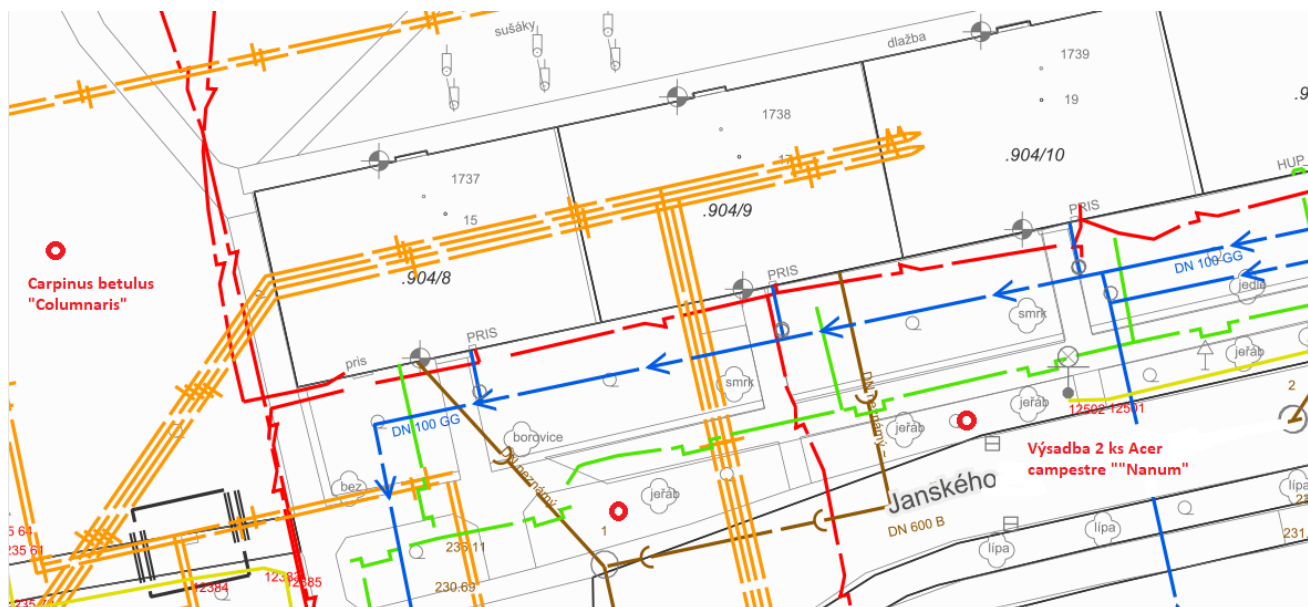

Výsadba 2 ks *Pinus sylvestris*, velikost 200-225 cm, 1 ks *Platanus x acerifolia* „Tremonia“, velikost 14-16, ZB, 1 ks *Taxodium distichum*, 200-225, 3 ks *Fothergilla gardenii*, velikost 40-60, K, 1 ks *Magnolia stellata*, velikost 80-100, ZB, 1 ks *Liquidambar styraciflua* „Worplesdon“ (půda kyselejší reakce), velikost 14-16, ZB

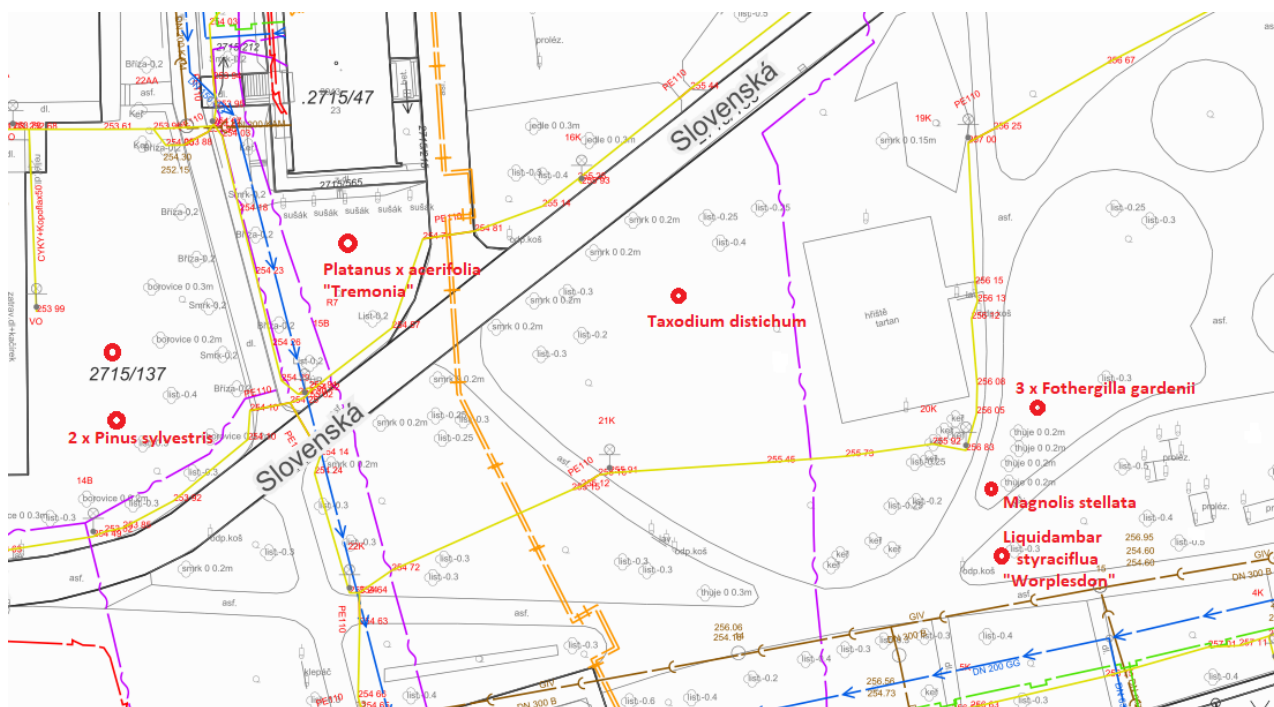

Výsadbá **1 ks *Betula utilis* var. *Jacquemontii***, velikost 14-16, ZB, parc. č. 1624/91, k. ú. Karviná-město.

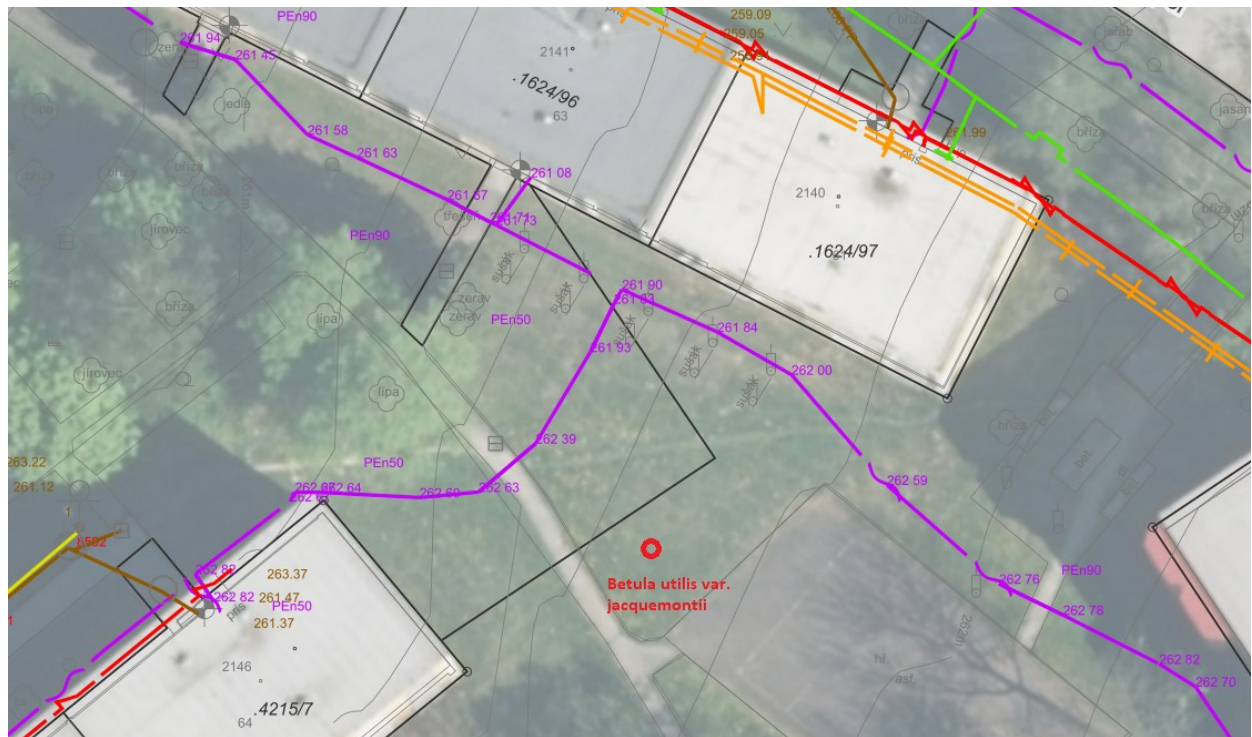


Náhradní výsadby na základě rozhodnutí SMK/031205/2024/OSŽP/Mr

Jedná se o výsadbu **5 ks *Carpinus betulus*, 4 ks *Tilia cordata* Rancho**, vše na parc. č. 1949/3, 1948/2, 1949/4 a 1796/3, vše v k. ú. Karviná-město, Vytýčení proběhne se správcem zeleně.



Náhradní výsadby dle rozhodnutí SMK/028408/2024/Mr

Výsadba **3 ks *Rhododendron caucasicum* „Cunningham's White“**, velikost 100-120. ZB, **3 ks *Weigela x hybrida* „Bristol Ruby“**, velikost 25-30, K2,5, **1 ks *Carpinus betulus* „Pendula“**, velikost 14-16, ZB.

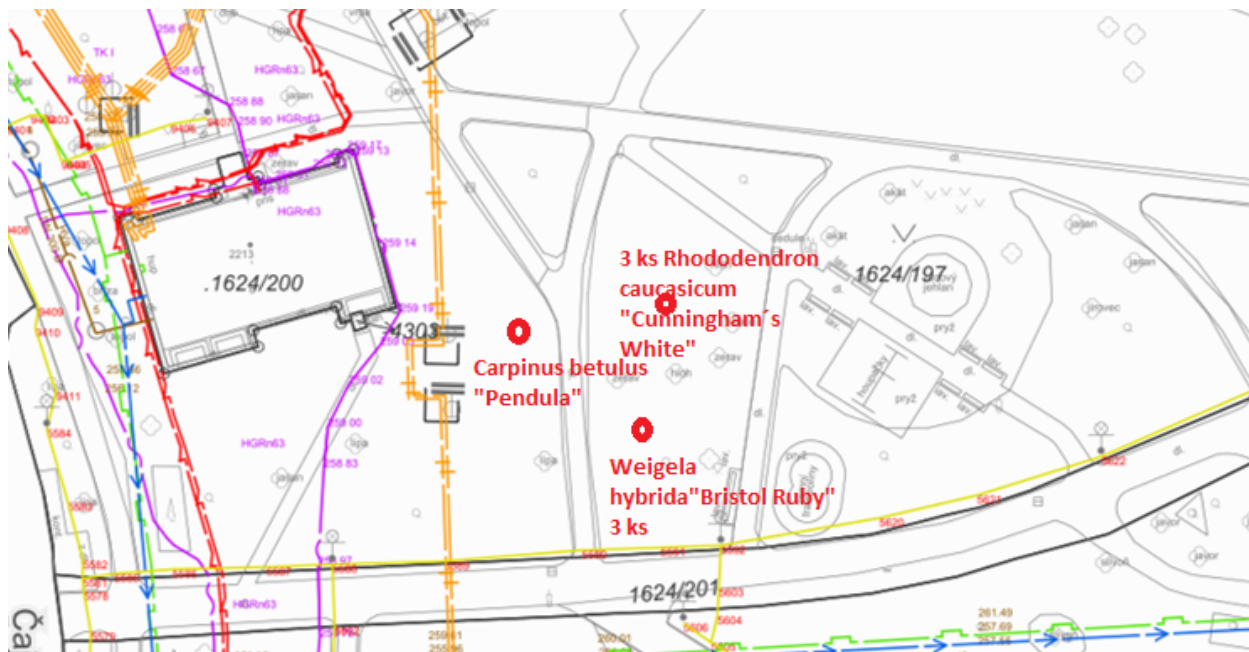


Výsadba **3 ks *Malus baccata* „Street Parade“**, velikost 14-16, ZB, parc. č. 12/1, k. ú. Darkov, **1 ks *Prunus sargentii***, **2 ks *Acer platanoides***, vše velikost 14-16, ZB, přelom parc. č. 40 a 12/4, k. ú. Darkov (lokalita darkovského propoje).





Pozemek p. č. 411/525 - výsadba 2 ks dřevin

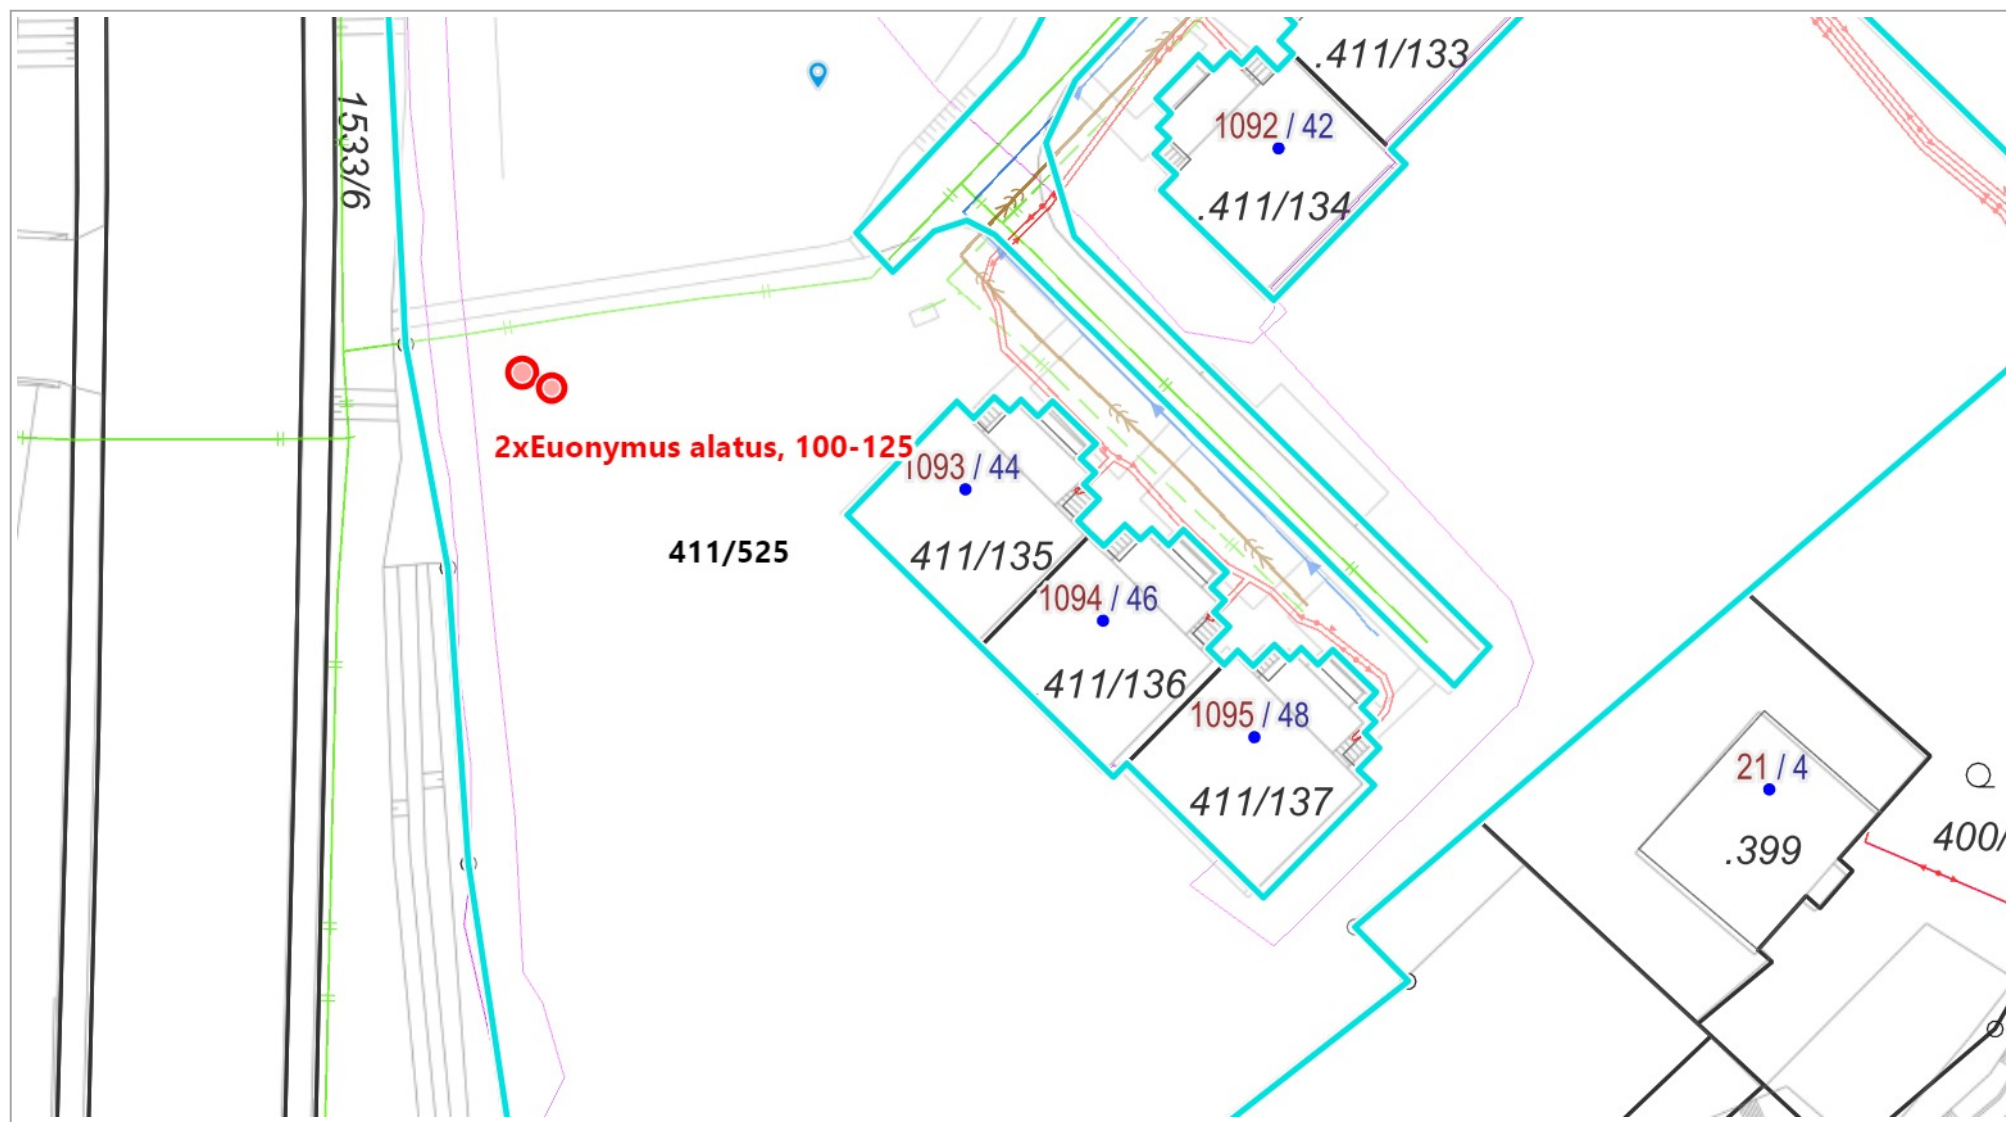

0 10 m 20 m

1 : 500

Katastr: © ČÚZK, RÚIAN: © ČÚZK



Pozemek p. č. 497/88 k. ú. Ráj výsadba 1 ks dřeviny




0 5 m 10 m

1 : 250

Katastr: © ČÚZK, RÚIAN: © ČÚZK



Pozemek p. č. 1127/1 k. ú. Karviná-město výsadba 2 ks dřevin

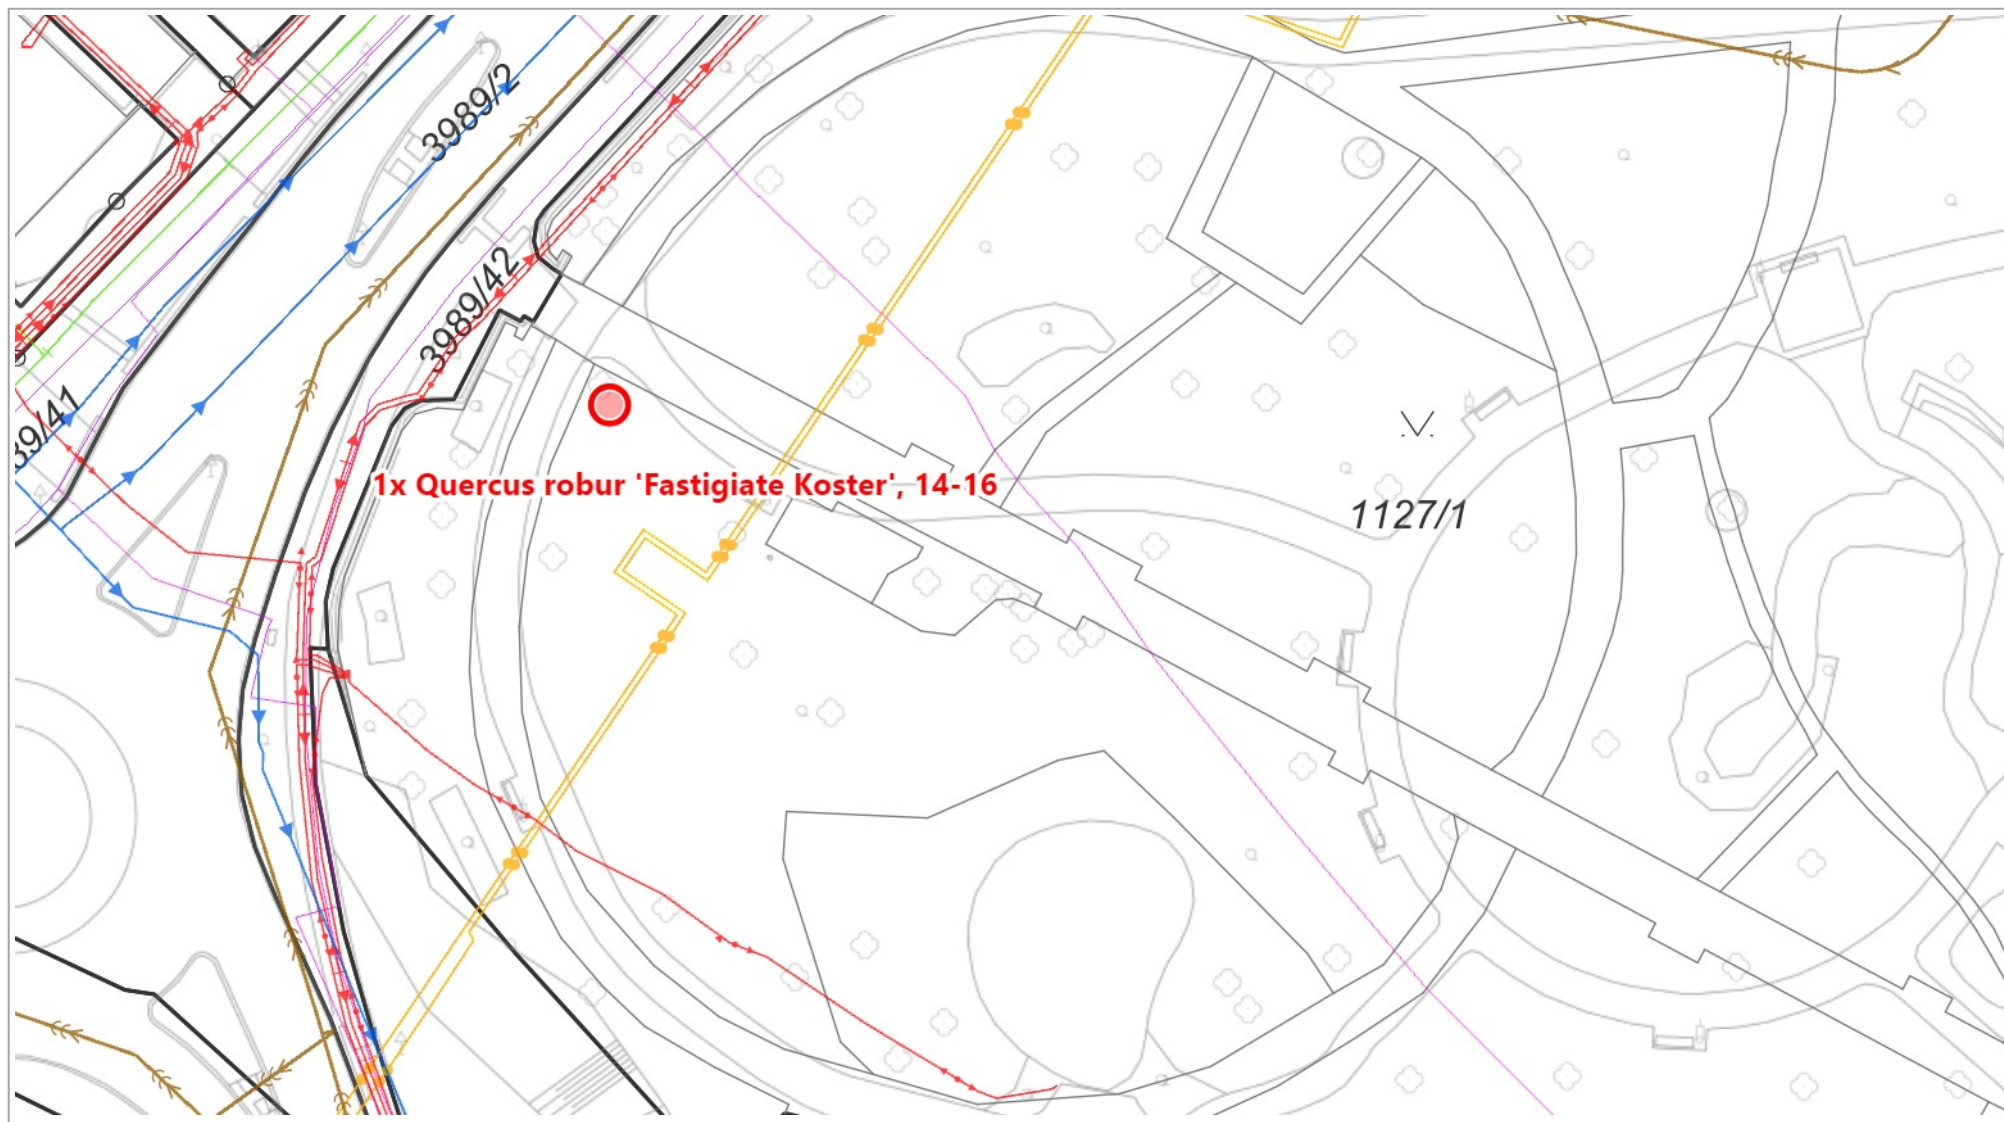


0 10 m 20 m

1 : 500

Katastr: © ČÚZK, RÚIAN: © ČÚZK

Vytištěno v mapovém řešení Spinbox společnosti © T-MAPY

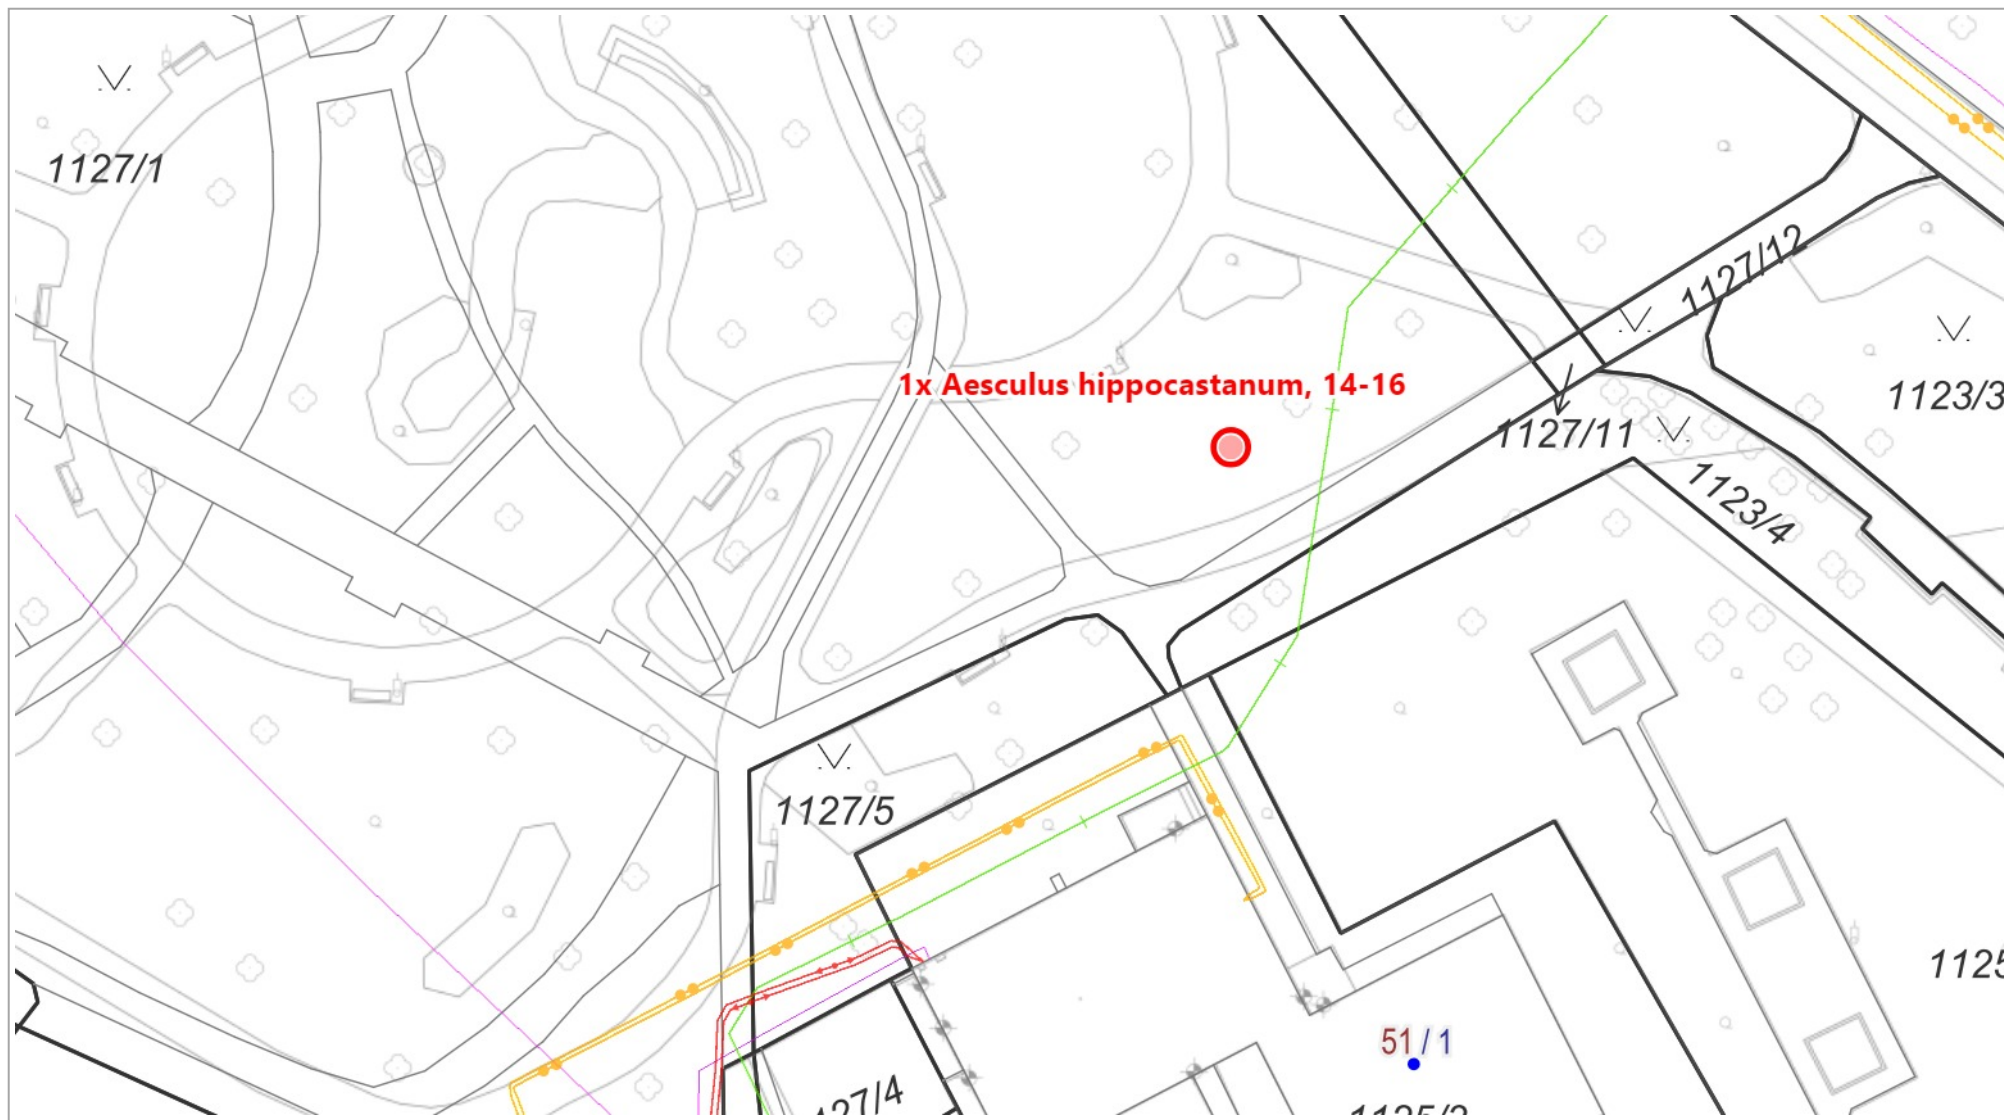

0 10 m 20 m


1 : 500

Katastr: © ČÚZK, RÚIAN: © ČÚZK

Vytištěno v mapovém řešení Spinbox společnosti © T-MAPY



Pozemek p. č. 3503/1 k. ú. Karviná-město výsadba 2 ks dřevin

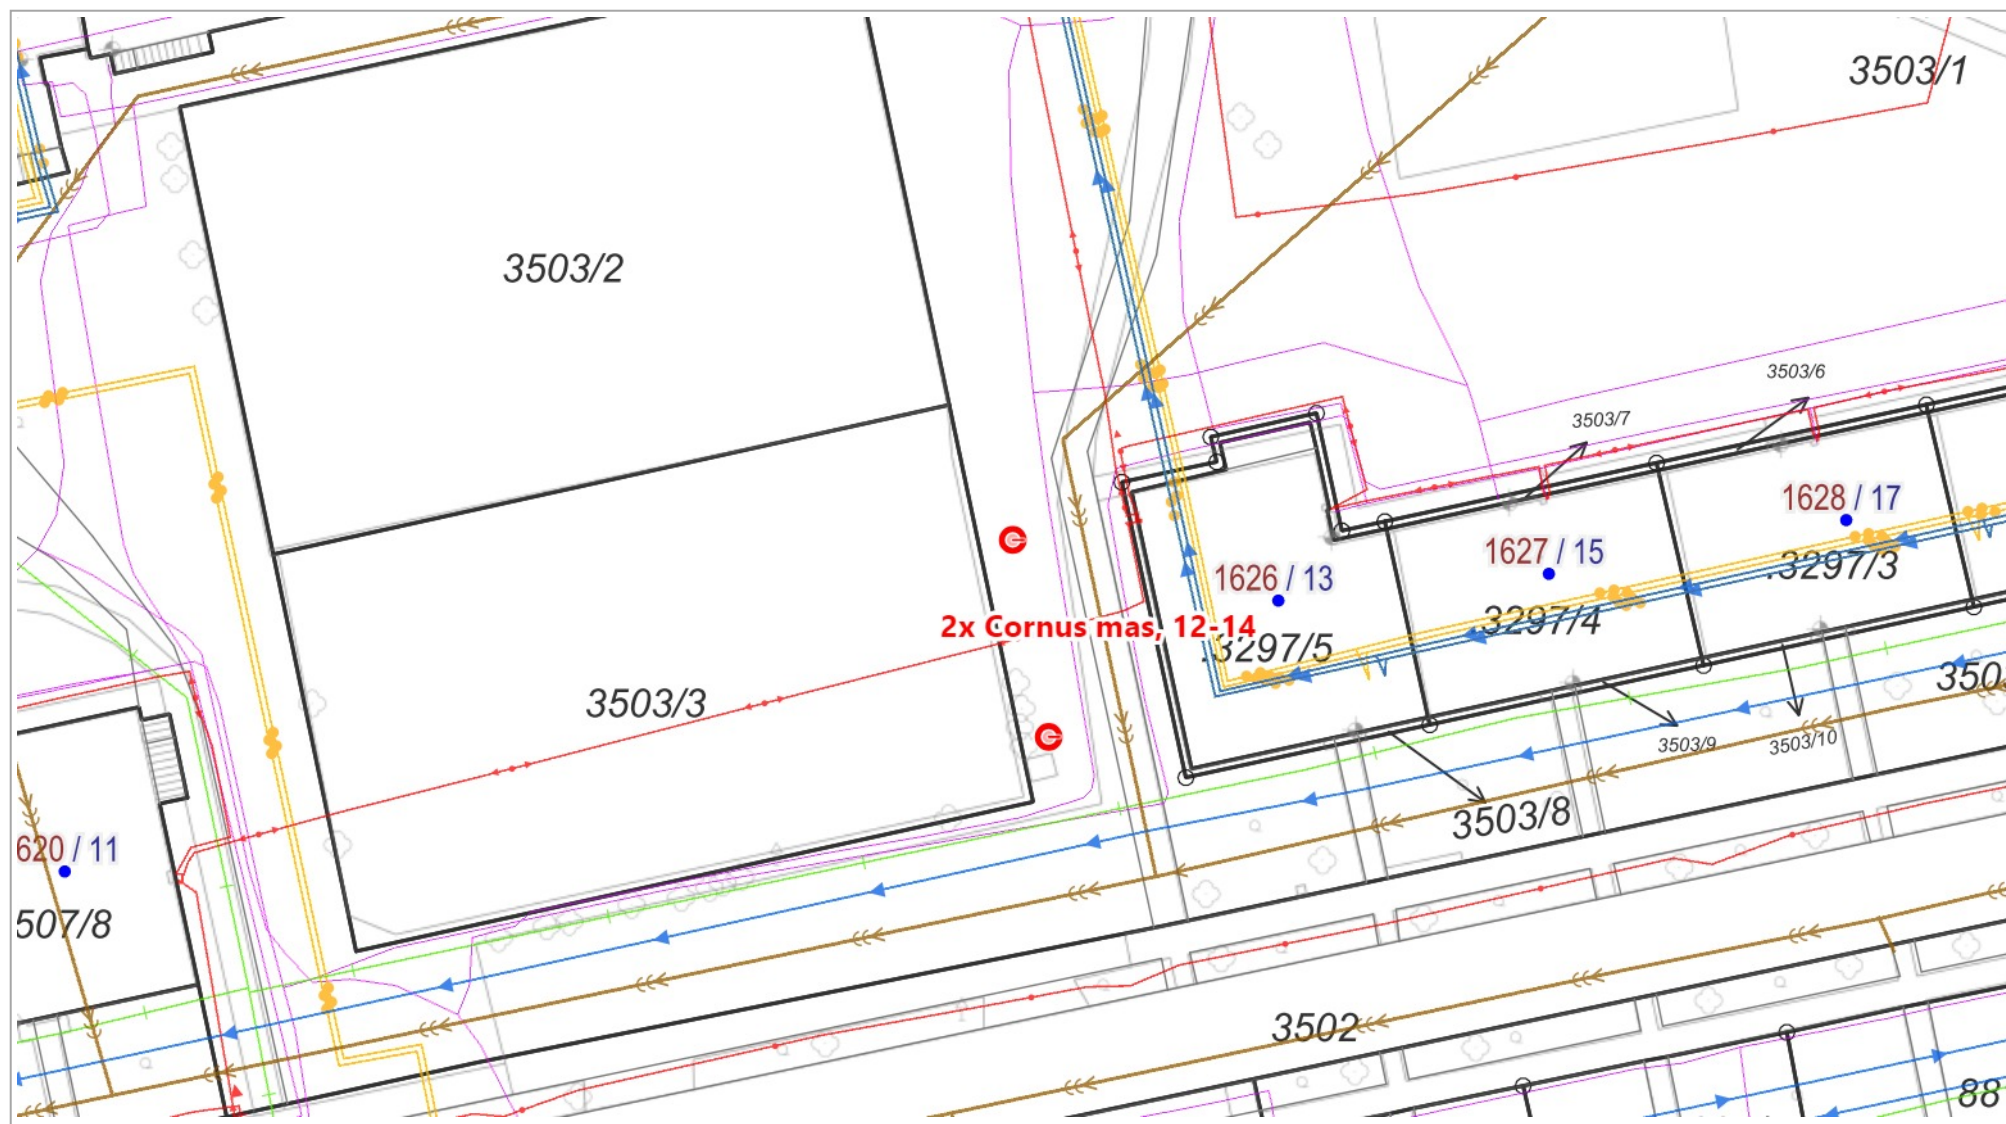


0 10 m 20 m

1 : 500

Katastr: © ČÚZK, RÚIAN: © ČÚZK




Pozemek p. č. 280/1 k. ú. Karviná-město výsadba 1 ks dřeviny

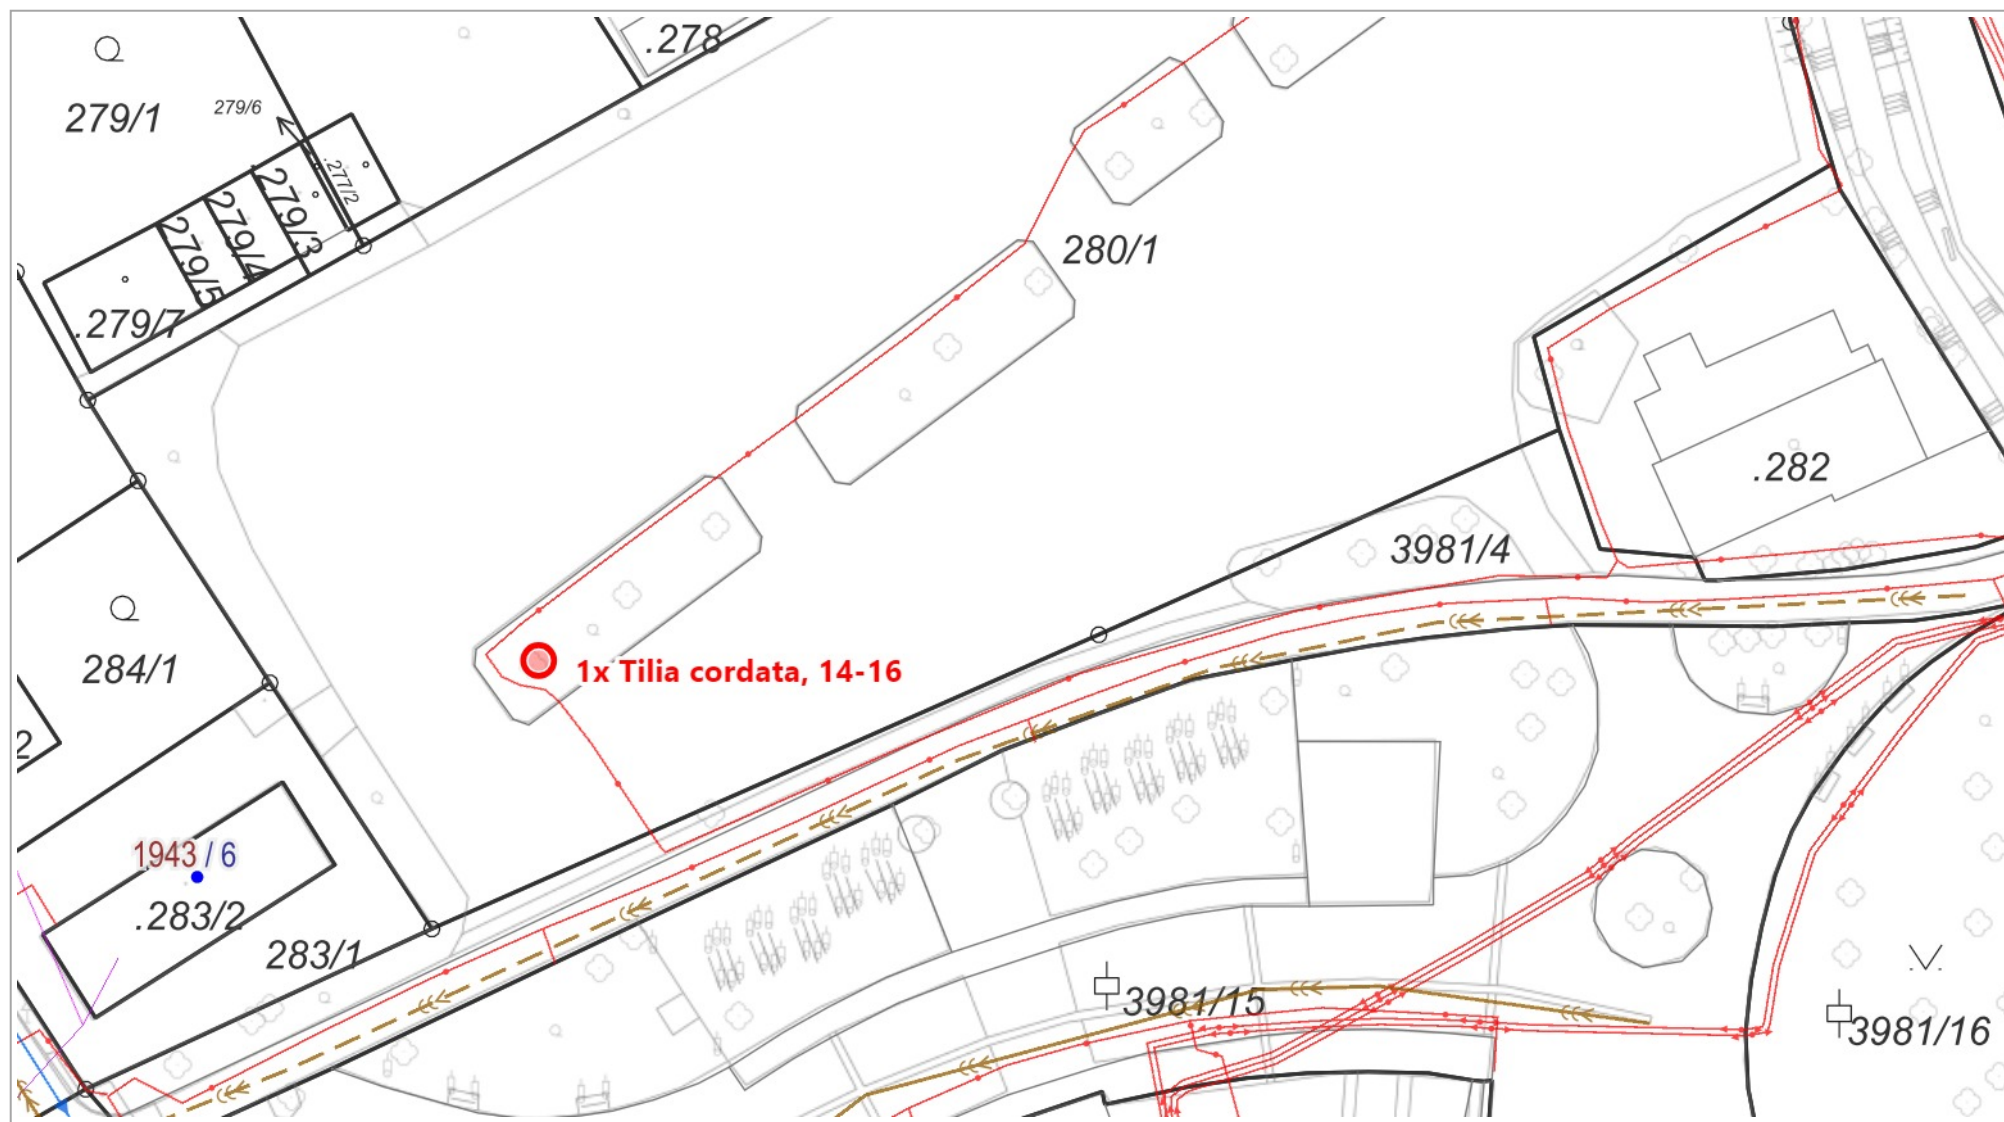

0 10 m 20 m

1 : 500

Katastr: © ČÚZK, RÚIAN: © ČÚZK

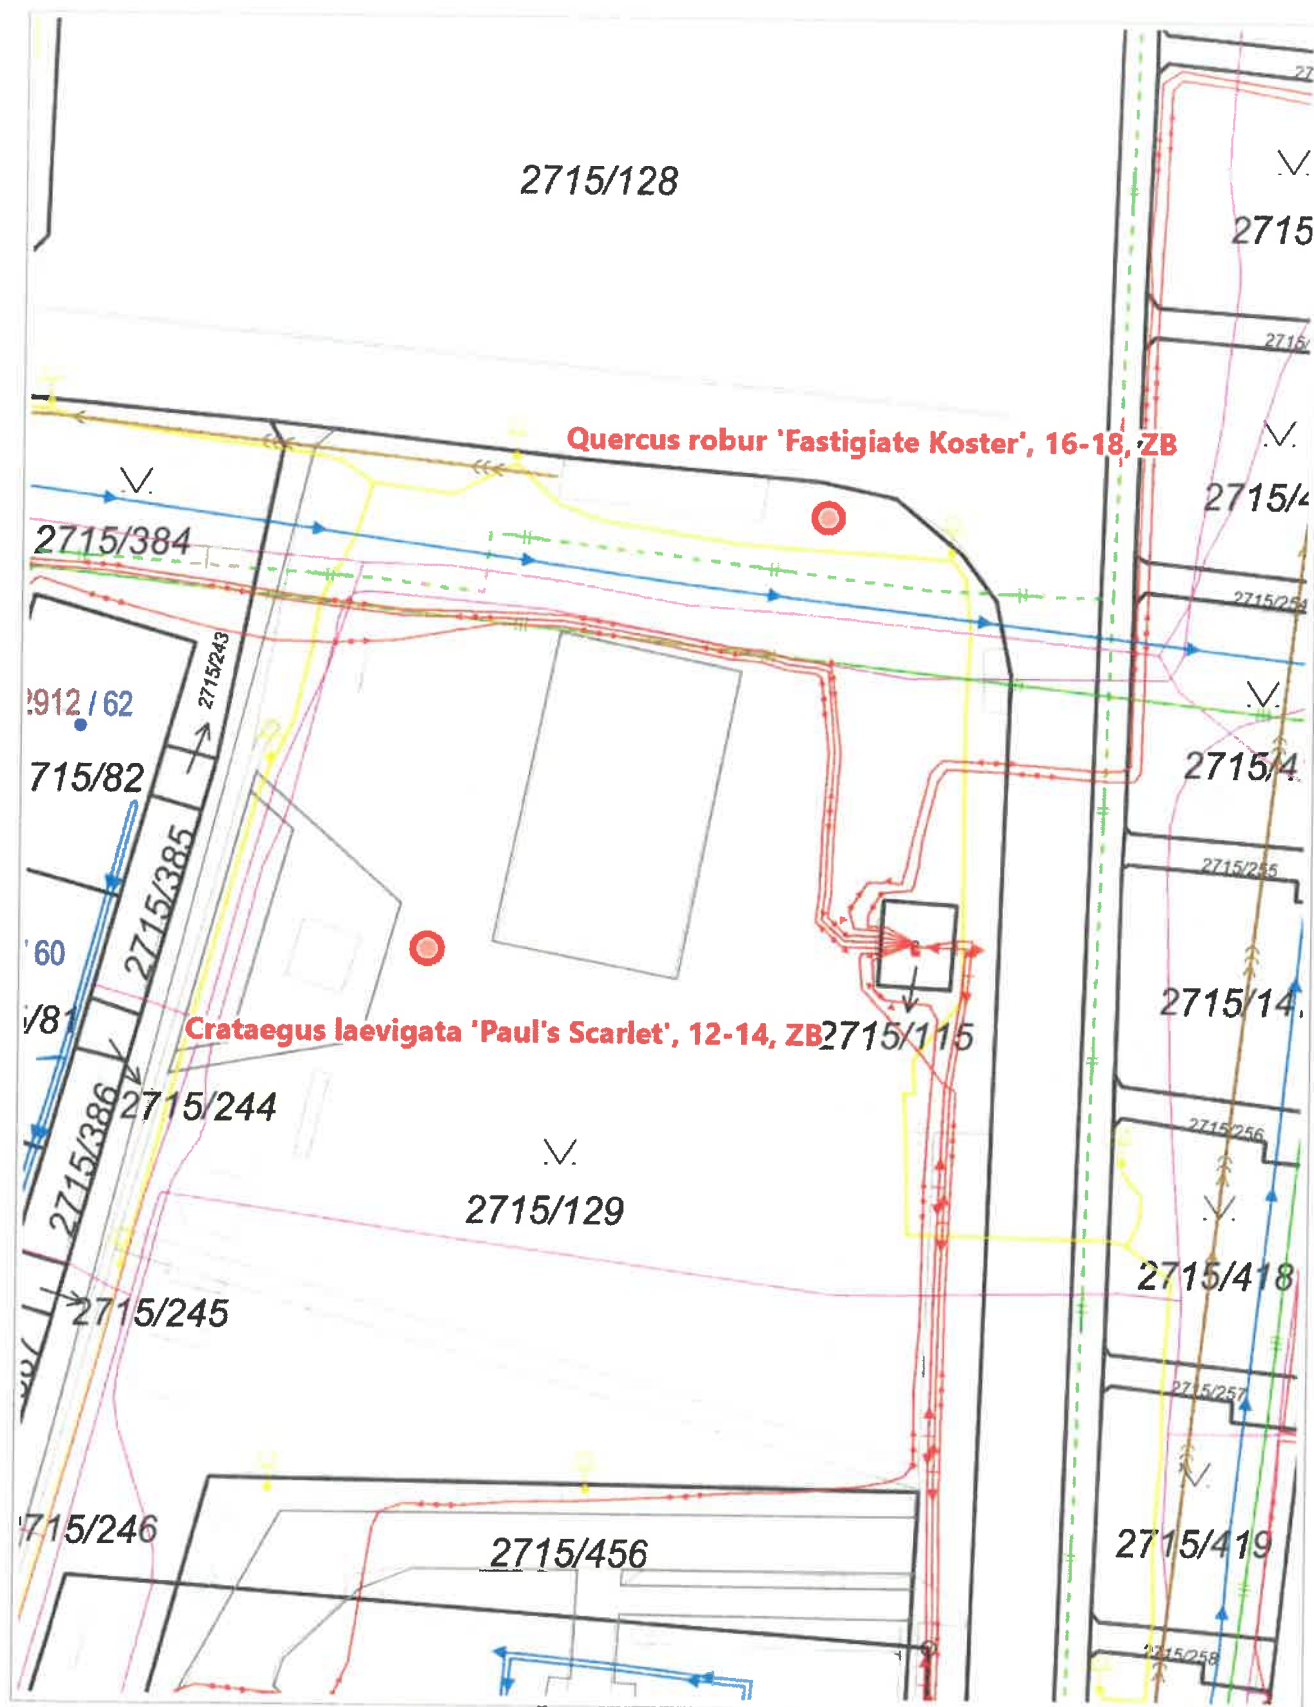


10 m

1 : 500

Katastr © ČÚZK, RUIAN © ČÚZK

Vytisknuto v mapovém řešení Spinbox společnosti © T-MAPY

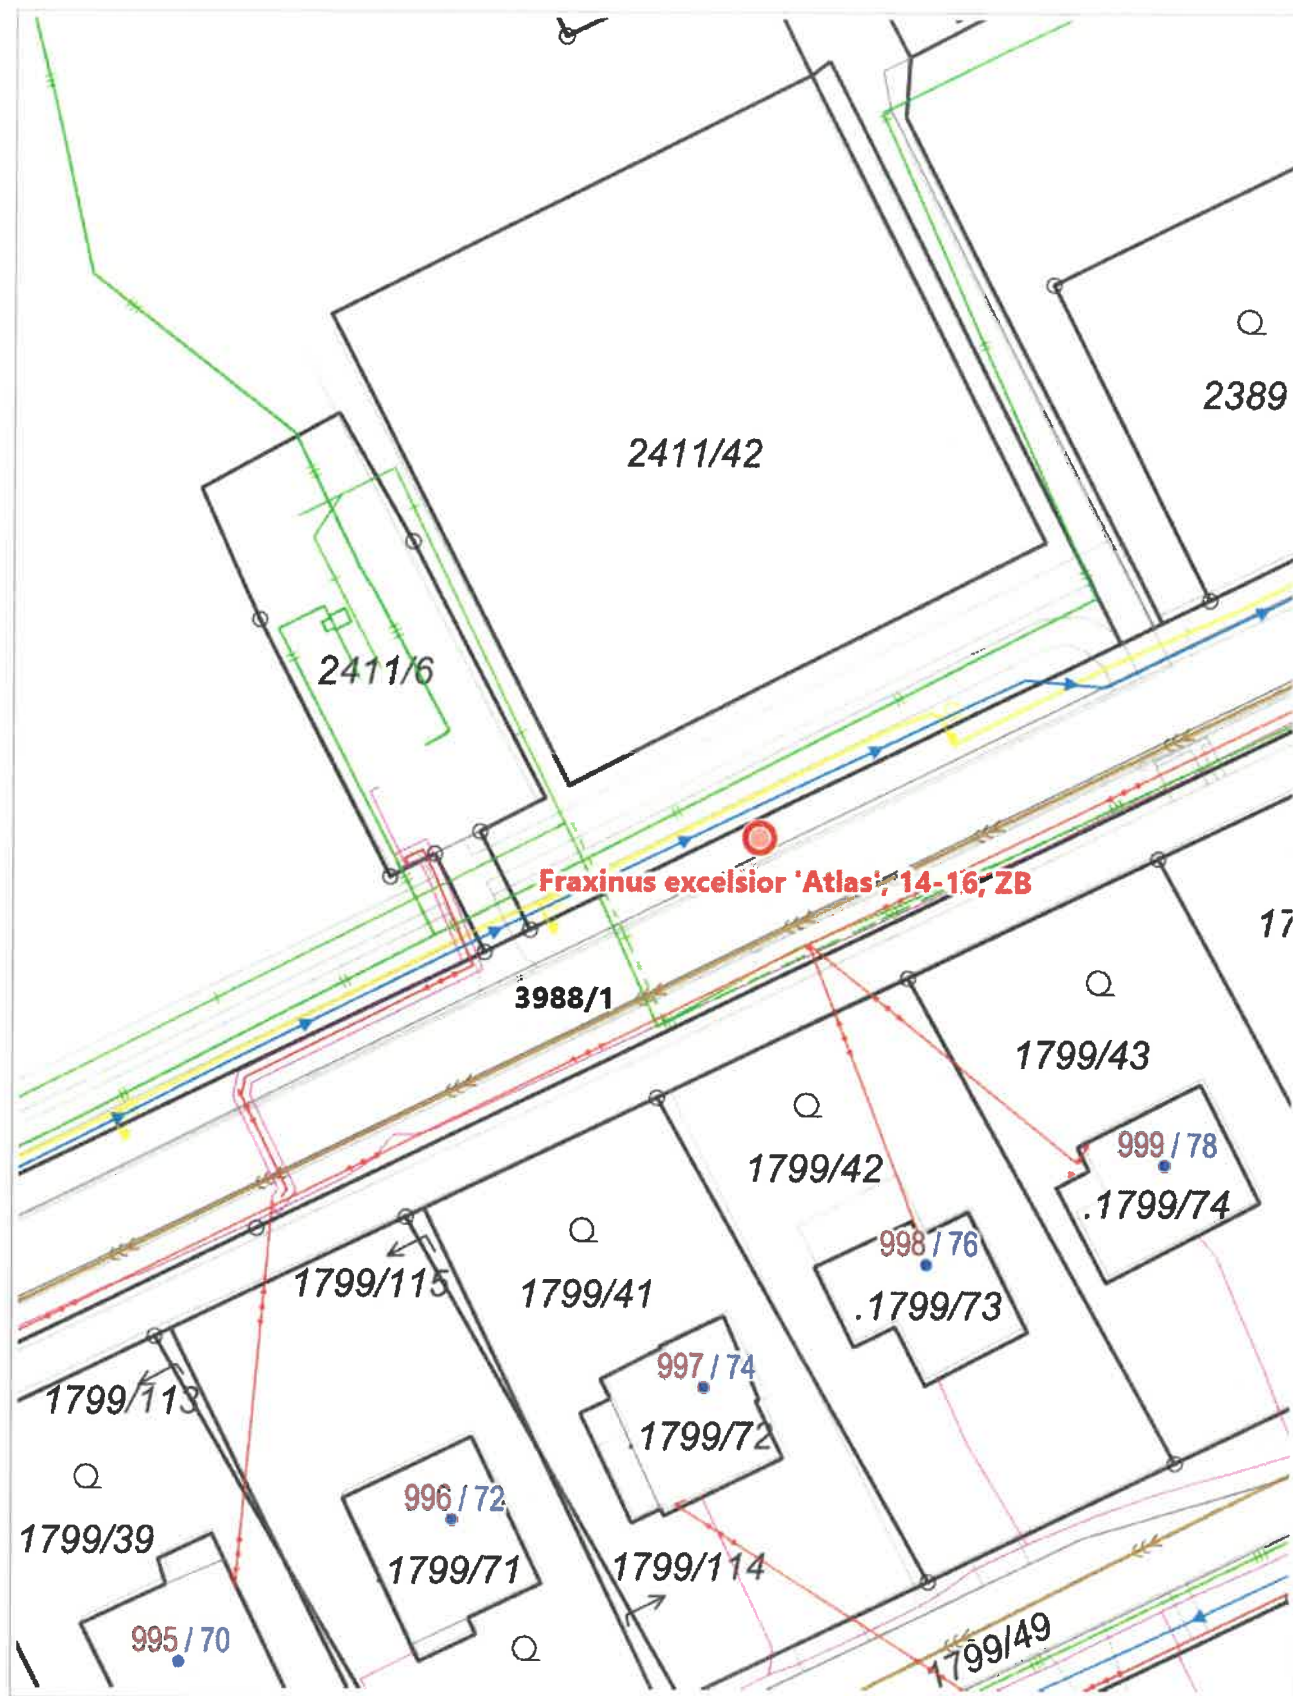


10 m

1 : 500

Katastrální úřad ČR © ČÚZK, RUIAN © ČÚZK

Vytisknuto v mapovém řešení Spinbox společnosti © T-MAPY

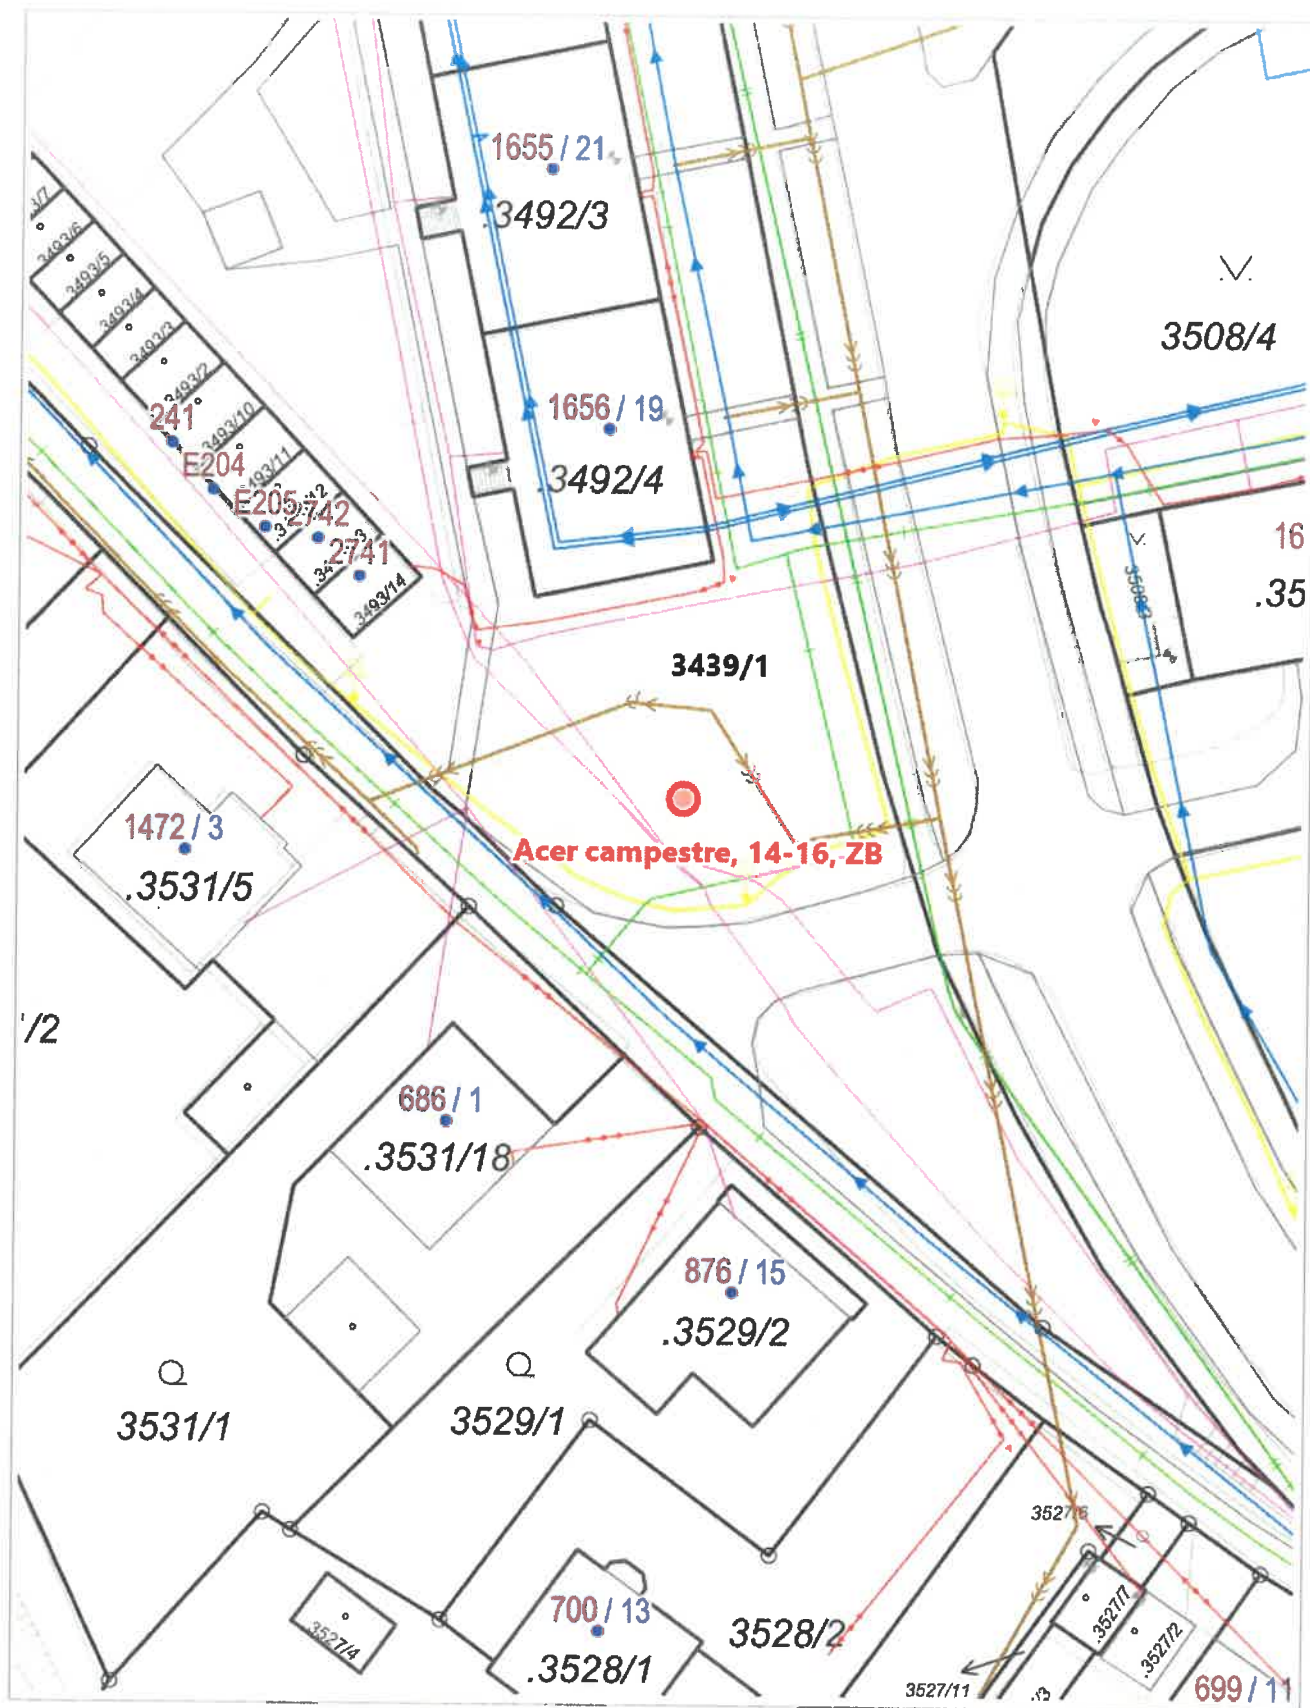


10 m

1 : 500

Katastr © ČÚZK RUIAN © ČÚZK

Vytisknuto v mapovém řešení Spinbox společnosti © T-MAPY

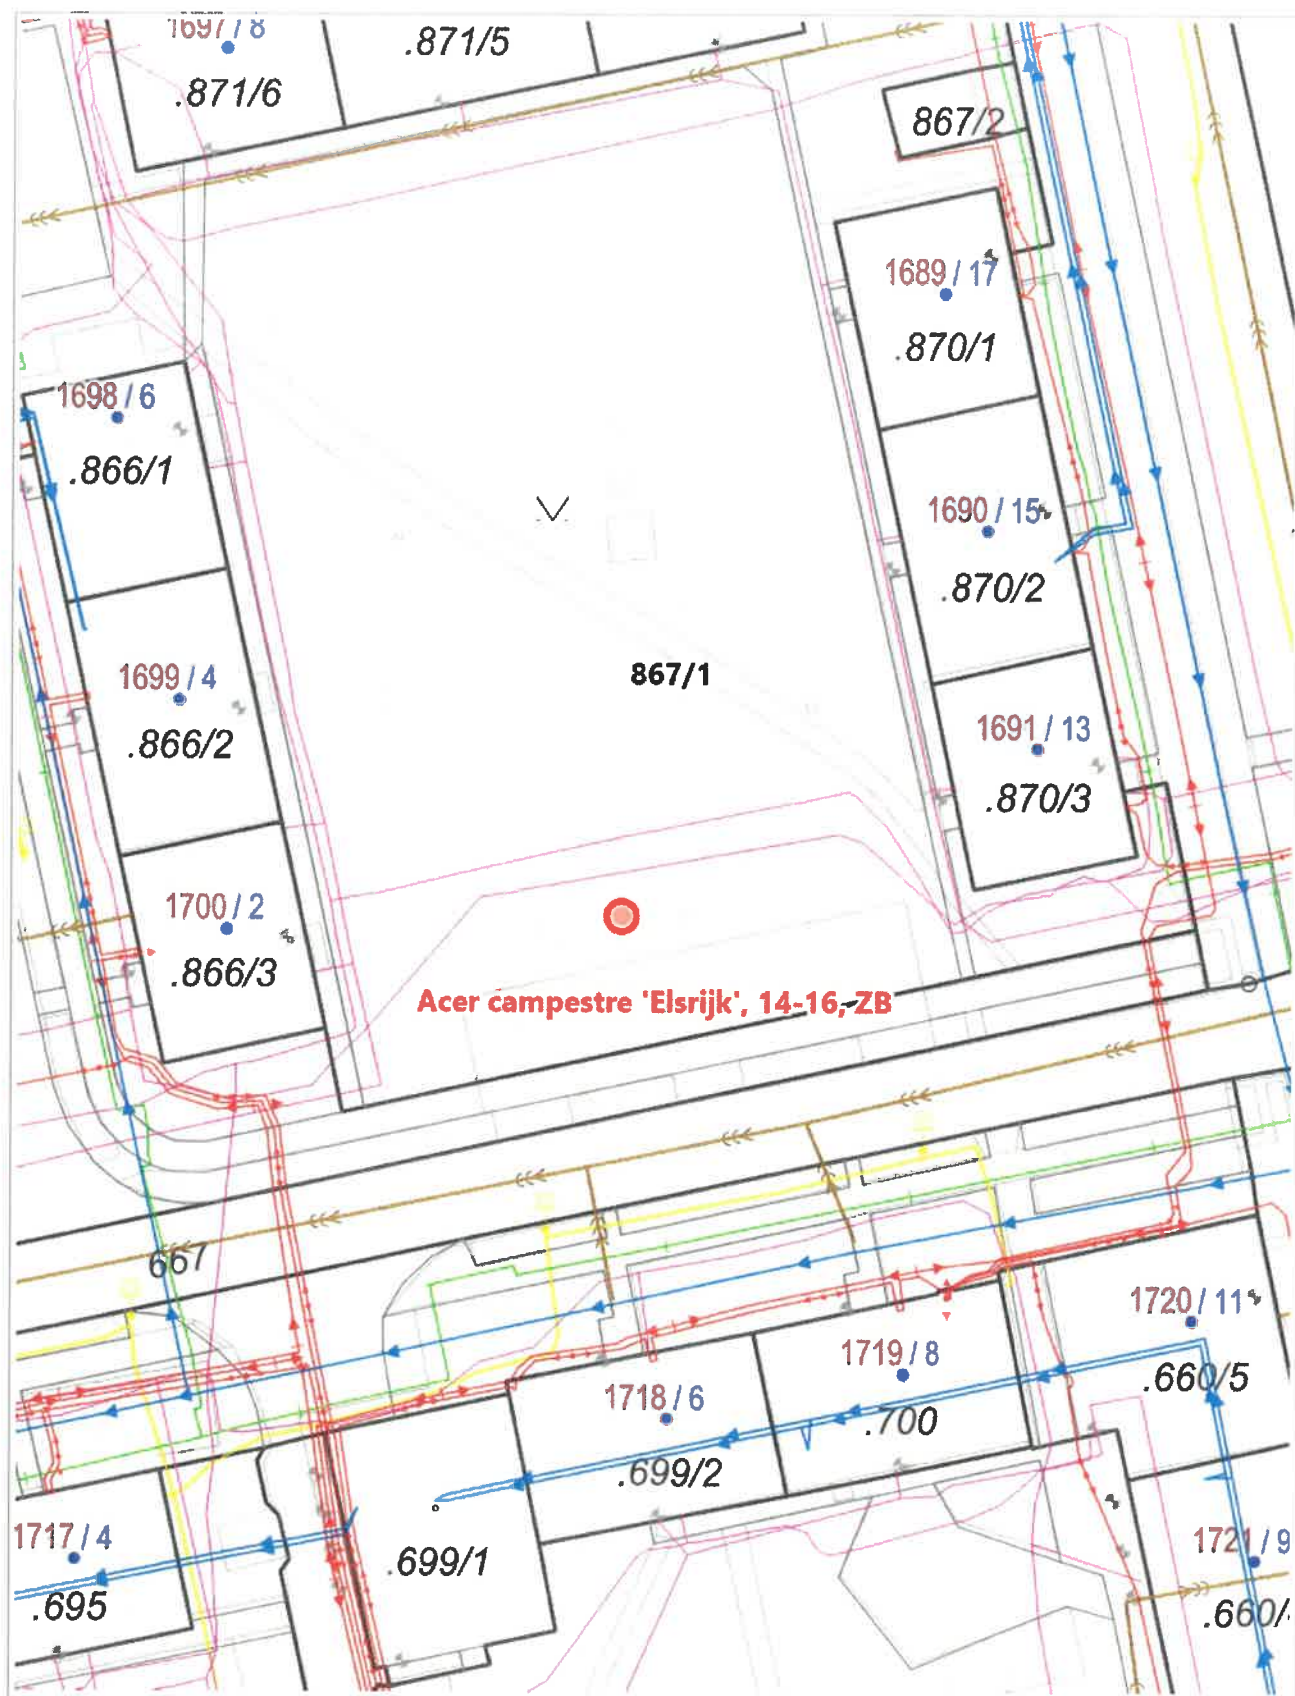


10 m

1 : 500


Katastr © ČÚZK, RUJAN © ČÚZK

Vytištěno v mapovém řešení Spinbox společnosti © T-MAPY


Výsadba **3 ks *Ulmus carpinifolia „Wredei“***, velikost 12-14 ZB, pozemek p. č. 2715/126, k. ú. Karviná-město. Ul. Slovenská poblíž č. p. 2955.

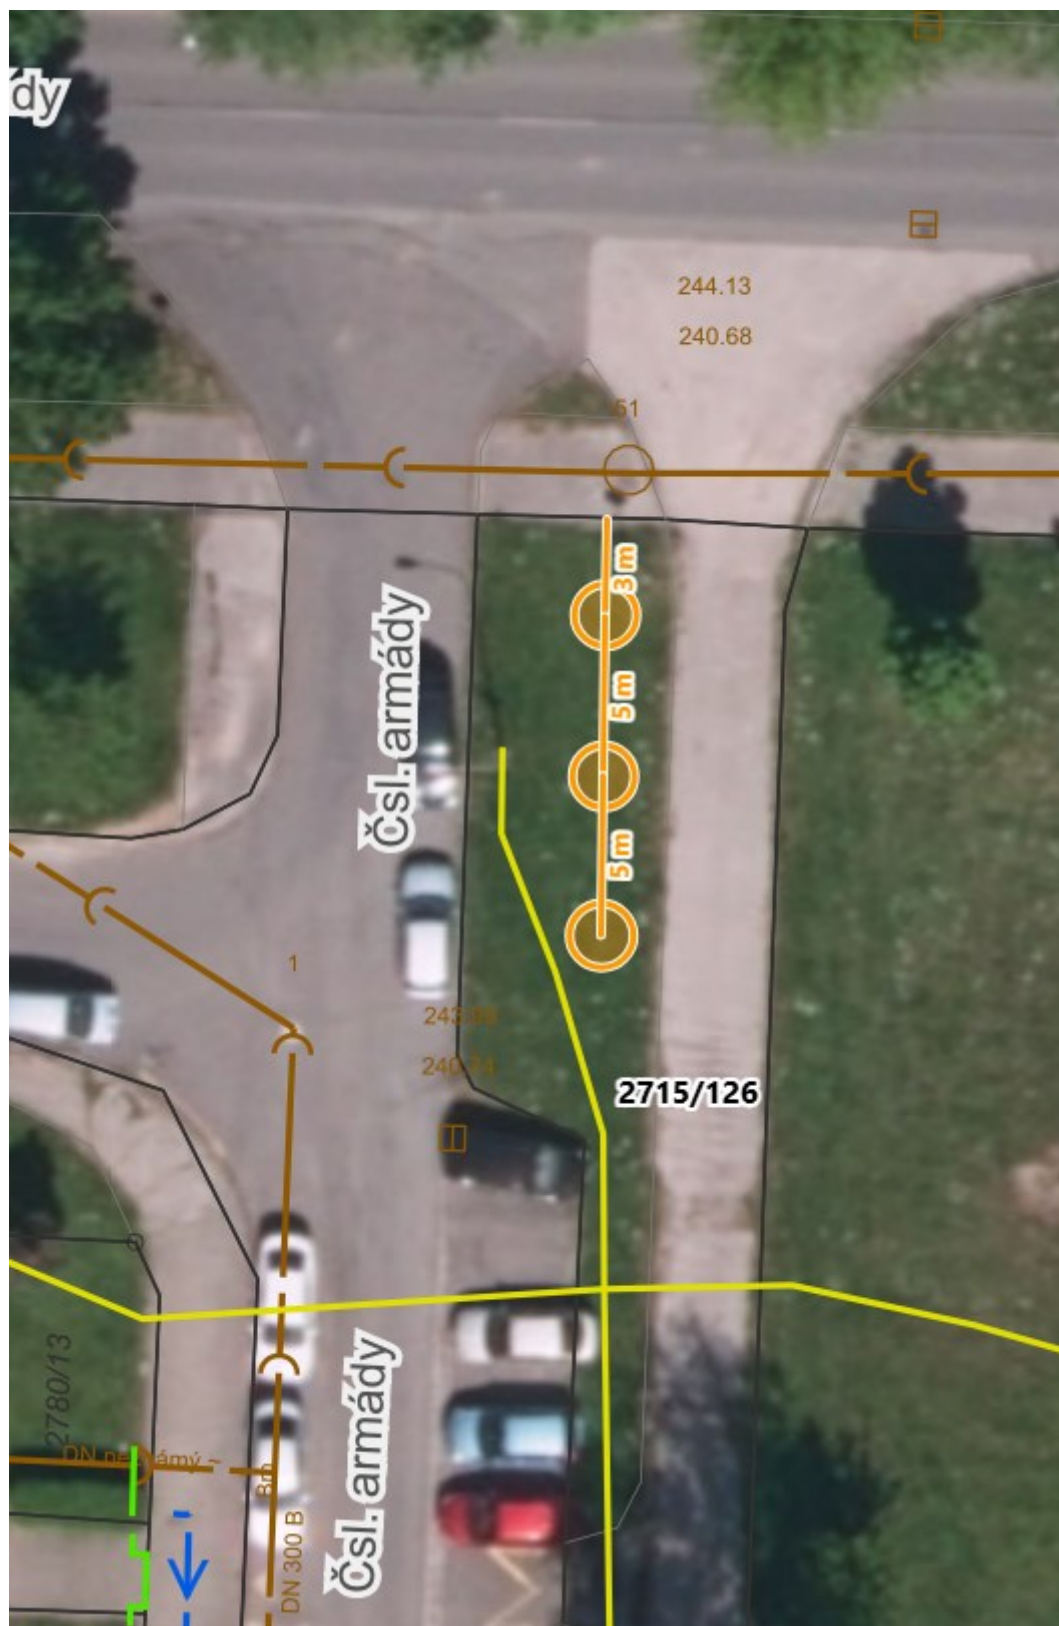

sadba 1x Ulmus 'Clusius', vel. 16-18, ZB a 1x Euonymus alatus, 125-150, K na pozemku p. č. 1624/23 v k. ú. Karviná-město za domy č. p. 2070-71

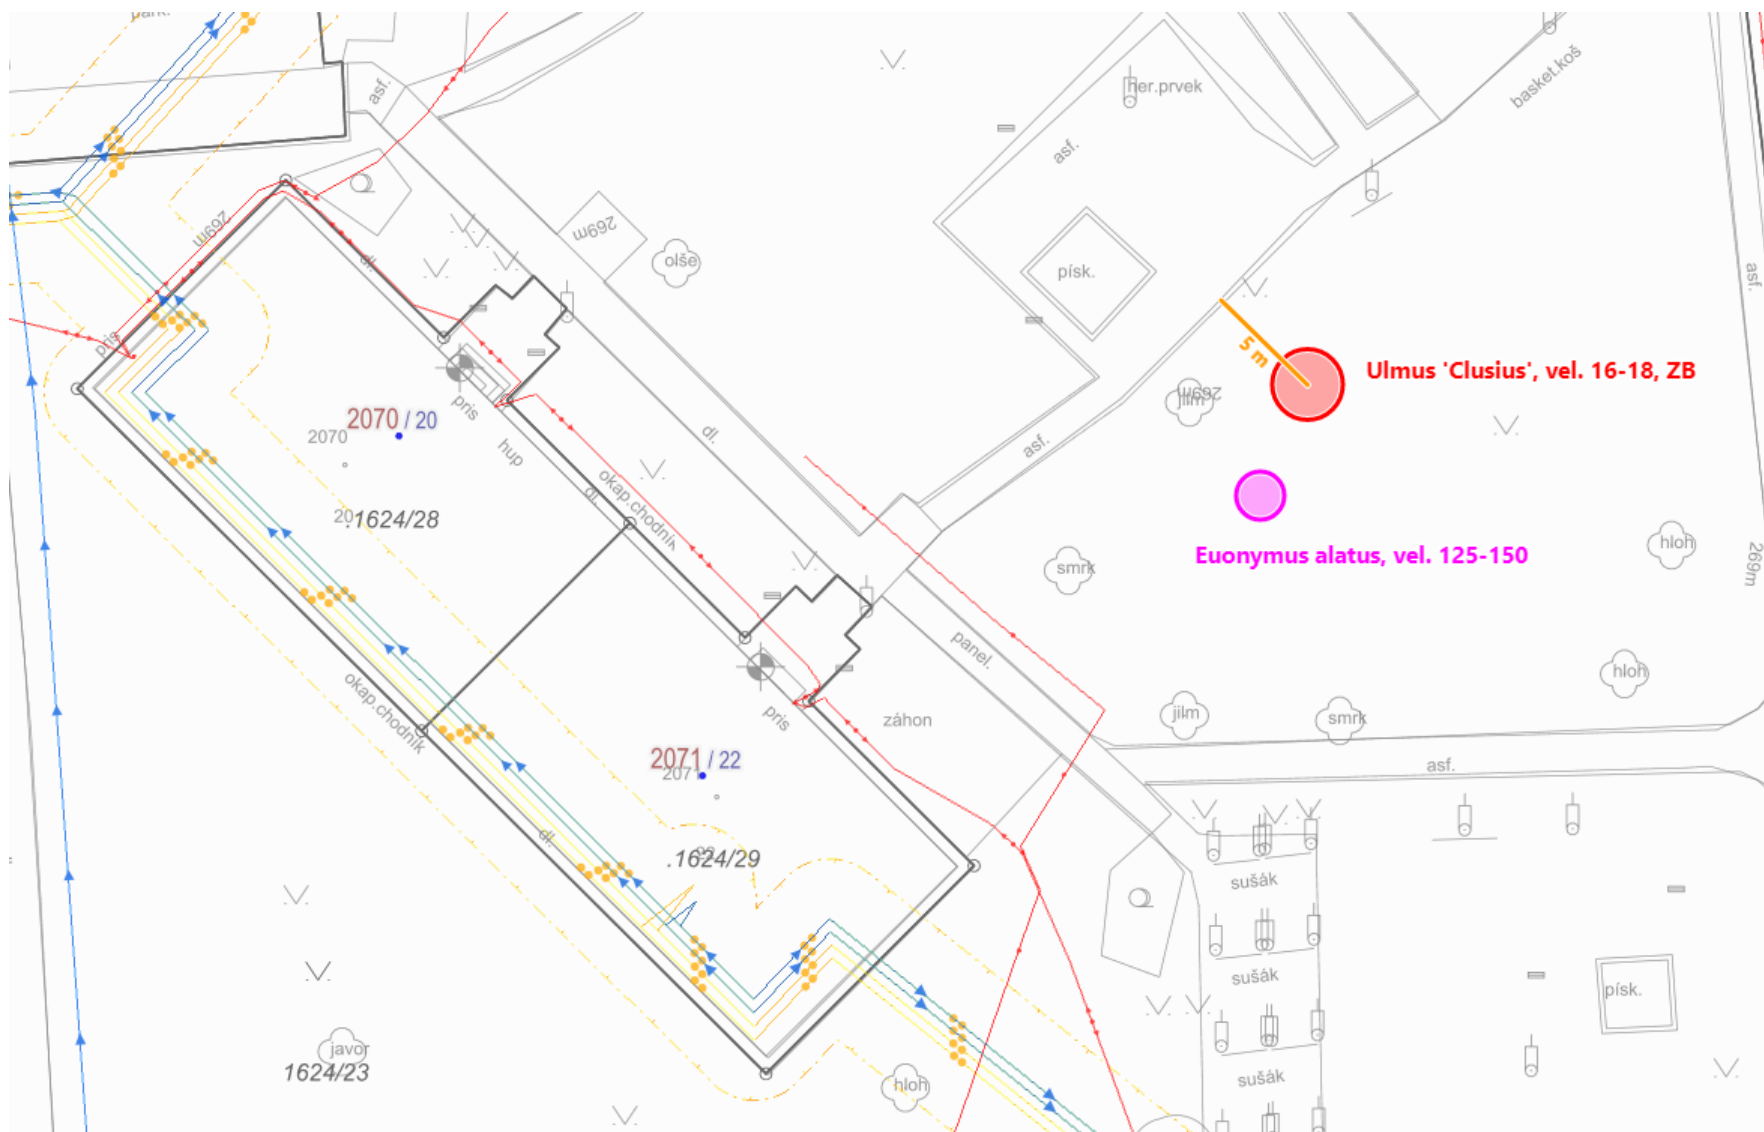

Výsadba 2x Viburnum 'Pragense' vel. 100-125, K na pozemku p. č. 501/126 v k. ú. Ráj pro odclonění kontejnerového stání od domu č. p. 793

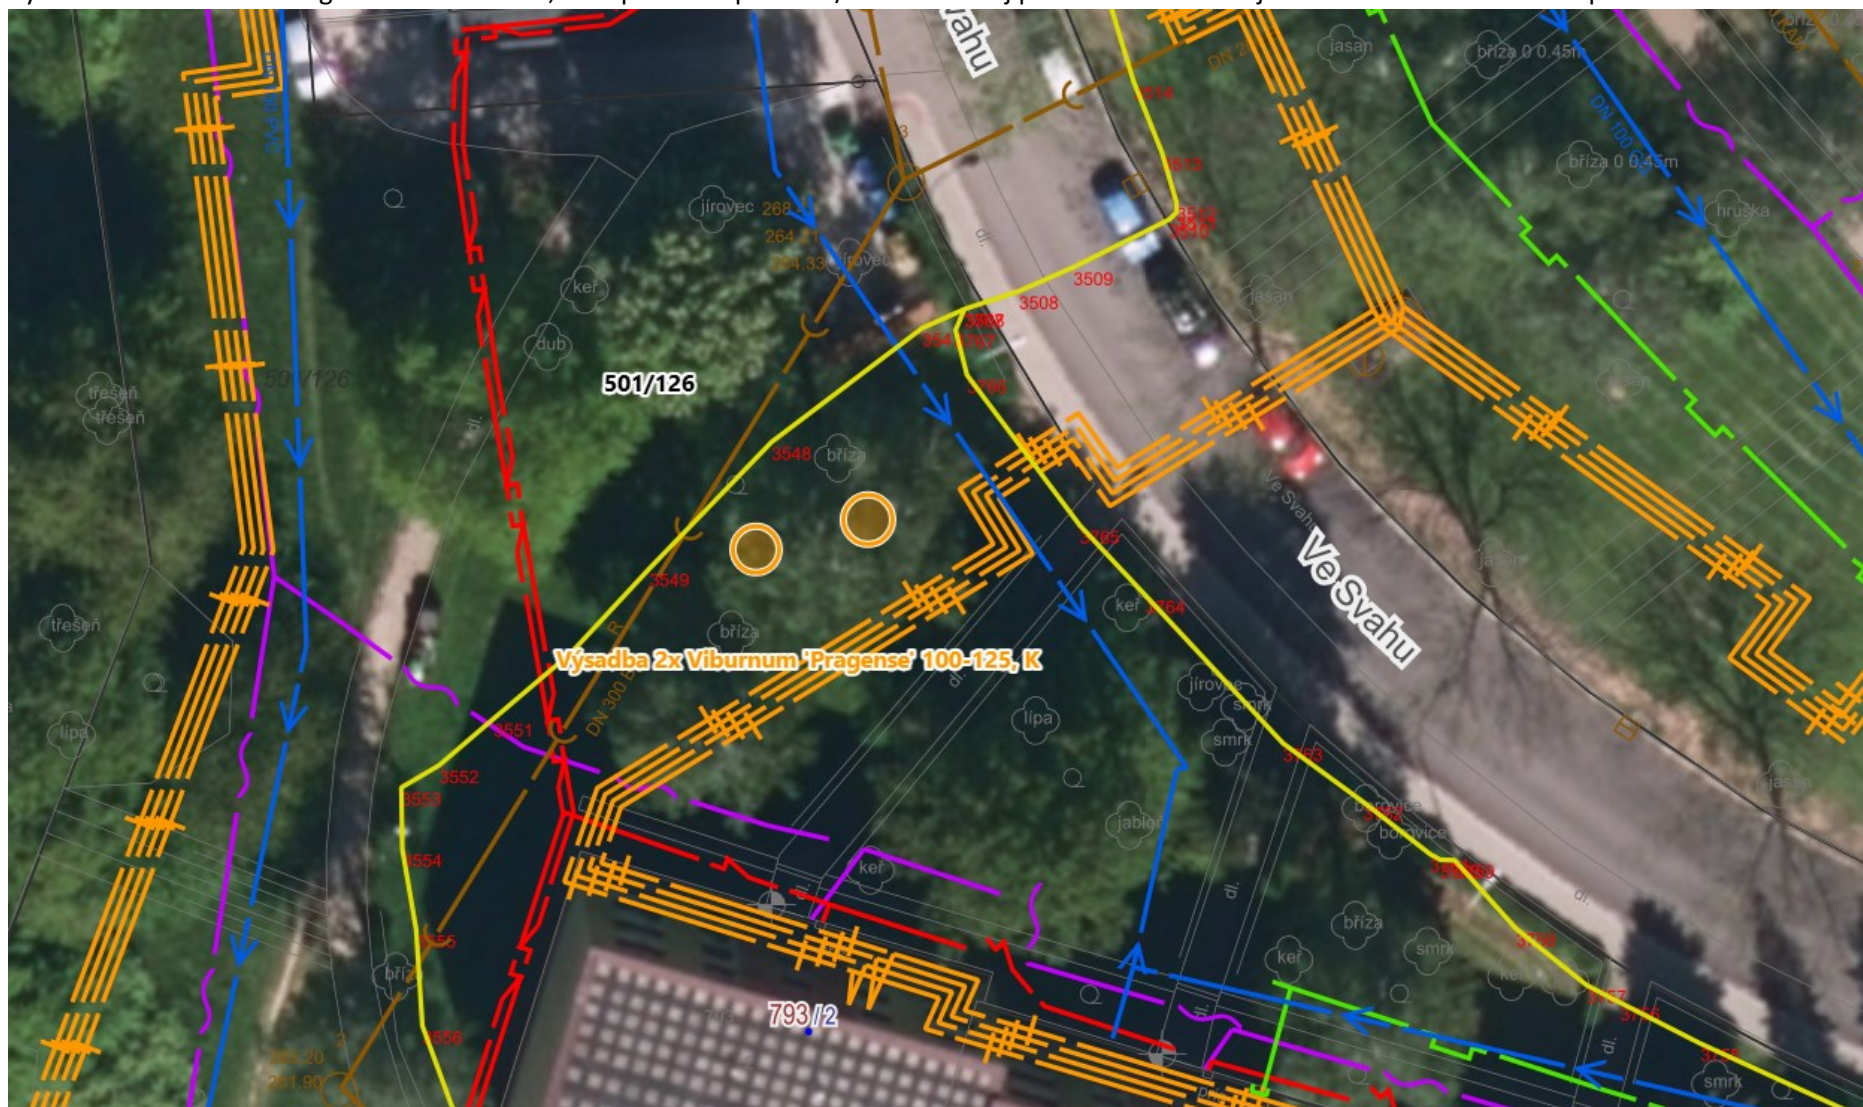

Cihelní 1666 výsadba **5 ks *Platanus acerifolia* 'Huissen'**, vel 14-16 ZB. V rámci výsadby odstranit 1 ks *Liriodendron tulipifera* (v mapkách vyznačeno). Ve směru k vodovodnímu řadu umístit za každou výsadbovou jámu protikořenovou fólii (bariéru), v délce dle zákresu, šířky (tzn. hloubky) min. 0,75 m. Bariéru je nutno umístit na okraj ochranného pásma vodovodního řadu – je nutné si zajistit před uložením vytýčení řadu u společnosti SmVaK a.s. Mapka celková + 2x detail.

