

LEGENDA

Snímky stavebního záměru



REKONSTRUOVANÉ STL PLYNOVODNÍ POTRUBÍ
VČ. OCHRANNÉHO PÁSMA (GasNet, s.r.o.)



NOVÝ VNĚJŠÍ DOMOVNÍ PLYNOVOD-OPZ (ODBĚRATEL)



STÁVAJÍCÍ STL PLYNOVODNÍ POTRUBÍ (GasNet, s.r.o.)





ODSTAVENÉ STÁVAJÍCÍ STL PLYNOVODNÍ POTRUBÍ



STÁVAJÍCÍ NTL PLYNOVODNÍ POTRUBÍ (GasNet, s.r.o.)

POZNÁMKA :

- OCHRANNÉ PÁSMO STŘEDOTLAKÝCH PLYNOVODŮ A PLYNOVODNÍCH PŘÍPOJEK, JIMIŽ SE ROZVÁDÍ PLYN V ZASTAVĚNÉ ČÁSTI OBCE JE 1m NA OBĚ STRANY OD PŮDORYSU PLYNÁRENSKÉHO ZAŘÍZENÍ

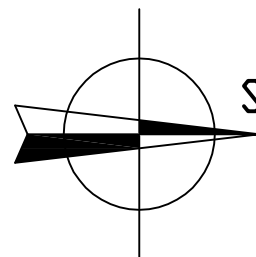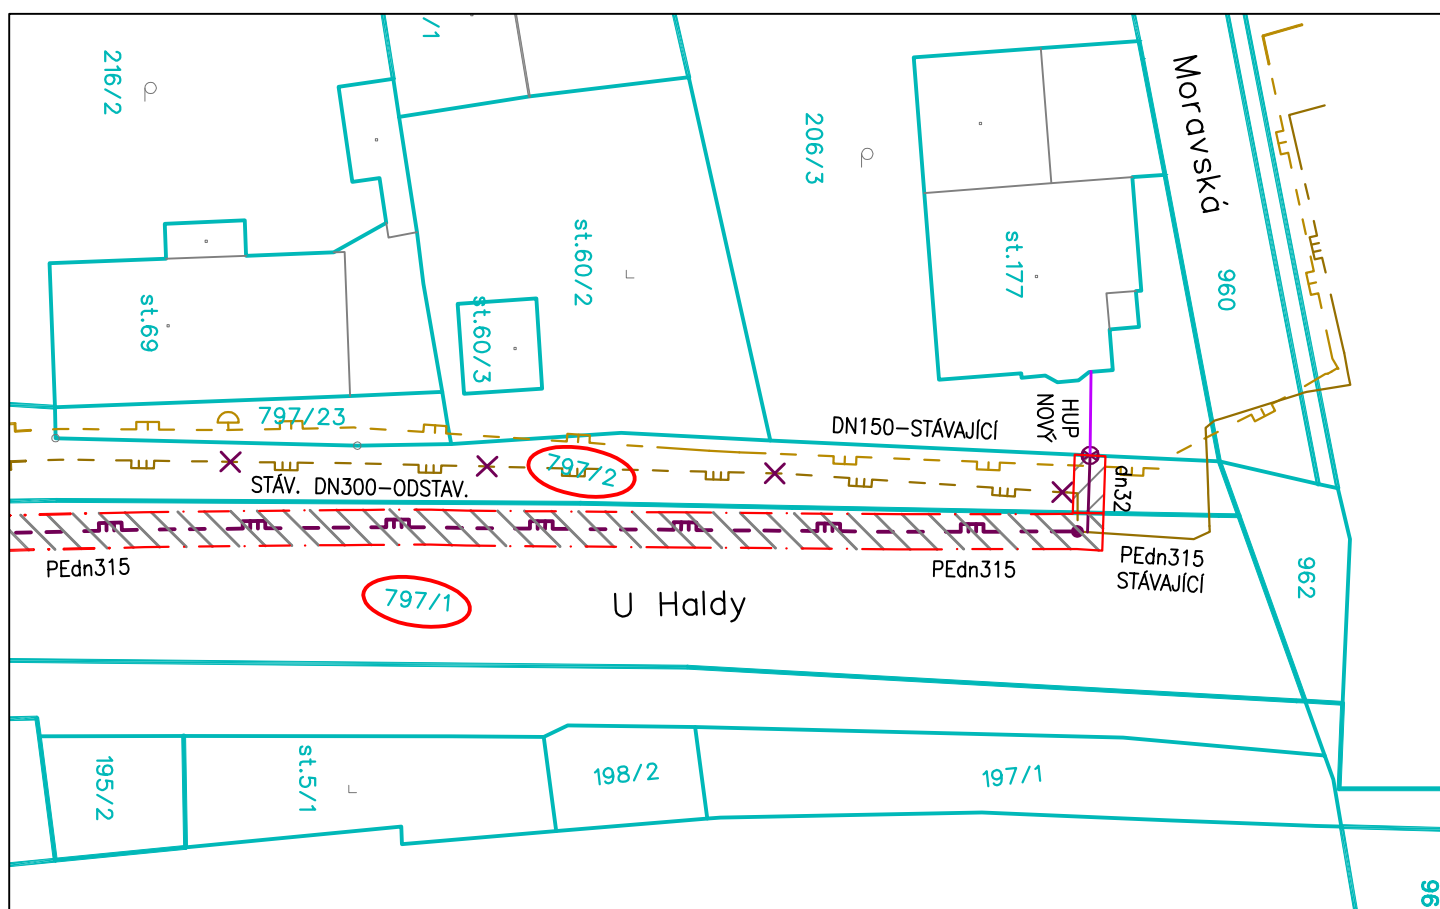

Obec: Ostrava

Katastrální území: Hrabůvka (714585)

Medium: ZEMNÍ PLYN, STL - 95kPa

REKO MS Ostrava - Zábřeh 2.et., 1.č.

M 1:500



PŘÍLOHA č.1/11

LEGENDA

	REKONSTRUOVANÉ STL PLYNOVODNÍ POTRUBÍ VČ. OCHRANNÉHO PÁSMU (GasNet, s.r.o.)
	NOVÝ VNĚJŠÍ DOMOVNÍ PLYNOVOD-OPZ (ODBĚRATEL)
	ODSTAVENÉ STÁVAJÍCÍ STL PLYNOVODNÍ POTRUBÍ
	STÁVAJÍCÍ NTL PLYNOVODNÍ POTRUBÍ (GasNet, s.r.o.)

POZNÁMKA :

- OCHRANNÉ PÁSMO STŘEDOTLAKÝCH PLYNOVODŮ A PLYNOVODNÍCH PŘÍPOJEK, JIMIŽ SE ROZVÁDÍ PLYN V ZASTAVĚNÉ ČÁSTI OBCE JE 1m NA OBĚ STRANY OD PŮDORYSU PLYNÁRENSKÉHO ZAŘÍZENÍ

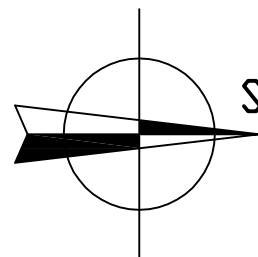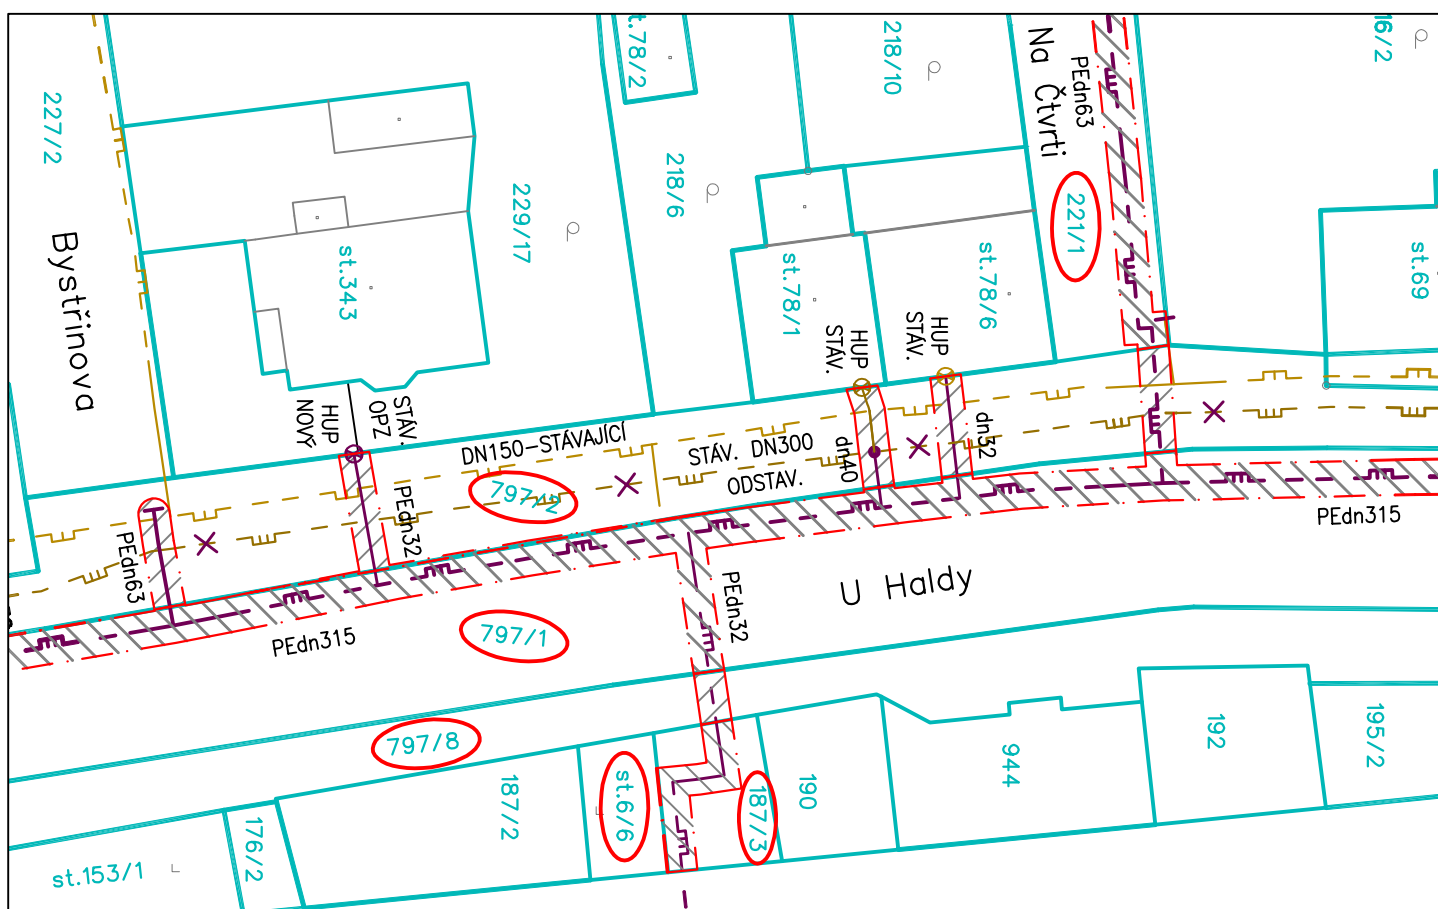

Obec: Ostrava

Katastrální území: Hrabůvka (714585)

Medium: ZEMNÍ PLYN, STL - 95kPa

REKO MS Ostrava - Zábřeh 2.et., 1.č.

M 1:500

PŘÍLOHA č.2/11


LEGENDA



REKONSTRUOVANÉ STL PLYNOVODNÍ POTRUBÍ
VČ. OCHRANNÉHO PÁSMO (GasNet, s.r.o.)

POZNÁMKA :

- OCHRANNÉ PÁSMO STŘEDOTLAKÝCH PLYNOVODŮ A PLYNOVODNÍCH PŘÍPOJEK, JIMIŽ SE ROZVÁDÍ PLYN V ZASTAVĚNÉ ČÁSTI OBCE JE 1m NA OBĚ STRANY OD PŮDORYSU PLYNÁRENSKÉHO ZAŘÍZENÍ

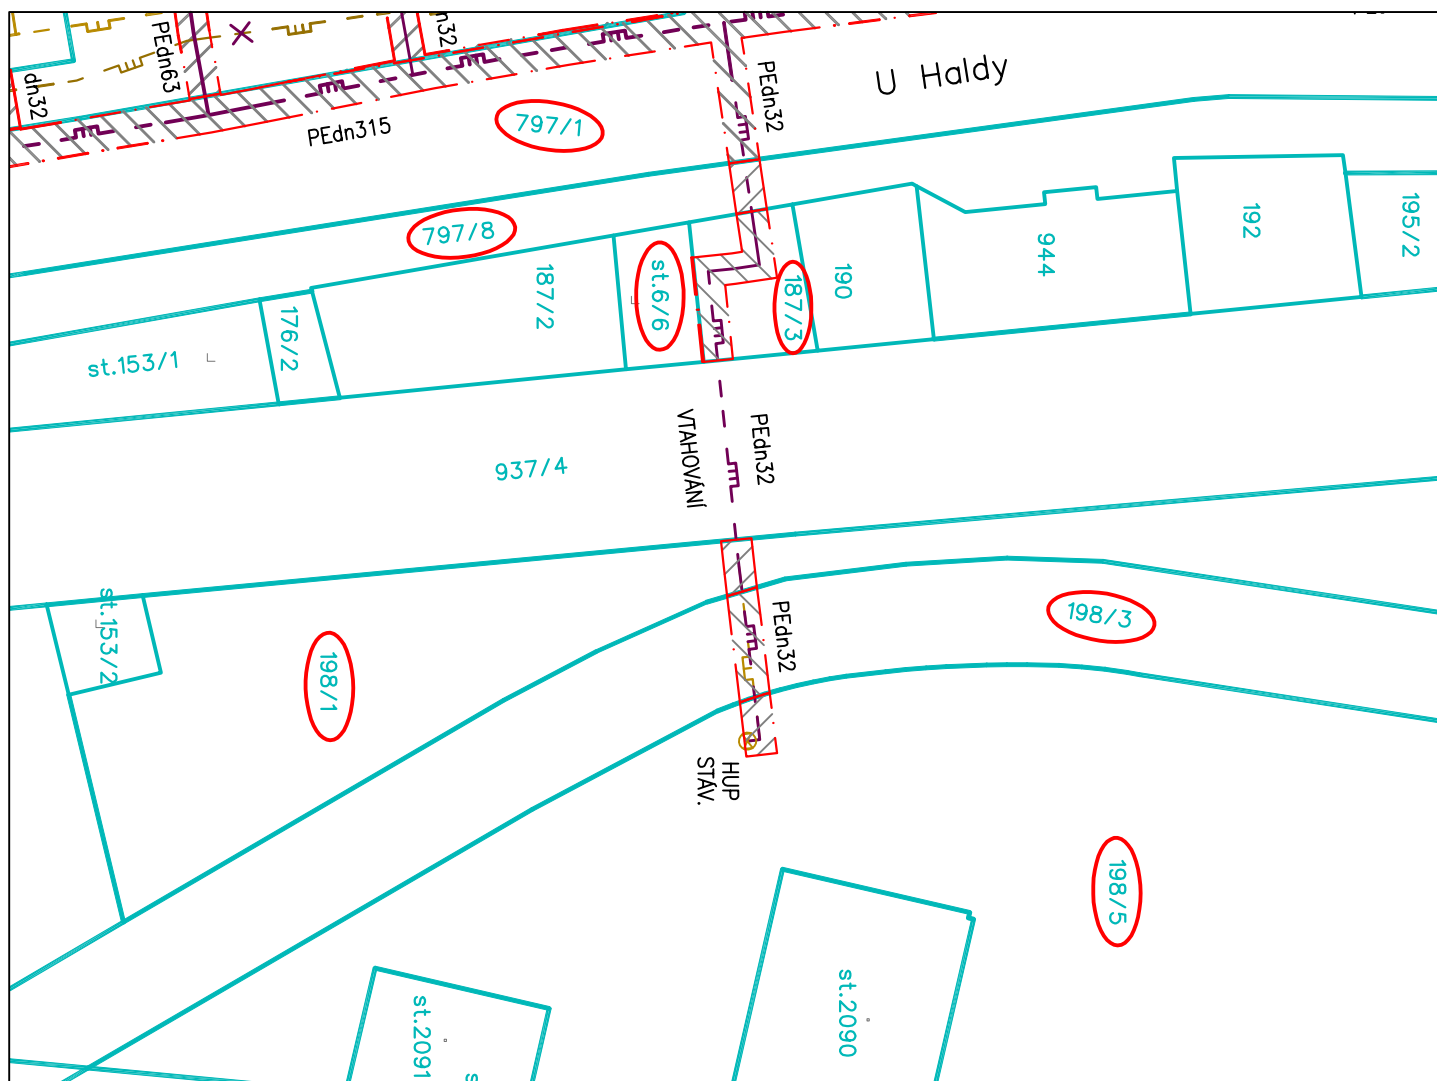


Obec: Ostrava

Katastrální území: Hrabůvka (714585)

Medium: ZEMNÍ PLYN, STL - 95kPa

REKO MS Ostrava - Zábřeh 2.et., 1.č.

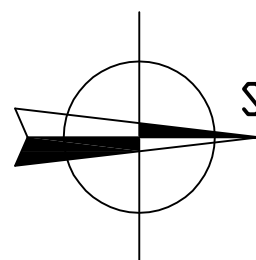

M 1:500

PŘÍLOHA č.3/11

LEGENDA



REKONSTRUOVANÉ STL PLYNOVODNÍ POTRUBÍ
VČ. OCHRANNÉHO PÁSMA (GasNet, s.r.o.)



NOVÝ VNĚJŠÍ DOMOVNÍ PLYNOVOD-OPZ (ODBĚRATEL)



STÁVAJÍCÍ STL PLYNOVODNÍ POTRUBÍ (GasNet, s.r.o.)





ODSTAVENÉ STÁVAJÍCÍ STL PLYNOVODNÍ POTRUBÍ



STÁVAJÍCÍ NTL PLYNOVODNÍ POTRUBÍ (GasNet, s.r.o.)

POZNÁMKA :

- OCHRANNÉ PÁSMO STŘEDOTLAKÝCH PLYNOVODŮ A PLYNOVODNÍCH PŘÍPOJEK, JIMIŽ SE ROZVÁDÍ PLYN V ZASTAVĚNÉ ČÁSTI OBCE JE 1m NA OBĚ STRANY OD PŮDORYSU PLYNÁRENSKÉHO ZAŘÍZENÍ

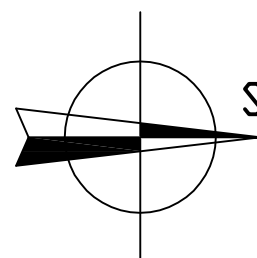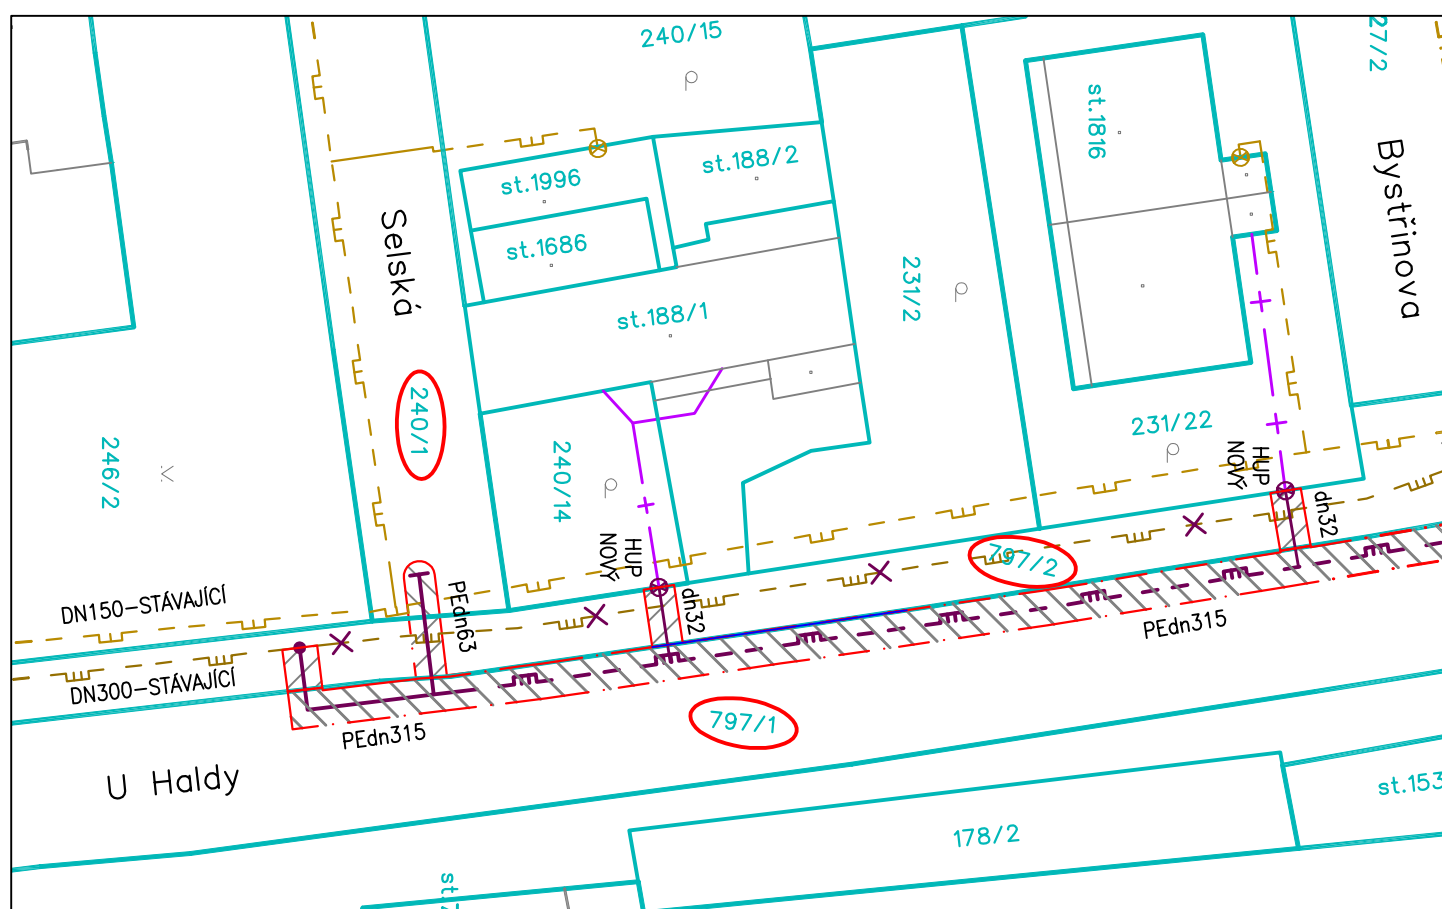

Obec: Ostrava

Katastrální území: Hrabůvka (714585)

Medium: ZEMNÍ PLYN, STL - 95kPa

REKO MS Ostrava - Zábřeh 2.et., 1.č.



M 1:500

PŘÍLOHA č.4/11

The diagram illustrates the decomposition of a four-point function into two-point functions. The top row shows a sequence of four diagrams, each representing a two-point function with a different internal structure (a loop, a bubble, a triangle, and a box). These are connected by plus signs. The bottom row shows a single four-point function diagram, which is the sum of the four two-point functions shown above it.

NOVÝ VNĚJŠÍ DOMOVNÍ PLYNOVOD-OPZ (ODBĚRATEL)

- OCHRANNÉ PÁSMO STŘEDOTLAKÝCH PLYNOVODŮ A PLYNOVODNÍCH PŘÍPOJEK,
JIMIŽ SE ROZVÁDÍ PLYN V ZASTAVĚNÉ ČÁSTI OBCE JE 1m NA OBĚ STRANY
OD PŮDORYSU PLYNÁRENSKÉHO ZAŘÍZENÍ

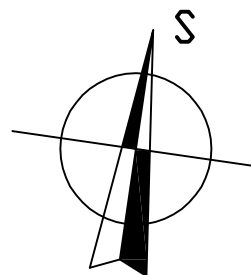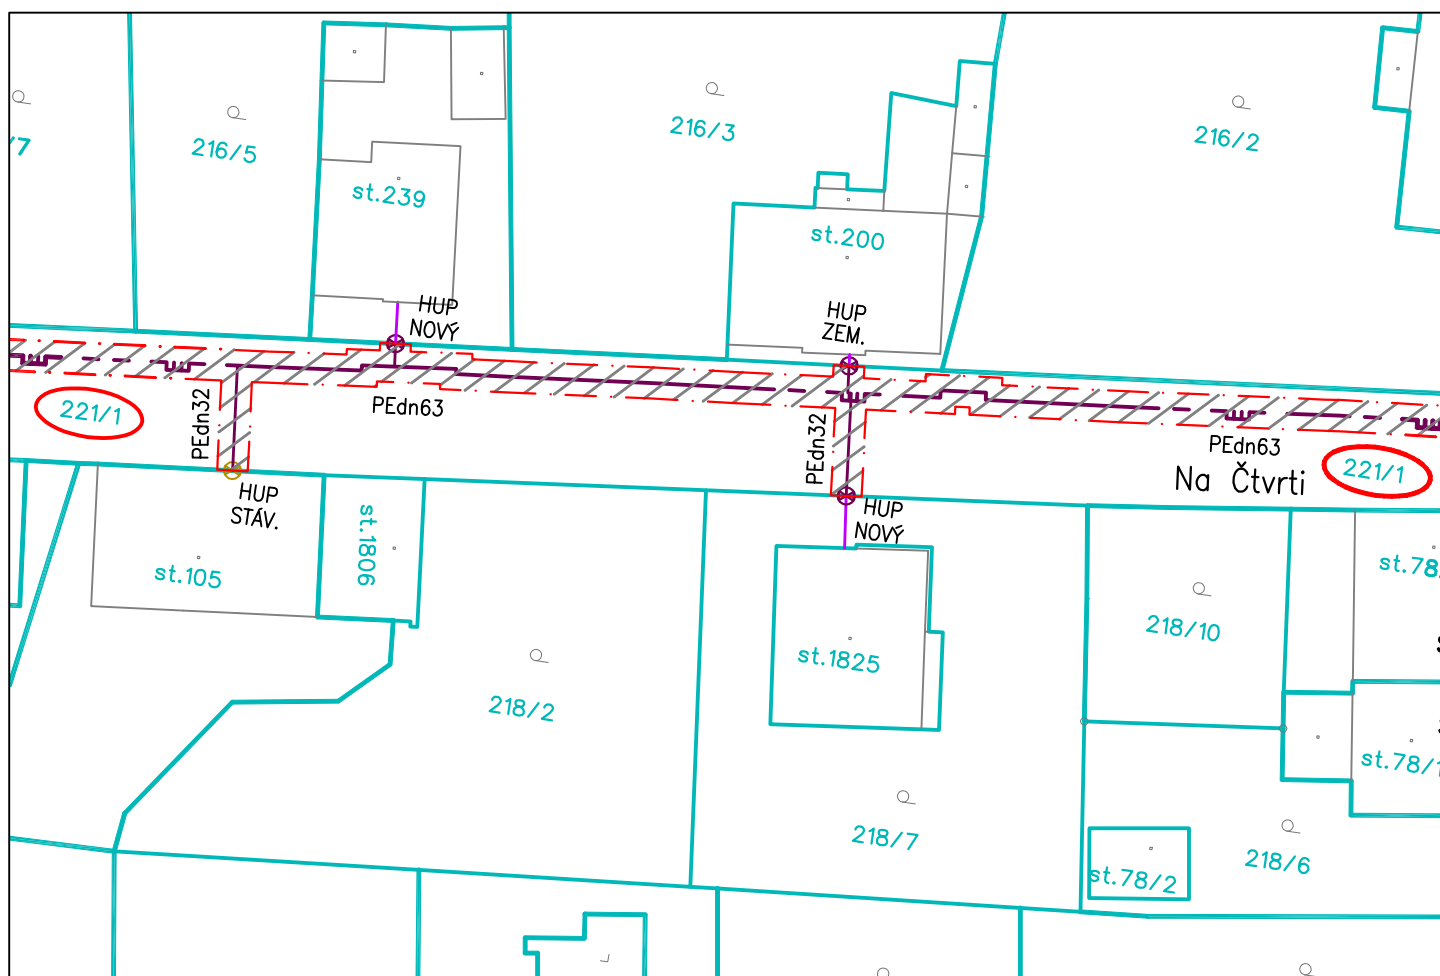

Medium: ZEMNÍ PLYN, STL - 95kPa
REKO MS Ostrava - Zábřeh 2.et., 1.č.

PŘÍLOHA č.5/11

LEGENDA





REKONSTRUOVANÉ STL PLYNOVODNÍ POTRUBÍ
VČ. OCHRANNÉHO PÁSMA (GasNet, s.r.o.)



NOVÝ VNĚJŠÍ DOMOVNÍ PLYNOVOD-OPZ (ODBĚRATEL)

POZNÁMKA :

- OCHRANNÉ PÁSMO STŘEDOTLAKÝCH PLYNOVODŮ A PLYNOVODNÍCH PŘÍPOJEK, JIMIŽ SE ROZVÁDÍ PLYN V ZASTAVĚNÉ ČÁSTI OBCE JE 1m NA OBĚ STRANY OD PŮDORYSU PLYNÁRENSKÉHO ZAŘÍZENÍ

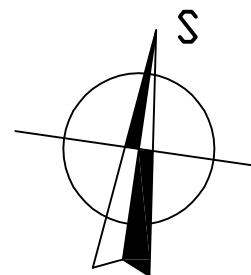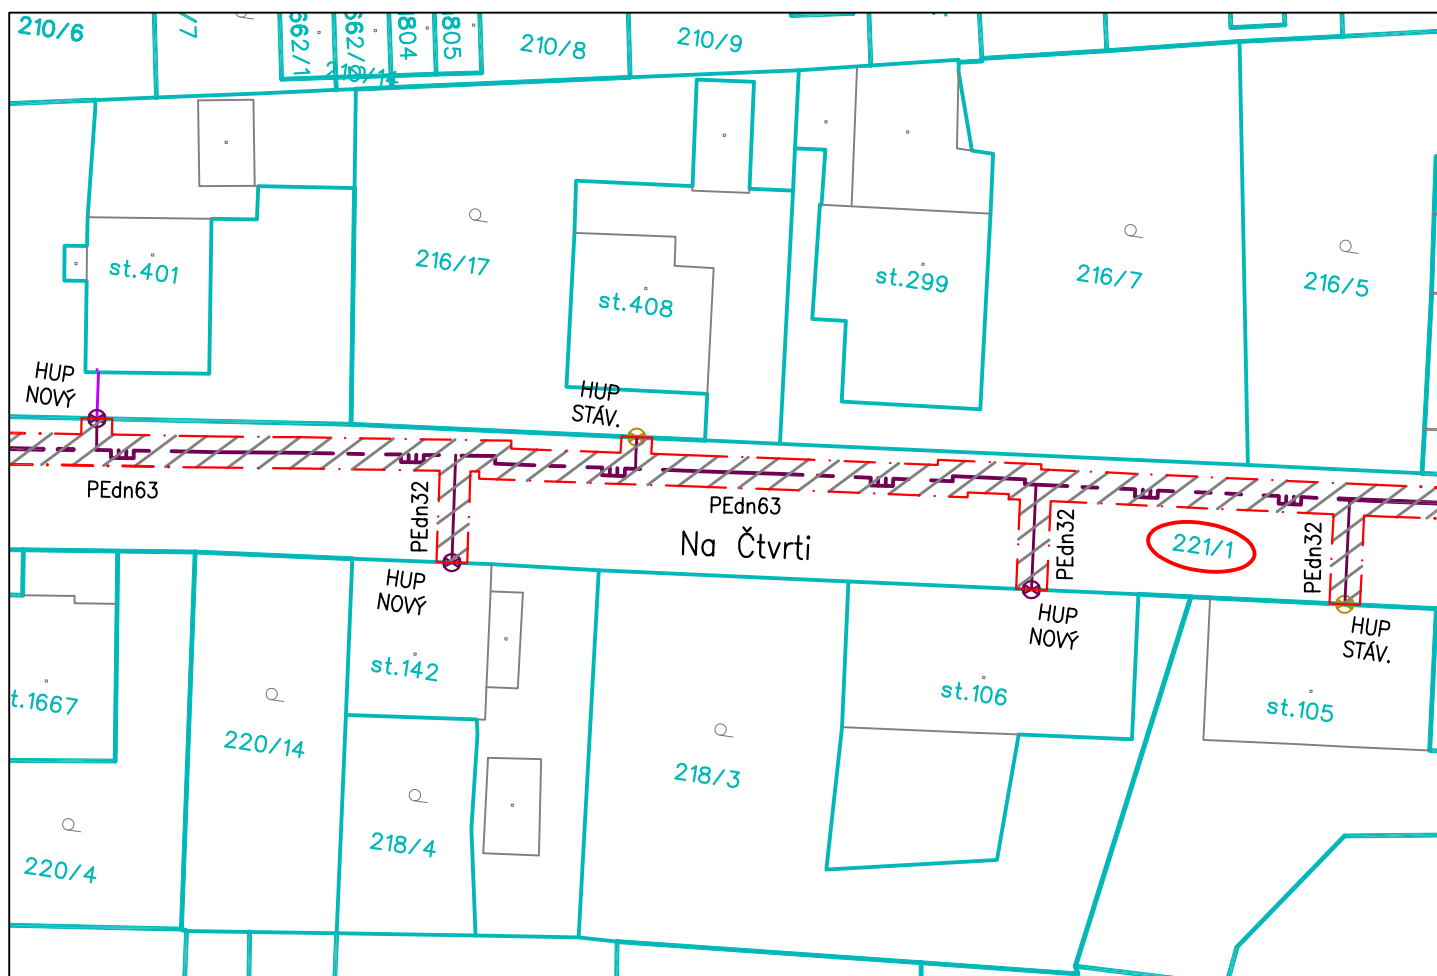

Obec: Ostrava

Katastrální území: Hrabůvka (714585)

Medium: ZEMNÍ PLYN, STL - 95kPa

REKO MS Ostrava - Zábřeh 2.et., 1.č.


M 1:500

PŘÍLOHA č.6/11

REKONSTRUOVANÉ STL PLYNOVODNÍ POTRUBÍ
VČ. OCHRANNÉHO PÁSMU (GasNet, s.r.o.)



- OCHRANNÉ PÁSMO STŘEDOTLAKÝCH PLYNOVODŮ A PLYNOVODNÍCH PŘÍPOJEK,
JIMIŽ SE ROZVÁDÍ PLYN V ZASTAVĚNÉ ČÁSTI OBCE JE 1m NA OBĚ STRANY
OD PŮDORYSU PLYNÁRENSKÉHO ZAŘÍZENÍ

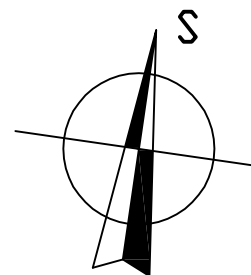

Medium: ZEMNÍ PLYN, STL - 95kPa
REKO MS Ostrava - Zábřeh 2.et., 1.č.

PŘÍLOHA č.7/11


LEGENDA



PŘETLAKOVANÉ STL PLYNOVODNÍ POTRUBÍ
VČ. OCHRANNÉHO PÁSMA (GasNet, s.r.o.)

POZNÁMKA :

- OCHRANNÉ PÁSMO STŘEDOTLAKÝCH PLYNOVODŮ A PLYNOVODNÍCH PŘÍPOJEK, JIMIŽ SE ROZVÁDÍ PLYN V ZASTAVĚNÉ ČÁSTI OBCE JE 1m NA OBĚ STRANY OD PŮDORYSU PLYNÁRENSKÉHO ZAŘÍZENÍ

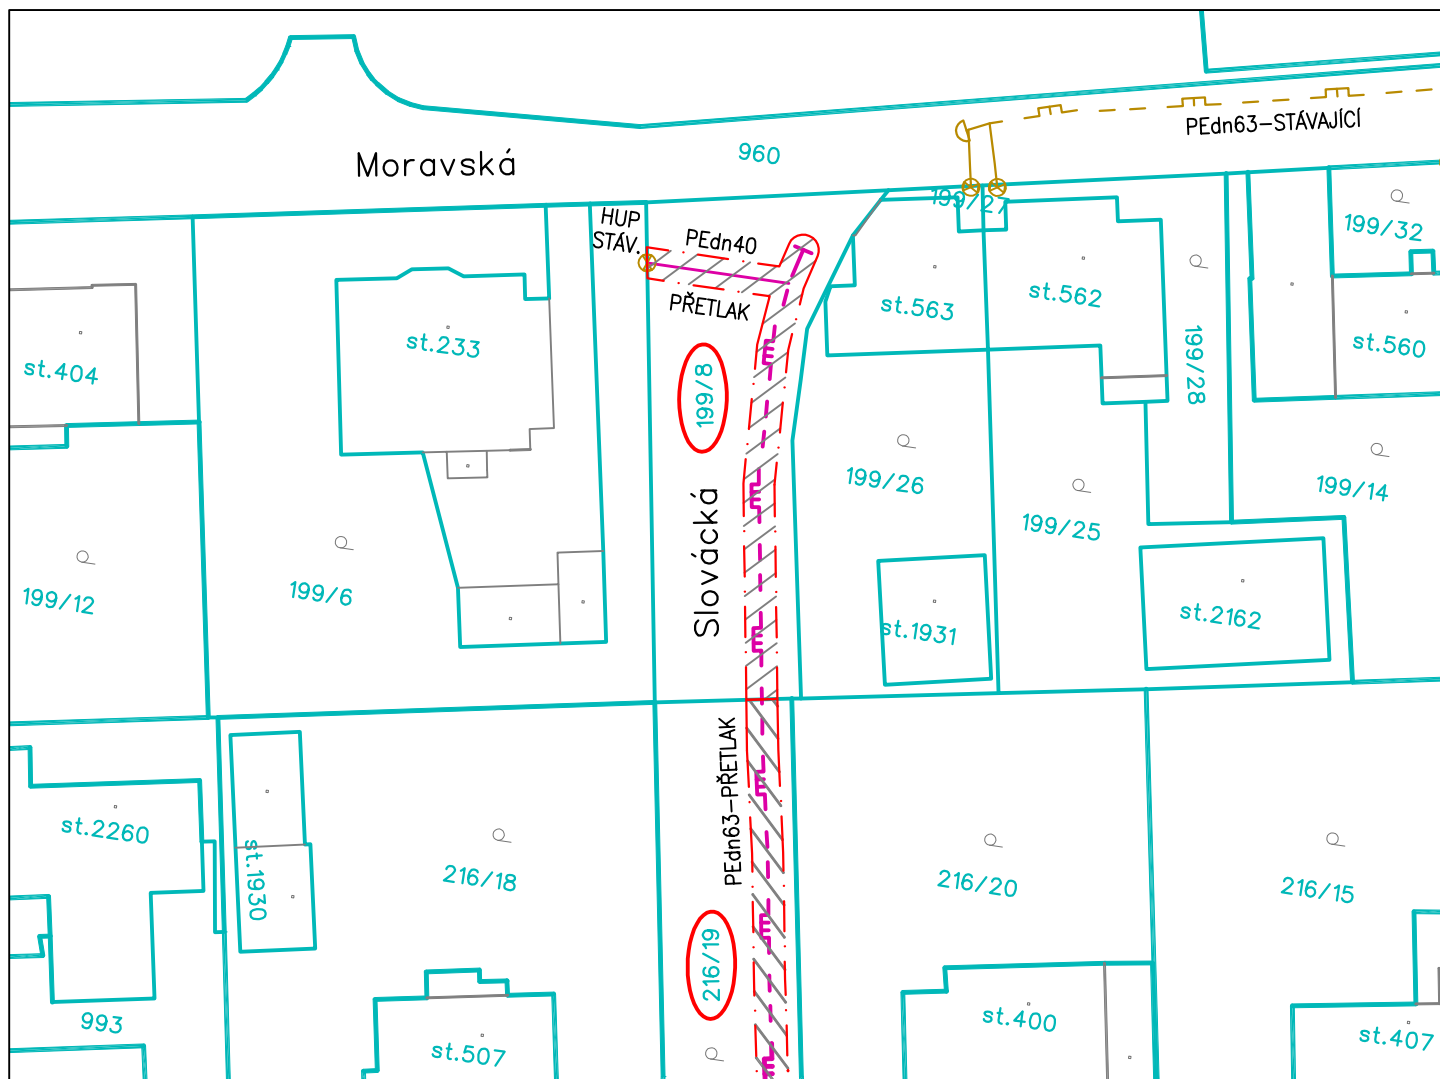


Obec: Ostrava

Katastrální území: Hrabůvka (714585)

Medium: ZEMNÍ PLYN, STL - 95kPa

REKO MS Ostrava - Zábřeh 2.et., 1.č.

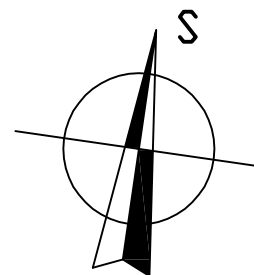

M 1:500



PŘÍLOHA č.8/11

$$\underline{\hspace{1cm}} + \underline{\hspace{1cm}} + \underline{\hspace{1cm}} + \underline{\hspace{1cm}}$$

PŘETLAKOVANÉ STL PLYNOVODNÍ POTRUBÍ
VČ. OCHRANNÉHO PÁSMU (GasNet, s.r.o.)

NOVÝ VNĚJŠÍ DOMOVNÍ PLYNOVOD-OPZ (ODBĚRATEL)

- OCHRANNÉ PÁSMO STŘEDOTLAKÝCH PLYNOVODŮ A PLYNOVODNÍCH PŘÍPOJEK,
JIMIŽ SE ROZVÁDÍ PLYN V ZASTAVĚNÉ ČÁSTI OBCE JE 1m NA OBĚ STRANY
OD PŮDORYSU PLYNÁRENSKÉHO ZAŘÍZENÍ

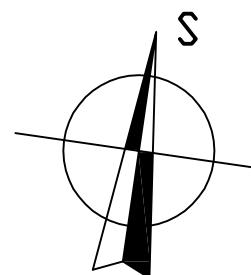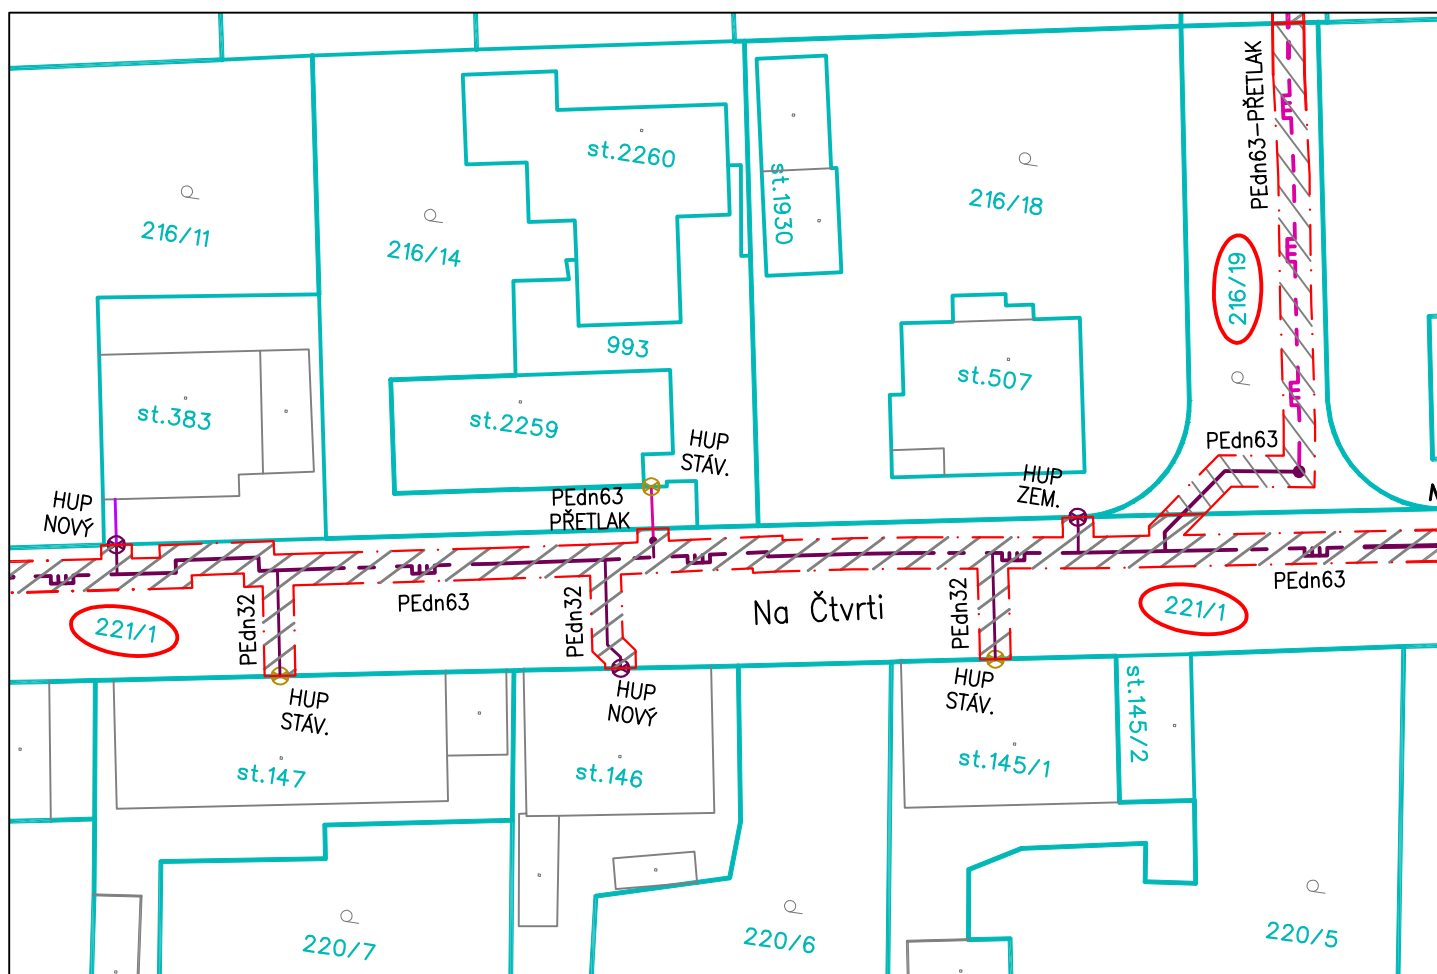

Medium: ZEMNÍ PLYN, STL - 95kPa
REKO MS Ostrava - Zábřeh 2.et., 1.č.

M 1:500

PŘÍLOHA č.9/11

LEGENDA




REKONSTRUOVANÉ STL PLYNOVODNÍ POTRUBÍ
VČ. OCHRANNÉHO PÁSMA (GasNet, s.r.o.)



NOVÝ VNĚJŠÍ DOMOVNÍ PLYNOVOD-OPZ (ODBĚRATEL)

POZNÁMKA :

- OCHRANNÉ PÁSMO STŘEDOTLAKÝCH PLYNOVODŮ A PLYNOVODNÍCH PŘÍPOJEK, JIMIŽ SE ROZVÁDÍ PLYN V ZASTAVĚNÉ ČÁSTI OBCE JE 1m NA OBĚ STRANY OD PŮDORYSU PLYNÁRENSKÉHO ZAŘÍZENÍ

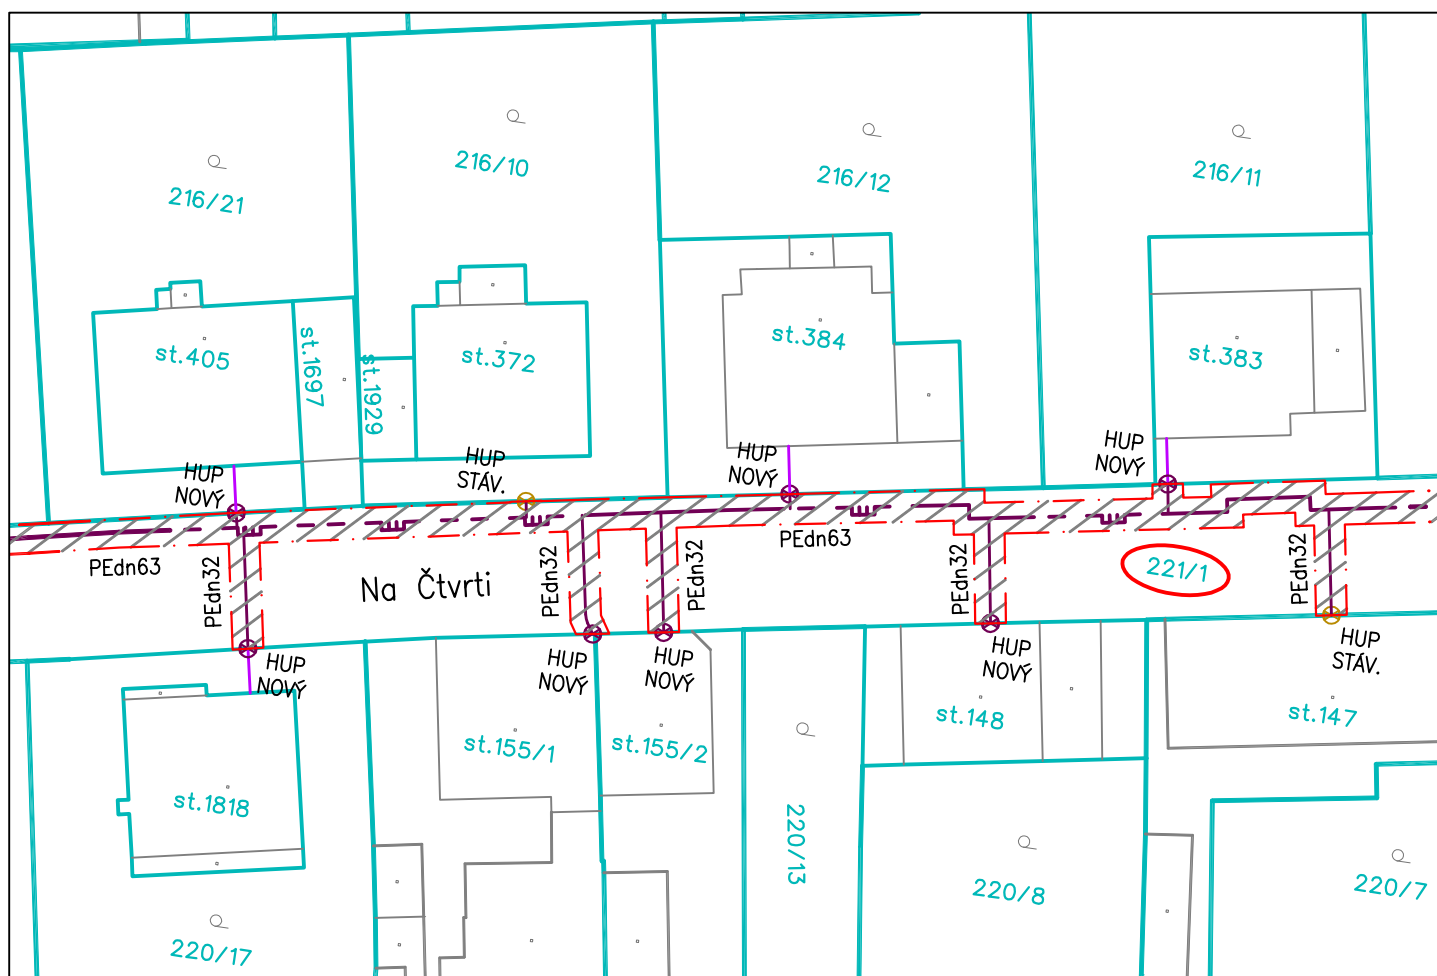


Obec: Ostrava

Katastrální území: Hrabůvka (714585)

Medium: ZEMNÍ PLYN, STL - 95kPa

REKO MS Ostrava - Zábřeh 2.et., 1.č.


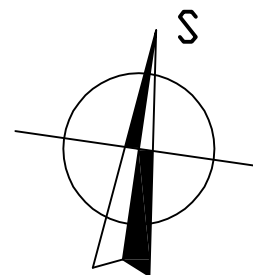


M 1:500

PŘÍLOHA č.10/11

STÁVAJÍCÍ NTL PLYNOVODNÍ POTRUBÍ (GasNet, s.r.o.)

- OCHRANNÉ PÁSMO STŘEDOTLAKÝCH PLYNOVODŮ A PLYNOVODNÍCH PŘÍPOJEK, JIMIŽ SE ROZVÁDÍ PLYN V ZASTAVĚNÉ ČÁSTI OBCE JE 1m NA OBĚ STRANY OD PŮDORYSU PLYNÁRENSKÉHO ZAŘÍZENÍ

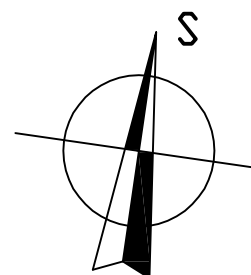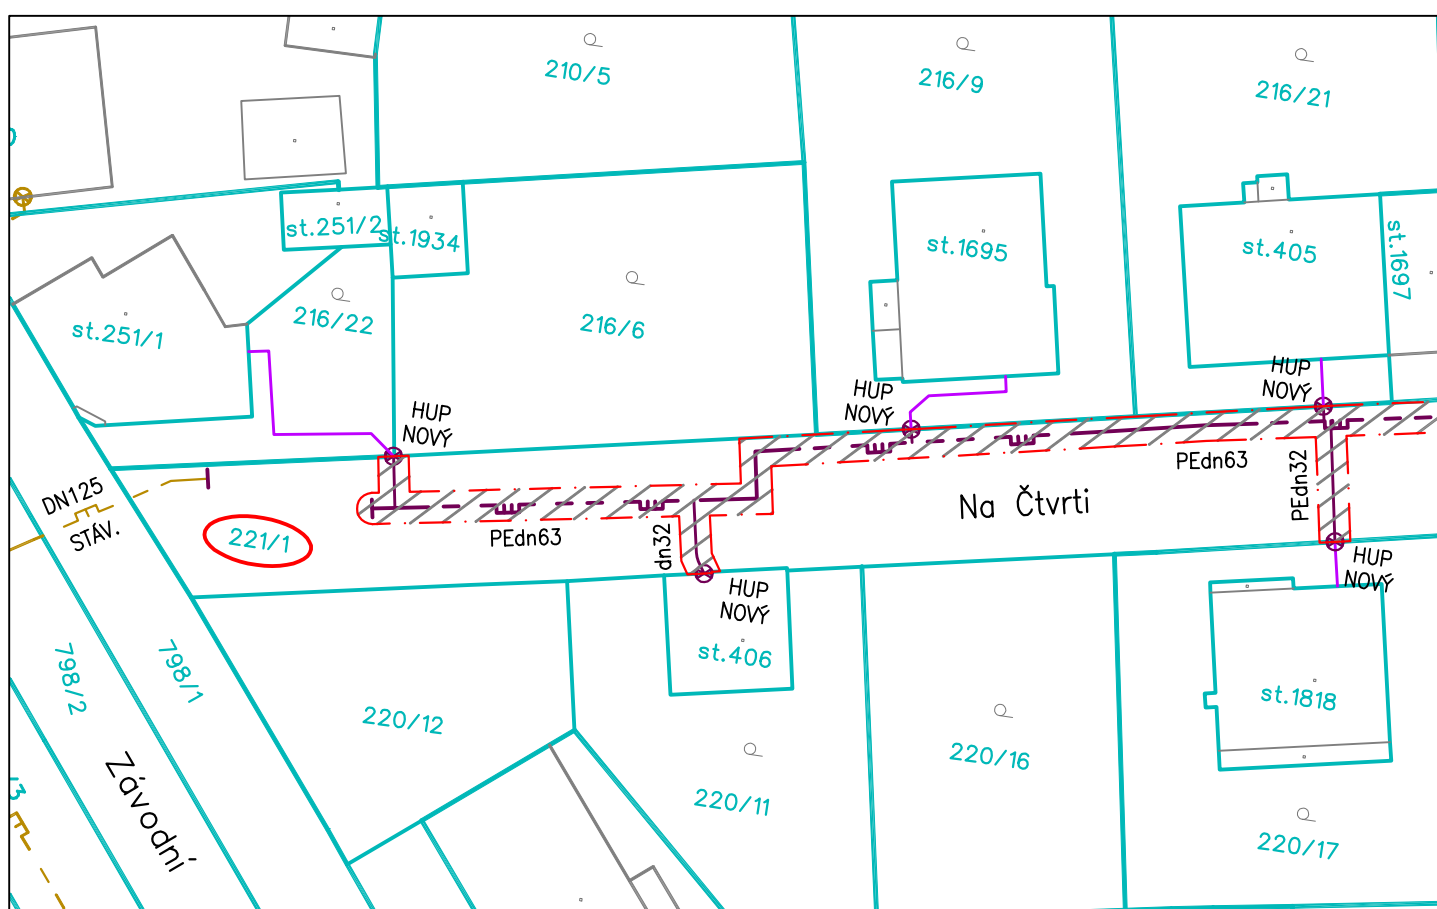

Medium: ZEMNÍ PLYN, STL - 95kPa
REKO MS Ostrava - Zábřeh 2.et., 1.č.

M 1:500

PŘÍLOHA č.11/11