

# SITUAČNÍ VÝKRES ŠIRŠÍCH VZTAHŮ

Příloha č. 1 - MMOPP00LXZVC

M: 1:2000

**Souhlas k provedení stavebního záměru podle § 184a, zákona č. 183/2006 Sb., o územním plánování a stavebním řádu ve znění pozdějších předpisů**

Souhlasím s navrhovaným stavebním záměrem podle rozsahu situačního výkresu

PODPIS, RAZÍTKO:

## LEGENDA ČAR, INŽENÝRSKÝCH SÍTÍ A OBJEKTŮ:

|  |   |
|--|---|
|  | SO 01 = TRASA VYMĚŇOVANÉHO VODOVODNÍHO ŘADU (bude v majetku SmVaK Ostrava a.s.)                                                           |
|  | SO 02 = TRASA PŘEPOJENÉ / VYMĚNĚNÉ VODOVODNÍ PŘÍPOJKY                                                                                     |
|  | TRASA STÁVAJÍCÍHO VODOVODNÍHO ŘADU PODLE GIS (v majetku SmVaK Ostrava a.s.)                                                               |
|  | TRASA STÁVAJÍCÍHO VODOVODNÍHO ŘADU PODLE GIS, KTERÝ BUDE ZRUŠEN (v majetku SmVaK Ostrava a.s.)                                            |
|  | TRASA STÁVAJÍCÍ VODOVODNÍ PŘÍPOJKY PODLE GIS                                                                                              |
|  | TRASA REKONSTRUOVANÉ JEDNOTNÉ KANALIZAČNÍ STOKY / ŠACHTY / PŘÍPOJKY SOUVISEJÍCÍ STAVBY, JEJÍMŽ STAVEBNÍKEM JSOU ROVNĚŽ SmVaK Ostrava a.s. |
|  | POLOHA ARCHIVNÍHO VRTU (databáze České geologické služby)                                                                                 |
|  | STÁVAJÍCÍ OCHRANNÉ PÁSMO DRÁHY - CELOSTÁTNÍ TRATI                                                                                         |




VÝŠKOVÝ SYSTÉM: BALT P. V.

SOUŘADNICOVÝ SYSTÉM: S-JTSK

|                                                                                   |   |   |                 |
|-----------------------------------------------------------------------------------|---|---|-----------------|
| VYPRACOVAL:                                                                       | Ing. M. ŘEHÁČKOVÁ                                                                                        | ING. PETR MÜLLER<br>INŽENÝRSKÁ ČINNOST VE STAVEBNICTVÍ<br>KANCELÁŘ: VRCHNÍ 85/28, 747 05 OPAVA, KATEŘINKY |                 |
| PROJEKTANT:                                                                       | Ing. P. MÜLLER                                                                                           |   |                 |
| TECHNICKÁ KONTROLA:                                                               | Ing. E. MÜLLER                                                                                           |   |                 |
| OBJEDNATEL PD:                                                                    | Aqualia infraestructuras inženýring, s.r.o.<br>Slavíkovců 571/21, 709 00 Ostrava, Mariánské Hory         |   |                 |
| STAVEBNÍK:                                                                        | Severomoravské vodovody a kanalizace Ostrava, a.s.<br>28. října 1235/169, 709 00 Ostrava, Mariánské Hory |   |                 |
| NÁZEV STAVBY:<br><br>Opava, Stratilova – výměna vodovodu<br>(číslo stavby: 50155) |   | STUPEŇ PD:                                                                                                | DSJ             |
|                                                                                   |   | KRAJ:   | Moravskoslezský |
|                                                                                   |   | OKRES:   | Opava           |
|                                                                                   |   | DATUM:   | 05/2022         |
| NÁZEV PROVOZNÍHO SOUBORU / STAVEBNÍHO OBJEKTU:<br>-                               |   | ČÍSLO ZAKÁZKY:                                                                                            | 2201            |
|                                                                                   |   | FORMÁT:                                                                                                   | 3x A4           |
|                                                                                   |   | MĚŘÍTKO:                                                                                                  | 1:2000          |
| NÁZEV PŘÍLOHY:<br>SITUAČNÍ VÝKRES ŠIRŠÍCH VZTAHŮ                                  |   | PŘÍLOHA                                                                                                   | C.1             |



|           |           |
|-----------|-----------|
| Opava 9-3 | Opava 8-3 |
| Opava 9-4 | Opava 8-4 |

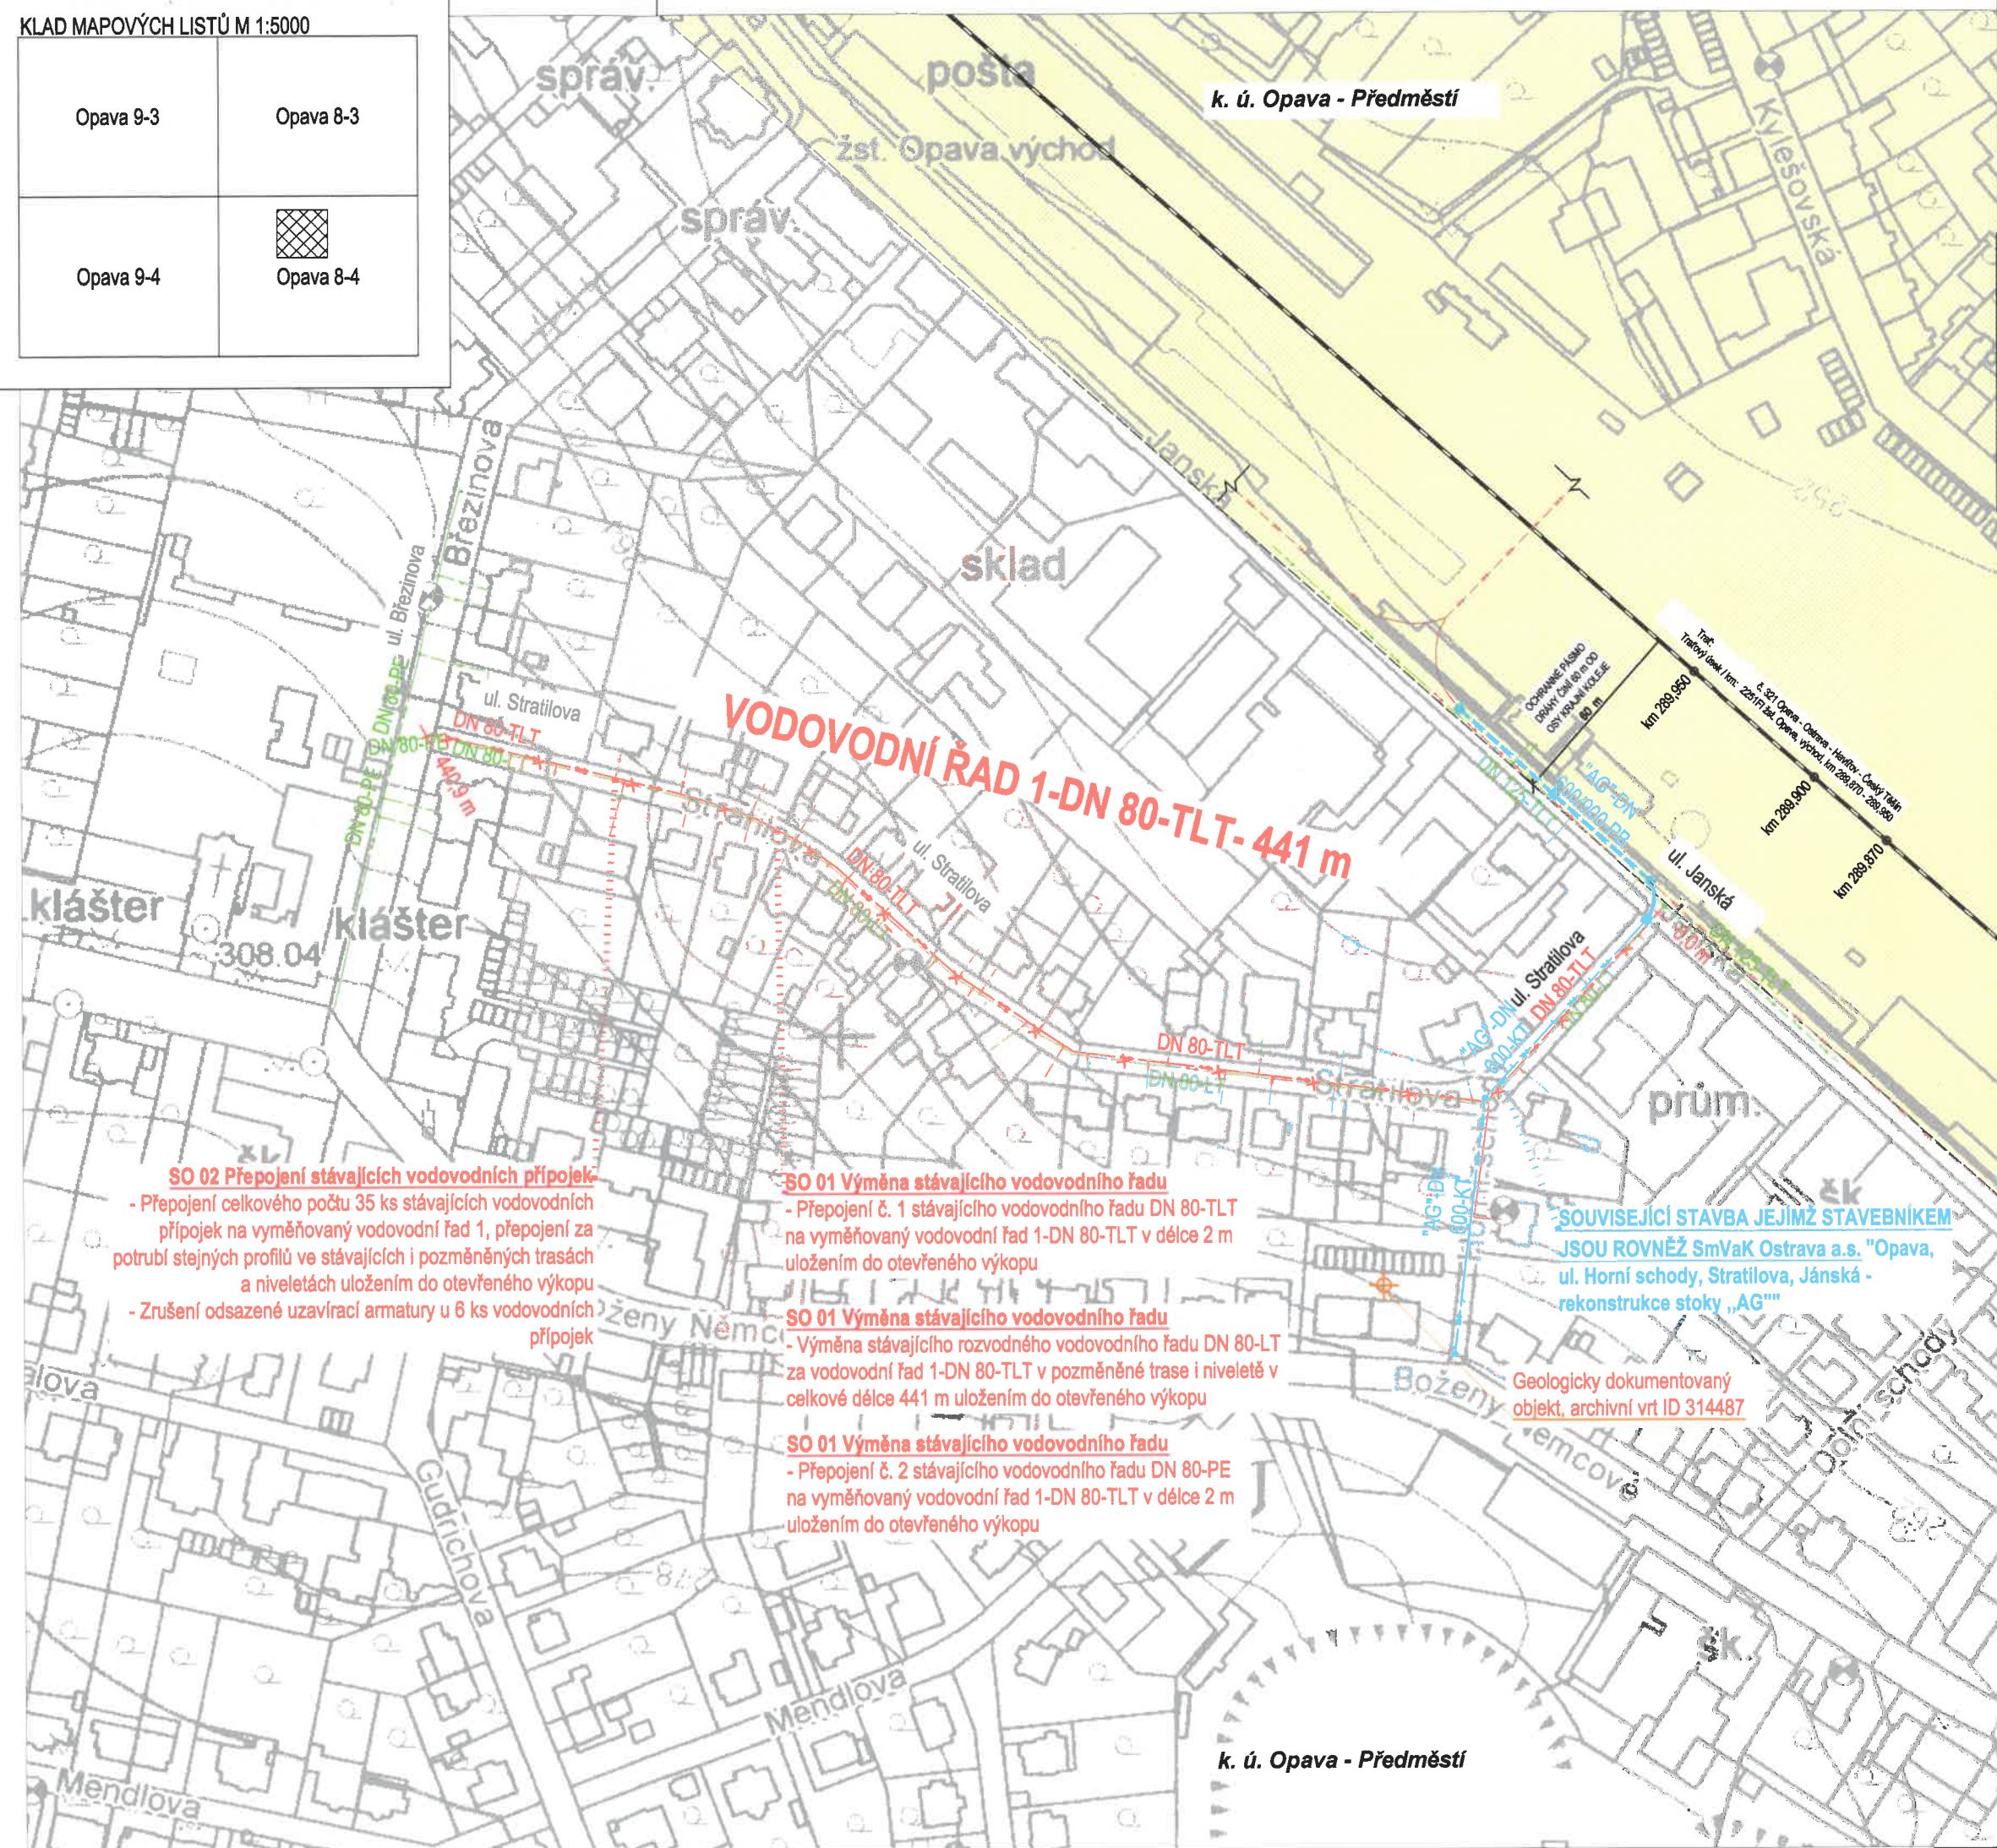

**SO 02 Přepojení stávajících vodovodních přípojek**  
 - Přepojení celkového počtu 35 ks stávajících vodovodních přípojek na vyměřovaný vodovodní řad 1, přepojení za potrubí stejných profilů ve stávajících i pozměněných trasách a niveletách uložením do otevřeného výkopu  
 - Zrušení odsazené uzavírací armatury u 6 ks vodovodních přípojek

**SO 01 Výměna stávajícího vodovodního řadu**  
 - Přepojení č. 1 stávajícího vodovodního řadu DN 80-TLT na vyměřovaný vodovodní řad 1-DN 80-TLT v délce 2 m uložením do otevřeného výkopu

**SO 01 Výměna stávajícího vodovodního řadu**  
 - Výměna stávajícího rozvodného vodovodního řadu DN 80-LT za vodovodní řad 1-DN 80-TLT v pozměněné trase i niveletě v celkové délce 441 m uložením do otevřeného výkopu

**SO 01 Výměna stávajícího vodovodního řadu**  
 - Přepojení č. 2 stávajícího vodovodního řadu DN 80-PE na vyměřovaný vodovodní řad 1-DN 80-TLT v délce 2 m uložením do otevřeného výkopu

**SOUVISEJÍCÍ STAVBA JEJIMŽ STAVEBNÍKEM JSOU ROVNĚŽ SmVaK Ostrava a.s. "Opava, ul. Horní schody, Stratilova, Janská - rekonstrukce stoky "AG""**

Geologicky dokumentovaný objekt, archivní vrt ID 314487

k. ú. Opava - Předměstí

k. ú. Opava - Předměstí